


申都设计


2024. 12

张集镇2024年度宜居宜业和美乡村建设项目

城头村- 景观施工图深化设计

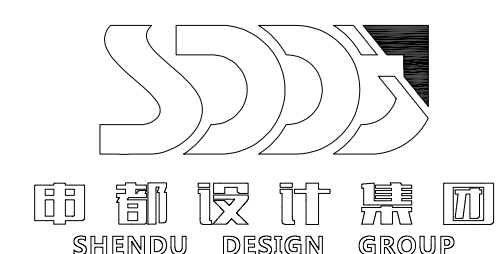

申都设计集团有限公司

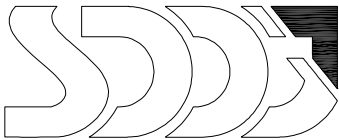


SHENDU DESIGN GROUP

Invalid Unless Stamped

图纸目录

项目名称 Project Name	张集镇2024年度宜居宜业 和美乡村建设项目	项目编号 Project No.	
子项名称 Sub-Project	城头村	子项编号 Sub-Project No.	
图纸名称 Sheet Title	目录	阶 段 Stage	施工图
专 业 Discipline	景观	版 次 Rev.	A
图 号 Sheet No.	LN-01	日 期 Date	2024. 12




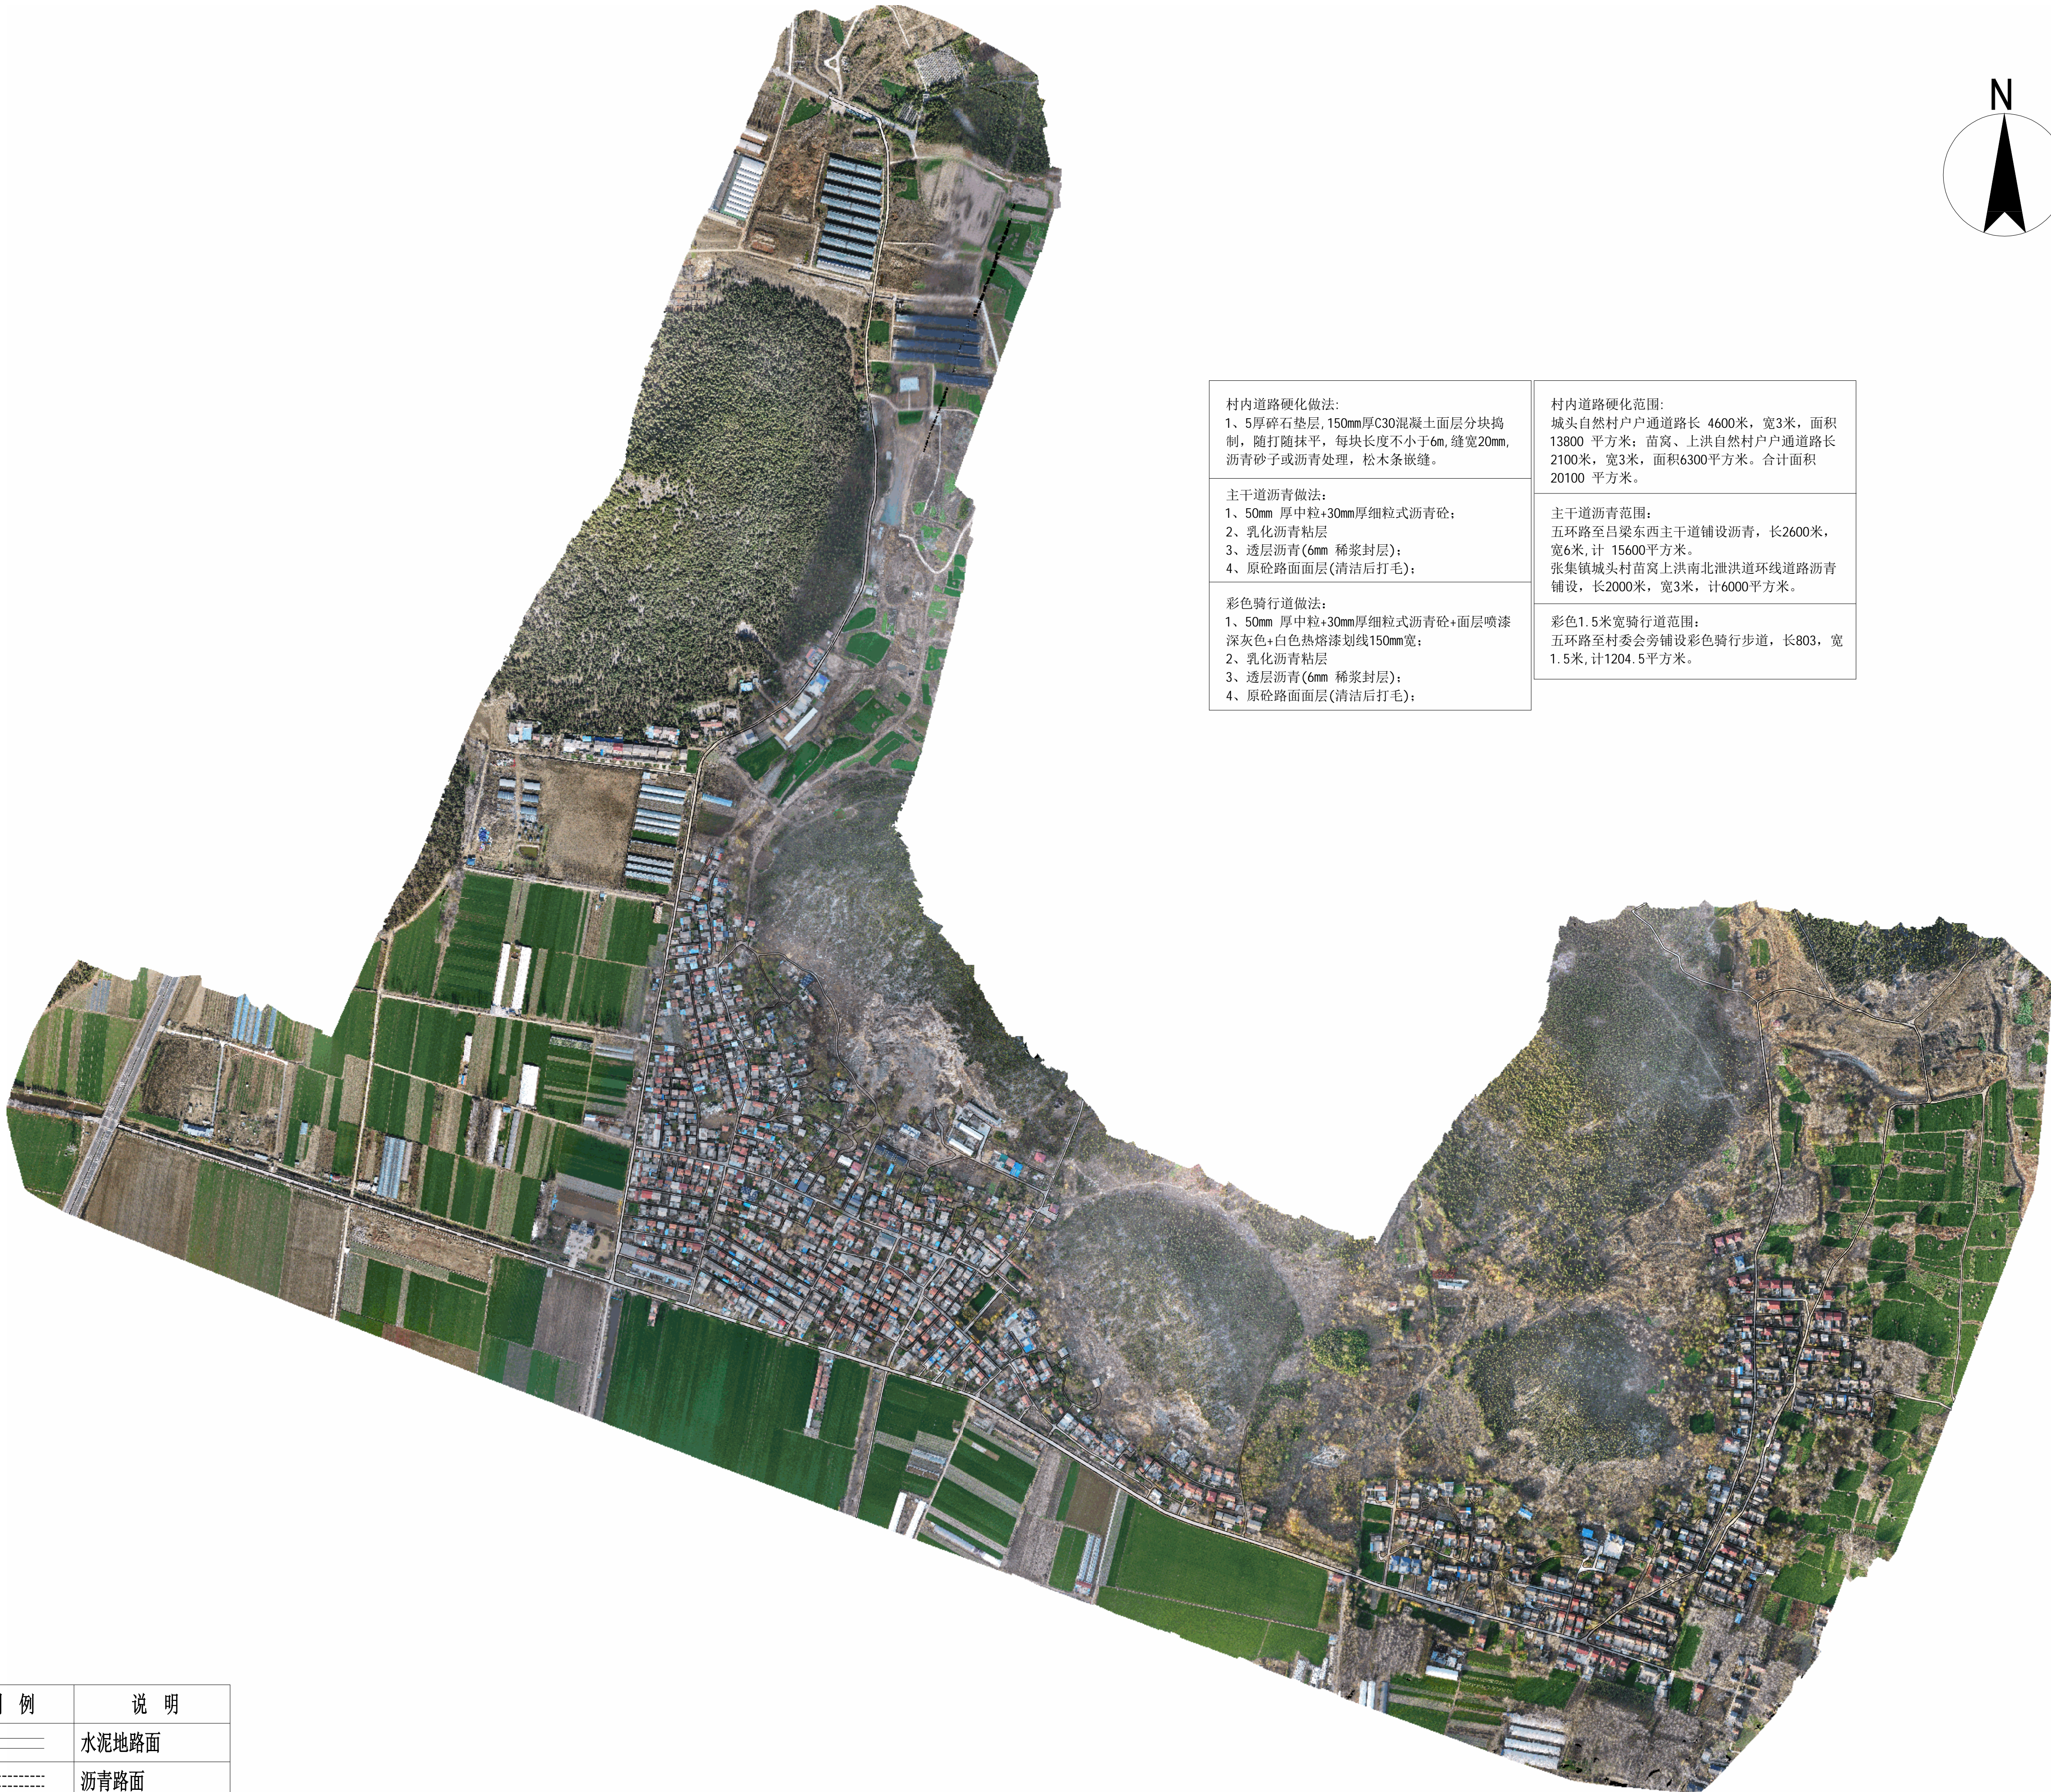



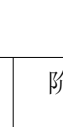
序号	图号	图纸名称				图幅	版次	备注	
01	LG-01	施工图设计说明				A1	A		
02	LG-02	绿化总平面图				A1	A		
03	LG-03	绿化索引平面图				A1	A		
04	LG-04	绿化局部平面图一				A1	A		
05	LG-05	绿化局部平面图二				A1	A		
06	LG-06	绿化局部平面图三				A1	A		
07	LG-07	绿化局部平面图四				A1	A		
08	LG-08	绿化局部平面图五				A1	A		




<p>村内道路硬化做法:</p> <p>1、5厚碎石垫层,150mm厚C30混凝土面层分块摊铺,随打随抹平,每块长度不小于6m,缝宽20mm,洒青砂子或沥青青处理,松木条嵌缝。</p>	<p>村内道路硬化范围:</p> <p>城头自然村户户通道路长 4600米,宽3米,面积13800 平方米;苗窝、上洪自然村户户通道路长2100米,宽3米,面积6300平方米。合计面积20100 平方米。</p>
<p>主干道沥青做法:</p> <p>1、50mm 厚中粒+30mm厚粗粒式沥青砼;</p> <p>2、乳化沥青粘层</p> <p>3、透层沥青(6mm 稀浆封层);</p> <p>4、原砼路面面层(清洁后打毛);</p>	<p>主干道沥青范围:</p> <p>五环路至吕梁东西主干道铺设沥青,长2600米,宽6米,计 15600平方米。</p> <p>张集镇城头村苗窝上洪南北洪泄道环线道路沥青铺设,长2000米,宽3米,计6000平方米。</p>
<p>彩色骑行道做法:</p> <p>1、50mm 厚中粒+30mm厚粗粒式沥青砼+面层喷漆深灰色+白色热熔漆划线150mm宽;</p> <p>2、乳化沥青粘层</p> <p>3、透层沥青(6mm 稀浆封层);</p> <p>4、原砼路面面层(清洁后打毛);</p>	<p>彩色1.5米宽骑行道范围:</p> <p>五环路至村委会旁铺设彩色骑行步道,长803,宽1.5米,计1204.5平方米。</p>

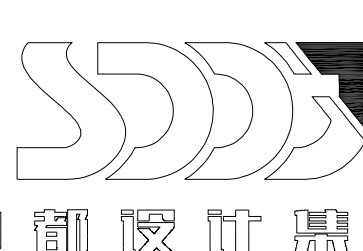会 签	建 筑	给 水	强 电	景 观	动 力	
Confirmed by	Architects	Plumbing	Electricity	Landscape	Power	
	结 构	暖 通	弱 电	室 内	人 防	
	Structure	Heating	Telecom	Interior	Anti-air defense	


序号	图 例	说 明
1	=====	水泥地路面
2	-----	沥青路面
3	== ==	彩色骑行道


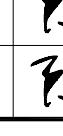




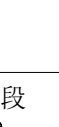

24.12	A	施工图出图	
日期 Date	版次 Rev.	版次说明 Description	
建设单位 Client			
设计单位 Design Institute			
<div> 申都设计集团 SHENDU DESIGN GROUP</div>			
项目名称 Project Name			
张集镇2024年度宜居宜业 和美丽乡村建设项目			
子项目名称 Sub-Project	城头村		
项目编号 Project No.		子项目编号 Sub-Project No.	
职 责 Responsibility	姓 名 Name	签 字 Signature	日 期 Date
审 定 Approved by	陆 岳		2024.12
设计负责人 Principal in charge	董洪梅		2024.12
审 核 Reviewed by	董洪梅		2024.12
校 对 Checked by	黄 震		2024.12
专业负责人 Principal Responsible	董洪梅		2024.12
设 计 Designed by	陈 琦		2024.12
绘 图 Drawn by	陈 琦		2024.12
图纸名称 Sheet Title			
绿化总平面图			
专 业 Discipline	景观设计	阶 段 Stage	施工图
图 号 Sheet No.	LQ-02	版 次 Rev.	A
执业签章 Registration Stamp			
出图签章 Release Stamp			
本图须加盖出图签章,否则一律无效 Invalid Unless Stamped			

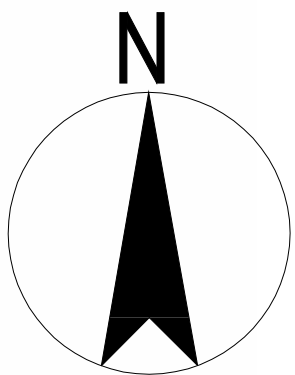会签	建筑	给排水	强电	弱电	动力
Confirmed by	Architecture	Plumbing	Electricity	Electricity	Power
	Structure	Drainage	Power	Power	Personnel
					Chief for design

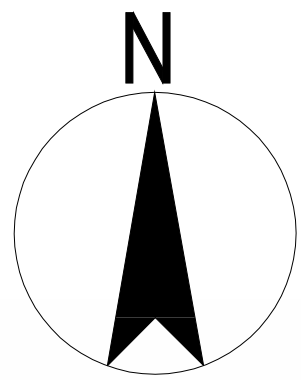


会签	建筑	给排水	强电	弱电	动力
Confirmed by	Architecture	Plumbing	Electricity	Electricity	Power
	Structure	Drainage	Power	Power	Power

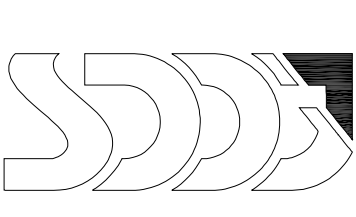
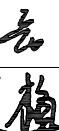


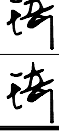
24.12	A	施工图出图	
日期 Date	版次 Rev.	版次说明 Description	
建设单位 Client			
设计单位 Design Institute			
<div> 申都设计集团 SHENDU DESIGN GROUP</div>			
项目名称 Project Name			
张集镇2024年度宜居宜业 和美丽乡村建设项目			
子项名称 Sub-Project	城头村		
项目编号 Project No.		子项目编号 Sub-Project No.	
职 责 Responsibility	姓 名 Name	签 字 Signature	日 期 Date
审 定 Approved by	陆 岳		2024.12
设计负责人 Principal in charge	董洪梅		2024.12
审 核 Checked by	董洪梅		2024.12
校 对 Checked by	黄 震		2024.12
专业负责人 Discipline Responsible	董洪梅		2024.12
设 计 Designed by	陈 琦		2024.12
绘 图 Drawn by	陈 琦		2024.12
图纸名称 Sheet Title			
绿化局部平面图一			
专 业 Discipline	景观设计	阶 段 Stage	施工图
图 号 Sheet No.	LG-04	版 次 Rev.	A
执业签章 Registration Stamp			
出图签章 Release Stamp			
本图须加盖出图签章,否则一律无效 Invalid Unless Stamped			

会签	建筑	给排水	强电	景观	动力
Confirmed by	Architecture	Plumbing	Electricity	Landscaping	Power
	Structure	Drainage	Power	Interior	Personnel
		Water	Power	Design	Chief for design


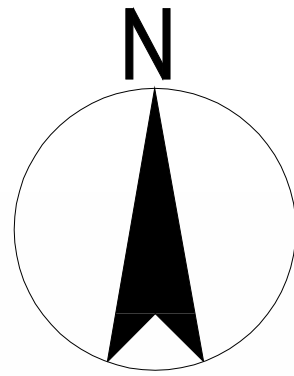

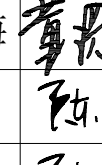
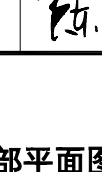

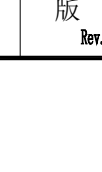



24.12	A	施工图出图	
日期 Date	版次 Rev.	版次说明 Description	
建设单位 Client			
设计单位 Design Institute			
<div> 申都设计集团 SHENDU DESIGN GROUP</div>			
项目名称 Project Name			
张集镇2024年度宜居宜业 和美丽乡村建设项目			
子项名称 Sub-Project		城头村	
项目编号 Project No.	姓名 Name	子项目编号 Sub-Project No.	
职 责 Responsibility	姓 名 Name	签 字 Signature	日 期 Date
审 定 Approved by	陆 岳		2024.12
设计负责人 Principal in charge	董洪梅		2024.12
审 核 Reviewed by	董洪梅		2024.12
校 对 Checked by	黄 震		2024.12
专业负责人 Discipline Responsible	董洪梅		2024.12
设 计 Designed by	陈 琦		2024.12
绘 图 Drawn by	陈 琦		2024.12
图纸名称 Sheet Title			
绿化局部平面图二			
专 业 Discipline	景观设计	阶 段 Stage	施工图
图 号 Sheet No.	L0-05	版 次 Rev.	A
执业签章 Registration Stamp			
出图签章 Release Stamp			
本图须加盖出图签章,否则一律无效 Invalid Unless Stamped			

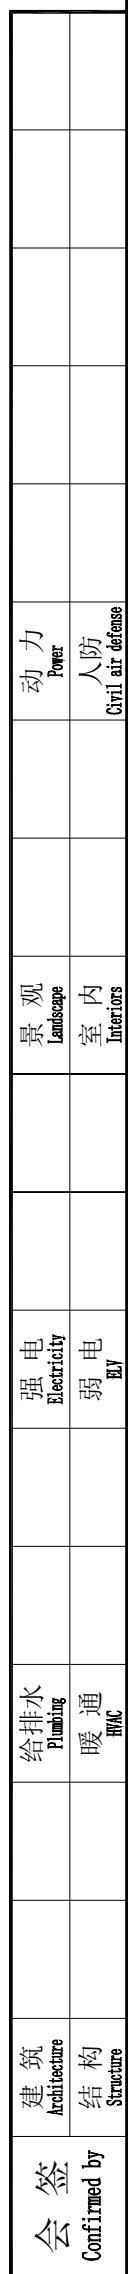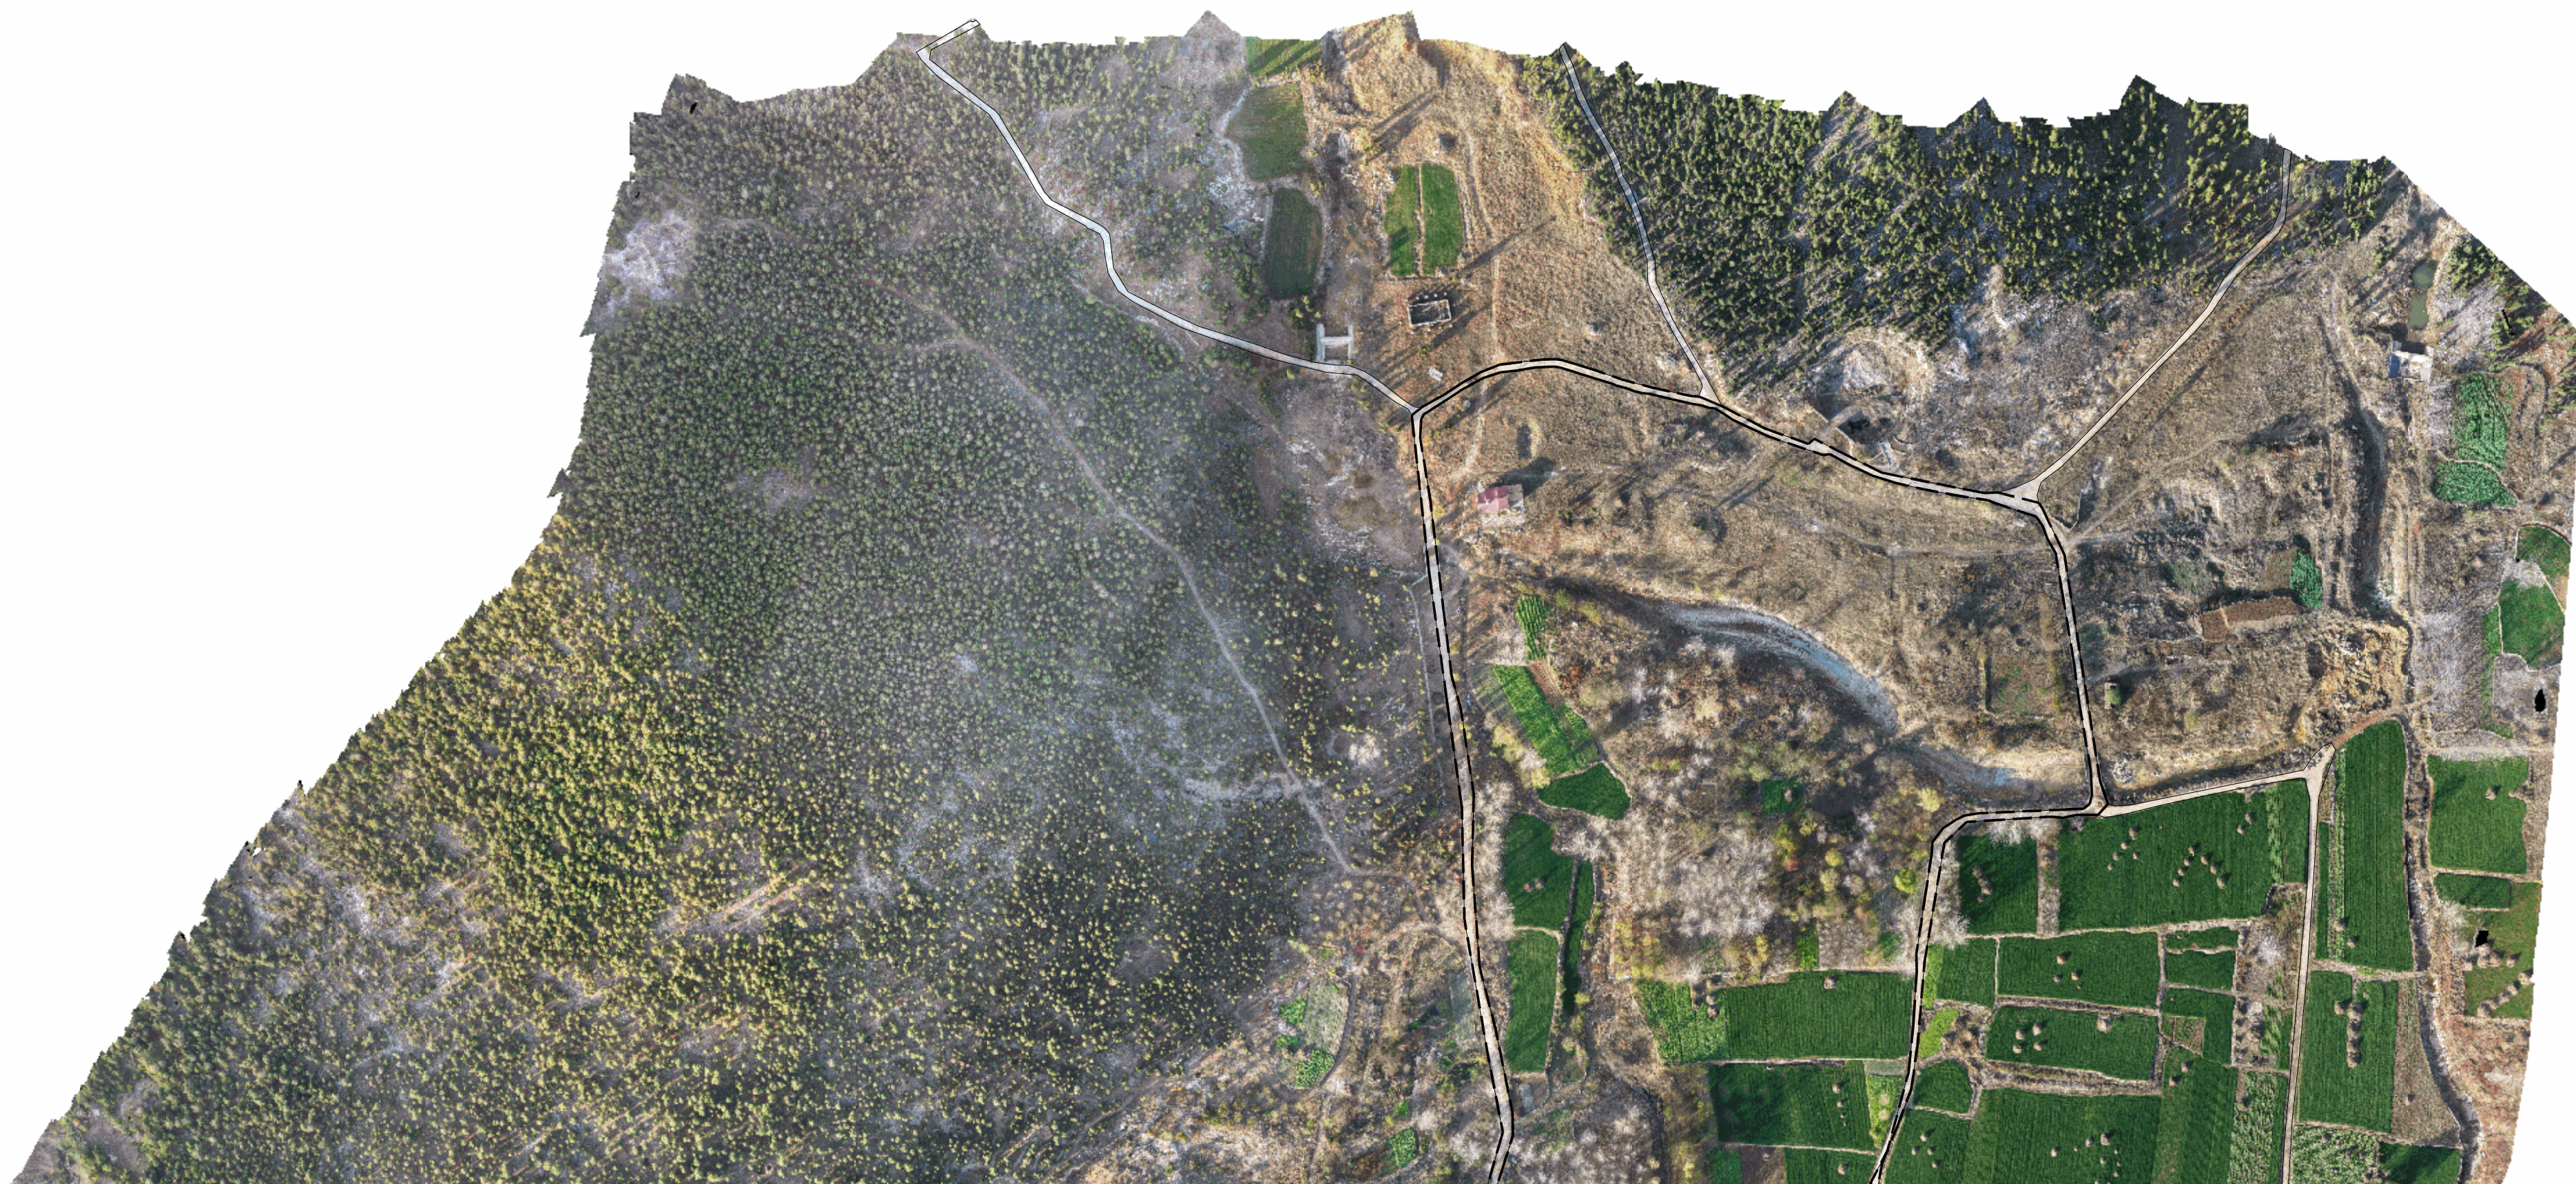



24.12	A	施工图出图	
日期 Date	版次 Rev.	版次说明 Description	
建设单位 Client			
设计单位 Design Institute			
			
项目名称 Project Name			
张集镇2024年度宜居宜业 和美丽乡村建设项目			
子项名称 Sub-Project	城头村		
项目编号 Project No.		子项编号 Sub-Project No.	
职 责 Responsibility	姓 名 Name	签 字 Signature	日 期 Date
审 定 Approved by	陆 岳		2024.12
设计负责人 Principal in charge	董洪梅		2024.12
审 核 Reviewed by	董洪梅		2024.12
校 对 Checked by	黄 震		2024.12
专业负责人 Principal Responsible	董洪梅		2024.12
设 计 Designed by	陈 琦		2024.12
绘 图 Drawn by	陈 琦		2024.12
图纸名称 Sheet Title			
绿化局部平面图三			
专 业 Discipline	景观设计	阶 段 Stage	施工图
图 号 Sheet No.	LG-06	版 次 Rev.	A
执业签章 Registration Stamp			
出图签章 Release Stamp			
本图须加盖出图签章,否则一律无效 Invalid Unless Stamped			

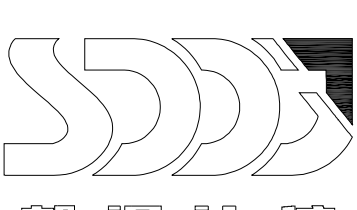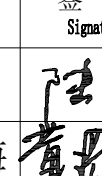

24.12	A	施工图出图	
日期 Date	版次 Rev.	版次说明 Description	
建设单位 Client			
设计单位 Design Institute			
<div> SHENDU DESIGN GROUP</div>			
项目名称 Project Name			
张集镇2024年度宜居宜业 和美丽乡村建设项目			
子项目名称 Sub-Project		城头村	
项目编号 Project No.		子项目编号 Sub-Project No.	
职 责 Responsibility	姓 名 Name	签 字 Signature	日 期 Date
审 定 Approved by	陆 岳		2024.12
设计负责人 Principal in charge	董洪梅		2024.12
审 核 Reviewed by	董洪梅		2024.12
校 对 Checked by	黄 震		2024.12
专业负责人 Discipline Responsible	董洪梅		2024.12
设 计 Designed by	陈 琦		2024.12
绘 图 Drawn by	陈 琦		2024.12
图纸名称 Sheet Title			
绿化局部平面围图四			
专 业 Discipline	景观设计	阶 段 Stage	施工图
图 号 Sheet No.	LD-07	版 次 Rev.	A
执业签章 Registration Stamp			
出图签章 Release Stamp			
本图须加盖出图签章, 否则一律无效 Issued Unless Stamped			

会签	建筑	给排水	强电	弱电	动力
Confirmed by	Architecture	Plumbing	Electricity	Electricity	Power
	Structure	Drainage	Power	Power	Power

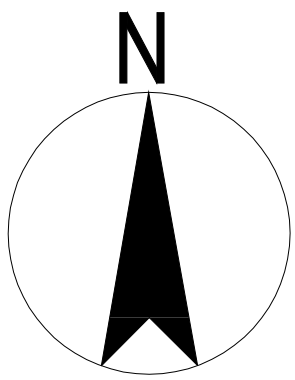

24.12	A	施工图出图
日期 Date	版次 Rev.	版次说明 Description
建设单位 Client		
设计单位 Design Institute		
<div> SHENDU DESIGN GROUP</div>		
项目名称 Project Name		
张集镇2024年度宜居宜业 和美丽乡村建设项目		
子项名称 Sub-Project		
城头村		
项目编号 Project No.	子项目编号 Sub-Project No.	
职 责 Responsibility	姓 名 Name	签 字 Signature
审 定 Approved by	陆 岳	2024.12
设计负责人 Principal in charge	董洪梅	2024.12
审 核 Reviewed by	董洪梅	2024.12
校 对 Checked by	黄 震	2024.12
专业负责人 Discipline Responsible	董洪梅	2024.12
设 计 Designed by	陈 琦	2024.12
绘 图 Drawn by	陈 琦	2024.12
图纸名称 Sheet Title		
绿化局部平面图五		
专 业 Discipline	景观设计	阶 段 Stage
图 号 Sheet No.	L0-08	版 次 Rev.
施 工 图		A
执业签章 Registration Stamp		
出图签章 Release Stamp		
本图须加盖出图签章,否则一律无效 Invalid Unless Stamped		