

潮安区古巷镇德芳中学停车棚等修缮工程



泓天建设有限公司

工程设计证书编号：A214016903

日期		签字		专业	
				暖通	
				给排水	
				电气	
				专业	
				方案	
				建筑	
				结构	

### 图纸目录

序号	图纸名称	图号	图幅	数量(张)	备注
1	图纸目录	M-1	A3	1	
2	设计说明	SM-1	A3	1	
3	施工区域位置示意图一	Z-1	A3	1	
4	施工区域位置示意图二	Z-2	A3	1	
5	停车棚一平面图	PM-1	A3	1	
6	停车棚一框架平面图	PM-2	A3	1	
7	1-1剖面图	PL-1	A3	1	
8	停车棚二平面图	PM-3	A3	1	
9	停车棚二框架平面图	PM-4	A3	1	
10	2-2剖面图	PL-2	A3	1	
11	停车棚三平面图	PM-5	A3	1	
12	停车棚三框架平面图	PM-6	A3	1	
13	3-3剖面图	PL-3	A3	1	
14	3a-3a剖面图	PL-4	A3	1	
15	停车棚二平面图	PM-7	A3	1	
16	停车棚二框架平面图	PM-8	A3	1	
17	4-4剖面图	PL-5	A3	1	

设计单位  
DESIGN UNIT



湖南建设有限公司  
Hunan Construction Co., Ltd.  
工程设计证书编号: A2140109103  
4214010905-97 of design the certificate

说明

本图纸的版权, 属湖南建设有限公司所有, 不得用于本工程以外范围。  
本图纸需手签齐全方可用于施工。

设计专用章  
DESIGN APPROPRIATION CHAPTER

注册执业章  
REGISTERED SEAL

建设单位  
COMMUNITY  
湘安区古巷镇德芳中学

项目名称  
ITEM NAME  
湘安区古巷镇德芳中学  
停车棚等修缮工程

子项名  
SUB PROJECT

图纸名称  
DRAWING TITLE  
图纸目录

项目负责人 PROJECT DIRECTOR	白健荣	白健荣
审定人 APPROVED BY	赵明世	赵明世
专业负责人 DISCIPLINE RESPONSIBLE IN	赵明世	赵明世
审核人 CHECKED BY	刘蕾玲	刘蕾玲
校对 CORRECTED BY	刘蕾玲	刘蕾玲
设计人 DESIGNED BY	张勇	张勇
制图人 DISTINGUISHED BY	张勇	张勇
设计编号 PROJECT NO.		
版次 VERSION	A	1-1
比例 SCALE		
日期 DATE		
专业 PROFESSIONAL	建筑	施工图



日期	签字	专业	日期	签字	专业
		暖通			暖通
		给排水			给排水
		电气			电气



施工区域位置示意图一

说明:

- 1、原有停车棚坍塌、锈蚀严重, 拆除原停车棚一、停车棚二、停车棚三、停车棚四, 新建停车棚;
- 2、苗木一、苗木二、苗木三、苗木九用于枝叶修剪, 清理淤压、侵占停车棚故于;
- 3、苗木四 (直径6m, 胸径0.3m, 冠径25m<sup>2</sup>)、苗木五 (直径8m, 胸径0.4m, 冠径64m<sup>2</sup>)、苗木六、七、八 (直径12m, 胸径0.5m, 冠径225m<sup>2</sup>) 砍伐, 挖除根系, 清理树洞废土, 回填石砂, 平均厚度500mm, 树穴地面浇150厚C30混凝土修补, 暂作150m<sup>2</sup>。

设计单位

DESIGN UNIT



中天建设有限公司  
Wu Tian Construction Co., Ltd.  
工程设计证书编号: A2140109103  
2214010905-97 of design the certificate

说明

本图纸的版权, 属中天建设有限公司所有, 不得用于本工程以外范围, 本图纸需手签齐全方可用于施工。

设计专用章  
DESIGN APPROPRIATION CHAPTER

注册执业章  
REGISTERED SEAL

建设单位  
CONTRACTOR  
湘安区古巷镇德芳中学

项目名称  
PROJECT NAME  
湘安区古巷镇德芳中学  
停车棚等修缮工程

子项名  
SUB PROJECTS

图纸名称  
DRAWING TITLE  
施工区域位置示意图一

项目负责人  
PROJECT DIRECTOR  
白健荣

审定人  
APPROVED BY  
赵明世

专业负责人  
DISCIPLINE RESPONSIBLE IN  
赵明世

审核人  
REVIEWED BY  
刘慧玲

校对人  
CHECKED BY  
刘慧玲

设计人  
DESIGNED BY  
张勇

制图人  
DRAWING BY  
张勇

设计编号  
PROJECT NO.

版次  
VERSION  
A

比例  
SCALE

专业  
PROFESSIONAL

图号  
DRAWING NO.  
7-1

日期  
DATE

图别  
DRAWING STATUS  
施工图

专业	签字	日期	专业	签字	日期
方案			暖通		
建筑			给排水		
结构			电气		



施工区域位置示意图二

说明:

- 1、原有停车棚坍塌、锈蚀严重，拆除原停车棚一、停车棚二、停车棚三、停车棚四，新建停车棚；
- 2、榕树一、榕树二、榕树三、榕树九树干枝叶修剪，清理淤积、侵占停车棚故址；
- 3、榕树四（直径6m，胸径0.3m，冠径25m<sup>2</sup>）、榕树五（直径8m，胸径0.4m，冠径64m<sup>2</sup>）、榕树六、七、八（直径12m，胸径0.5m，冠径225m<sup>2</sup>）砍伐，挖除根系，清理树洞废土，回填石砂，平整厚度500mm，树穴地面宽150厚C30混凝土修补，暂估150m<sup>2</sup>。

设计单位  
DESIGN UNIT



湖北建设有限公司  
Hubei Construction Co., Ltd.  
工程设计证书编号: A2140109103  
2141010905-97 of design the certificate

说明

本图纸的版权、属湖北建设有限公司所有，不得用于本工程以外范围。本图纸需手续齐全方可用于施工。

设计专用章  
DESIGN APPROPRIATION CHAPTER

注册执业章  
REGISTERED SEAL

建设单位  
CONTRACTOR  
湘安区古巷镇德芳中学

项目名称  
ITEM NAME  
湘安区古巷镇德芳中学  
停车棚等修缮工程

子项名  
SUB PROJECTS

图纸名称  
DRAWING TITLE  
施工区域位置示意图二

项目负责人  
PROJECT DIRECTOR  
白健荣

审定人  
APPROVED BY  
赵明世

专业负责人  
DISCIPLINE RESPONSIBLE IN  
赵明世

审核人  
REVIEWED BY  
刘慧玲

校对  
CHECKED BY  
刘慧玲

设计人  
DESIGNED BY  
张勇

制图人  
DRAWING BY  
张勇

设计编号  
PROJECT NO.

版次  
VERSION  
A

比例  
SCALE


专业  
PROFESSIONAL

图号  
DRAWING NO.  
7-1

日期  
DATE

图别  
DRAWING STATUS  
施工图

专业	签字	日期	专业	签字	日期
方案			暖通		
建筑			给排水		
结构			电气		

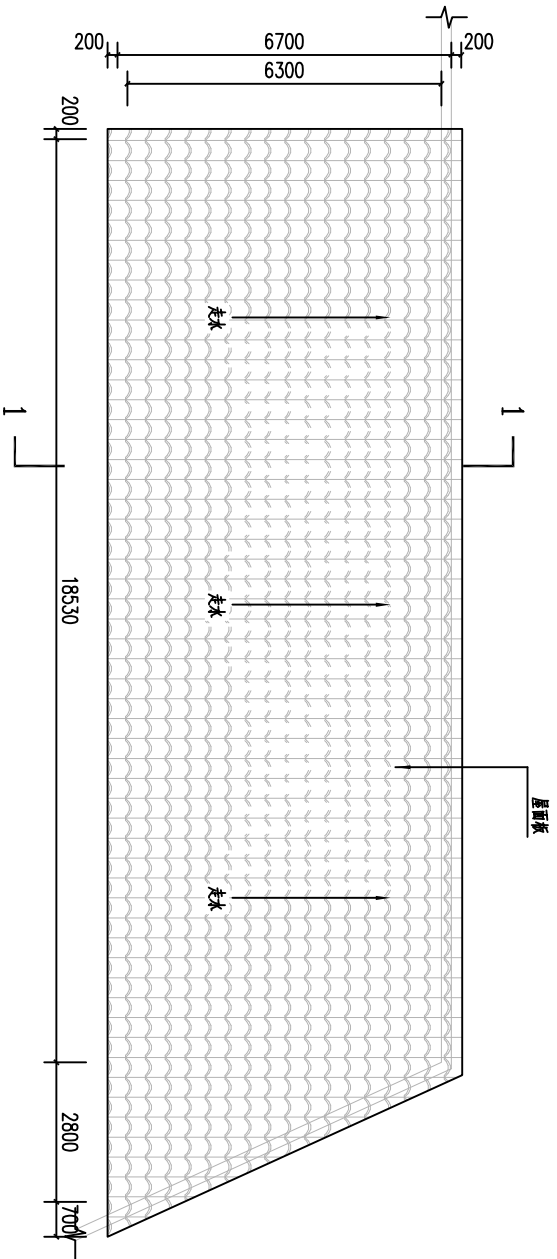

停车棚一平面图

设计单位  
DESIGN UNIT



湖北建设有限公司  
WUJI CONSTRUCTION CO., LTD.  
工程设计证号: A214010918  
A214010918-97 of design the certificate

说明

本图纸的版权, 属湖北建设有限公司所有, 不得用于本工程以外范围。  
本图纸需手签齐全方可用于施工。

设计专用章  
DESIGN APPROPRIATION CHAPTER

注册执业章  
REGISTERED SEAL


建设单位  
CONTRACTOR  
湖北安陆古巷镇德芳中学

项目名称  
SUB PROJECTS  
湖北安陆古巷镇德芳中学  
停车棚等修缮工程

图纸名称  
DRAWING TITLE  
停车棚一平面图

项目负责人 PROJECT DIRECTOR	白健荣	白健荣
审定人 APPROVED BY	赵明世	赵明世
专业负责人 DISCIPLINE RESPONSIBLE IN	赵明世	赵明世
审核人 REVIEWED BY	刘慧玲	刘慧玲
校对 CHECKED BY	刘慧玲	刘慧玲
设计人 DESIGNED BY	张勇	张勇
制图人 DRAWING BY	张勇	张勇
设计编号 PROJECT NO.		
图次 DESIGN NO.	A	图号 DRAWING NO. PJ-1
比例 SCALE		日期 DATE
专业 PROFESSIONAL	建筑	图别 DRAWING STATUS 施工图

专业	签字	日期	专业	签字	日期
方案			暖通		
建筑			给排水		
结构			电气		

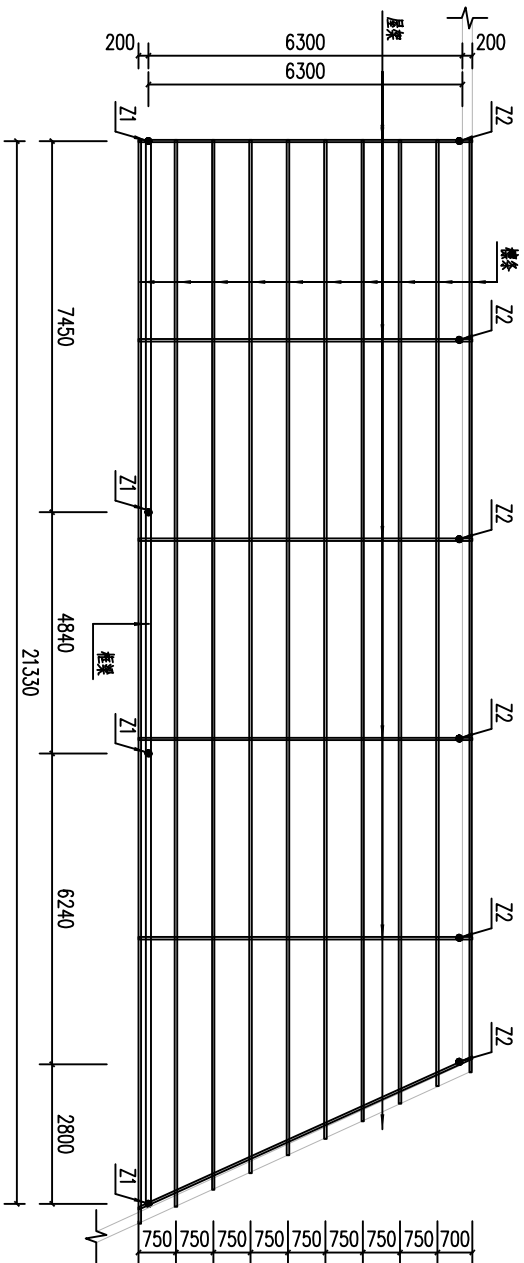

停车棚一框架平面图

说明：  
1、钢结构表面涂装处理详见设计说明。

设计单位  
DESIGN UNIT



湖南建设有限公司  
Hunan Construction Co., Ltd.  
工程设计证书编号: A2140109103  
42140109103-07 of design the certificate

说明

本图纸的版权, 属湖南建设有限公司所有, 不得用于本工程以外范围。  
本图纸需手签齐全方可用于施工。

设计专用章  
DESIGN APPROPRIATION CHAPTER

注册执业章  
REGISTERED SEAL


建设单位  
CONTRACTOR  
湘安区古巷镇德芳中学

项目名称  
ITEM NAME  
停车棚等修缮工程


图纸名称  
DRAWING TITLE  
停车棚一框架平面图

项目负责人 PROJECT DIRECTOR	白健荣	白健荣
审定人 APPROVED BY	赵明世	赵明世
专业负责人 DISCIPLINE RESPONSIBLE IN	赵明世	赵明世
审核人 CHECKED BY	刘蕾玲	刘蕾玲
设计人 DESIGNED BY	张勇	张勇
制图人 DISTINGUISHED BY	张勇	张勇
设计编号 PROJECT NO.		
版次 REVISION	A	图号 DRAWING NO. PJ-2
比例 SCALE		日期 DATE
专业 PROFESSIONAL	建筑	图别 DRAWING STATUS 施工图

专业	签字	日期	专业	签字	日期
方案			暖通		
建筑			给排水		
结构			电气		

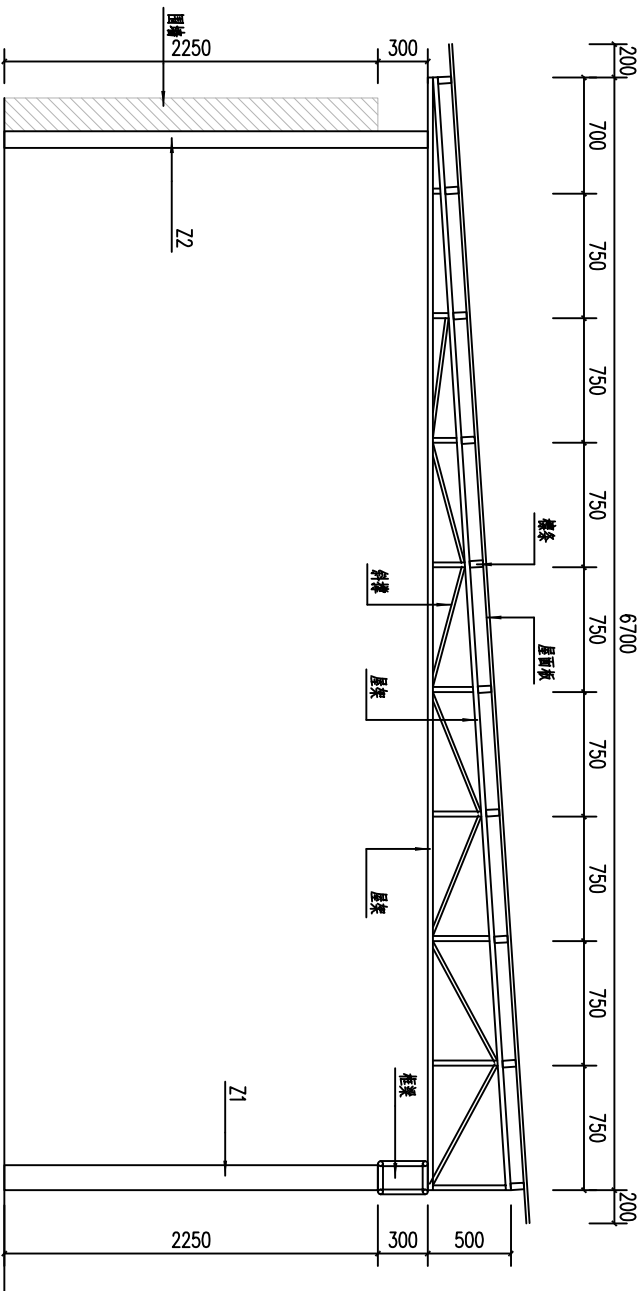

1-1剖面图

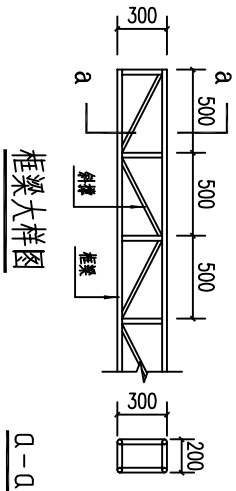

屋架大样图

0-0

项目	规格	材质	备注
Z1	DN100×5	Q235B	利旧使用
Z2	DN65×4	Q235B	
屋架	DN4.0×2.0	Q235B	热浸镀锌
檩条	DN4.0×2.0	Q235B	
斜撑	DN25×2.0	Q235B	
檩条	4.0×80×1.5	Q235B	
屋面板	2.5mm夹芯瓦		

设计单位  
DESIGN UNIT



湖南建设有限公司  
Hunan Construction Co., Ltd.  
工程设计证书编号: A2140109103  
2014010905-97 of design the certificate

说明  
本图纸的版权, 属湖南建设有限公司所有, 不得用于本工程以外范围。  
本图纸需手签齐全方可用于施工。

设计专用章  
DESIGN APPROPRIATION CHAPTER

注册执业章  
REGISTERED SEAL

建设单位  
CONSTRUCTION UNIT  
湘安区古巷镇德芳中学

项目名称  
PROJECT NAME  
湘安区古巷镇德芳中学  
停车棚等修缮工程

图纸名称  
DRAWING TITLE  
1-1剖面图

项目负责人  
PROJECT DIRECTOR  
白健荣

审定人  
APPROVED BY  
赵明世

专业负责人  
DISCIPLINE RESPONSIBLE IN  
赵明世

审核人  
CHECKED BY  
刘慧玲

校对  
CORRECTED BY  
刘慧玲

设计人  
DESIGNED BY  
张勇

制图人  
DRAWING BY  
张勇

设计编号  
DESIGN NO.  
PI-1


版次  
VERSION  
A

比例  
SCALE  
1:1

专业  
PROFESSIONAL  
建筑

图别  
DRAWING STATUS  
施工图

专业	签字	日期	专业	签字	日期
方案			暖通		
建筑			给排水		
结构			电气		

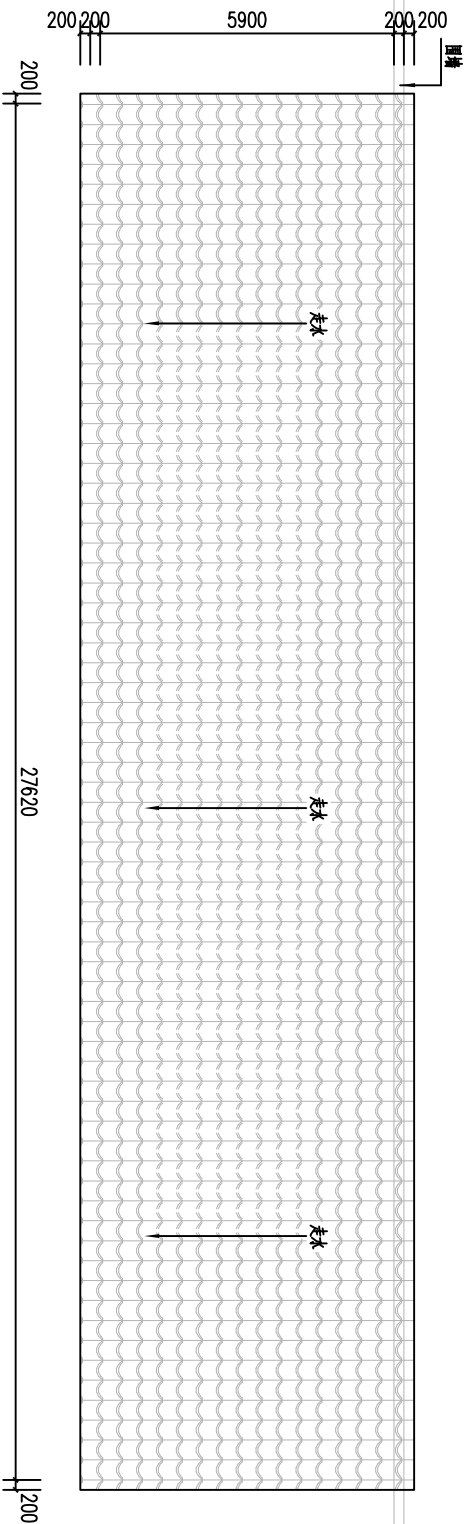

停车棚二平面图

设计单位  
DESIGN UNIT



湖南建设有限公司  
Hunan Construction Co., Ltd.  
工程设计证书编号: A214015913  
214015913-57 of design the certificate

说明  
本图纸的版权, 属湖南建设有限公司所有, 不得用于本工程以外范围。  
本图纸需手签齐全方可用于施工。

设计专用章  
DESIGN APPROPRIATION CHAPTER

注册执业章  
REGISTERED SEAL

建设单位  
CONTRACTOR  
潮安区古巷镇德芳中学


项目名称  
SUB PROJECT  
潮安区古巷镇德芳中学  
停车棚等修缮工程

图纸名称  
DRAWING TITLE  
停车棚二平面图

项目负责人 PROJECT DIRECTOR	白健荣	白健荣
审定人 APPROVED BY	赵明世	赵明世
专业负责人 DISCIPLINE RESPONSIBLE IN	赵明世	赵明世
审核人 REVIEWED BY	刘慧玲	刘慧玲
校对 CHECKED BY	刘慧玲	刘慧玲
设计人 DESIGNED BY	张勇	张勇
制图人 DRAWING BY	张勇	张勇
设计编号 PROJECT NO.		
图号 DRAWING NO.		PI-3

版本 VERSION	A	图号 DRAWING NO.	PI-3
比例 SCALE		日期 DATE	
专业 PROFESSIONAL	建筑	图别 STATUS	施工图

专业	签字	日期	专业	签字	日期
方案			暖通		
建筑			给排水		
结构			电气		

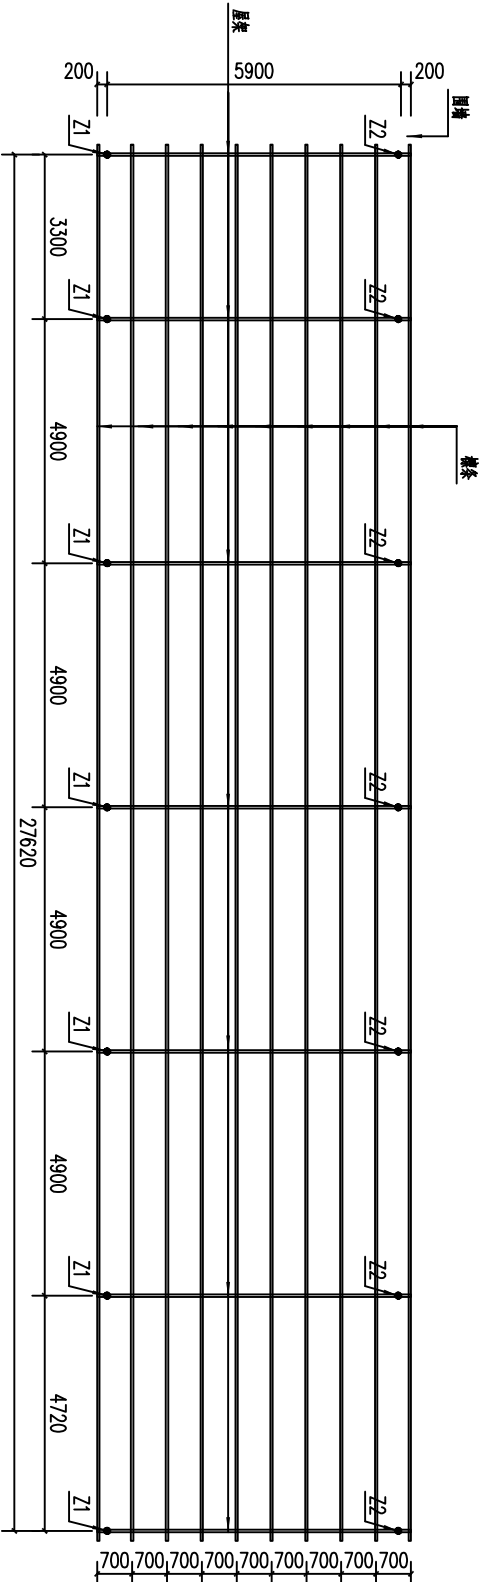

停车棚二框架平面图

说明：  
1、钢结构表面涂装处理详见设计说明。

设计单位  
DESIGN UNIT



湖南建设有限公司  
Hunan Construction Co., Ltd.  
工程设计证书编号: A2140109103  
42140109103-07 of design the certificate

说明  
本图纸的版权, 属湖南建设有限公司所有, 不得用于本工程以外范围。  
本图纸需手签齐全方可用于施工。

设计专用章  
DESIGN APPROPRIATION CHAPTER

注册执业章  
REGISTERED SEAL

建设单位  
CONTRACTOR  
湘安区古巷镇德芳中学

项目名称  
ITEM NAME  
湘安区古巷镇德芳中学  
停车棚等修缮工程

子项名  
SUB PROJECT

图纸名称  
DRAWING TITLE  
停车棚二框架平面图

项目负责人  
PROJECT DIRECTOR  
白健康

审定人  
APPROVED BY  
赵明世

专业负责人  
DISCIPLINE RESPONSIBLE IN  
赵明世

审核人  
CHECKED BY  
刘慧玲

校对  
CORRECTED BY  
刘慧玲

设计人  
DESIGNED BY  
张勇

制图人  
DRAWING BY  
张勇

设计编号  
PROJECT NO.


版次  
REVISION  
A

比例  
SCALE  
1:4

专业  
PROFESSIONAL  
建筑

图别  
DRAWING STATUS  
施工图

专业	签字	日期	专业	签字	日期
方案			暖通		
建筑			给排水		
结构			电气		

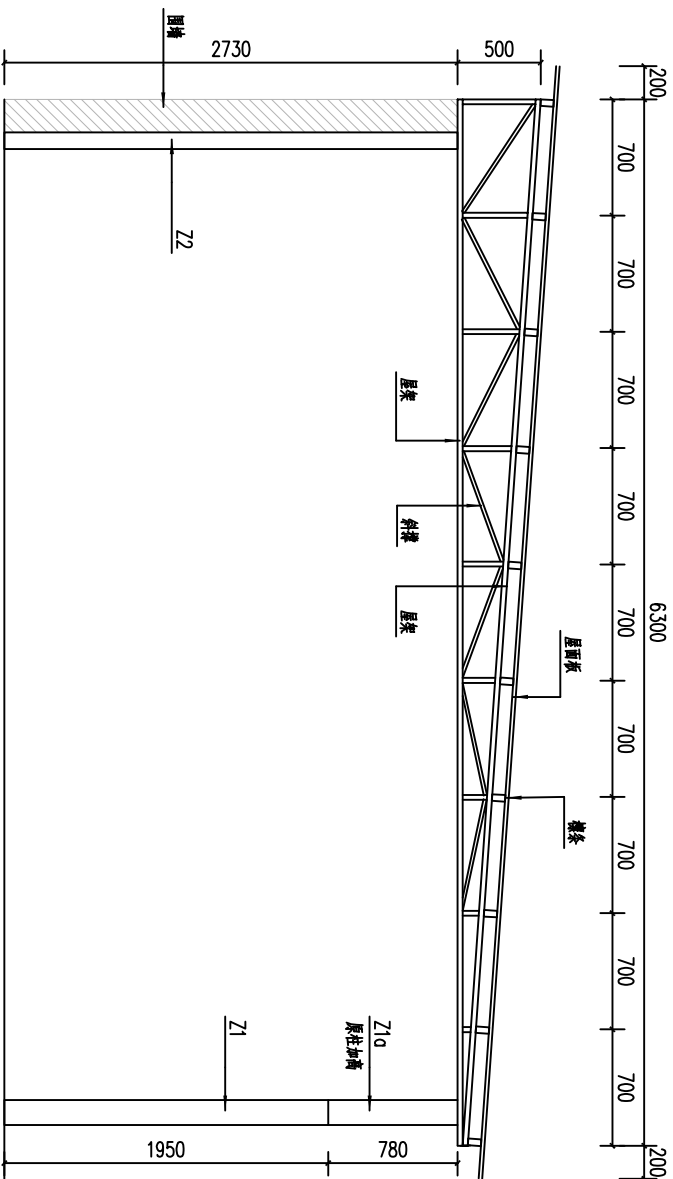

2-2剖面图

项目	规格	材质	备注
Z1	DN100×5	Q235B	利旧使用
Z1a	DN100×5	Q235B	
Z2	DN65×4	Q235B	
屋架	DN4.0×2.0	Q235B	热浸镀锌
屋梁	DN4.0×2.0	Q235B	
斜撑	DN25×2.0	Q235B	
檩条	4.0×80×1.5	Q235B	
屋面板	2.5mm夹芯瓦		

设计单位  
DESIGN UNIT



湖南建设有限公司  
Hunan Construction Co., Ltd.  
工程设计证书编号: A214015913  
2014105805-97 of design the certificate

说明

本图纸的版权, 属湖南建设有限公司所有, 不得用于本工程以外范围。本图纸需手签齐全方可用于施工。

设计专用章  
DESIGN APPROPRIATION CHAPTER

注册执业章  
REGISTERED SEAL


建设单位  
Client  
湖南安古巷镇德芳中学

项目名称  
SUB PROJECT  
停车棚等修缮工程

图纸名称  
DRAWING TITLE  
2-2剖面图

项目负责人 PROJECT DIRECTOR	白健康	白健康
审定人 APPROVED BY	赵明世	赵明世
专业负责人 SPECIALIZED RESPONSIBLE BY	赵明世	赵明世
审核人 CHECKED BY	刘蕾玲	刘蕾玲
设计人 DESIGNED BY	张勇	张勇
制图人 DRAWING BY	张勇	张勇
设计编号 PROJECT No.		
版次 REVISION	A	图号 DRAWING No.
比例 SCALE		日期 DATE
专业 PROFESSIONAL	建筑	图别 DRAWING STATUS
		施工图

专业	签字	日期	专业	签字	日期
方案			暖通		
建筑			给排水		
结构			电气		

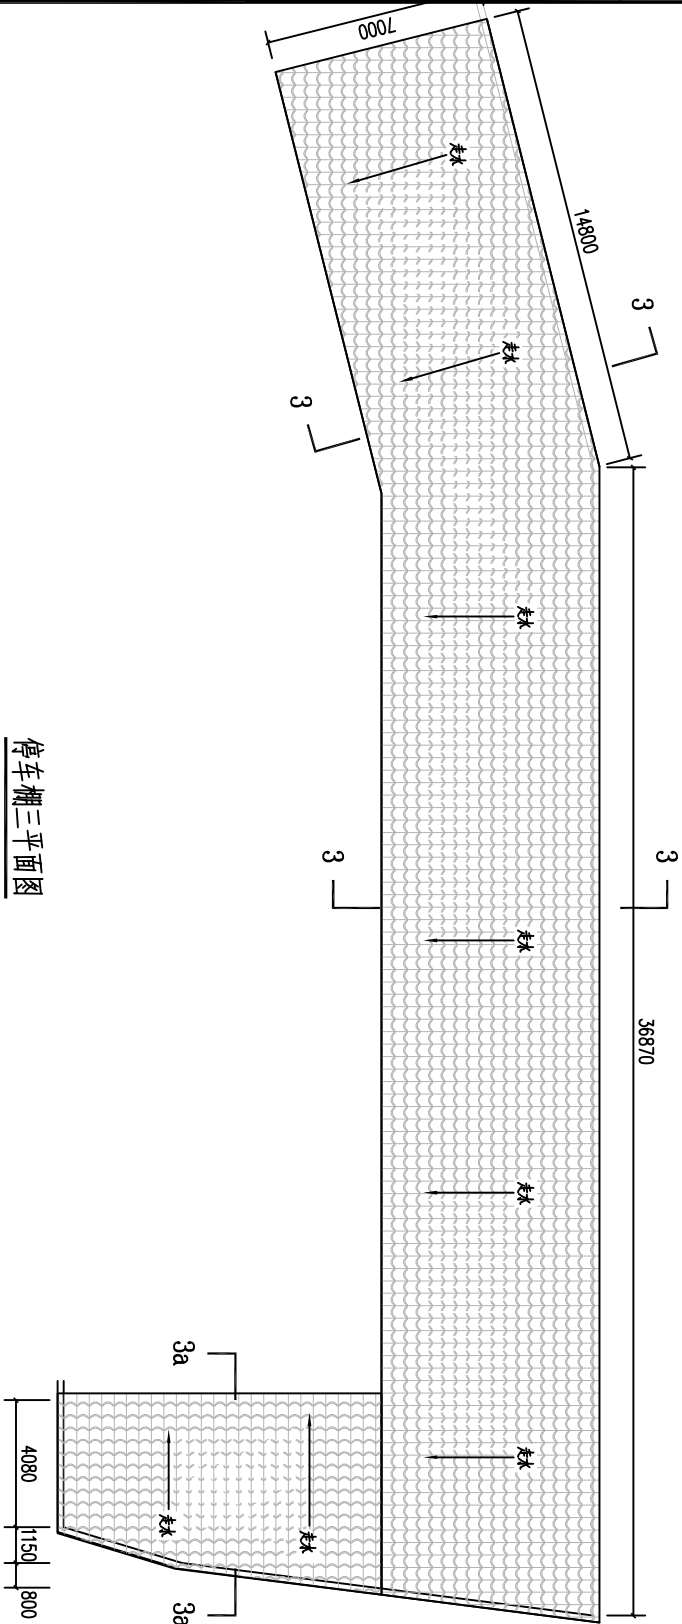

停车棚三平面图

设计单位  
DESIGN UNIT



湖南建设有限公司  
Hunan Construction Co., Ltd.  
工程设计证书编号: A2140109103  
A2140109103 of design the certificate

说明

本图纸的版权, 属湖南建设有限公司所有, 不得用于本工程以外范围。  
本图纸需手签齐全方可用于施工。

设计专用章  
DESIGN APPROPRIATION CHAPTER

注册执业章  
REGISTERED SEAL

建设单位  
COMMUNITY  
湘安区古巷镇德芳中学


项目名称  
ITEM NAME  
湘安区古巷镇德芳中学  
停车棚等修缮工程

子项名  
SUB PROJECTS

图纸名称  
DRAWING TITLE  
停车棚三平面图

项目负责人 PROJECT DIRECTOR	白健荣	白健荣
审定人 APPROVED BY	赵明世	赵明世
专业负责人 DISCIPLINE RESPONSIBLE IN	赵明世	赵明世
审核人 REVIEWED BY	刘慧玲	刘慧玲
校对 CHECKED BY	刘慧玲	刘慧玲
设计人 DESIGNED BY	张勇	张勇
制图人 DRAWING BY	张勇	张勇
设计编号 PROJECT NO.		
版次 REVISION	A	图号 DRAWING NO. PH-5
比例 SCALE		日期 DATE
专业 PROFESSIONAL	建筑	图别 DRAWING STATUS 施工图

专业	签字	日期	专业	签字	日期
方案			暖通		
建筑			给排水		
结构			电气		

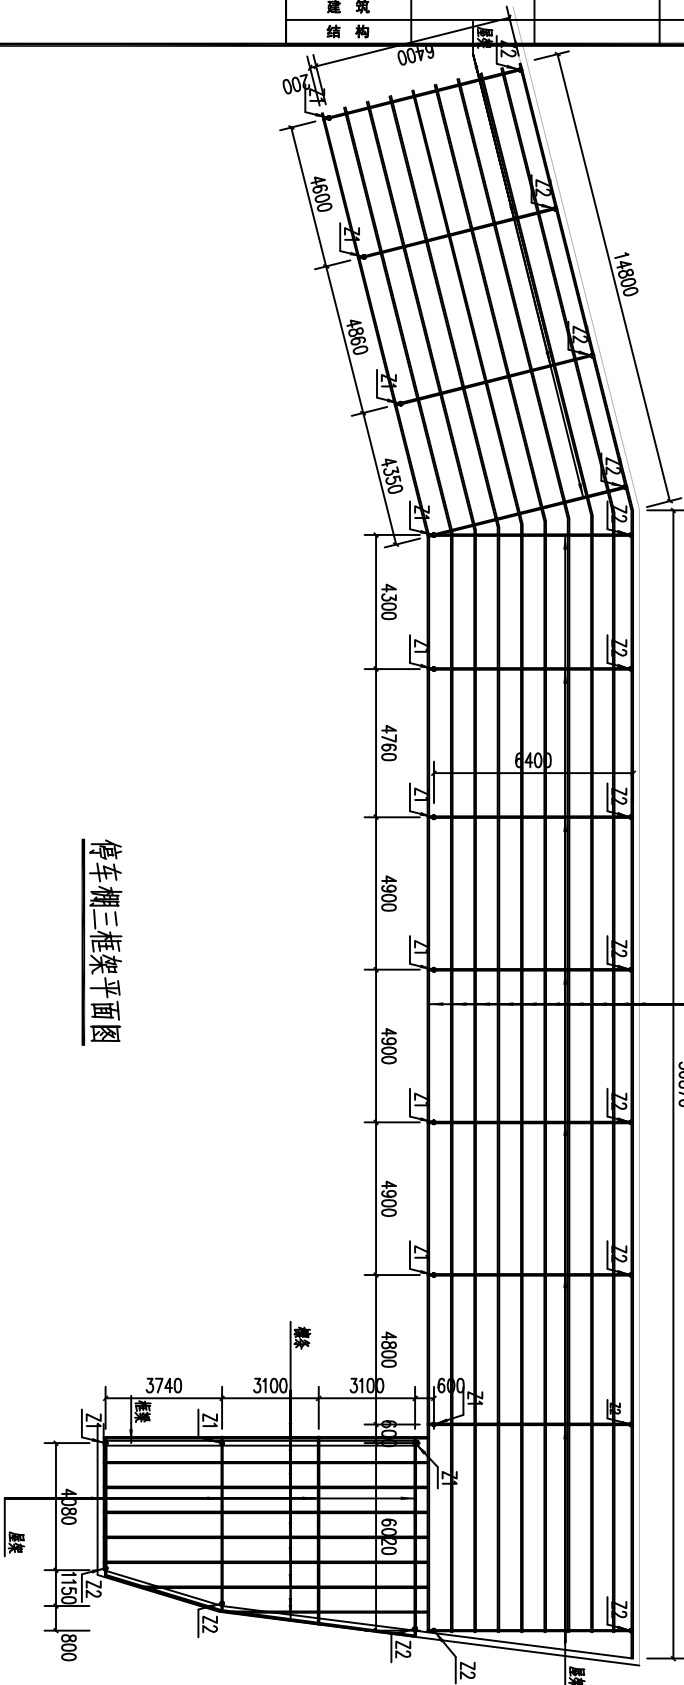

停车棚三框架平面图

说明：  
1、钢结构表面涂装处理详见设计说明。



设计单位  
DESIGN UNIT  
湖南建设有限公司  
Hunan Construction Co., Ltd.  
工程设计证书编号: A2140109103  
2014010905-97 of design the certificate

说明  
本图纸的版权, 属湖南建设有限公司所有, 不得用于本工程以外范围. 本图纸需手签齐全方可用于施工.

设计专用章  
DESIGN APPROPRIATION CHAPTER

注册执业章  
REGISTERED SEAL


建设单位  
ADMINISTRATIVE  
湘安区古巷镇德芳中学

项目名称  
ITEM NAME  
湘安区古巷镇德芳中学  
停车棚等修缮工程

子项名称  
SUB PROJECT  
停车棚三框架平面图

项目负责人 PROJECT DIRECTOR	白健荣	白健荣
审定人 APPROVED BY	赵明世	赵明世
专业负责人 DISCIPLINE RESPONSIBLE IN	赵明世	赵明世
审核人 REVIEWED BY	刘蕾玲	刘蕾玲
校对 CHECKED BY	刘蕾玲	刘蕾玲
设计人 DESIGNED BY	张勇	张勇
制图人 DRAWING BY	张勇	张勇
设计编号 PROJECT NO.		
版次 REVISION	A	图号 DRAWING NO. PH-6
比例 SCALE		日期 DATE
专业 PROFESSIONAL	建筑	图别 DRAWING STATUS 施工图

专业	签字	日期	专业	签字	日期
方案			暖通		
建筑			给排水		
结构			电气		

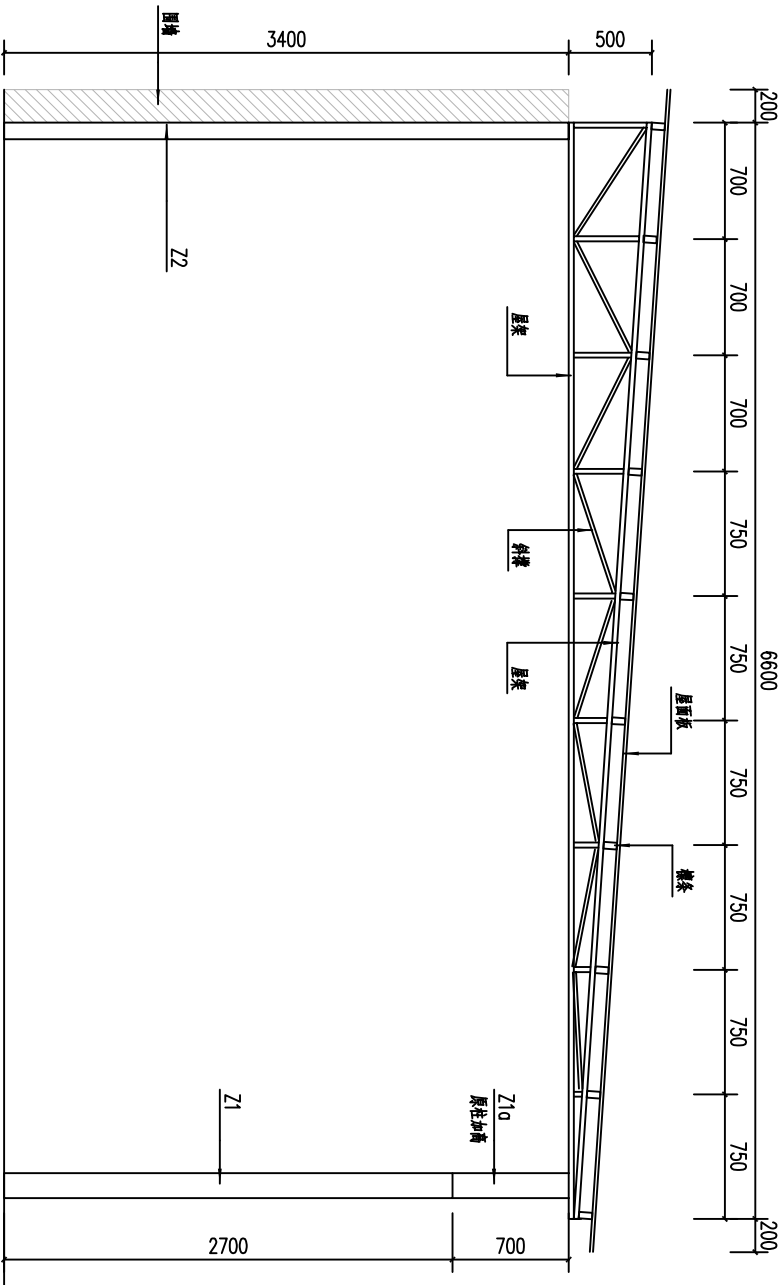

3-3剖面图

项目	规格	材质	备注
Z1	DN100×5	Q235B	利旧使用
Z1a	DN100×5	Q235B	
Z2	DN65×4	Q235B	
屋架	DN4.0×2.0	Q235B	热浸镀锌
屋梁	DN4.0×2.0	Q235B	
斜撑	DN25×2.0	Q235B	
檩条	4.0×80×1.5	Q235B	
屋面板	2.5mm热镀锌瓦		

设计单位  
DESIGN UNIT



湖南建设有限公司  
Hunan Construction Co., Ltd.  
工程设计证书编号: A2140109103  
201410905-9 of design the certificate

说明  
本图纸的版权, 属湖南建设有限公司所有, 不得用于本工程以外范围。  
本图纸需手签齐全方可用于施工。

设计专用章  
DESIGN APPROPRIATION CHAPTER

注册执业章  
REGISTERED SEAL

建设单位  
COMMITTEE  
湘安区古巷镇德芳中学


项目名称  
ITEM NAME  
湘安区古巷镇德芳中学  
停车棚等修缮工程

子项名  
SUB PROJECTS


图纸名称  
DRAWING TITLE  
3-3剖面图

项目负责人 PROJECT DIRECTOR	白健荣	白健荣
审定人 APPROVED BY	赵明世	赵明世
专业负责人 DISCIPLINE RESPONSIBLE IN	赵明世	赵明世
审核人 CHECKED BY	刘蕾玲	刘蕾玲
设计人 DESIGNED BY	张勇	张勇
制图人 DRAWN BY	张勇	张勇
设计编号 PROJECT NO.		
版次 REVISION	A	图号 DRAWING NO. PI-3
比例 SCALE		日期 DATE
专业 PROFESSIONAL	建筑	图别 DRAWING STATUS 施工图

专业	签字	日期	专业	签字	日期
方案			暖通		
建筑			给排水		
结构			电气		

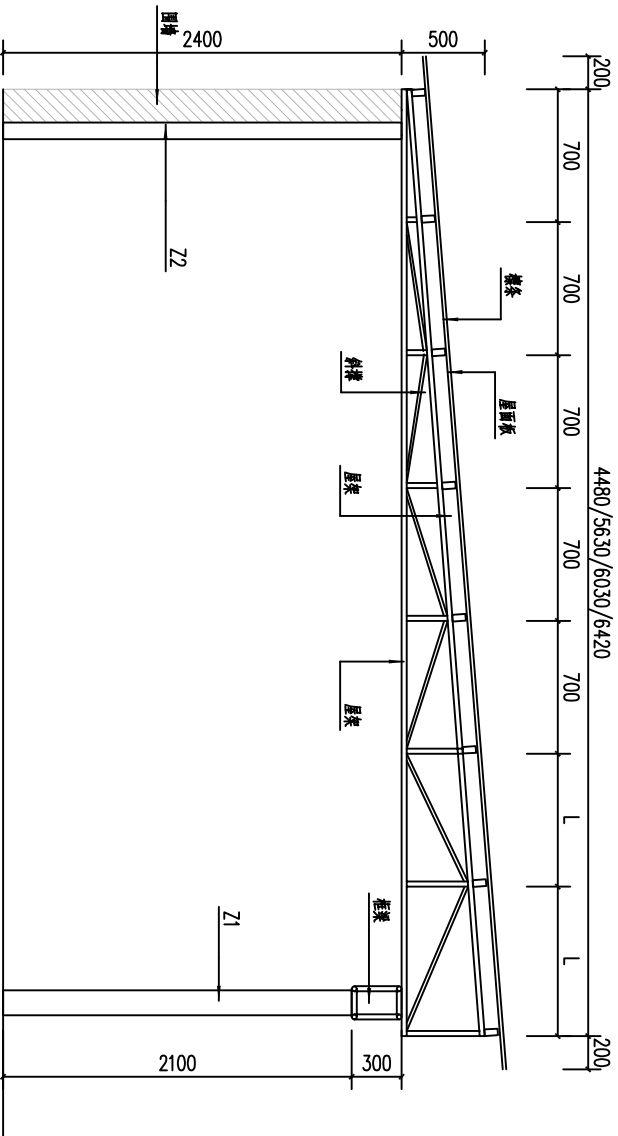

3a-3a剖面图

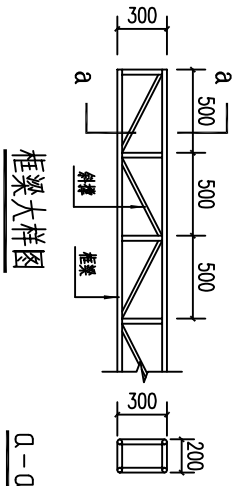

框架大样图

Q-Q

项目	规格	材质	备注
Z1	DN100×5	Q235B	利旧使用
Z1a	DN100×5	Q235B	
Z2	DN65×4	Q235B	
屋架	DN4.0×2.0	Q235B	热浸镀锌
屋梁	DN4.0×2.0	Q235B	
斜撑	DN25×2.0	Q235B	
檩条	4.0×80×1.5	Q235B	
屋面板	2.5mm夹芯瓦		

设计单位  
DESIGN UNIT



湖南建设有限公司  
Hunan Construction Co., Ltd.  
工程设计证书编号: A214015913  
2014015905-97 of design the certificate

说明  
本图纸的版权, 属湖南建设有限公司所有, 不得用于本工程以外范围。  
本图纸需手签齐全方可用于施工。

设计专用章  
DESIGN APPROPRIATION CHAPTER

注册执业章  
REGISTERED SEAL


建设单位  
湖南安古巷镇德芳中学

项目名称  
湖南安古巷镇德芳中学  
停车棚等修缮工程

图纸名称  
3a-3a剖面图

项目负责人 PROJECT DIRECTOR	白健康	白健康
审定人 APPROVED BY	赵明世	赵明世
专业负责人 DISCIPLINE RESPONSIBLE IN	赵明世	赵明世
审核人 CHECKED BY	刘蕾玲	刘蕾玲
设计人 DESIGNED BY	张勇	张勇
制图人 DRAWN BY	张勇	张勇
设计编号 PROJECT No.		
版次 REVISION	A	图号 DRAWING No.
比例 SCALE		日期 DATE
专业 PROFESSIONAL	建筑	图别 DRAWING STATUS
		施工图

专业	签字	日期	专业	签字	日期
方案			暖通		
建筑			给排水		
结构			电气		

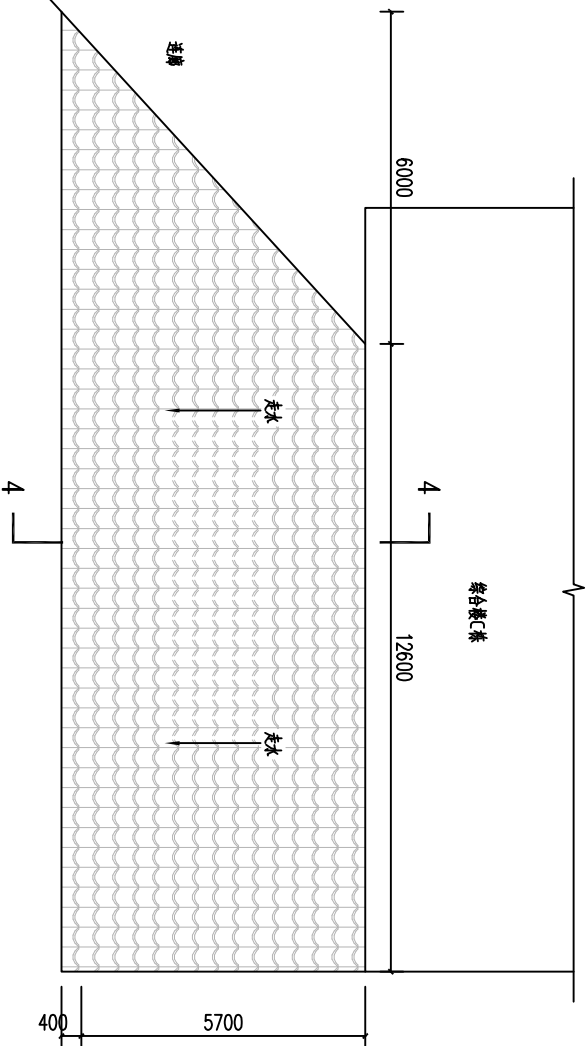

停车棚二平面图

设计单位  
DESIGN UNIT



湖北天建建设有限公司  
Wuhan Construction Co., Ltd.  
工程设计证书编号: A2140109103  
42140109103-97 of design the certificate

说明  
本图纸的版权, 属湖北天建建设有限公司所有, 不得用于本工程以外范围。  
本图纸需手签齐全方可用于施工。

设计专用章  
DESIGN APPROPRIATION CHAPTER

注册执业章  
REGISTERED SEAL

建设单位  
ORGANIZATION  
潮安区古巷镇德芳中学


项目名称  
ITEM NAME  
潮安区古巷镇德芳中学  
停车棚等修缮工程

子项名  
SUB PROJECTS

图纸名称  
DRAWING TITLE  
停车棚二平面图

项目负责人 PROJECT DIRECTOR	白健荣	白健荣
审定人 APPROVED BY	赵明世	赵明世
专业负责人 DISCIPLINE RESPONSIBLE IN	刘慧玲	刘慧玲
审核人 REVIEWED BY	刘慧玲	刘慧玲
校对 CHECKED BY	张勇	张勇
设计人 DESIGNED BY	张勇	张勇
制图人 DRAWING BY	张勇	张勇
设计编号 PROJECT NO.		
图次 DESIGN NO.	A	图号 DRAWING NO. PJ-7
比例 SCALE		日期 DATE
专业 PROFESSIONAL	建筑	图别 DRAWING STATUS 施工图

专业	签字	日期	专业	签字	日期
方案			暖通		
建筑			给排水		
结构			电气		

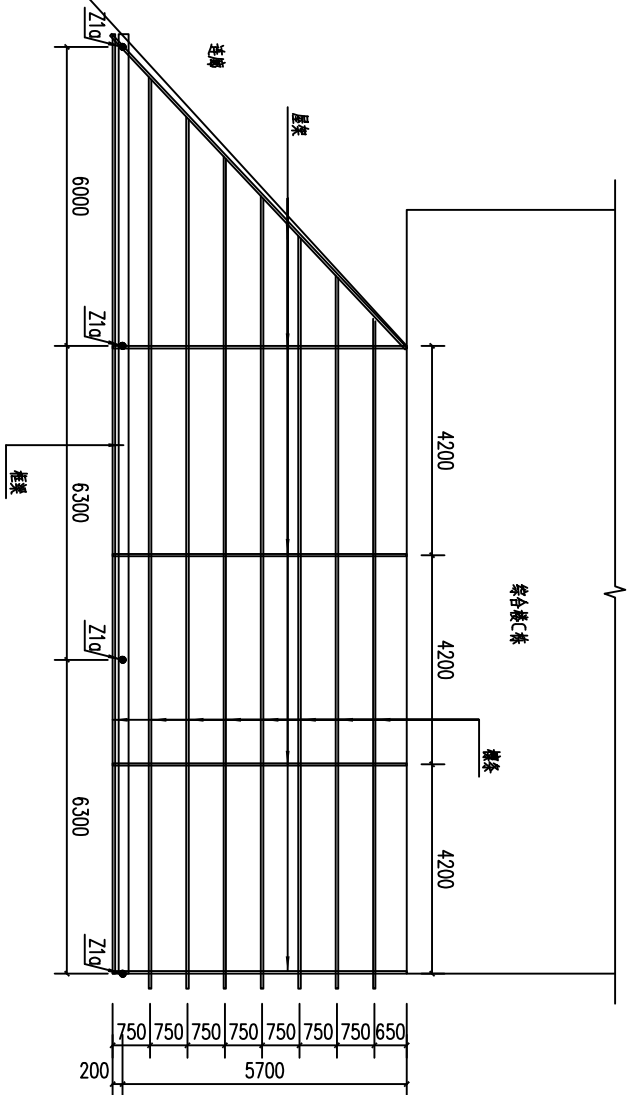

停车棚二框架平面图

说明：  
1、钢结构表面涂装处理详见设计说明。

设计单位  
DESIGN UNIT



武汉建设有限公司  
Wuhan Construction Co., Ltd.  
工程设计证书编号: A2140109103  
2014105805-97 of design the certificate

说明

本图纸的版权, 属武汉建设有限公司所有, 不得用于本工程以外范围。本图纸需手签齐全方可用于施工。

设计专用章  
DESIGN APPROPRIATION CHAPTER

注册执业章  
REGISTERED SEAL

建设单位  
CONTRACTOR

湖南安古巷镇德芳中学

项目名称  
ITEM NAME

湖南安古巷镇德芳中学  
停车棚等修缮工程

子项名  
SUB PROJECT

图纸名称  
DRAWING TITLE  
停车棚二框架平面图

项目负责人  
PROJECT DIRECTOR  
白健康

审定人  
APPROVED BY  
赵明世

专业负责人  
DISCIPLINE RESPONSIBLE IN  
赵明世

审核人  
CHECKED BY  
刘蕾玲

校对  
CORRECTED BY  
刘蕾玲

设计人  
DESIGNED BY  
张勇

制图人  
DISTINGUISHED BY  
张勇

设计编号  
PROJECT NO.  
P11-8

版次  
VERSION  
A



比例  
SCALE  
1:1

日期  
DATE  
2014

图别  
DRAWING STATUS  
施工图

专业  
PROFESSIONAL  
建筑

专业	签字	日期	专业	签字	日期
方案			暖通		
建筑			给排水		
结构			电气		

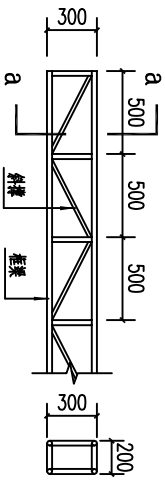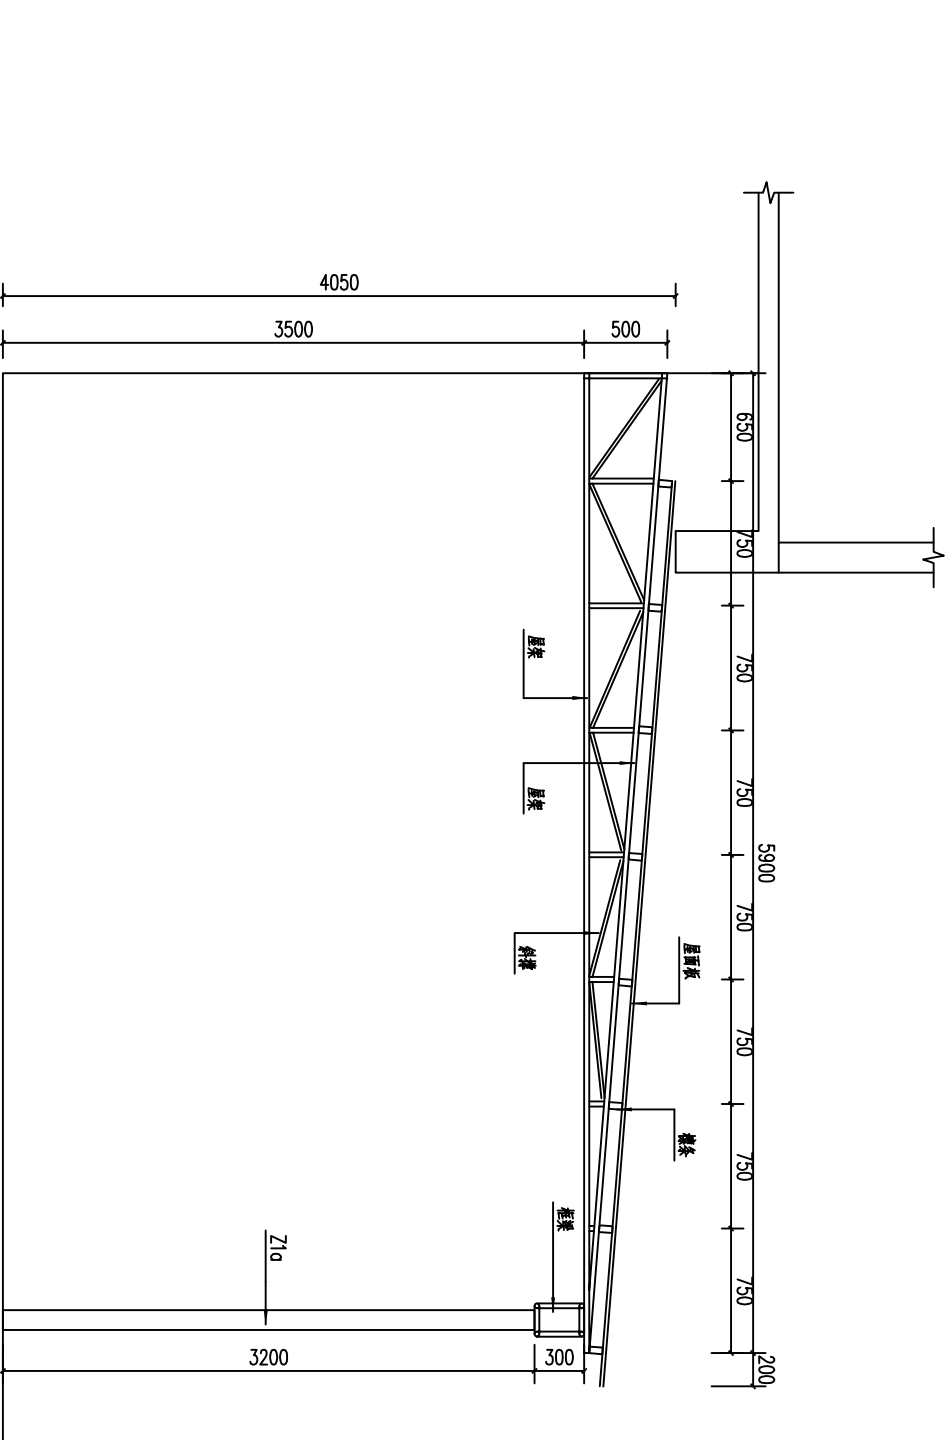

4-4剖面图

框架大样图

I-I

项目	规格	材质	备注
Z1	DN100×5	Q235B	利旧使用
Z1a	DN100×5	Q235B	
Z2	DN65×4	Q235B	
屋梁	DN4.0×2.0	Q235B	热浸镀锌
檩条	DN4.0×2.0	Q235B	
斜撑	DN25×2.0	Q235B	
屋面板	4.0×8.0×1.5	Q235B	
	2.5mm镀锌瓦		

设计单位  
DESIGN UNIT



湖南建设有限公司  
Hunan Construction Co., Ltd.  
工程设计证书编号: A214015918  
2014015905-9 of design the certificate

说明  
本图纸的版权, 属湖南建设有限公司所有, 不得用于本工程以外范围。  
本图纸需手签齐全方可用于施工。

设计专用章  
DESIGN APPROPRIATION CHAPTER

注册执业章  
REGISTERED SEAL

建设单位  
CLIENT  
湘安区古巷镇德芳中学

项目名称  
SUB PROJECT  
湘安区古巷镇德芳中学  
停车棚等修缮工程

图纸名称  
DRAWING TITLE  
4-4剖面图

项目负责人 PROJECT DIRECTOR	白健荣	白健荣
审定人 APPROVED BY	赵明世	赵明世
专业负责人 DISCIPLINE RESPONSIBLE IN	赵明世	赵明世
审核人 CHECKED BY	刘蕾玲	刘蕾玲
设计人 DESIGNED BY	张勇	张勇
制图人 DRAWN BY	张勇	张勇
设计编号 PROJECT NO.		
版次 VERSION	A	图号 DRAWING NO.
比例 SCALE		日期 DATE
专业 PROFESSIONAL	建筑	图别 DRAWING STATUS
		施工图