


SIZE: A3+0=0.25A1

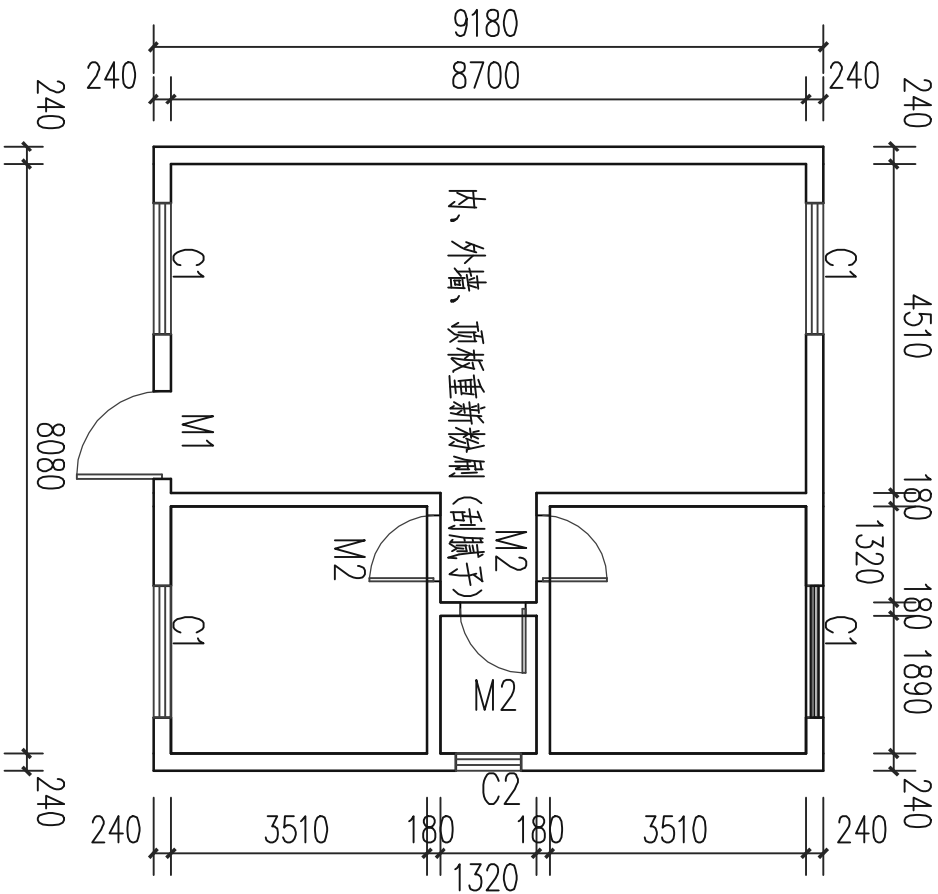


管理房平面图 (层高3.3m)

管理房门窗表

编号	洞口尺寸 (高×宽)	数量	备注
M1	1100X2100	1	
M2	900X2100	3	更换1扇
C1	1500X1800	4	
C2	900X900	1	

- 说明:
- 本图尺寸单位: 除高程以m计外, 其余均以mm计。
 - 启闭机房内墙均采用: 3水泥砂浆抹面+刮腻子2道, 外墙采用内墙均采用: 3水泥砂浆抹面+刮防水腻子2道。
 - 本说明未详尽之处, 参考相关规范。

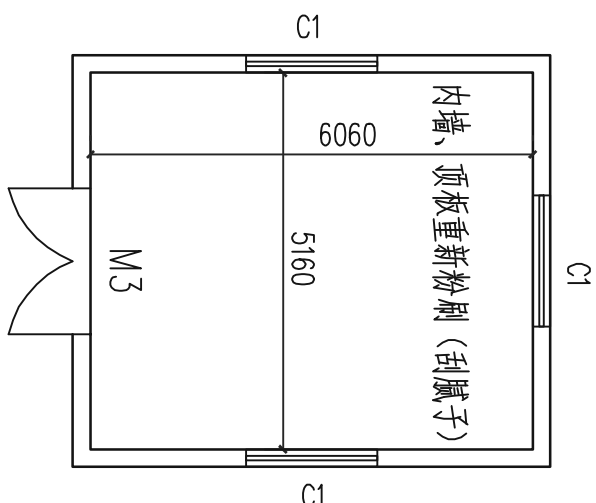

左、右岸放水塔平面图 (层高4.2m)

放水塔门窗表

编号	洞口尺寸 (高×宽)	数量	备注
M3	1800X2100	1	
C1	1500X1800	3	

广西桂东水电勘测设计院有限责任公司 (原梧州水利电力设计院)

核定	廖油亭		钟山县十里河水库 标准化管理建设项目			实施	方案
审查	李海松					水工	部分
校核	莫妹成					标准化建设设计图	
设计	李志成						
制图							
发证单位	建设部		比例	见图	日期	2024. 09	
设计证号	A145004064		图号	十里河标准化-03			