


日期					
姓名					
专业	交通	电气	绿化		
日期					
姓名					
专业	道路	桥梁	排水		

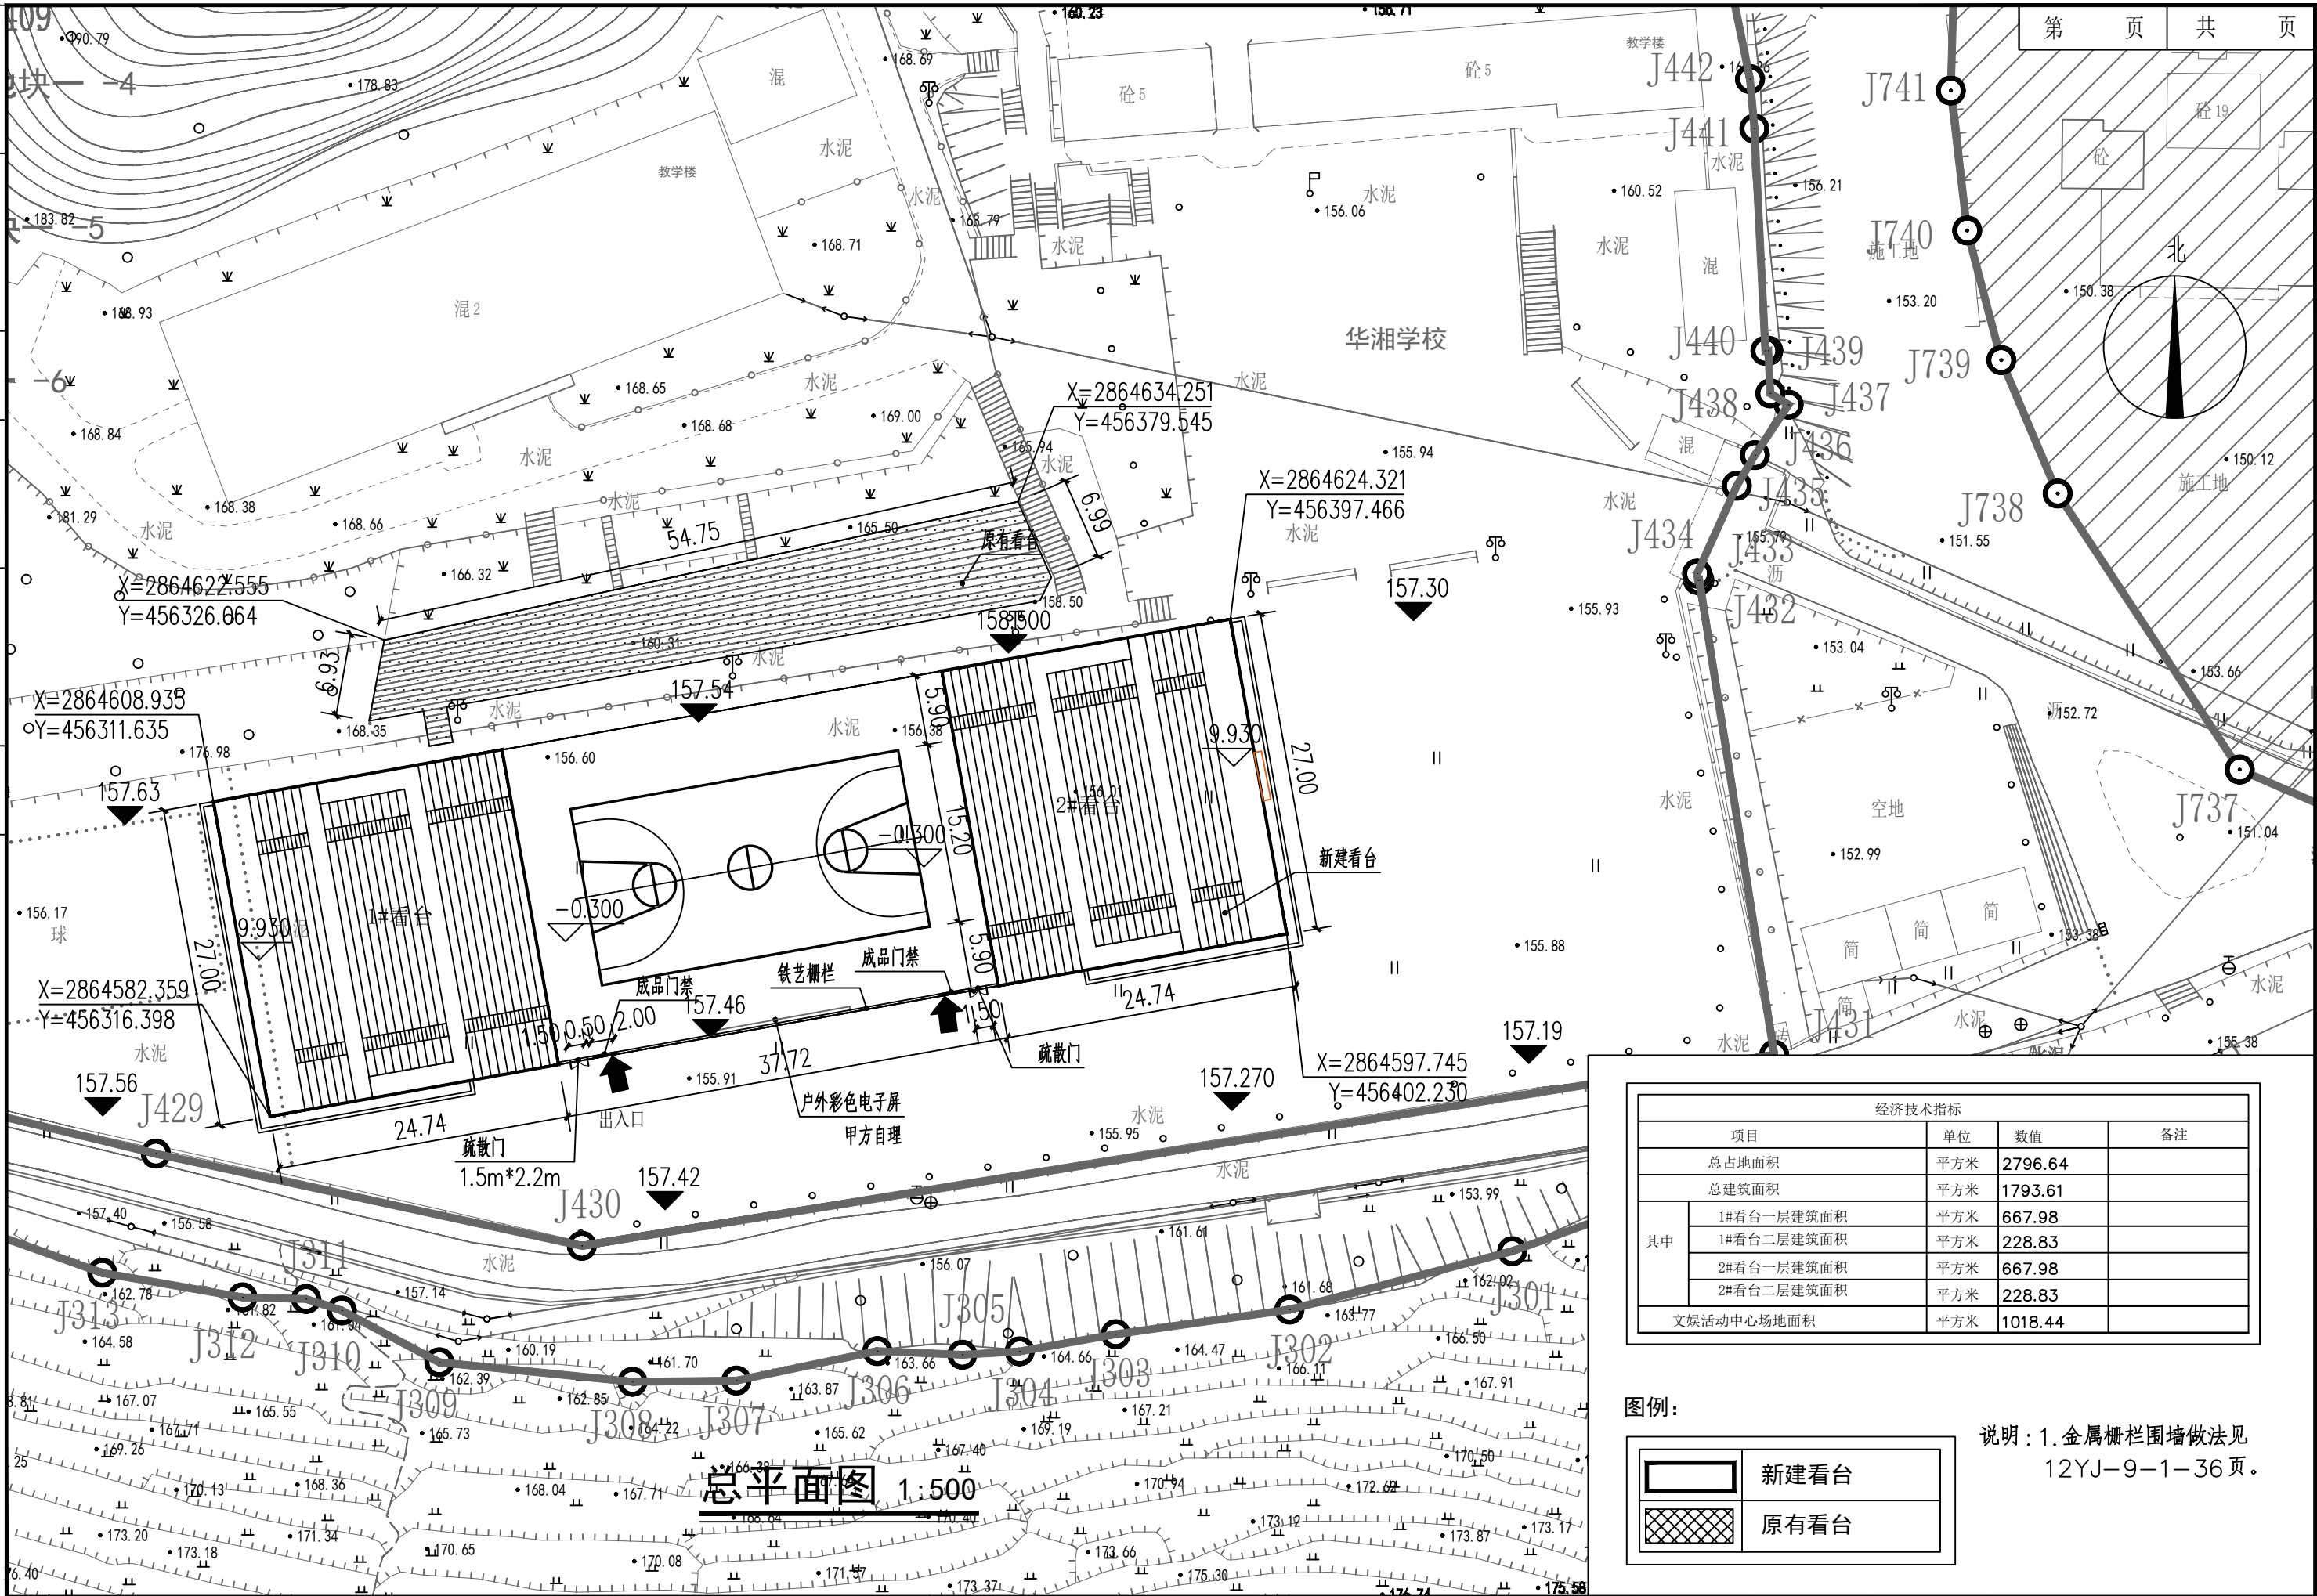

经济技术指标			
项目	单位	数值	备注
总占地面积	平方米	2796.64	
总建筑面积	平方米	1793.61	
其中	1#看台一层建筑面积	平方米	667.98
	1#看台二层建筑面积	平方米	228.83
	2#看台一层建筑面积	平方米	667.98
	2#看台二层建筑面积	平方米	228.83
文体活动中心场地面积		平方米	1018.44

图例:

	新建看台
	原有看台

说明: 1. 金属栅栏围墙做法见 12YJ-9-1-36 页。

		国昇设计有限责任公司 Guosheng Design Co., Ltd.	工程名称	711时光小镇文娛赛事场地提质项目	设计	宋增超	专业负责人	李红	审核	任慧	专业	建筑	工程编号	GSHB2025-041	阶段	施工图
			图名	总平面图	校对	李红	项目负责人	任慧	审定	任慧	比例	1:500	图号	建总-01	日期	2025年3月