

设计说明:

1、坐标标注在图外，标注尺寸均以米为单位，标高均以米为单位。


许可指标名称	许可指标值
一、用地面积	
二、总建筑面积	68.00平方米
1、地下人行通道(不计容)	68.00平方米

备注:

1、红线图编号: 2006-08490
2、规划条件核发时间: 2007年3月16日
3、建设位置: 高新区黄土村五组、花树村四组



/// 道路代征地
- - - 绿化代征地

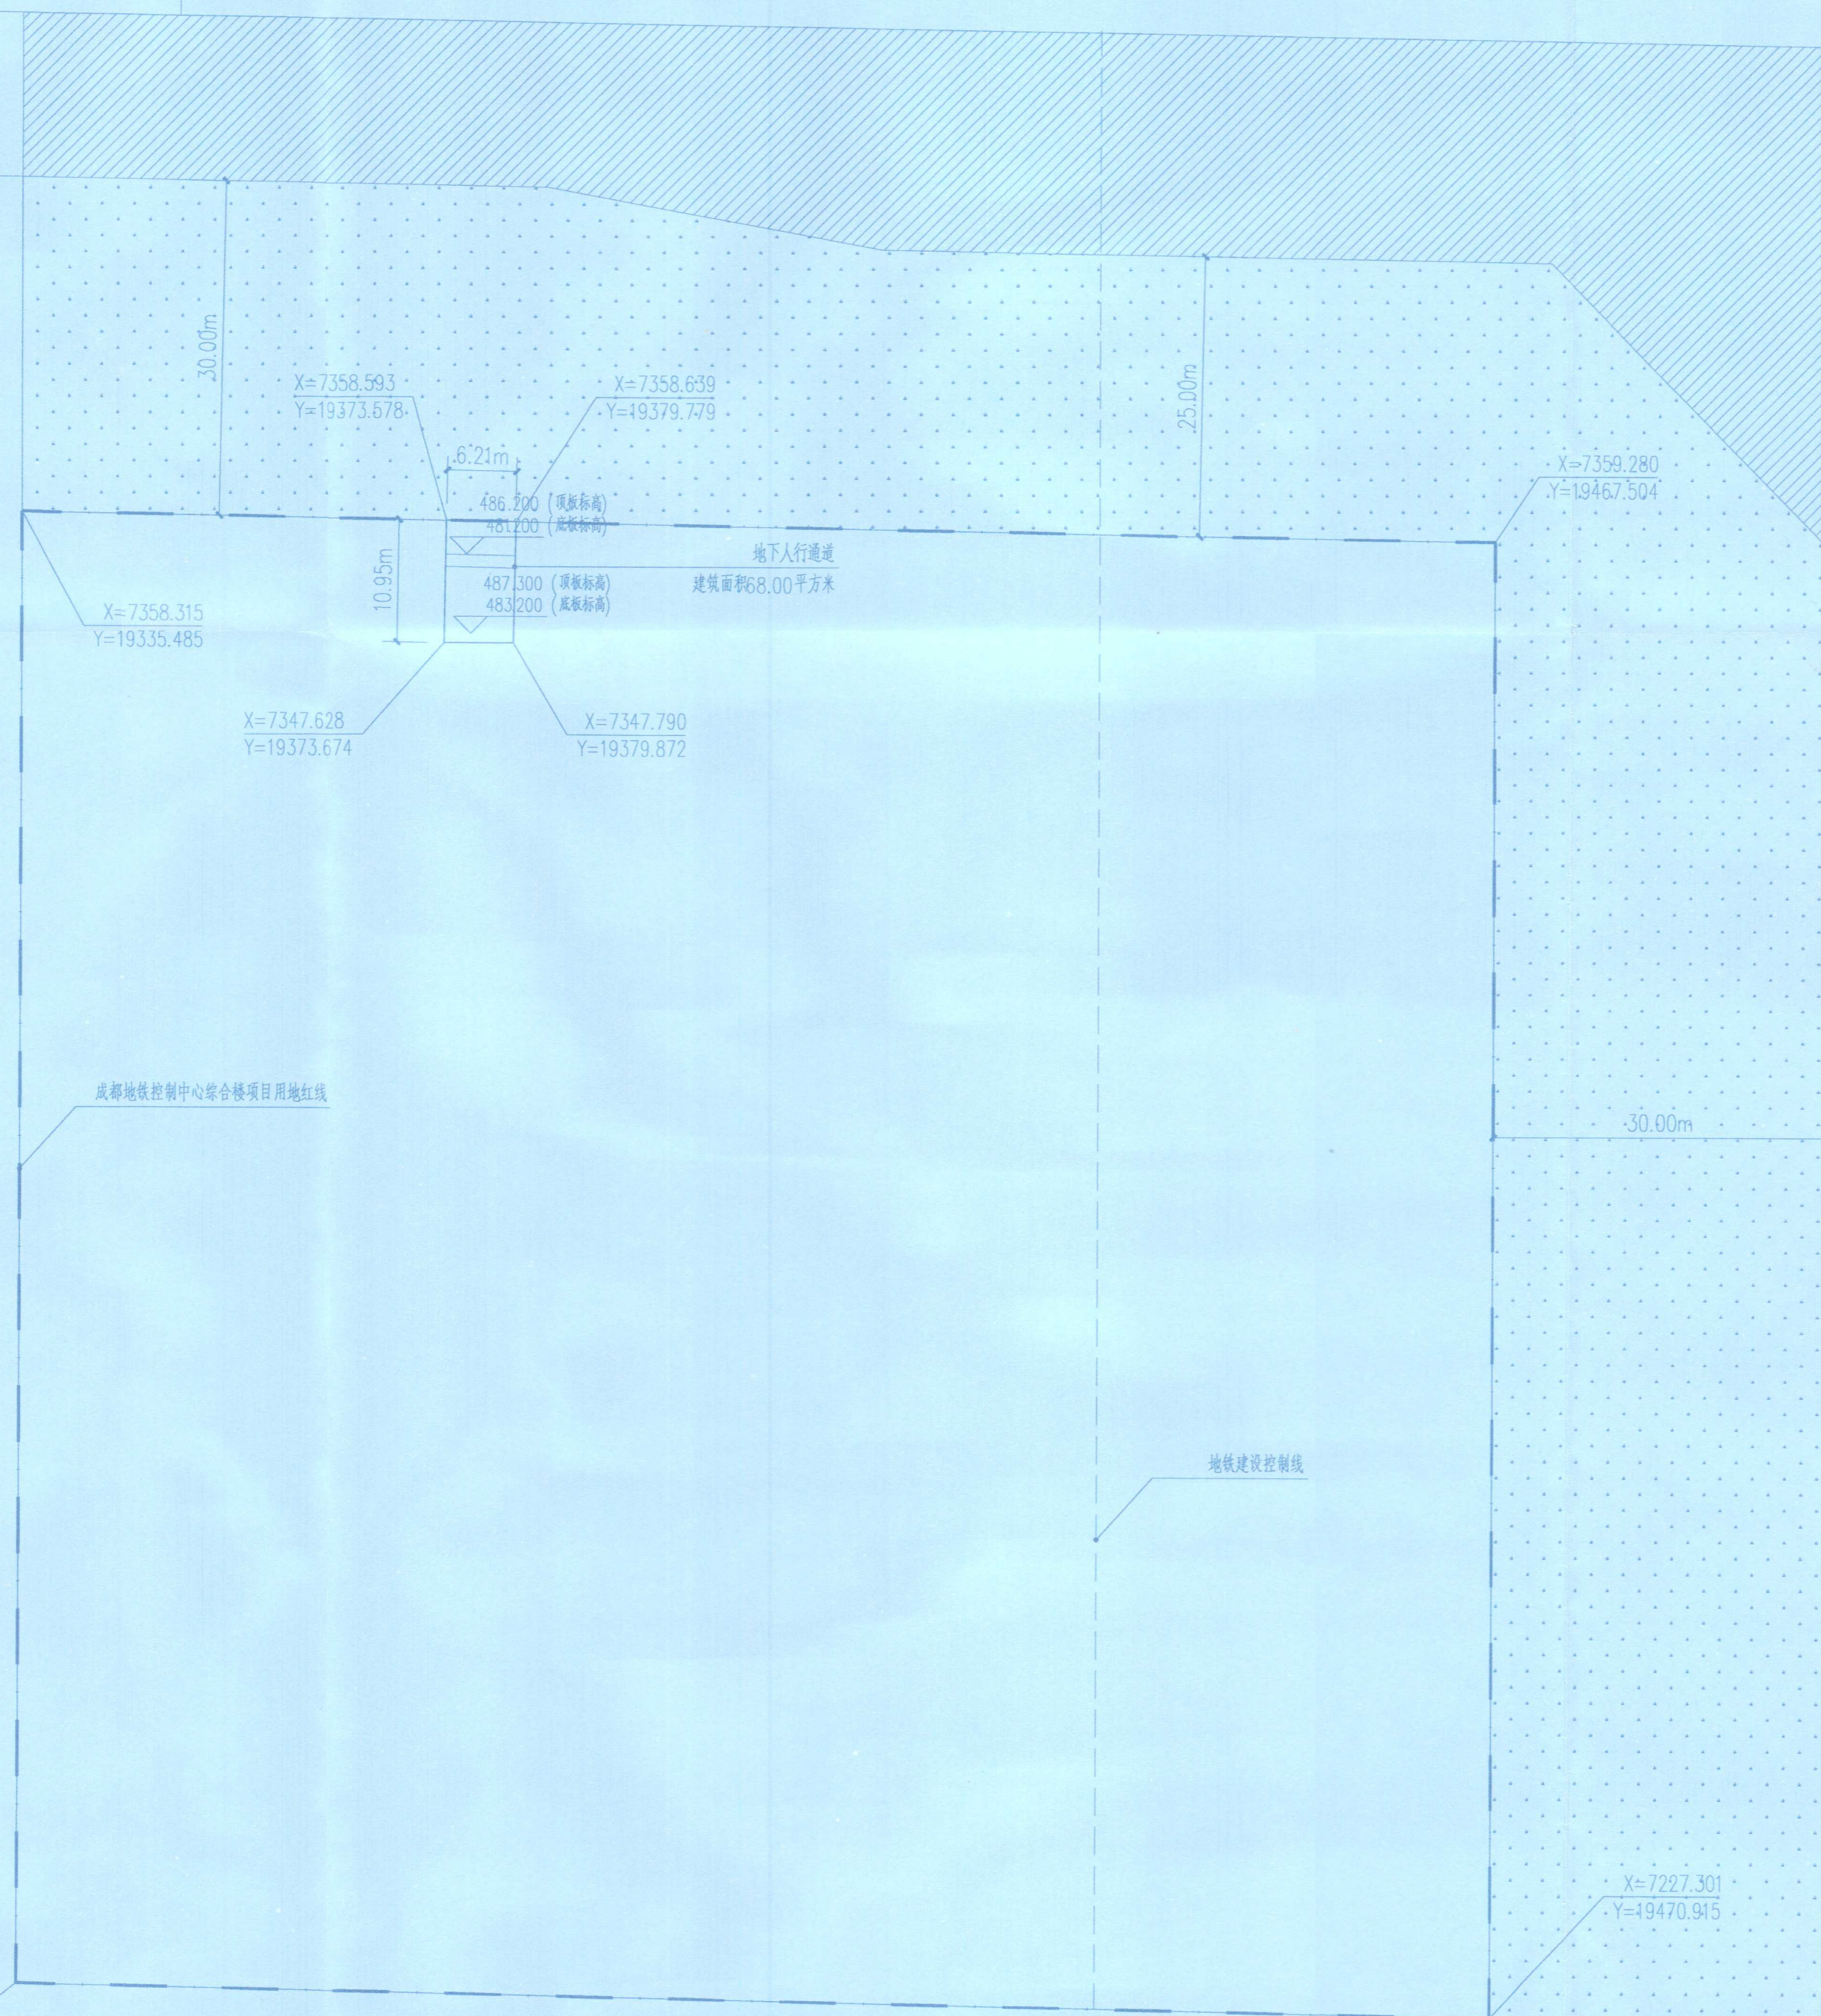

X=7226.337
Y=19338.896

X=7227.301
Y=19470.915

总平面图 1:500



中国建筑西南设计研究院有限公司
CHINA SOUTHWEST ARCHITECTURAL DESIGN AND RESEARCH INSTITUTE CORP. LTD.

四川省建设工程设计出图专用章
中国建筑西南设计研究院有限公司
资质等级: 建筑行业(给水工程、排水工程、热力工程、道路工程、桥梁工程、城市隧道工程、轨道交通工程)专业甲级; 建筑行业(建筑工程、人防工程)甲级; 风景园林工程设计专项甲级。
资质证书编号: A151006399 有效期至: 2029年05月17日
四川省住房和城乡建设厅监制

中华人民共和国一级注册建筑师
姓名: 贾震东
注册号: 5100639-028
有效期: 至2027年12月

建设单位: (CLIENT):
成都轨道交通集团有限公司

设计项目: 成都地铁控制中心综合楼项目
PROJECT NAME: 成都地铁控制中心综合楼项目
子项名称: 地下室工程
SUB PROJECT: 地下室工程
图名: (DWG: 1000073769)
总平面图

单位 unit: M 比例 scale: 1:500

设计总负责人 PROJECT LEADER	贾震东	
	胥雪姣	
专业负责人 DIVISION CHIEF	胥雪姣	
	黄皓	
设计 DESIGNED	胥雪姣	
校对 PROCESSSED BY	黄皓	
审核 CHECKED BY	杨林山	
审定 APPROVED BY	杨林山	
设计项目号 PROJECT NO.	260286	
图别 DWG TYPE	建方	图号 DWG. NO. A-C-SP001
版本号 Ver.	0	日期 DATE 2026年5月

仅用于批前公示
以许可为准

