


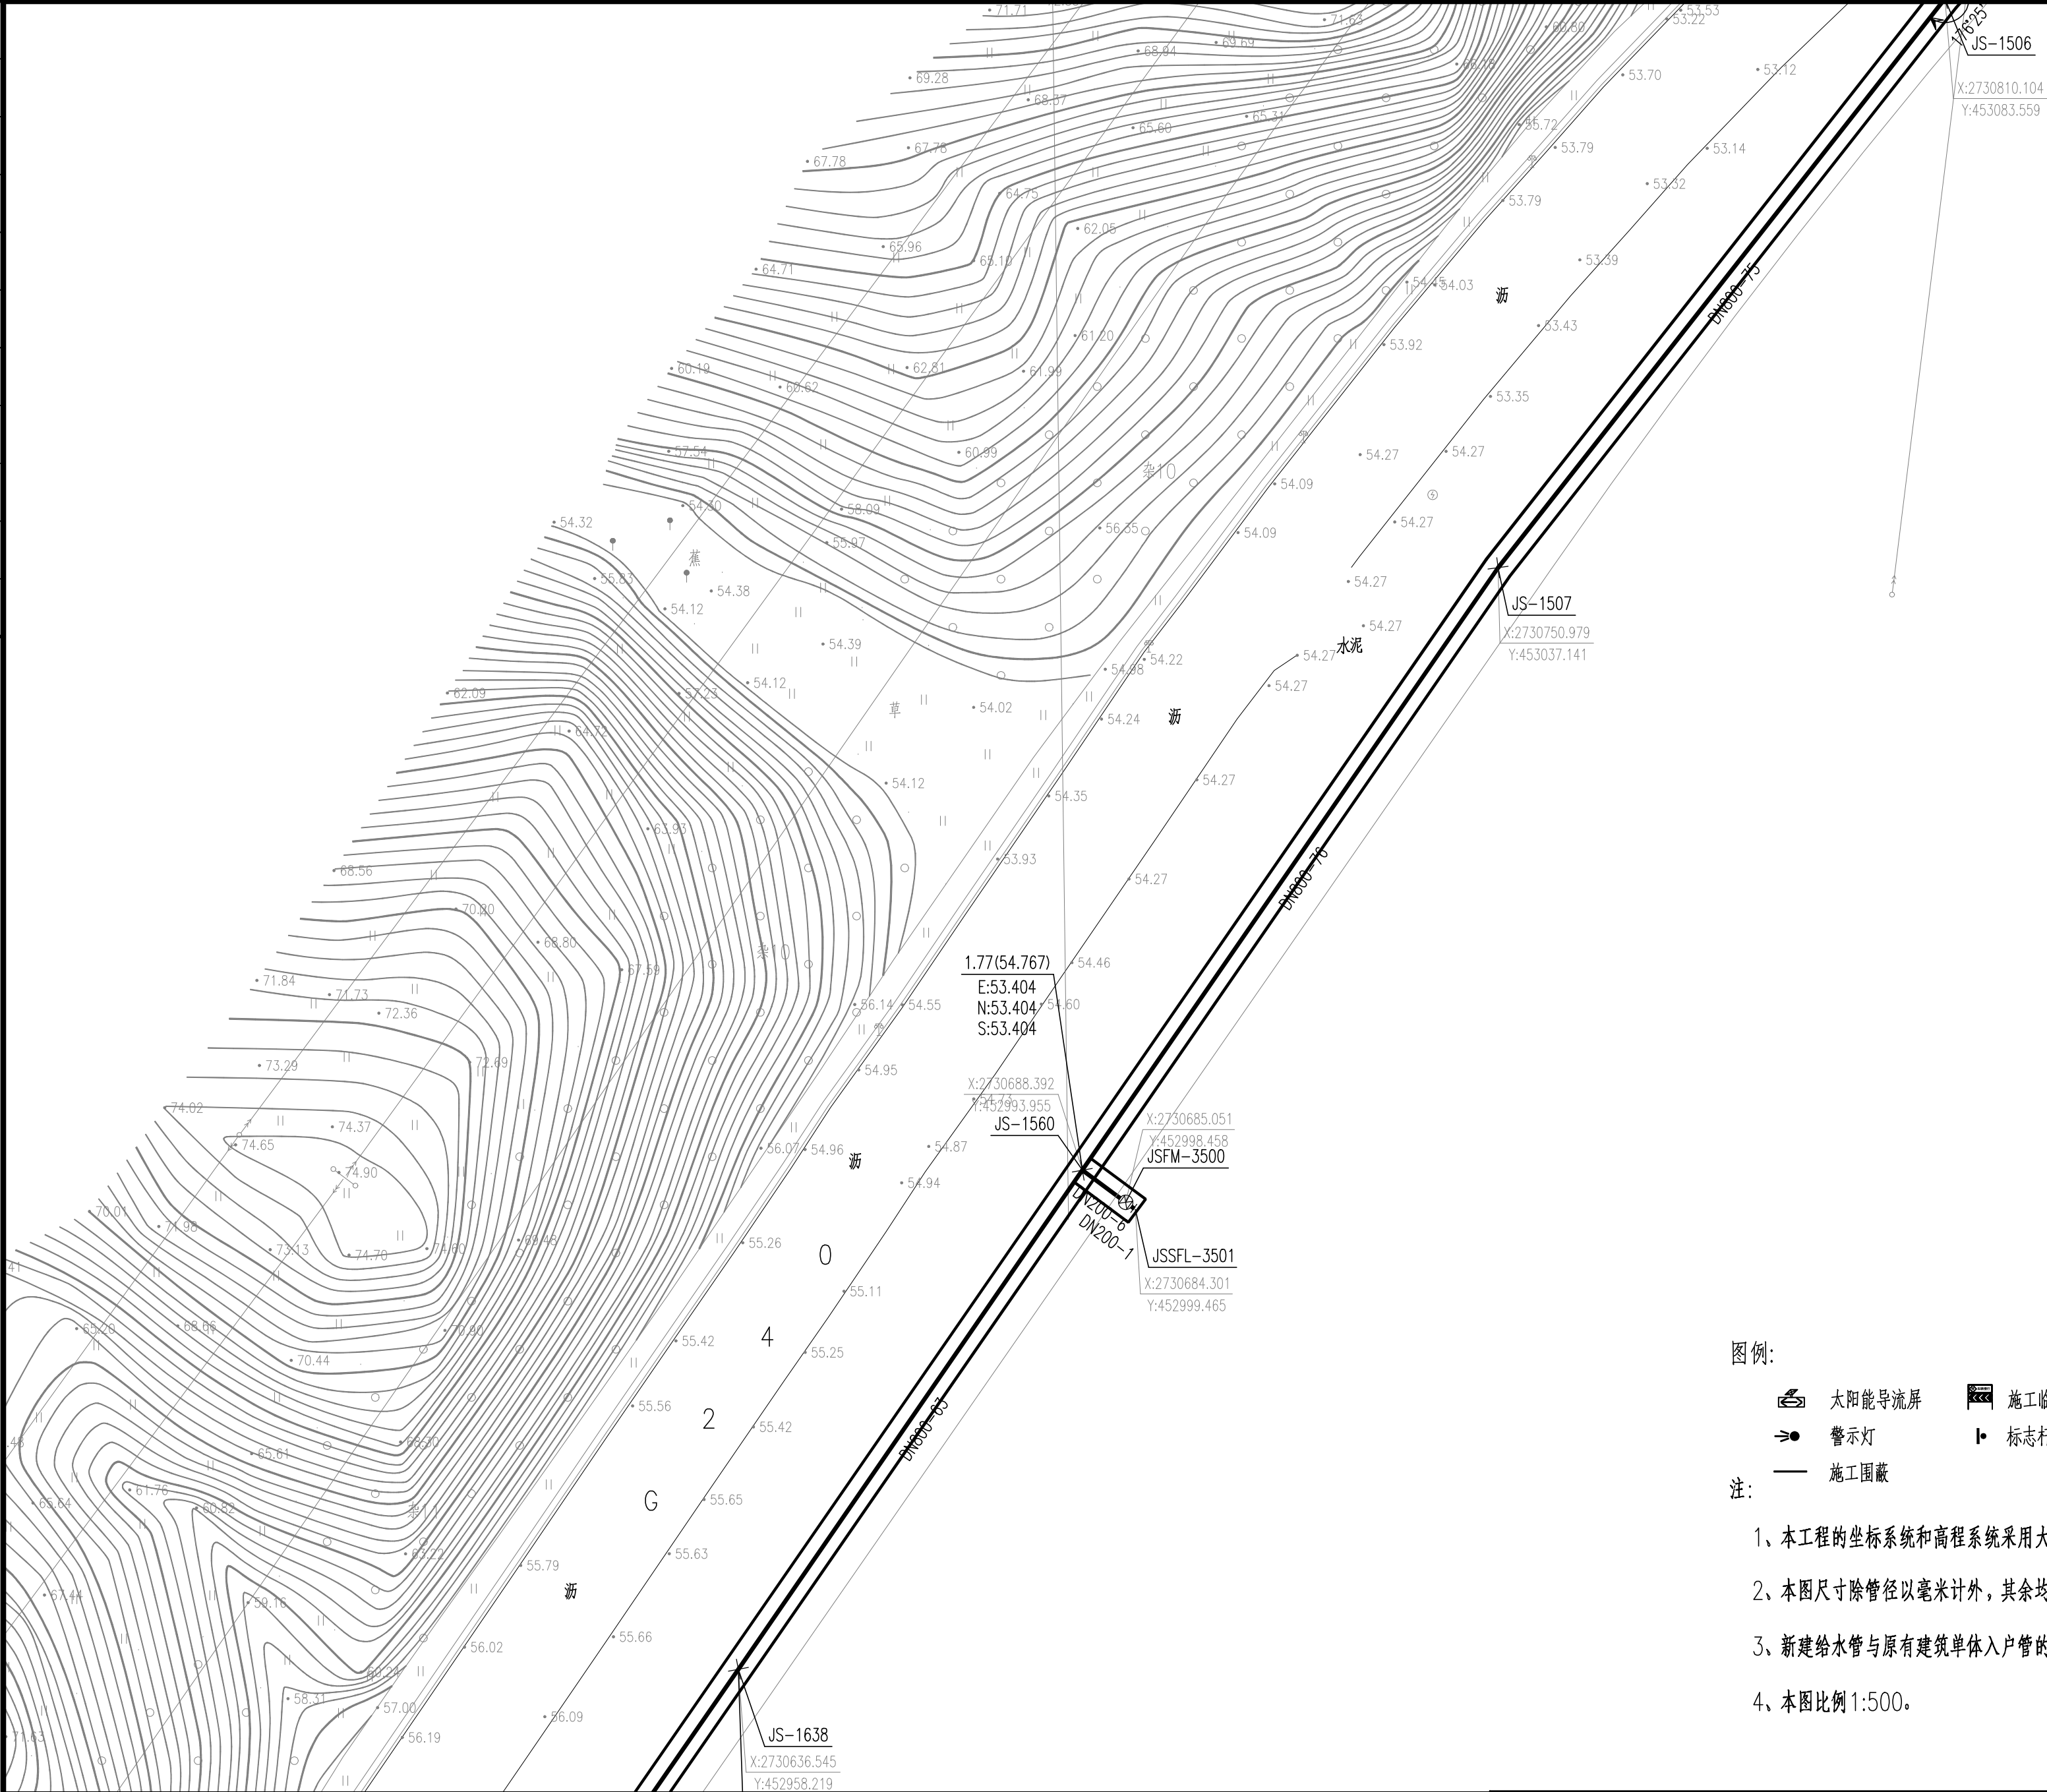

图例:

- 太阳能导流屏
- 施工临时支架标志
- 警示灯
- 标志杆立柱
- 施工围蔽

注:

- 本工程坐标系统和高程系统采用大地2000坐标系统和1985黄海高程高程系统。
- 本图尺寸除管径以毫米计外,其余均以米计。
- 新建给水管与原有建筑单体入户管的接驳位置及水表安装位置、管网漏损水表应根据现场情况确定。
- 本图比例 1:500。

批准 Approval		设计 Designed	李昊 Li Hao	项目负责人 Project Principal	冯维力 Feng Weili	 华设设计集团股份有限公司 China Design Group Co., Ltd	分项名称 Subproject Title	交通工程	项目编号 Project No.	20220501		
审定 Approval		绘图 Drawing	李昊 Li Hao	专业负责人 Principal Designer	时磊 Shi Lei		分项编号 Subproject No.	01	版本号 Edition No.	A		
审核 Reviewed	时磊 Shi Lei	交通疏解平面图 Traffic Relief Plan					建设单位 Client	韶关市曲江水务投资有限公司	比 例 Scale	1:500	设计阶段 Project Phase	施工图设计
复核 Checked	黄达 Huang Da						项目名称 Project Title	曲江城区供水旧管网改造与新城片区管网工程——穿越北江河标段	日 期 Date	2024.03	图 号 Drawing No.	JS-02-08