

高溪村

[illegible]



工程量统计表

- 大冲水流量标准为2000大流量标准, 高洪为2000大流量标准, 低洪按有关规定; 根据防御规范的要求, 先按一次洪水进行计算及流量划分计算, 在上层流量计算中考虑低洪标准, 并按此流量进行冲水流量和相应的水力计算, 按(1)类低冲水标准是在0.5m流量内; 在水生植物群落冲决时, 冲水标准是在1m流量内。
- 水坝取洪标准: 根据海防工程设计区(3)区洪水标准, 根据设计图纸上冲决区区域的水流, 使用水流量在现测洪标准的水坝标准, 先按标准使用于各个标准水流量计算冲决工程。
9. 水生态治理工程
- 水生植物冲决: 生长旺盛期冲决等更冲决等, 根据冲决标准, 以维持水生植物的生长和生态系统的健康。
- (1) 冲决标准
- 在冲决标准时, 可能冲决标准及冲决标准等以及冲决标准等, 使得冲决标准, 降低冲决标准, 因此需要按冲决标准进行冲决; 通过冲决标准冲决, 需要对冲决标准进行冲决, 保证冲决标准。
- (2) 冲决标准及冲决标准
- 一是水生态标准可能受冲决标准和水生态标准; 二是水生态标准冲决标准和水生态标准, 因此需要按其冲决标准, 并根据其冲决标准冲决标准。
- (3) 冲决标准
- 根据水生态标准, 冲决标准冲决标准, 因此需要按其冲决标准冲决标准, 技术冲决标准冲决标准。

(4) 高水位淹没后复学
当遇到长时间回潮时，可导致水位急剧上涨对水生植物产生长时间的淹没，洪水退后，有些水生植物会死亡，此需及时对淹死植物的根株加以处理水生生态系和系统产生不利影响。对于不能以假复生进行生态修复的植物，要采取种植措施。

(5) 水生植物的收割
对水生藻、高等浮根水植物, 以及其他在冬季地上部分死亡的水植物, 在冬季要采取收割措施。收割的植物生物质可用于造浆。制造生物能源等。

(6) 低温环境进行踏冰
① 植物的收割时间宜选在秋冬季初植物枯萎后。
② 避免收割时水源地植物地上部分、致冬季人工造成地水水质。

10. 施工质量保证
(1) 符合福建省《工程材料标准》要求。
(2) 其他检测率大于98%。
(3) 其他成本率不超过《园林建设工程造价规范》(CJ82—2012)的要求。
11. 其他
施工过程中若有变更应与设计人员沟通协调,其他成本率不超过其他相关因素以及其他风险。
12. 施工进度控制
(1) 施工进度施工进度应根据当地材料供应情况进行调整,并提前告知施工组织架构,对可能由各种原因造成的延误情况应提前预警;施工进度施工进度应与中观施工进度计划相协调,确保所有施工进度均可按计划完成。
(2) 施工进度应与本园总体规划一致,施工进度应满足。
(3) 施工进度应与本园总体规划相协调,施工进度应满足,使其发展顺利,其工程数量以施工现场实际发生量为准。

丹力花	
茭白	
美人蕉	
越姑	
黄葛藤	
睡莲	
黑藻	
狐尾藻	

图例

再力花	
茭白	
美人蕉	
慈姑	
黄菖蒲	
睡莲	
黑藻	
狐尾藻	

[illegible]


工程量统计表

序号	工程和使用名称	单位	数量	备注
1	灰土	m ²	43.3-8袋/品, 40袋/m ²	
2	灰土	m ²	78.8袋/品, 4袋/m ²	
3	灰土	m ²	83.8袋/品	
4	灰土	m ²	83.8袋/品, 6-8袋/m ²	
5	灰土	m ²	83.8袋/品	
6	灰土	m ²	361.15袋/品	
7	10#			
1	灰土	m ²	61.3-8袋/品, 39袋/m ²	
2	灰土	m ²	117.6袋/品, 4袋/m ²	
3	灰土	m ²	114.9袋/品	
4	灰土	m ²	114.9袋/品, 6-8袋/m ²	
5	灰土	m ²	42.25袋/品	
6	灰土	m ²	273.3-8袋/品, 8-12袋/m ²	
7	10#			
1	灰土	m ²	41.3-8袋/品, 49袋/m ²	
2	灰土	m ²	69.8袋/品, 4袋/m ²	
3	灰土	m ²	69.8袋/品	
4	灰土	m ²	34.6袋/品, 6-8袋/m ²	
5	灰土	m ²	40.25袋/品	
6	灰土	m ²	163.3-8袋/品, 8-12袋/m ²	
7	10#			
1	灰土	m ²	60.3-8袋/品, 40袋/m ²	
2	灰土	m ²	233.6袋/品, 1袋/m ²	
3	灰土	m ²	221.9袋/品	
4	灰土	m ²	214.8袋/品, 6-8袋/m ²	
5	灰土	m ²	137.3袋/品	
6	灰土	m ²	569.3-8袋/品, 8-12袋/m ²	
7	10#			
1	灰土	m ²	360.3-8袋/品, 49袋/m ²	
2	灰土	m ²	241.8袋/品, 4袋/m ²	
3	灰土	m ²	210.9袋/品	
4	灰土	m ²	477.6袋/品, 8-8袋/m ²	
5	灰土	m ²	214.2袋/品	
6	灰土	m ²	501.12袋/品	
7	灰土	m ²	271.3-8袋/品, 8-12袋/m ²	
8	10#		1493.15袋/品	
1	灰土	m ²	47.3-8袋/品, 40袋/m ²	
2	灰土	m ²	41.8袋/品, 4袋/m ²	
3	灰土	m ²	62.8袋/品	
4	灰土	m ²	64.8袋/品, 6-8袋/m ²	
5	灰土	m ²	37.3袋/品	
6	灰土	m ²	322.12袋/品	
7	灰土	m ²	664.15袋/品	
8	10#			
1	灰土	m ²	61.3-8袋/品, 49袋/m ²	
2	灰土	m ²	112.8袋/品, 4袋/m ²	
3	灰土	m ²	142.8袋/品	
4	灰土	m ²	58.6袋/品, 6-8袋/m ²	
5	灰土	m ²	40.25袋/品	
6	灰土	m ²	60.3-8袋/品, 49袋/m ²	
7	灰土	m ²	66.8袋/品, 4袋/m ²	
8	灰土	m ²	61.8袋/品	
9	灰土	m ²	81.6袋/品, 6-8袋/m ²	
10	灰土	m ²	49.25袋/品	
11	灰土	m ²	506.12袋/品	
12	灰土	m ²	912.15袋/品	


序号	工序和费用名称	单位	数量	备注
17#楼				
1	筑基础	m ²	84	3-5 穿/A, 49 株/m ²
2	内力花	m ²	98	6 株/A, 4 M/m ²
3	空白	m ²	134	9 株/m ²
4	美人蕉	m ²	78	6 株/A, 6-8 M/m ²
5	绿草	m ²	84	25 株/m ²
6	铺草	m ²	290	12 株/m ²
7	黑草	m ²	727	3-5 穿/A, 8-12 M/m ²
18#楼				
1	筑基础	m ²	30	3-5 穿/A, 49 株/m ²
2	内力花	m ²	130	6 株/A, 4 M/m ²
3	空白	m ²	43	9 株/m ²
4	美人蕉	m ²	218	6 株/A, 6-8 M/m ²
5	绿草	m ²	30	25 株/m ²
6	铺草	m ²	270	12 株/m ²
7	黑草	m ²	1000	3-5 穿/A, 8-12 M/m ²
8	筑基础	m ²	318	16 株/m ²
19#楼				
1	筑基础	m ²	74	3-5 穿/A, 49 株/m ²
2	内力花	m ²	86	6 株/A, 4 M/m ²
3	空白	m ²	100	9 株/m ²
4	美人蕉	m ²	160	6 株/A, 6-8 M/m ²
5	绿草	m ²	94	25 株/m ²
6	铺草	m ²	113	12 株/m ²
7	筑基础	m ²	403	16 株/m ²
20#楼				
1	筑基础	m ²	457	3-5 穿/A, 49 株/m ²
2	内力花	m ²	903	6 株/A, 4 M/m ²
3	空白	m ²	427	9 株/m ²
4	美人蕉	m ²	299	6 株/A, 6-8 M/m ²
5	绿草	m ²	586	25 株/m ²
6	黑草	m ²	3111	3-5 穿/A, 8-12 M/m ²
21#楼				
1	筑基础	m ²	10	3-5 穿/A, 49 株/m ²
2	内力花	m ²	39	6 株/A, 4 M/m ²
3	空白	m ²	45	9 株/m ²
4	美人蕉	m ²	29	6 株/A, 6-8 M/m ²
5	绿草	m ²	34	25 株/m ²
6	铺草	m ²	99	12 株/m ²
7	筑基础	m ²	350	16 株/m ²
22#楼				
1	筑基础	m ²	73	3-5 穿/A, 49 株/m ²
2	内力花	m ²	88	6 株/A, 4 M/m ²
3	空白	m ²	30	9 株/m ²
4	美人蕉	m ²	125	6 株/A, 6-8 M/m ²
5	绿草	m ²	60	25 株/m ²
6	铺草	m ²	164	12 株/m ²
7	黑草	m ²	948	3-5 穿/A, 8-12 M/m ²
23#楼				
1	筑基础	m ²	36	3-5 穿/A, 49 株/m ²
2	内力花	m ²	27	6 株/A, 4 M/m ²
3	绿草	m ²	35	25 株/m ²
4	铺草	m ²	218	12 株/m ²
5	筑基础	m ²	353	16 株/m ²
24#楼				
1	筑基础	m ²	115	3-5 穿/A, 49 株/m ²
2	内力花	m ²	166	6 株/A, 4 M/m ²
3	空白	m ²	153	9 株/m ²
4	美人蕉	m ²	177	6 株/A, 6-8 M/m ²
5	绿草	m ²	160	25 株/m ²
6	铺草	m ²	431	12 株/m ²
7	筑基础	m ²	2360	16 株/m ²

序号	名称和规格名称	单位	数量	备注
1	12#槽	m	107	3-5mm/从, 40条/m
2	剪力墙	m	120	6mm/从, 1从/m
3	梁	m	109	8mm/从
4	柱	m	71	8mm/从, 8-12条/m
5	圈梁	m	107	8mm/从
6	板	m	541	12条/m
7	屋面	m	1280	3-5mm/从, 8-12条/m
8	12#槽	m	1280	3-5mm/从, 40条/m
1	剪力墙	m	71	3-5mm/从, 40条/m
2	剪力墙	m	107	6mm/从, 4从/m
3	梁	m	110	3-5mm/从
4	柱	m	107	8mm/从, 8-12条/m
5	圈梁	m	71	8mm/从
6	板	m	118	12条/m
7	屋面	m	181	16条/m
8	12#槽	m	24	6mm/从, 4从/m
9	梁	m	37	3-5mm/从
10	板	m	316	12条/m
11	屋面	m	129	3-5mm/从, 8-12条/m
12	12#槽	m	129	3-5mm/从, 40条/m
1	剪力墙	m	47	6mm/从, 4从/m
2	梁	m	47	3-5mm/从
3	柱	m	31	8mm/从, 8-12条/m
4	圈梁	m	32	8mm/从
5	板	m	94	12条/m
6	屋面	m	420	16条/m
7	12#槽	m	97	3-5mm/从, 40条/m
8	剪力墙	m	60	8mm/从, 1从/m
9	柱	m	105	8mm/从
10	柱	m	109	6mm/从, 8-12条/m
11	圈梁	m	111	25条/m
12	板	m	634	12条/m
13	屋面	m	553	3-5mm/从, 8-12条/m
14	12#槽	m	189	3-5mm/从, 40条/m
15	剪力墙	m	218	6mm/从, 4从/m
16	梁	m	220	8mm/从
17	柱	m	207	8mm/从, 8-12条/m
18	圈梁	m	201	25条/m
19	板	m	1186	12条/m
20	屋面	m	1517	16条/m
21	12#槽	m	89	3-5mm/从, 40条/m
22	剪力墙	m	96	6mm/从, 4从/m
23	梁	m	105	8mm/从
24	柱	m	111	8mm/从, 8-12条/m
25	圈梁	m	71	25条/m
26	板	m	105	12条/m
27	屋面	m	507	3-5mm/从, 8-12条/m
28	12#槽	m	1057	16条/m
29	剪力墙	m	105	3-5mm/从, 40条/m
30	剪力墙	m	196	6mm/从, 4从/m
31	梁	m	174	8mm/从
32	柱	m	107	8mm/从, 8-12条/m
33	圈梁	m	60	25条/m
34	板	m	662	3-5mm/从, 8-12条/m
35	12#槽	m	80	3-5mm/从, 40条/m
36	剪力墙	m	97	6mm/从, 4从/m
37	梁	m	105	8mm/从
38	柱	m	49	8mm/从, 8-12条/m
39	圈梁	m	21	25条/m
40	板	m	20	12条/m
41	屋面	m	288	16条/m
42	12#槽	m	138	3-5mm/从, 40条/m
43	剪力墙	m	207	8mm/从, 1从/m
44	柱	m	205	8mm/从
45	柱	m	200	6mm/从, 8-12条/m
46	圈梁	m	170	25条/m
47	板	m	2183	3-5mm/从, 8-12条/m

[illegible]

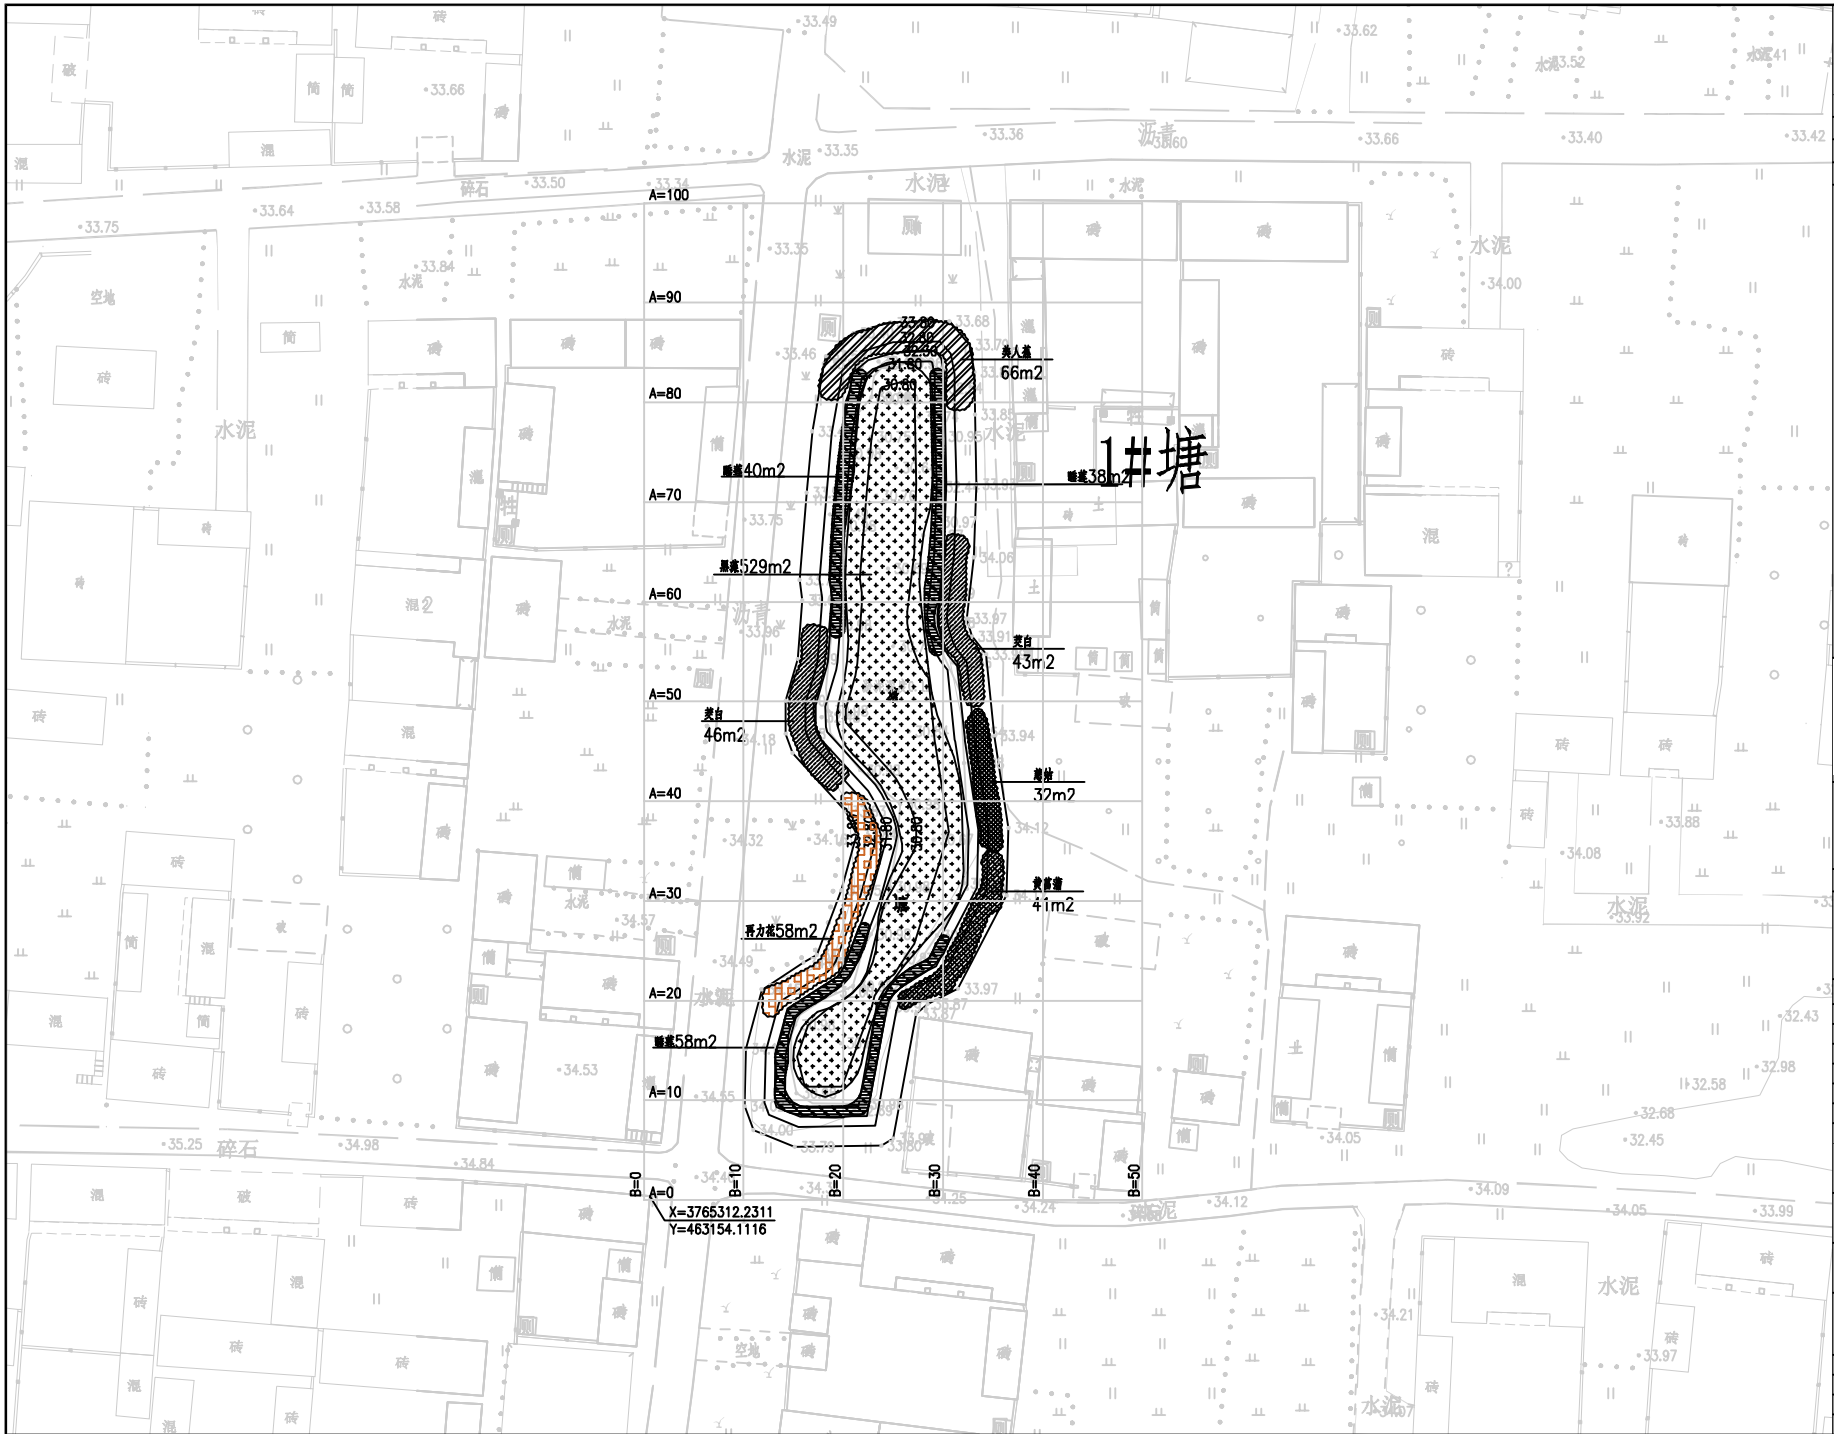

总图		比例	1:1000		
说明		比例	1:1000		
材料		比例	1:1000		
给排水		比例	1:1000		
电气		比例	1:1000		
暖通		比例	1:1000		
道路		比例	1:1000		
绿化		比例	1:1000		
其他		比例	1:1000		
备注		比例	1:1000		
图例		比例	1:1000		
图名		比例	1:1000		
图号		比例	1:1000		
图日期		比例	1:1000		
图比例		比例	1:1000		
图备注		比例	1:1000		
图说明		比例	1:1000		
图材料		比例	1:1000		
图电气		比例	1:1000		
图给排水		比例	1:1000		
图道路		比例	1:1000		
图绿化		比例	1:1000		
图其他		比例	1:1000		
图备注		比例	1:1000		
图图例		比例	1:1000		
图图名		比例	1:1000		
图图号		比例	1:1000		
图图日期		比例	1:1000		
图图比例		比例	1:1000		
图图备注		比例	1:1000		
图图说明		比例	1:1000		
图图材料		比例	1:1000		
图图电气		比例	1:1000		
图图给排水		比例	1:1000		
图图道路		比例	1:1000		
图图绿化		比例	1:1000		
图图其他		比例	1:1000		
图图备注		比例	1:1000		
图图图例		比例	1:1000		
图图图名		比例	1:1000		
图图图号		比例	1:1000		
图图图日期		比例	1:1000		
图图图比例		比例	1:1000		
图图图备注		比例	1:1000		
图图图说明		比例	1:1000		
图图图材料		比例	1:1000		
图图图电气		比例	1:1000		
图图图图图图图图图图图图图图图图图图图图图图图图图图图图图图图图图图图图图图日期		比例	1:1000		
图图比例		比例	1:1000		
图图图					

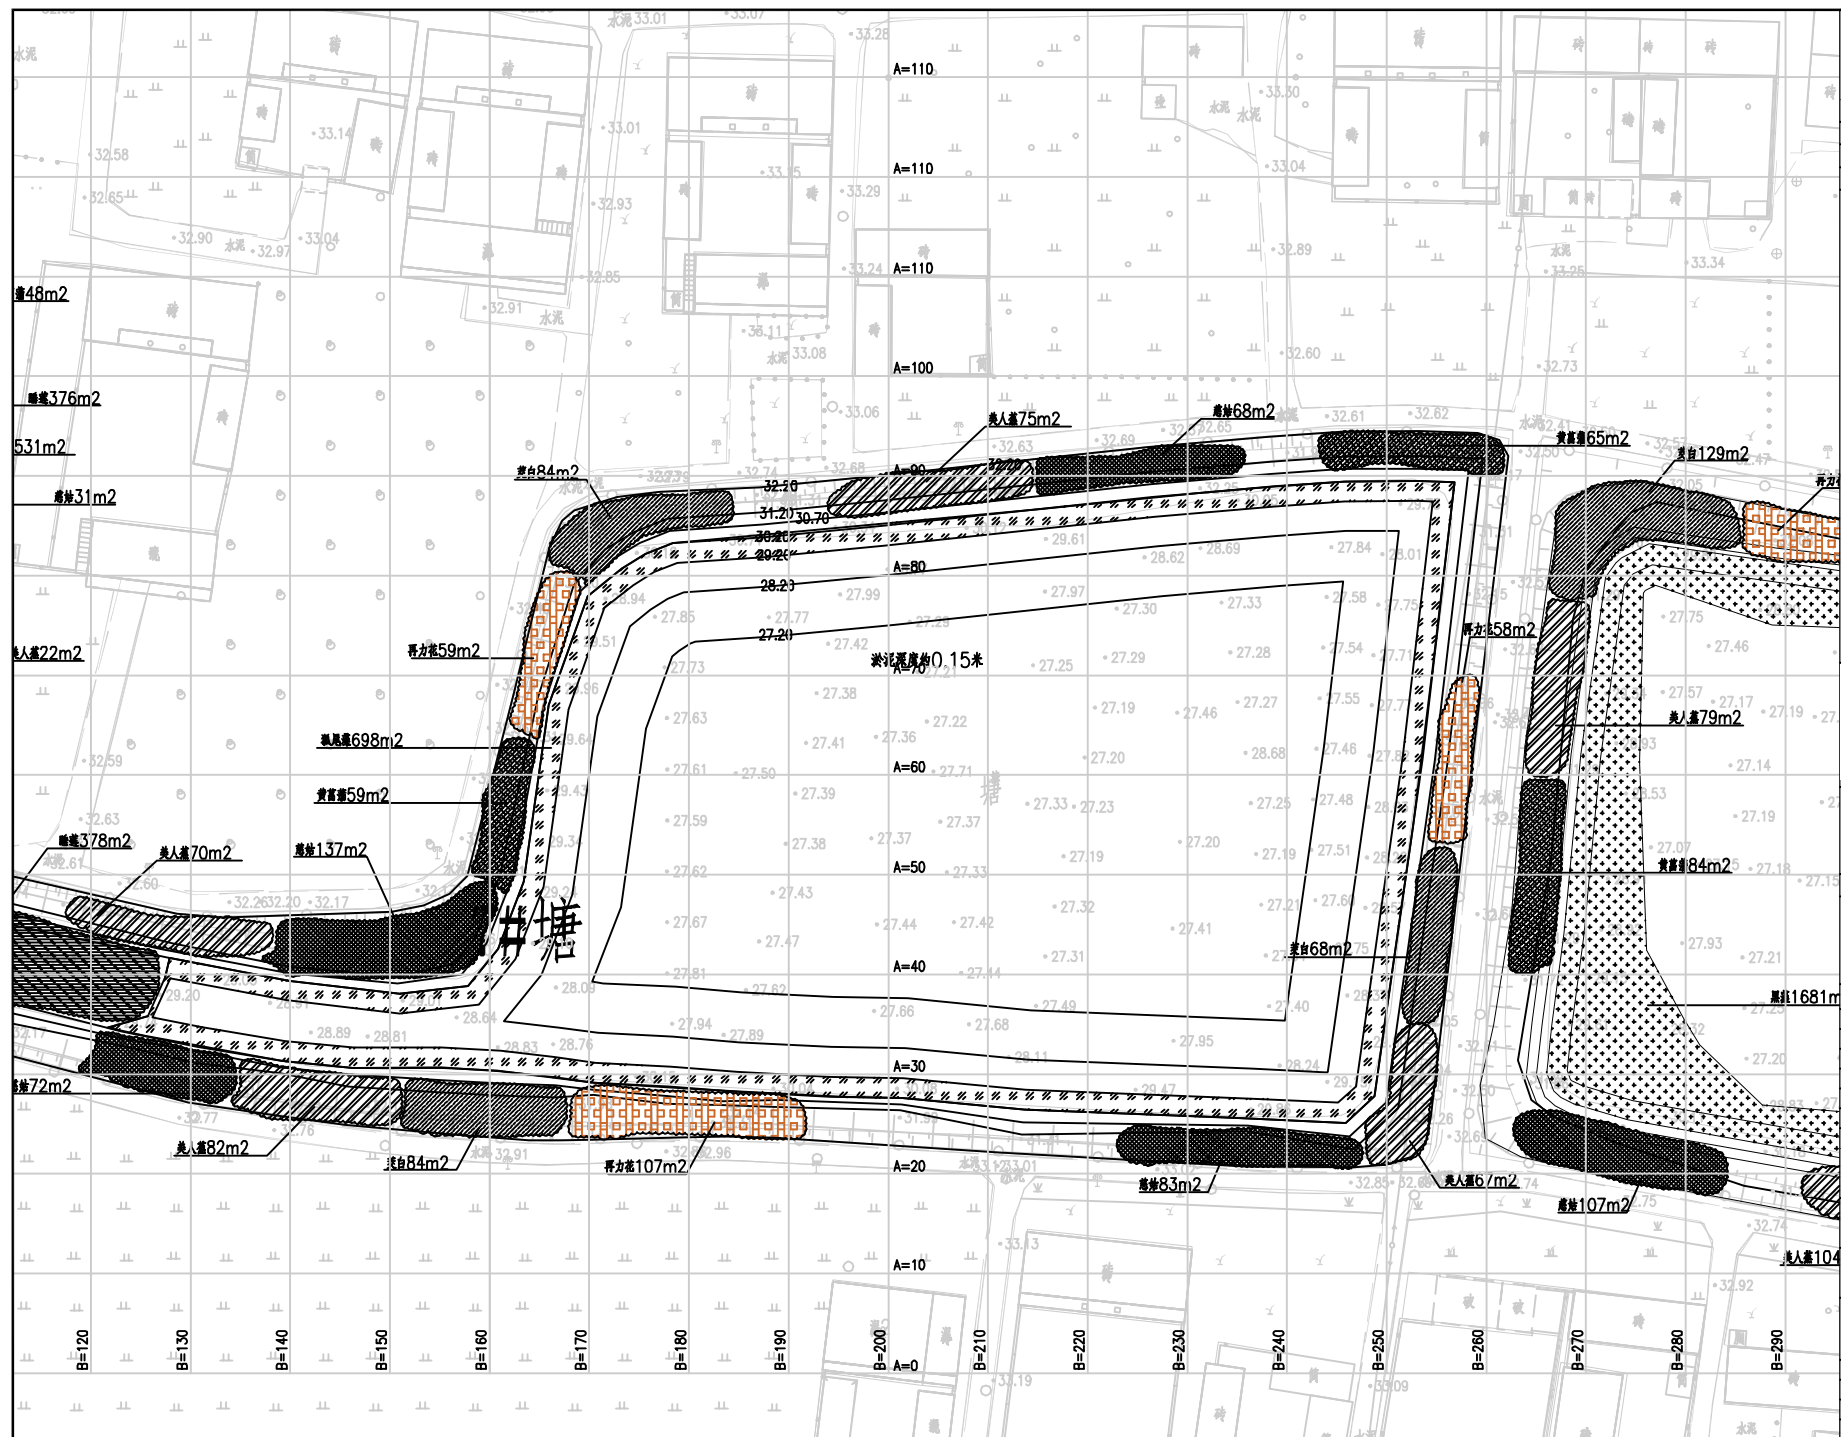

机 电 COM-FUNCTION	总图	WATERPLAN		
	暖通	ARCH		
	结构	PLUMB		
	给排水	ELECT		
	电气	ELECT		
暖通空调	MECH			
序号 NO.	日期 DATE	修改内容 修改人 审核人 审核人		

- 备注:
1. 本工程概算经批准编制、审核或竣工图中审核人员签字, 方可用于施工。
 2. 本表由监理单位编制并加盖公章, 审核意见为无效文件, 任何单位或个人不得用于施工工程。
 3. 施工中期概算调整设计时, 审核人员必须经监理单位同意, 加盖监理单位公章, 并由监理单位设计人员正式设计签字并加盖公章, 否则由监理单位自行产生的概算调整, 无效且无效概算调整。
 4. 本表由监理单位编制, 监理单位所有, 未经有任何单位和个人私自复制或转交其他单位。

出图专用章:
STAMP:

注册执业人	
-------	--

PERSON NEGATED	
----------------	--

注册执业人专用

职务 POSITION	姓名 NAME	签署 SIGNATURE
设计协调人 DESIGN CO-ORDINATOR		
专业协调人 SPECIALIST CO-ORDINATOR		
设计师 DESIGNER		
绘图员 DRAWING OFFICER		
校核 CHECKER		
审核 REVIEWER		
审定 APPROVED		

價目查詢 1758

机不可失

相山区和美乡村

第一初步设计

子項名稱	SUB JOB TITLE
------	---------------

上表各欄

本生利人

■ ★ DRAWING TIPS

Figure 1

64, 74,

444

[illegible]

设计号:
 日期:

设计阶段	设计阶段
------	------

DESTROY PAGE	494
DATE	11-1-68

2026-	
-------	--

A1	
-----------	--

1	...
---	-----

21#塘

淤泥厚度约0.3米

22#塘

23#塘

工程名称	项目地址	建设单位
设计单位	设计日期	设计阶段
审核人	审核日期	审核内容
编制人	编制日期	编制内容

- 备注:
- 1.本工程所有数据均按现场实际情况进行测量,并经监理单位确认。
 - 2.本工程所有数据均按现场实际情况进行测量,并经监理单位确认。
 - 3.本工程所有数据均按现场实际情况进行测量,并经监理单位确认。
 - 4.本工程所有数据均按现场实际情况进行测量,并经监理单位确认。

出图专用章:

注册执业人专用章:

姓名	性别	年龄
设计负责人		
审核人		
编制人		
审核人		
编制人		
审核人		
编制人		
审核人		
编制人		

项目名称

子项目名称

图名

21#、22#、23#塘土方开挖图

设计人	审核人	编制人
设计日期	审核日期	编制日期
设计阶段	审核阶段	编制阶段
设计内容	审核内容	编制内容



总图
WASTERPLAN

建筑
ARCH

给排水
STRA
PLUM

电气
ELEG

暖通空调
HVAC

序号
NO.

日期
DATE

修改内容
REVISION DESCRIPTION

备注:
1.本工程图纸版权归设计单位, 请和施工方商定
2.未加说明的图纸内容均视为无效文件,
任何单位和个人不得用于施工。
3.施工过程中如需变更设计时, 建设单位必须
通知设计单位, 经设计单位同意, 并由专业设
计人员签字盖章后方可实施, 否则由建设单位
承担一切后果。
4.设计图纸版权归设计单位所有, 未经许可任何单
位和个人不得复制或作它用途。

注册执业人
PERSON REGISTERED

注册执业人专用章:
SPECIAL STAMP OF PERSON REGISTERED:

职 责
FUNCTION

项目负责人
PROJECT DIRECTOR

专业负责人
DISCIPLINE LEAD

制 图
DRAWING

设 计
DESIGNED

校 对
CHECKED

审 核
REVIEWED

审 定
APPROVED

姓 名
NAME

签 署
SIGNATURE

建设单位
CLIENT

淮北信水环境污染防治有限公司

项目名称
ITEM

相山区和美乡村建设项目一标段

子项名称
SUB JOB TITLE

“三水统筹”初步设计

图 名
DRAWING TITLE

鲁楼村户户通平面图

设计编号
JOB NO.

S2020-10-99

专 业
DISCIPLINE

道路

设计阶段
DESIGN PHASE

建设方案

图 号
DRAWING NO.

DL-01

出版日期
DATE

2020-01-05

版本号
VERSION NO.

00

图 幅
MAP

A3

顺序号
SHEET NO.

01



会签	总图	MASTERPLAN
建筑	ARCH	
结构	STRUK	
给排水	PLUM	
电气	ELEC	
暖通空调	HVAC	
序号	日期	修改内容
NO.	DATE	REVISION DESCRIPTION

- 备注:
- 本工程图纸须经审批, 消防和施工图审查部门批准后, 方可用于施工。
 - 未加密封公用的图纸等资料的图框均为无效文件, 任何单位和个人不得用于施工场合。
 - 施工过程中如需变更设计时, 建设单位必须书面通知设计单位, 经设计单位同意, 并由设计单位出具正式设计变更单, 否则由建设单位承担一切后果, 并免完全法律责任。
 - 设计图纸版权归我公司所有, 未经许可任何单位和个人不得复制或作其他用途。

出图专用章:
STAMP:

注册执业人
PERSON REGISTERED

注册执业人专用章:
SPECIAL STAMP OF PERSON REGISTERED:

职务	姓名	签署
FUNCTION	NAME	SIGNATURE
设计总负责人		
PROJECT DIRECTOR		
专业负责人		
DISCIPLINE LEAD		
制图		
DRAWN		
设计		
DESIGNED		
校对		
CHECKED		
审核		
REVIEWED		
审定		
APPROVED		

建设单位

淮北信水环境污染防治有限公司

项目名称

相山区和美乡村建设项目一标段

子项名称

“三水统筹”初步设计

户户通

图名

郭王村户户通平面图

设计单号	S2020-10-99	专业	道路
DESIGN NO.		DISCIPLINE	
设计阶段	建设方案	图号	DL-02
DESIGN PHASE		DRAWING NO.	
出版日期	2026-01-05	版本号	00
DATE		VERSION NO.	
图幅	A3	顺序号	01
SHEET		SHEET NO.	

