

2025年青山湖区昌东幼儿园教学楼2至3楼 走廊封窗改造及南侧文化墙建设工程设计


众生设计集团有限公司
建筑行业（建筑
工程）甲级（有效期★NO:A133030211
至2028年12月22日）
浙江省住房和城乡建设厅监制

室外装饰工程施工图

OUTDOOR DECORATION WORKS DRAWINGS

出品日期: 2025. 08

众生设计集团有限公司

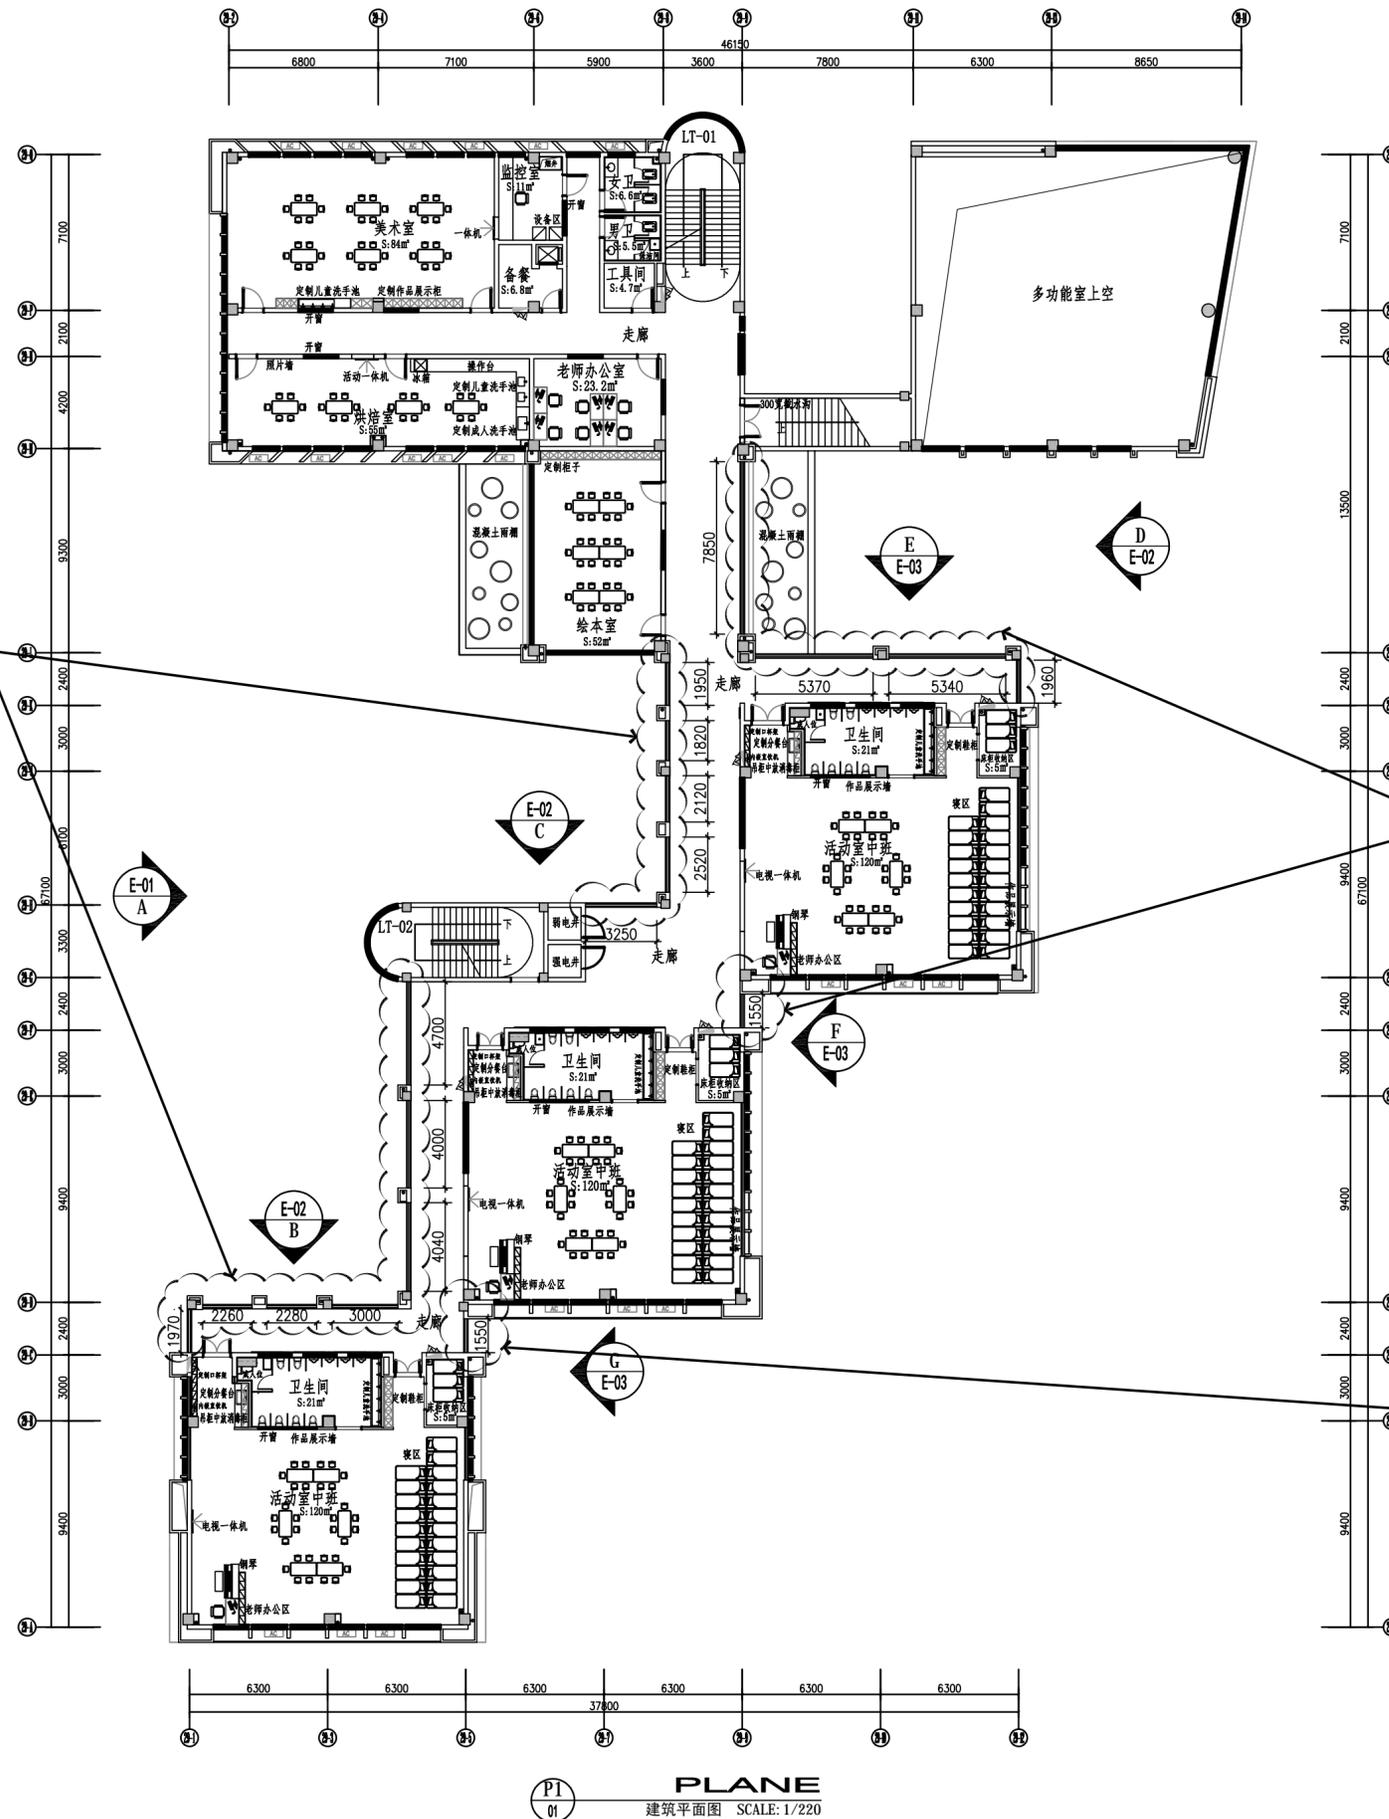

出图章
众生设计集团有限公司
 建筑行业(建筑工程)甲级(有效期至2028年12月22日) ★NO:A13303021
 浙江省住房和城乡建设厅监制
 审图章

竣工章

设计单位



众生设计集团有限公司
 Johnson Design Group Co.,Ltd
 浙江省温州市鹿城区康源大楼南楼二层203室
 TEL: 0577-28878002 FAX: 0577-28808088

建筑行业(建筑工程)甲级
 风景园林工程设计专项乙级 A233000274
 市政行业乙级

	实名	签名
审定人	陈月和	
项目负责人	王小明	
专业负责人	王小明	
审核人	王小明	
校对	邵利达	
设计人		

建设单位

青山湖区昌东幼儿园

工程名称
 2025年青山湖区昌东幼儿园教学楼2至3楼
 走廊封窗改造及南侧文化墙建设工程设计


子项名称

图纸名称

建筑平面图

工程编号	版本号	出图日期
	1.0	2025.08
设计阶段	图别	图号
施工图	装饰	P-01

未加盖本公司出图章无效 A2

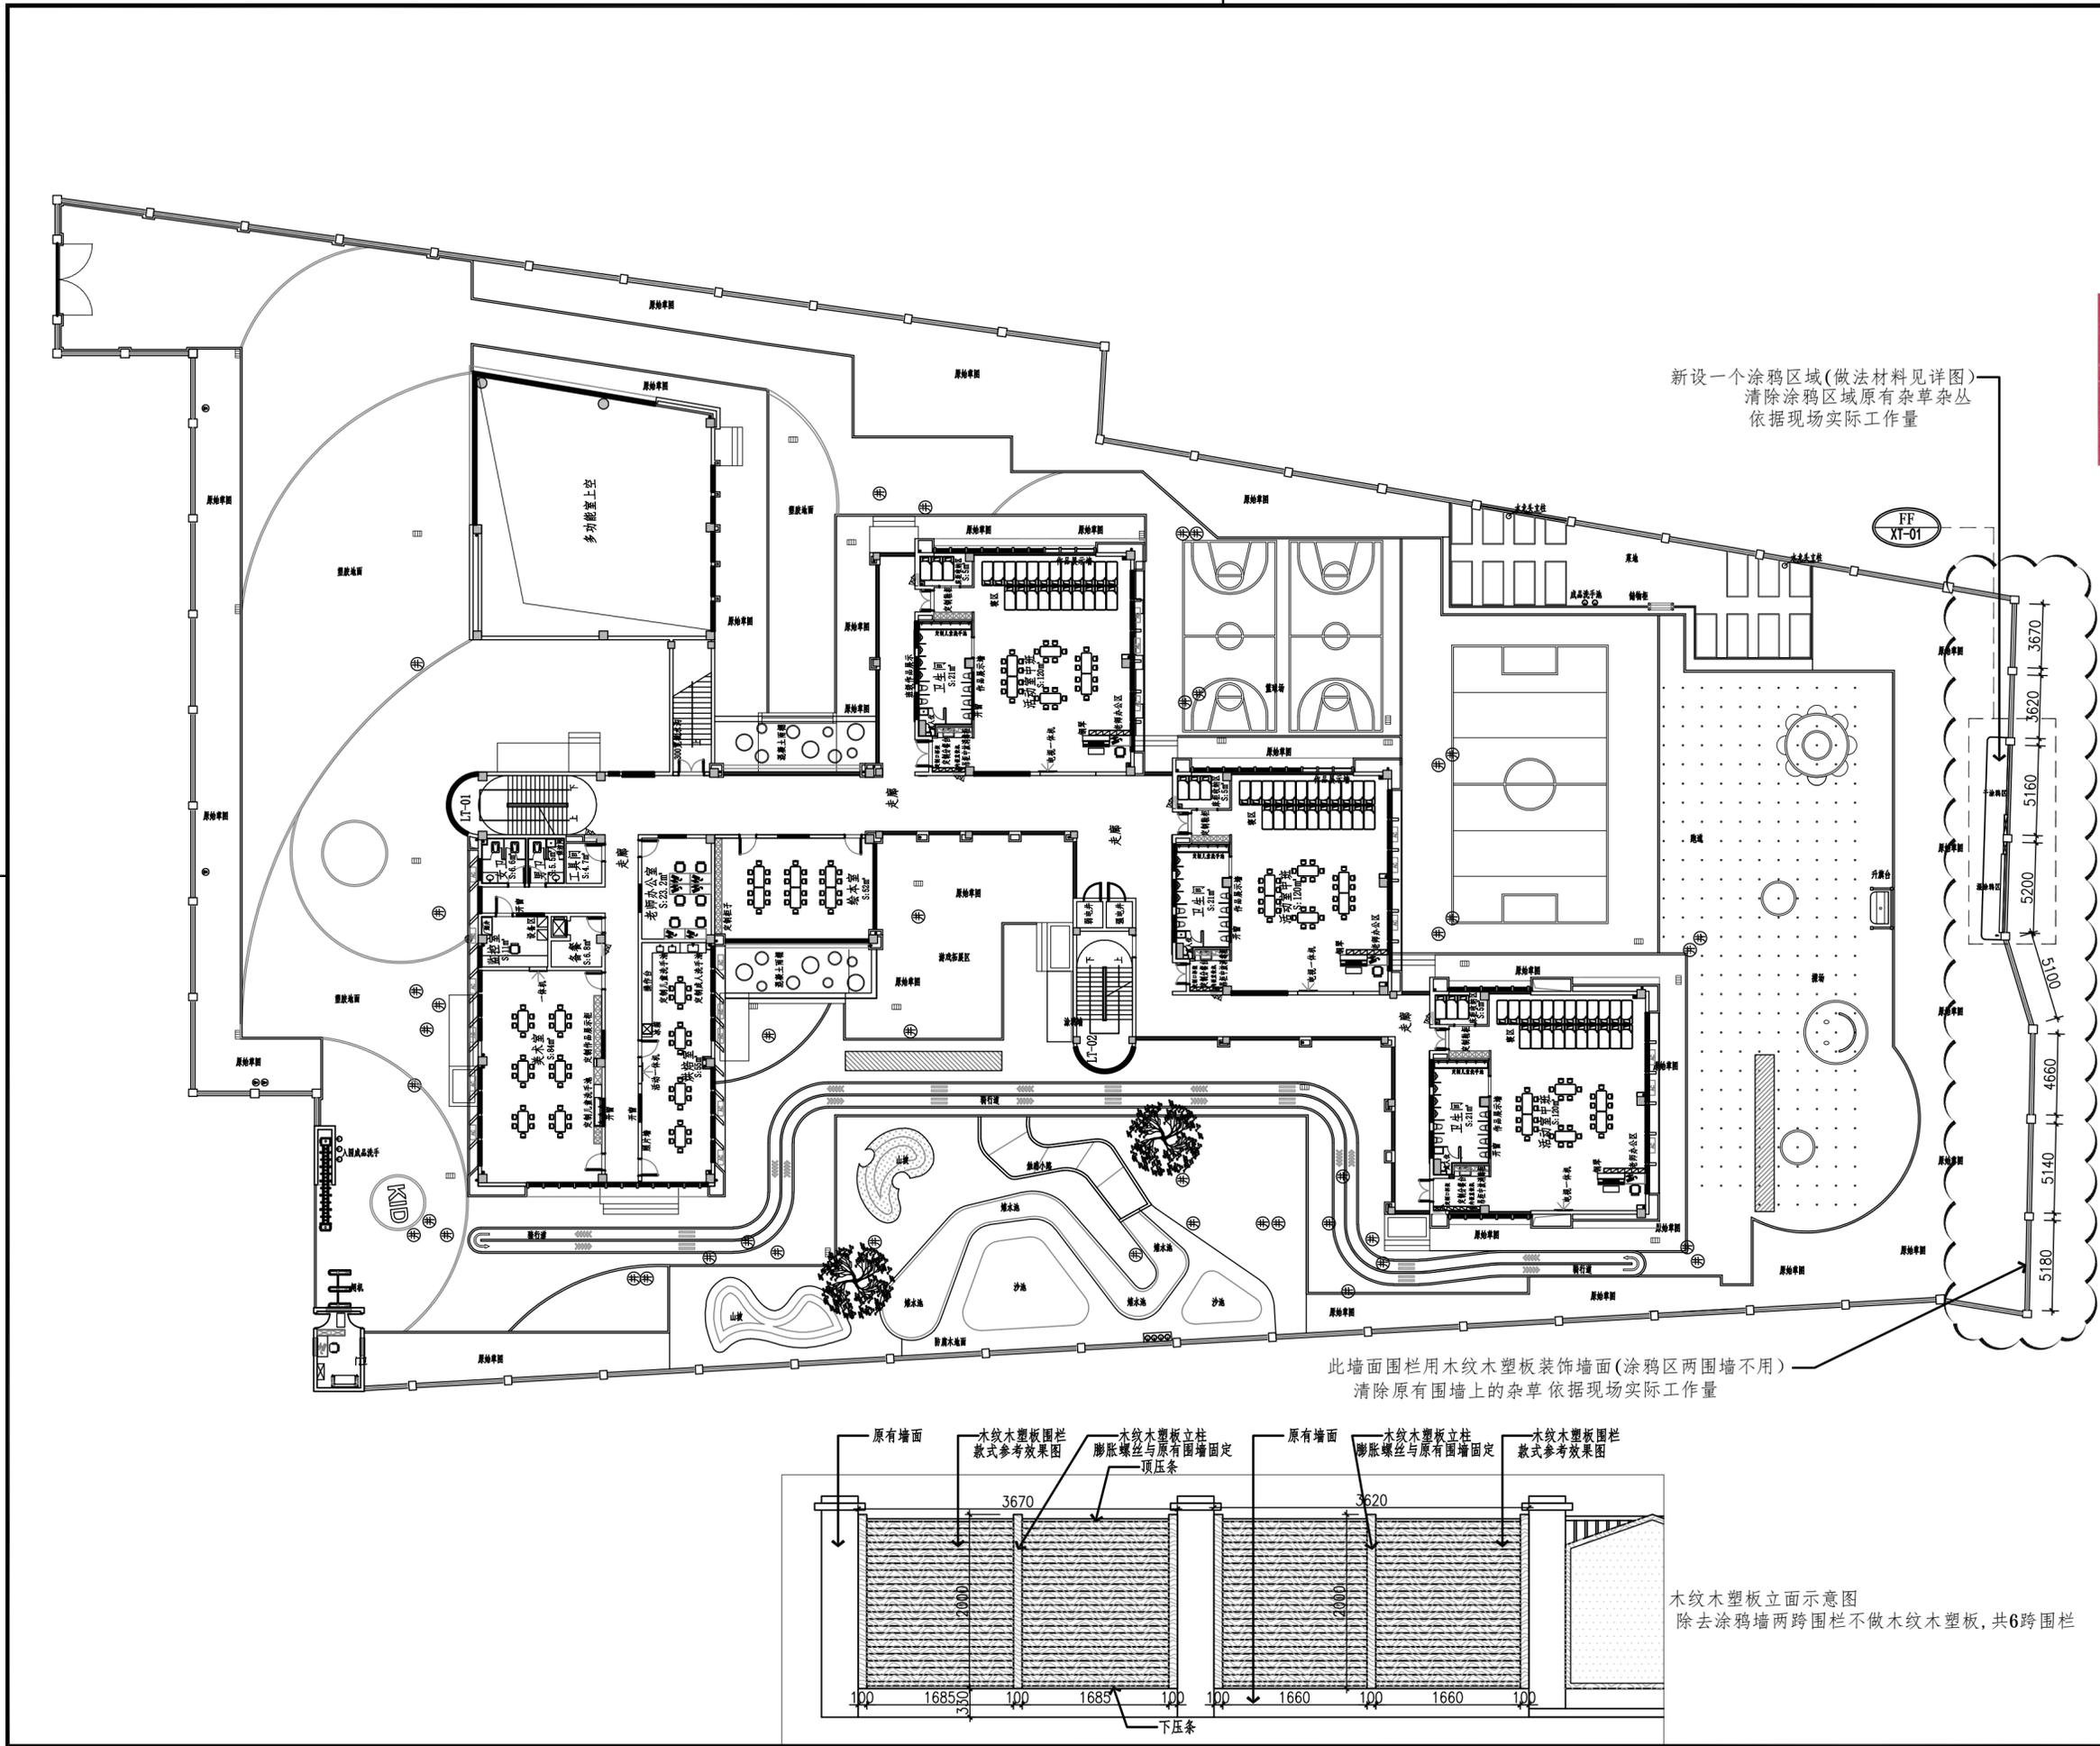

新设一个涂鸦区域(做法材料见详图)
清除涂鸦区域原有杂草草丛
依据现场实际工作量

此墙面围栏用木纹木塑板装饰墙面(涂鸦区两围墙不用)
清除原有围墙上的杂草 依据现场实际工作量

木纹木塑板立面示意图
除去涂鸦墙两跨围栏不做木纹木塑板,共6跨围栏

出图章
众生设计集团有限公司
建筑行业(建筑工程)甲级(有效期
至2028年12月22日) ★NO:A13303021
浙江省住房和城乡建设厅监制
审图章

竣工章

设计单位



众生设计集团有限公司
Johnson Design Group Co.,Ltd
浙江省温州市鹿城区康源大楼南楼二层203室
TEL: 0577-28878002 FAX: 0577-28808088

建筑行业(建筑工程)甲级
风景园林工程设计专项乙级 A233000274
市政行业乙级

	实名	签名
审定人	陈月和	
项目负责人	王小明	
专业负责人	王小明	
审核人	王小明	
校对	邵利达	
设计人		

建设单位
青山区昌东幼儿园


工程名称
2025年青山区昌东幼儿园教学楼2至3楼
走廊封窗改造及南侧文化墙建设工程设计

子项名称

图纸名称
户外总平面图

工程编号	版本号	出图日期
	1.0	2025.08
设计阶段	图别	图号
施工图	装饰	P-02

未加盖本公司出图章无效 A2

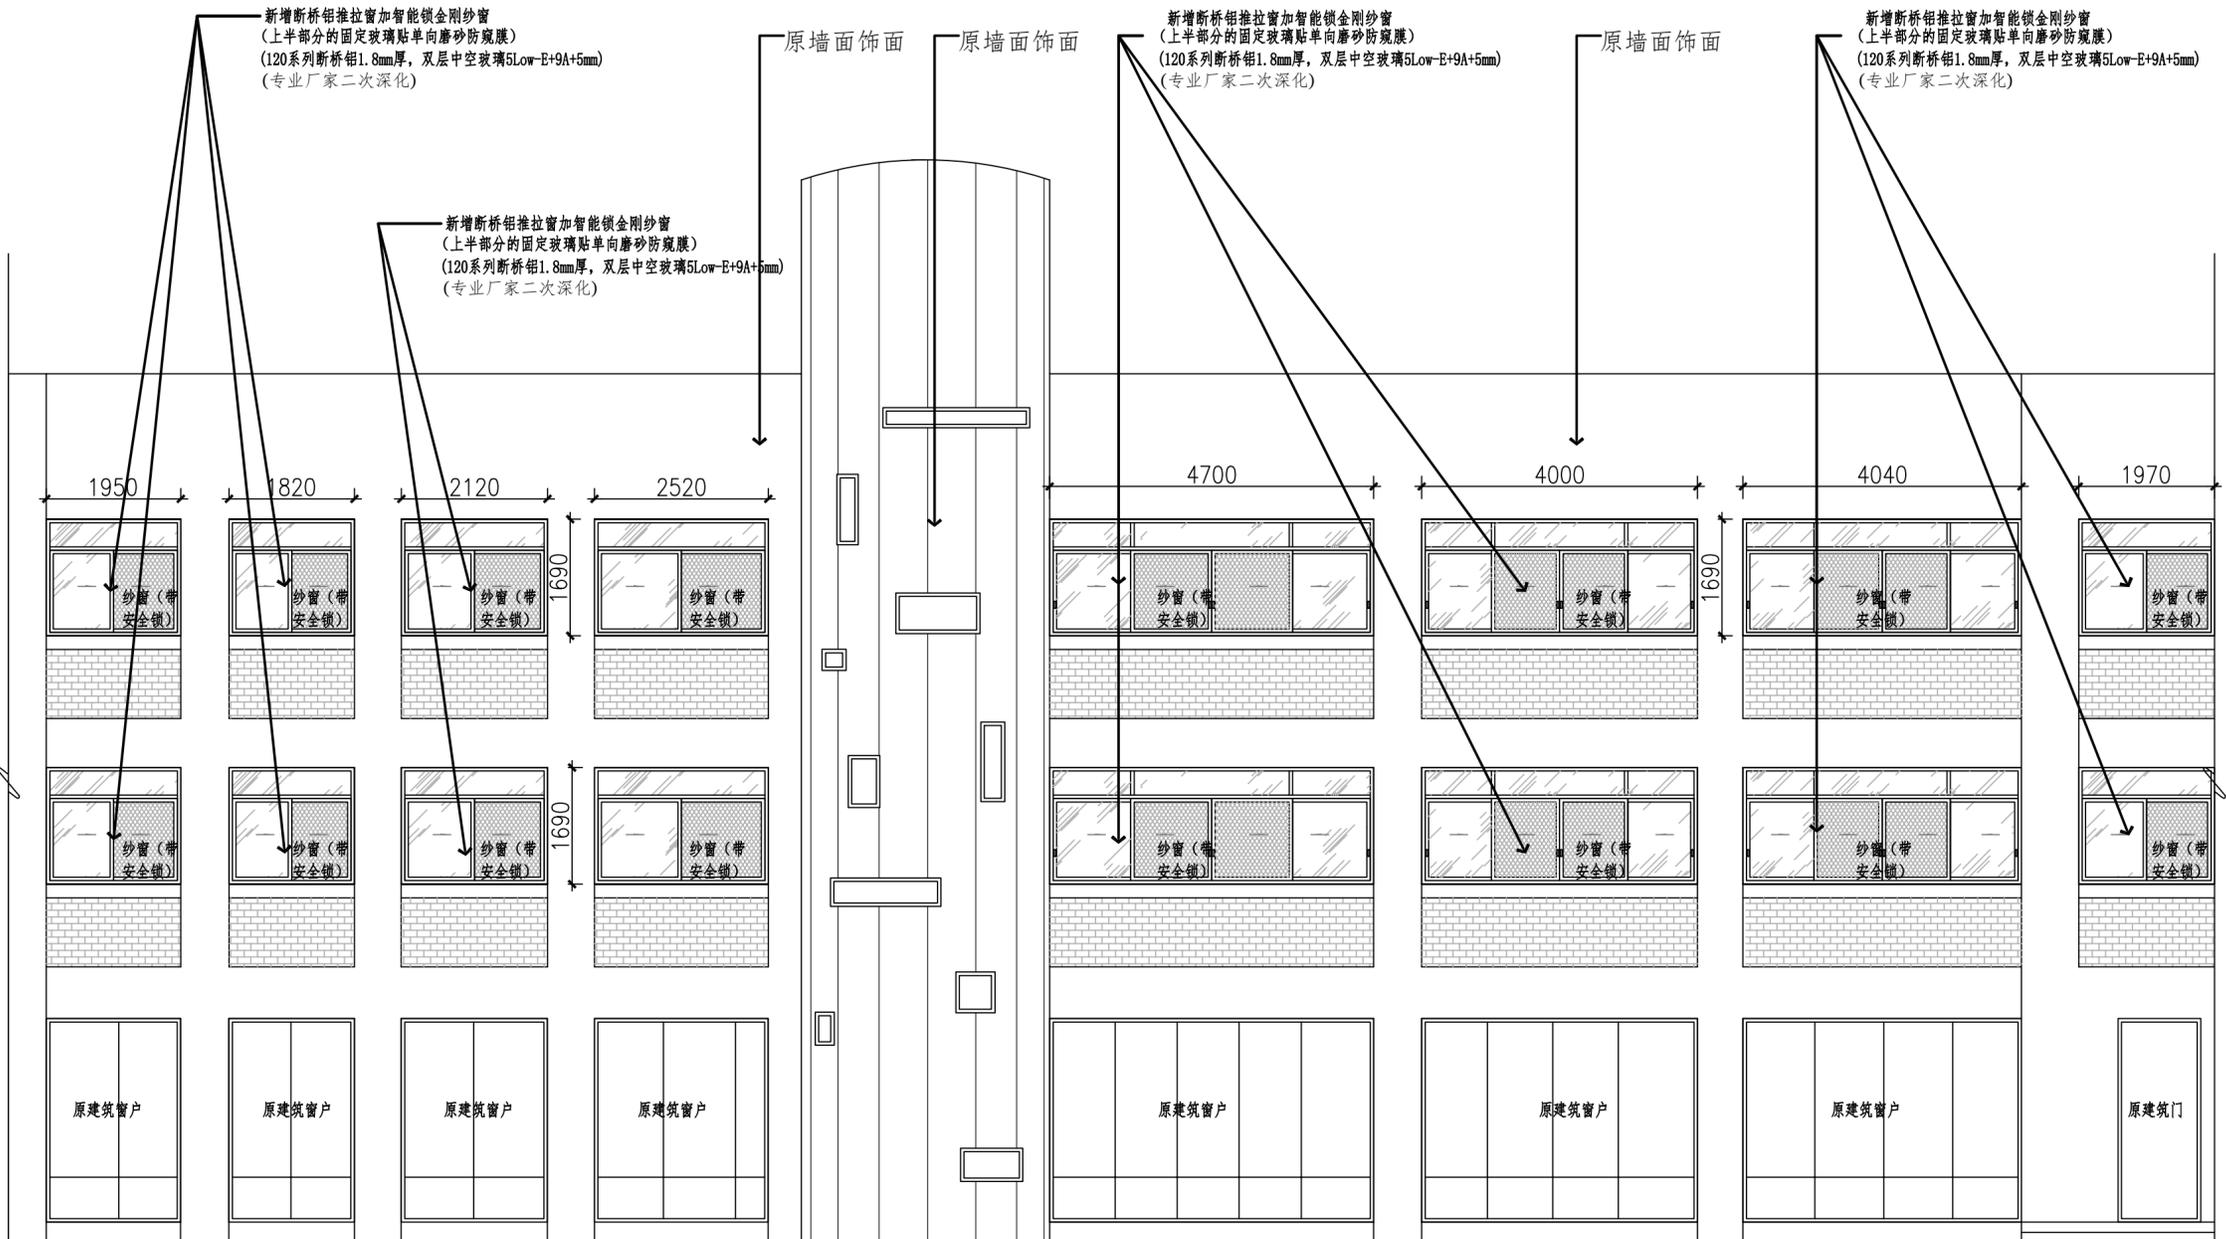

A
E-01 **ELEVATION**
建筑封窗立面图 SCALE: 1/70

注: 所有外立面尺寸以现场实际尺寸为准, 图纸仅为示意。

	实名	签名
项目负责人	王小明	王小明
专业负责人	王小明	王小明
设计人		
注册(执业)章		
竣工章		
设计单位		
<p>众生设计集团有限公司 Johnson Design Group Co., Ltd 浙江省温州市鹿城区康源大厦南楼二层203室 TEL: 0577-28878002 FAX: 0577-28808088</p>		
建筑行业(建筑工程)甲级 风景园林工程设计专项乙级 A233000274 市政行业乙级		
	实名	签名
审定人	陈月和	陈月和
项目负责人	王小明	王小明
专业负责人	王小明	王小明
审核人	王小明	王小明
校对	邵利达	邵利达
设计人		
建设单位		
青山区昌东幼儿园		
工程名称		
2025年青山区昌东幼儿园教学楼2至3楼走廊封窗改造及南侧文化墙建设工程设计		
子项名称		
图纸名称		
外立面图01		
工程编号	版本号	出图日期
	1.0	2025.08
设计阶段	图别	图号
施工图	装饰	E-01
未加盖本公司出图章无效 A2		

	实名	签名
项目负责人	王小明	王小明
专业负责人	王小明	王小明
设计人		

注册(执业)章



竣工章

设计单位



众生设计集团有限公司
Johnson Design Group Co., Ltd
浙江省温州市鹿城区康源大楼南楼二层203室
TEL: 0577-28878002 FAX: 0577-28808088

建筑行业(建筑工程)甲级
风景园林工程设计专项乙级 A233000274
市政行业乙级

	实名	签名
审定人	陈月和	陈月和
项目负责人	王小明	王小明
专业负责人	王小明	王小明
审核人	王小明	王小明
校对	邵利达	邵利达
设计人		

建设单位

青山湖区昌东幼儿园

工程名称
2025年青山湖区昌东幼儿园教学楼2至3楼
走廊封窗改造及南侧文化墙建设工程设计

子项名称

图纸名称

外立面图02

工程编号	版本号	出图日期
	1.0	2025.08
设计阶段	图别	图号
施工图	装饰	E-02


未加盖本公司出图章无效 A2

新增断桥铝推拉窗加智能锁金刚纱窗
(上半部分的固定玻璃贴单向磨砂防窥膜)
(120系列断桥铝1.8mm厚, 双层中空玻璃5Low-E+9A+5mm)
(专业厂家二次深化)


原墙面饰面

原墙面饰面


原墙面饰面

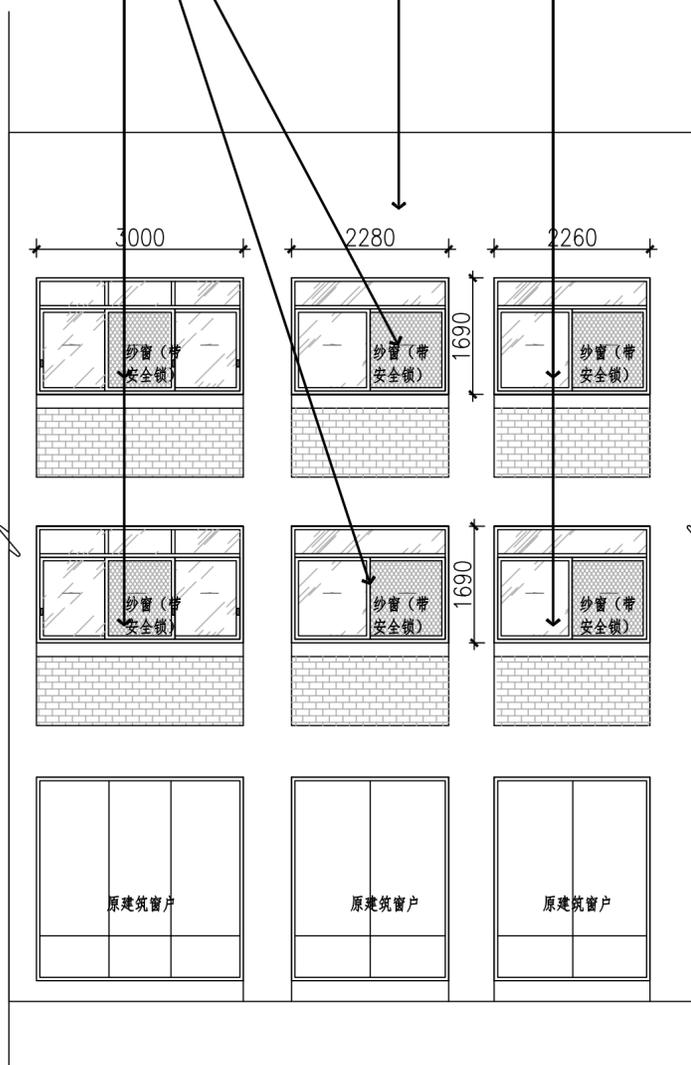

B ELEVATION
E-02 建筑封窗立面图 SCALE: 1/70

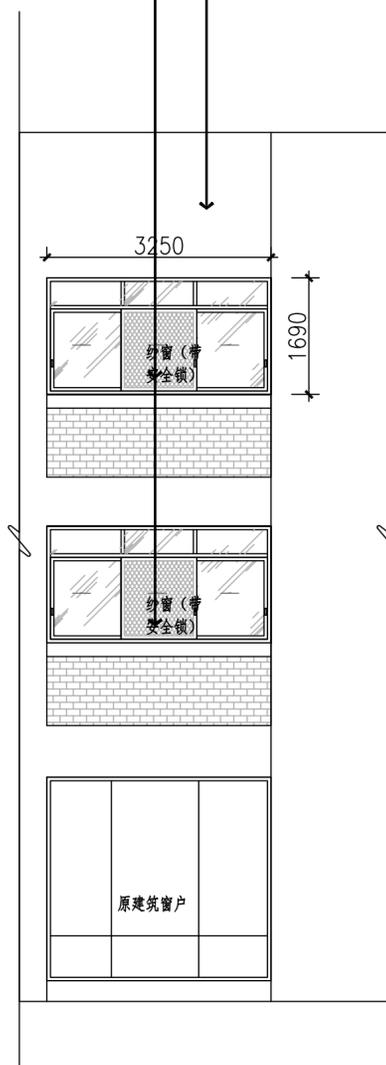


C ELEVATION
E-02 建筑封窗立面图 SCALE: 1/70

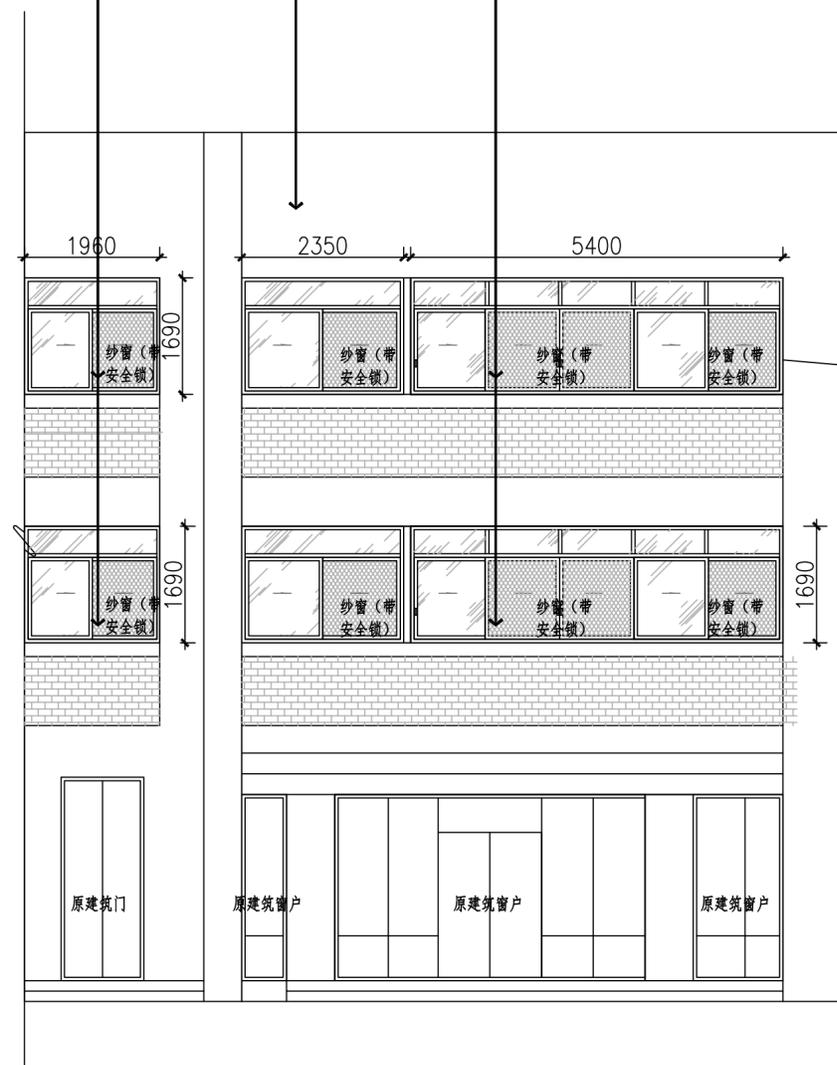


D ELEVATION
E-02 建筑封窗立面图 SCALE: 1/70


注: 所有外立面尺寸以现场实际尺寸为准, 图纸仅为示意。

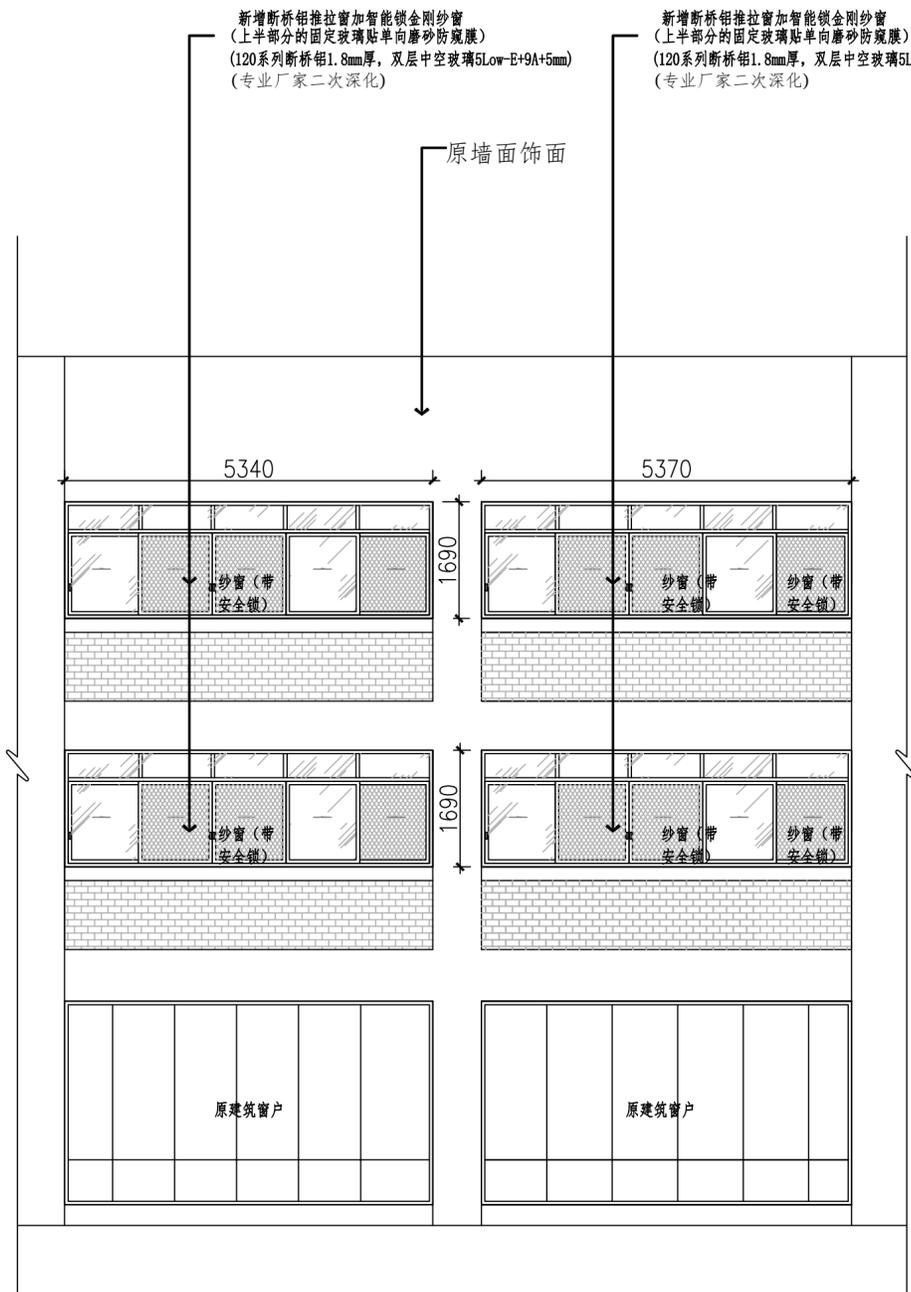

E ELEVATION
E-03 建筑封窗立面图 SCALE: 1/70

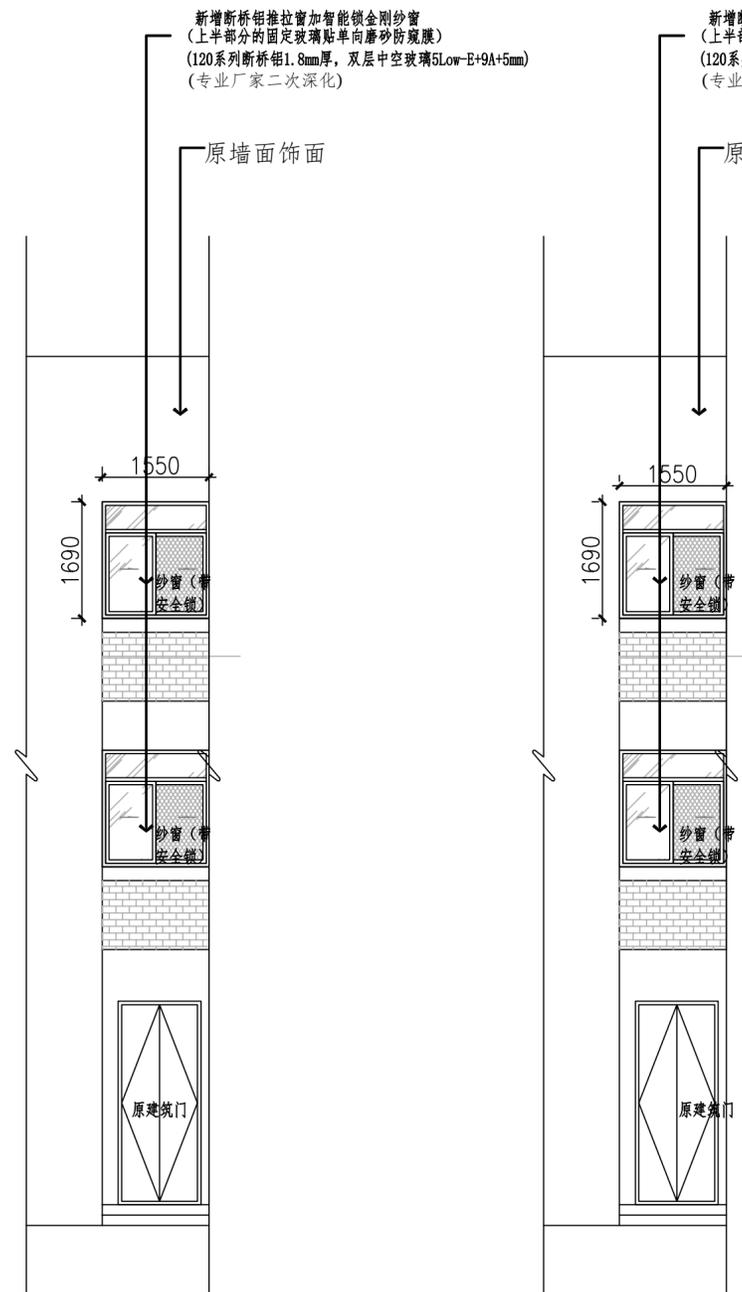

F ELEVATION
F-03 建筑封窗立面图 SCALE: 1/70

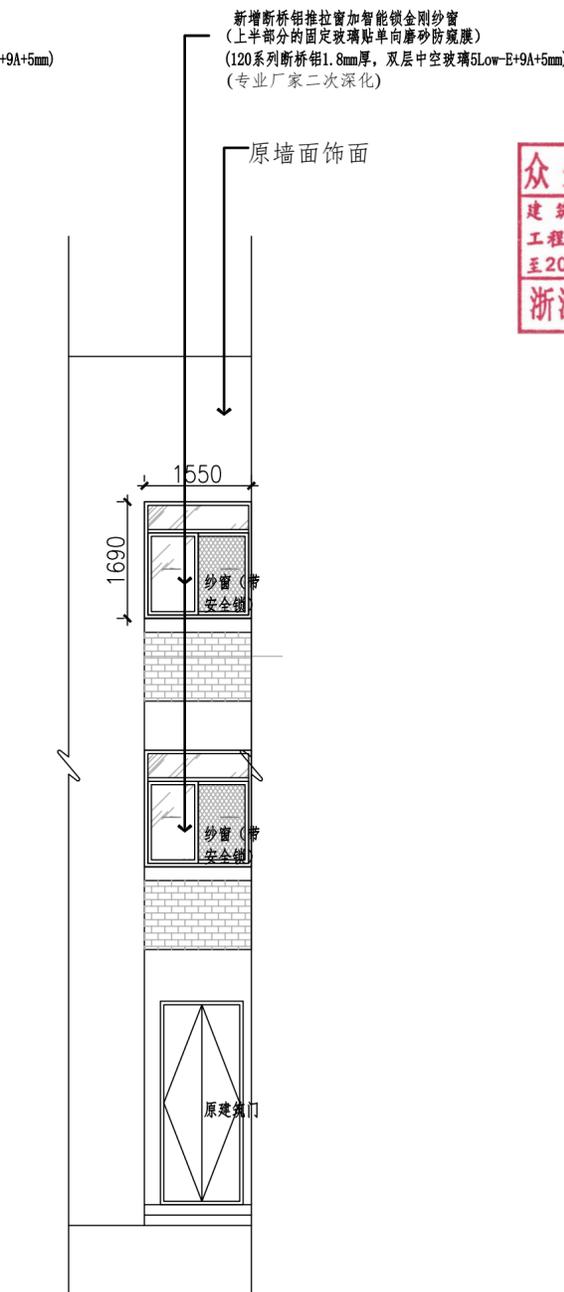

G ELEVATION
G-03 建筑封窗立面图 SCALE: 1/70

出图章
众生设计集团有限公司
建筑行业(建筑工程)甲级(有效期至2028年12月22日) ★NO:A13303021
浙江省住房和城乡建设厅监制
审图章

竣工章

设计单位
众生设计集团有限公司
Johnson Design Group Co.,Ltd
浙江省温州市鹿城区康源大楼南楼二层203室
TEL: 0577-28878002 FAX: 0577-28808088

建筑行业(建筑工程)甲级
风景园林工程设计专项乙级 A233000274
市政行业乙级

	实名	签名
审定人	陈月和	
项目负责人	王小明	
专业负责人	王小明	
审核人	王小明	
校对	邵利达	
设计人		

建设单位
青山湖区昌东幼儿园


工程名称
2025年青山湖区昌东幼儿园教学楼2至3楼走廊封窗改造及南侧文化墙建设工程设计

子项名称


图纸名称
外立面图03

工程编号	版本号	出图日期
	1.0	2025.08
设计阶段	图别	图号
施工图	装饰	E-03


注: 所有外立面尺寸以现场实际尺寸为准, 图纸仅为示意。

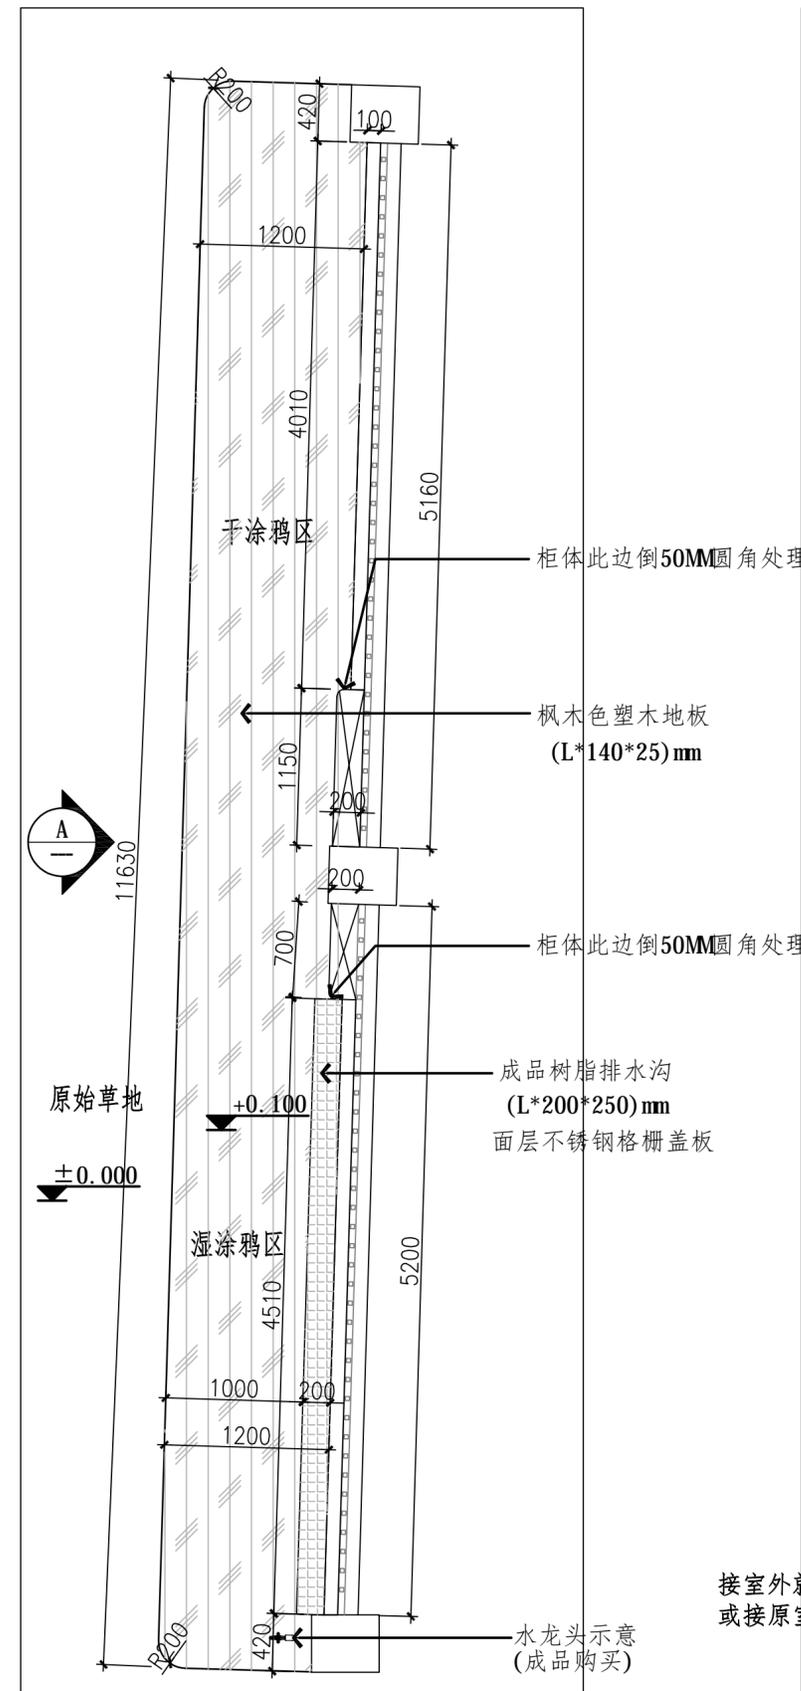

01 PLAN
XT-01 涂鸭区平面布置图 SCALE: 1/50

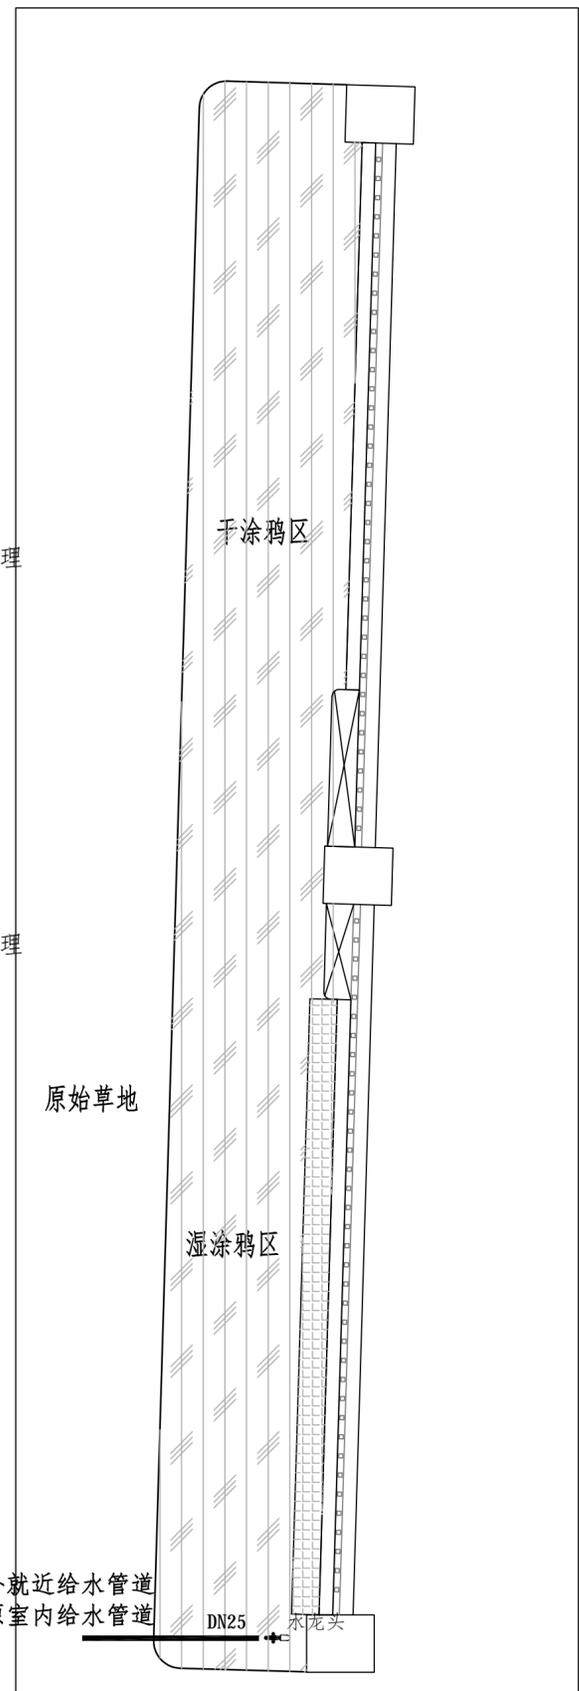

02 PLAN
XT-01 涂鸭区给水布置图 SCALE: 1/50

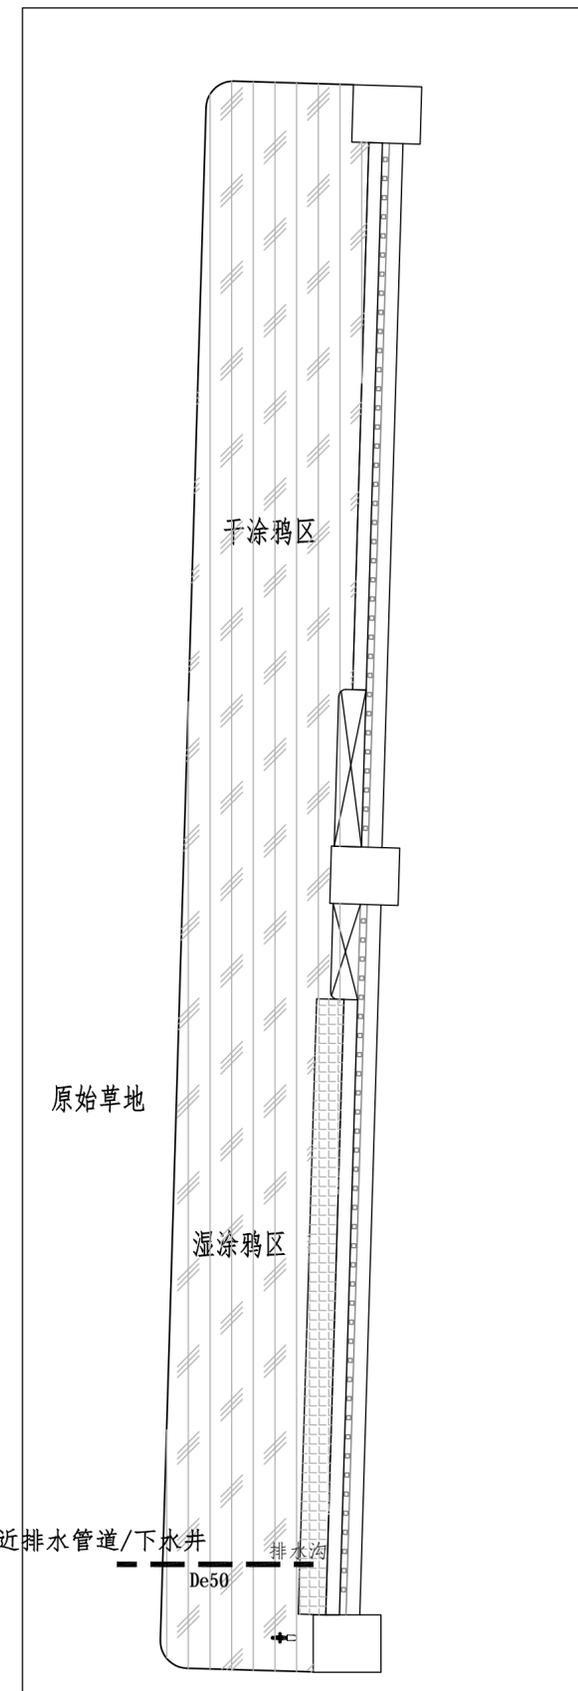

03 PLAN
XT-01 涂鸭区排水布置图 SCALE: 1/50

	实名	签名
项目负责人	王小明	王小明
专业负责人	王小明	王小明
设计人		
注册(执业)章		

出图章
众生设计集团有限公司
 建筑行业(建筑工程)甲级(有效期至2023年12月22日) ★NO:A13303021
 浙江省住房和城乡建设厅监制
 审图章

竣工章

设计单位

众生设计集团有限公司
 Johnson Design Group Co.,Ltd
 浙江省温州市鹿城区康源大楼南楼二楼203室
 TEL: 0577-28878002 FAX: 0577-28808088

建筑行业(建筑工程)甲级
 风景园林工程设计专项乙级 A233000274
 市政行业乙级

	实名	签名
审定人	陈月和	陈月和
项目负责人	王小明	王小明
专业负责人	王小明	王小明
审核人	王小明	王小明
校对	邵利达	邵利达
设计人		


建设单位
 青山湖区昌东幼儿园

工程名称
 2025年青山湖区昌东幼儿园教学楼2至3楼
 走廊封窗改造及南侧文化墙建设工程设计

子项名称

图纸名称
 涂鸭区详图01


工程编号	版本号	出图日期
	1.0	2025.08
设计阶段	图别	图号
施工图	装饰	XT-01

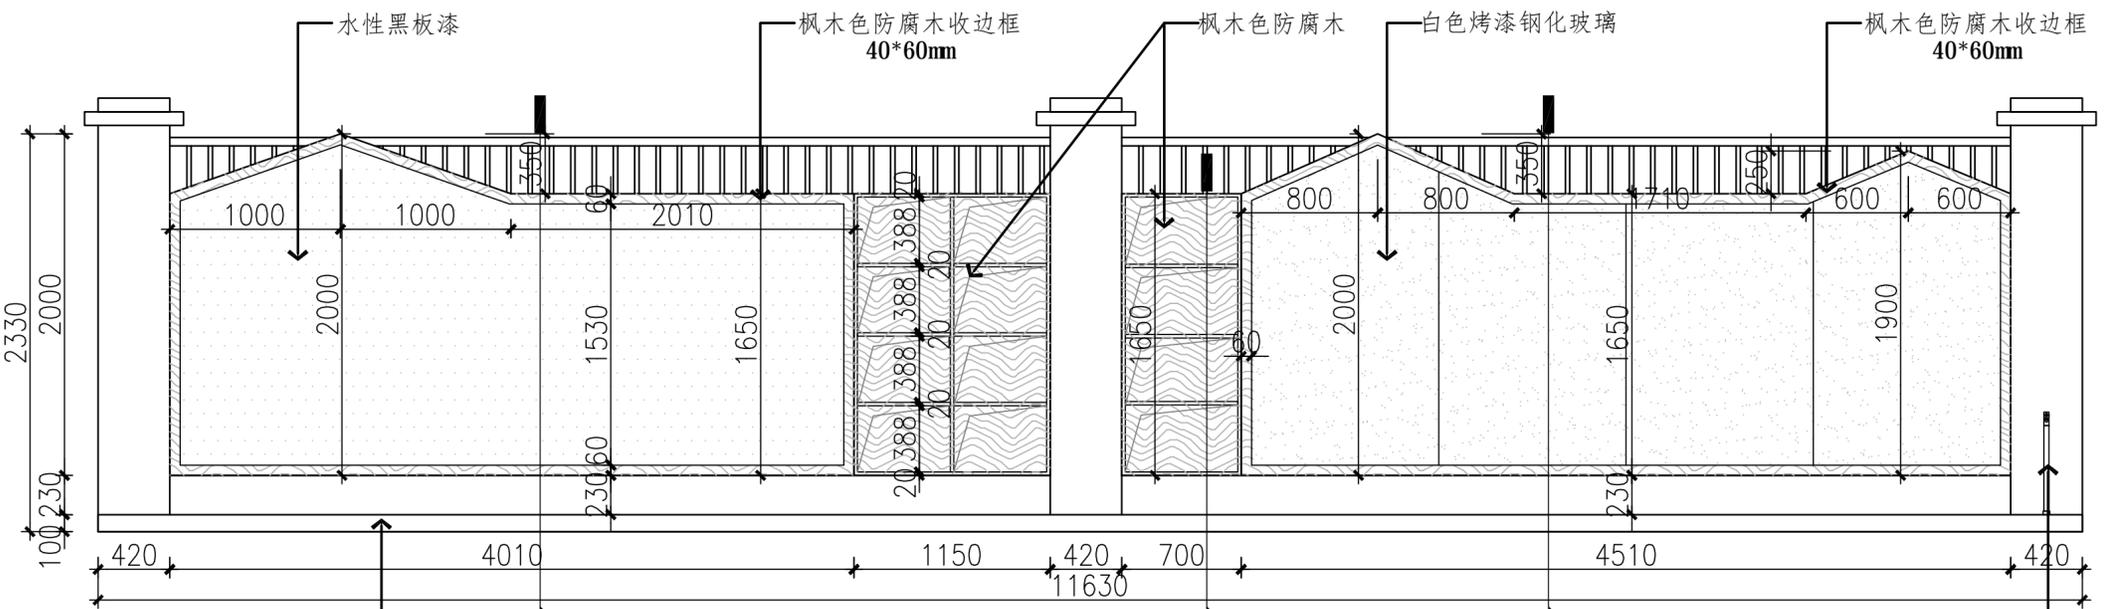


枫木色塑木地板
(L*140*25)mm

DETAIL
涂鸦区立面图 SCALE: 1/40


水龙头示意
(成品购买)

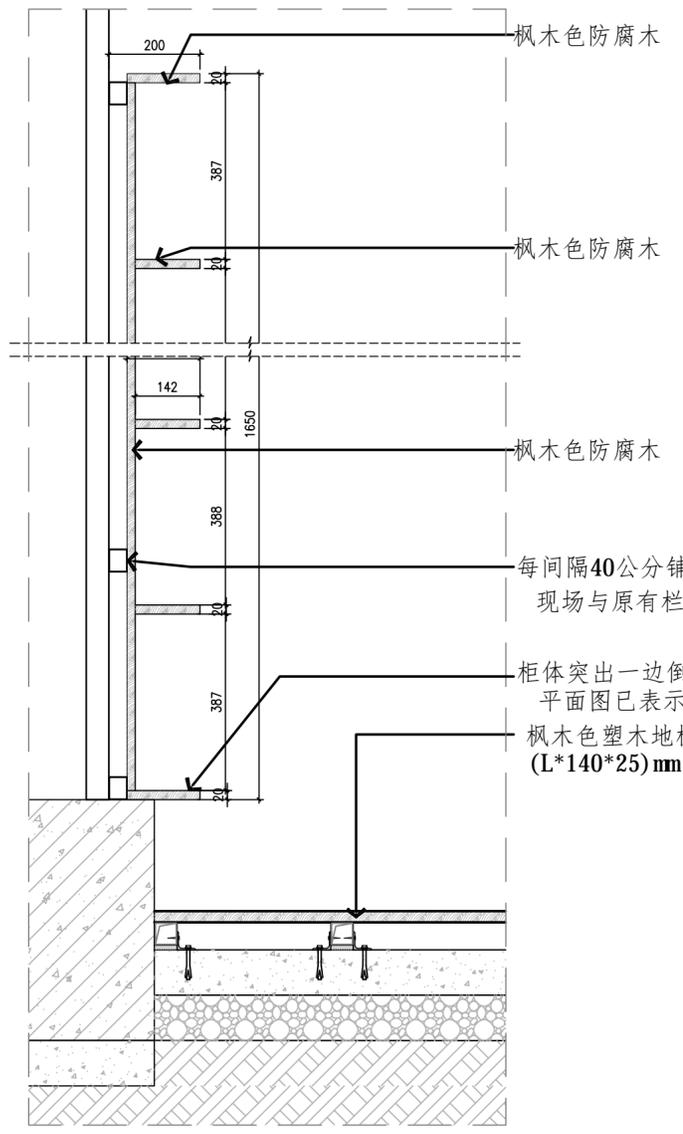

DETAIL
B
XT-02 柜子竖剖做法图 SCALE: 1/15

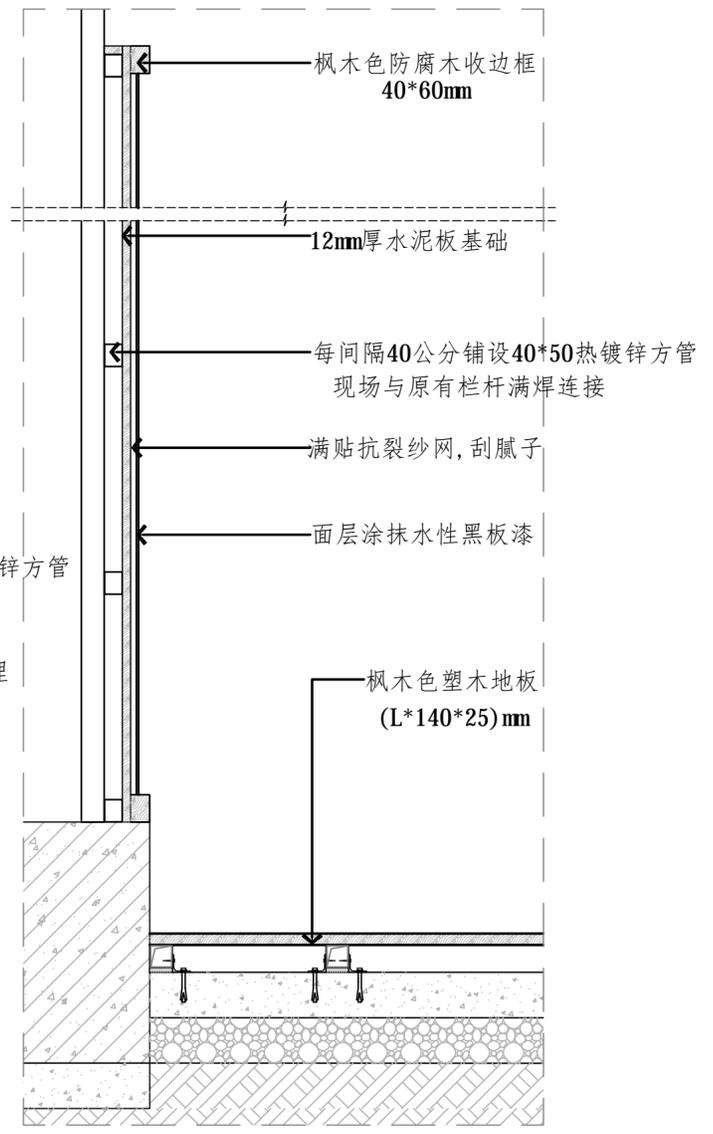

DETAIL
C
XT-02 黑板白班墙竖剖做法图 SCALE: 1/15

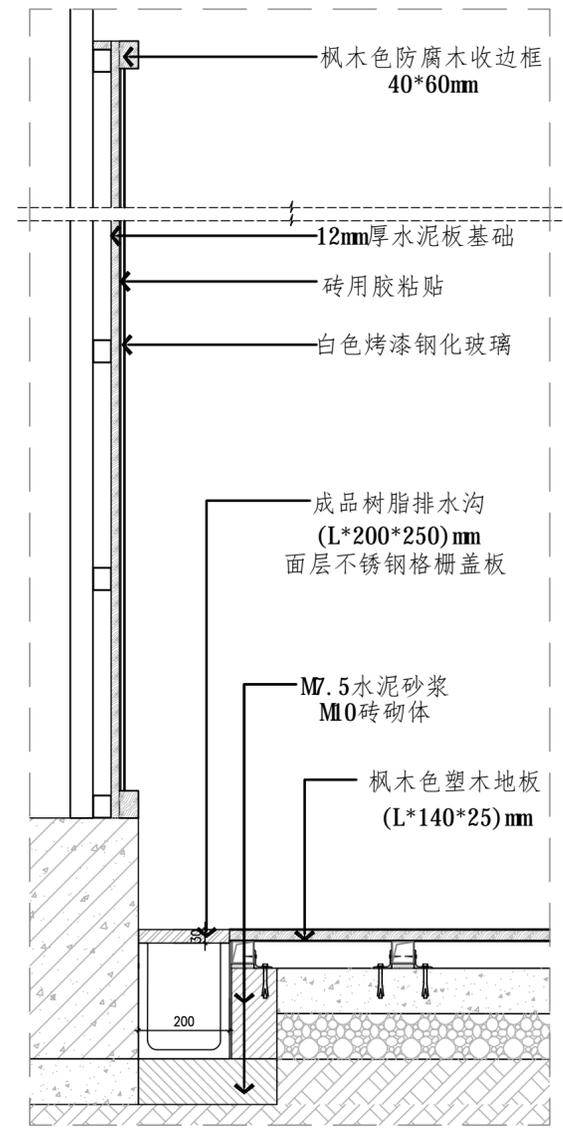

DETAIL
D
XT-02 黑板白班墙竖剖做法图 SCALE: 1/15

出图章
众生设计集团有限公司
建筑行业(建筑工程)甲级(有效期至2028年12月22日) ★NO:A13303021
浙江省住房和城乡建设厅监制
审图章

竣工章

设计单位



众生设计集团有限公司
Johnson Design Group Co.,Ltd
浙江省温州市鹿城区康源大楼南楼二层203室
TEL: 0577-28878002 FAX: 0577-28808088

建筑行业(建筑工程)甲级
风景园林工程设计专项乙级 A233000274
市政行业乙级

	实名	签名
审定人	陈月和	
项目负责人	王小明	
专业负责人	王小明	
审核人	王小明	
校对	邵利达	
设计人		

建设单位
青山湖区昌东幼儿园

工程名称
2025年青山湖区昌东幼儿园教学楼2至3楼
走廊封窗改造及南侧文化墙建设工程设计

子项名称

图纸名称
涂鸦区详图02

工程编号	版本号	出图日期
	1.0	2025.08
设计阶段	图别	图号
施工图	装饰	XT-02