

2024年徐闻县城镇老旧小区改造（农场部职工宿舍）建设项目

设计阶段 施工图



中述设计集团有限公司

Zhongshu Design Group Co., Ltd.

建筑工程甲级

A151023585

项目编号

C0240612

日期

2024-07


中 述 设 计 集 团 有 限 公 司

工程设计图纸目录

工程名称 2024年徐闻县城镇老旧小区改造（农场部职工宿舍）建设项目

设计阶段_____施工图

[illegible]

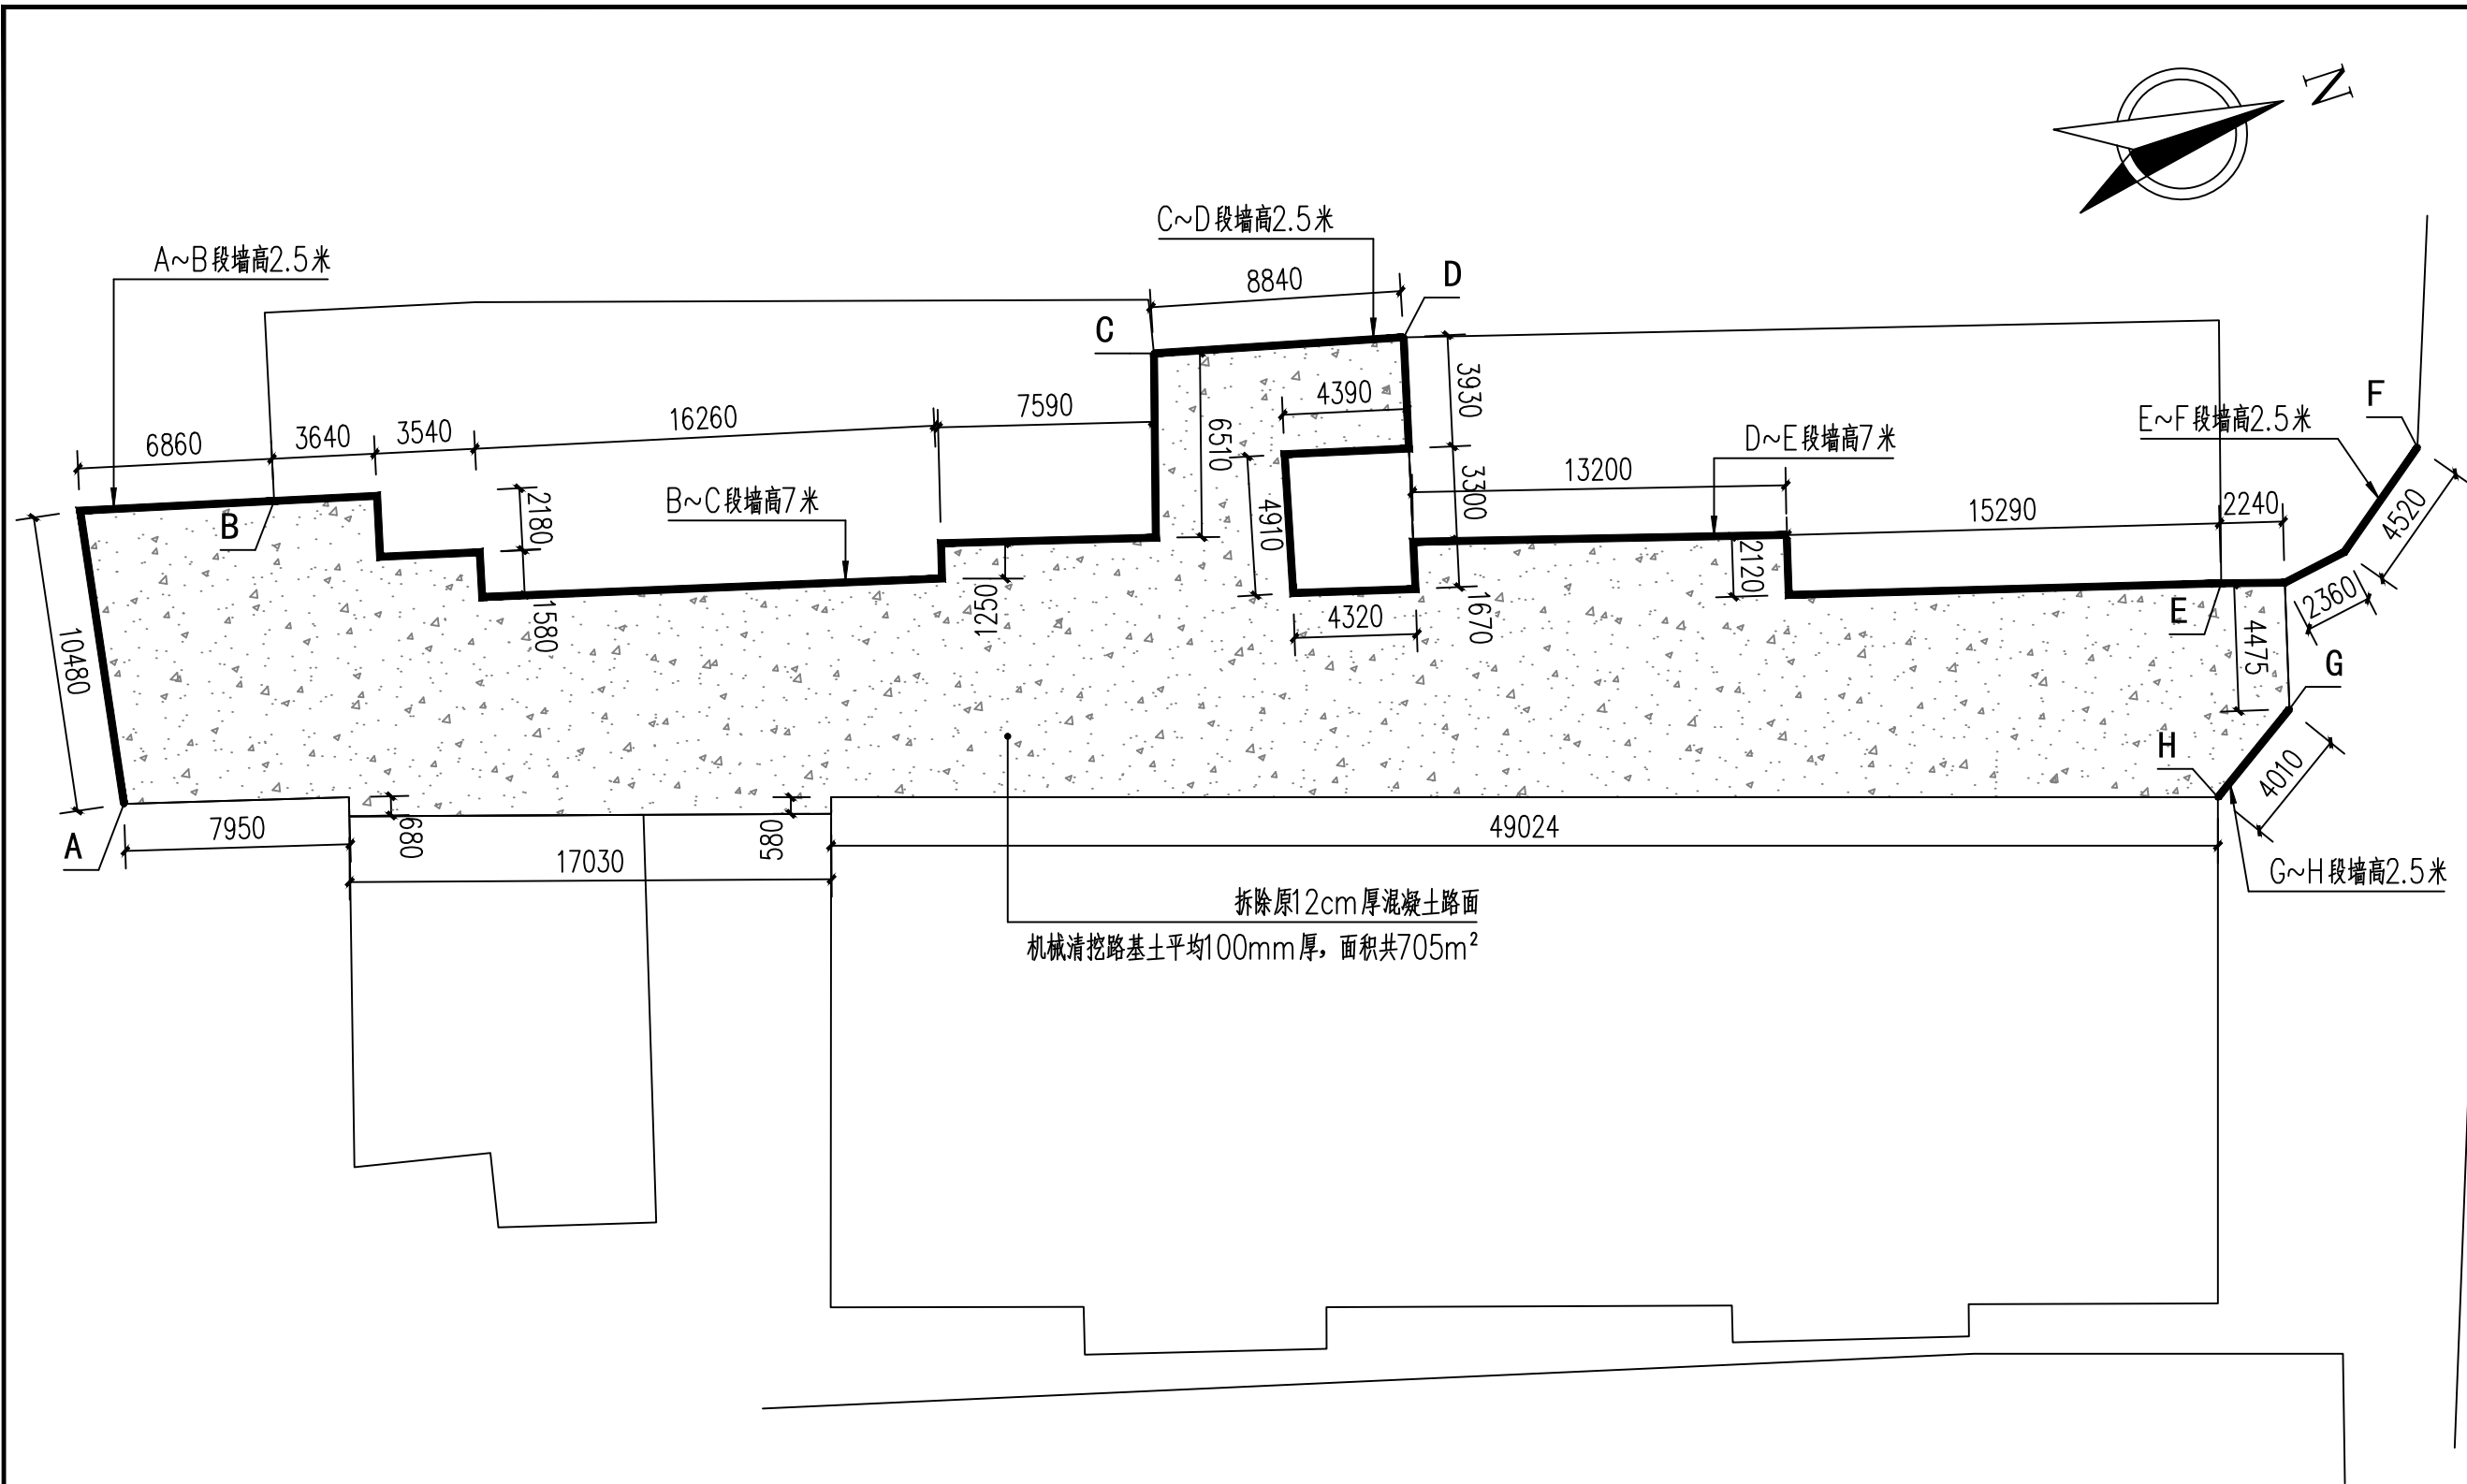

原状总平面图 1:100

设计说明:

- 图中尺寸除特别注明外,其余以毫米为单位。
- 拆除建筑杂物垃圾等,机械装,汽车运至10公里外弃置。



中述设计集团有限公司

Zhongshu Design Group Co., Ltd.

国家甲级工程资质证书编号:A151023585

NATIONAL ARCHITECTURAL DESIGN

LICENSE No A151023585

地址:中国·宜宾市屏山县屏山镇

岷江大道中段9号丹山碧水

商业步行街负二层1046号

电话:0831-3501888 TEL:0831-3501888

建设单位:

CLIENT:

徐闻县住房和城乡建设局

注册执业栏 REGISTERED ARCHITECT

姓名: 李顺阳

注册证书号码: 155300568

注册印章号码: 5102358-014

项目负责人 PROJECT CAPTAIN 李顺阳

专业负责人 MAIN ENGINEER 李顺阳

审定 APPR'D 聂军强

审核 EXAM'D 李顺阳

校对 CHK'D 李诗颖

设计 DESIG'D 李文官

职责 DUTY 姓名 签署

设计签署 SIGNATURE

设计阶段 JOB STAGE 施工图 专业 DISCIPLINE 建筑


工程名称 PROJECT 2024年徐闻县城镇老旧小区改造(农场部职工宿舍)建设项目

子项名称 SUB ITEM

图名 TITLE 原状总平面图

工程号 PROJECT NO. 图号 DWG. NO. 01

比例 SCALE 日期 DATE 2024.07

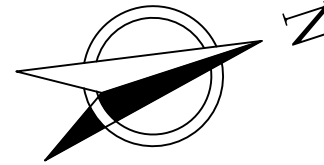

中述设计集团有限公司

Zhongshu Design Group Co., Ltd.

国家甲级工程资质证书编号:A151023585

NATIONAL ARCHITECTURAL DESIGN

LICENSE No A151023585

地址:中国·宜宾市屏山县屏山镇

岷江大道中段9号丹山碧水

商业步行街负二层1046号

电话:0831-3501888 TEL:0831-3501888

建设单位:

CLIENT:

徐闻县住房和城乡建设局

注册执业栏 REGISTERED ARCHITECT

姓名: 李顺阳

注册证书号码: 155300568

注册印章号码: 5102358-014

项目负责人 PROJECT CAPTAIN 李顺阳

专业负责人 MAIN ENGINEER 李顺阳

审定 APPR'D 聂军强

审核 EXAM'D 李顺阳

校对 CHK'D 李诗颖

设计 DESIG'D 李文官

职责 DUTY 姓名 签署

设计签署 SIGNATURE

设计阶段 施工图 专业 建筑

工程名称 PROJECT 2024年徐闻县城镇老旧小区改造(农场部职工宿舍)建设项目

子项名称 SUB ITEM


图名 TITLE 建设总平面图

工程号 PROJECT NO.

图号 DWG. NO. 02

比例 SCALE

日期 DATE 2024.07

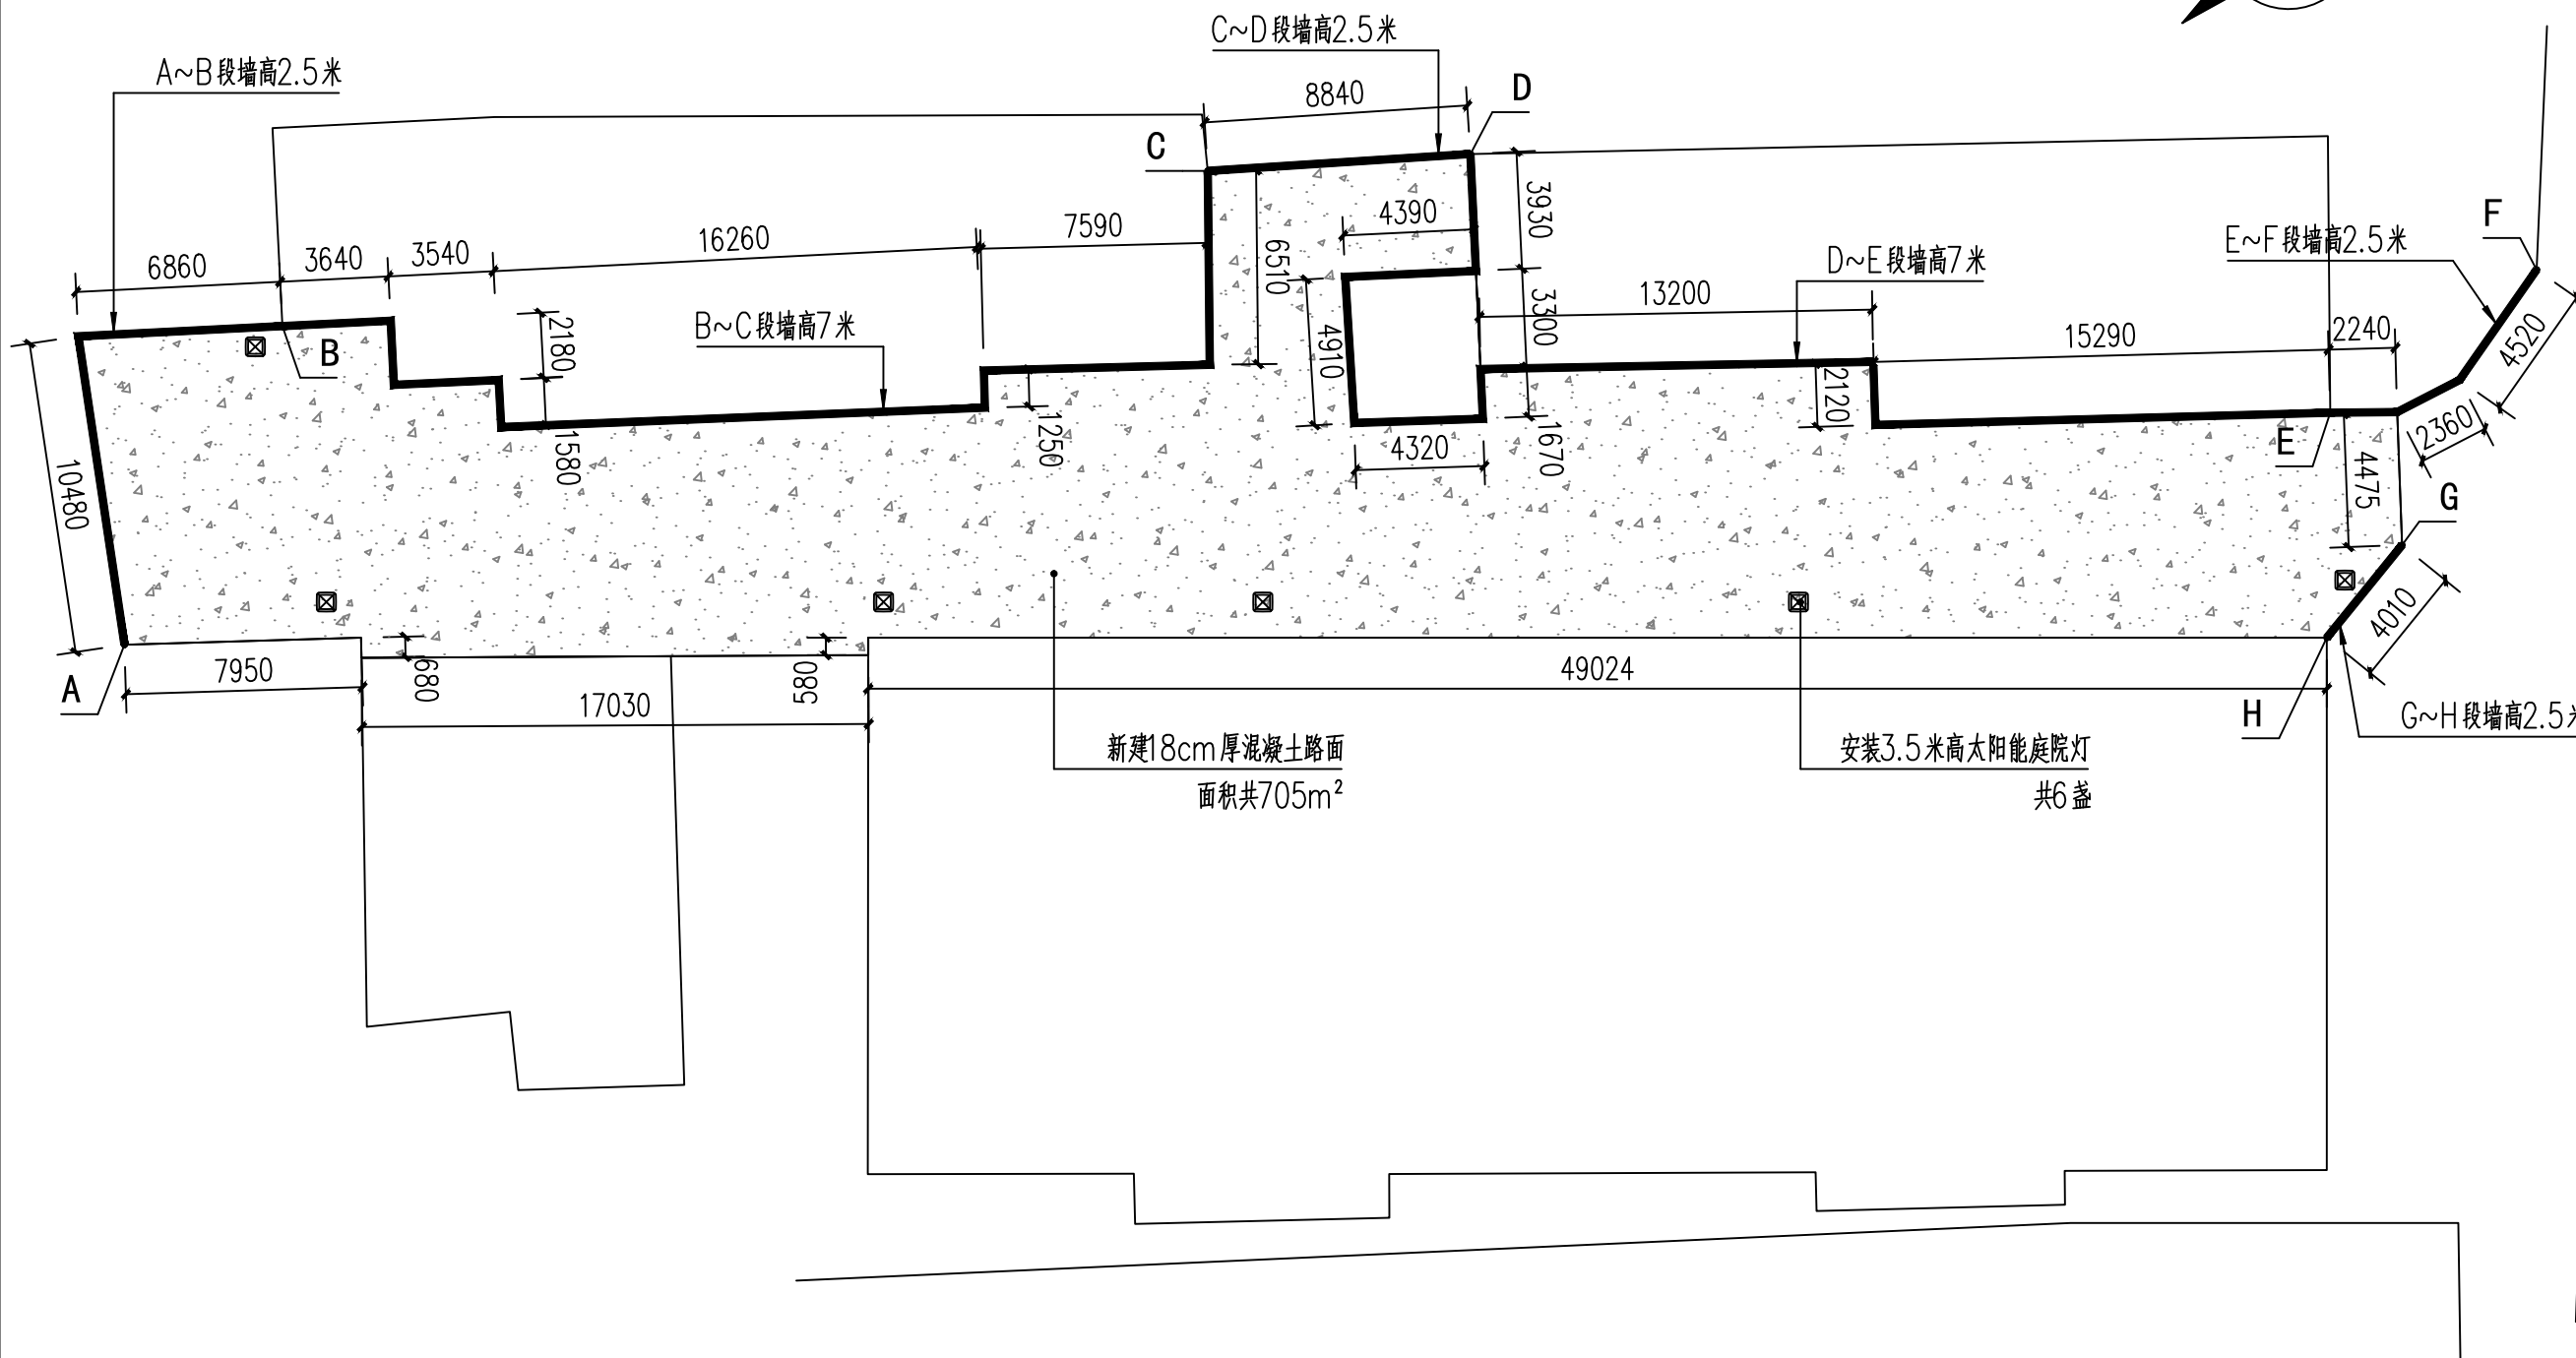

建设总平面图 1:100

设计说明:


1、图中尺寸除特别注明外,其余以毫米为单位。

2、新建15cm厚混凝土路面。

3、安装3.5米高太阳能庭院灯,共6盏。

4、A~H段墙面油漆翻新: A、B、C~D、E~F和G~H(双面)段清理原墙面干净,用25+8厚1:2.5水泥砂浆找平抹光,面喷刷外墙乳胶漆三遍,喷刷透明防水漆三遍。

B~C和D~E段满清理原墙面干净,刮防水腻子粉二遍,面喷刷外墙乳胶漆三遍,喷刷透明防水漆三遍。

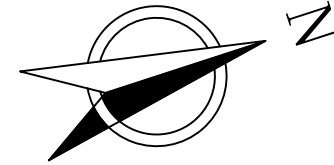

中述设计集团有限公司

Zhongshu Design Group Co., Ltd.

国家甲级工程资质证书编号:A151023585

NATIONAL ARCHITECTURAL DESIGN

LICENSE No A151023585

地址:中国·宜宾市屏山县屏山镇

岷江大道中段9号丹山碧水

商业步行街负二层1046号

电话:0831-3501888 TEL:0831-3501888

建设单位:

CLIENT:

徐闻县住房和城乡建设局

注册执业栏 REGISTERED ARCHITECT

姓名: 李顺阳 NAME

注册证书号码: 155300568 REGISTRATION CERTIFICATE NO.

注册印章号码: 5102358-014 REGISTRATION STAMP NO.

项目负责人 李顺阳 PROJECT CAPTAIN

专业负责人 李顺阳 MAIN ENGINEER

审定 APPR'D 聂军强

审核 EXAM'D 李顺阳

校对 CHK'D 李诗颖

设计 DESIG'D 李文官

职责 DUTY 姓名 签署

设计签署 SIGNATURE

设计阶段 施工图 专业 建筑

工程名称 2024年徐闻县城镇老旧小区改造(农场部职工宿舍)建设项目

子项名称

图名 雨水管平面图

工程号 图号 03

比例 日期 2024.07

设计说明:

1、图中尺寸除特别注明外,其余以毫米为单位。

雨水管平面图 1:100

雨水管共72米长

HDPE双壁波纹管SN8 DN400

新建雨水井共4座

接入原有雨水井

DN400-18m

排水方向

DN400-18m


排水方向

DN400-18m

排水方向

DN400-18m

排水方向

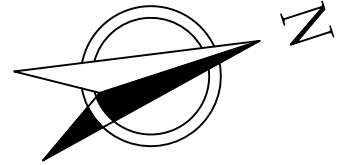

中述设计集团有限公司

Zhongshu Design Group Co., Ltd.

国家甲级工程资质证书编号:A151023585

NATIONAL ARCHITECTURAL DESIGN

LICENSE No A151023585

地址:中国·宜宾市屏山县屏山镇

岷江大道中段9号丹山碧水

商业步行街负二层1046号

电话:0831-3501888 TEL:0831-3501888

建设单位:

CLIENT:

徐闻县住房和城乡建设局

注册执业栏 REGISTERED ARCHITECT

姓名: 李顺阳

注册证书号码: 155300568

注册印章号码: 5102358-014

项目负责人 PROJECT CAPTAIN 李顺阳

专业负责人 MAIN ENGINEER 李顺阳

审定 APPR'D 聂军强

审核 EXAM'D 李顺阳

校对 CHK'D 李诗颖

设计 DESIG'D 李文官

职责 DUTY 姓名 签署

设计签署 SIGNATURE

设计阶段 JOB STAGE 施工图 专业 DISCIPLINE 建筑

工程名称 PROJECT 2024年徐闻县城镇老旧小区改造(农场部职工宿舍)建设项目

子项名称 SUB ITEM


图名 TITLE 标线平面图

工程号 PROJECT NO.

图号 DWG. NO. 04

比例 SCALE

日期 DATE 2024.07

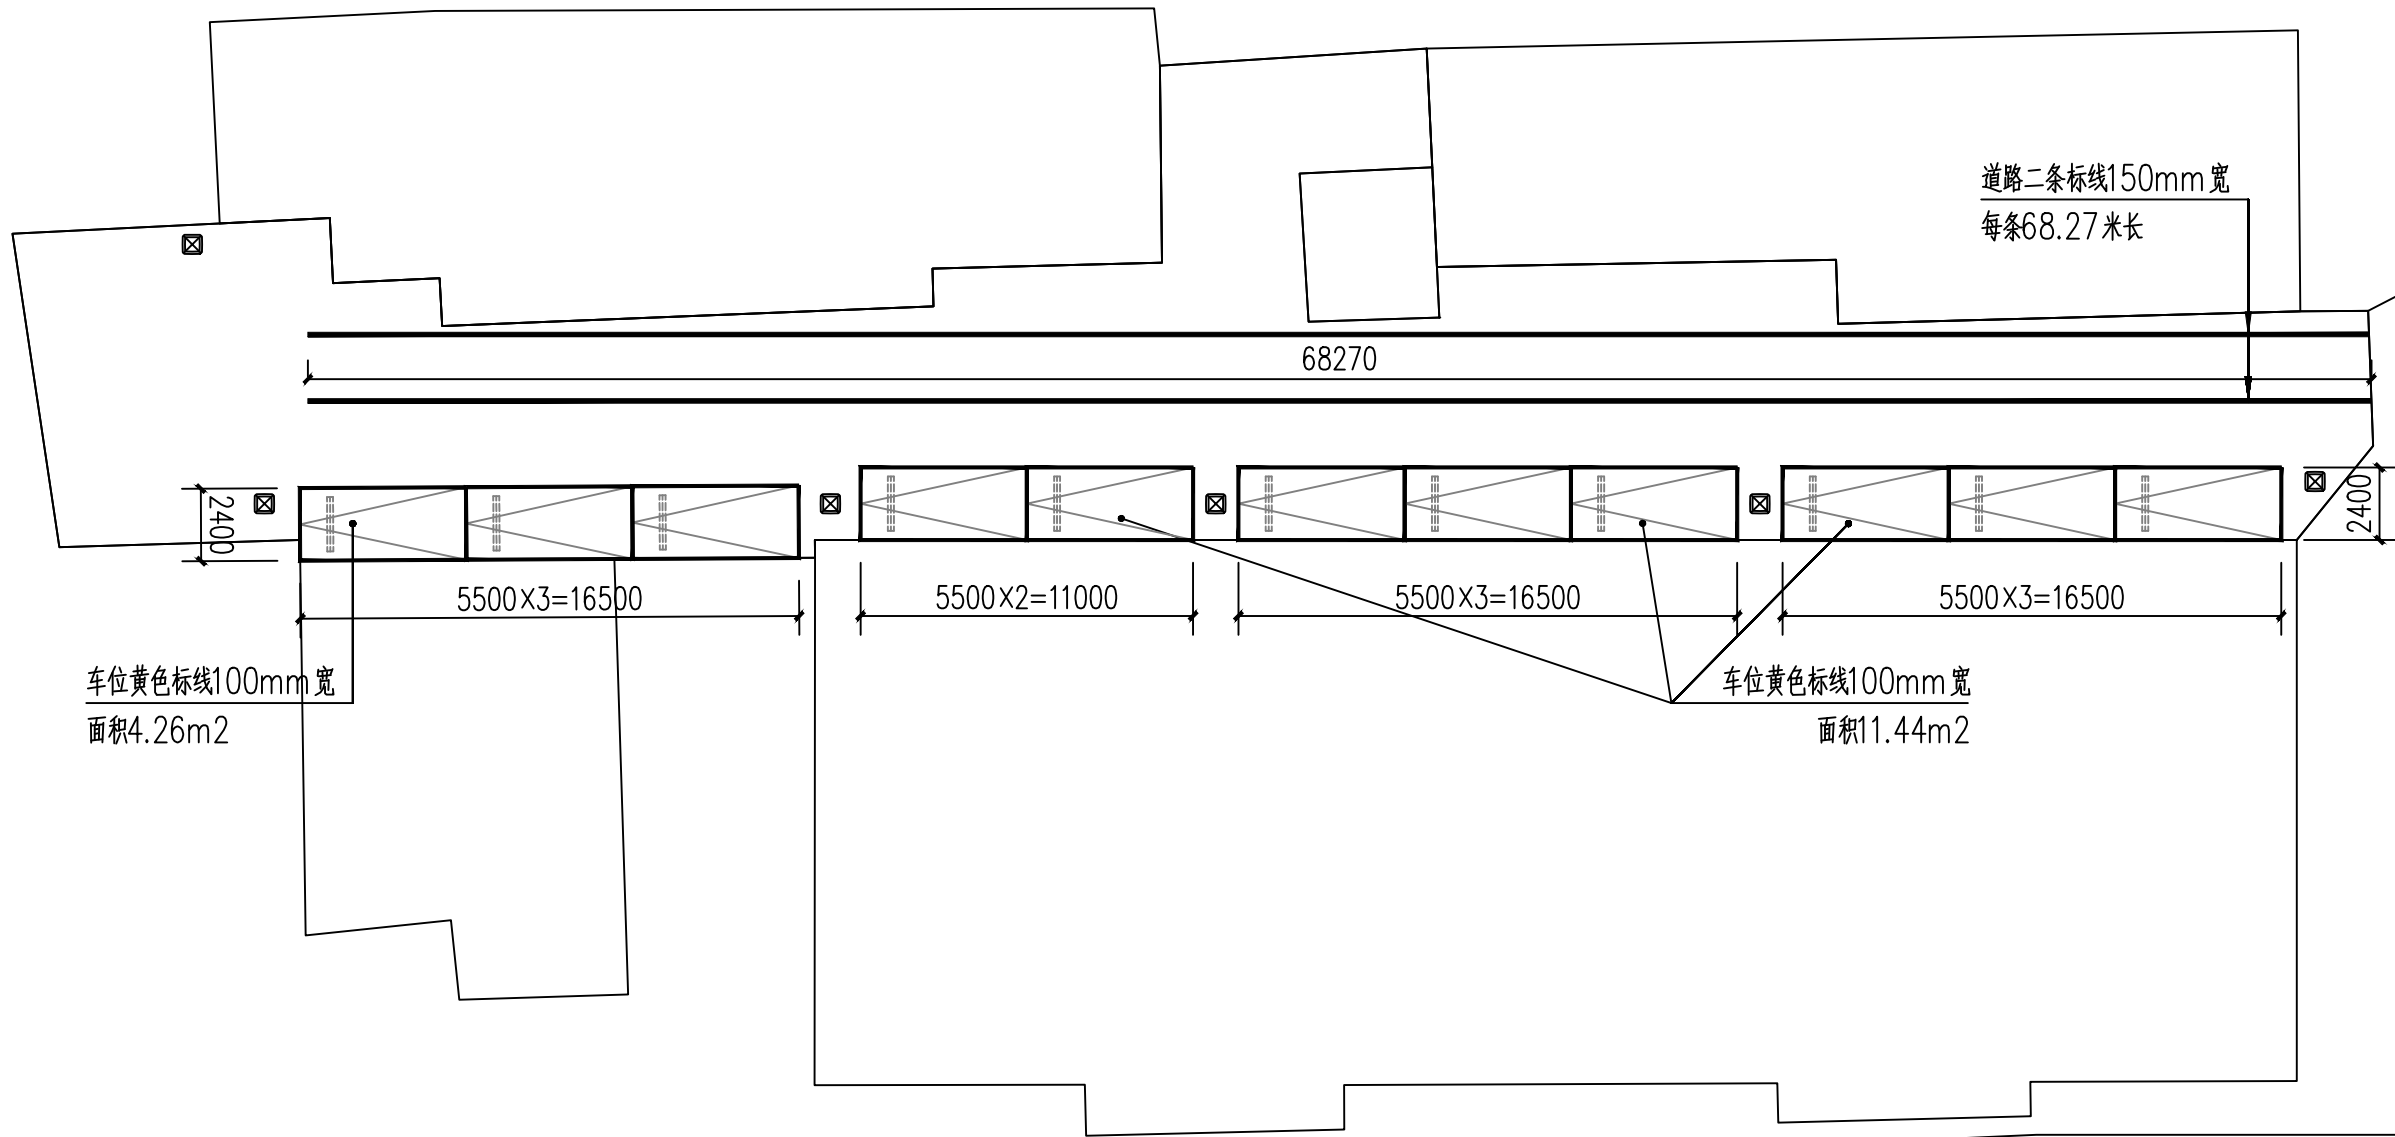

标线平面图 1:100

设计说明:

- 1、本图尺寸除特别注明外,均以毫米计。
- 2、标志标线的其他规定按《道路交通标志和标线》(GB5768.1-2009)有关条文办。
- 3、路面标线涂料采用热熔反光型涂料,涂料中的树脂必须是热塑性的,要求与各物质相容性好,酸价底,色泽浅,耐热性和耐候性好。为增加标线夜间反光性,还应预混玻璃微珠和面撒玻璃珠(镀膜玻璃珠);线宽均为100mm,涂料厚度1.8mm~2.2mm。
- 4、热熔反光型涂料软化点不小于80℃,不粘胎,干燥时间不小于3分钟,耐磨损性为磨耗量为100转减重200mg以下,抗压强度为12MPa以上,逆反射系数白色大于200,黄色大于100,其余未述及的质量技术要求,涂料应符合《路面标线涂料》(JT/T280-2004)、《道路标线涂料(热塑型)》(GN48-1989),玻璃珠应符合《路面标线用玻璃珠》(GB/T24722-2009)



中述设计集团有限公司

Zhongshu Design Group Co., Ltd.

国家甲级工程资质证书编号:A151023585

NATIONAL ARCHITECTURAL DESIGN

LICENSE No A151023585


地址:中国·宜宾市屏山县屏山镇

岷江大道中段9号丹山碧水

商业步行街负二层1046号

电话:0831-3501888 TEL:0831-3501888

道路中线纵缝

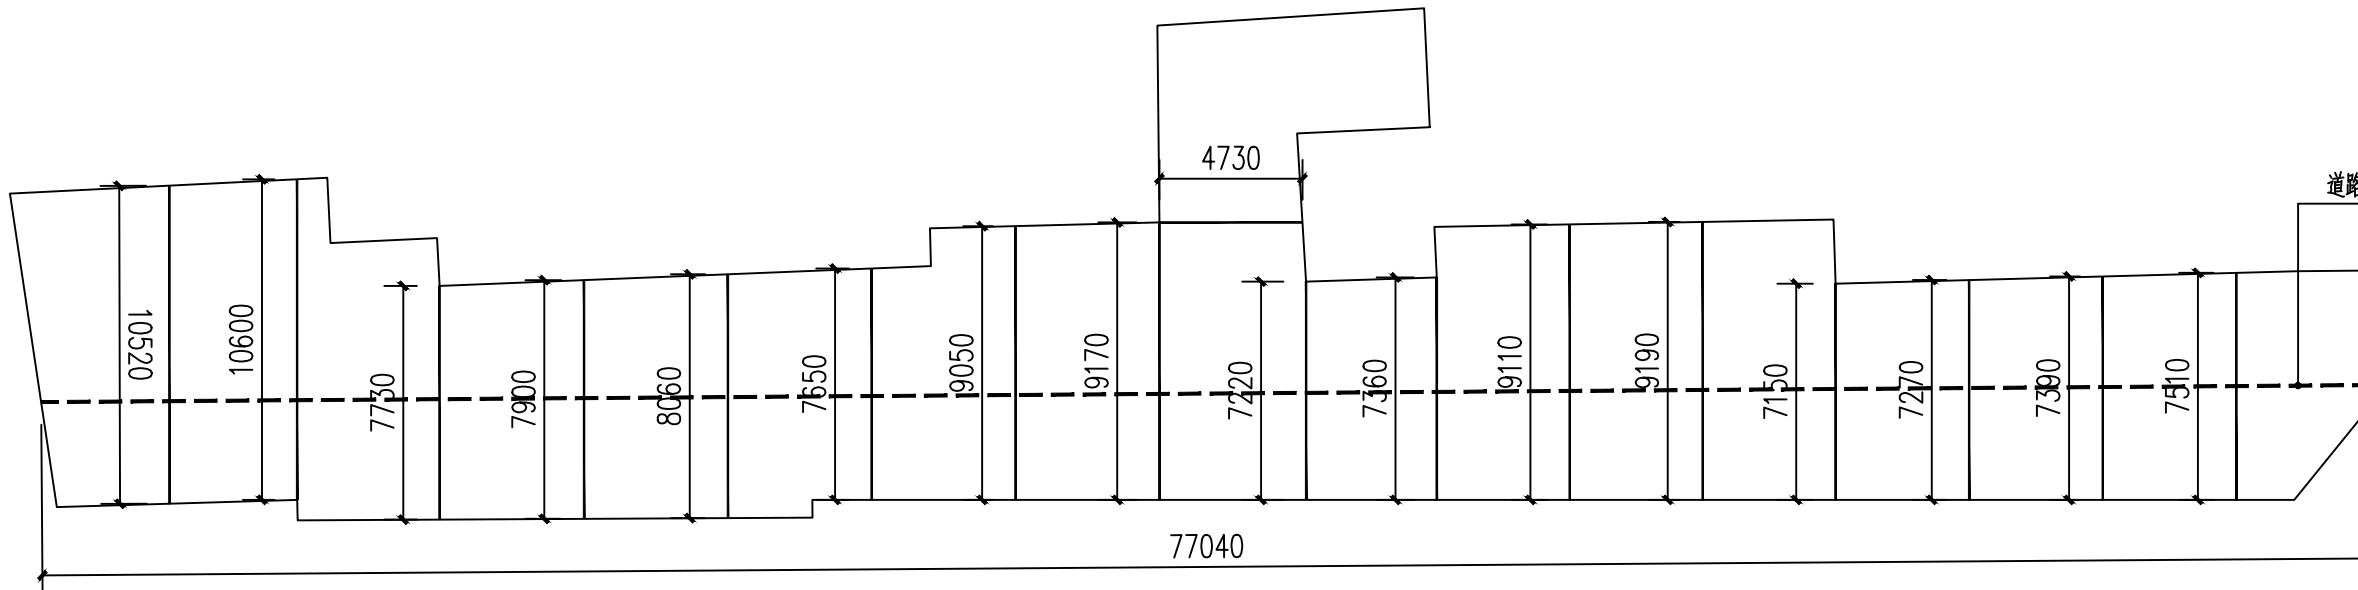

混凝土路面分块图

设计说明:

- 本图尺寸除特别注明外,均以毫米计。
- 除注明道路中线纵缝外,其余的均为横向锯缝。
- 路幅等截面段路面分块按图中要求进行施工,长度亦可根据实际情况调整,但不宜超过5m,
- 每5m设置一道横向缩缝,横向施工缝应设在缩缝处。
- 切缝应尽早进行,以防止砼早期裂缝的产生。
- 路面横缝与路线线位垂直,路面纵缝与路线线位平行。纵向横缝间距以路线线位为基准。

建设单位:

CLIENT:

徐闻县住房和城乡建设局

注册执业栏 REGISTERED ARCHITECT

姓名: 李顺阳 NAME

注册证书号码: 155300568 REGISTRATION CERTIFICATE NO.

注册印章号码: 5102358-014 REGISTRATION STAMP NO.

项目负责人 PROJECT CAPTAIN 李顺阳

专业负责人 MAIN ENGINEER 李顺阳

审定 APPR'D 聂军强

审核 EXAM'D 李顺阳

校对 CHK'D 李诗颖

设计 DESIG'D 李文官

职责 DUTY 姓名 签署

设计签署 SIGNATURE

设计阶段 施工图 专业 建筑

工程名称 2024年徐闻县城镇老旧小区改造(农场部职工宿舍)建设项目

子项名称

图名

工程号

图号

比例

日期

DATE 2024.07



中述设计集团有限公司

Zhongshu Design Group Co., Ltd.

国家甲级工程资质证书编号:A151023585

NATIONAL ARCHITECTURAL DESIGN

LICENSE No A151023585

地址:中国·宜宾市屏山县屏山镇

岷江大道中段9号丹山碧水

商业步行街负二层1046号

电话:0831-3501888 TEL:0831-3501888

建设单位:

CLIENT:

徐闻县住房和城乡建设局

注册执业栏 REGISTERED ARCHITECT

姓名: 李顺阳 NAME

注册证书号码: 155300568 REGISTRATION CERTIFICATE NO.

注册印章号码: 5102358-014 REGISTRATION STAMP NO.

项目负责人 PROJECT CAPTAIN 李顺阳

专业负责人 MAIN ENGINEER 李顺阳

审定 APPR'D 聂军强

审核 EXAM'D 李顺阳

校对 CHK'D 李诗颖

设计 DESIG'D 李文官

职责 DUTY 姓名 签署

设计签署 SIGNATURE

设计阶段 施工图 专业 建筑


工程名称 2024年徐闻县城镇老旧小区改造（农场部职工宿舍）建设项目

子项名称

图名 混凝土路面断面图

工程号 图号 06

比例 日期 2024.07

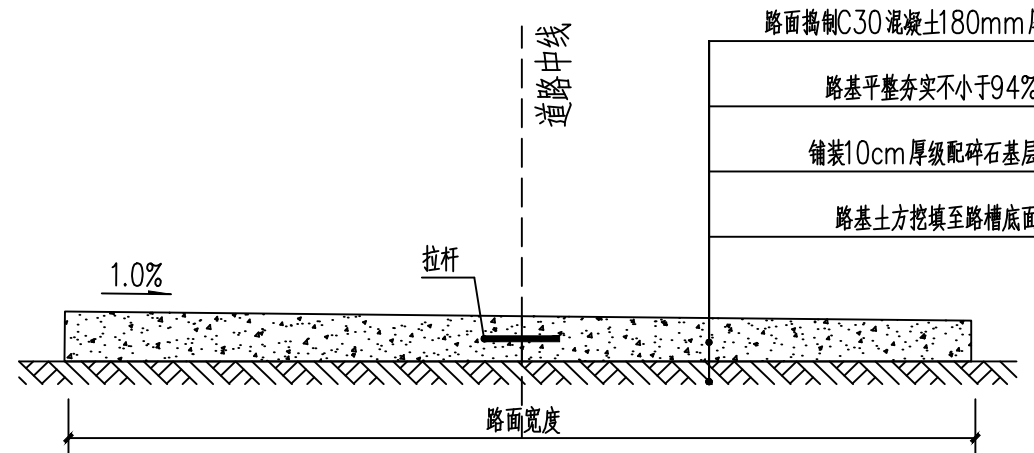

混凝土路面断面图

道路施工说明:

- 图中尺寸除特别注明外，其余以毫米为单位。
- 路基施工按《道路设计规范》、《公路路基设计规范》施工。
- 施工要点及注意事项:
 - 横向缩缝应在24小时内切割完毕
 - 砼路面应采用覆盖麻袋，草袋或草帘等洒水养护。不得采用围水，盖沙土洒水等方法养护。
- 每5米留一道横向锯缝，深度为5cm，并用沥青灌缝。
- 此路段挖填至路槽底面时，按纵横坡整平压实，且压实度不小于94%。



中述设计集团有限公司

Zhongshu Design Group Co., Ltd.

国家甲级工程资质证书编号:A151023585

NATIONAL ARCHITECTURAL DESIGN


LICENSE No A151023585

地址:中国·宜宾市屏山县屏山镇


岷江大道中段9号丹山碧水

商业步行街负二层1046号


电话:0831-3501888 TEL:0831-3501888

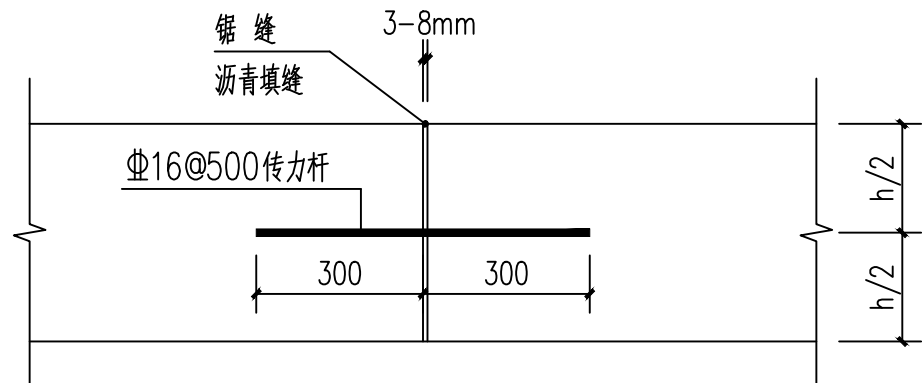


横向施工缝大样图

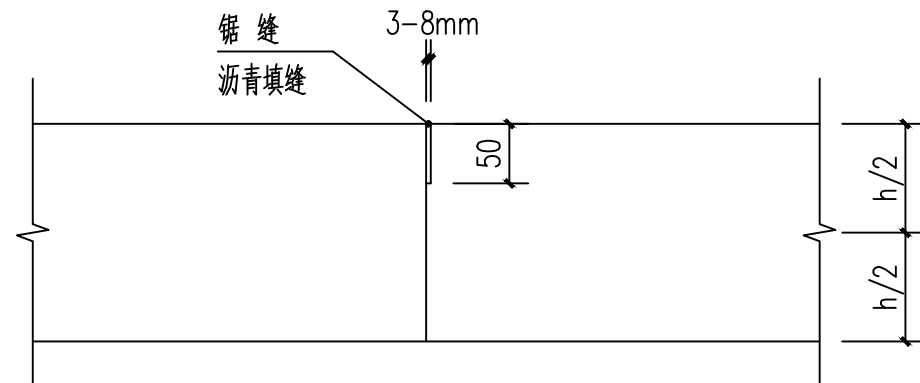

横向锯缝大样图

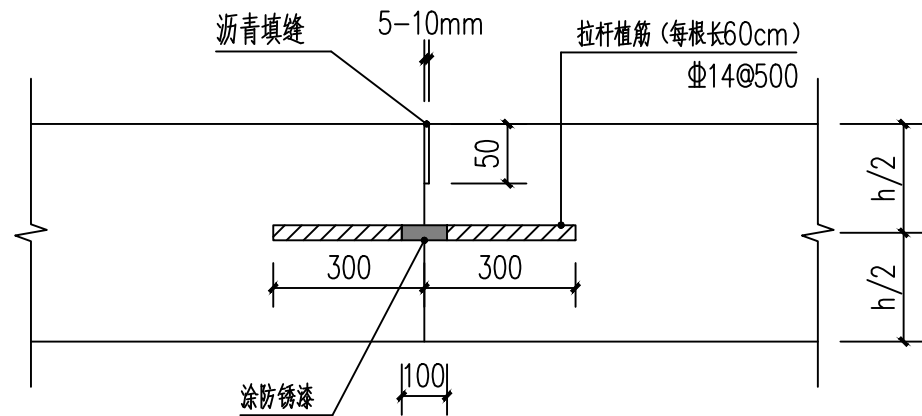

道路纵向施工缝大样图

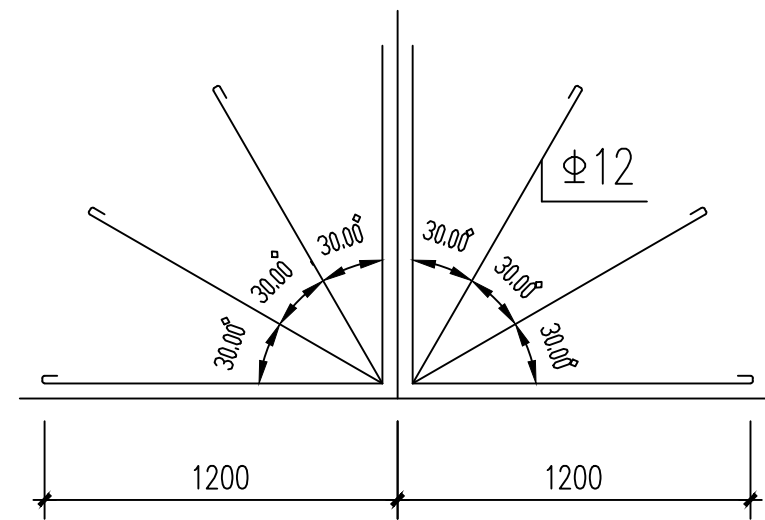

加强角隅配筋大样图

道路设计说明:

- 1、本图尺寸除注明外,均以毫米为单位。
- 2、横向施工缝原则上设在胀缩缝之间,若因故停工或施工中断时,应设置横向施工缝,所有施工缝均设加强角隅筋和拉杆。
- 3、每5米留一横向锯缝,锯缝深5CM
- 4、混凝土路面在养护龄期28天内,禁止通车。

建设单位:

CLIENT:

徐闻县住房和城乡建设局

注册执业栏 REGISTERED ARCHITECT

姓名: 李顺阳 NAME

注册证书号码: 155300568 REGISTRATION CERTIFICATE NO.

注册印章号码: 5102358-014 REGISTRATION STAMP NO.

项目负责人 PROJECT CAPTAIN 李顺阳

专业负责人 MAIN ENGINEER 李顺阳

审定 APPR'D 聂军强

审核 EXAM'D 李顺阳

校对 CHK'D 李诗颖

设计 DESIG'D 李文官

职责 DUTY 姓名 签署

设计签署 SIGNATURE

设计阶段 JOB STAGE 施工图 专业 DISCIPLINE 建筑


工程名称 PROJECT 2024年徐闻县城镇老旧小区改造(农场部职工宿舍)建设项目

子项名称 SUB ITEM

图名 TITLE 混凝土路面大样图


工程号 PROJECT NO. 图号 DWG. NO. 07

比例 SCALE 日期 DATE 2024.07

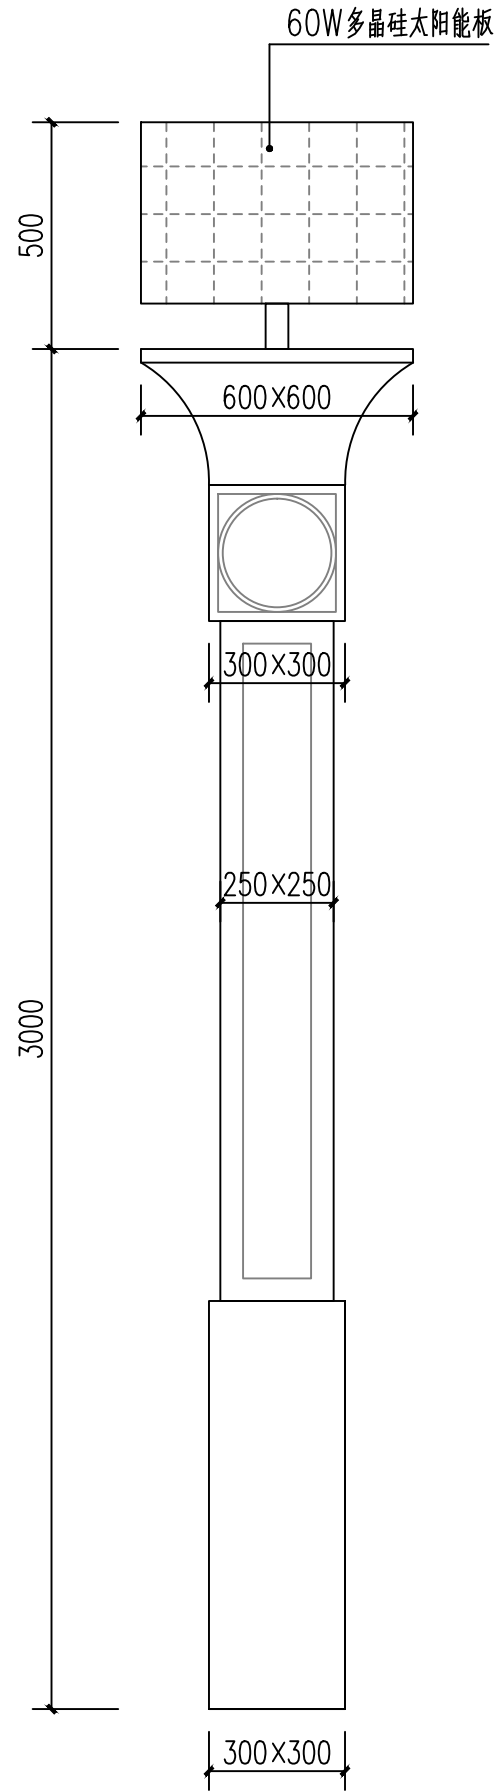

太阳能庭院灯立面图示意图

庭院灯具体颜色款式由甲方自定

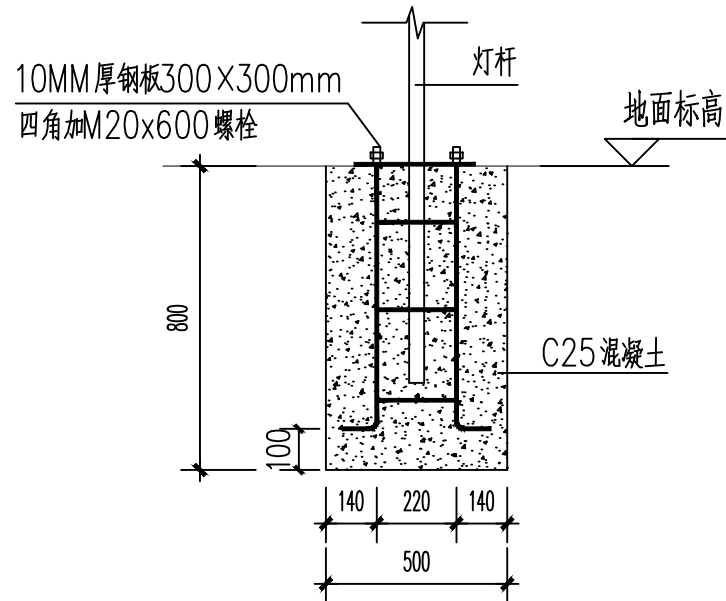

基础剖面大样

太阳能景观灯说明：（共6盏）

- 具体尺寸如图所标；
- 透光部份为不易碎的奶白灯罩喷绘而成；
- 光源:LED60W(主光源40W+LED中心杆20W),进口普锐LED；
- 太阳能板: 优质高效多晶硅,60W；
- 锂电池:高能磷酸铁锂电池,60AH；
- 控制器:防水智能型,光控+时控；
- 每晚亮灯12小时；
- 抗阴天数:5~7天；



中述设计集团有限公司

Zhongshu Design Group Co., Ltd.

国家甲级工程资质证书编号:A151023585

NATIONAL ARCHITECTURAL DESIGN

LICENSE No A151023585

地址:中国·宜宾市屏山县屏山镇

岷江大道中段9号丹山碧水

商业步行街负二层1046号

电话:0831-3501888 TEL:0831-3501888

建设单位:

CLIENT:

徐闻县住房和城乡建设局

注册执业栏 REGISTERED ARCHITECT

姓名: 李顺阳 NAME

注册证书号码: 155300568 REGISTRATION CERTIFICATE NO.

注册印章号码: 5102358-014 REGISTRATION STAMP NO.

项目负责人 PROJECT CAPTAIN 李顺阳

专业负责人 MAIN ENGINEER 李顺阳

审定 APPR'D 聂军强

审核 EXAM'D 李顺阳

校对 CHK'D 李诗颖

设计 DESIG'D 李文官

职责 DUTY 姓名 签署

设计签署 SIGNATURE

设计阶段 施工图 专业 建筑

工程名称 2024年徐闻县城镇老旧小区改造（农场部职工宿舍）建设项目

子项名称

图名 太阳能庭院灯详图

工程号 图号 08

比例 日期 2024.07



国家甲级工程资质证书编号:A151023585

NATIONAL ARCHITECTURAL DESIGN

LICENSE No A151023585

地址:中国·宜宾市屏山县屏山镇

岷江大道中段9号丹山碧水

商业步行街负二层1046号

电话:0831-3501888 TEL:0831-3501888

建设单位:

CLIENT:

徐闻县住房和城乡建设局

注册执业栏 REGISTERED ARCHITECT

姓 名:	李顺阳	NAME
------	-----	------

注册证书号码:	155300568	REGISTRATION CERTIFICATE NO.
---------	-----------	------------------------------

注册印章号码:	5102358-014	REGISTRATION STAMP NO.
---------	-------------	------------------------

项目负责人 PROJECT CAPTAIN	李顺阳	
--------------------------	-----	---

专业负责人	李顺阳	
-------	-----	---

MAIN ENGINEER		
审定	王军强	王军强

APPR'D	双十压	张
审核		王

EXAM'D	李顺阳	
--------	-----	---

校对 CHK'D	李诗颖	李诗颖
-------------	-----	-----

设计 DESIGN	李文官	李官
--------------	-----	----

职责	姓 名	签 署
----	-----	-----

设计人	校核人	审核人	批准人
设计日期	校核日期	审核日期	批准日期
设计单位		SIGNATURE	

设计阶段	施工图	专 业	建 筑
------	-----	-----	-----

JOB STAGE	工程名称	DISCIPLINE	工程名称
工程名称	2024年徐闻县城镇老旧小区改		

PROJECT	造（农场部职工宿舍）建设项目
---------	----------------



子项名称	SUB ITEM
------	----------

图 名	雨水管及雨水井大样图
-----	------------

TITLE	南京金陵饭店工程		
工 程 名 称	工 程 地 点	图 号	

PROJECT NO.	DWG. NO.	09
-------------	----------	----

SCALE		DATE	2024.07
-------	--	------	---------

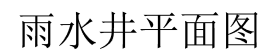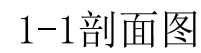

注明：采用750X450mm铸铁平篦进水井盖座（铸铁井圈）



设计说明:

1、本图尺寸除注明外，均以毫米为单位。