


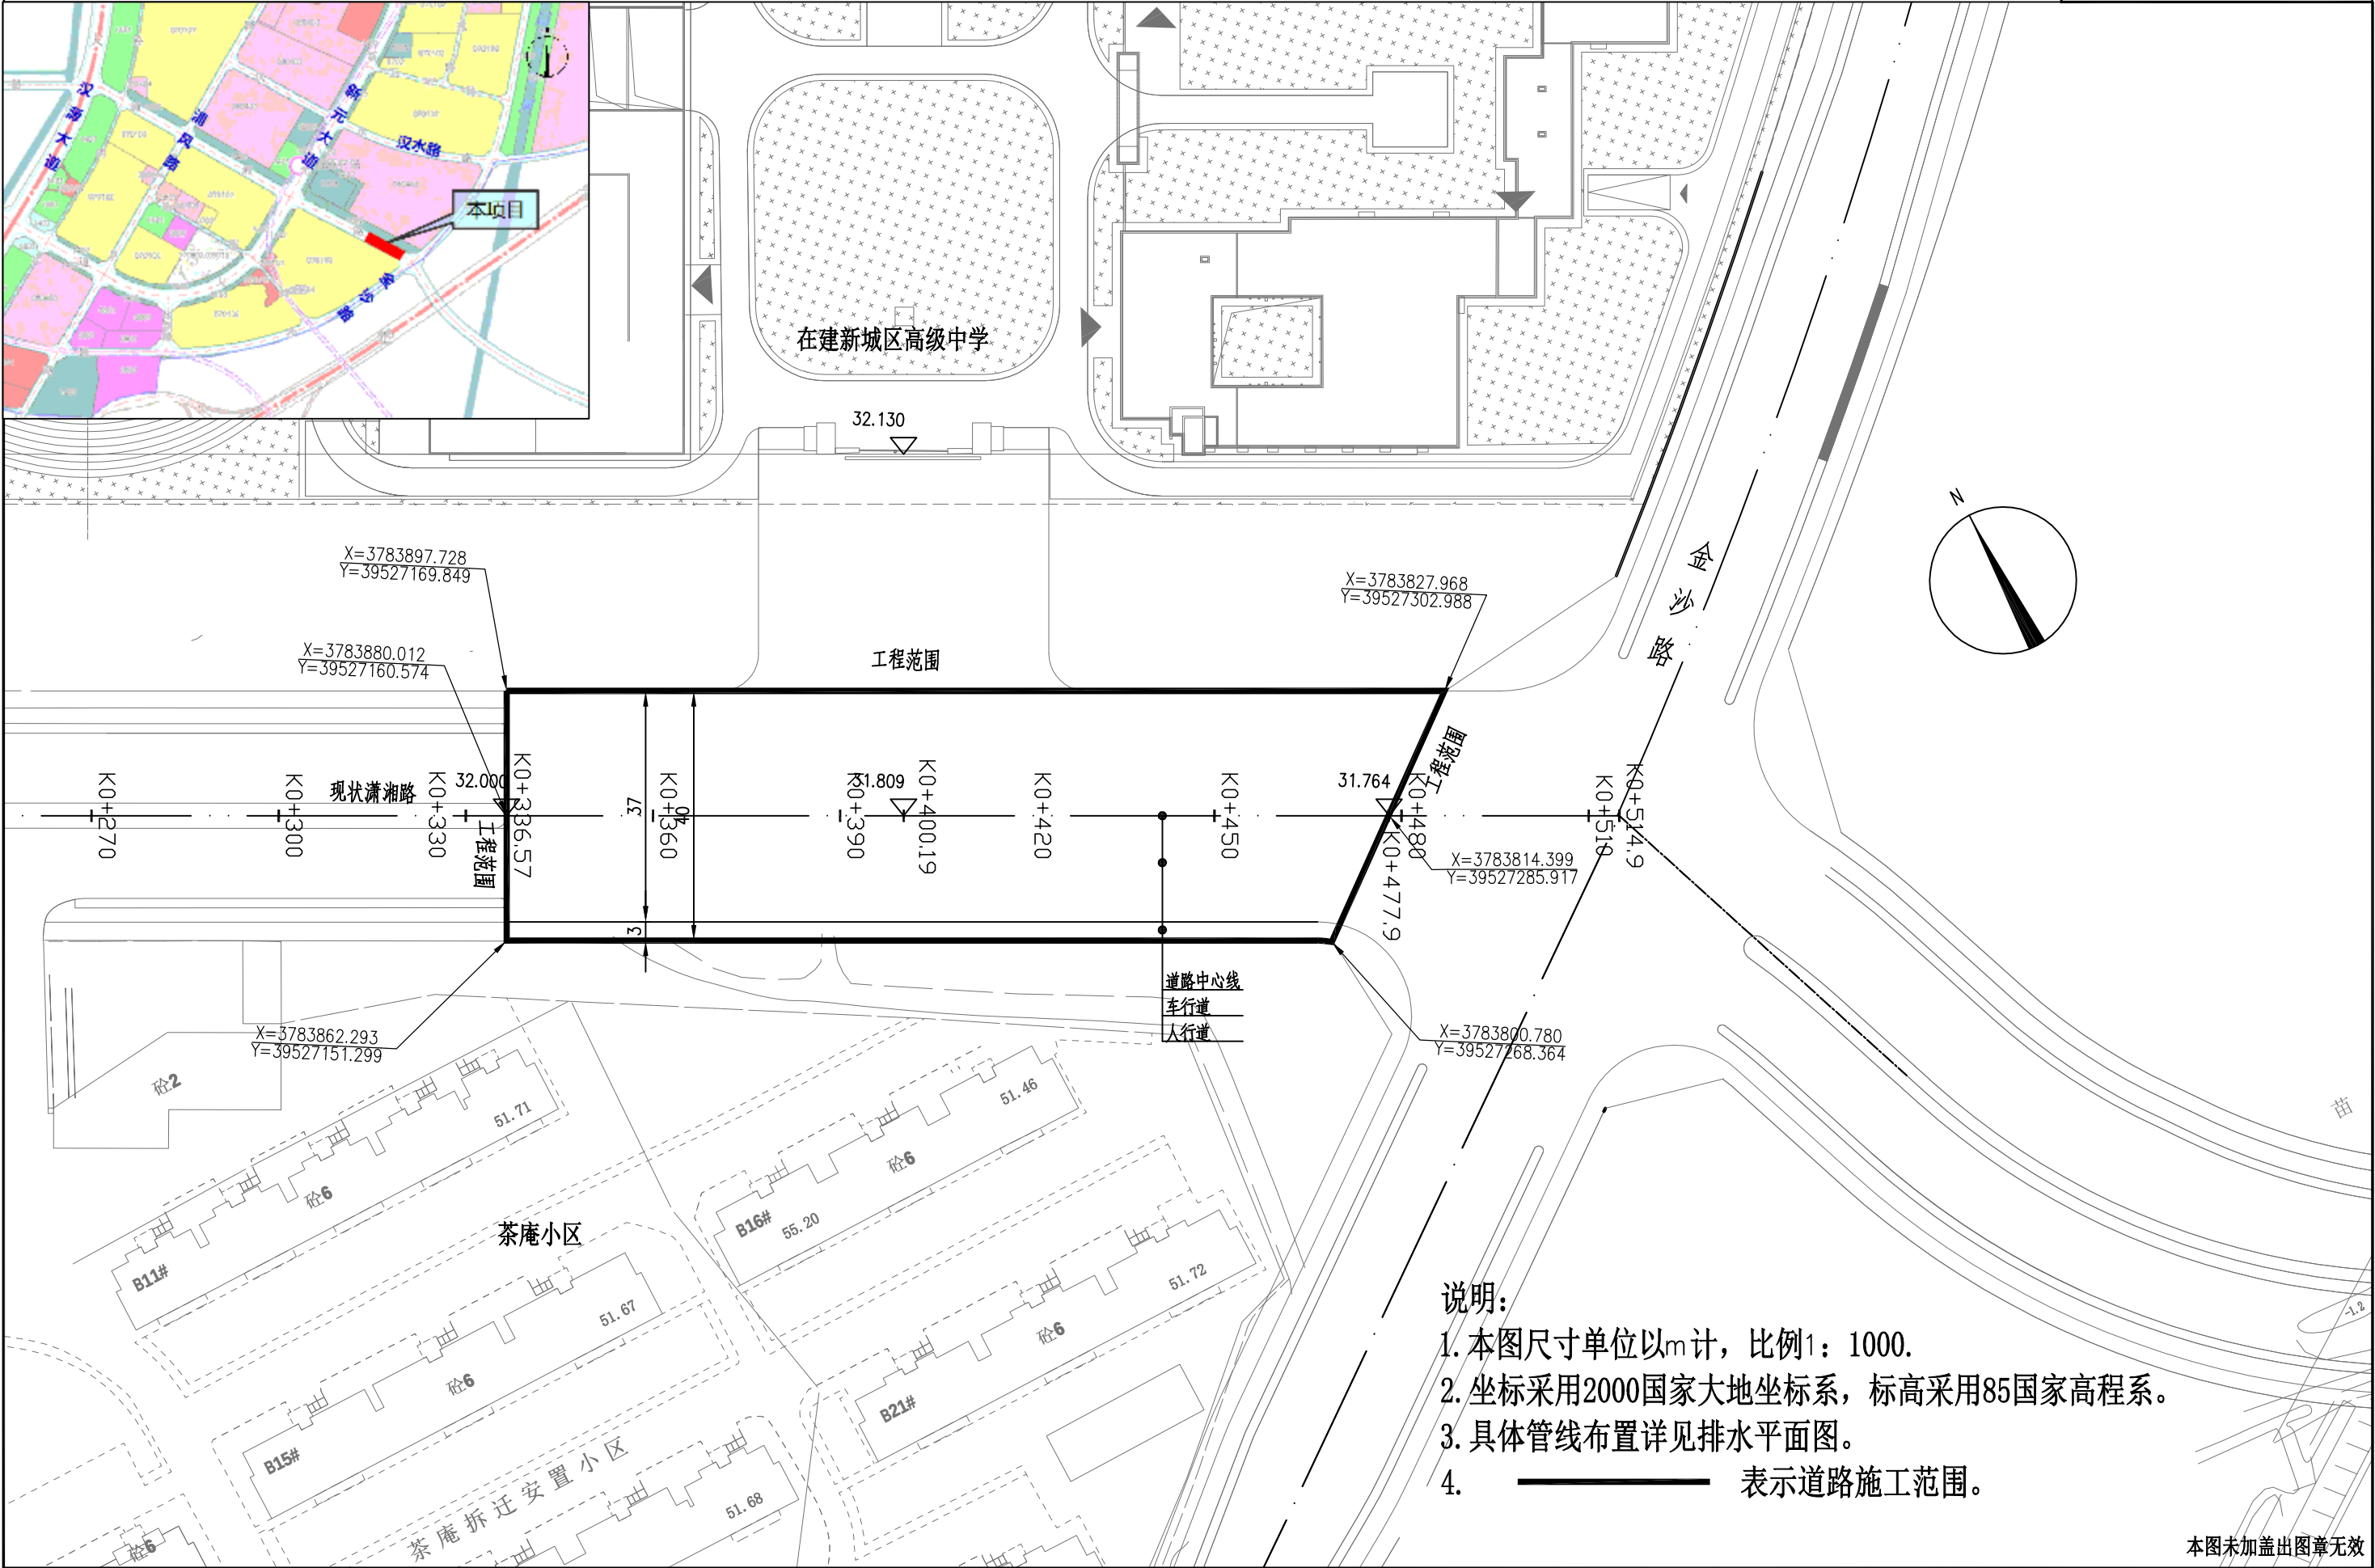

徐州市市政设计院有限公司
XuZhou Municipal Engineering Design Institute CO.,LTD

工程名称	潇湘路东延工程		
子项名称	道路工程	图纸名称	道路总平面图

审定	白永书	项目负责人	陈海	校核	陈海	制图	陈海	日期	2024.04	编号	2024-003
审核	许海青	专业负责人	陈海	设计	陈海	阶段	总平面图公示	比例	1: 1000	图号	道路-001