


地铁接驳总平面图 1:500

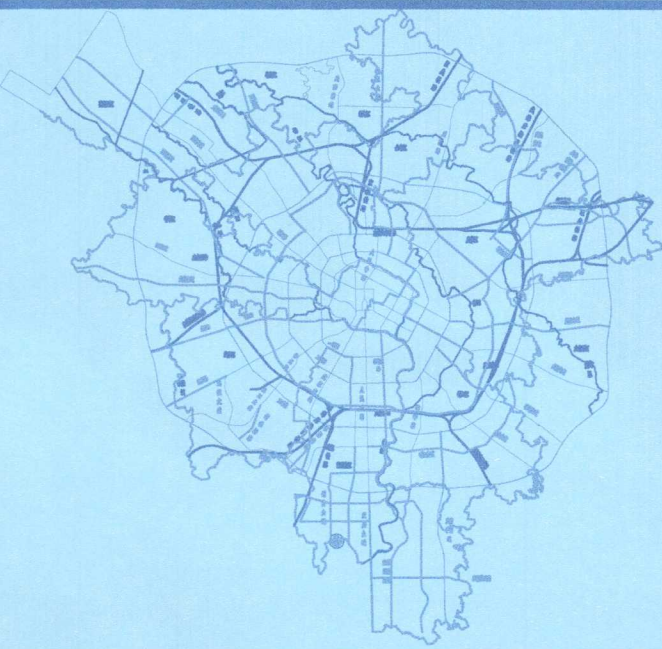


图例

| | |
|--------------------|----------|
| —— | 道路红线 |
| —— | 用地红线 |
| —— | 医院地下建筑范围 |
| —— | 接驳通道建筑范围 |
| X=0.499 Y=0.766 | 纵坐标 |
| XXX.XXX | 横坐标 |
| XXX.XXX | 场地设计标高 |

| 综合技术经济指标表 | |
|--------------------------|----------|
| 一、规划建设用地面积(参与容积率及建筑密度计算) | 地块接驳通道 |
| 二、规划总建筑面积 | 606.24m² |
| (一)地上计入容积率的建筑面积 | |
| (二)地上不计入容积率的建筑面积 | |
| (三)地下建筑面积 | 606.24m² |
| 三、地下建筑层数 | 一层 |

备注:
1、项目名称:医院及配套设施项目(地块一)地铁接驳;
2、建设位置:高新区桂城街道民乐社区2、3、6组,青龙社区1、8组;
3、规划条件通知书:成都高新区公共城市建设和管理委员会成都高新区人民医院一期(地块一、地块二)(编号:2022-76);
4、规划条件修改时间:2022年11月4日;
5、用地性质:医院用地;
6、规划用地红线图:工程编号:2022-14.110;
7、项目用地红线范围内构筑物位置、线型、宽度仅供参考,以规划部门审定为准;
8、依据《中华人民共和国行政许可法》,本图发布后,设计单位对规划条件真实性、准确性、一致性负责。

说明(附后):
1、本图坐标系:本工程采用业主提供的坐标系及高程系统(成都市平面坐标系);
2、本工程高程基准:0.000等于绝对高程489.500(黄海高程);
3、本工程标准,尺寸以m为单位。

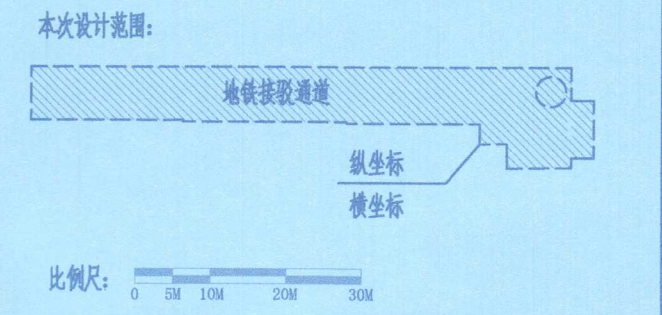

中国建筑西南设计研究院有限公司
CHINA SOUTHWEST ARCHITECTURAL DESIGN AND RESEARCH INSTITUTE CO., LTD.

四川省建设工程设计图专用章
中国建筑西南设计研究院有限公司
经营范围:市政行业(给水工程、排水工程、热力工程、道路工程、桥梁工程、城市隧道工程、轨道交通工程)专业甲级;建筑行业(建筑工程、人防工程)专业;风景园林工程设计专业甲级。
资质证书编号: A151000300 有效期至: 2029年05月17日
四川省住房和城乡建设厅监制

中华人民共和国一级注册建筑师
姓名: 贾震东
注册号: 5100639-028
有效期至: 至2025年12月

建设单位: (CLIENT):
成都高新区人民医院
设计项目名称: 医院及配套设施项目(地块一)
子项目名称: 总图
图名: (DWG NAME):
总平面图
单位 unit: mm 比例 scale: 1:500

| | | |
|--------------------------|--------|----------------------------|
| 设计总负责人 PROJECT LEADER | 贾震东 | 任景雷 |
| 专业负责人 DIVISION CHIEF | 康博强 | 康博强 |
| 设计 DESIGNED BY | 康博强 | 康博强 |
| 校对 CHECKED BY | 汪凤义 | 汪凤义 |
| 审核 APPROVED BY | 贾震东 | 贾震东 |
| 设计项目号 PROJECT NO. | 230877 | |
| 图别 DWG TYPE | 建方 | 图号 DWG NO. TD-JZ-001 |
| 版本号 Ver. | 0 | 日期 DATE 2024年7月 |