


日期	
姓名	
专业	

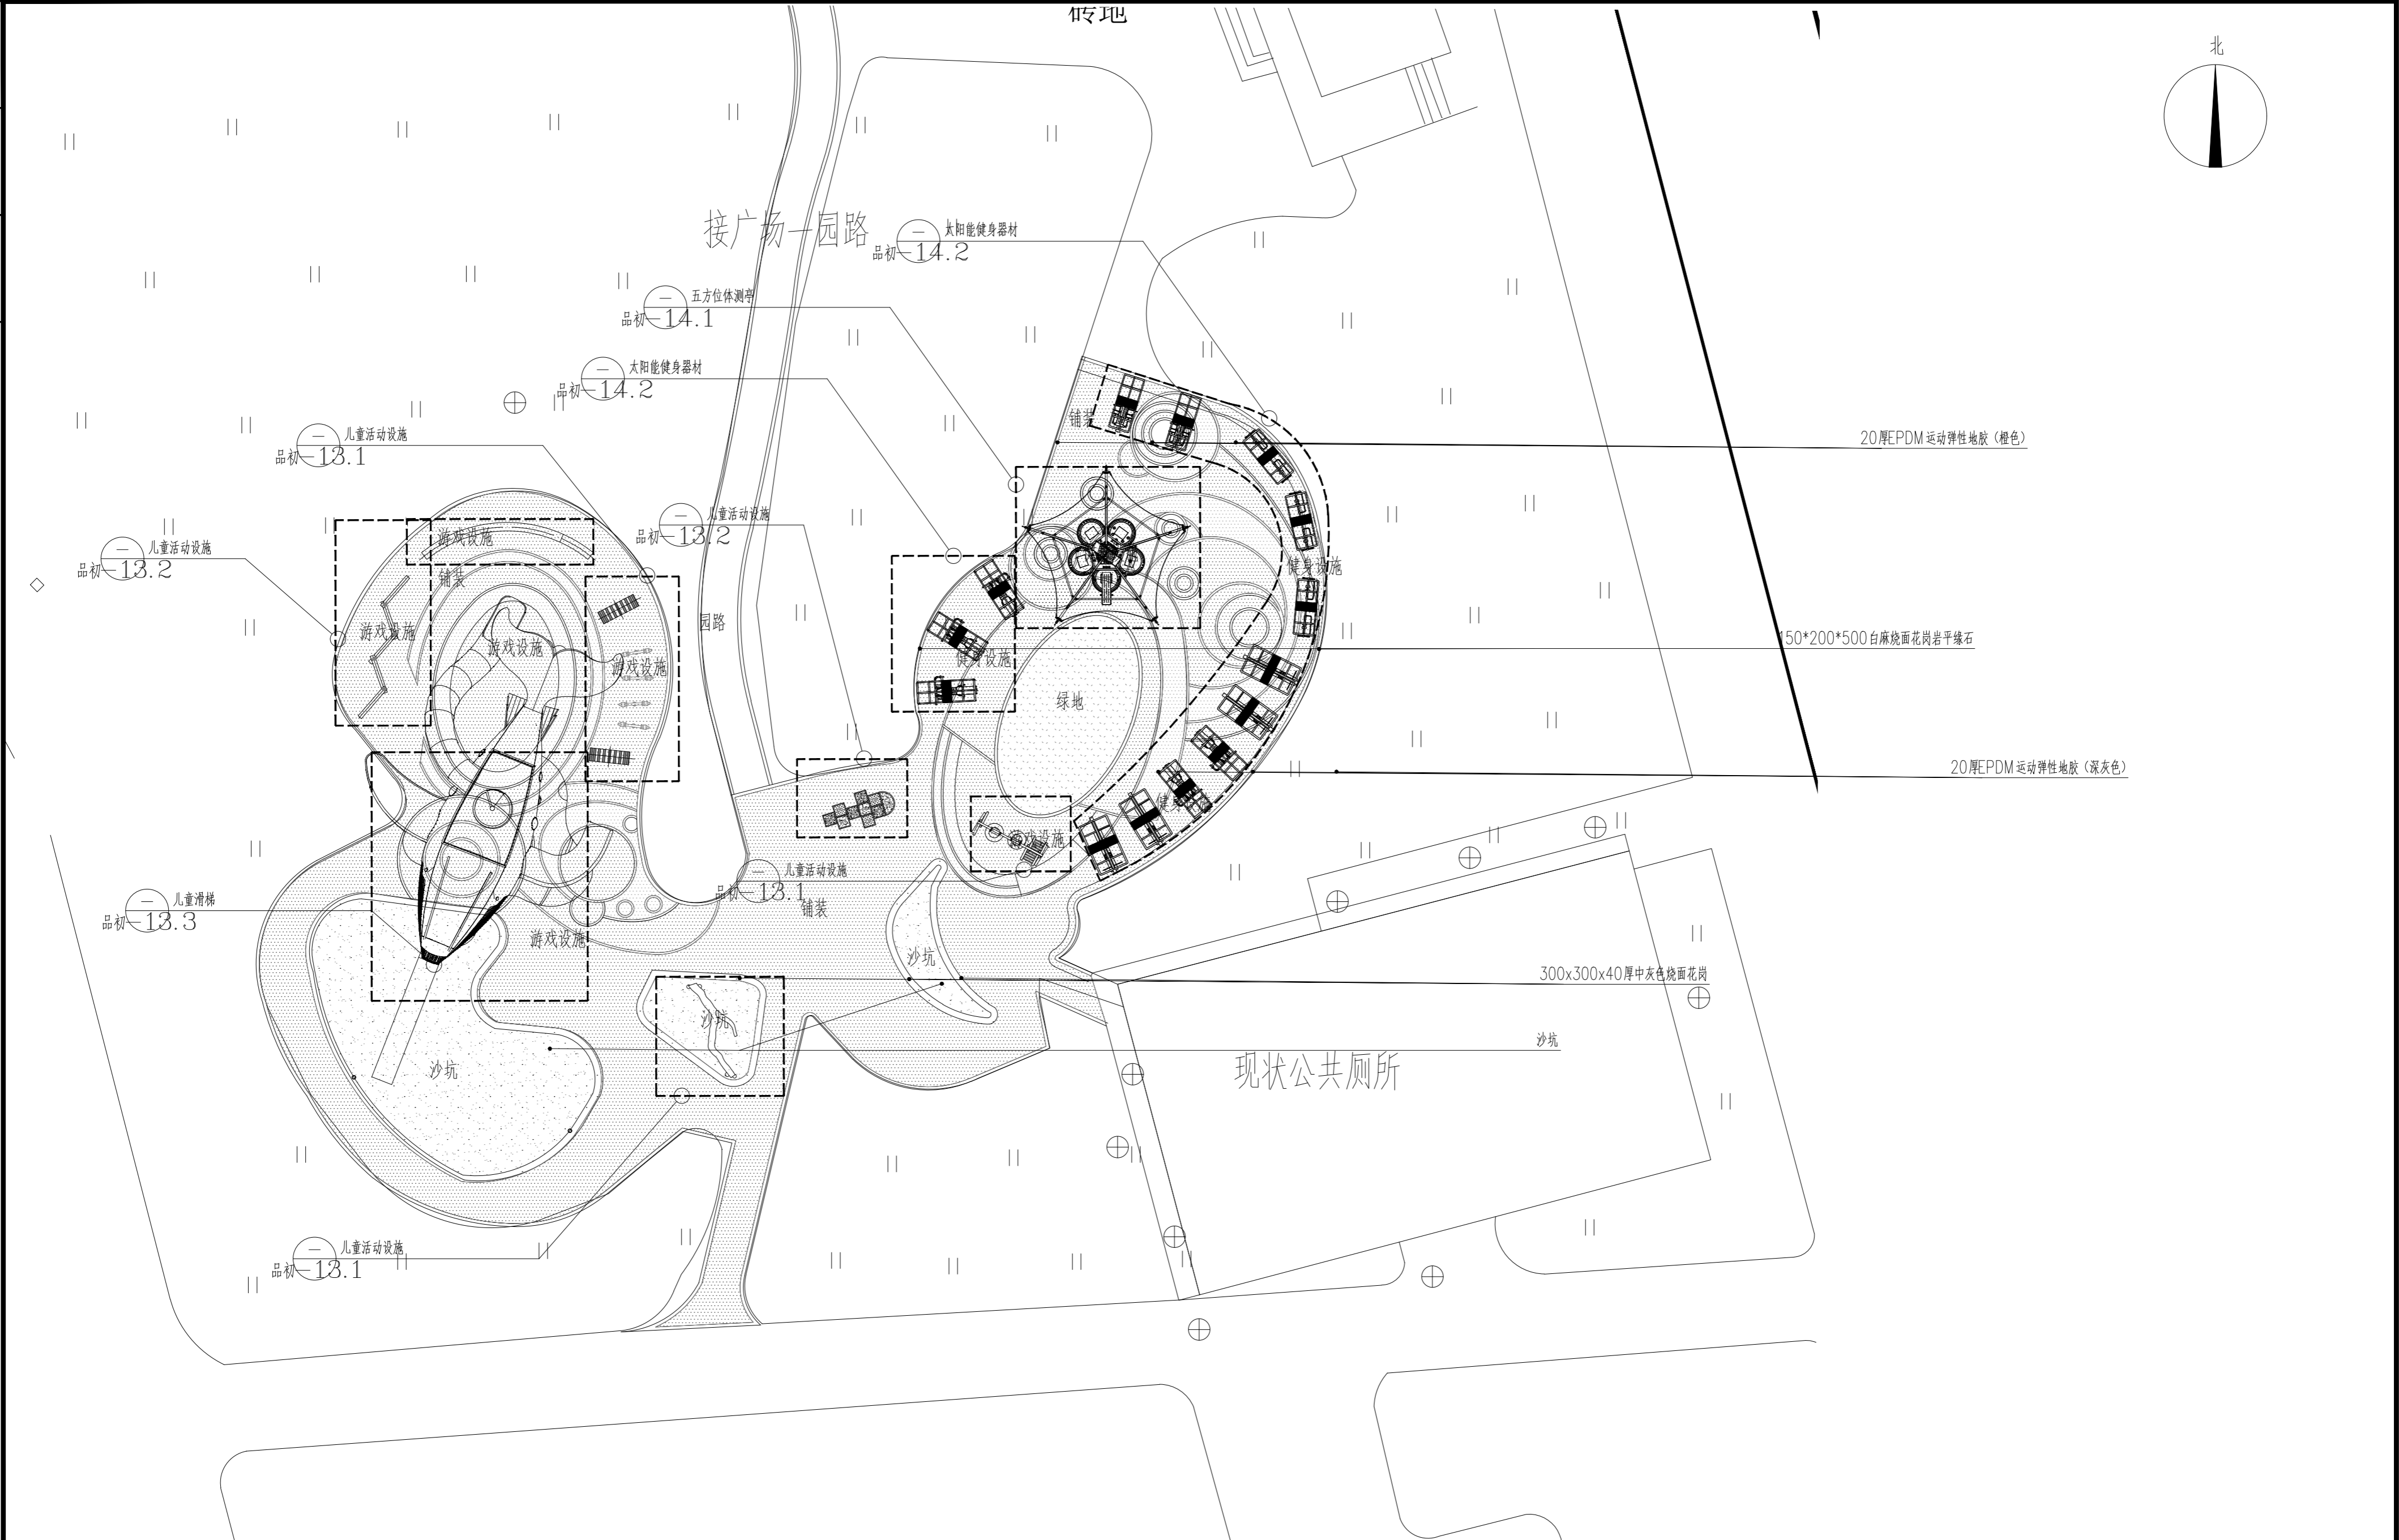

<div>中国建科</div> <div>中国城市建设研究院</div> <div>CHINA URBAN CONSTRUCTION DESIGN &amp; RESEARCH INSTITUTE</div>				<div>项目名称</div> <div>PROJECT</div> <div>克拉玛依市克拉玛依区老旧小区、街区改造项目（二期）</div> <div>——人民广场提升工程工作</div>	
<div>项目编号</div> <div>PROJECT NO.</div>		<div>设计阶段</div> <div>DESIGN PHASE</div>		<div>初步设计</div>	
<div>子项名称</div> <div>SUB ITEM</div>		<div>街区改造</div>		<div>子项编号</div> <div>SUB PROJECT NO.</div>	
<div>图 名</div> <div>TITLE</div>		<div>广场二铺装索引平面图</div>			
<div>比 例</div> <div>SCALE</div>		<div>1:300</div>		<div>图 号</div> <div>DWG NO.</div>	
<div>园初-02.3</div>					
<div>审 定</div> <div>APPROVED BY</div>	<div>李凡</div>	<div>校 核</div> <div>CHECKED BY</div>	<div>伍开峰</div>	<div>设计</div> <div>DESIGNER</div>	<div>刘玉婷</div>
<div>审 核</div> <div>VERIFIED BY</div>	<div>郑爽</div>	<div>版 次</div> <div>VER. NO.</div>	<div>1</div>	<div>日期</div> <div>DATE</div>	<div>2026.02</div>
<div>项目负责</div> <div>DESIGN CHIEF</div>	<div>裴文洋</div>	<div>专业负责</div> <div>DISCIPLINE CHIEF</div>	<div>陈锦程</div>		