


1 防腐木座椅参见
详图-02

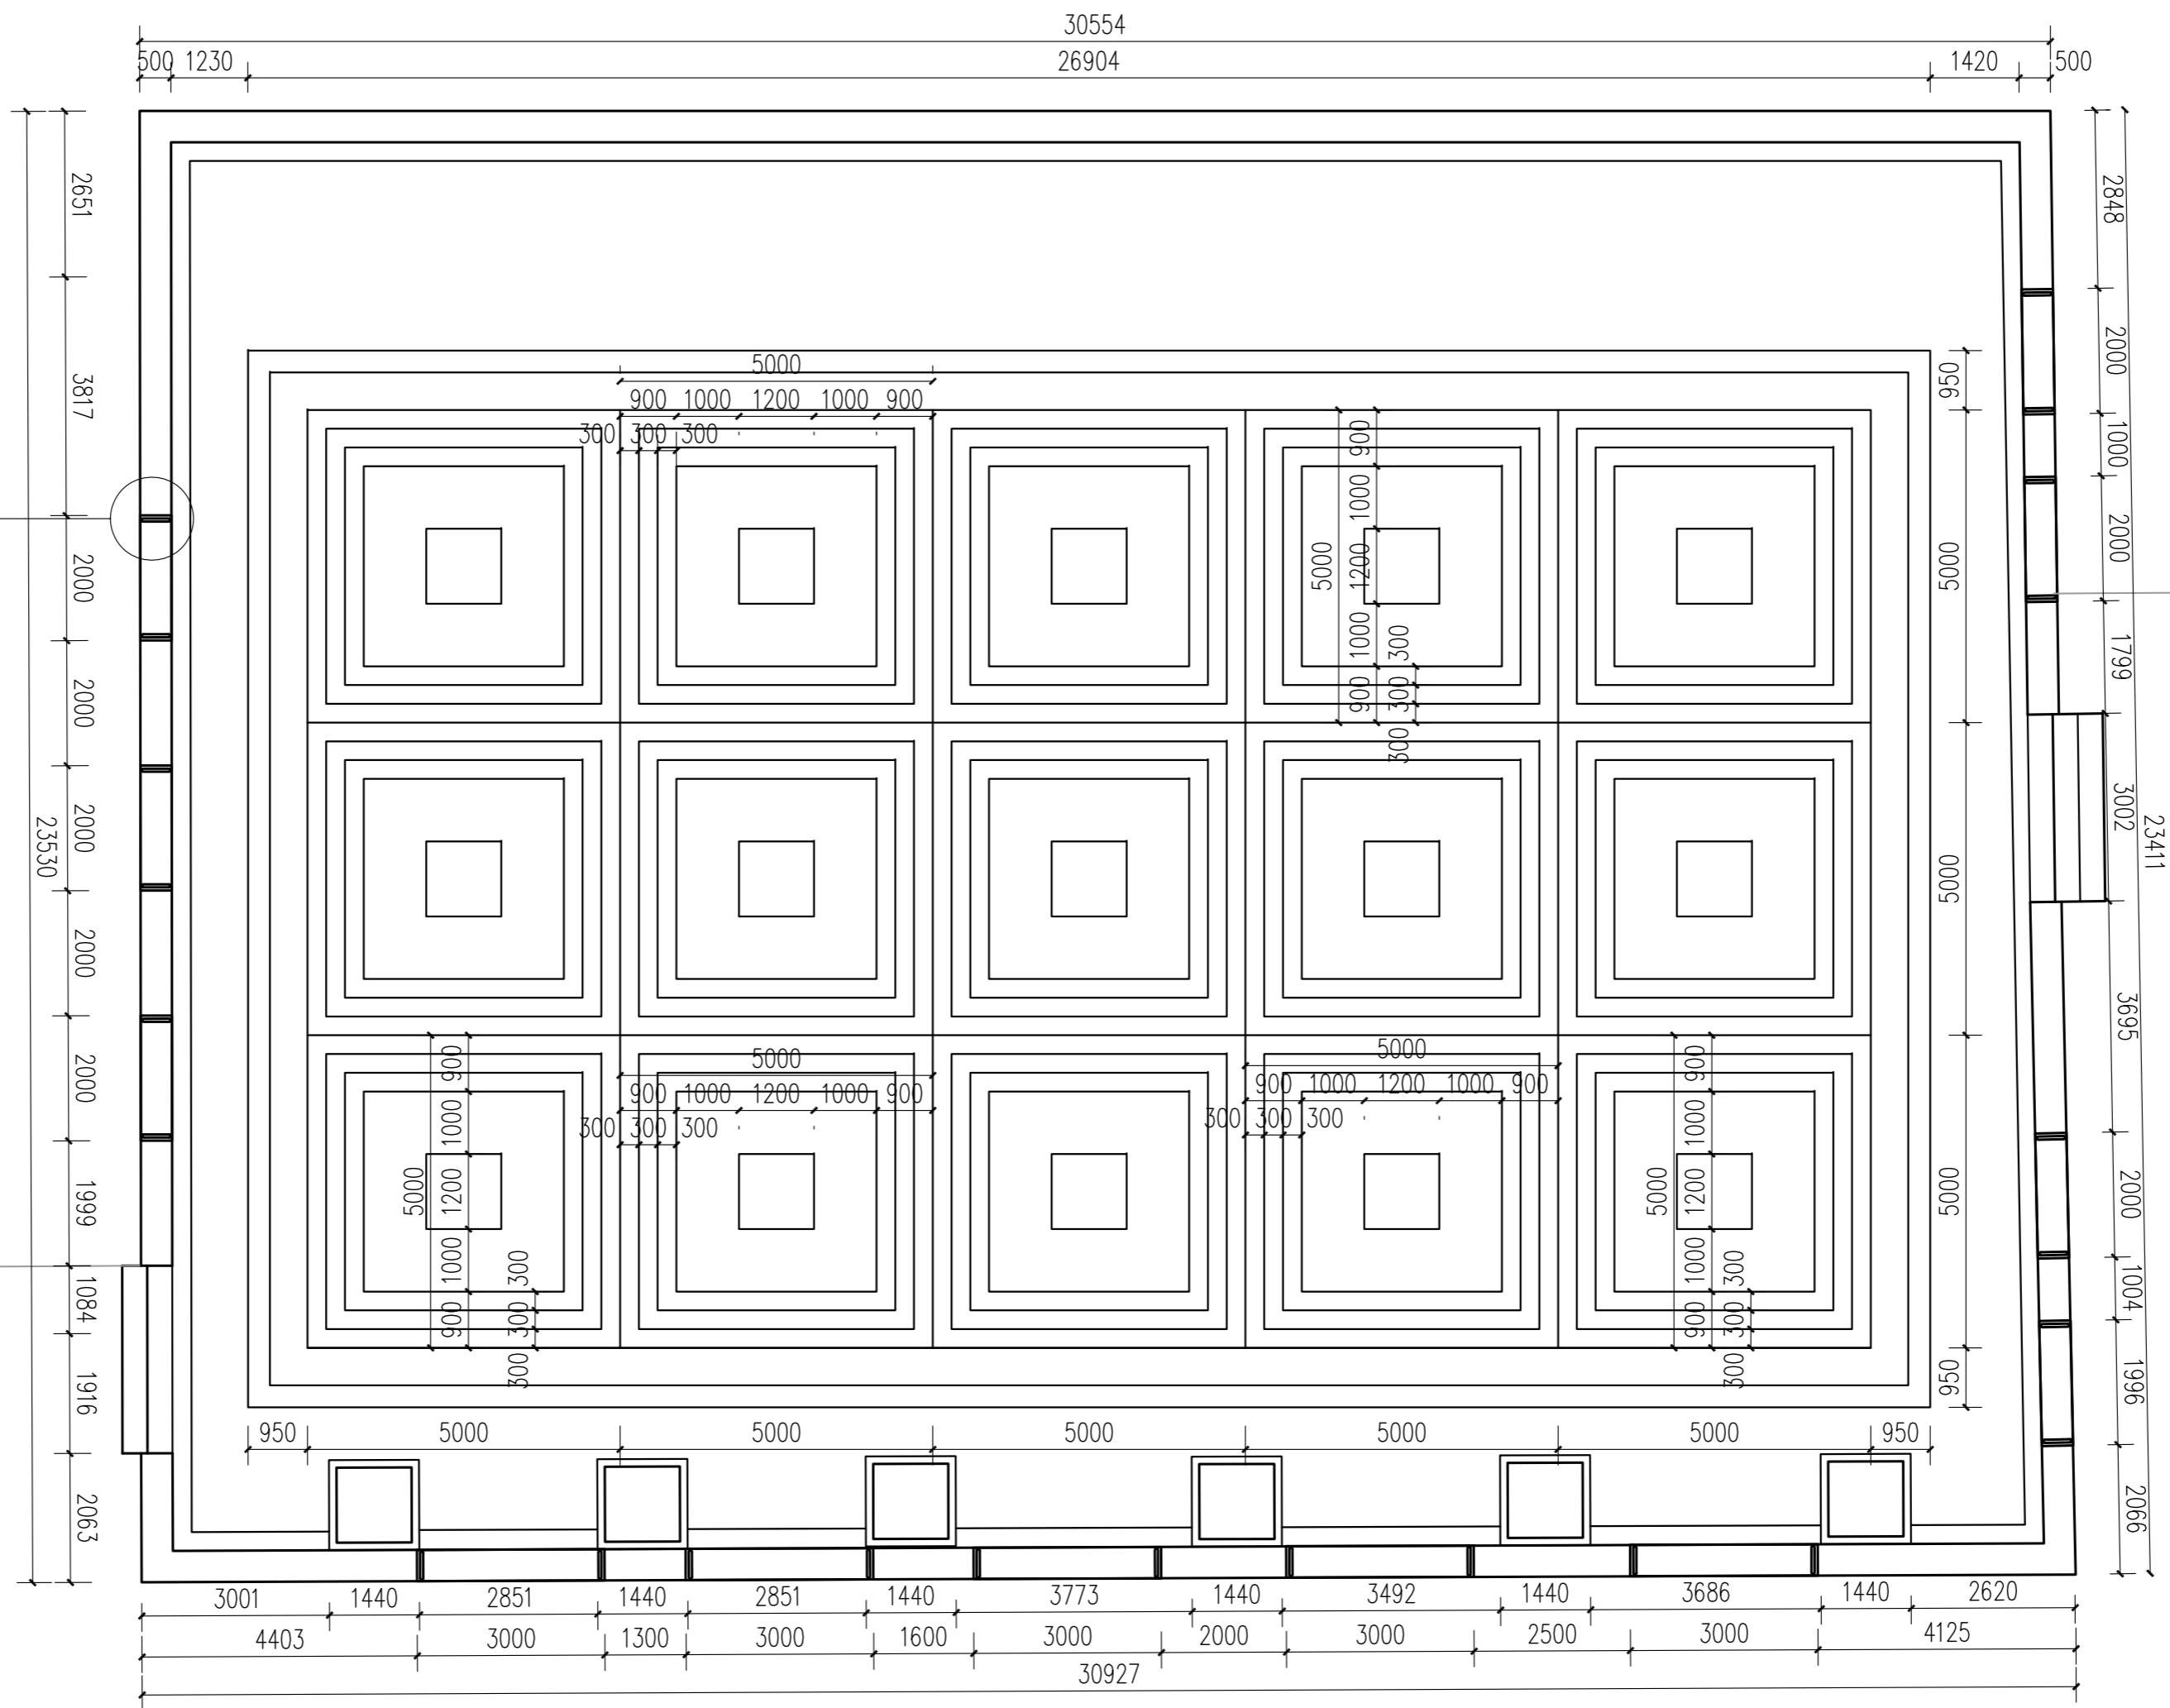

中国建科 中国城市建设研究院 CHINA URBAN CONSTRUCTION DESIGN & RESEARCH INSTITUTE				项目名称 PROJECT NO.				克拉玛依市克拉玛依区老旧小区、街区改造项目（二期） ——人民广场提升工程工作			
项目负责 DESIGN CHIEF				项目审核 VERIFIED BY				子项名称 SUB PROJECT NO.			
专业负责 DISCIPLINE CHIEF				设计 DESIGNER				图名 TITLE			
陈锦程				刘玉婷				广场三放线平面图			
日期 DATE				版本 VER. NO.				比例 SCALE			
2026. 02				1				图号 DWS. NO.			
								园初-03. 3			