


专业	给排水	暖通	电气	结构	景观	建筑
负责人	张	李	王	赵	孙	周
审核人	张	李	王	赵	孙	周
审批人	张	李	王	赵	孙	周

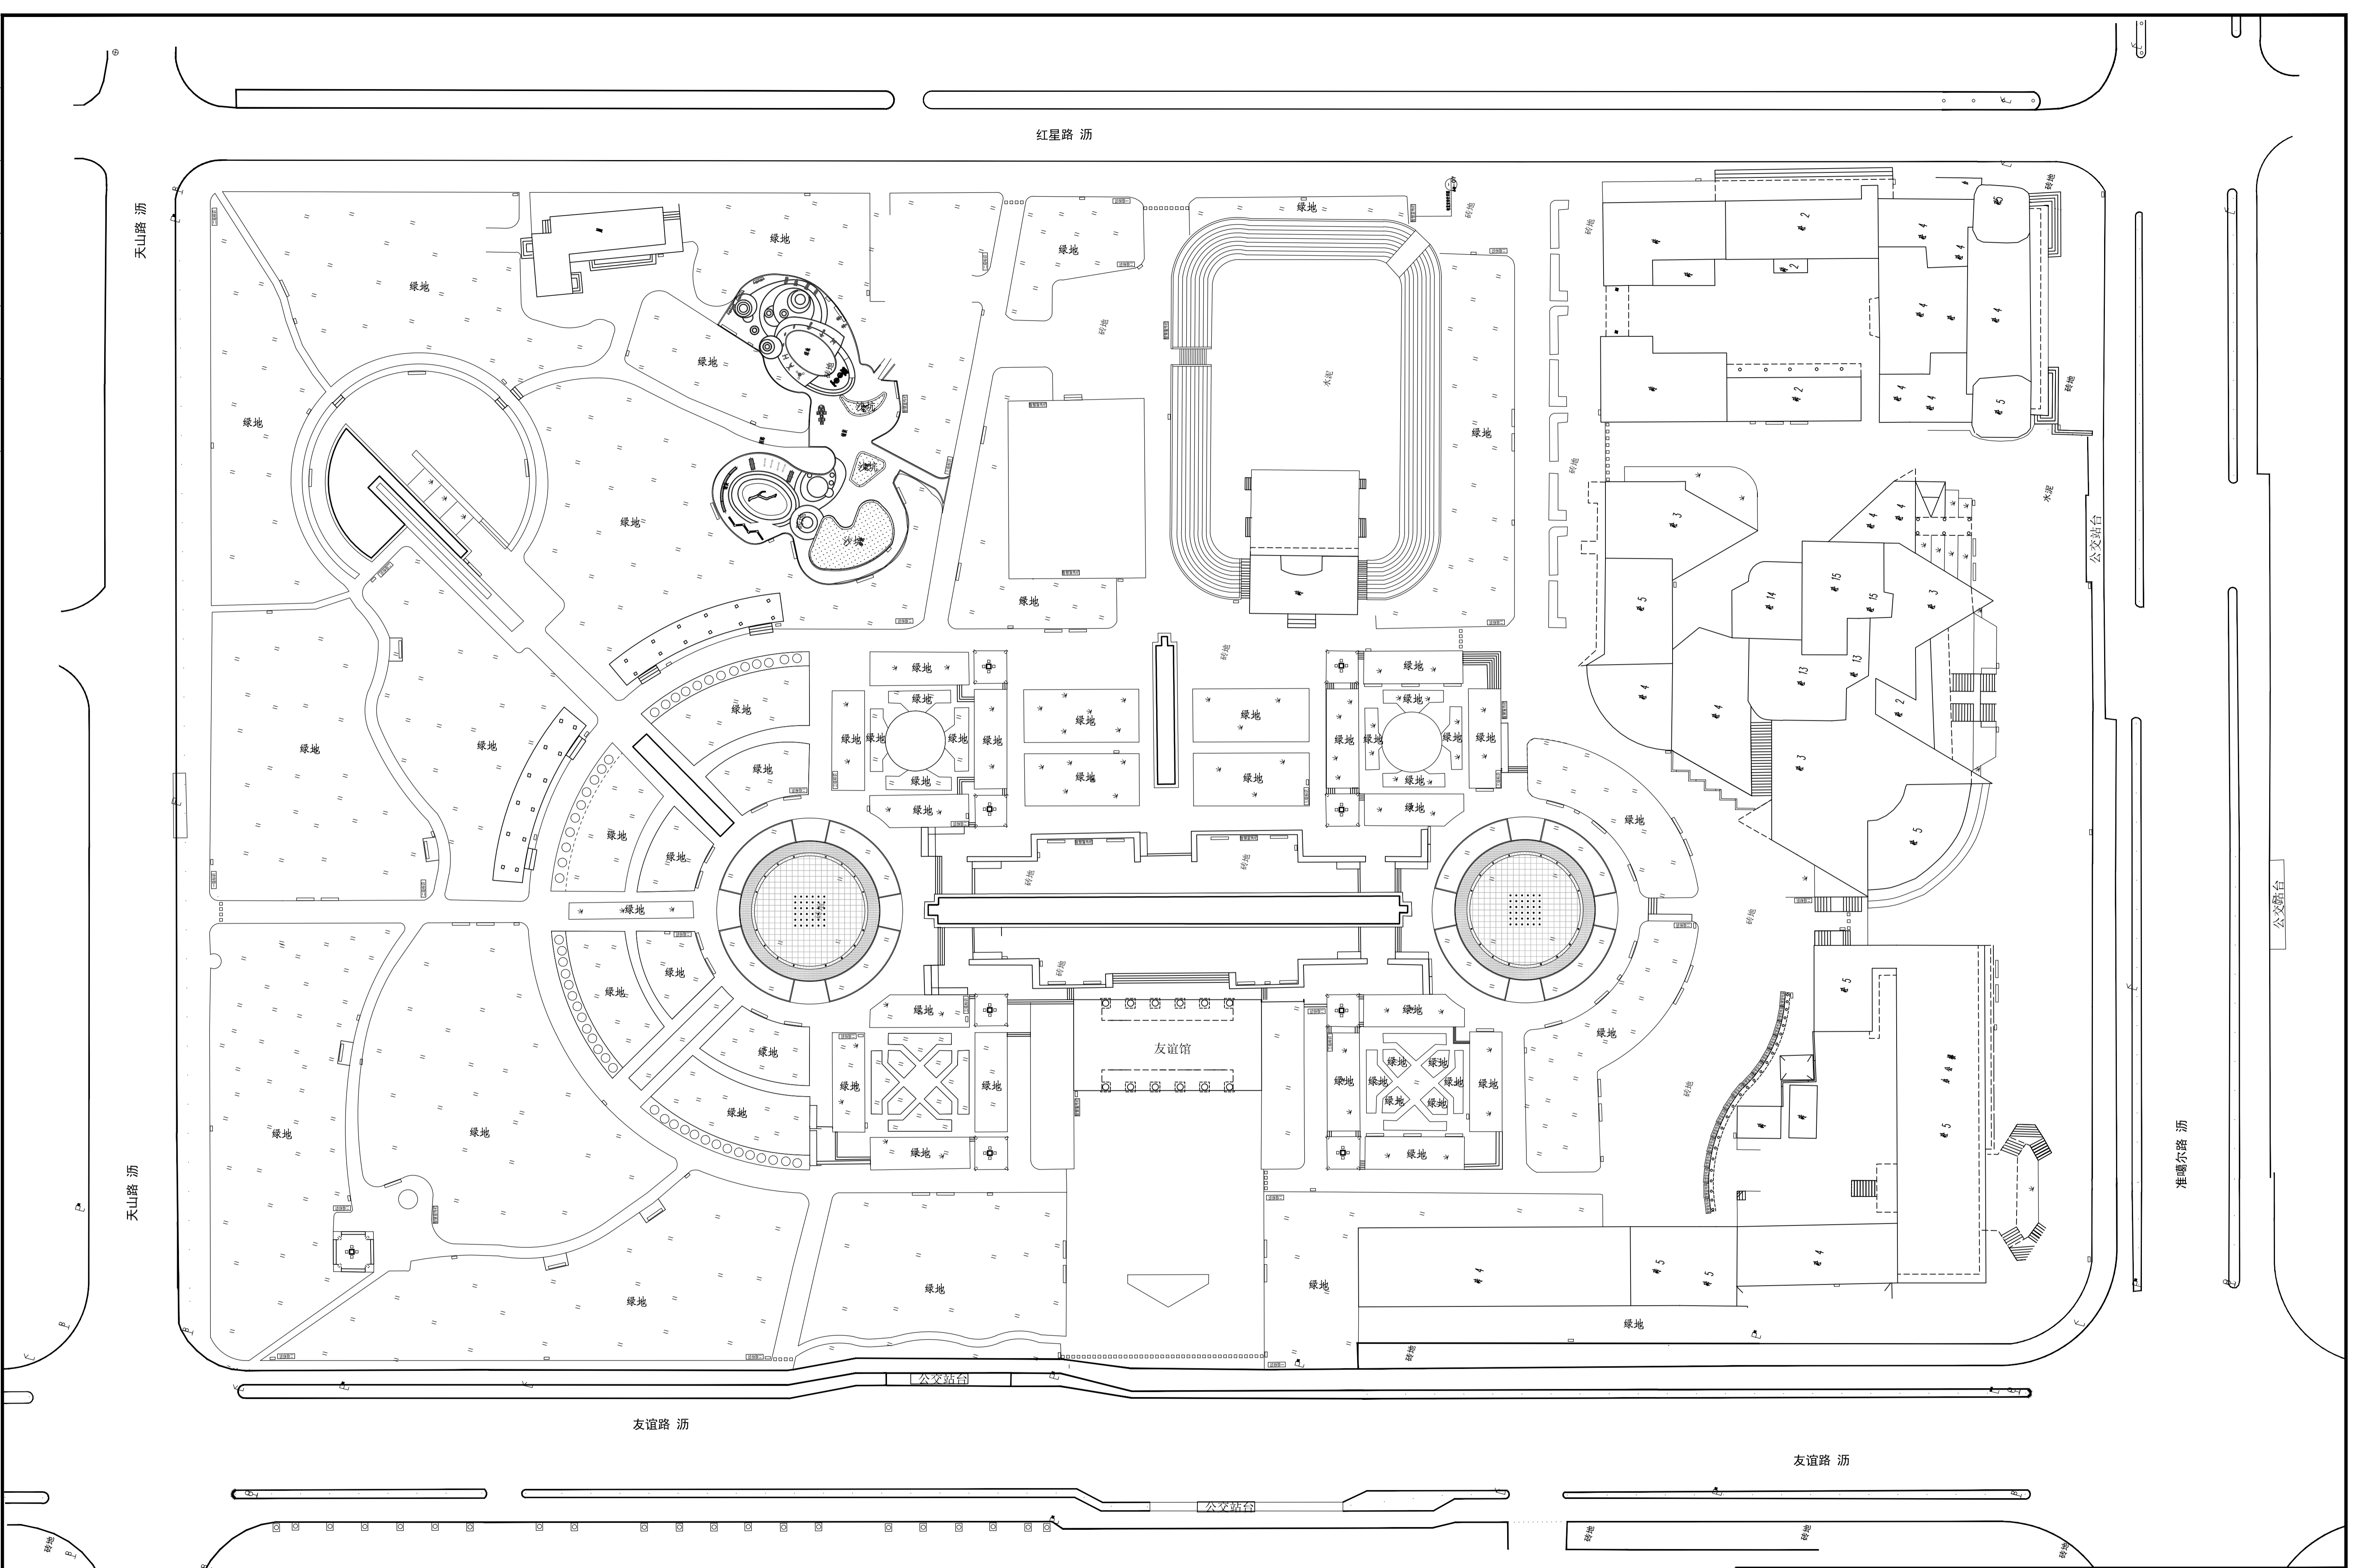

隔离墩

垃圾桶

座椅

一级标识

一级标识

二级标识

一级标识

三级标识

三级标识

组合桌凳

智慧宣传栏

智慧宣传栏

智慧宣传栏

智慧宣传栏

中国城市建设研究院 CHINA URBAN CONSTRUCTION RESEARCH & DESIGN INSTITUTE				项目名称 克拉玛依市克拉玛依老旧小区、街区改造项目（二期）	
项目编号 PROJECT NO.		设计阶段 DESIGN PHASE		初步设计	
子项名称 SUB ITEM		子项编号 SUB PROJECT NO.			
图名 TITLE		人民广场总平面图			
比例 SCALE		1:500		图号 DWG. NO.	
日期 DATE		2026.02		总初-01	
审定 APPROVED BY	李凡	校核 CHECKED BY	伍开峰		
审核 VERIFIED BY	郑爽	设计 DESIGNER	刘玉婷		
项目负责 DESIGN CHIEF	裴文洋	版次 VER. NO.	1		
专业负责 DISCIPLINE CHIEF	陈锦程	日期 DATE	2026.02		