




1 一级标识立面图 1:15

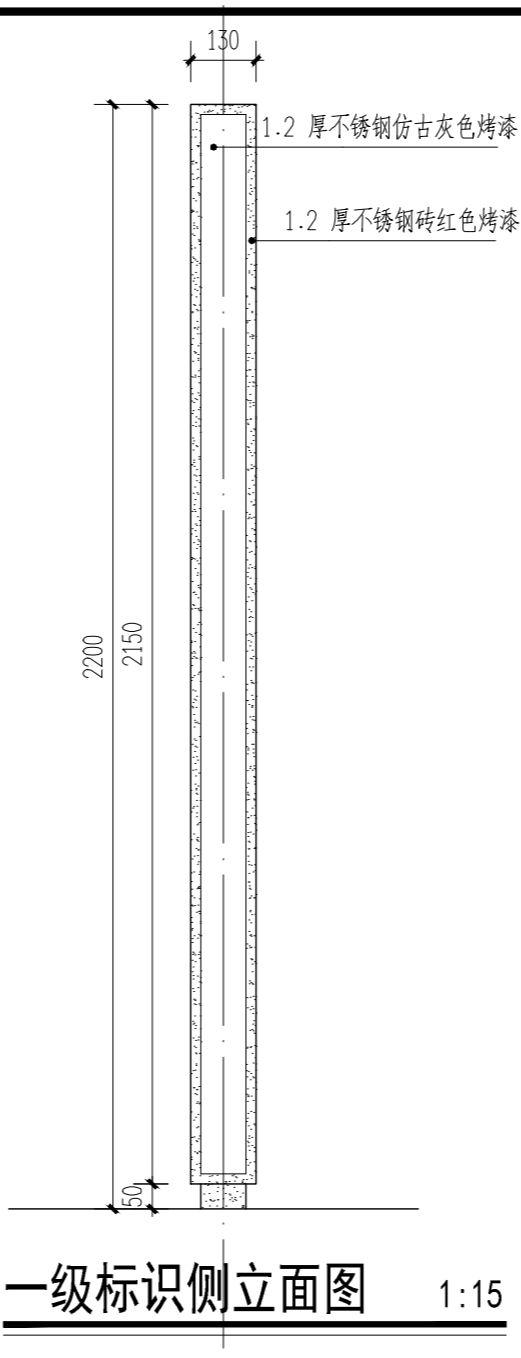

一级标识侧立面图 1:15

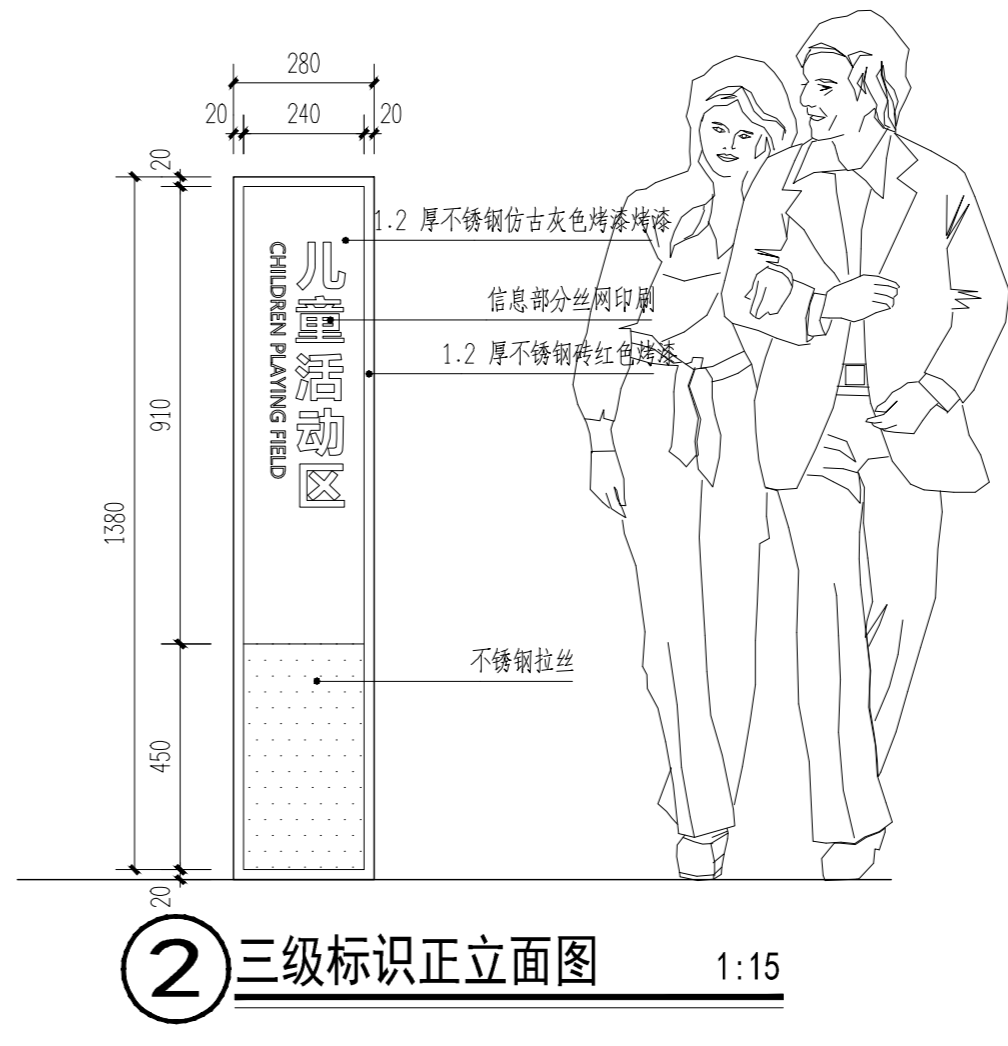


2 三级标识正立面图 1:15

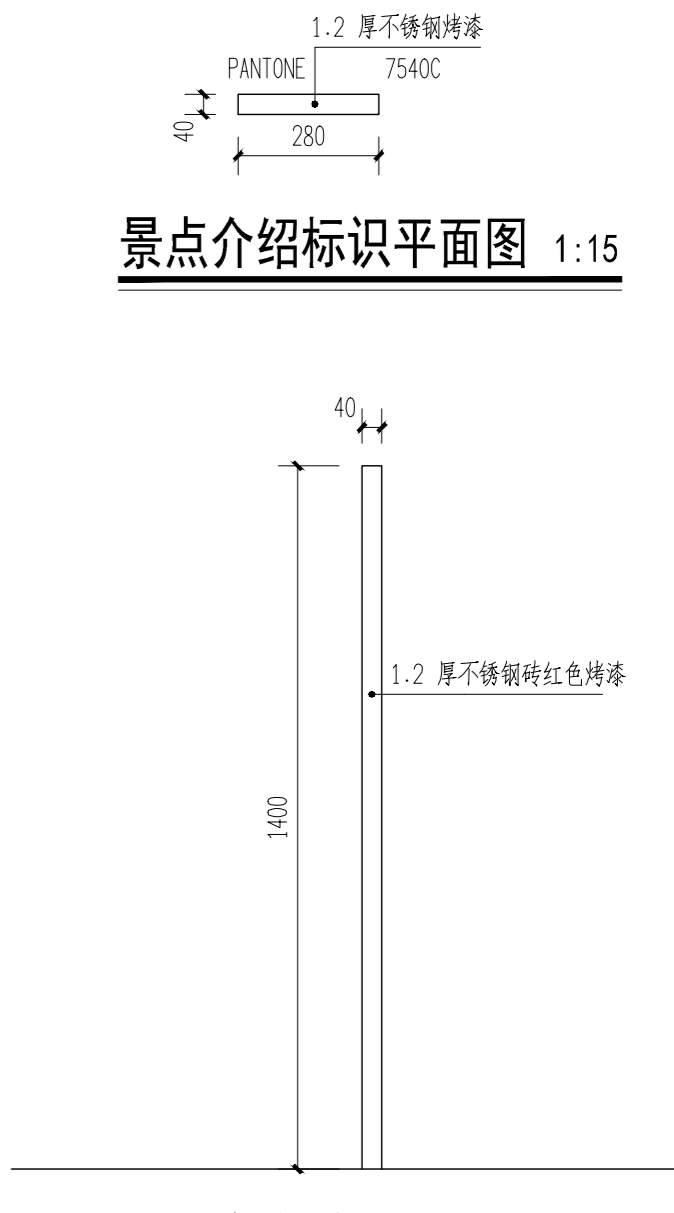


景点介绍标识平面图 1:15


三级标识侧立面图 1:15

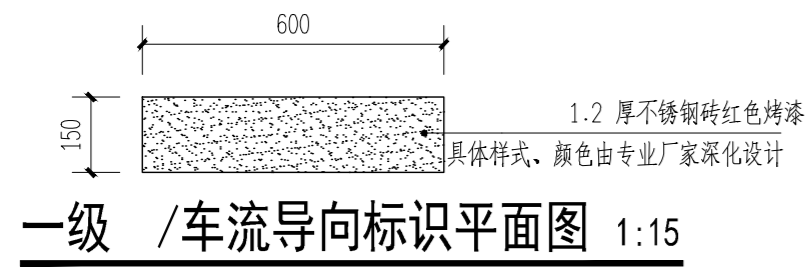


一级 /车流导向标识平面图 1:15

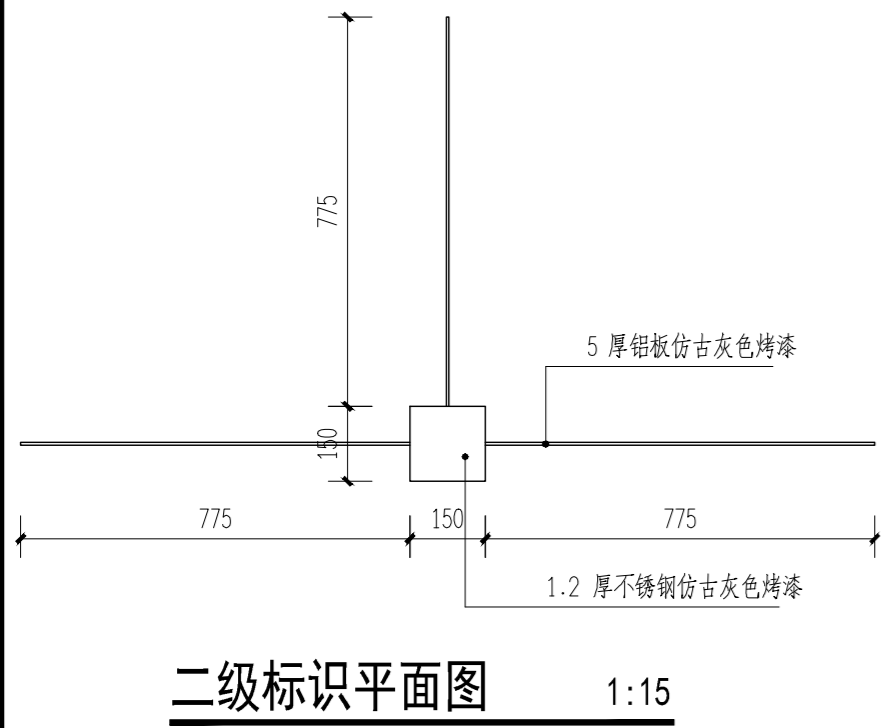


二级标识平面图 1:15

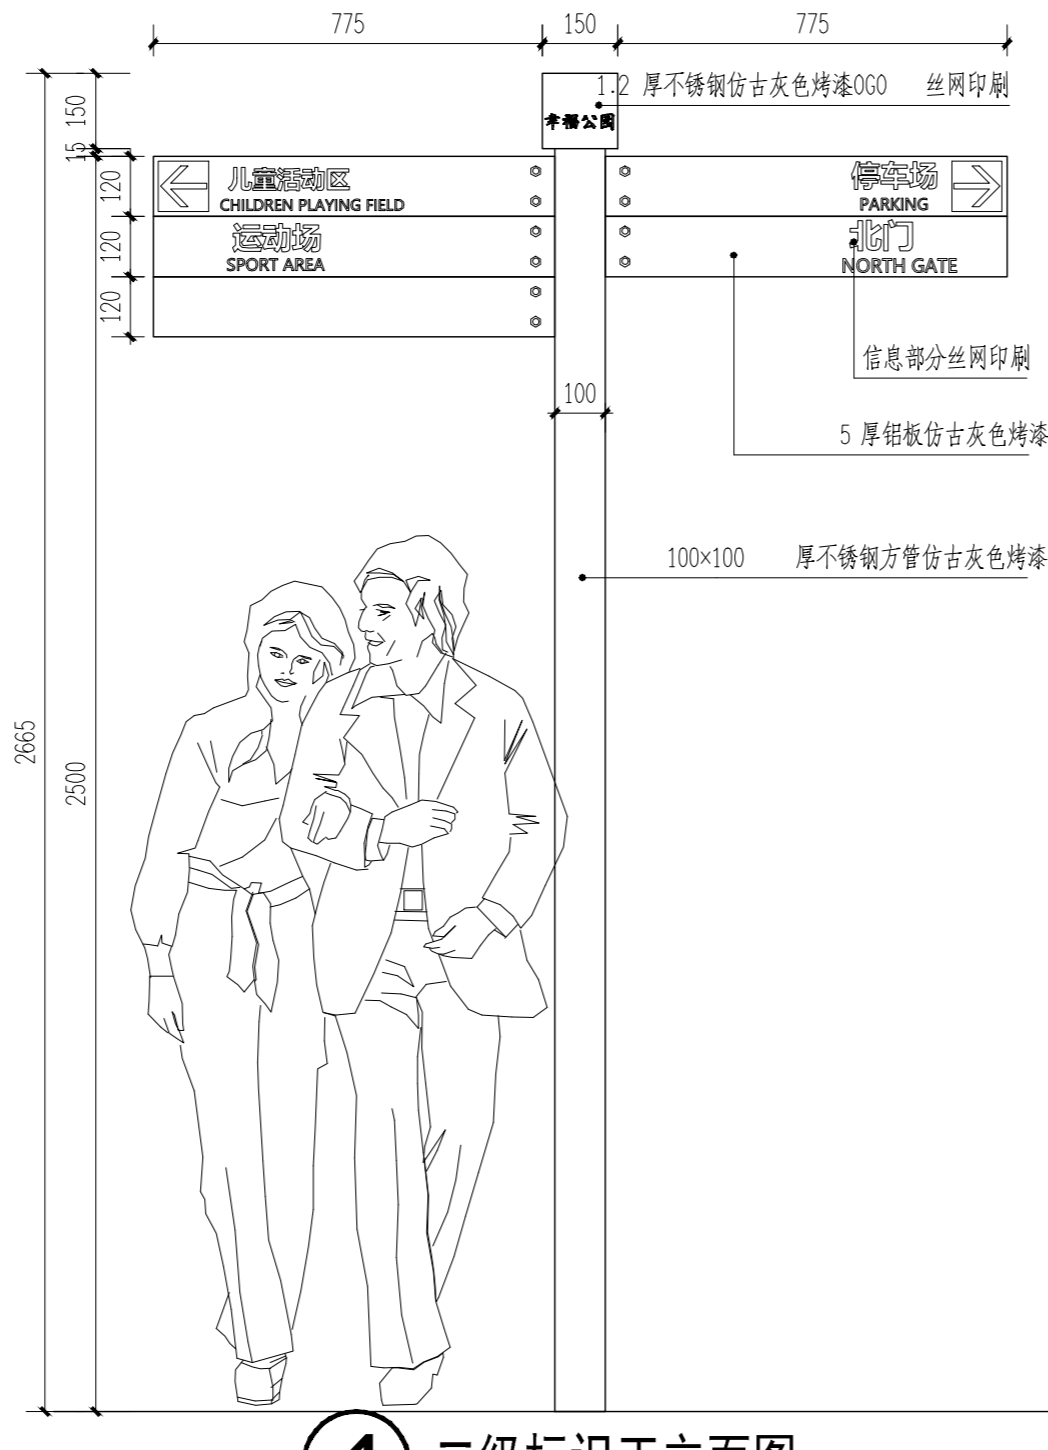

4 二级标识正立面图 1:15

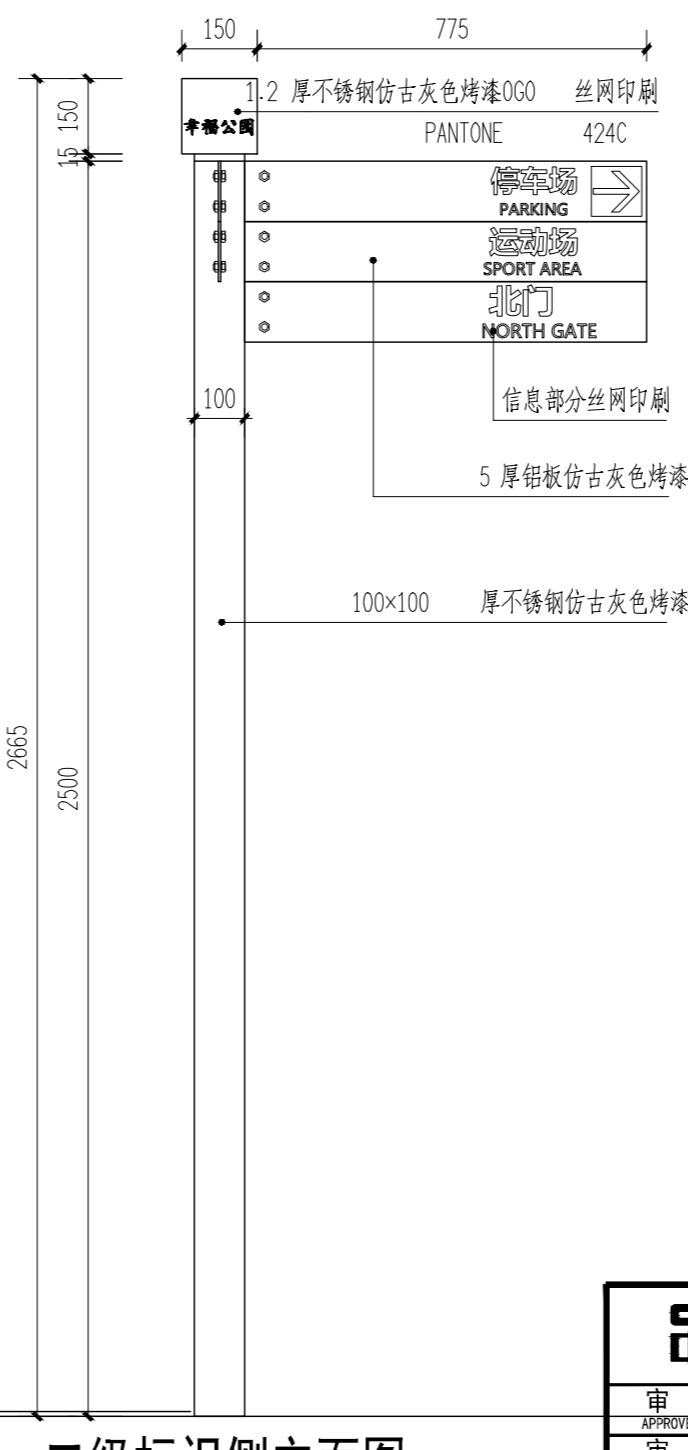

二级标识侧立面图 1:15

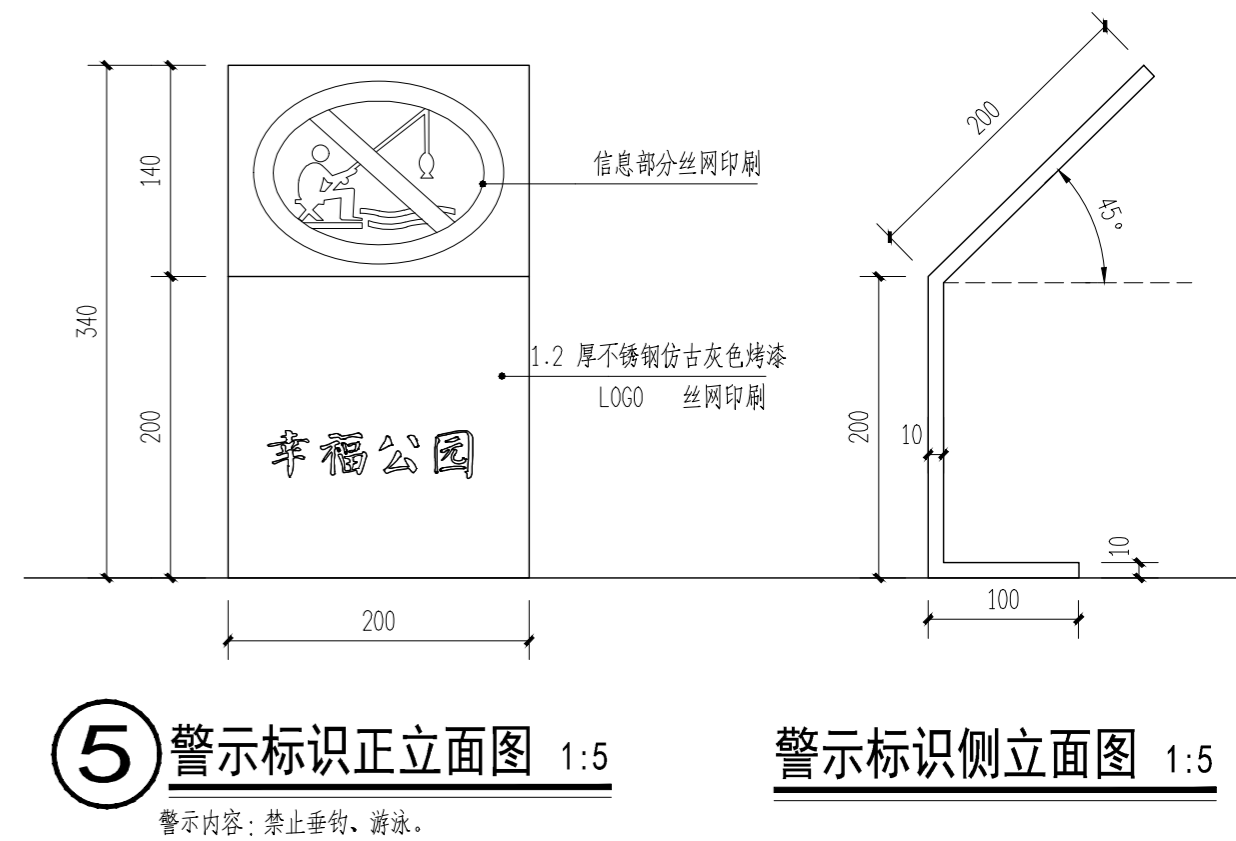

5 警示标识正立面图 1:5

警示标识侧立面图 1:5

中国建科 中国城市建设研究院 CHINA URBAN CONSTRUCTION DESIGN & RESEARCH INSTITUTE				项目名称 PROJECT	克拉玛依市克拉玛依区老旧小区、街区改造项目（二期） —人民广场提升工程工作		
审定 APPROVED BY	李凡	校核 CHECKED BY	伍开峰	项目编号 PROJECT NO.	设计阶段 DESIGN PHASE	初步设计	
审核 VERIFIED BY	郑爽	设计 DESIGNER	刘玉婷	子项名称 SUB ITEM	街区改造	子项编号 SUB PROJECT NO.	
项目负责 DESIGN CHIEF	裴文洋	版次 VER. NO.	1	图名 TITLE	标识详图		
专业负责 DISCIPLINE CHIEF	陈锦程	日期 DATE	2026.02	比例 SCALE		图号 DWG. NO.	品初-01