




1 特色树池一平面图
SCALE 1:15

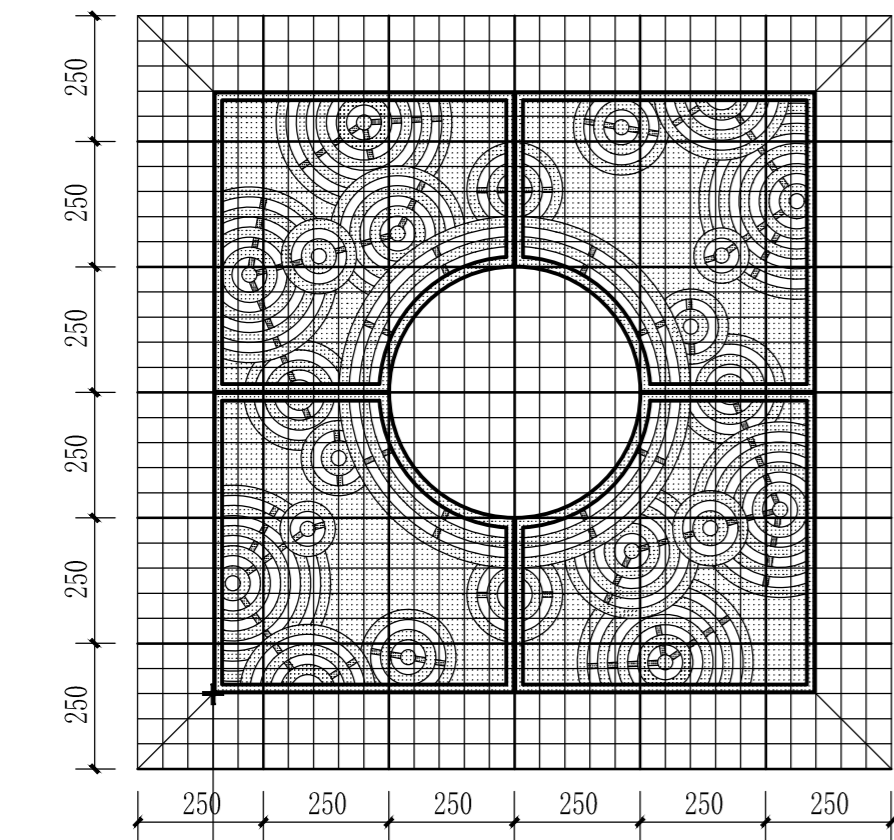


2 氧化钢板篦子网格放样图
SCALE 1:15

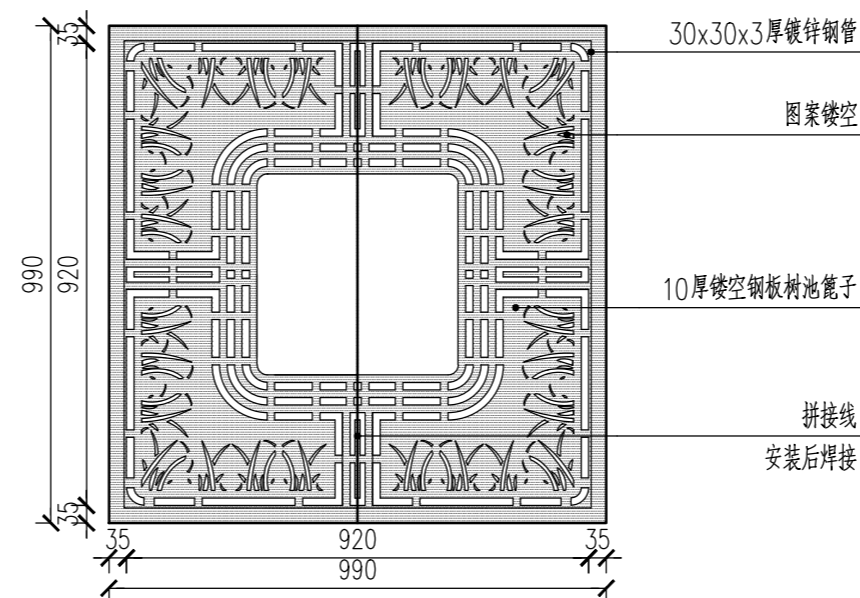

4 树池篦子二平面图
SCALE 1:15

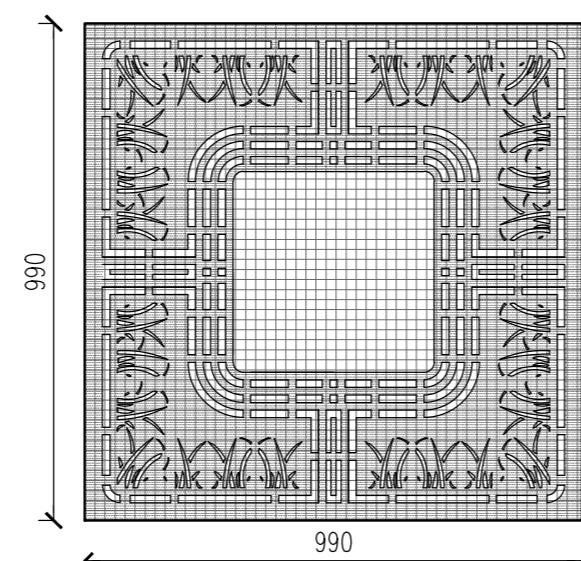

5 树池篦子网格放样图
SCALE 1:15
注: 网格间距为20x20mm。

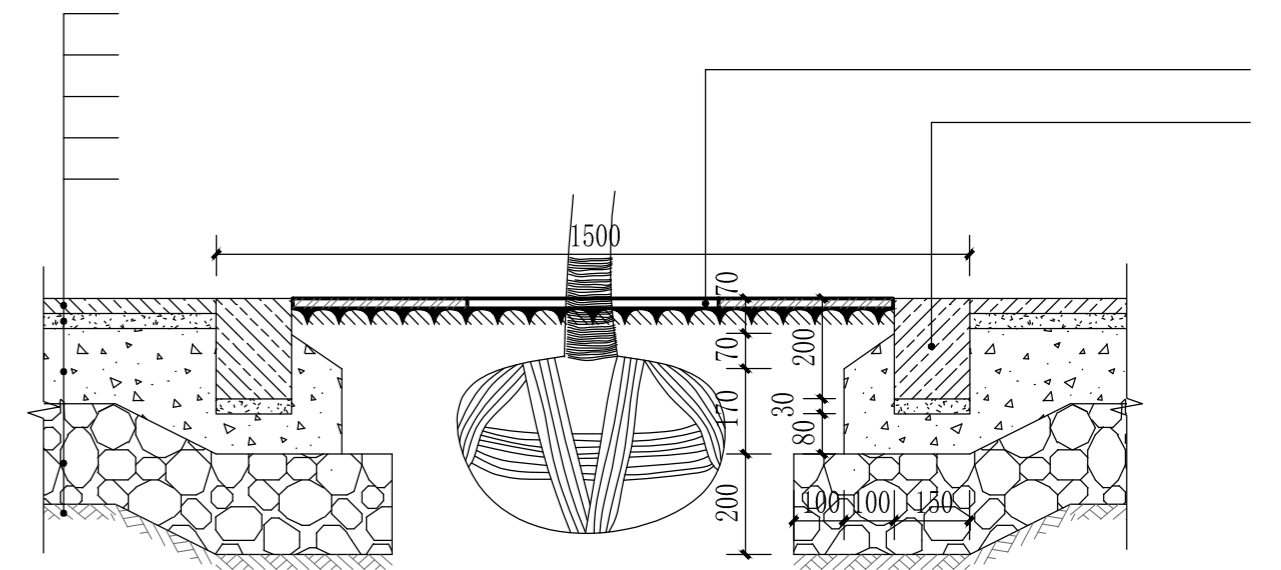

7 特色树池断面图
SCALE 1:15



6 树池篦子意向图

中国建科 中国城市建设研究院 CHINA URBAN CONSTRUCTION DESIGN & RESEARCH INSTITUTE				项目名称 PROJECT	克拉玛依市克拉玛依区老旧小区、街区改造项目（二期） —人民广场提升工程工作		
审定 APPROVED BY	李凡	校核 CHECKED BY	伍开峰	项目编号 PROJECT NO.	设计阶段 DESIGN PHASE	初步设计	
审核 VERIFIED BY	郑爽	设计 DESIGNER	刘玉婷	子项名称 SUB ITEM	街区改造	子项编号 SUB PROJECT NO.	
项目负责 DESIGN CHIEF	裴文洋	版次 VER. NO.	1	图名 TITLE	树池篦子详图		
专业负责 DISCIPLINE CHIEF	陈锦程	日期 DATE	2026.02	比例 SCALE		图号 DWS. NO.	品初-06