



1 智慧宣传栏平面图 1:20

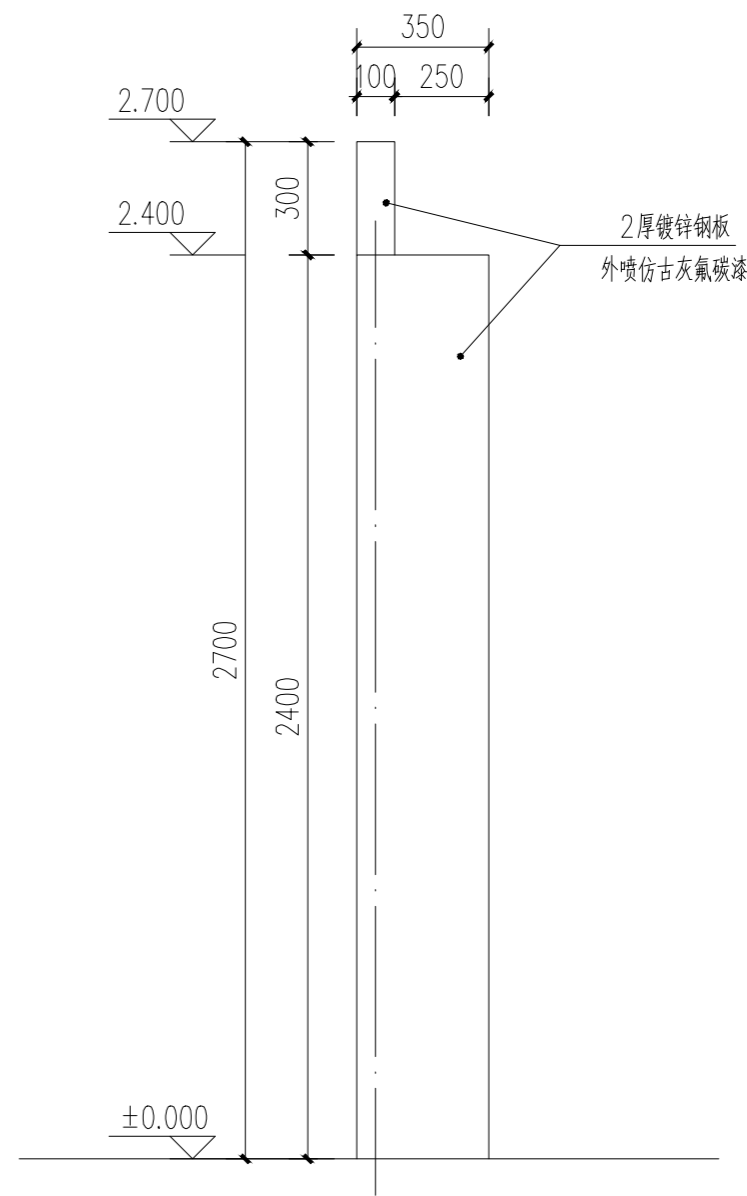

3 智慧宣传栏侧立面图 1:20

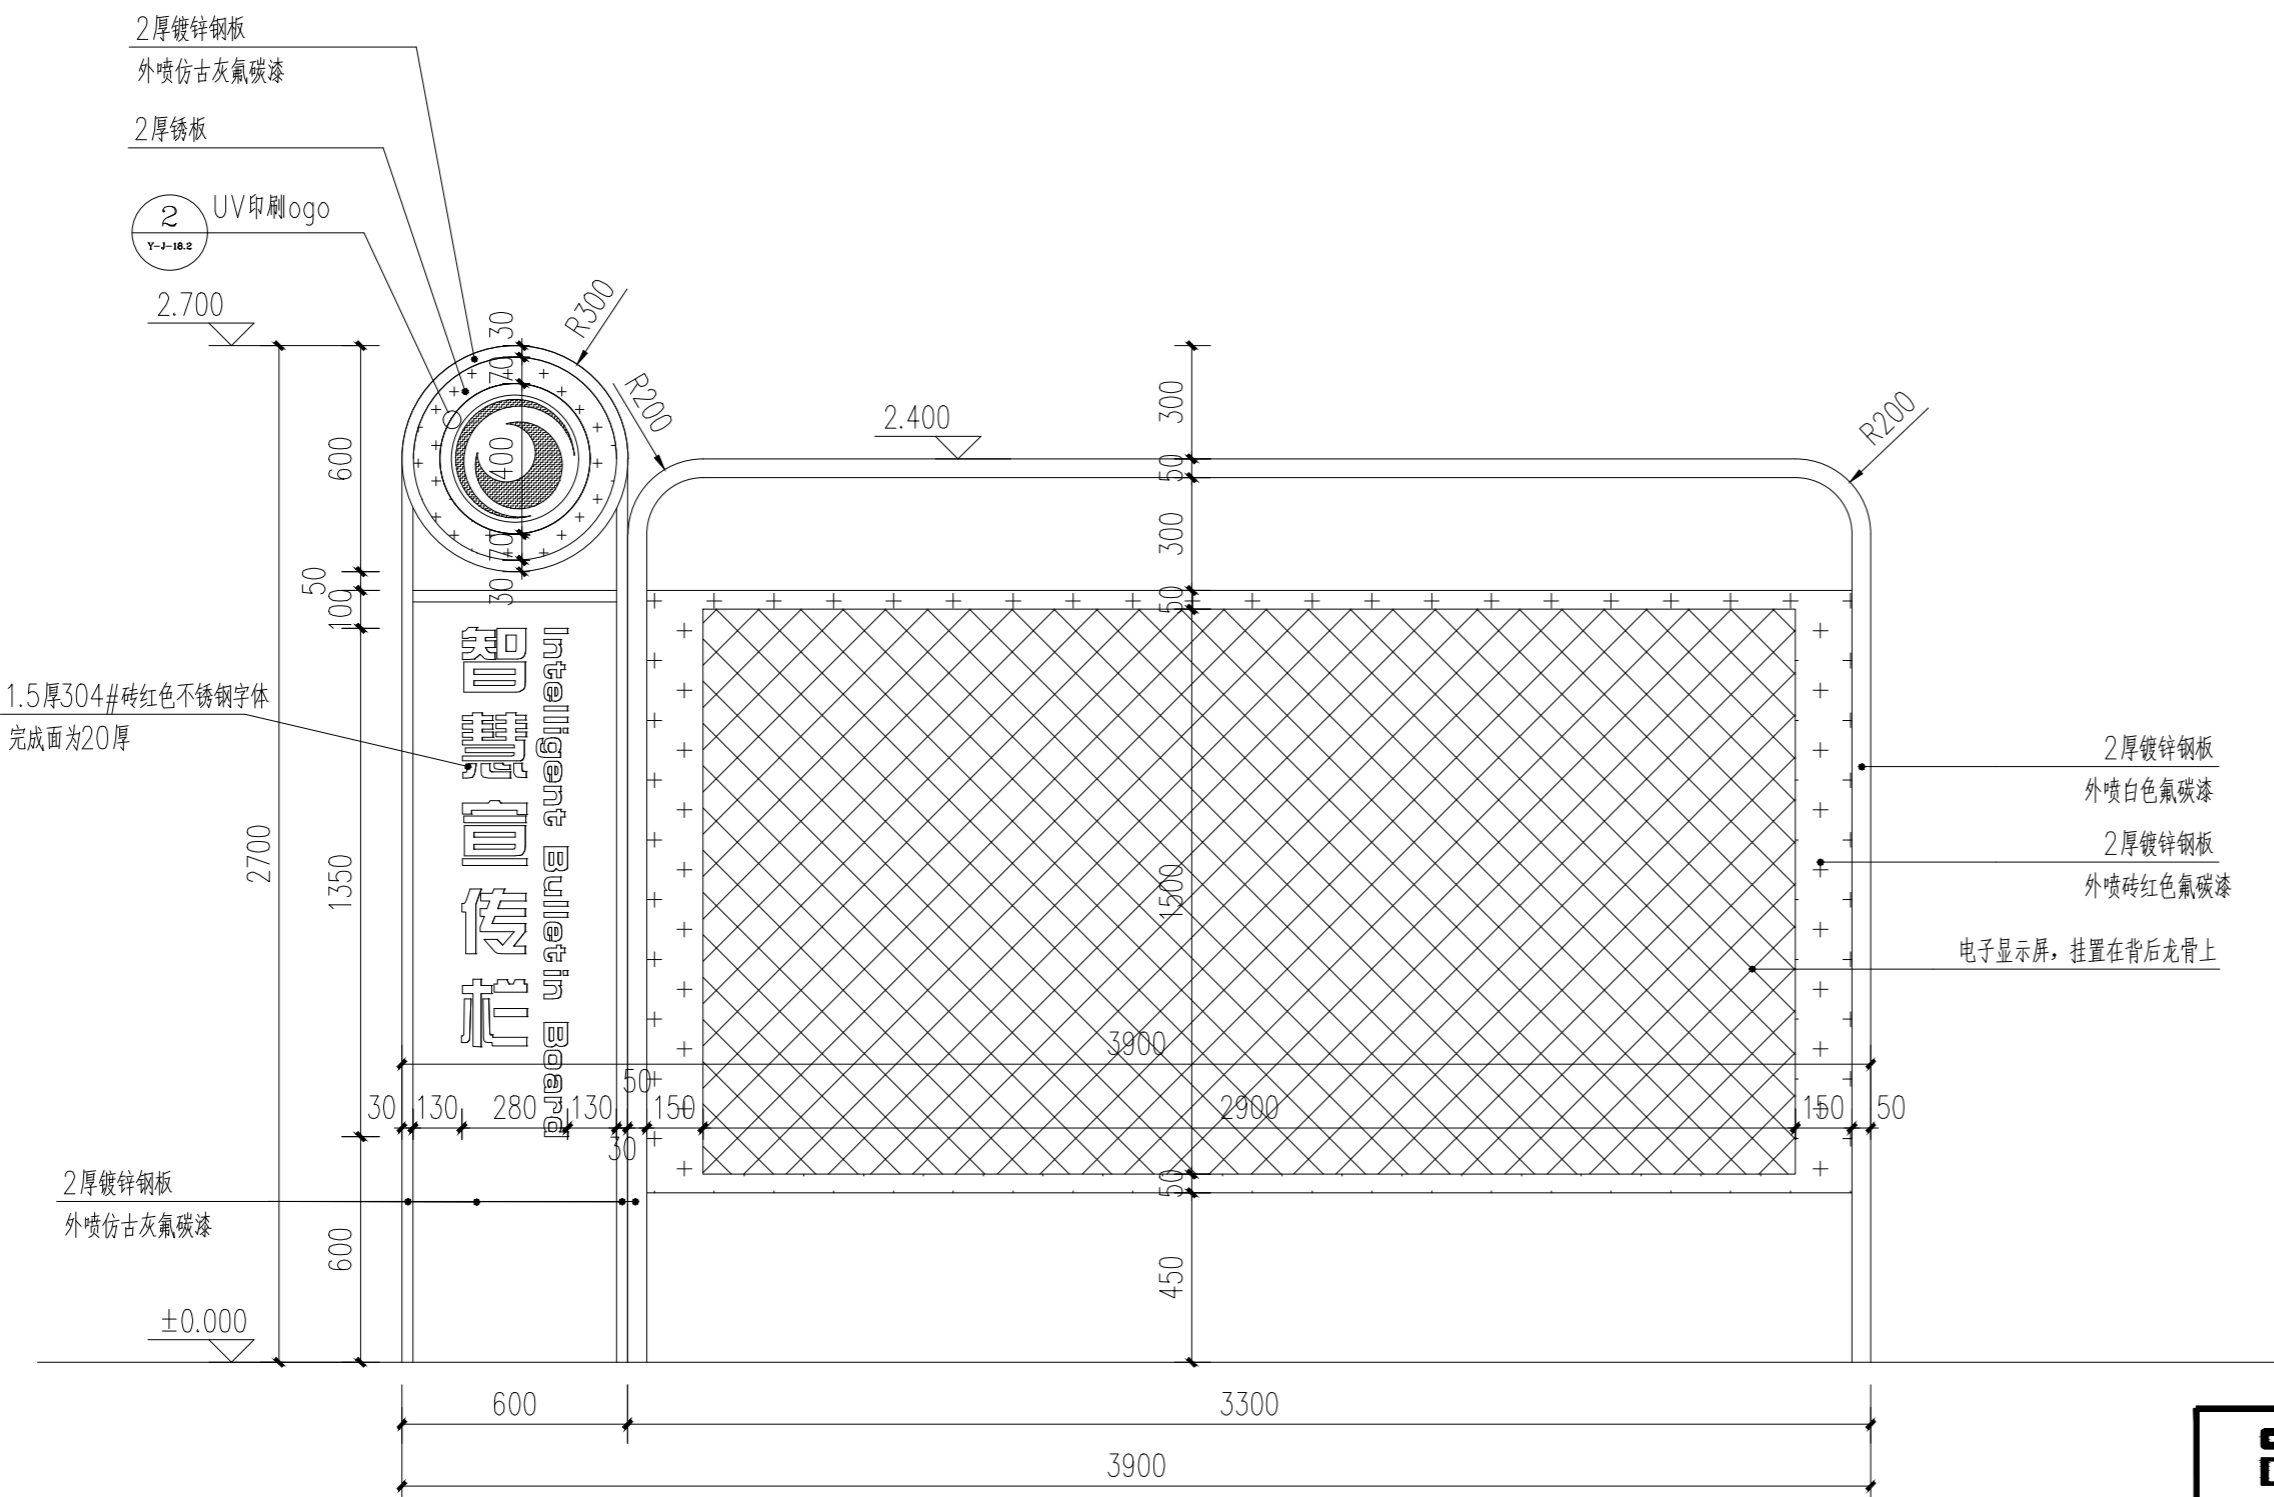

2 智慧宣传栏正立面图 1:20

说明：本图仅标识智能宣传栏外观样式，应由专业厂家整体深化设计、制作、安装。
彩色电子显示屏为LED 背光源，分辨率1920*1080，机身 为铝合金框、防爆玻璃，
具有防尘、防水雾功能，配置风冷恒温控制系统、立体声喇叭，满足户外使用。

中国建科 中国城市建设研究院 CHINA URBAN CONSTRUCTION DESIGN & RESEARCH INSTITUTE				项目名称 PROJECT	克拉玛依市克拉玛依区老旧小区、街区改造项目（二期） 一人民广场提升工程工作		
				项目编号 PROJECT NO.		设计阶段 DESIGN PHASE	初步设计
审 定 APPROVED BY	李凡	李凡	校 核 CHECKED BY	伍开峰	伍开峰	子项名称 SUB ITEM	街区改造
审 核 VERIFIED BY	郑爽	郑爽	设 计 DESIGNER	刘玉婷	刘玉婷	子项编号 SUB PROJECT NO.	
项目负责 DESIGN CHIEF	裴文洋	裴文洋	版 次 VER. NO.	1		图 名 TITLE	智慧宣传栏详图
专业负责 DISCIPLINE CHIEF	陈锦程	陈锦程	日 期 DATE	2026. 02		比 例 SCALE	
						图 号 DWG. NO.	品初-07