




建设单位	监理单位	设计单位	施工单位
克拉玛依市克拉玛依区老旧小区、街区改造项目（二期）	克拉玛依市克拉玛依区老旧小区、街区改造项目（二期）	克拉玛依市克拉玛依区老旧小区、街区改造项目（二期）	克拉玛依市克拉玛依区老旧小区、街区改造项目（二期）
克拉玛依市克拉玛依区老旧小区、街区改造项目（二期）	克拉玛依市克拉玛依区老旧小区、街区改造项目（二期）	克拉玛依市克拉玛依区老旧小区、街区改造项目（二期）	克拉玛依市克拉玛依区老旧小区、街区改造项目（二期）
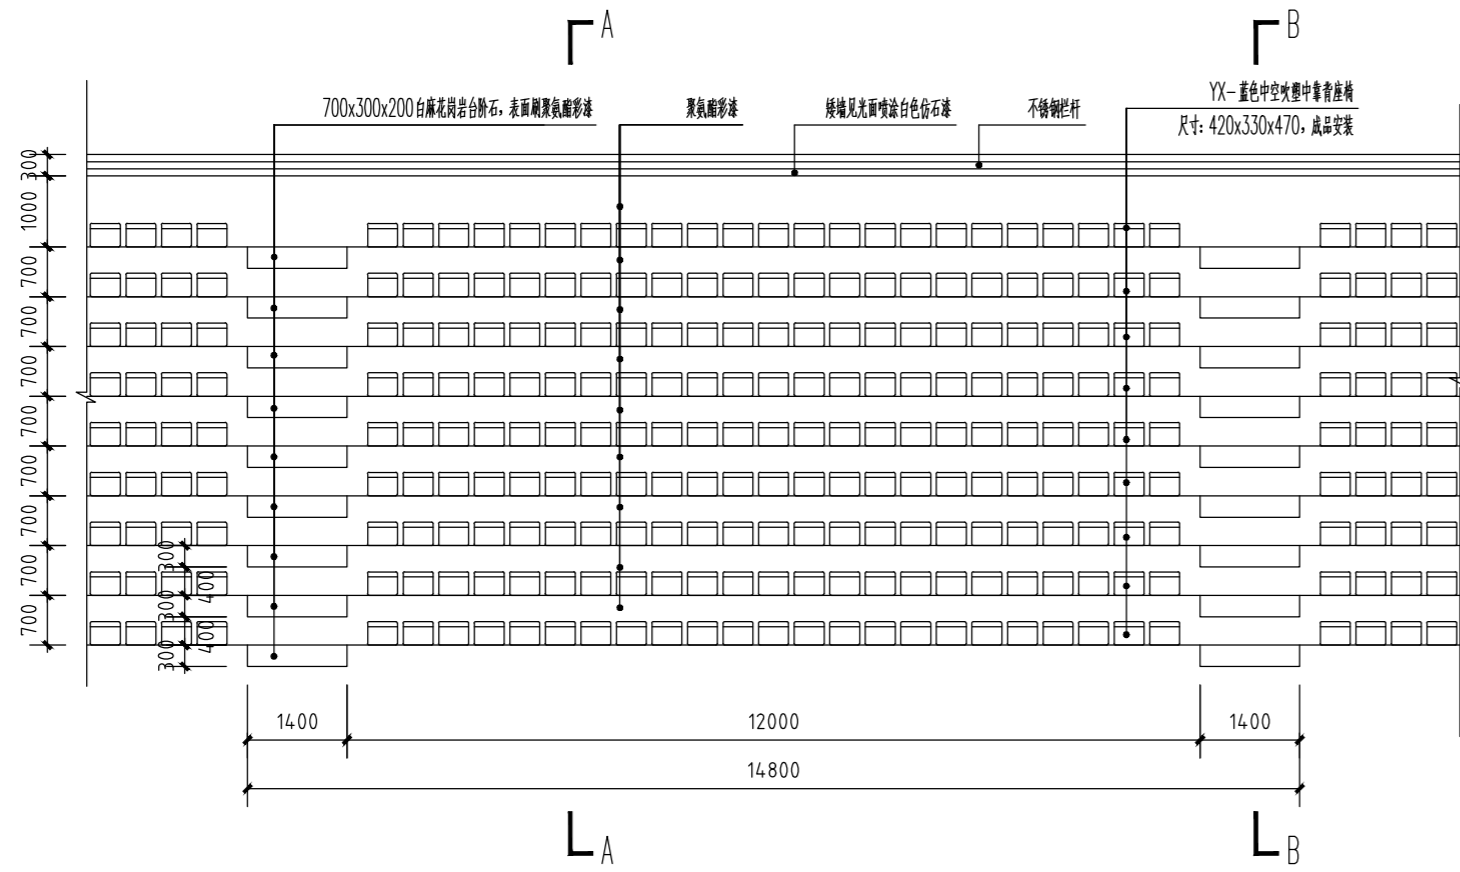


① 工会球场看台平面图  
1:100

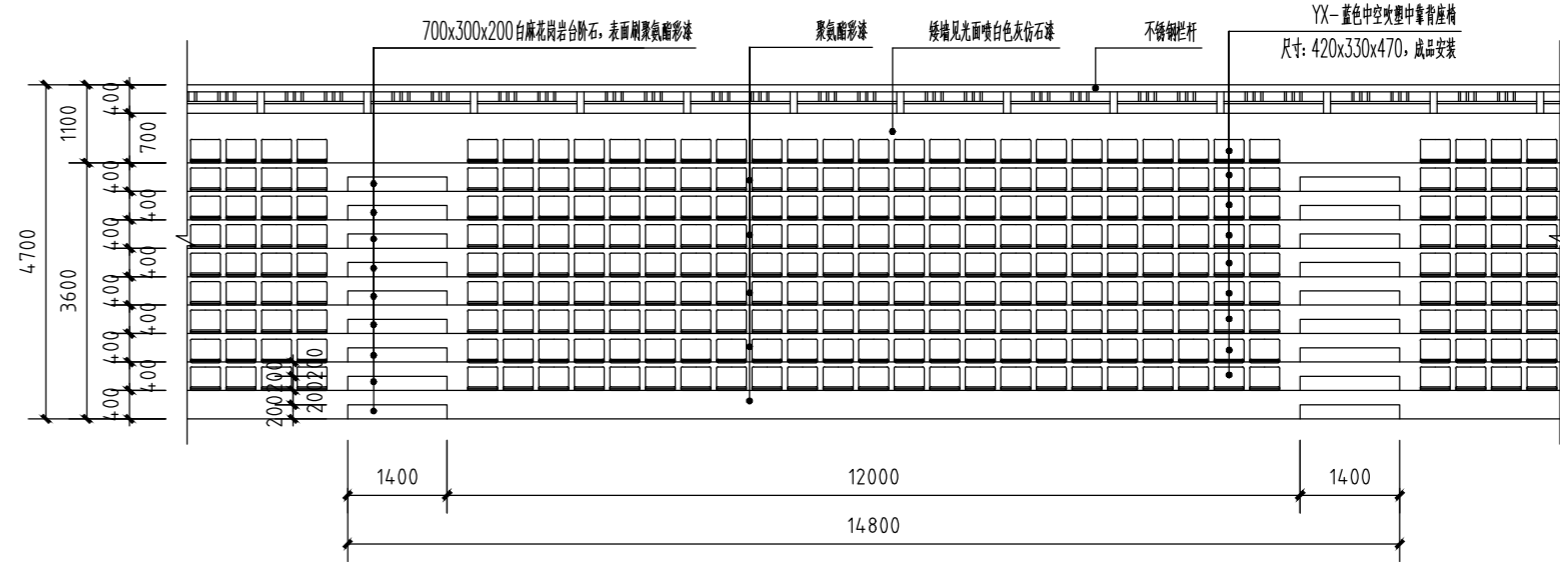


② 工会球场看台立面图  
1:100

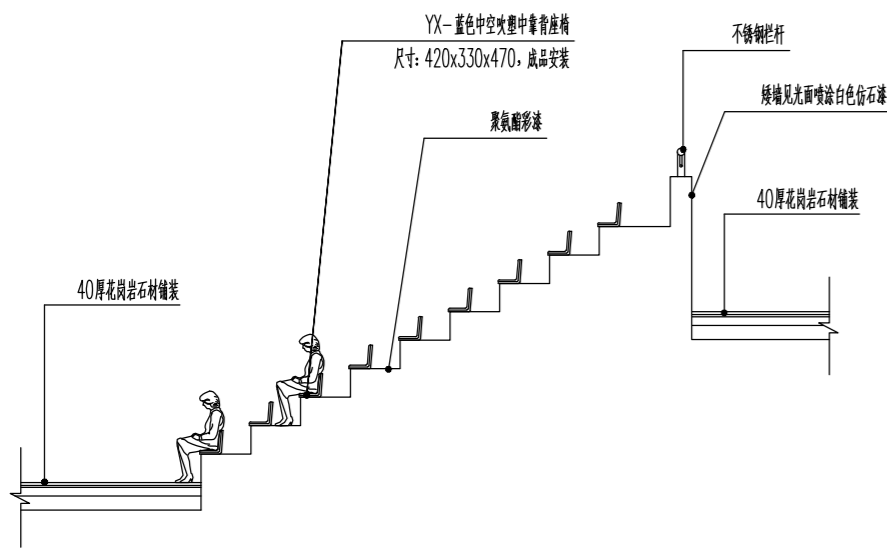

③ 工会球场看台A-A剖面图  
1:100

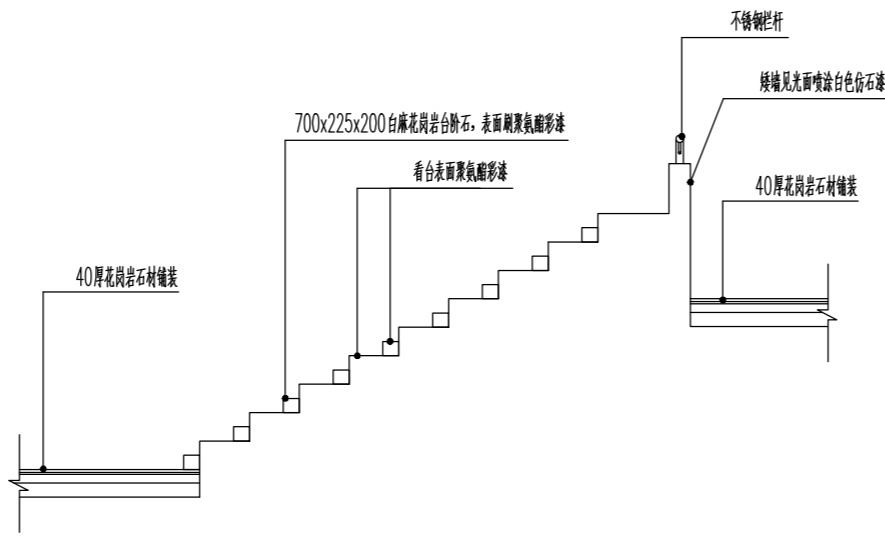


④ 工会球场看台B-B剖面图  
1:100

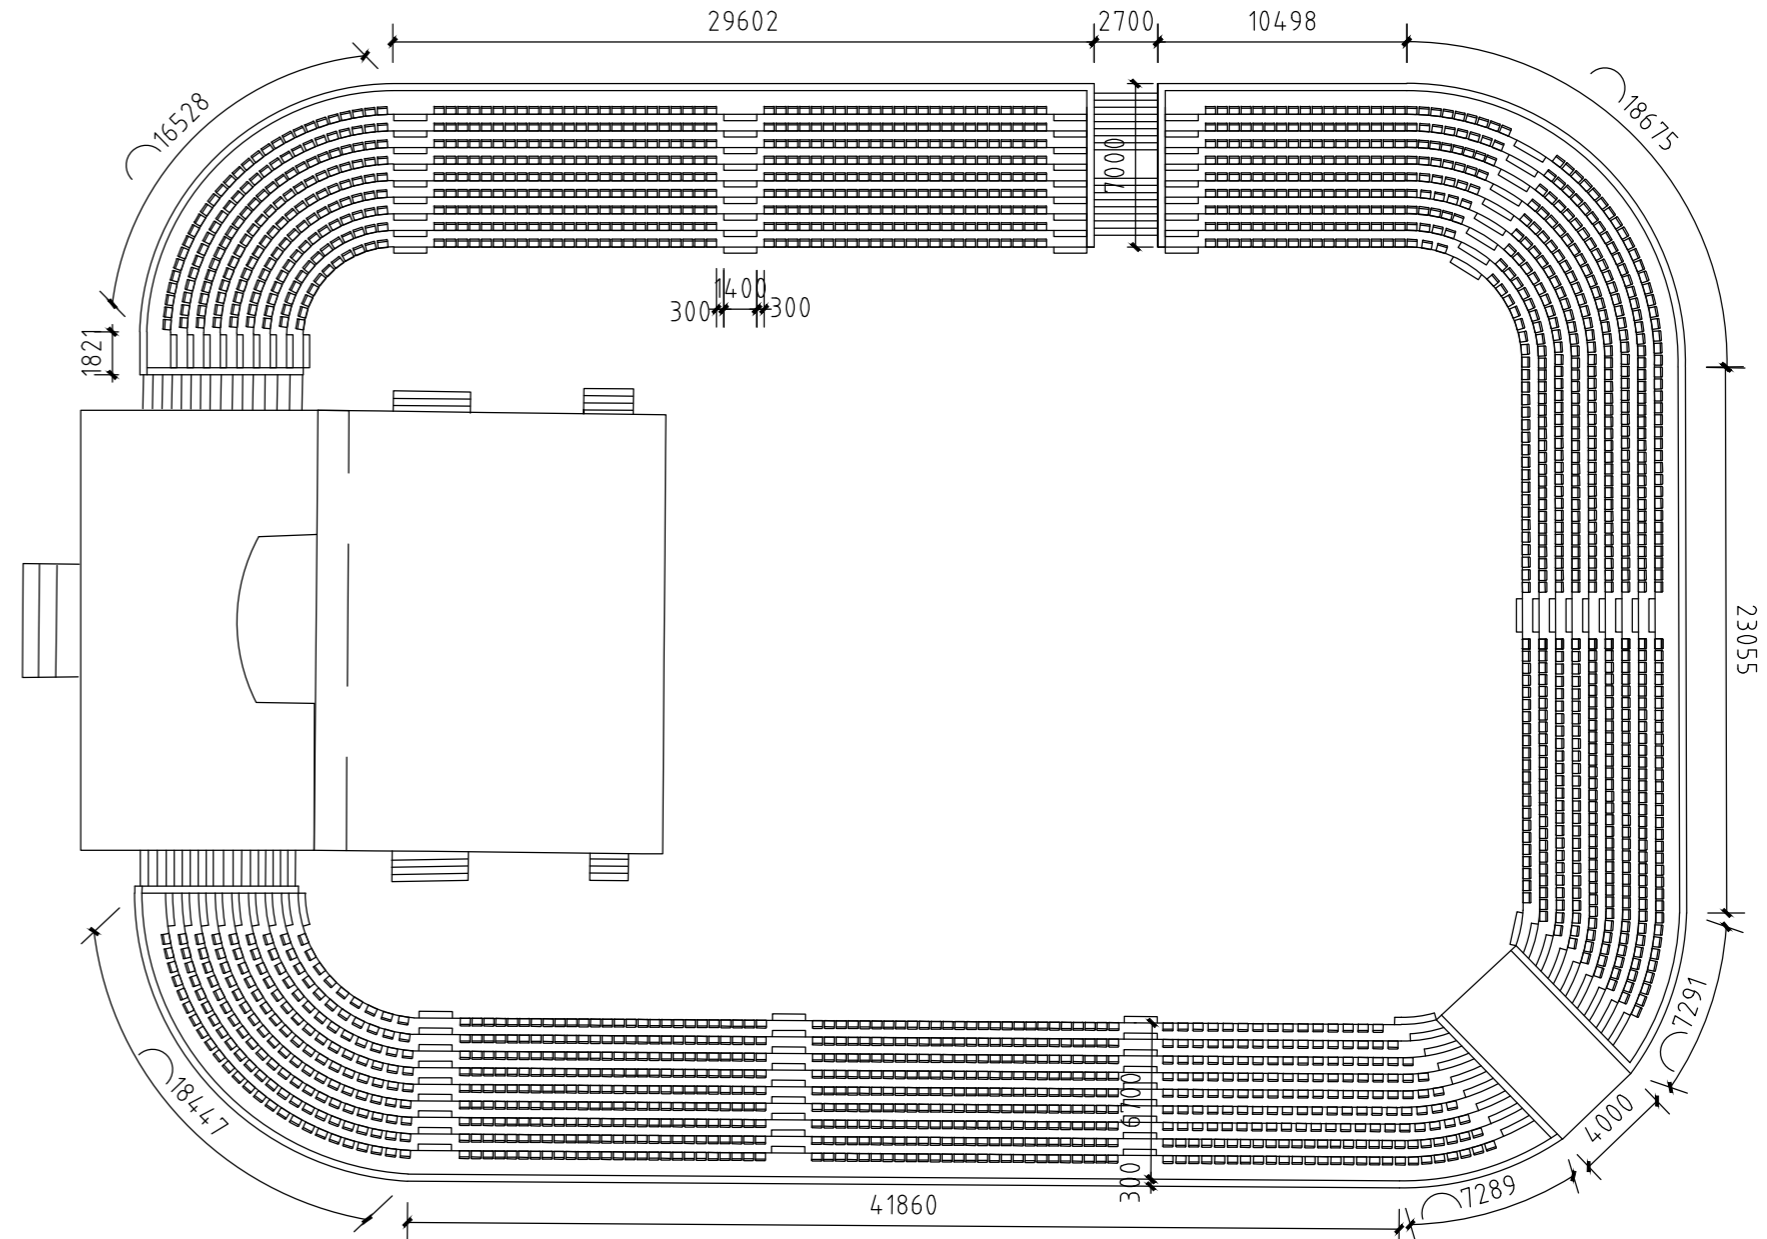

⑦ 工会球场看台总平面图  
1:300



⑤ 座椅意向图  
1:50

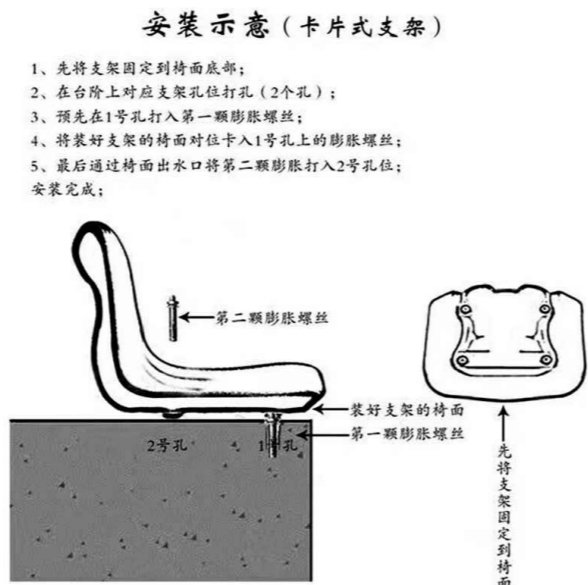

⑥ 座椅安装大样图  
1:50

审 定		李凡	校 核		伍开峰	审 核		郑爽	设 计		刘玉婷	版 次		1	图 名		看台提升详图		
审 核		郑爽	校 核		伍开峰	审 核		郑爽	设 计		刘玉婷	版 次		1	图 名		看台提升详图		
项目负责		裴文洋	校 核		伍开峰	审 核		郑爽	设 计		刘玉婷	版 次		1	图 名		看台提升详图		
专业负责		陈锦程	校 核		伍开峰	审 核		郑爽	设 计		刘玉婷	版 次		1	图 名		看台提升详图		
DISCIPLIN		CHIEF	CHECKED		BY	APPROVED		BY	DESIGNED		BY	VERSION		NO.	TITLE		SUBJECT		
2026.02			2026.02			2026.02			2026.02			2026.02			2026.02		2026.02		
SCALE			SCALE			SCALE			SCALE			SCALE			SCALE		SCALE		
DWG. NO.			DWG. NO.			DWG. NO.			DWG. NO.			DWG. NO.			DWG. NO.		DWG. NO.		
品初-08			品初-08			品初-08			品初-08			品初-08			品初-08		品初-08		