



隐形井盖平面图

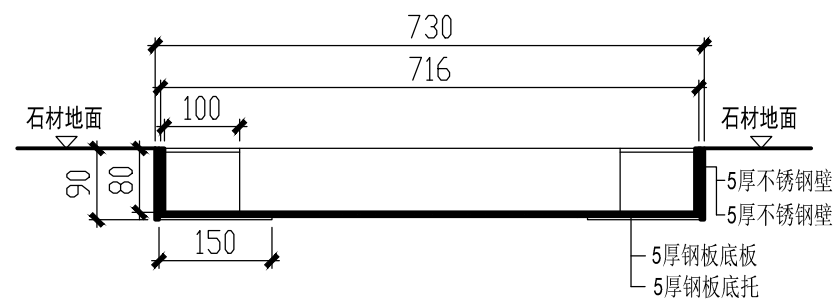


A-A剖面

为保证景观效果重点区域采用隐形井盖，共计12个

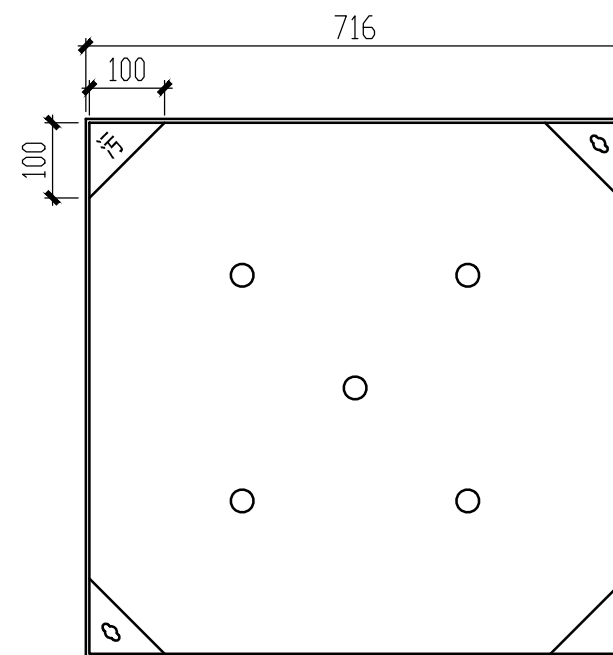

顶盖地板为5厚钢板，侧壁为5厚不锈钢

隐形井盖顶盖平面图

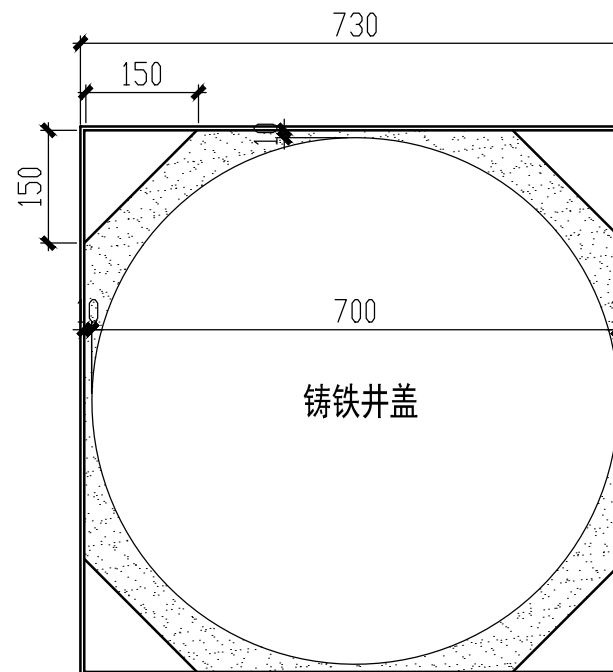

底托地板为5厚钢板，侧壁为5厚不锈钢

隐形井盖底托平面图

中国建科 中国城市建设研究院 CHINA URBAN CONSTRUCTION DESIGN & RESEARCH INSTITUTE						项目名称 PROJECT	克拉玛依市克拉玛依区老旧小区、街区改造项目（二期） 一人民广场提升工程工作		
审定 APPROVED BY	李凡	初	校核 CHECKED BY	伍开峰	初	项目编号 PROJECT NO.		设计阶段 DESIGN PHASE	初步设计
审核 VERIFIED BY	郑爽	郑爽	设计 DESIGNER	刘玉婷	刘玉婷	子项名称 SUB ITEM	街区改造	子项编号 SUB PROJECT NO.	
项目负责 DESIGN CHIEF	裴文洋	裴文洋	版次 VER. NO.	1		图名 TITLE	隐形井盖详图		
专业负责 DISCIPLINE CHIEF	陈锦程	陈锦程	日期 DATE	2026. 02		比例 SCALE		图号 DWG. NO.	品初-09