



软绳梯平面图 1:50

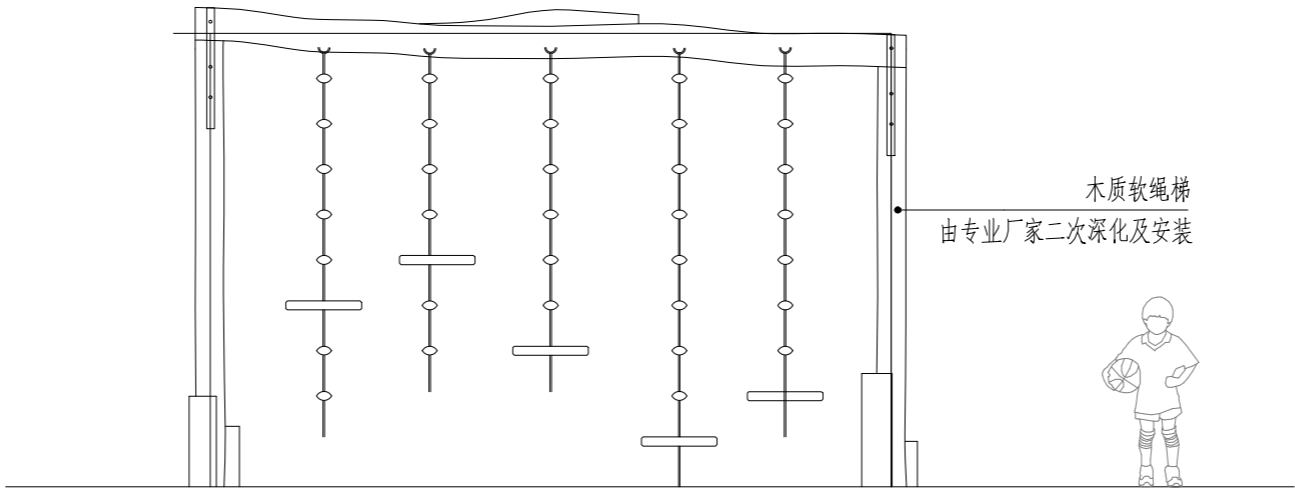


软绳梯立面图 1:50

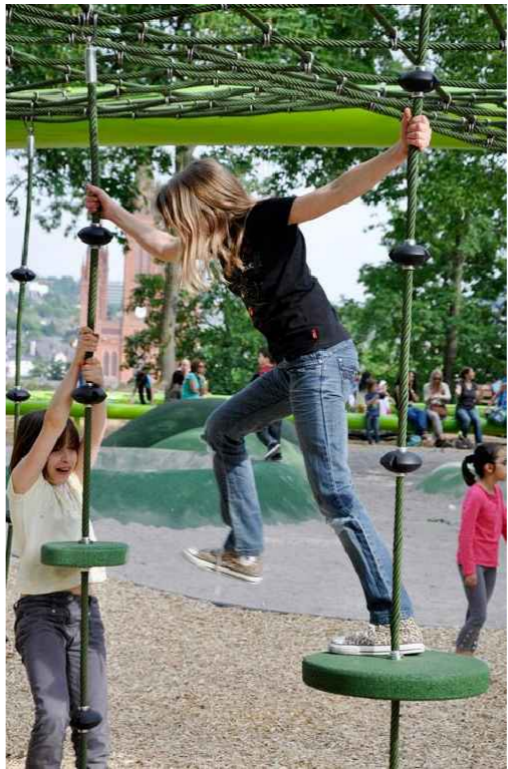


软绳梯意象图




秋千组合意象图

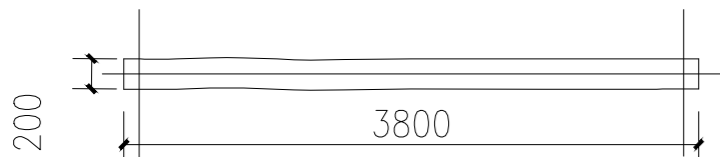


木质攀爬网平面图 1:50

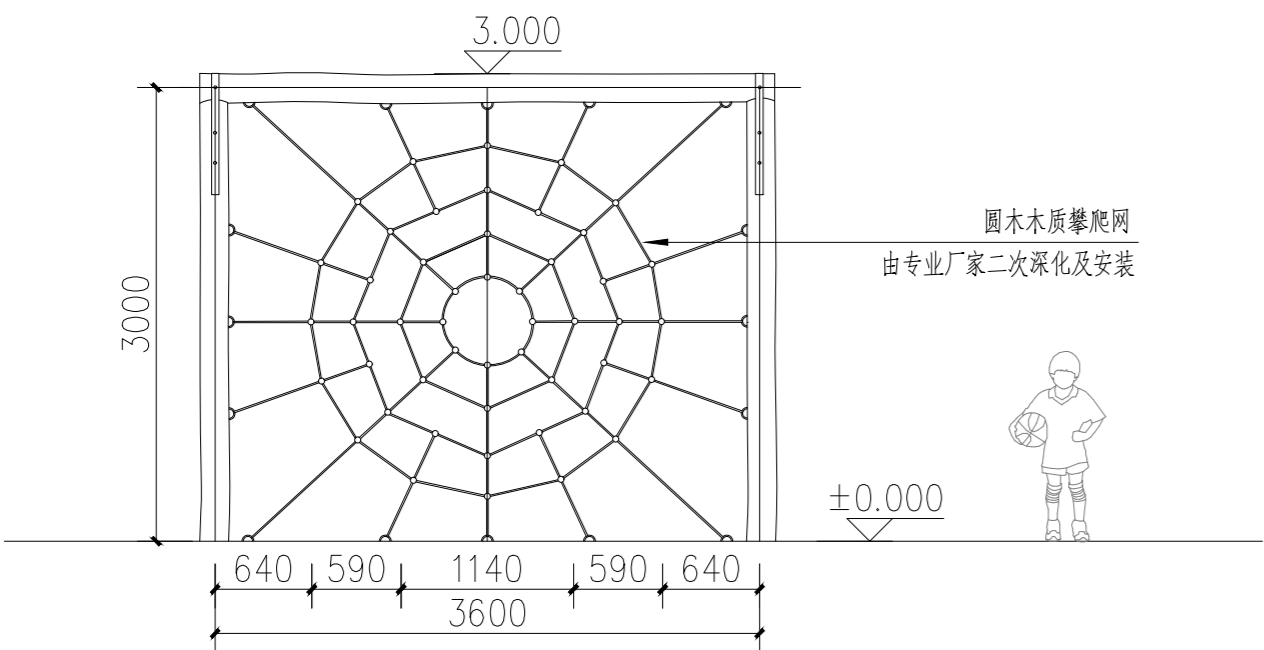


木质攀爬网立面图 1:50

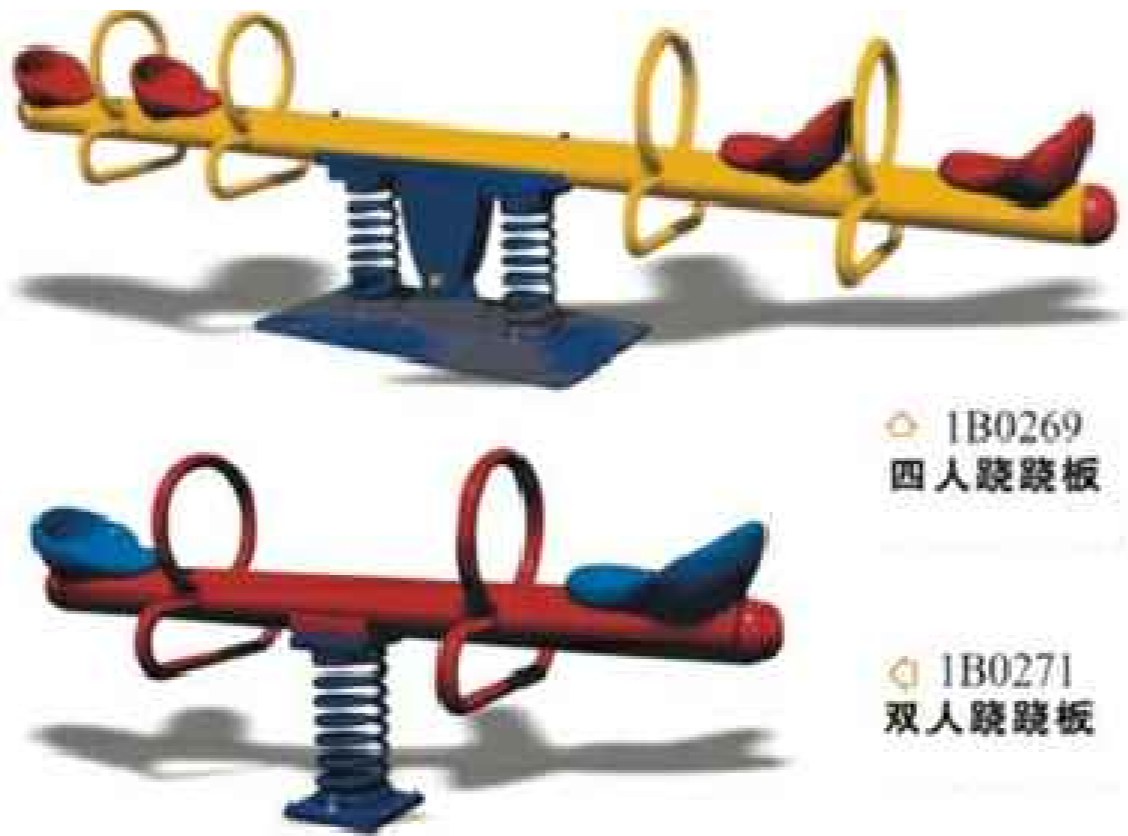


跷跷板意象图

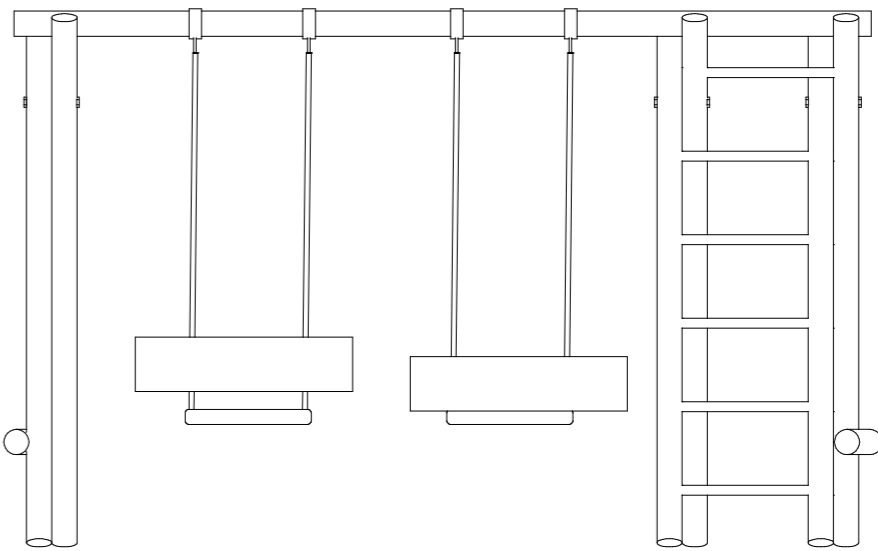

秋千组合立面图 1:30

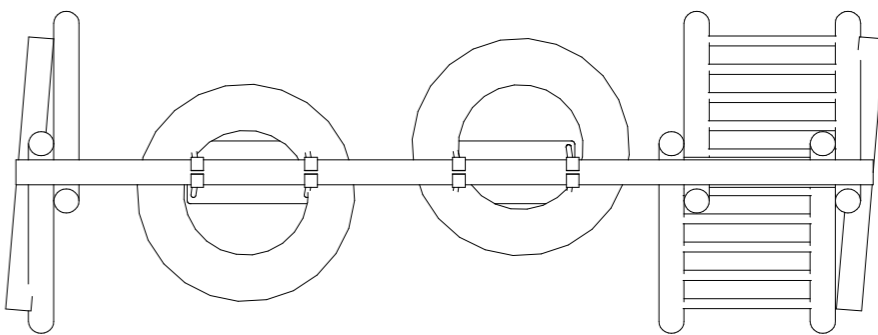

秋千组合平面图 1:30

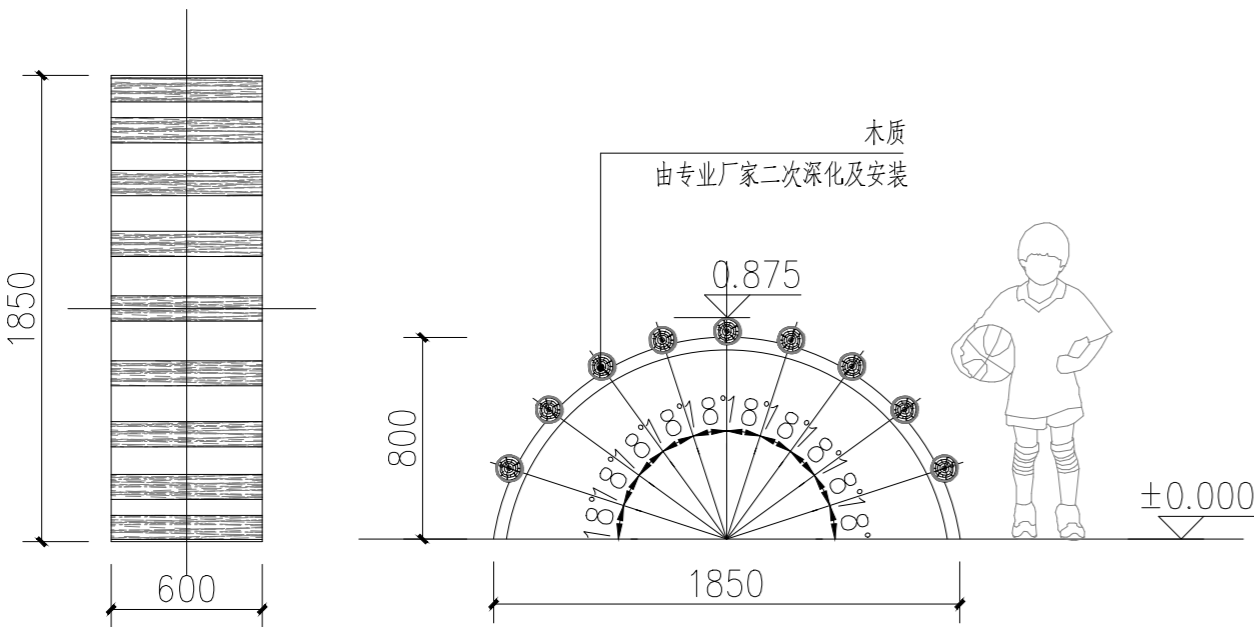

桥型桩侧平面图 1:30

桥型桩侧立面图 1:30



桥型桩意向图

备注：本图中所有成品器械，样式及安装方式，均需由厂家二次深化设计，保证其结构稳定性、安全性，并经甲方及设计院认可后方可施工。

<div>中国建科</div> <div>中国城市建设研究院</div> <div>CHINA URBAN CONSTRUCTION DESIGN & RESEARCH INSTITUTE</div>				<div>项目名称</div> <div>PROJECT</div> <div>克拉玛依市克拉玛依区老旧小区、街区改造项目（二期）</div> <div>——人民广场提升工程工作</div>	
<div>审定</div> <div>APPROVED BY</div> <div>李凡</div>		<div>校核</div> <div>CHECKED BY</div> <div>伍开峰</div>		<div>项目编号</div> <div>PROJECT NO.</div>	<div>设计阶段</div> <div>DESIGN PHASE</div> <div>初步设计</div>
<div>审核</div> <div>VERIFIED BY</div> <div>郑爽</div>		<div>设计</div> <div>DESIGNER</div> <div>刘玉婷</div>		<div>子项名称</div> <div>SUB ITEM</div> <div>街区改造</div>	<div>子项编号</div> <div>SUB PROJECT NO.</div>
<div>项目负责</div> <div>DESIGN CHIEF</div> <div>裴文洋</div>		<div>版次</div> <div>VER. NO.</div> <div>1</div>		<div>图名</div> <div>TITLE</div> <div>儿童活动设施详图1</div>	
<div>专业负责</div> <div>DISCIPLINE CHIEF</div> <div>陈锦程</div>		<div>日期</div> <div>DATE</div> <div>2026.02</div>		<div>比例</div> <div>SCALE</div> <div>—</div>	<div>图号</div> <div>DWG. NO.</div> <div>品初-13.1</div>