




① 太阳能自重式坐推器平面图 1:50

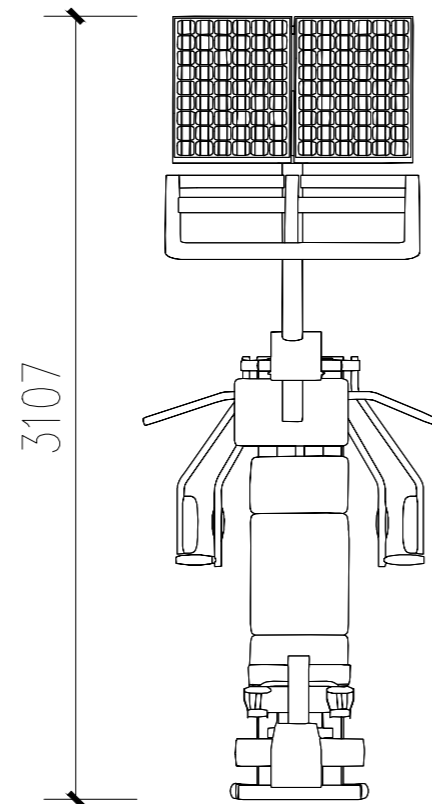


② 太阳能自重式坐推器正立面图 1:50

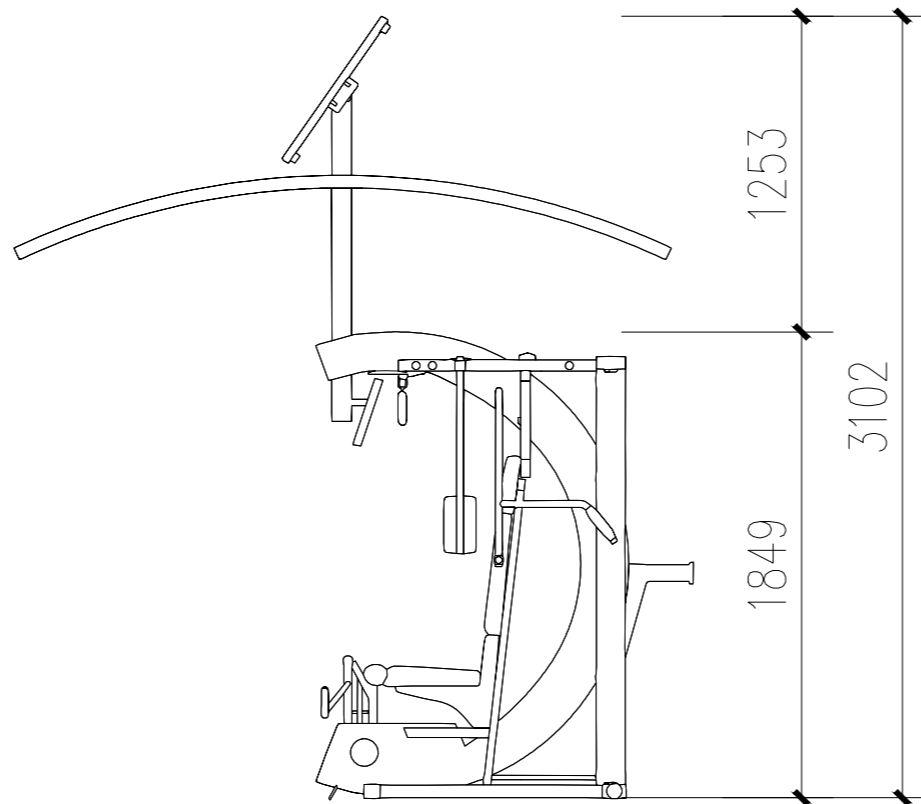


③ 太阳能自重式坐推器侧面图 1:50

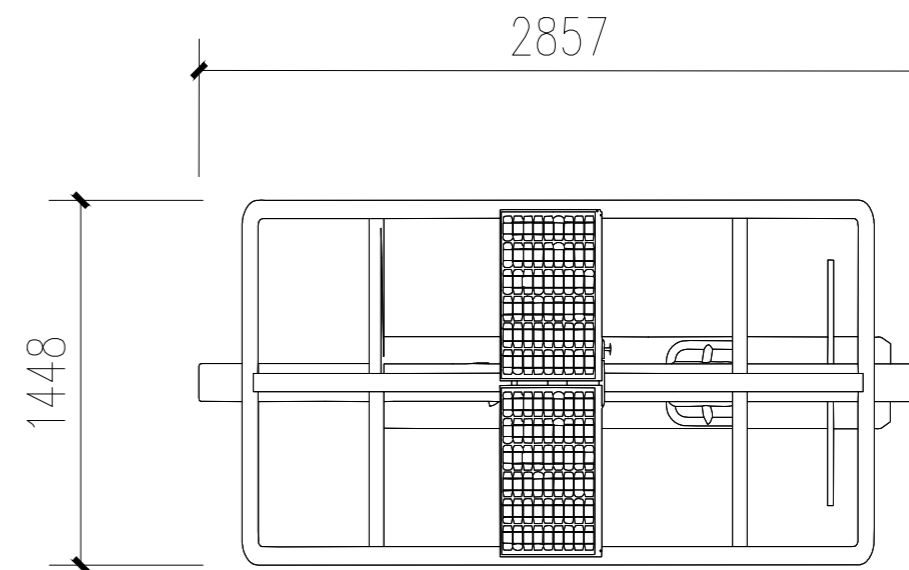


⑦ 太阳能动感单车平面图 1:50

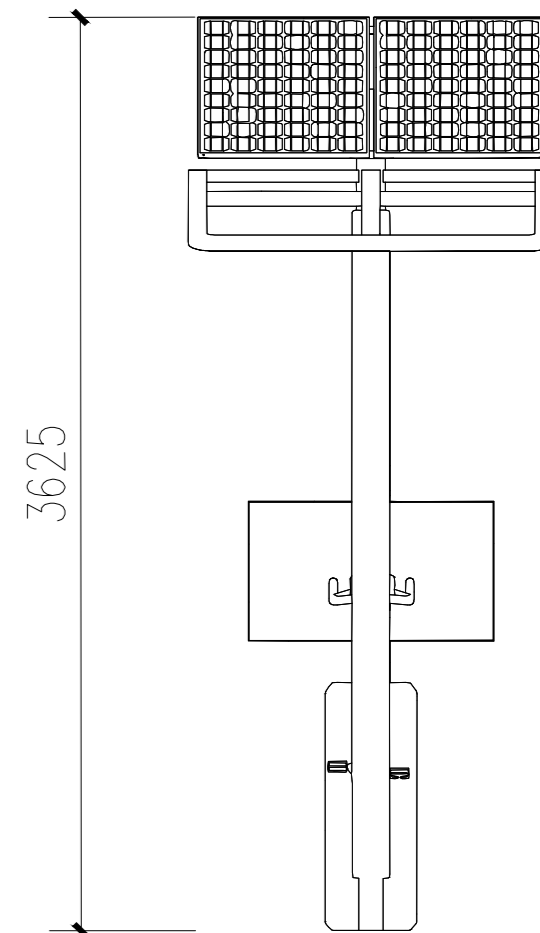


⑧ 太阳能动感单车正立面图 1:50

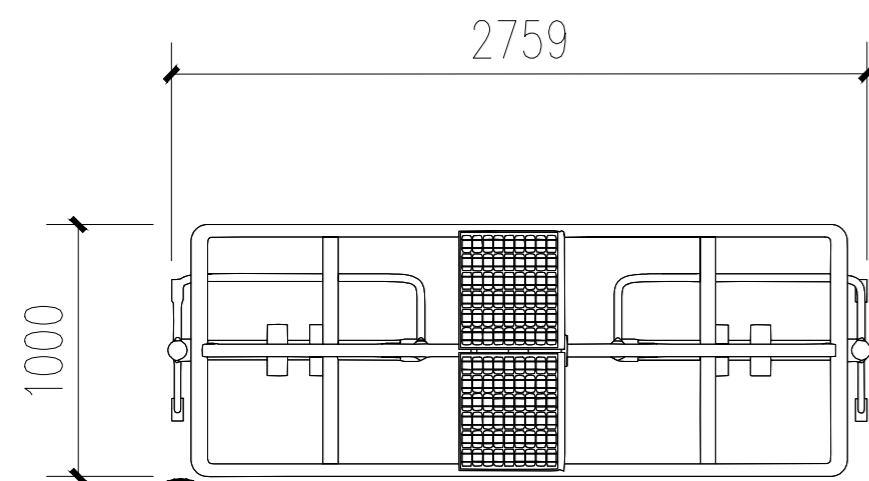


④ 太阳能双人漫步机平面图 1:50

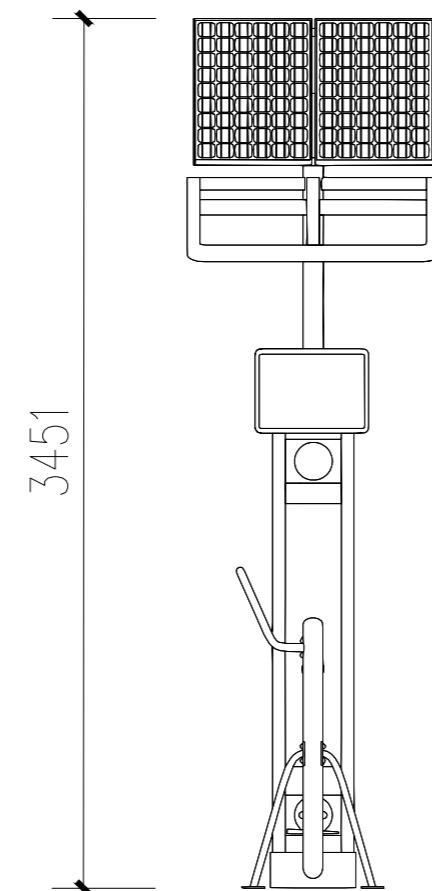


⑤ 太阳能双人漫步机侧面图 1:50

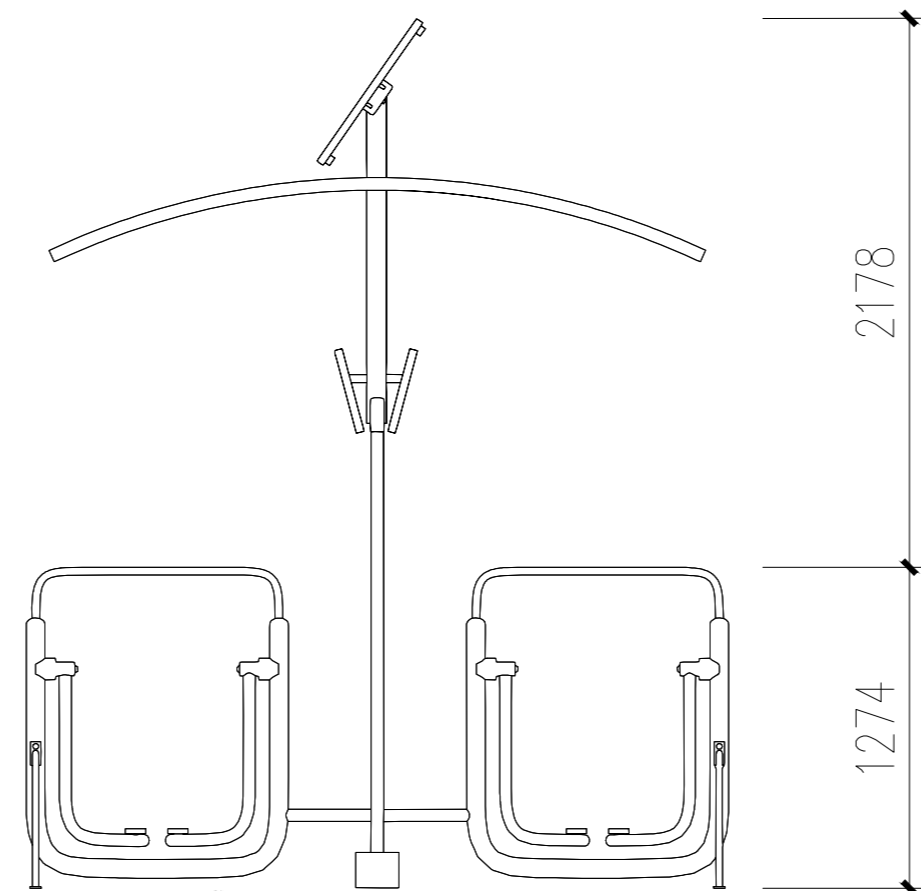


⑥ 太阳能双人漫步机正立面图 1:50

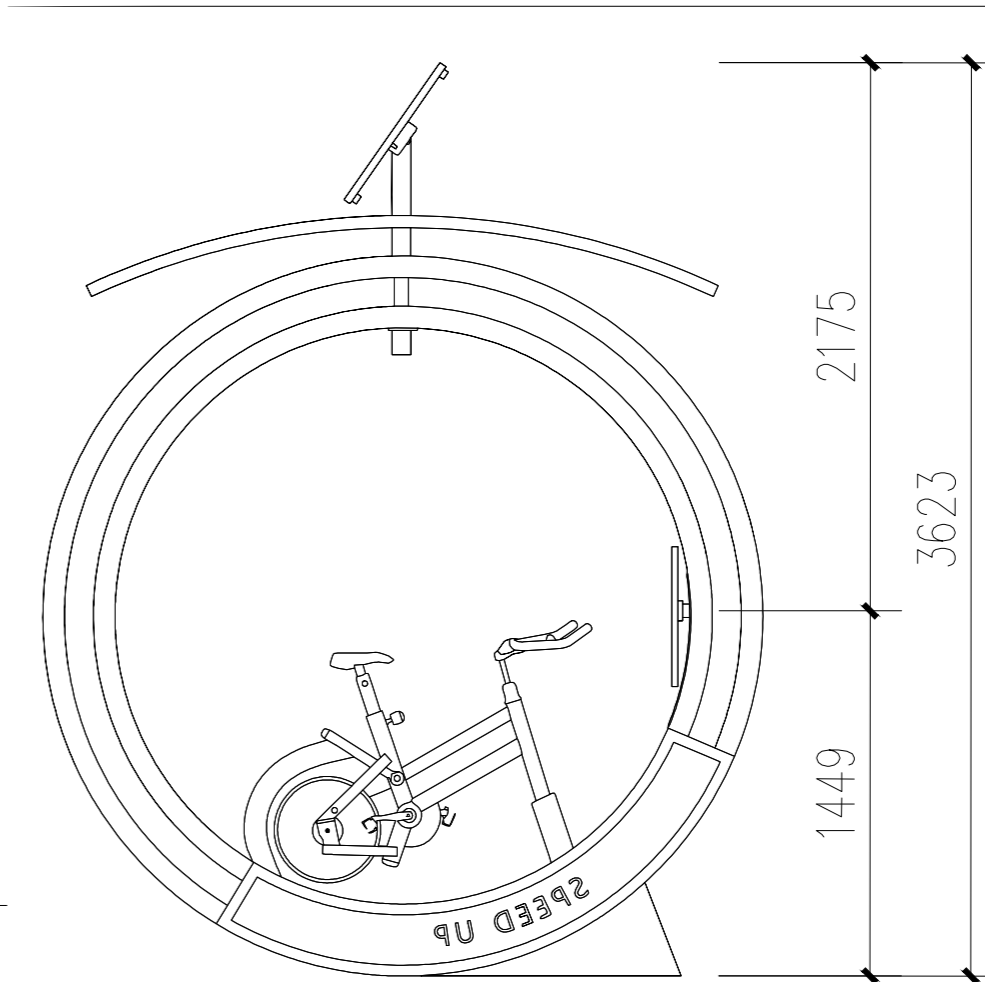


⑨ 太阳能动感单车侧面图 1:50

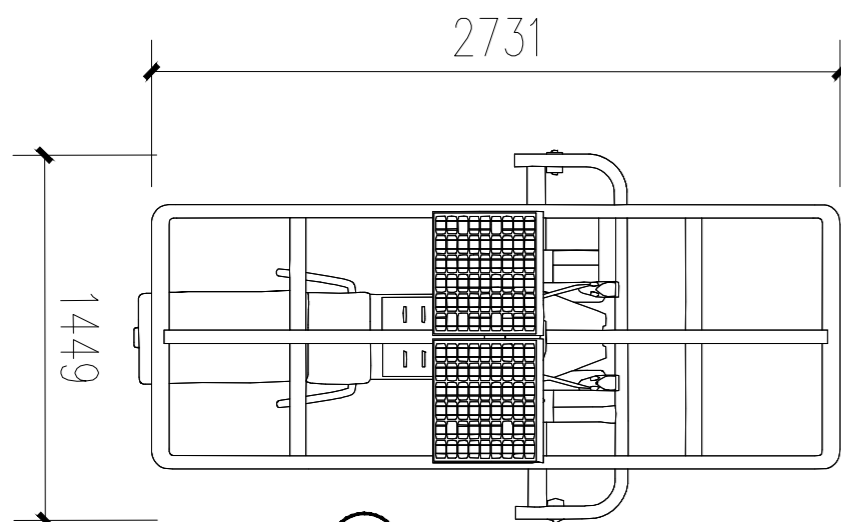

⑩ 太阳能健骑机平面图 1:50

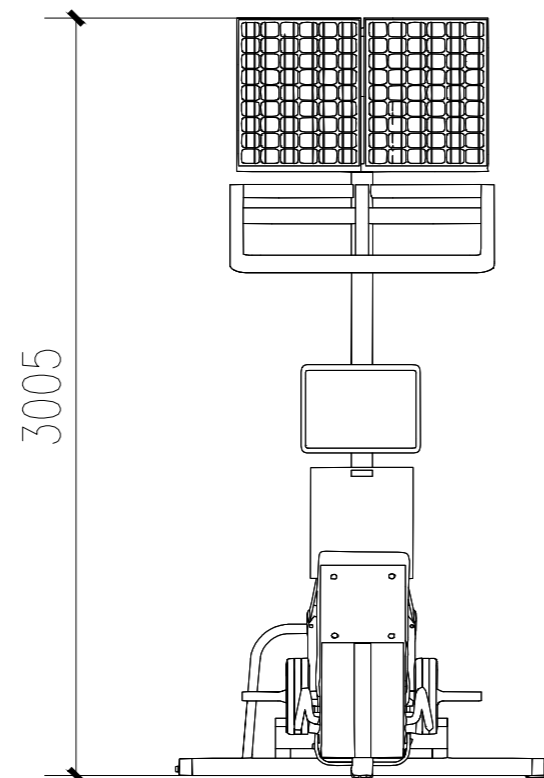

⑪ 太阳能健骑机正立面图 1:50

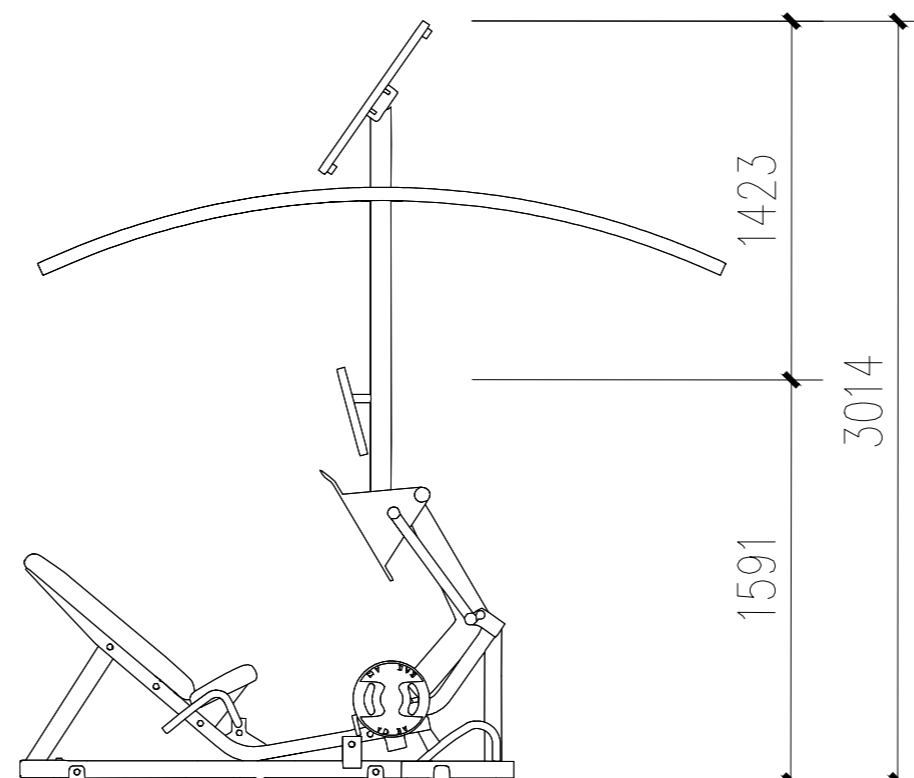

⑫ 太阳能健骑机侧面图 1:50

中国建科 中国城市建设研究院 CHINA URBAN CONSTRUCTION DESIGN & RESEARCH INSTITUTE				项目名称 克拉玛依市克拉玛依区老旧小区、街区改造项目（二期） —人民广场提升工程工作			
项目编号		设计阶段		初步设计			
子项名称		子项编号					
图名		太阳能健身器材详图					
比例		1:50		图号		品初-14.2	
图号		DWG NO.					
审定		李凡		校核		伍开峰	
审核		郑爽		设计		刘玉婷	
项目负责		裴文洋		版次		1	
专业负责		陈锦程		日期		2026. 02	