


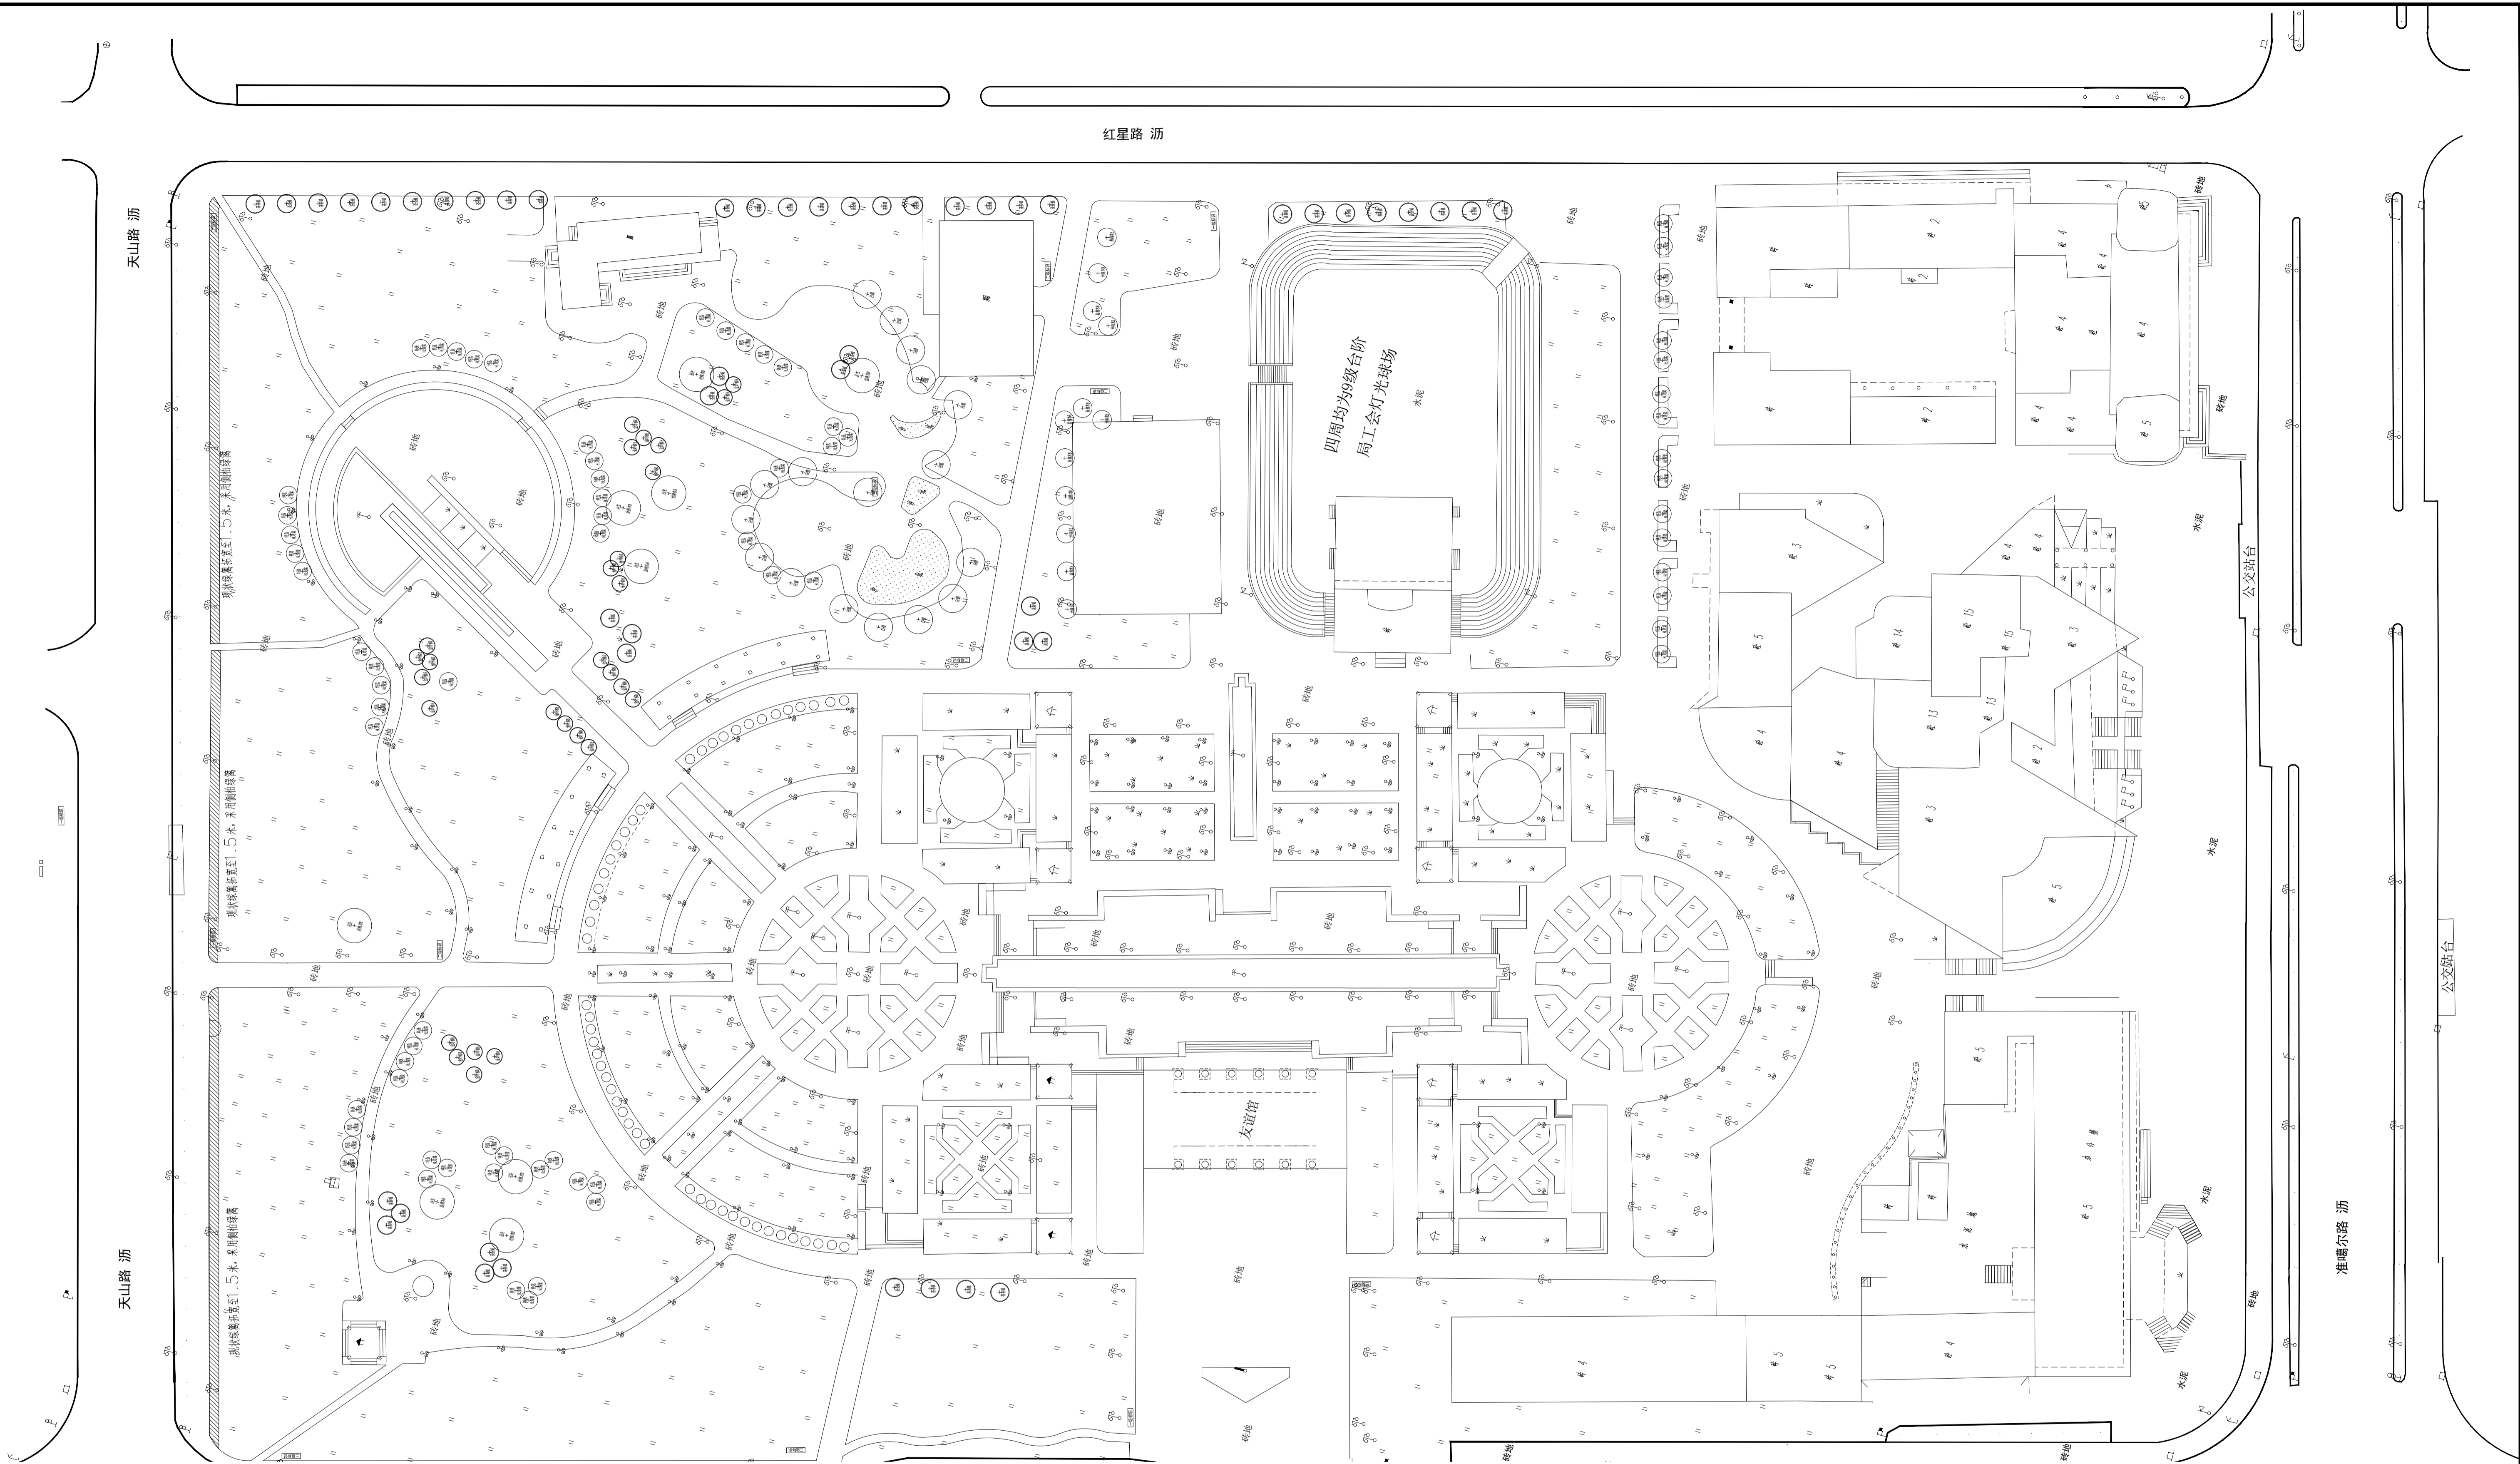






结构	说明
电	说明
水	说明
暖	说明
通	说明



分类	植物名称及图例	拉丁名	规格			单位	数量	备注
			胸径 (cm)	高度 (m)	冠幅 (m×m)			
	丛生丝棉木	 Euonymus maackii Rupr.		7.0-8.0	5.0-5.5	棵	9	丛生, 树冠丰满自然形态 (分枝>6, 分枝直径>8cm), 全冠带土球,
	金叶榆	 Ulmus pumila cv 'Jinye'	≥12	3.0-3.5	1.8-2.5	棵	28	2.2米≤f≤2.5米 (f为分支点), 树冠丰满自然形态 (分枝>5,), 全冠带土球
	大叶白蜡	 Fraxinus chinensis subsp. rhynchophylla	≥15	5.5-6.0	4.0-4.5	棵	17	2.8米≤f≤3.0米 (f为分支点), 树冠丰满自然形态 (分枝>5, 分枝直径>5cm), 全冠, 带土球移植
	茶条槭	 Acer tataricum subsp. ginnala(Maxim.) Wessm.	≥10	3.5-4.0	2.5-3.0	棵	49	丛生, 树冠丰满自然形态 (分枝>5, 分枝直径2-3cm), 全冠, 带土球移植
	侧柏篱	 Platycladus orientalis (L.) Franco		0.6-0.8	0.2	m	288	株型丰满, 修剪后高度, 满铺不露土 ≥36株/m²
	特选红丽海棠	 Malus cvs 'Red Splendor'	≥18	4.5-5.0	2.8-3.5	棵	73	分支点(1.0米, 树冠丰满自然形态 (分枝>5, 分枝直径4-5cm), 全冠带土球, 容器苗或可脱花带土球移植
	丝棉木B	 Populus boleana Lauche	≥10	4.0-4.5	2.5-3.0	棵	12	2.2米≤f≤2.5米 (f为分支点), 树冠丰满自然形态 (分枝>5,), 全冠带土球, 容器苗

审定		校核		审核		设计		制图		项目	
李凡		伍开峰		刘玉婷		1		2026.02		人民广场绿化种植总平面图	
审核		设计		制图		项目		比例		图号	
裴文洋		裴文洋		裴文洋		1		1:500		绿初-01	
设计		制图		项目		比例		图号		图名	
陈锦程		陈锦程		陈锦程		1		1:500		绿初-01	