
 
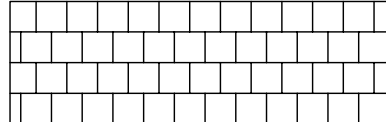
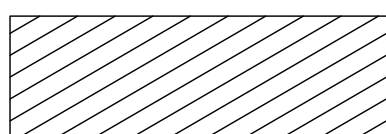
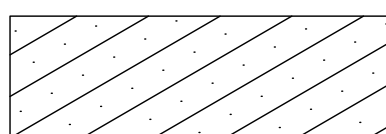
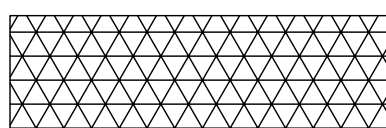
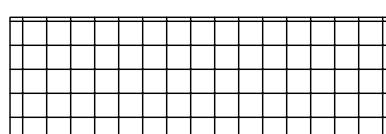
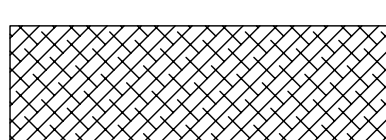
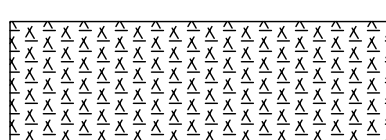
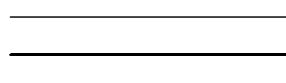
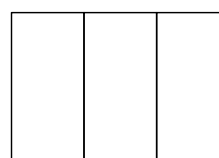


图 例

- | | |
|---|---------|
|  | 施工范围 |
|  | 已建建筑 |
|  | 宅前路路面铺装 |
|  | 林园路面铺装 |
|  | 散水铺装 |
|  | 塑胶路面铺装 |
|  | 橡胶垫地面铺装 |
|  | 沥青混凝土地面 |
|  | 彩色混凝土地面 |
|  | 道路 |
|  | 停车位 |

主要工程量统计表

	名 称	单位	工程量
1	宅前路路面铺装	m ²	14472.0
2	林园路面铺装	m ²	1490.0
3	塑胶路面铺装	m ²	354.7
4	橡胶垫地面铺装	m ²	165.8
5	散水铺装	m ²	1880.0
6	彩色混凝土地面	m ²	817.00
7	沥青混凝土地面	m ²	186.00

出图专用章
SPECIAL SEAL FOR THE FIGURE

建设单位
CLIENT 克拉玛依市克拉玛依
住房和城乡建设局

工程名称:
PROJECT 克拉玛依市克拉玛依
老旧小区、街区改造项目

子项名称:
SUBPROJECT


注册执业章
REGISTERED PRACTICE SIGNET

姓 名 NAME	张亚锋
注册印章号 REGISTERED STAMP NO	5100797-
注册证书号 REGISTERED CERTIFICATE NO	201115101
项目负责人 PROJECT LEADER	张亚锋
专业负责人 DISIGN CHIEF	曾永东
设 计 DESIGNED BY	于 坤
校 对 PROCESSED BY	李 鸣
审 核 CHECKED BY	文继涛
图名:	


场地总平面图

设计号	PROJECT No.	ZGCS-2026
图别	DWG TYPE	场
图号	DWG No.	CD-
版本	VER	1
日期	DATE	2026
中国铁建重工集团有限公司		


会 委 COMMISSION	建 筑 ARCH			气 管 PIPE	
	街 道 STREET			通 信 COMMUNICATION	
	给 水 水 PLUMBING			排 泄 DRAIN	

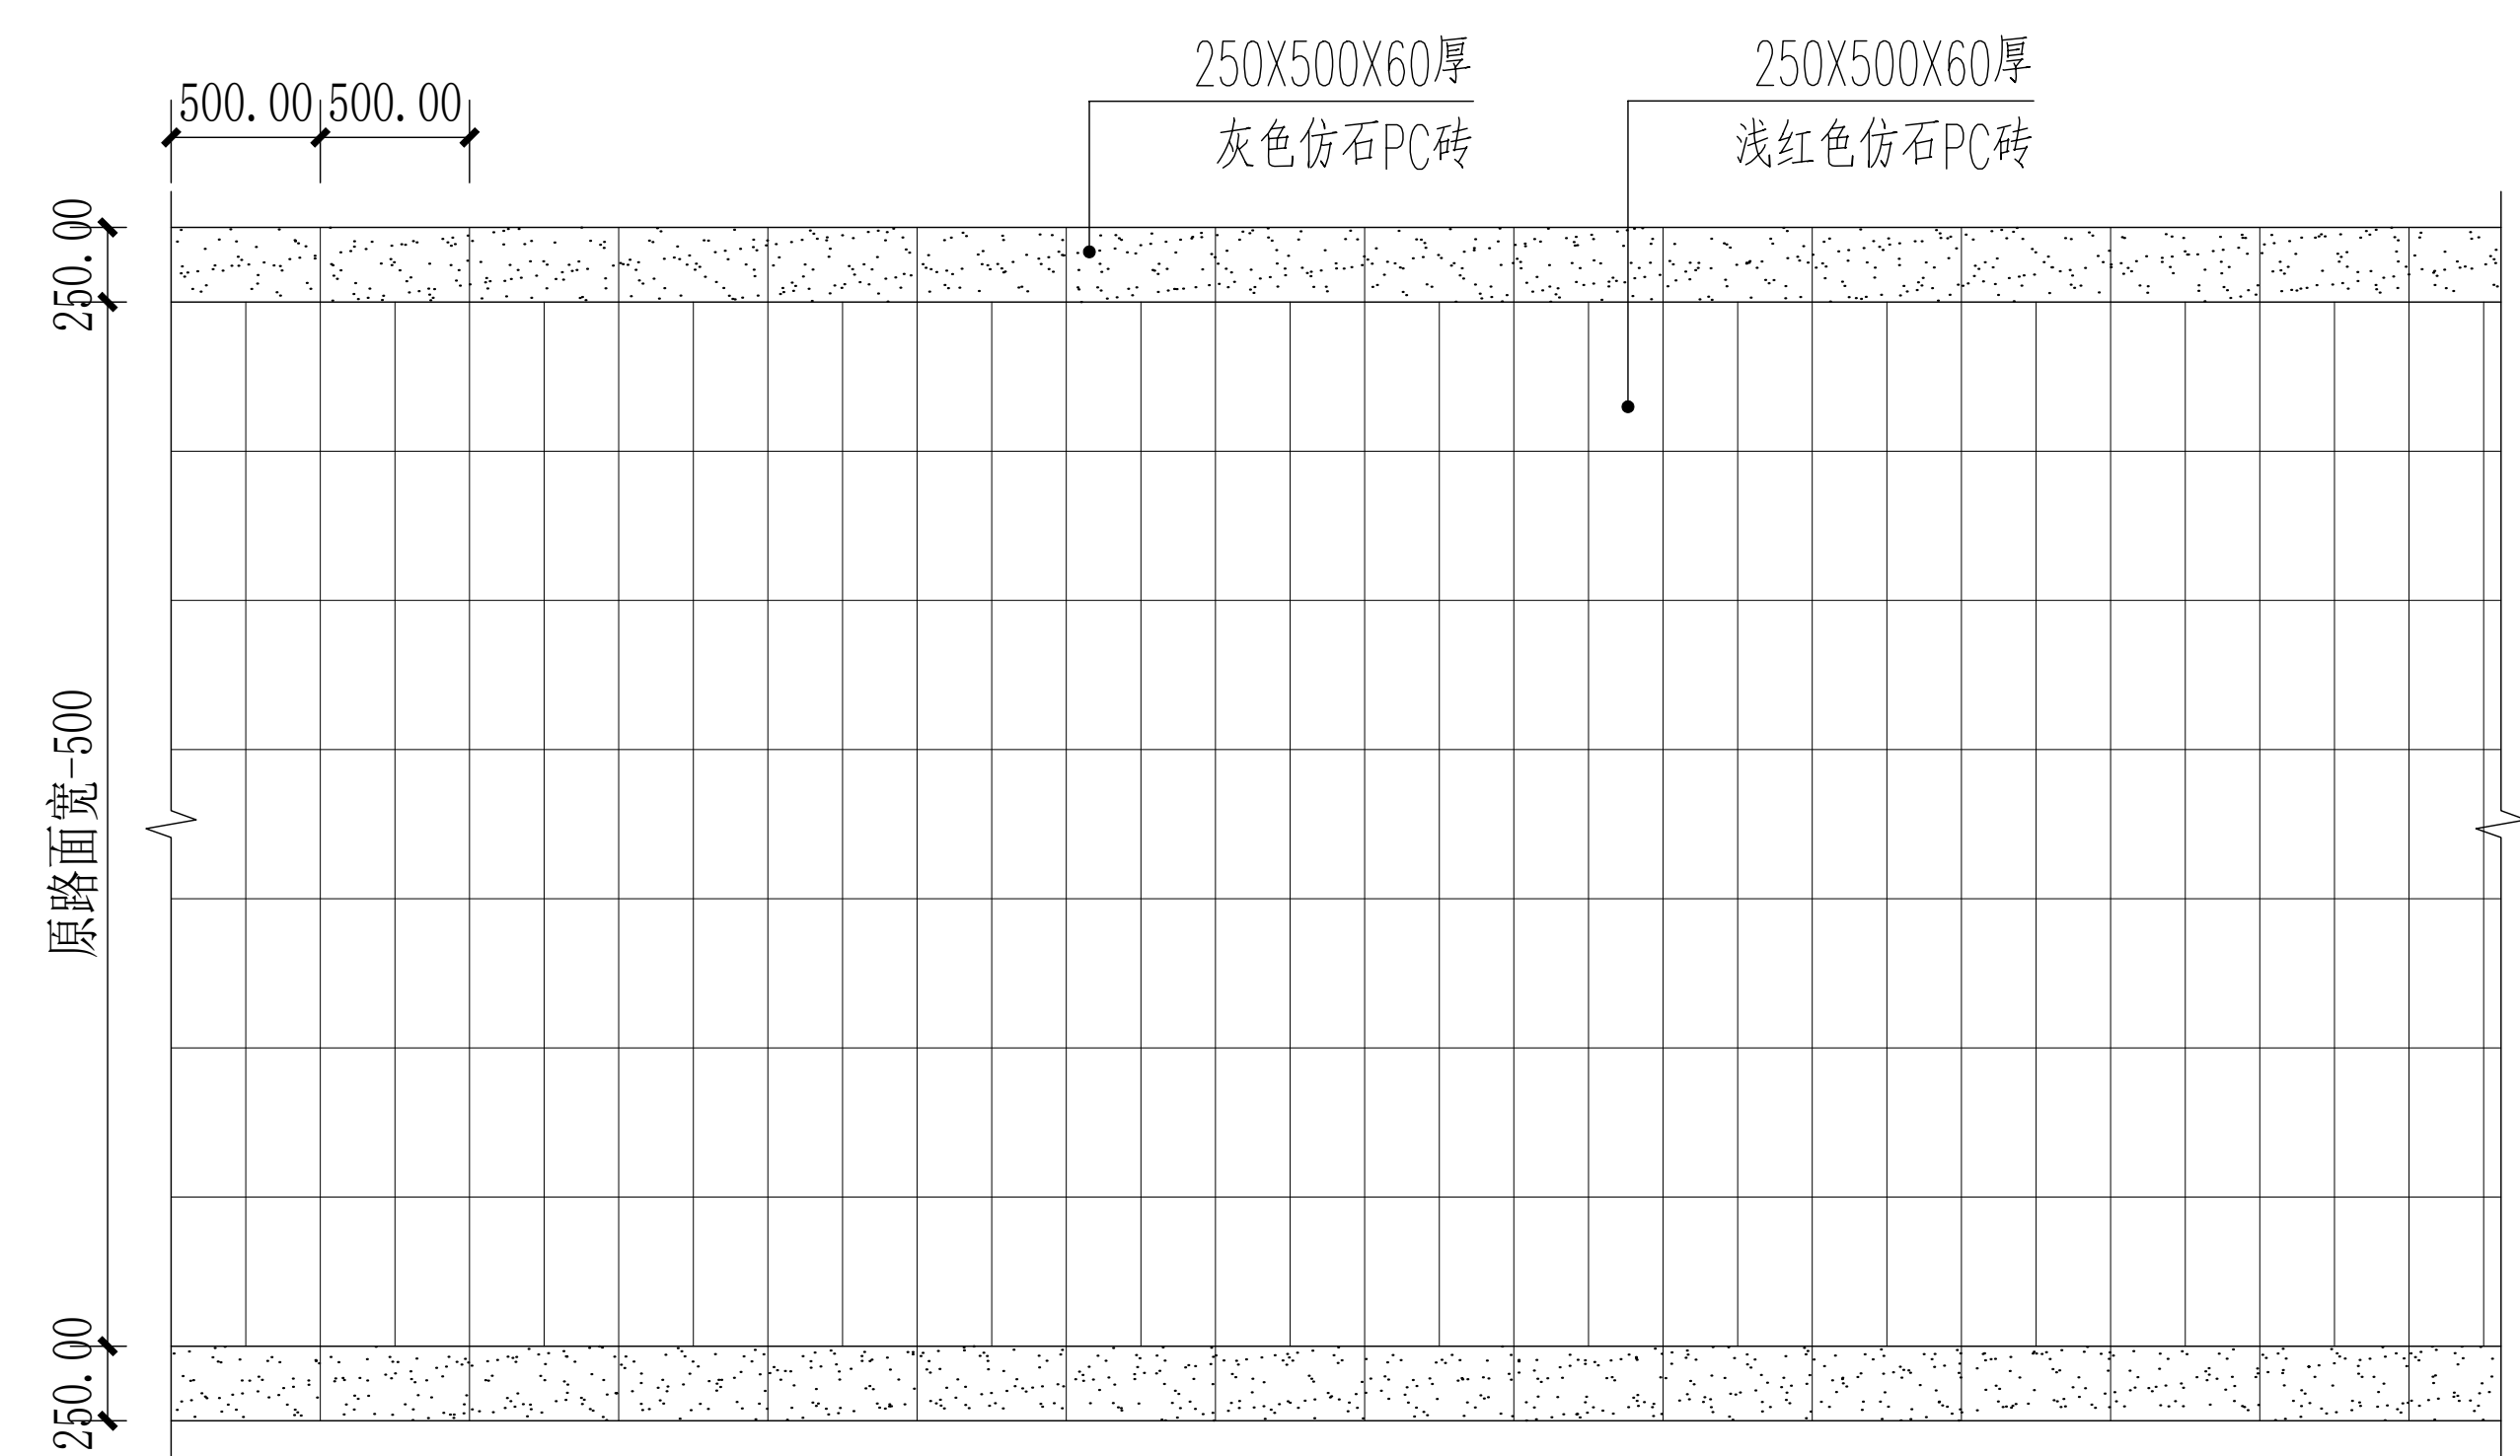


林园路仿石PC砖铺装样式 1:50

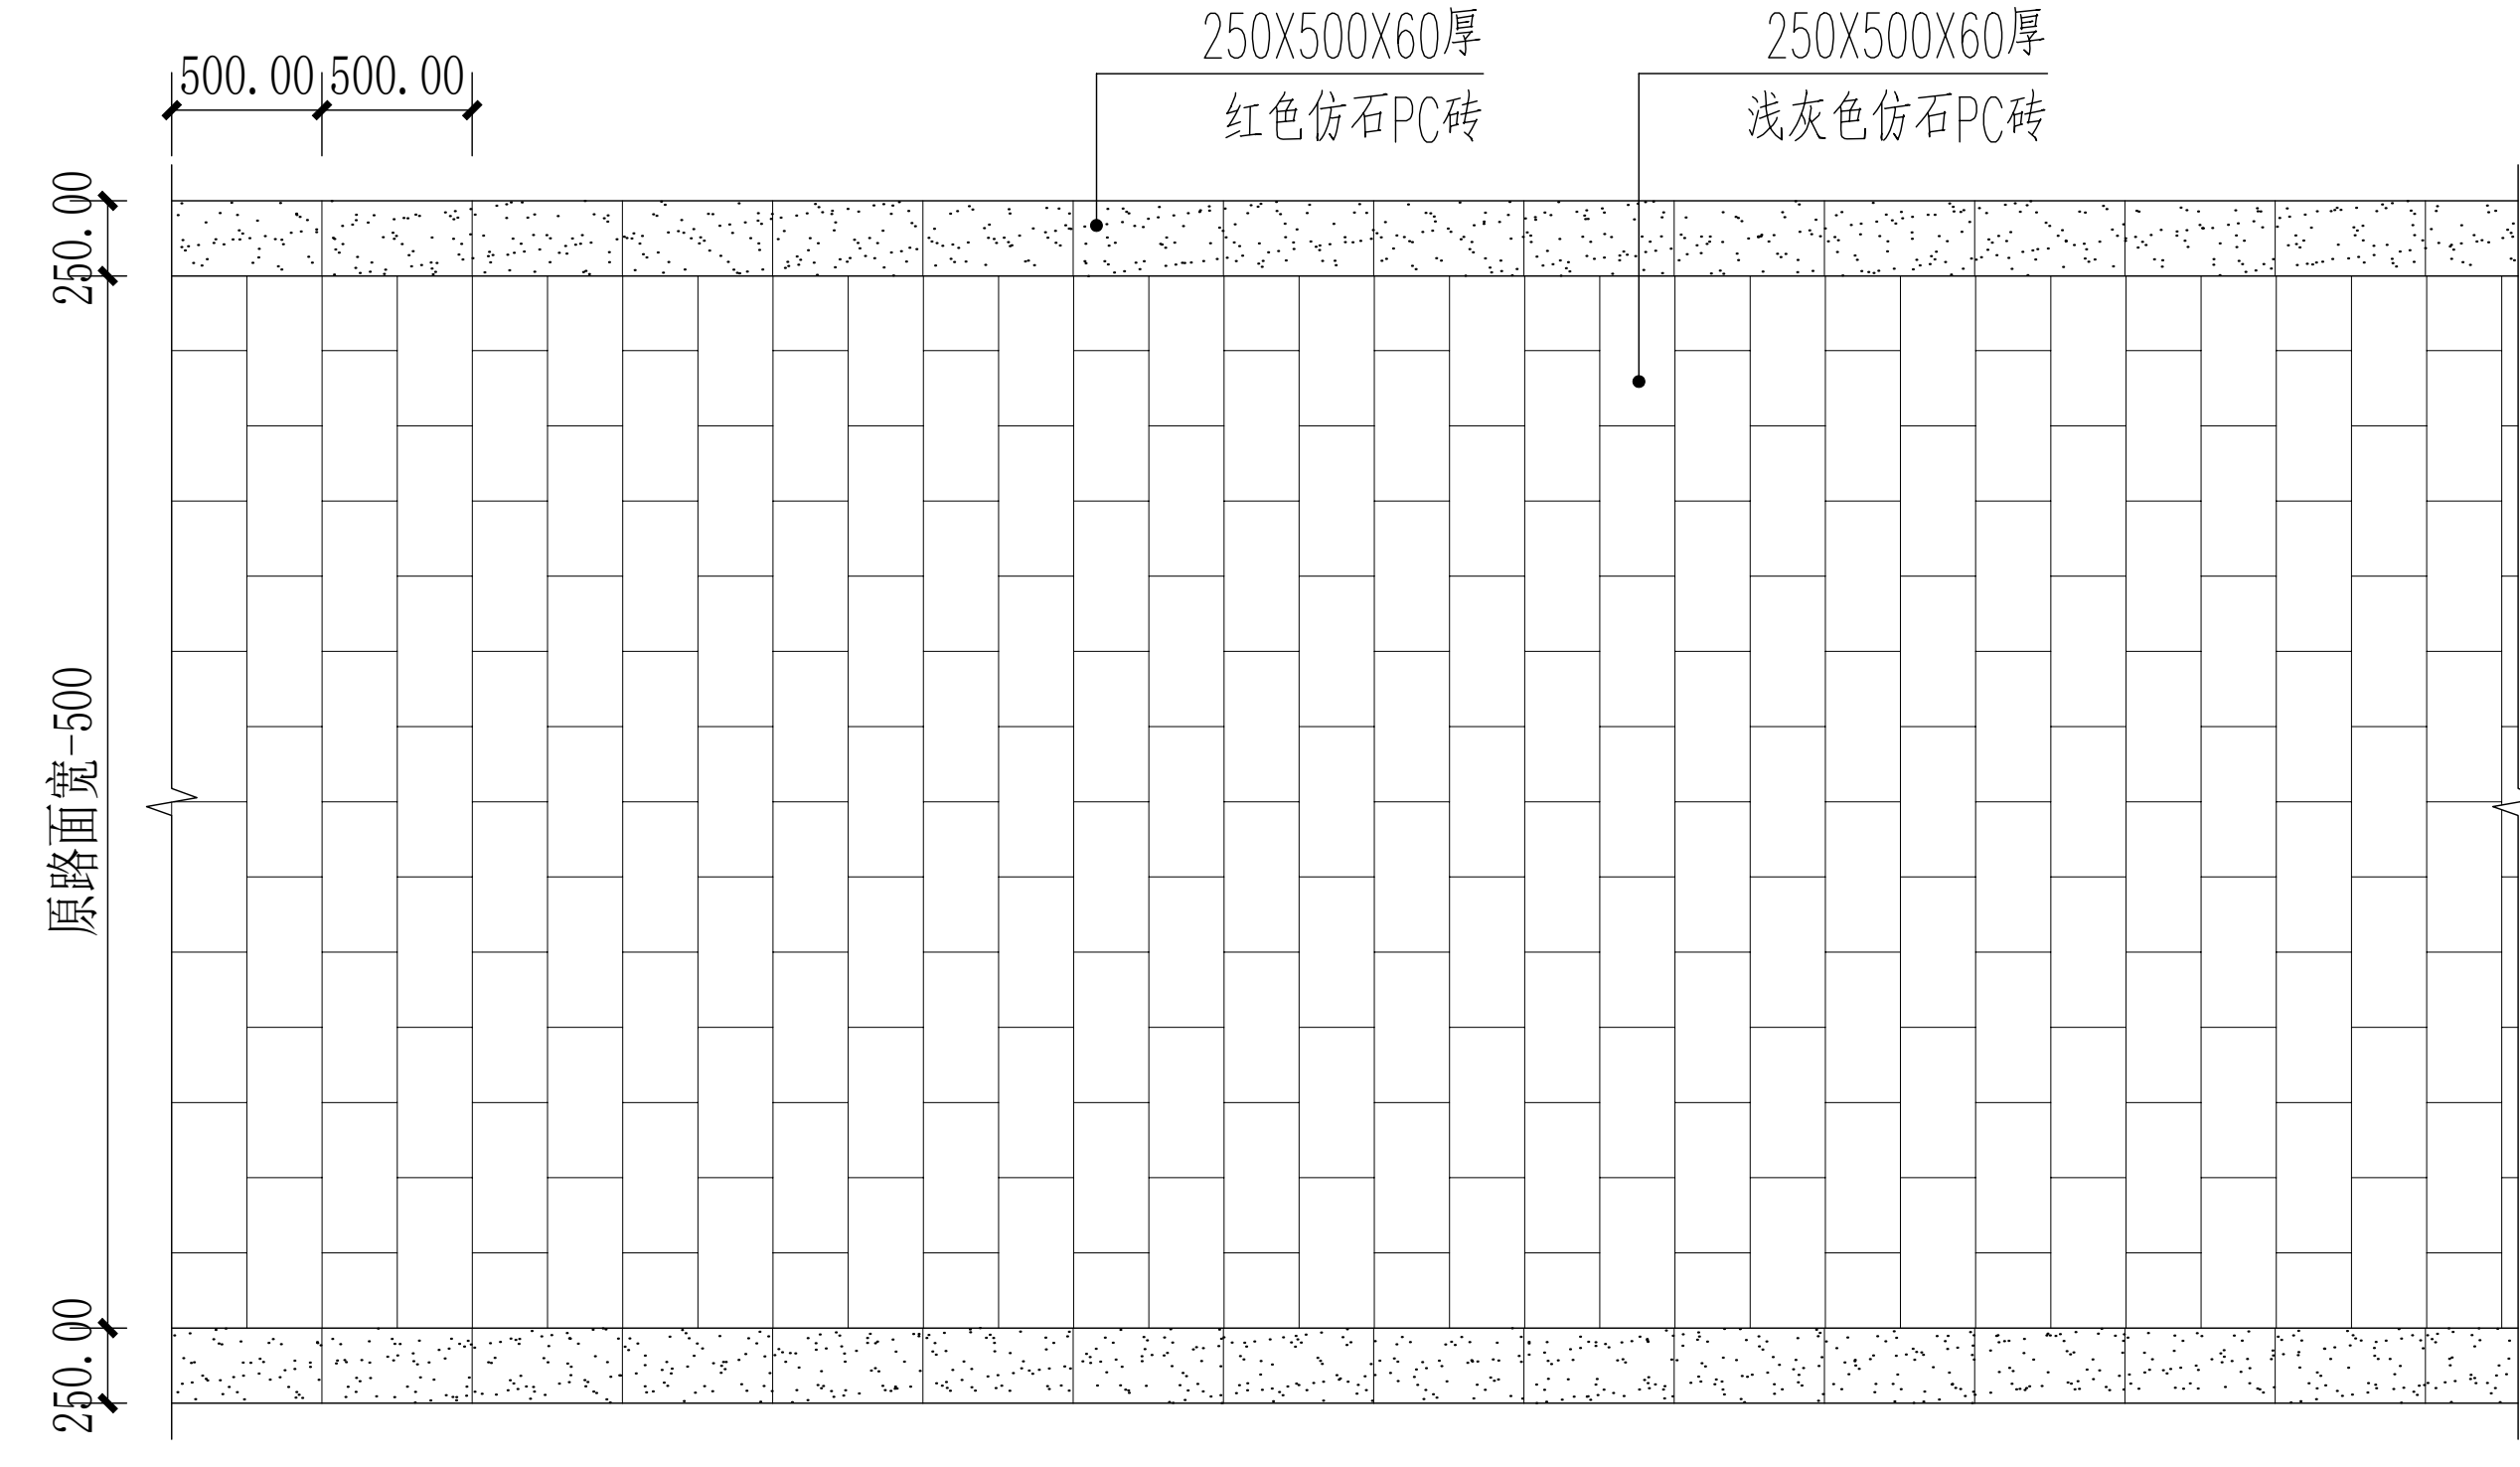


宅前路仿石PC砖铺装样式

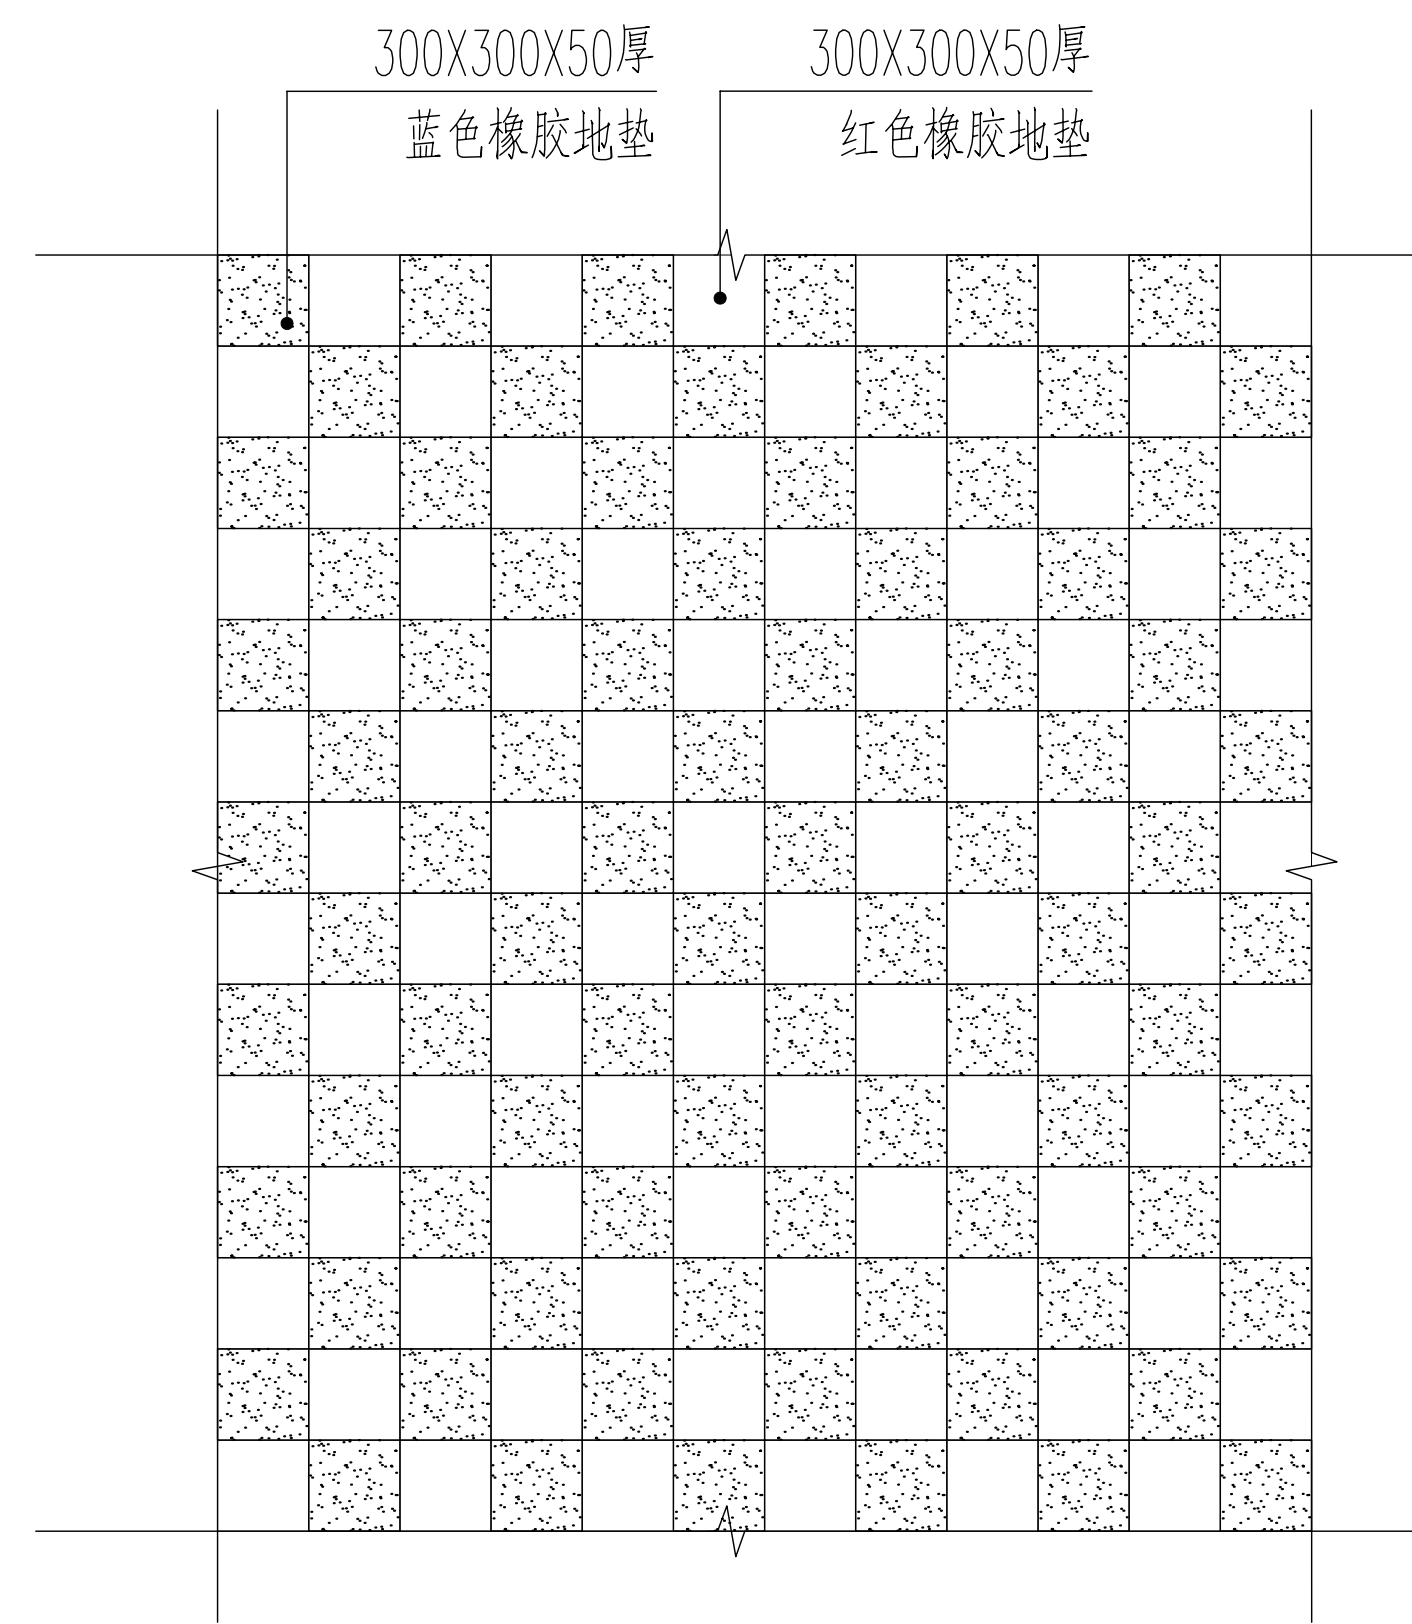


橡胶地垫铺装样式 1:50

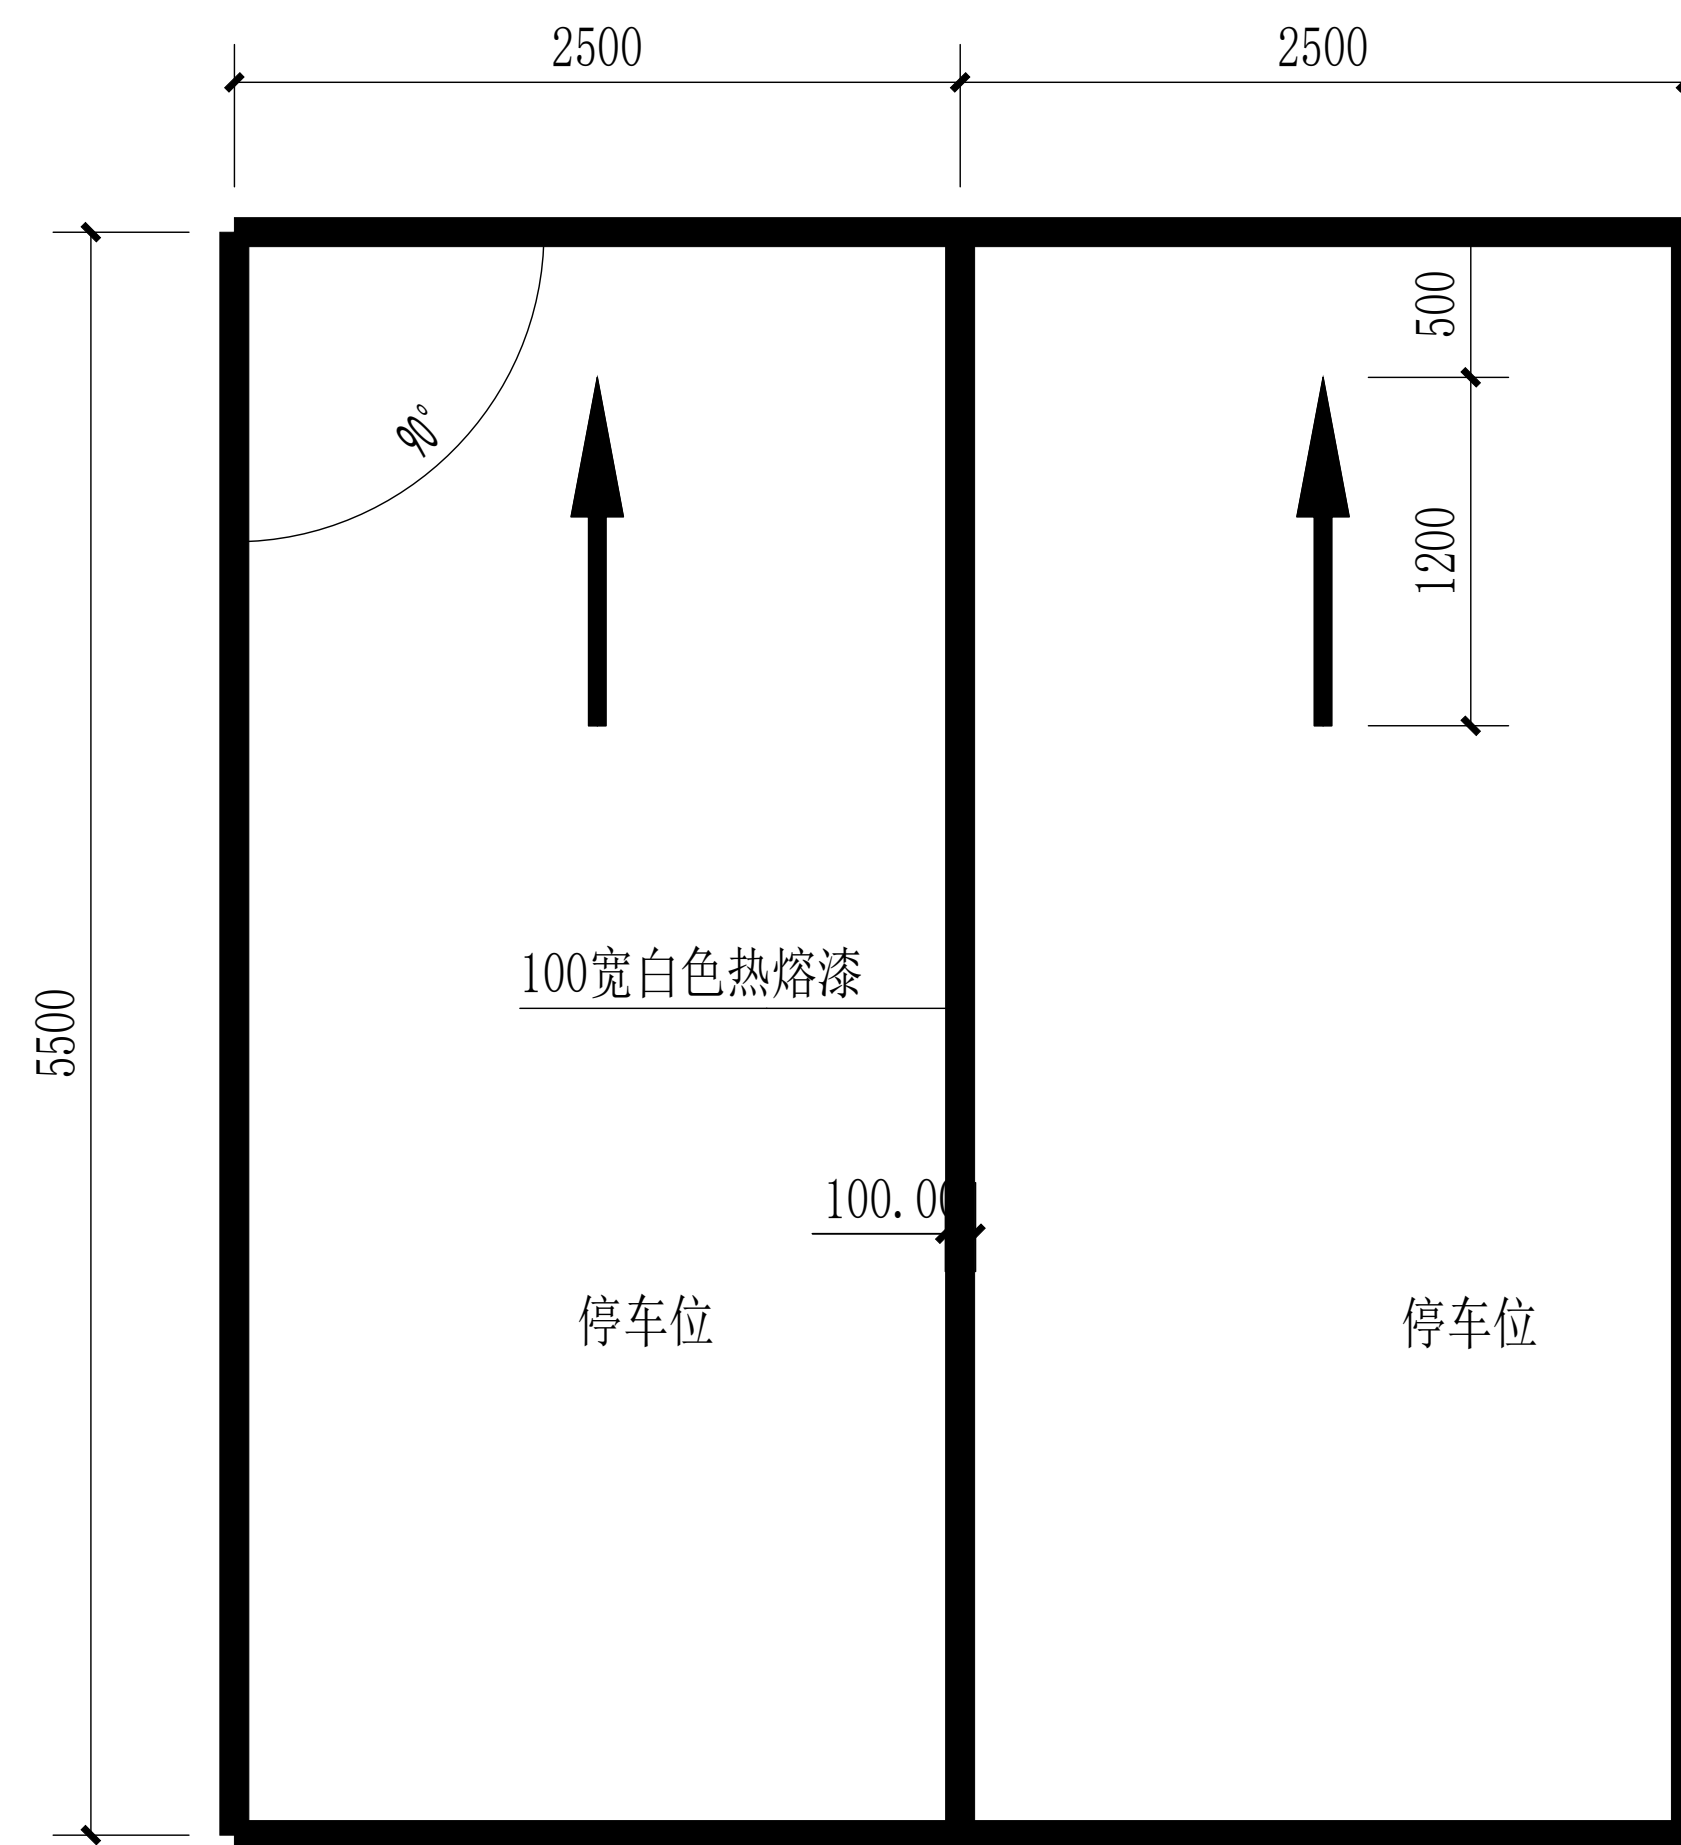


停车位标线大样图

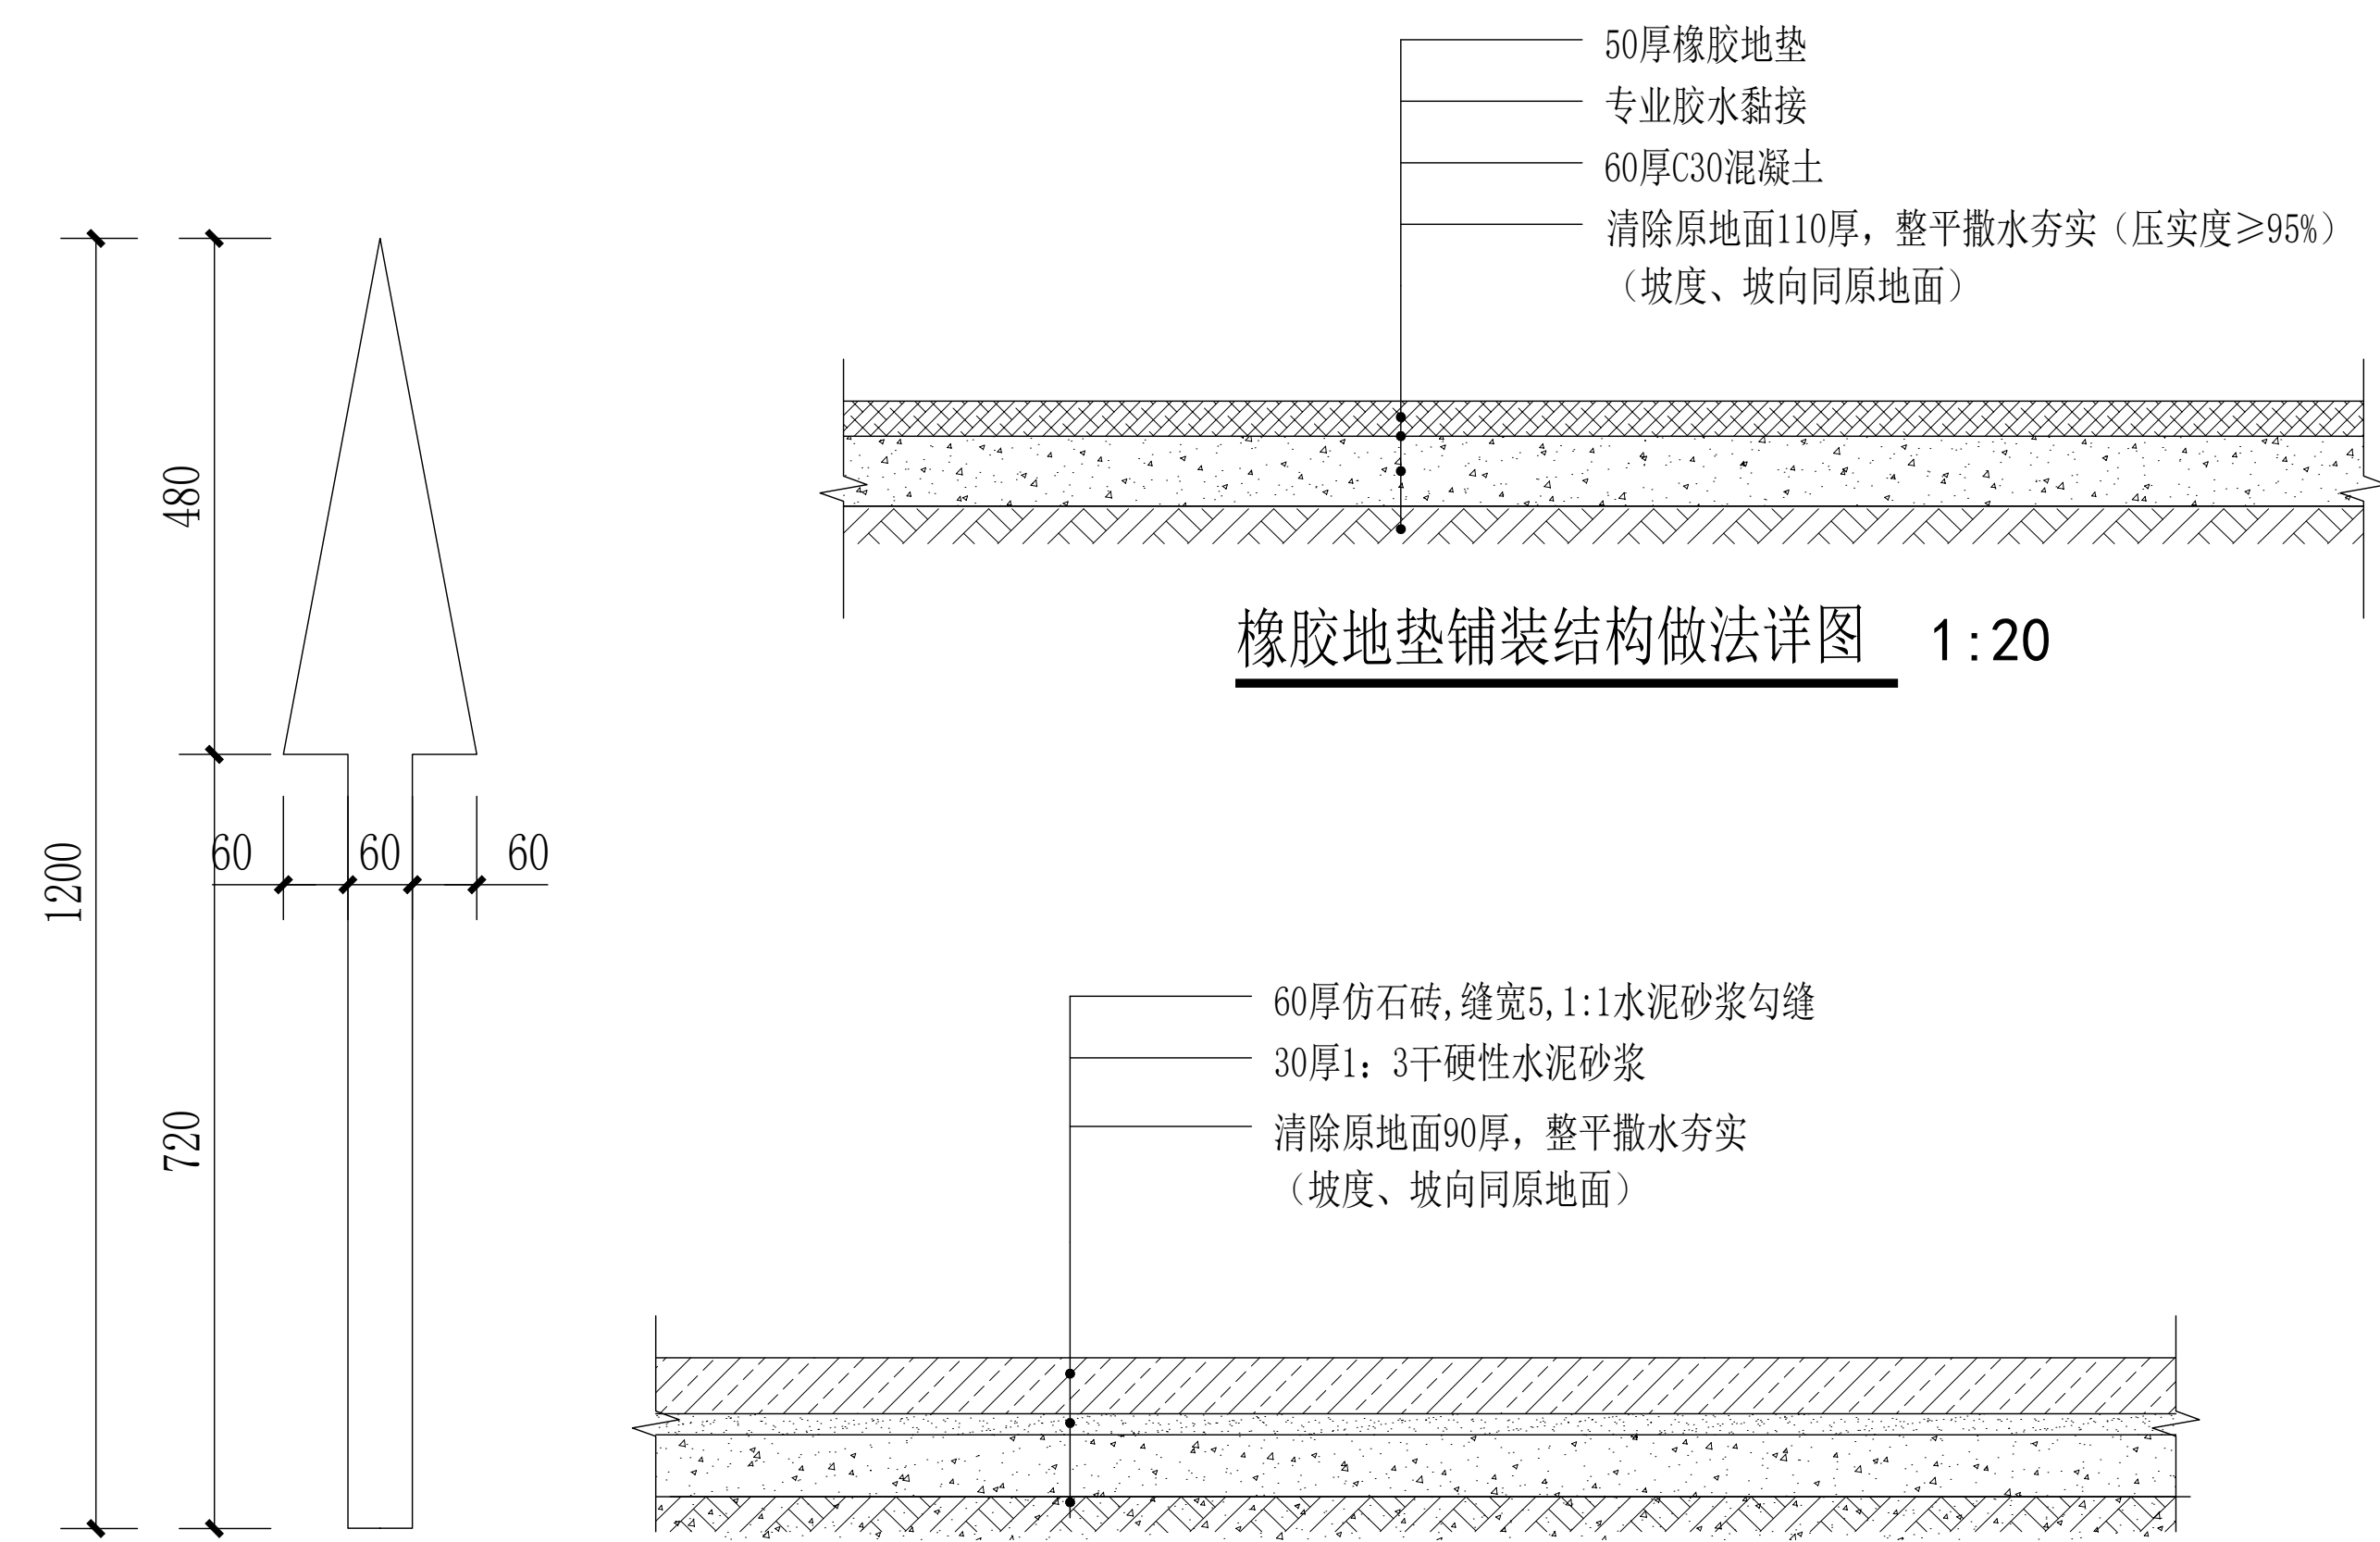

林园路面仿石砖铺装结构做法详图

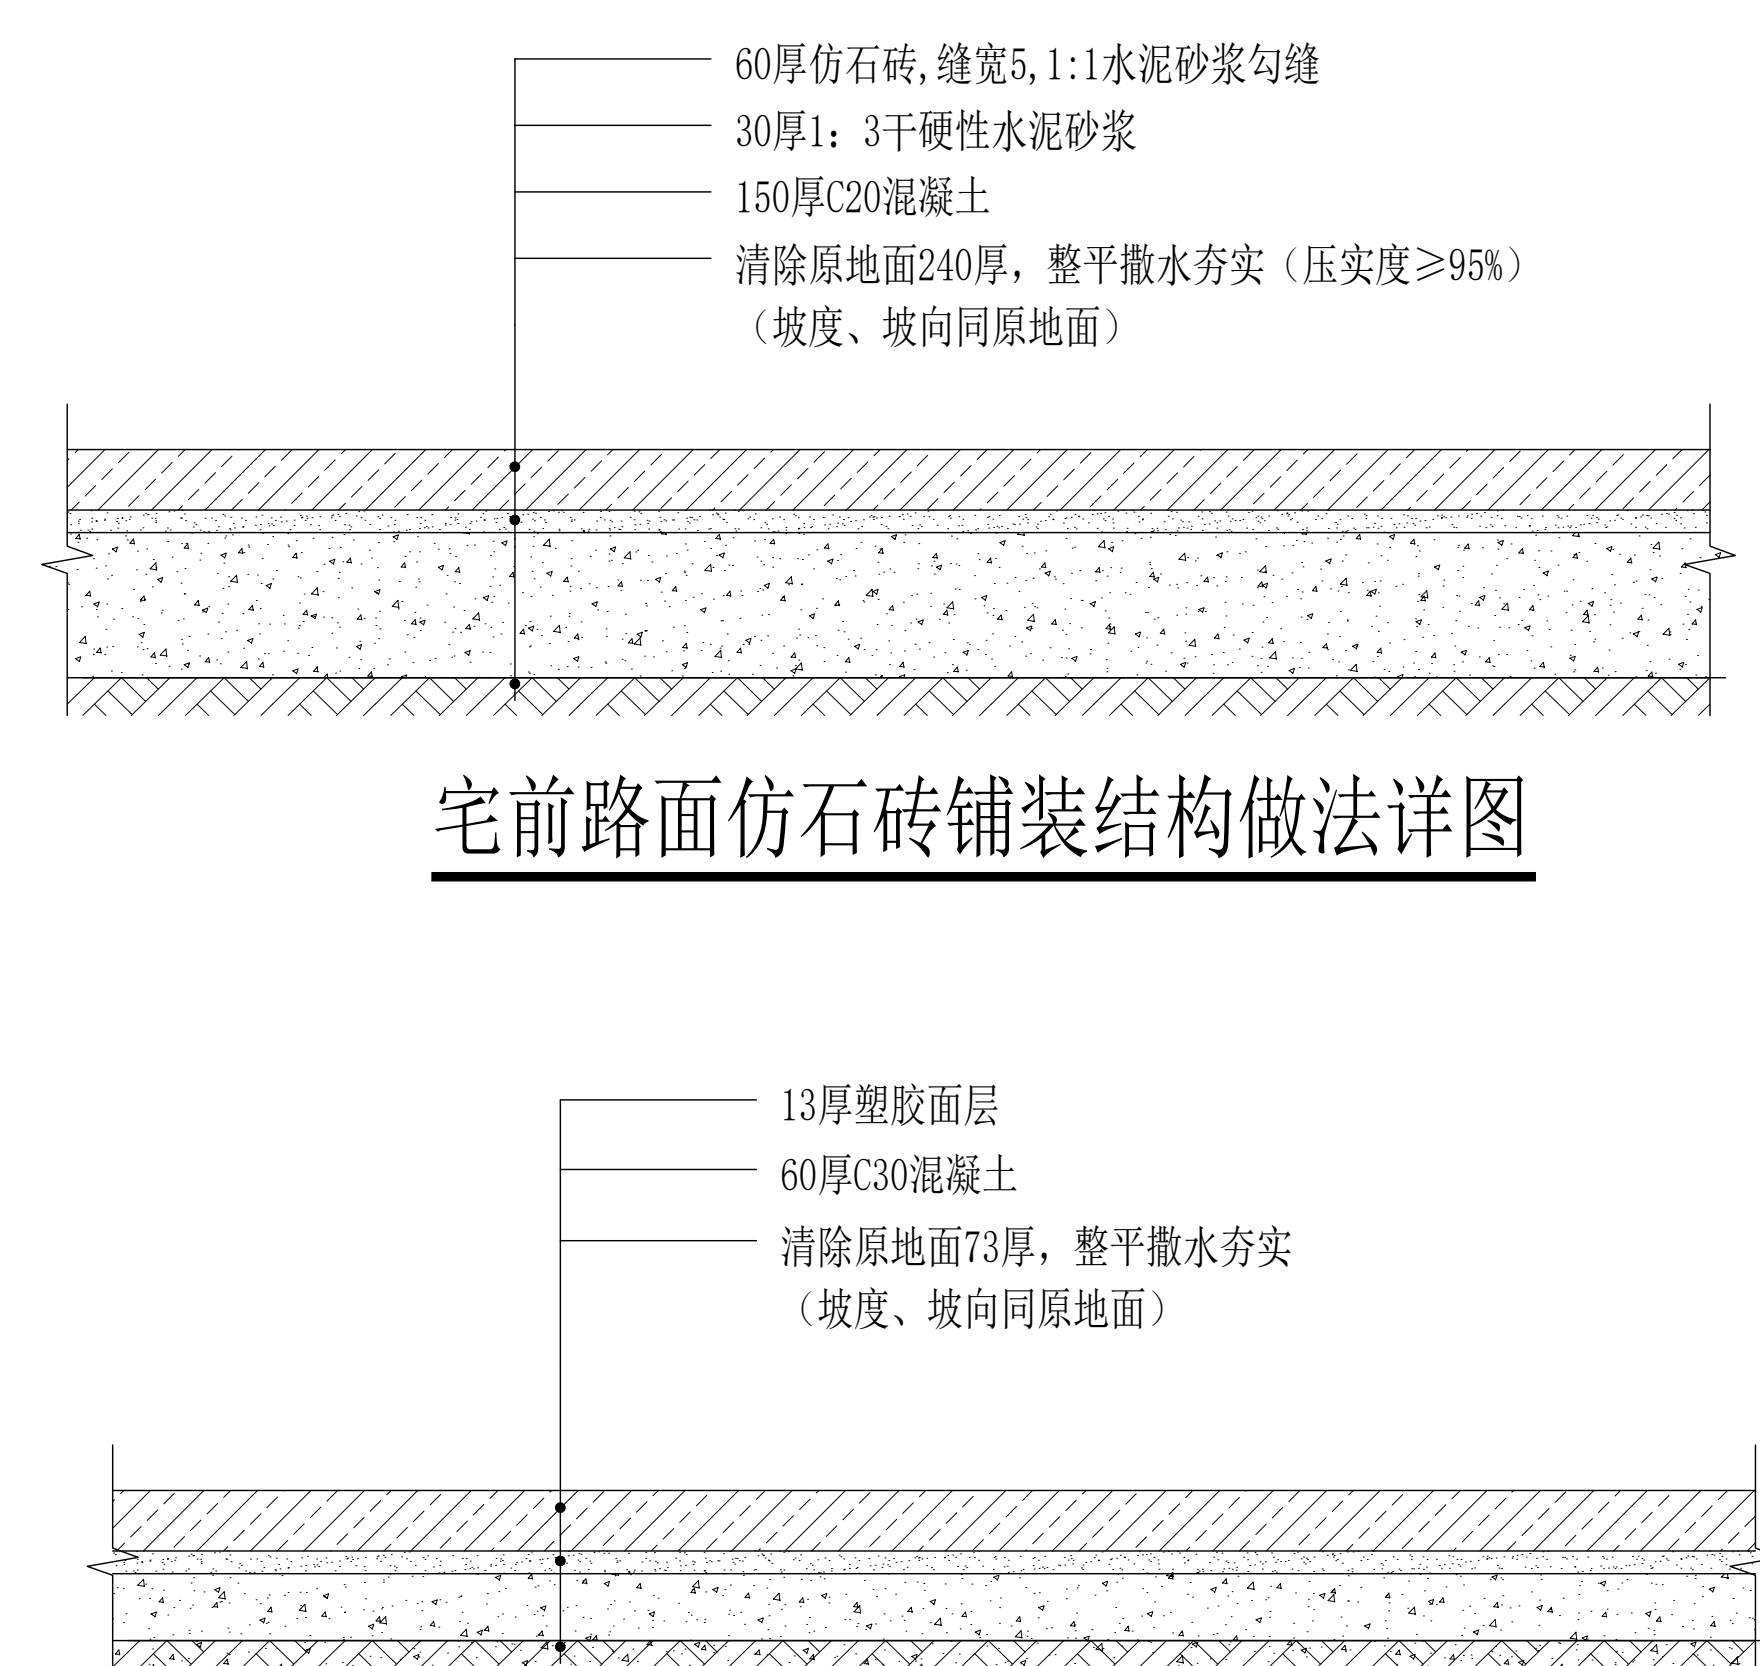


塑胶地面铺装结构做法详图

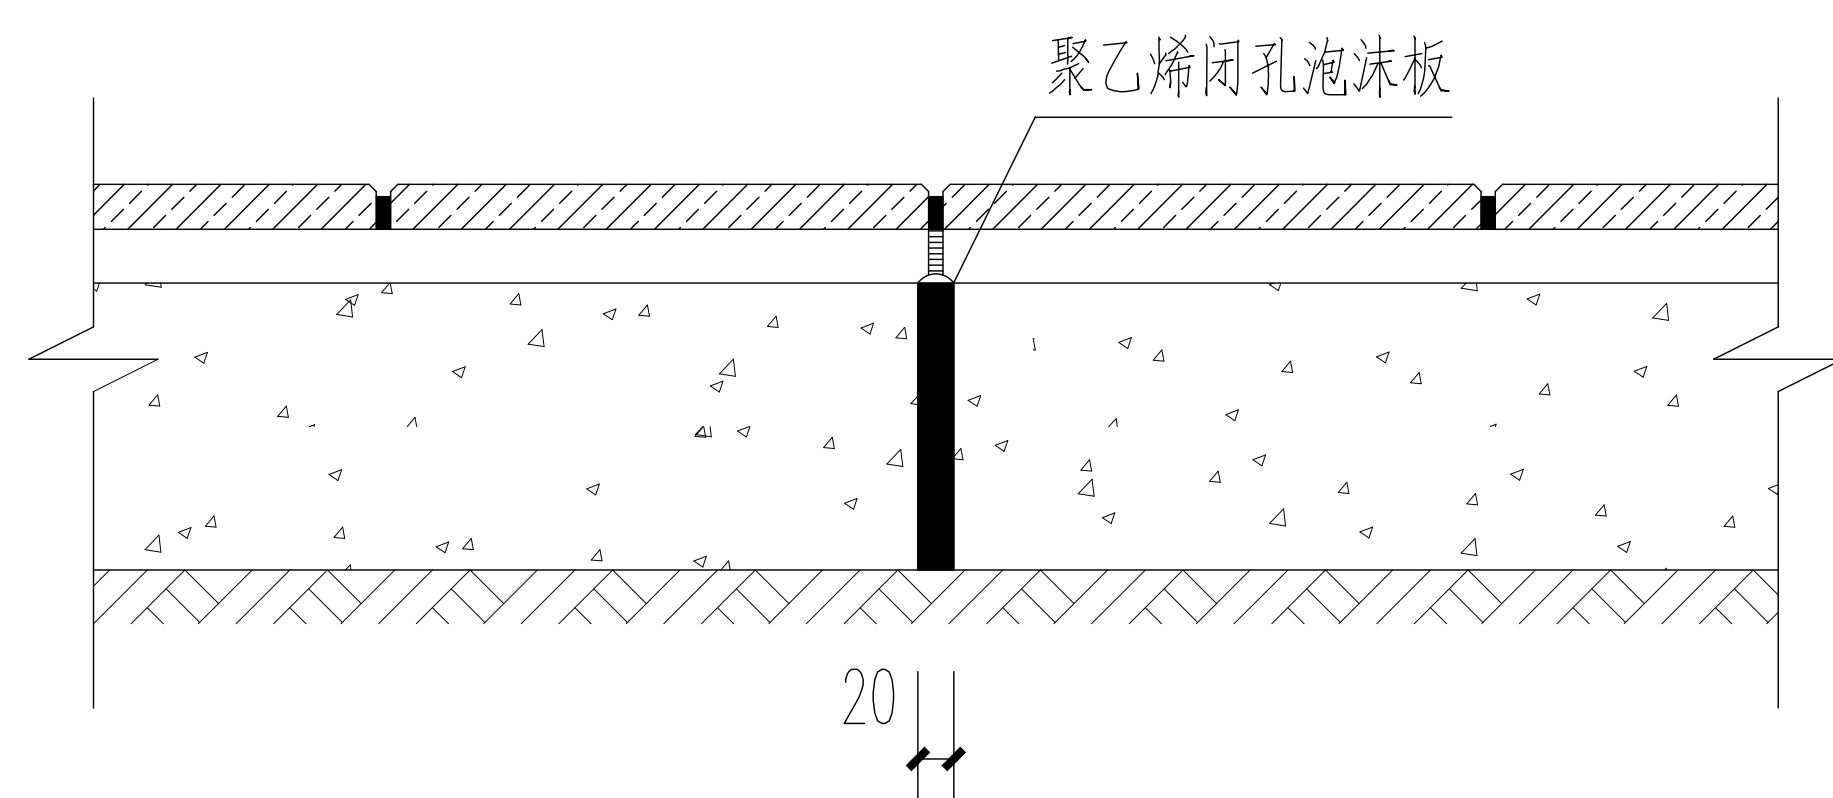


伸缩缝大样


4.5-4.0米之间设伸缩缝，伸缩缝与石材间缝保持一致，符合石材的模数。

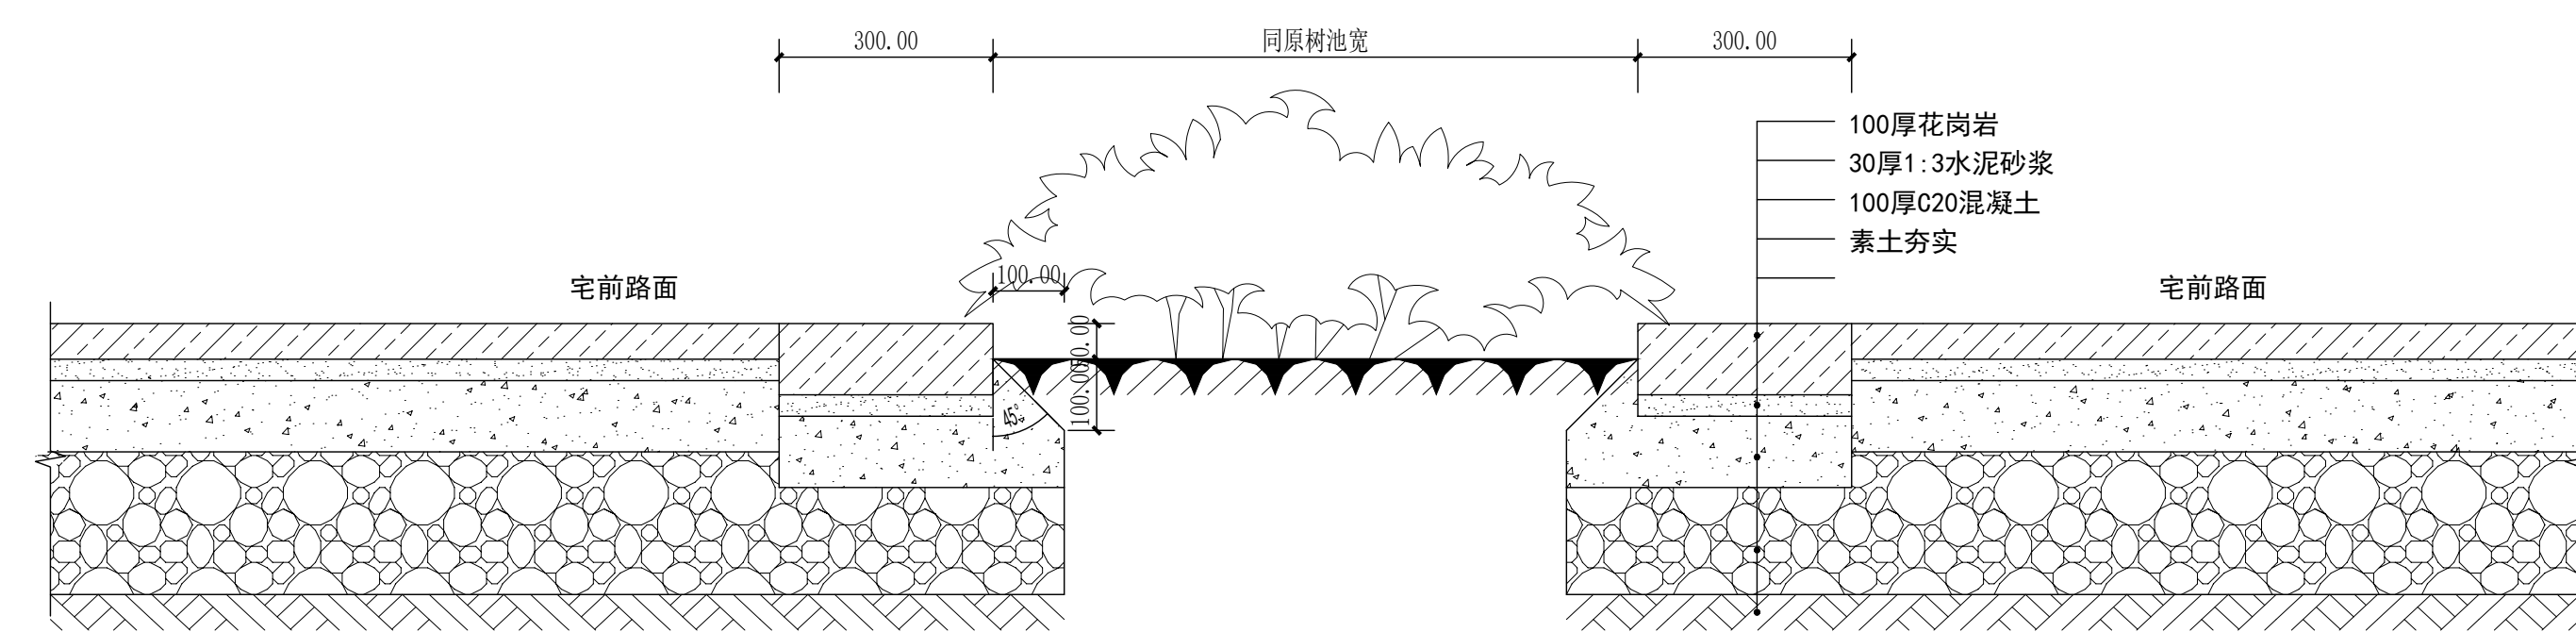


树池二结构做法详图

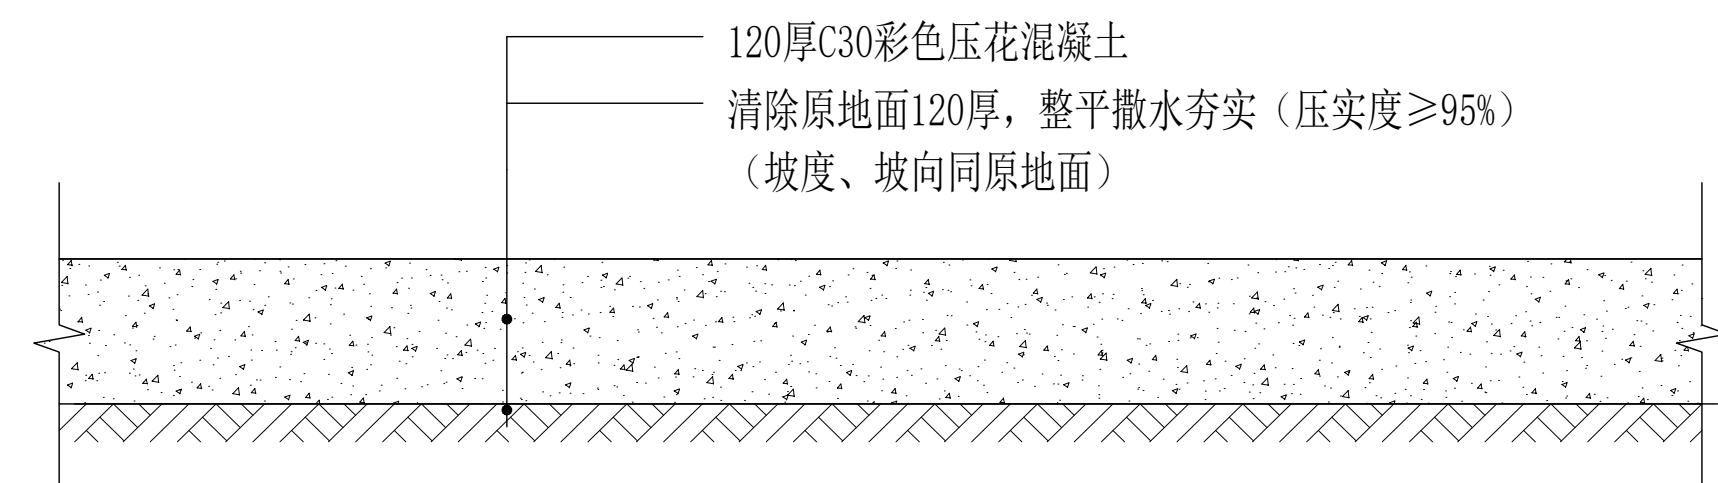

彩色压花混凝土地面结构做法详图

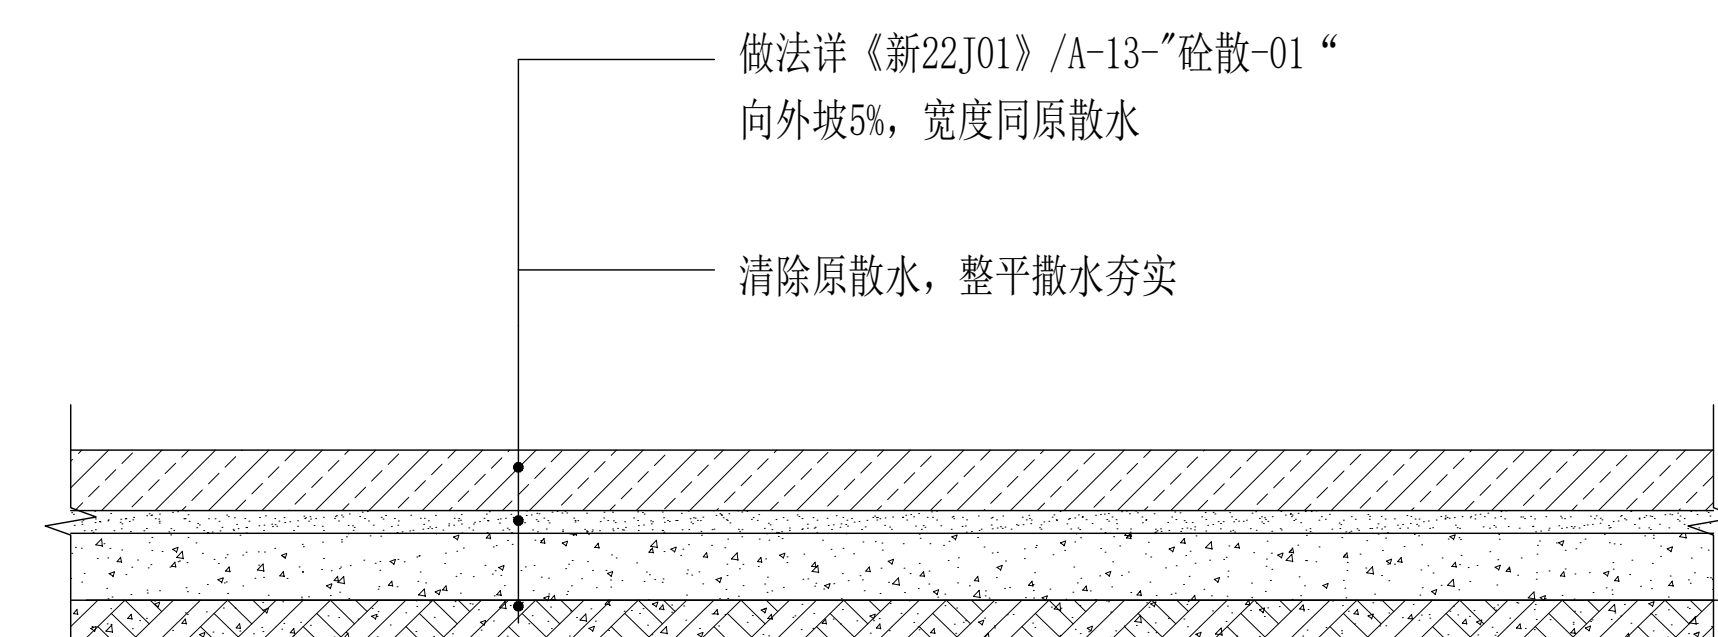

散水结构做法详图

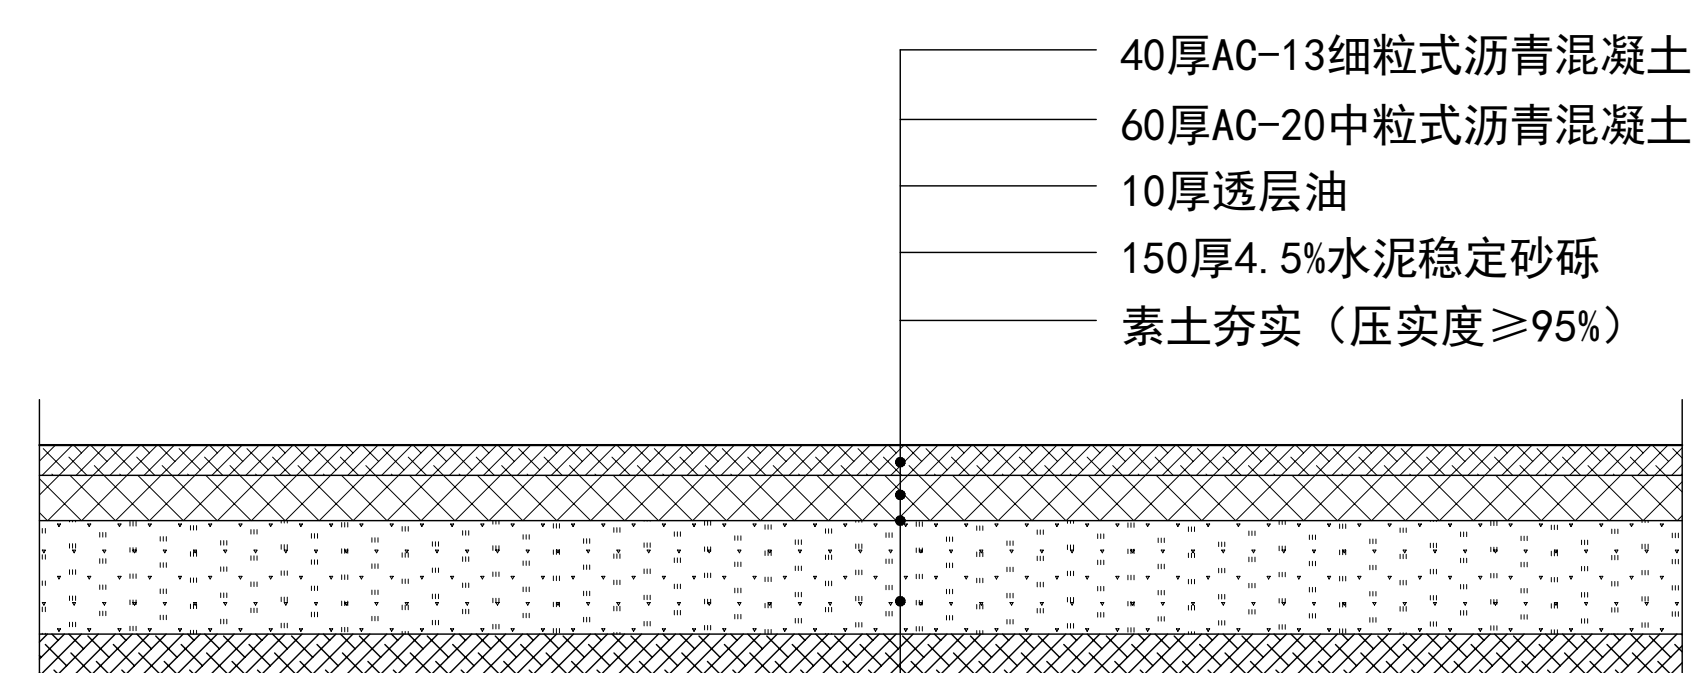

沥青路面结构做法详图 1:20

