




会 参 COUNTESSON	建筑 ARCHI			电气 ELECTRIC		
	结构 STRUCT			弱电 COMMUNICATION		
	给排水 PLUMBING			暖通 HVAC		


设计单位    DESIGN UNITS	
<div></div>	
自贡市城市规划设计研究院 有限责任公司 Zigong Academy of Urban Planning & Design Co.,Ltd	
工程设计证书 A151007971 Architecture Design (PRC)	
备注: NOTE 1: 本图版权为本公司拥有。 2: 不得大量图纸, 尺寸均以注明的尺寸和定位轴线为准。 3: 图纸上所有不明之处须加会负责该工程的设计师。 4: 本图以最后更正之版本为准, 其它版本自动作废。	
△ 版修改: MODIFY THE	
出图专用章 SPECIAL SEAL FOR THE FIGURE	
建设单位 CLIENT 克拉玛依市克拉玛依区住房和城乡建设局	
工程名称: PROJECT 克拉玛依市克拉玛依区老旧小区 、街区改造项目(四期)	
子项名称: SUB PROJECT 天山小区38栋	
注册执业章 REGISTERED PRACTICE SIGNET	
姓 名 NAME	张亚锋
注册印章号 REGISTERED SIGNET NO	5100797-003
注册证书号 REGISTERED CERTIFICATE NO	20115101206
项目负责人 PROJECT LEADER	张亚锋
专业负责人 DIVISION CHIEF	宋代勇
设 计 DESIGNED BY	宋代勇
校 对 PROCESSED BY	唐细锋
审 核 CHECKED BY	张亚锋
图名: DWG NAME 二至四层外墙保温提升改造平面图	
设计号 PROJECT No.	ZGCS-2026-01-Z02
图 别 DWG TYPE	建 施
图 号 DWG No.	J-02
版 本 VER	1
日 期 DATE	2026.01
本图须盖本公司出图专用章方有效	







会 参 COUNTESSON	建筑 ARCHI			电气 ELECTRIC	
	结构 STRUCT			弱电 COMMUNICATION	
	给排水 PLUMBING			暖通 HVAC	

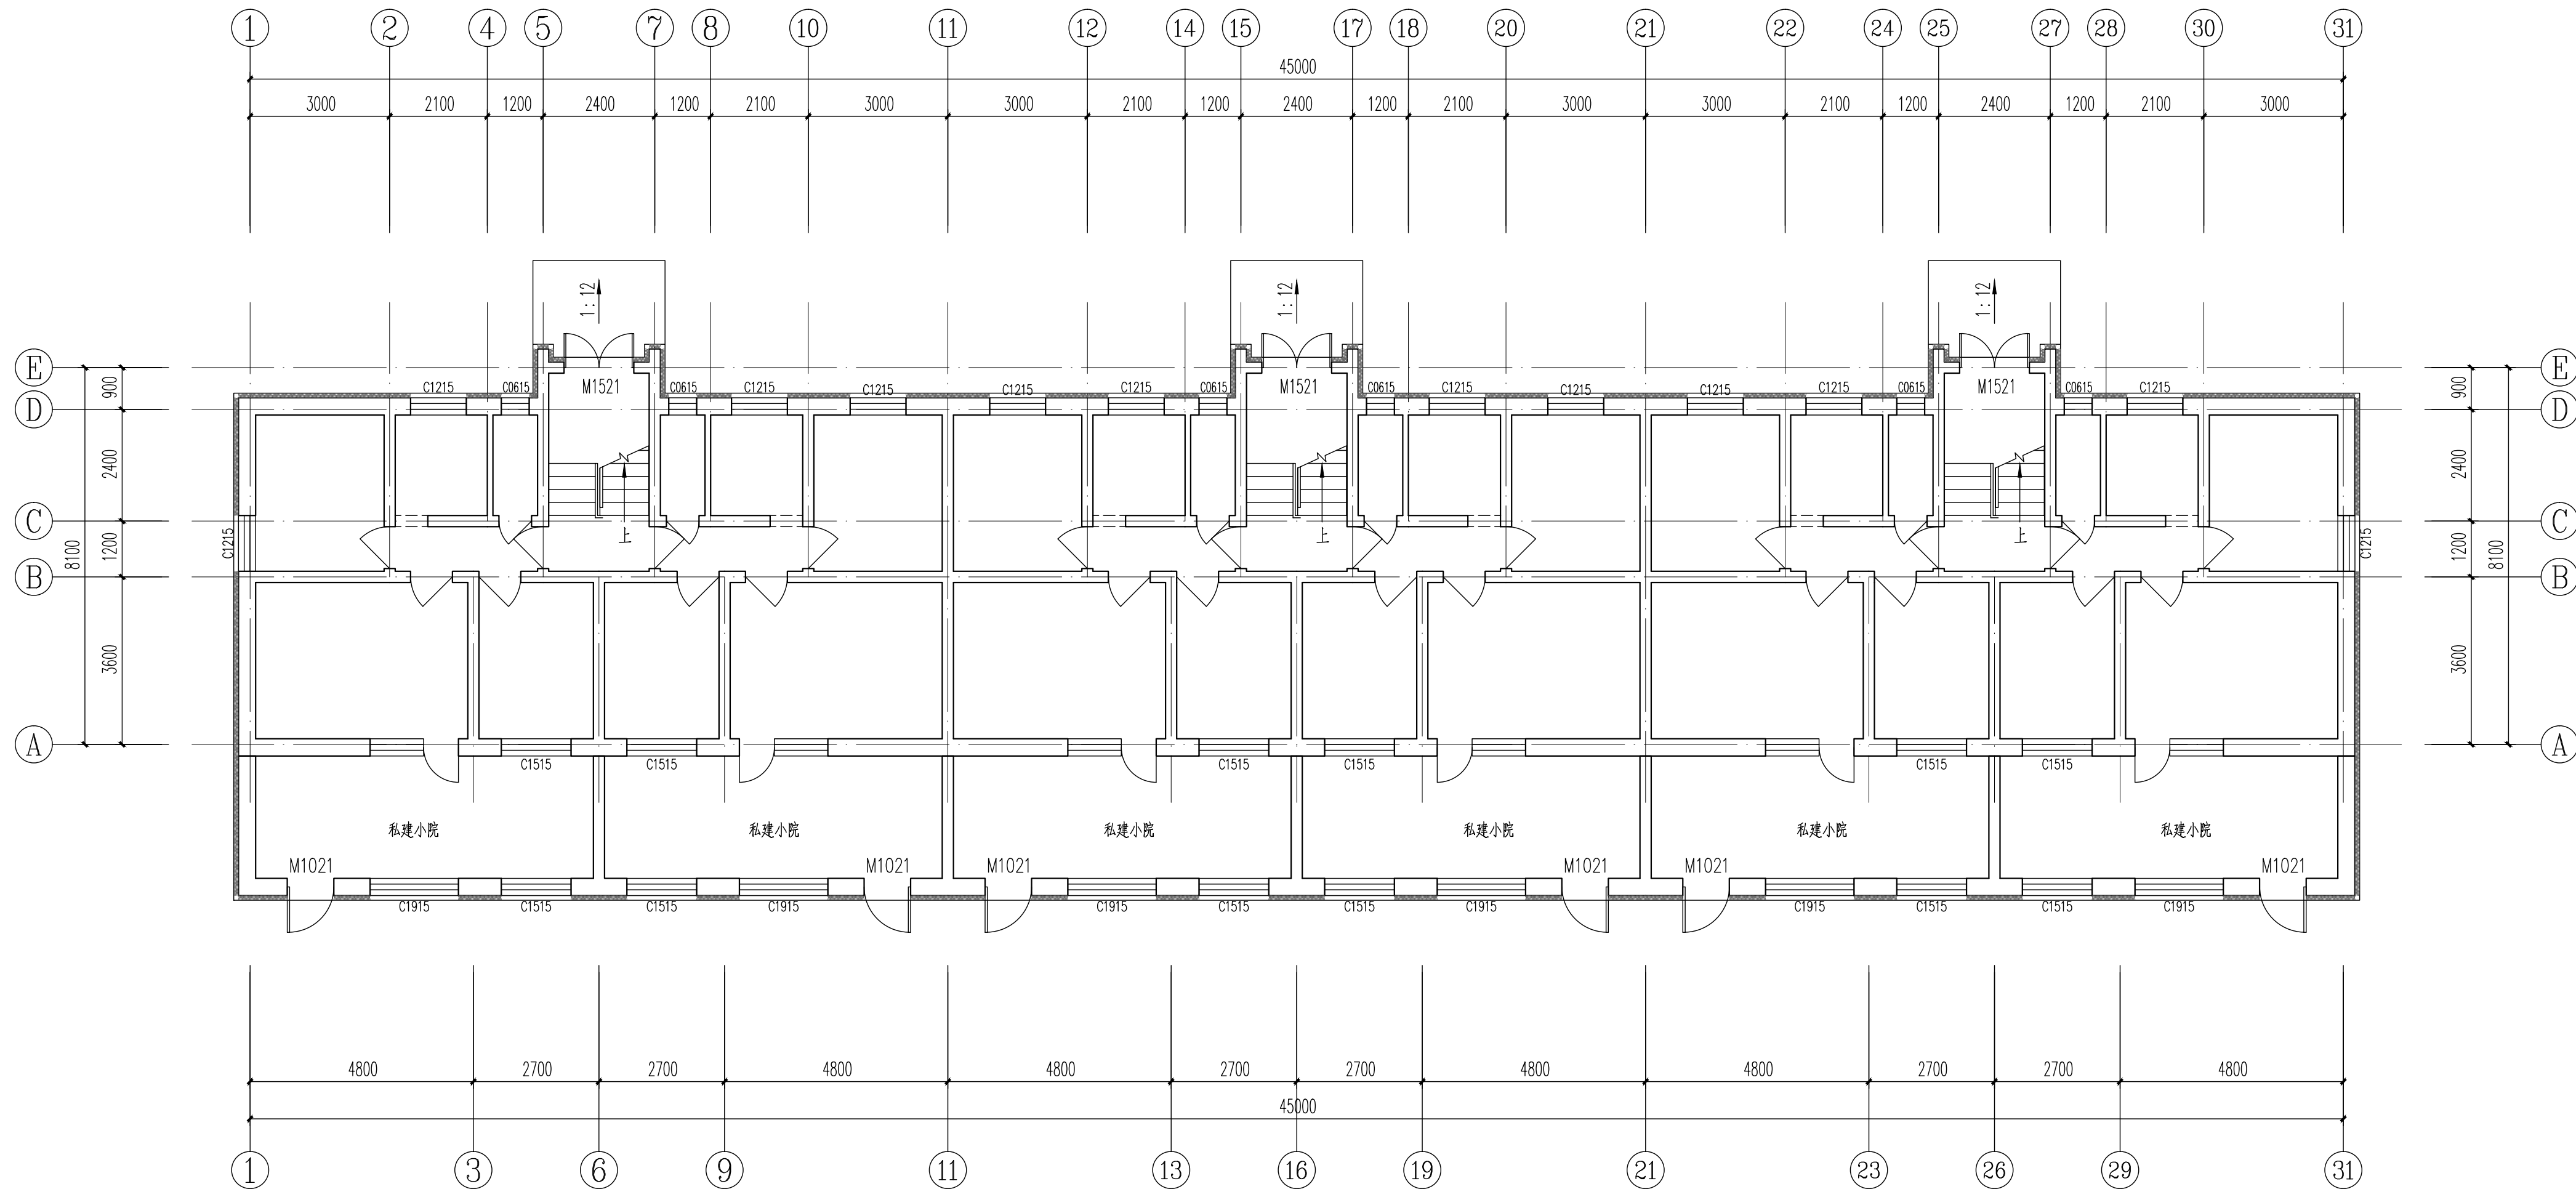

一层外墙保温提升改造平面图 1:100

注:


- 1、由于住户对阳台封闭样式不同,需根据现场实际情况增设外墙保温。
- 2、外窗在墙角处增设外墙保温时,需避让不得挡住外窗。

类型	设计编号	洞口尺寸(mm)	数量	备注
普通门	M1521	1500X210	3	单元入户四防保温门带电子对讲,带闭门器防寒风渗透
普通窗	C1809	1800X900	6	塑料框75系列 (5+14A+4+14A+4 Low-E) 窗


注：1、外窗均采用65系列。窗框料采用塑料框75系列（5+14A+4+14A+4 Low-E）窗，窗按基本风压值为0.9kN/m<sup>2</sup>计取。

2、本表仅表示土建洞口尺寸，门窗安装尺寸均以实际测量为准，且阳台多为业主后期改建，更换窗户时应以现场实际尺寸为准。

3、本次设计只更换梯间公共区域窗户。

设计单位 DESIGN UNITS	
	
自贡市城市规划设计研究院 有限责任公司 Zigong Academy of Urban Planning & Design Co.,Ltd	
工程设计证书 A151007971 Architecture Design (PRC)	
备注: NOTE 1: 本图版权为本公司拥有。 2: 不得大量图纸, 尺寸均以注明的尺寸和定位轴线为准。 3: 图纸上所有不明之处须加会负责该工程的设计师。 4: 本图以最后更正之版本为准, 其它版本自动作废。	
△ 版修改: MODIFY THE	
出图专用章 SPECIAL SEAL FOR THE FIGURE	
建设单位 CLIENT 克拉玛依市克拉玛依区住房和城乡建设局	
工程名称: PROJECT 克拉玛依市克拉玛依区老旧小区 、街区改造项目(四期)	
子项名称: SUB PROJECT 天山小区07、08、10、11、12、15栋	
注册执业章 REGISTERED PRACTICE SIGNET	
姓 名 NAME	张亚锋
注册印章号 REGISTERED SIGNET NO	5100797-003
注册证书号 REGISTERED CERTIFICATE NO	20115101206
项目负责人 PROJECT LEADER	张亚锋
专业负责人 DIVISION CHIEF	宋代勇
设 计 DESIGNED BY	宋代勇
校 对 PROCESSED BY	詹细锋
审 核 CHECKED BY	张亚锋
图名: DWG NAME 一层外墙保温提升改造平面图	
设计号 PROJECT No.	ZGCS-2026-01-Z02
图 别 DWG TYPE	建 施
图 号 DWG No.	J-01
版 本 VER	1
日 期 DATE	2026.01
本图须盖本公司出图专用章方有效	


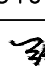

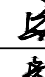
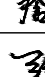

会 参 COUNTESSON	建筑 ARCHI			电气 ELECTRIC	
	结构 STRUCT			弱电 COMMUNICATION	
	给排水 PLUMBING			暖通 HVAC	

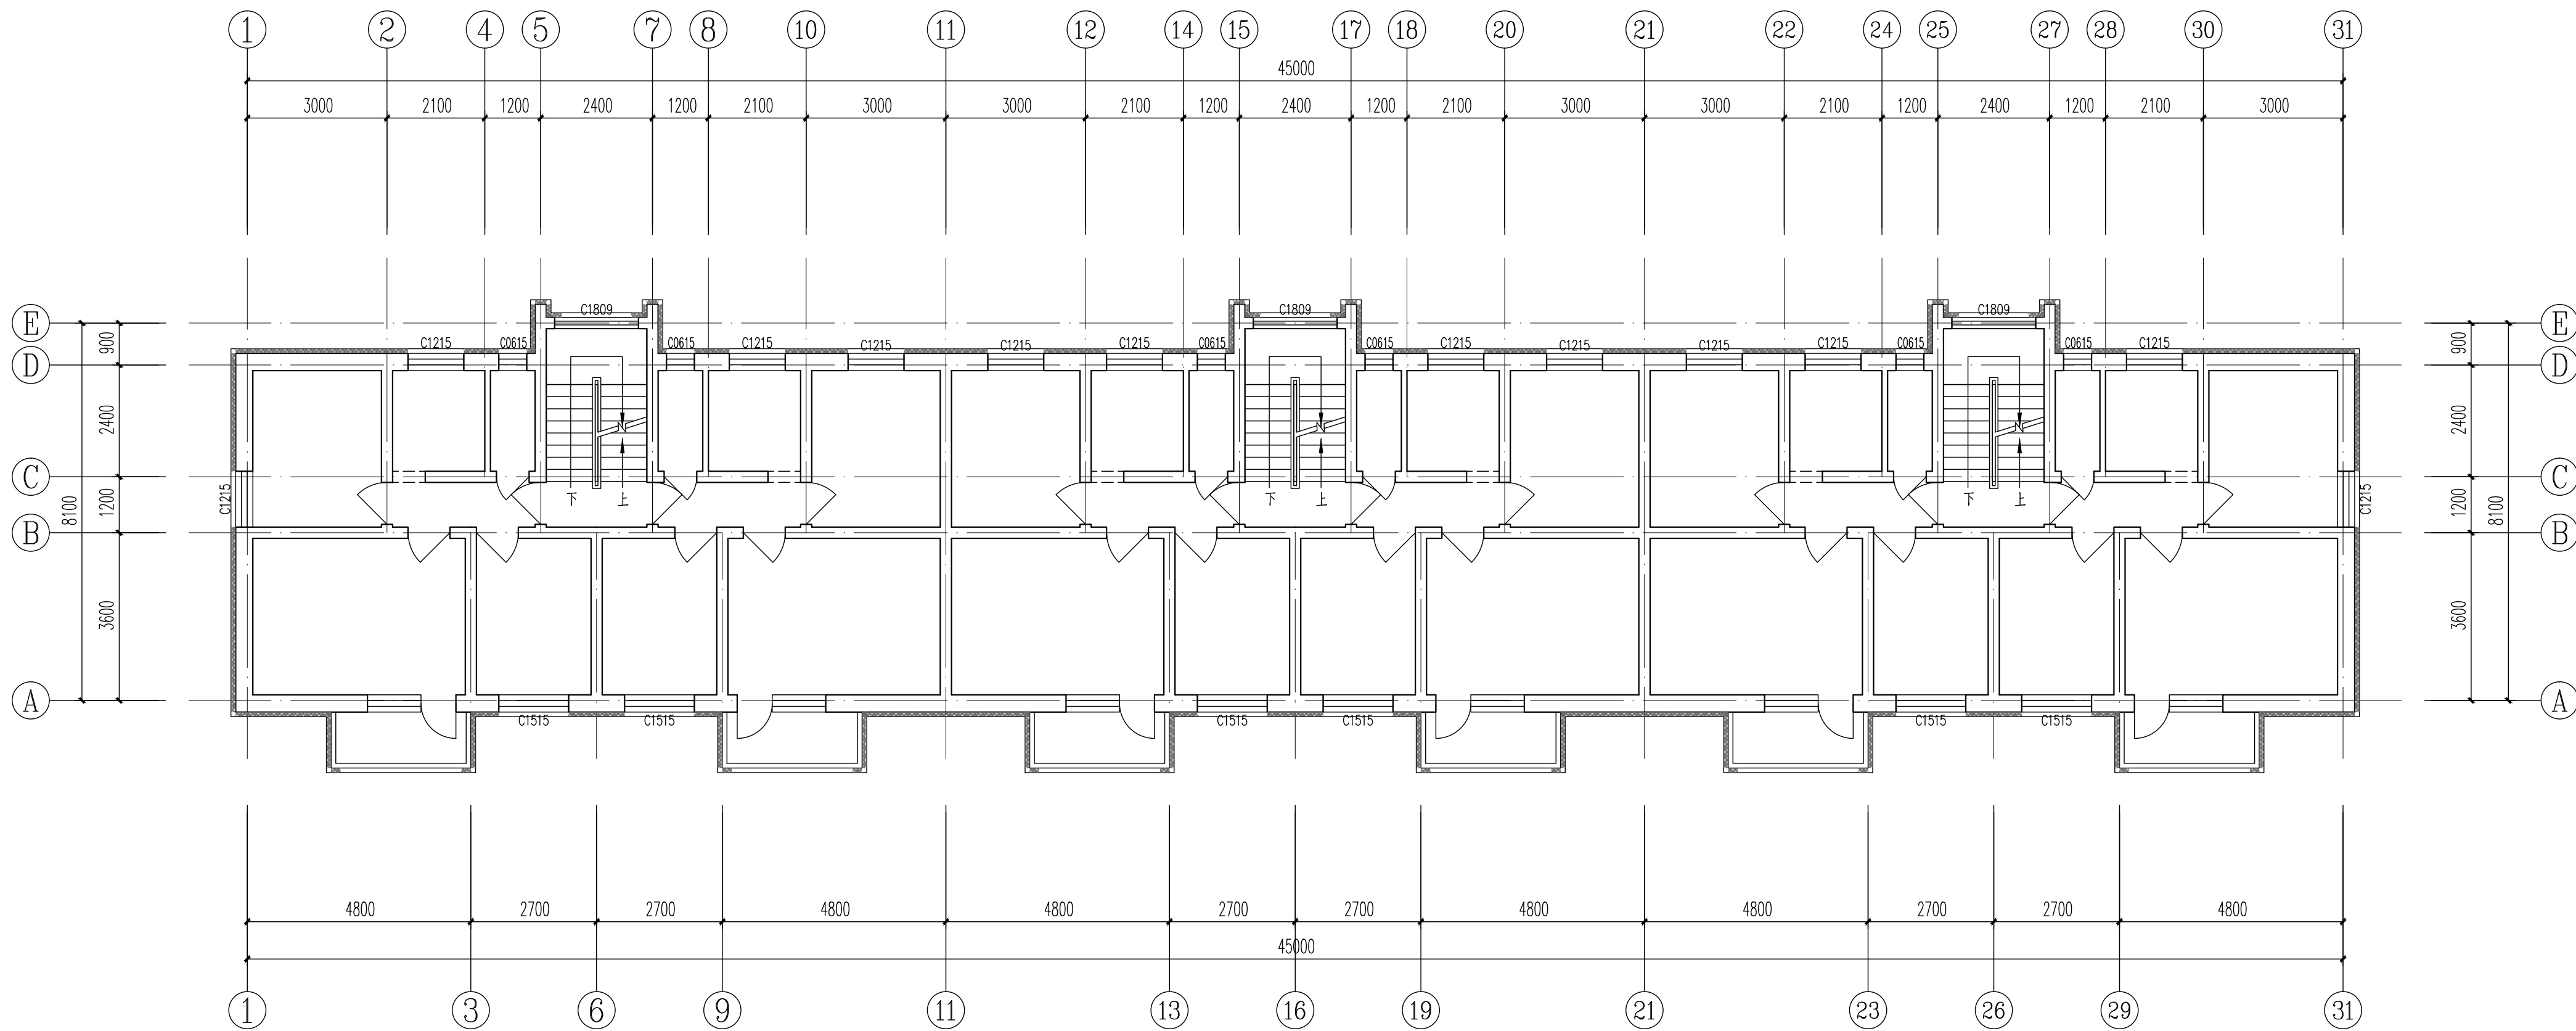


### 二至三层外墙保温提升改造平面图 1:100

注:

- 1、由于住户对阳台封闭样式不同,需根据现场实际情况增设外墙保温。
- 2、外窗在墙角处增设外墙保温时,需避让不得挡住外窗。

设计单位 DESIGN UNITS		
		
自贡市城市规划设计研究院 有限责任公司		
Zigong Academy of Urban Planning & Design Co.Ltd		
工程资质证书 A151007971 Architecture Design (PRC)		
备注: NOTE		
1: 本图版权为本公司拥有。 2: 不得大量图纸, 尺寸均以注明的尺寸和定位轴线为准。 3: 图纸上所有不明之处须知会负责该工程的设计师。 4: 本图以最后更正之版本为准, 其它版本自动作废。		
△ 版修改: MODIFY THE		
出图专用章 SPECIAL SEAL FOR THE FIGURE		
建设单位 CLIENT		
克拉玛依市克拉玛依区住房和城乡建设局		
工程名称: PROJECT		
克拉玛依市克拉玛依区老旧小区 、街区改造项目(四期)		
子项名称: SUB PROJECT		
天山小区07、08、10、11、12、15栋		
注册执业章 REGISTERED PRACTICE SIGNET		
姓 名 NAME	张亚锋	
注册印章号 REGISTERED SIGNET NO	5100797-003	
注册证书号 REGISTERED CERTIFICATE NO	20115101206	
项目负责人 PROJECT LEADER	张亚锋	
专业负责人 DIVISION CHIEF	宋代勇	
设 计 DESIGNED BY	宋代勇	
校 对 PROCESSED BY	詹细锋	
审 核 CHECKED BY	张亚锋	
图名: DWG NAME		
二至三层外墙保温提升改造平面图		
设计号 PROJECT No.	ZGCS-2026-01-Z02	
图 别 DWG TYPE	建 施	
图 号 DWG No.	J-01	
版 本 VER	1	
日 期 DATE	2026.01	
本图须盖本公司出图专用章方有效		


会 参 COUNTESSON	建筑 ARCHI			电气 ELECTRIC	
	结构 STRUCT			弱电 COMMUNICATION	
	给排水 PLUMBING			暖通 HVAC	

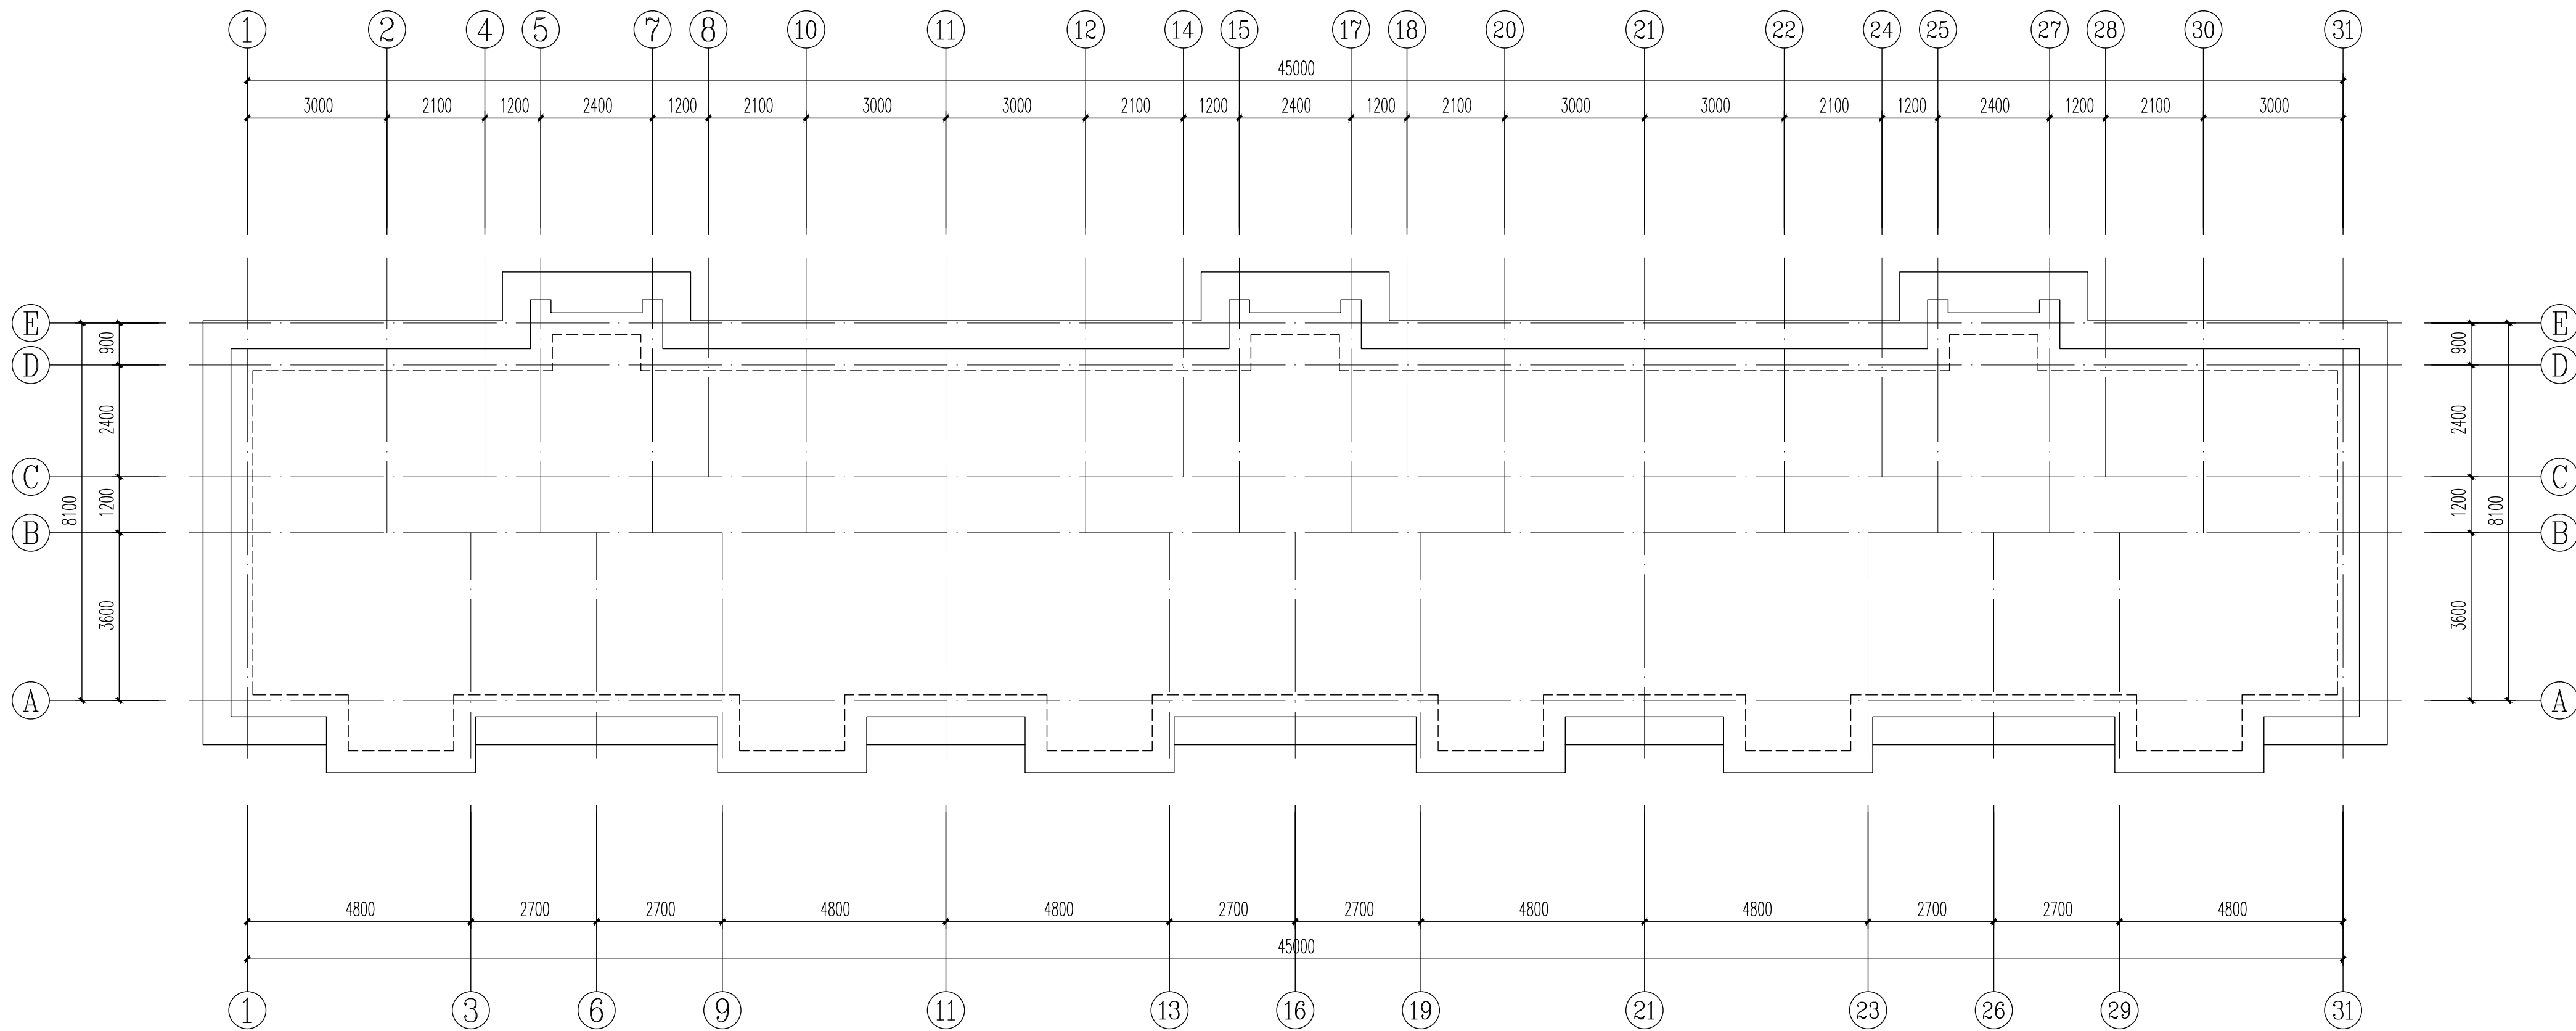

屋顶防水保温改造平面图 1:100


注：

- 1、屋面如有违建建(构)筑物的,应依法拆除,其工程量由建设单位、监理单位、施工单位现场确定。
- 2、屋面雨水排水方向如与本设计有偏差,以现状排水方向为准,如有雨水口位置以原有的位置为准。
- 3、屋面防风檐口保温做法详见建筑设计说明。
- 4、屋面均应做防水保温改造,具体新做法详见建筑设计说明。


设计单位 DESIGN UNITS	
<div></div>	
自贡市城市规划设计研究院 有限责任公司 Zigong Academy of Urban Planning & Design Co.,Ltd 工程设计证书 A151007971 Architecture Design (PRC)	
备注: NOTE 1: 本图版权为本公司拥有。 2: 不得大量图纸, 尺寸均以注明的尺寸和定位轴线为准。 3: 图纸上所有不明之处须加会负责该工程的设计师。 4: 本图以最后更正之版本为准, 其它版本自动作废。	
△ 版修改: MODIFY THE	
出图专用章 SPECIAL SEAL FOR THE FIGURE	
建设单位 CLIENT 克拉玛依市克拉玛依区住房和城乡建设局	
工程名称: PROJECT 克拉玛依市克拉玛依区老旧小区 、街区改造项目(四期)	
子项名称: SUB PROJECT 天山小区07、08、10、11、12、15栋	
注册执业章 REGISTERED PRACTICE SIGNET	
姓 名 NAME	张亚锋
注册印章号 REGISTERED SIGNET NO	5100797-003
注册证书号 REGISTERED CERTIFICATE NO	20115101206
项目负责人 PROJECT LEADER	张亚锋
专业负责人 DIVISION CHIEF	宋代勇
设 计 DESIGNED BY	宋代勇
校 对 PROCESSED BY	唐细锋
审 核 CHECKED BY	张亚锋
图名: DWG. NAME 屋顶防水保温改造平面图	
设计号 PROJECT No.	ZGCS-2026-01-Z02
图 别 DWG TYPE	建 施
图 号 DWG No.	J-01
版 本 VER	1
日 期 DATE	2026.01
本图须盖本公司出图专用章方有效	



会 参 COUNTESSON	建筑 ARCHI			电气 ELECTRIC	
	结构 STRUCT			弱电 COMMUNICATION	
	给排水 PLUMBING			暖通 HVAC	

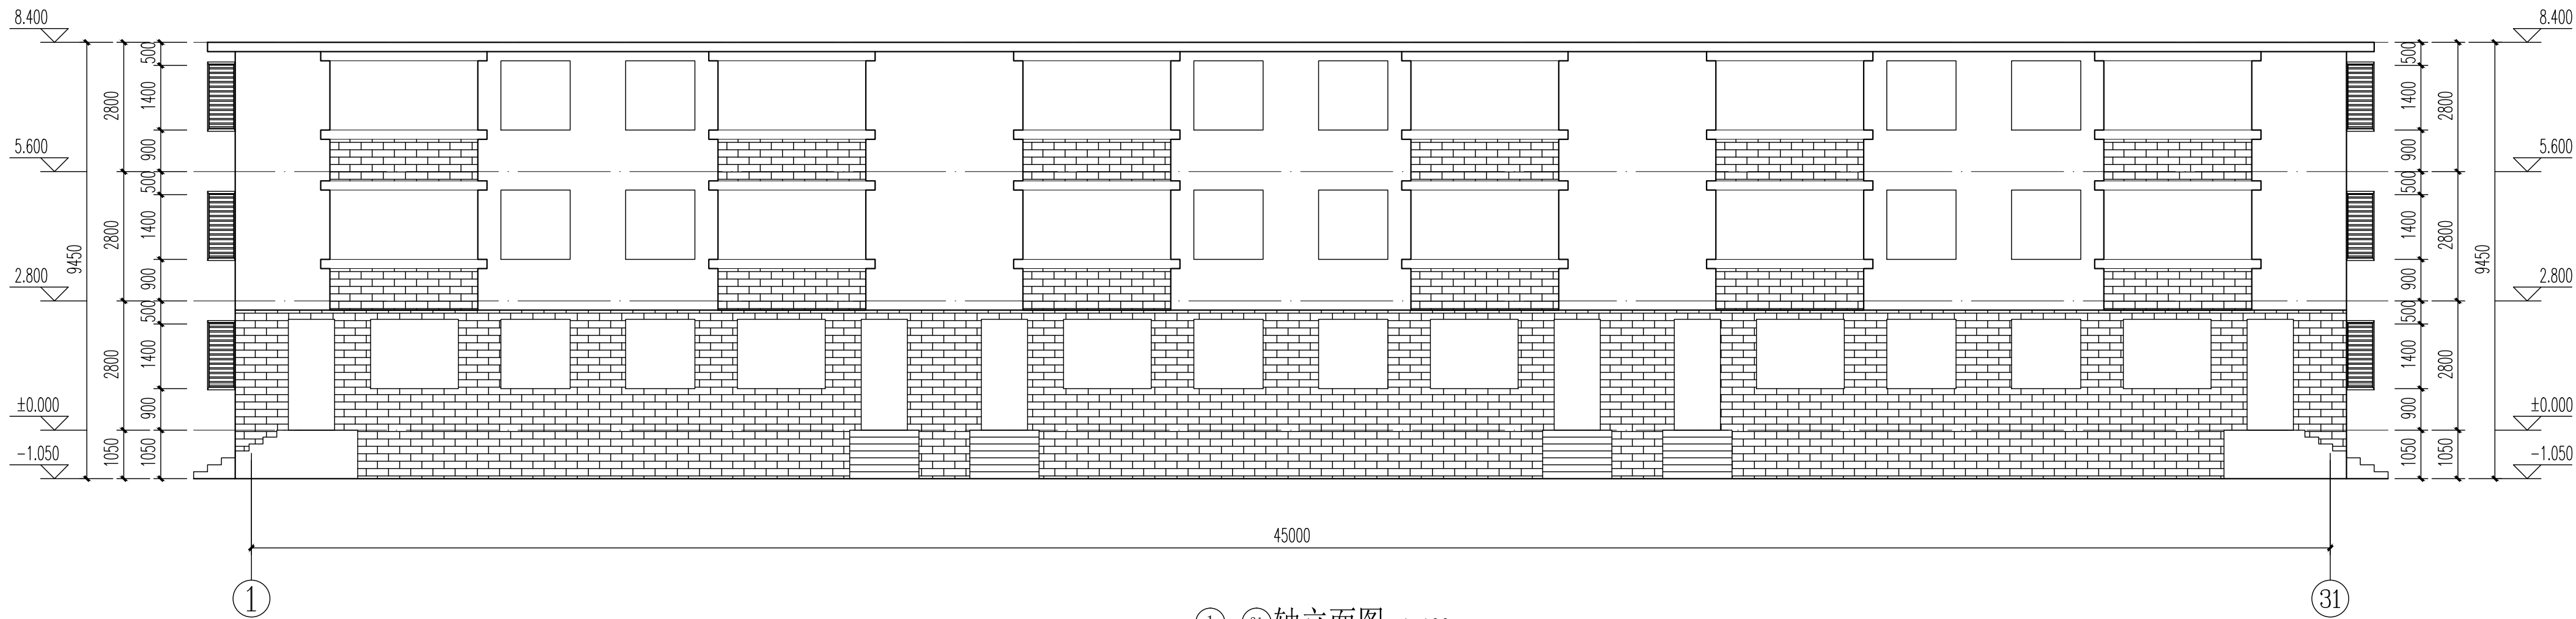

①-③①轴立面图 1:100

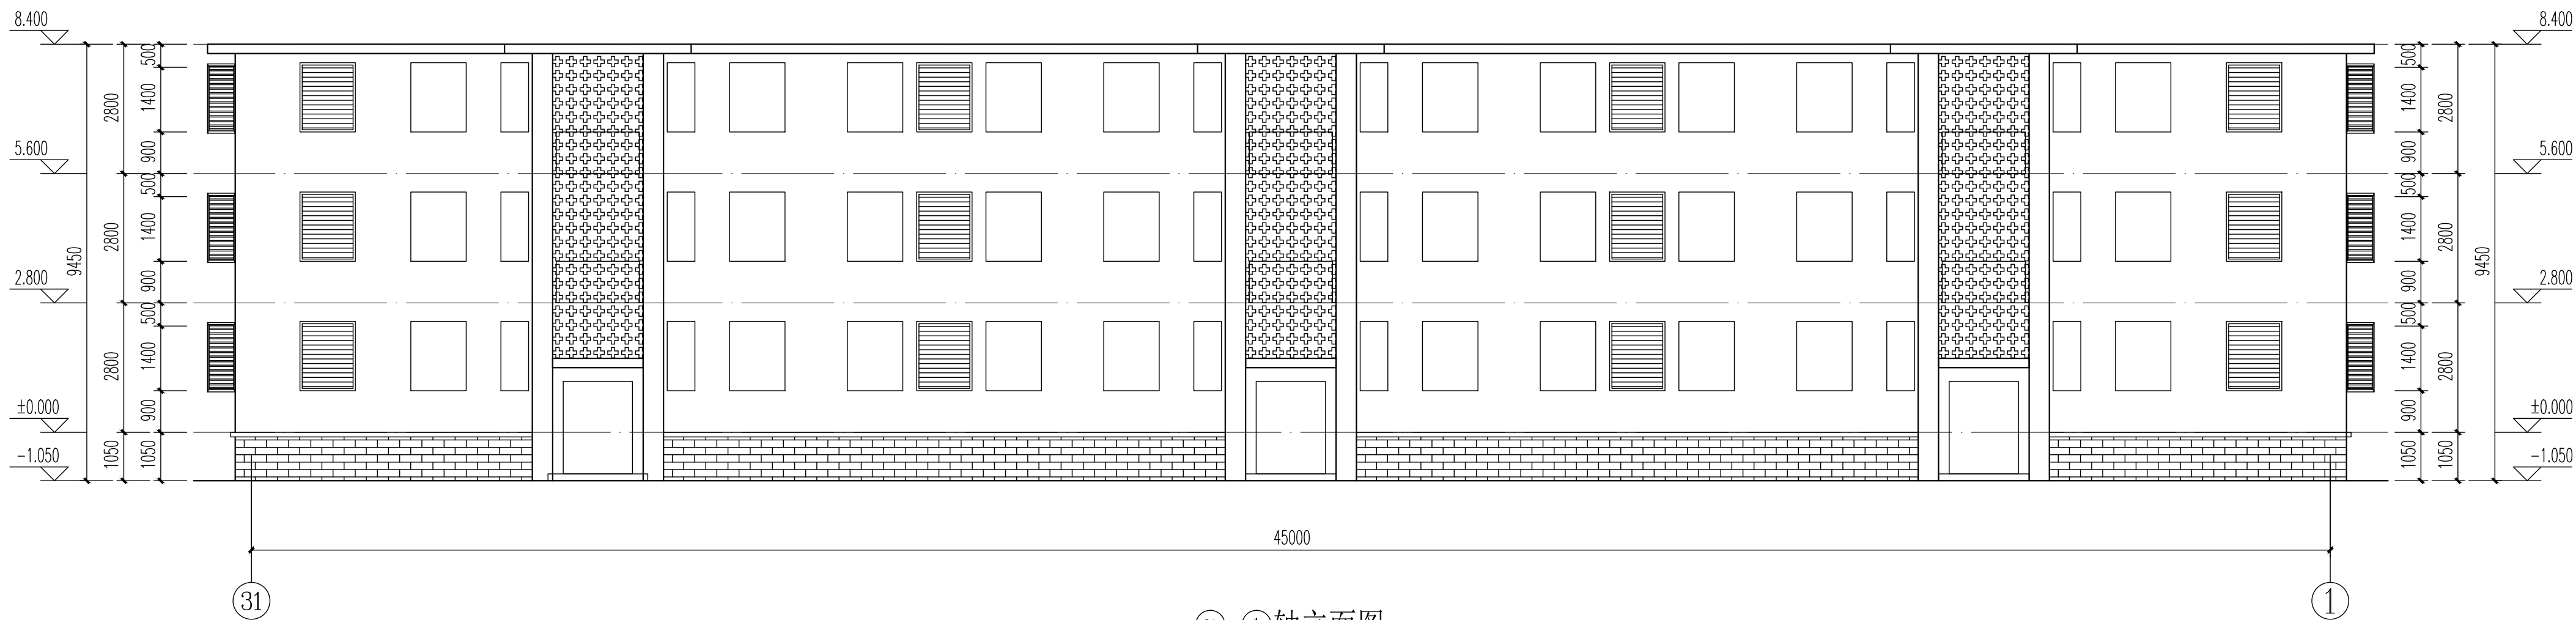

③①-①轴立面图 1:100

设计单位 DESIGN UNITS



自贡市城市规划设计研究院  
有限责任公司

Zigong Academy of Urban Planning  
& Design Co., Ltd

工程设计证书 A15100797  
Architecture Design (PRC)

备注:

NOTE

- 1: 本图版权为本公司拥有。
- 2: 不得丈量图纸, 尺寸均以注明的尺寸和定位轴线为准。
- 3: 图纸上所有不明之处须知会负责该工程的设计师。
- 4: 本图以最后更正之版本为准, 其它版本自动作废。

△版修改。

MODIFY THE

出图专用章

SPECIAL SEAL FOR THE FIGURE

建设单位

CLIENT

克拉玛依市克拉玛依区住房和城乡建设局

工程名称

PROJECT

克拉玛依市克拉玛依区老旧小区、街区改造项目（四期）

子项名称

SUB PROJECT

天山小区07、08、10、11、12、15栋

注册地业音

REGISTERED PRACTICE SIGNET

姓 名 NAME	张亚锋
注册印章号 REGISTERED SIGNET NO	5100797-003
注册证书号 REGISTERED CERTIFICATE NO	20115101206
项目负责人 PROJECT LEADER	张亚锋 
专业负责人 DIVISION CHIEF	宋代勇 
设 计 DESIGNED BY	宋代勇 
校 对 PROCESSED BY	詹 钟 铨 
审 核 CHECKED BY	张亚锋 

图名.

DWIG. NAME


①—③①轴立面图

③①-①轴立面图

设计号	PROJECT No.	ZGCS-2026-01-Z
图别	DWG TYPE	建 施
图号	DWG No.	J-01
版本	VER	1
日期	DATE	2026.01

本图须盖本公司出图专用章方有效

会 参 CONFERENCE	建 筑 ARCH		电 气 ELECTRIC	
	结 构 STRUCT		弱 电 COMMUNICATION	
	给 水 排 水 PLUMBING		暖 通 HVAC	

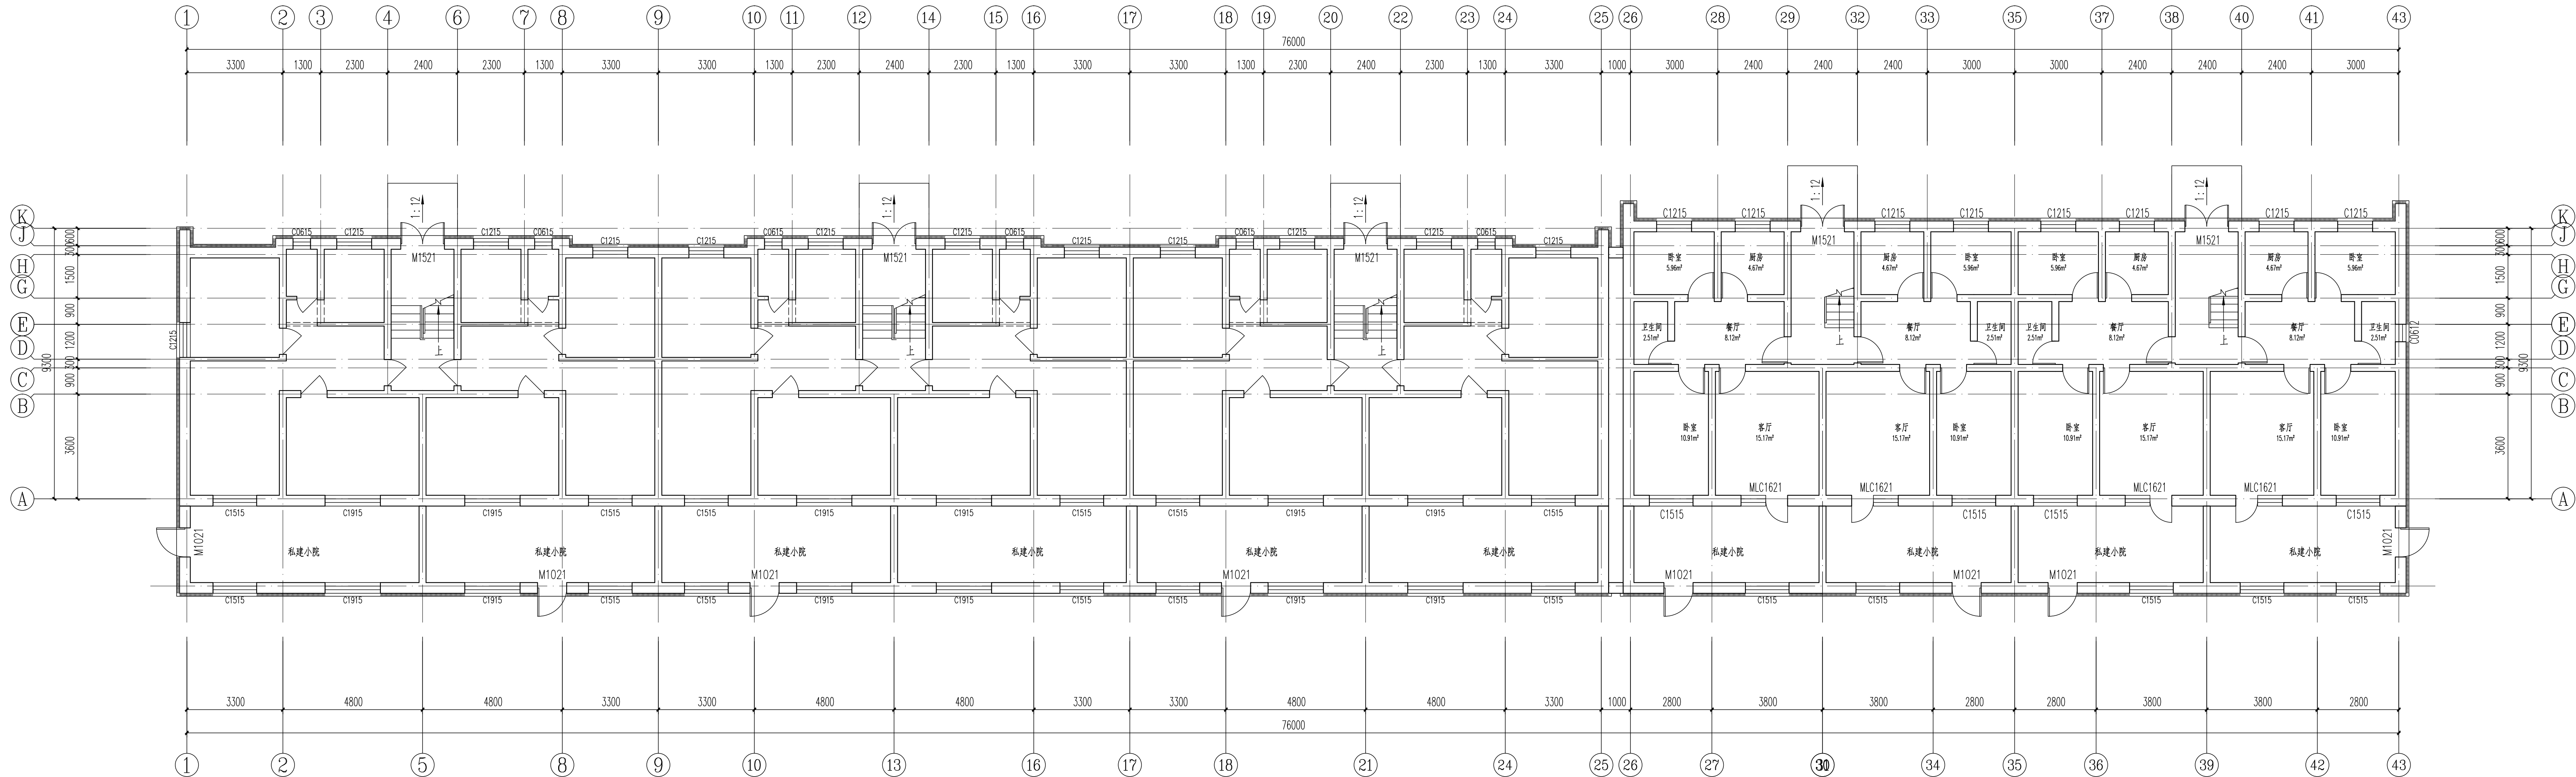


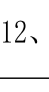




类型	设计编号	洞口尺寸(mm)	数量	备注
普通门	M1521	1500X210	5	单元入户防盗保温门带电子对讲, 带闭门器防冷风渗透
普通窗	C1809	1800X900	15	塑料框75系列 (5+14A+4+14A+4 Low-E) 窗

注：1、外窗均采用65系列。窗框料采用塑料框75系列（5+14A+4+14A+4 Low-E）窗，窗按基本风压值为0.9kn/m<sup>2</sup>订做。

一层外墙保温提升改造平面图 1:100


注:

- 1、由于住户对阳台封闭样式不同,需根据现场实际情况增设外墙保温。
- 2、外窗在墙角处增设外墙保温时,需避让不得挡住外窗。

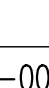设计单位 DESIGN UNITS	
	
自贡市城市规划设计研究院 有限责任公司 Zigong Academy of Urban Planning & Design Co. Ltd	
工程设计证书 A151007971 Architecture Design (PRG)	
备注: NOTE 1: 本图版权为本公司拥有。 2: 不得大量图纸, 尺寸均以说明的尺寸和定位轴线为准。 3: 图底上所有不明之处须知会负责该工程的设计师。 4: 本图以最后更正之版本为准, 其它版本自动作废。	
△修改: MODIFY THE	
出图专用章 SPECIAL SEAL FOR THE FIGURE	
建设单位 CLIENT 克拉玛依市克拉玛依区住房和城乡建设局	
工程名称: PROJECT 克拉玛依市克拉玛依区老旧小区 、街区改造项目(四期)	
子项名称: SUB-PROJECT 天山小区07、08、10、11、12、15栋	
注册执业章 REGISTERED PRACTICE SIGNET	
姓 名 NAME	张亚锋
注册印章号 REGISTERED SIGNET NO	5100797-003
注册证书号 REGISTERED CERTIFICATE NO	20115101206
项目负责人 PROJECT LEADER	张亚锋 
专业负责人 DIVISION CHIEF	宋代勇 
设 计 DESIGNED BY	宋代勇 
校 对 PROCESSED BY	詹锦铨 
审 核 CHECKED BY	张亚锋 
图名: DWG NAME	
一层外墙保温提升改造平面图	
设计号 PROJECT NO.	ZZCS-2026-01-Z02
图 别 DWG TYPE	建 施
图 号 DWG No.	J-01
版 本 VER	1
日 期 DATE	2026.01
本图须盖本公司出图专用章方有效	



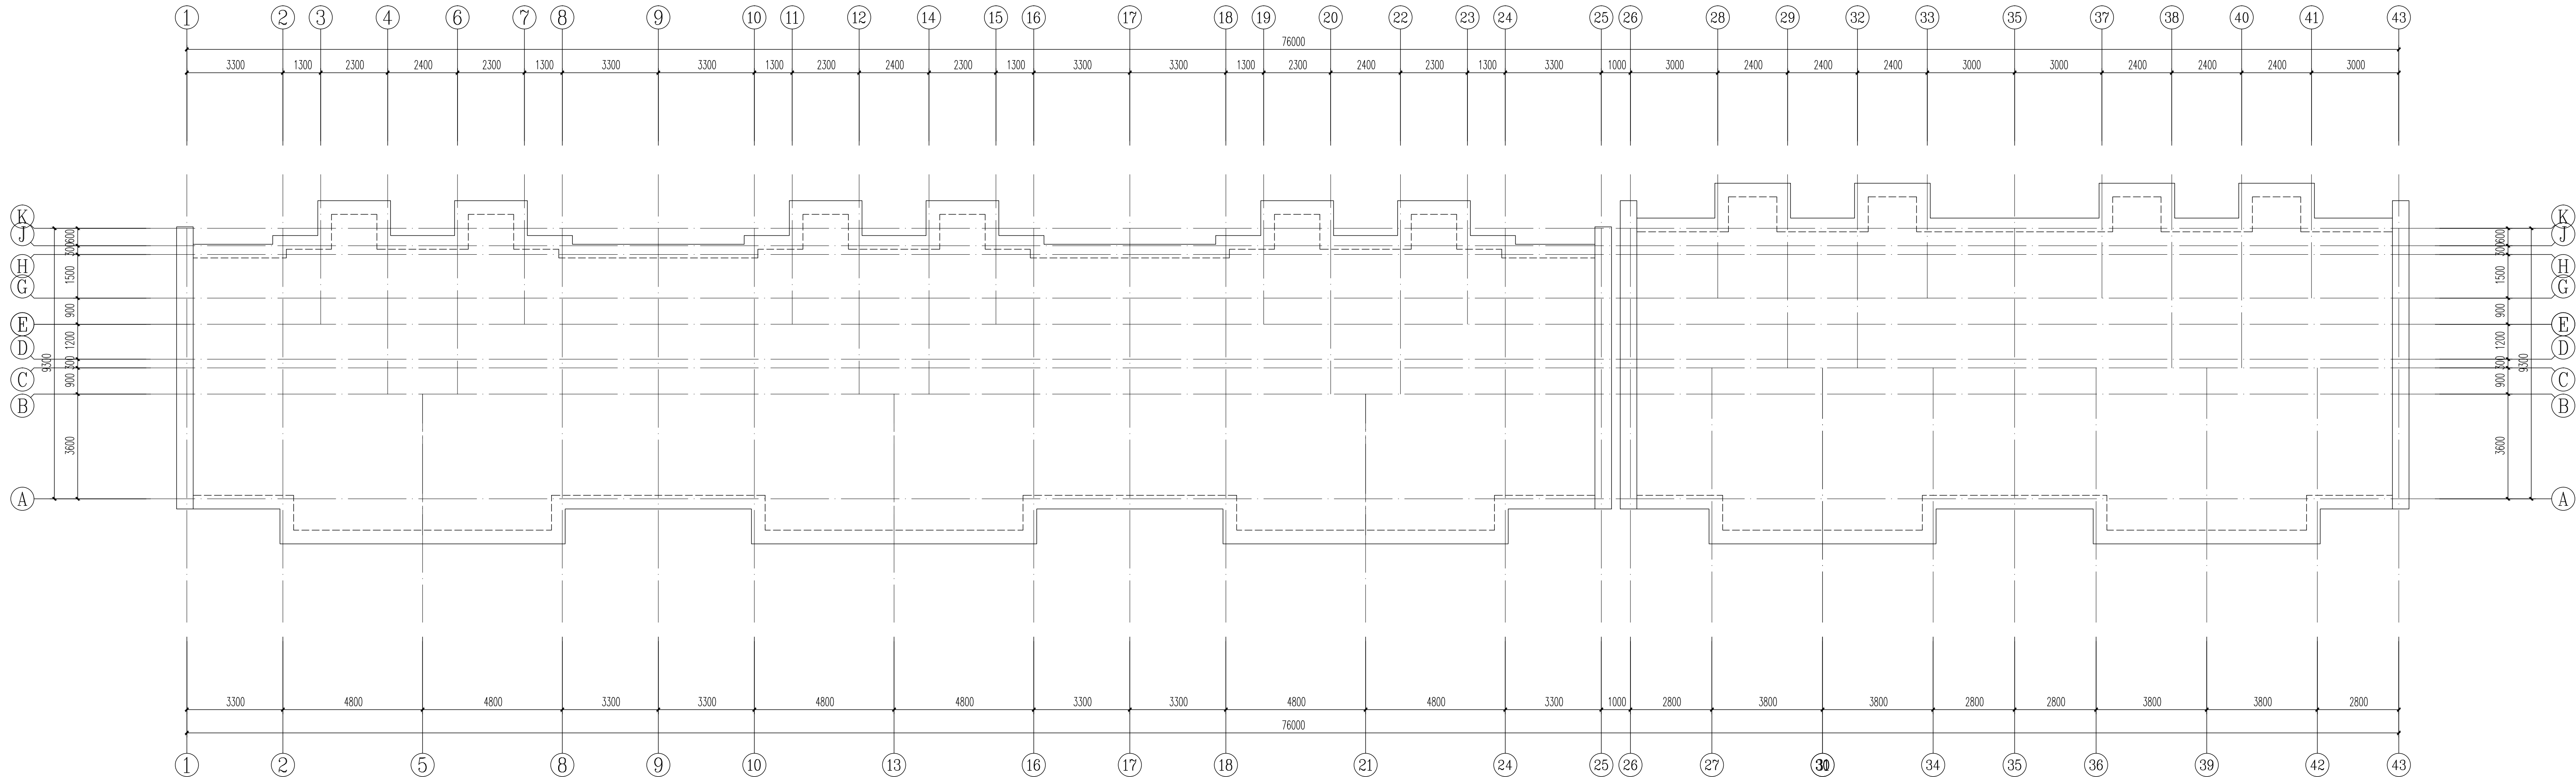



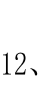

会 参 COUNTESSIN	建 筑 ARCH				电 气 ARCH	
	结 构 STRUCT				发 电 COMMUNICATION	
	给 水 水 PLUMBING				暖 通 HVAC	




屋顶防水保温改造平面图 1:100

注：


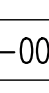
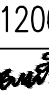

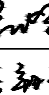

- 1、屋面如有违建建(构)筑物的,应依法拆除,其工程量由建设单位、监理单位、施工单位现场确定。
- 2、屋面雨水排水方向如与本设计有偏差,以现状排水方向为准,如有雨水口位置以原有的位置为准。
- 3、屋面防风檐口保温做法详建筑设计说明。
- 4、屋面均应做防水保温改造,具体新做法详建筑设计说明。

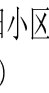设计单位 DESIGN UNITS	
	
自贡市城市规划设计研究院 有限责任公司 Zigong Academy of Urban Planning & Design Co. Ltd	
工程设计证书 A151007971 Architecture Design (PRG)	
备注: NOTE 1: 本图版权为本公司拥有。 2: 不得大量图纸, 尺寸均以说明的尺寸和定位轴线为准。 3: 图纸上所有不明之处须知会负责该工程的设计师。 4: 本图以最后更正之版本为准, 其它版本自动作废。	
△修改: MODIFY THE	
出图专用章 SPECIAL SEAL FOR THE FIGURE	
建设单位 CLIENT 克拉玛依市克拉玛依区住房和城乡建设局	
工程名称: PROJECT 克拉玛依市克拉玛依区老旧小区 、街区改造项目(四期)	
子项名称: SUB-PROJECT 天山小区07、08、10、11、12、15栋	
注册执业章 REGISTERED PRACTICE SIGNET	
姓 名 NAME	张亚锋
注册印章号 REGISTERED SIGNET NO	5100797-003
注册证书号 REGISTERED CERTIFICATE NO	20115101206
项目负责人 PROJECT LEADER	张亚锋 
专业负责人 DIVISION CHIEF	宋代勇 
设 计 DESIGNED BY	宋代勇 
校 对 PROCESSED BY	詹锦铨 
审 核 CHECKED BY	张亚锋 
图名: DWG NAME	
屋顶防水保温改造平面图	
设计号 PROJECT NO.	ZCCS-2026-01-Z02
图 别 DWG TYPE	建 施
图 号 DWG No.	J-01
版 本 VER	1
日 期 DATE	2026.01
本图须盖本公司出图专用章方有效	

会 员 COUNTESSIN	建 筑 ARCH			电 气 ARCHE	
	结 构 STRUCT			领 电 COMMUNICATION	
	绿 地 PLUMBING			暖 通 HVAC	

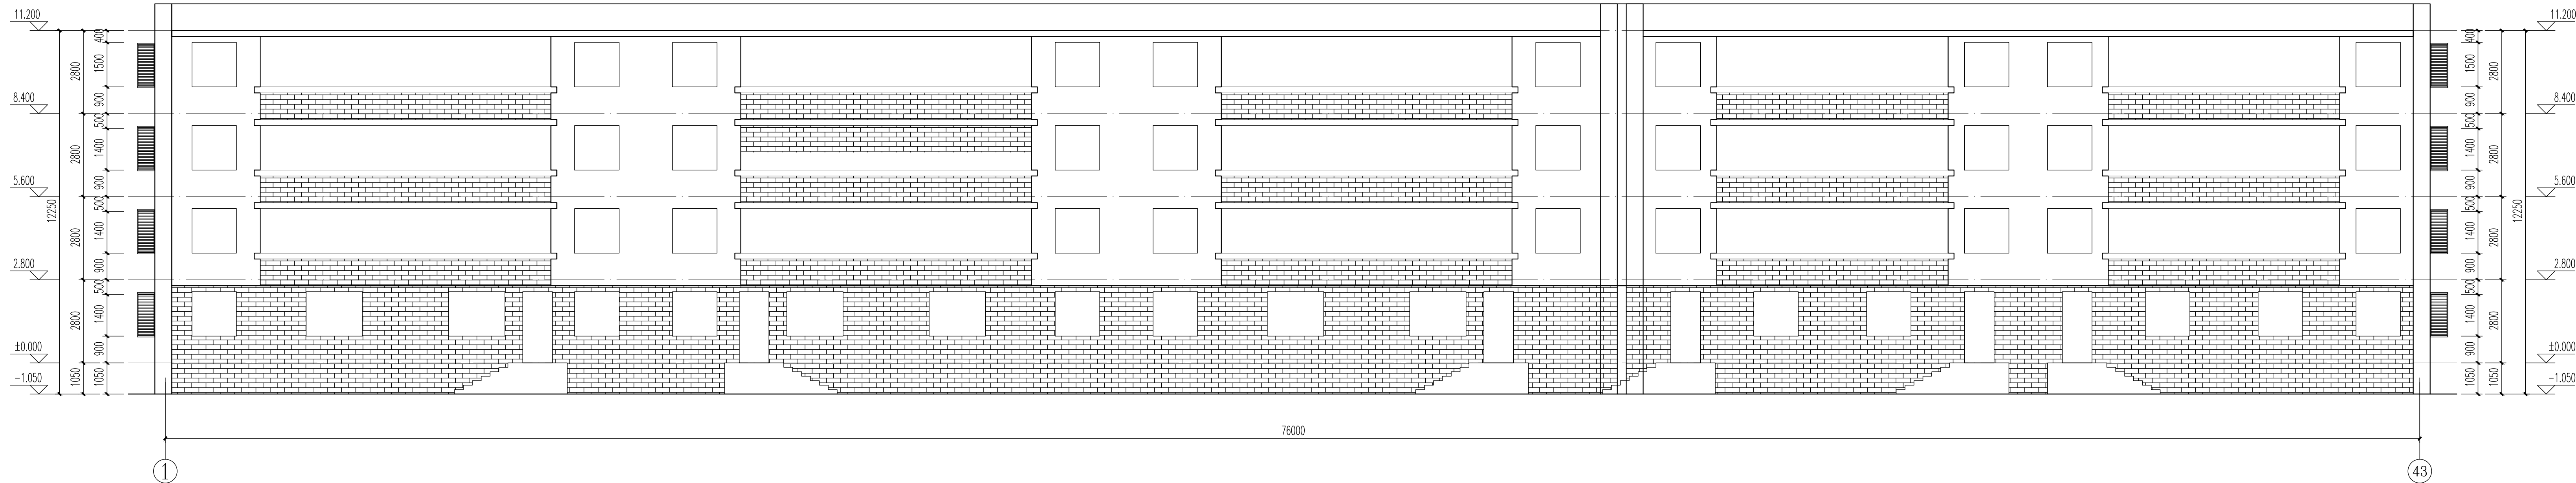

①-④③轴立面图 1:100

设计单位 DESIGN UNITS	
	
自贡市城市规划设计研究院 有限责任公司 Zigong Academy of Urban Planning & Design Co. Ltd	
工程设计证书 A151007971 Architecture Design (PRG)	
备注: NOTE 1: 本图版权为本公司拥有。 2: 不得大量图纸, 尺寸均以说明的尺寸和定位轴线为准。 3: 图纸上的所有不明之处须知会负责该工程的设计师。 4: 本图以最后更正之版本为准, 其它版本自动作废。	
△修改图: MODIFY THE	
出图专用章 SPECIAL SEAL FOR THE FIGURE	
建设单位 CLIENT 克拉玛依市克拉玛依区住房和城乡建设局	
工程名称: PROJECT 克拉玛依市克拉玛依区老旧小区 、街区改造项目(四期)	
子项名称: SUB-PROJECT 天山小区07、08、10、11、12、15栋	
注册执业章 REGISTERED PRACTICE SIGNET	
姓 名 NAME	张亚锋
注册印章号 REGISTERED SIGNET NO	5100797-003
注册证书号 REGISTERED CERTIFICATE NO	20115101206
项目负责人 PROJECT LEADER	张亚锋 
专业负责人 DIVISION CHIEF	宋代勇 
设 计 DESIGNED BY	宋代勇 
校 对 PROCESSED BY	詹锦铨 
审 核 CHECKED BY	张亚锋 
图名: DWG NAME	
○—○轴立面图	
设计号 PROJECT NO.	ZZCS-2026-01-Z02
图 别 DWG TYPE	建 施
图 本 DWG No.	J—01
版 本 VER.	1
日 期 DATE	2026.01
本图须盖本公司出图专用章方有效	

