


一层平面图 1:100

- 注：1、本层建筑面积：530.45㎡，总建筑面积为2121.80㎡。
2、由于住户对阳台封闭样式不同，需根据现场实际情况增设外墙保温。
3、外窗在墙角处增设外墙保温时，需避让不得挡住外窗。

| 工程量统计(每栋) | |
|-----------|---------------|
| 项目 | 工程量 |
| 楼梯间窗更换 | C1809窗，12樘 |
| 屋面维修面积 | 530.45m2 |
| 单元门更换 | M1521成品防盗门，4樘 |

设计单位
DESIGN UNITS



自贡市城市规划设计研究院
有限责任公司
Zigong Academy of Urban Planning
& Design Co., Ltd.
工程设计证书 A151007971
Architecture Design (PRO)

备注：
NOTE

1：本图版权为本公司拥有。
2：不得大量图纸，尺寸均以注明的尺寸和定位轴线为准。
3：图版上所有不明之处须加会负责该工程的设计师。
4：本图以最后更正之版本为准，其它版本自动作废。

△版修改：
MODIFY THE

出图专用章
SPECIAL SEAL FOR THE FIGURE

建设单位
CLIENT

克拉玛依市克拉玛依区住房和城乡建设局

工程名称：
PROJECT

克拉玛依市克拉玛依区老旧小区、街区改造
项目（四期）

子项名称：
SUB PROJECT

天山小区21栋、26栋、27栋、
28栋

注册执业章
REGISTERED PRACTICE SIGNET


| | |
|-------|-------------|
| 姓 名 | 张亚锋 |
| 注册印章号 | 5100797-003 |
| 注册证书号 | 20115101206 |
| 项目负责人 | 张亚锋 |
| 专业负责人 | 宋代勇 |
| 设计 | 宋代勇 |
| 校对 | 詹钊特 |
| 审核 | 张亚锋 |

图名：
DWG NAME

一层平面图

| | | |
|-----|-------------|------------------|
| 设计号 | PROJECT NO. | ZGCS-2026-01-202 |
| 图 别 | DWG TYPE | 建 施 |
| 图 号 | DWG No. | J-01 |
| 版 本 | VER | 1 |
| 日 期 | DATE | 2026.01 |

本图须盖本公司出图专用章方有效

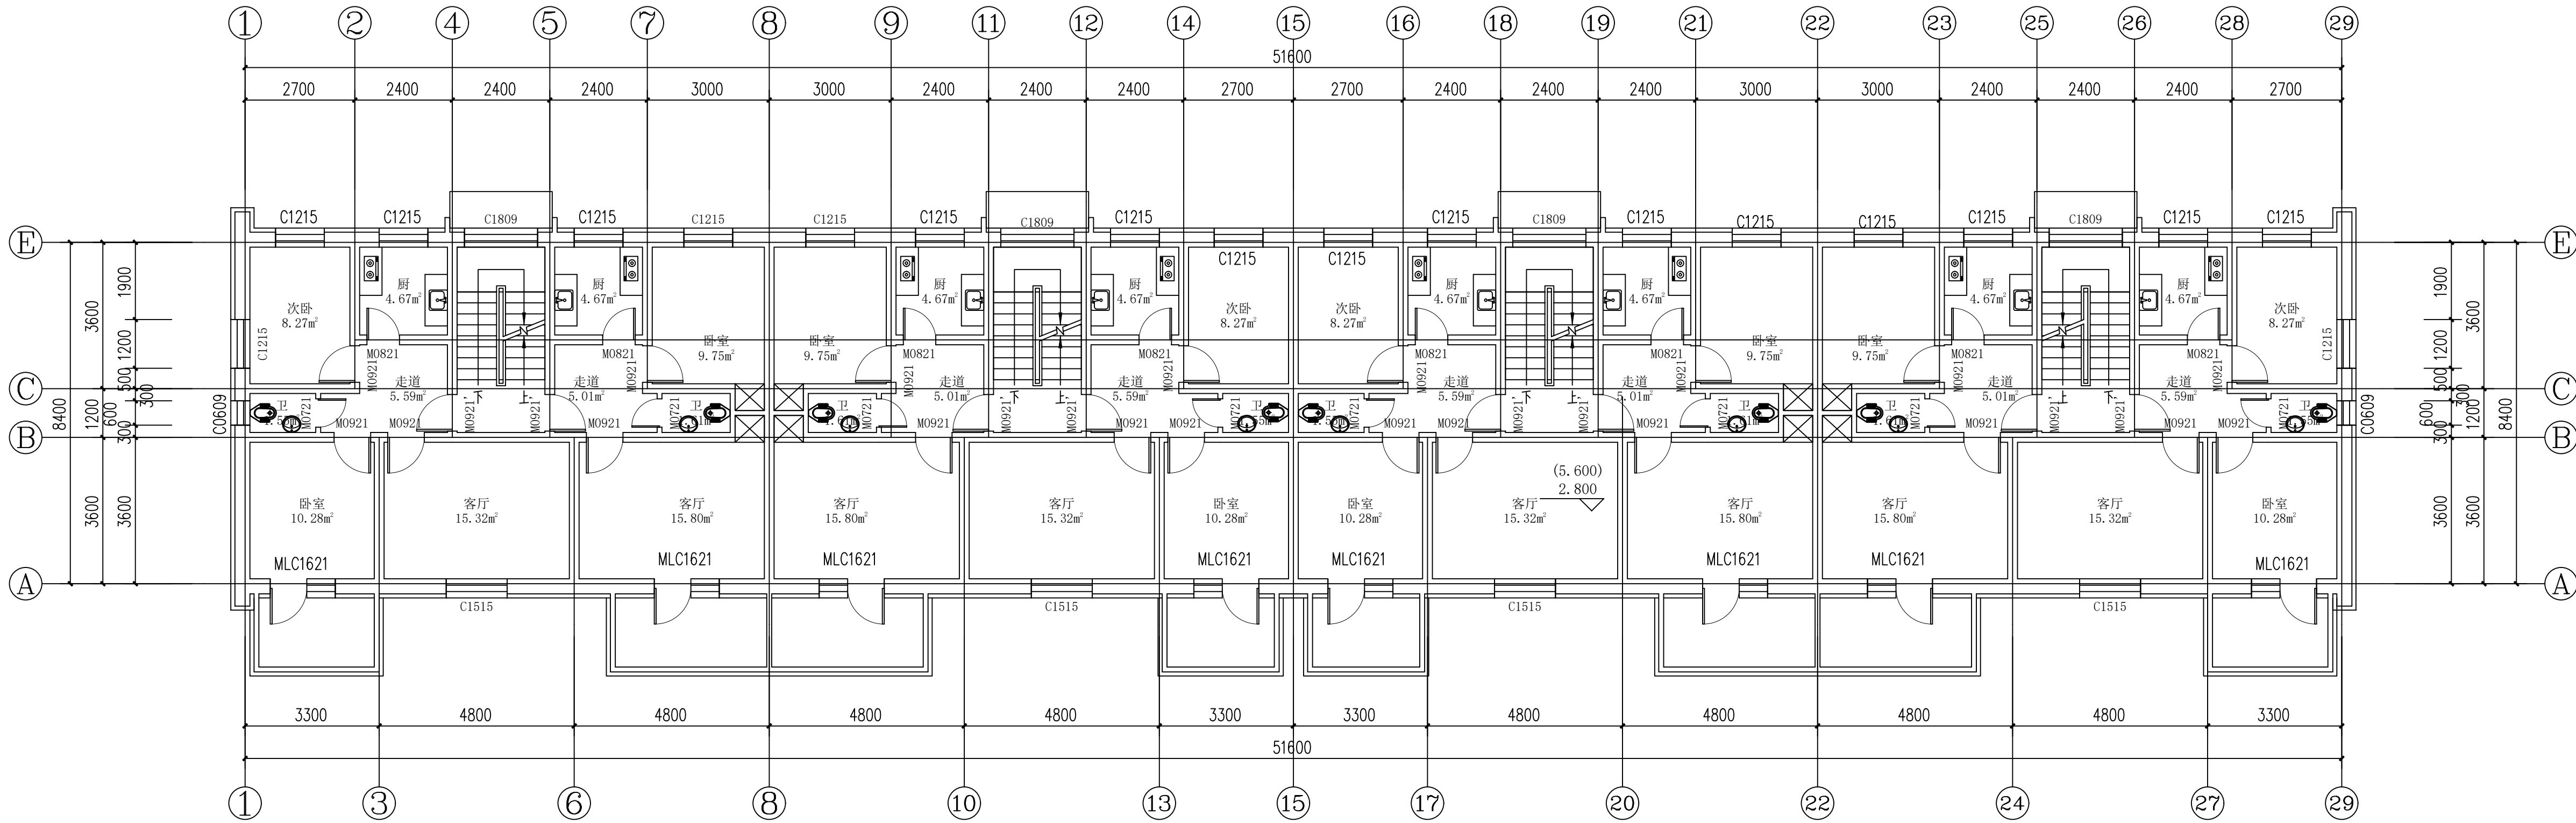

标准层平面图 1:100

设计单位 DESIGN UNITS



自贡市城市规划设计研究院
有限责任公司

Zigong Academy of Urban Planning
& Design Co., Ltd.

工程设计证书 A151007971
Architecture Design (PRO)

备注:

NOTE

- 1: 本图版权为本公司拥有。
- 2: 不得大量图纸, 尺寸均以注明的尺寸和定位轴线为准。
- 3: 图版上所有不明之处须加会负责该工程的设计师。
- 4: 本图以最后更正之版本为准, 其它版本自动作废。

△版修改:

MODIFY THE

出图专用章

SPECIAL SEAL FOR THE FIGURE

建设单位

CLIENT

克拉玛依市克拉玛依区住房和城乡建设局

工程名称:

PROJECT

克拉玛依市克拉玛依区老旧小区、街区改造
项目(四期)

子项名称:

SUB PROJECT

天山小区21栋、26栋、27栋、
28栋

注册执业章

REGISTERED PRACTICE SIGNET

姓名 NAME 张亚锋

注册印章号 REGISTERED SIGNET NO 5100797-003

注册证书号 REGISTERED CERTIFICATE NO 20115101206

项目负责人 PROJECT LEADER 张亚锋

专业负责人 DIVISION CHIEF 宋代勇

设计 DESIGNED BY 宋代勇

校对 PROCESSED BY 唐锐特

审核 CHECKED BY 张亚锋

图名:

DWG NAME

标准层平面图

设计号 PROJECT NO. ZGCS-2026-01-202


图别 DWG TYPE 建施

图号 DWG No. J-02

版本 VER 1

日期 DATE 2026.01

本图须盖本公司出图专用章方有效

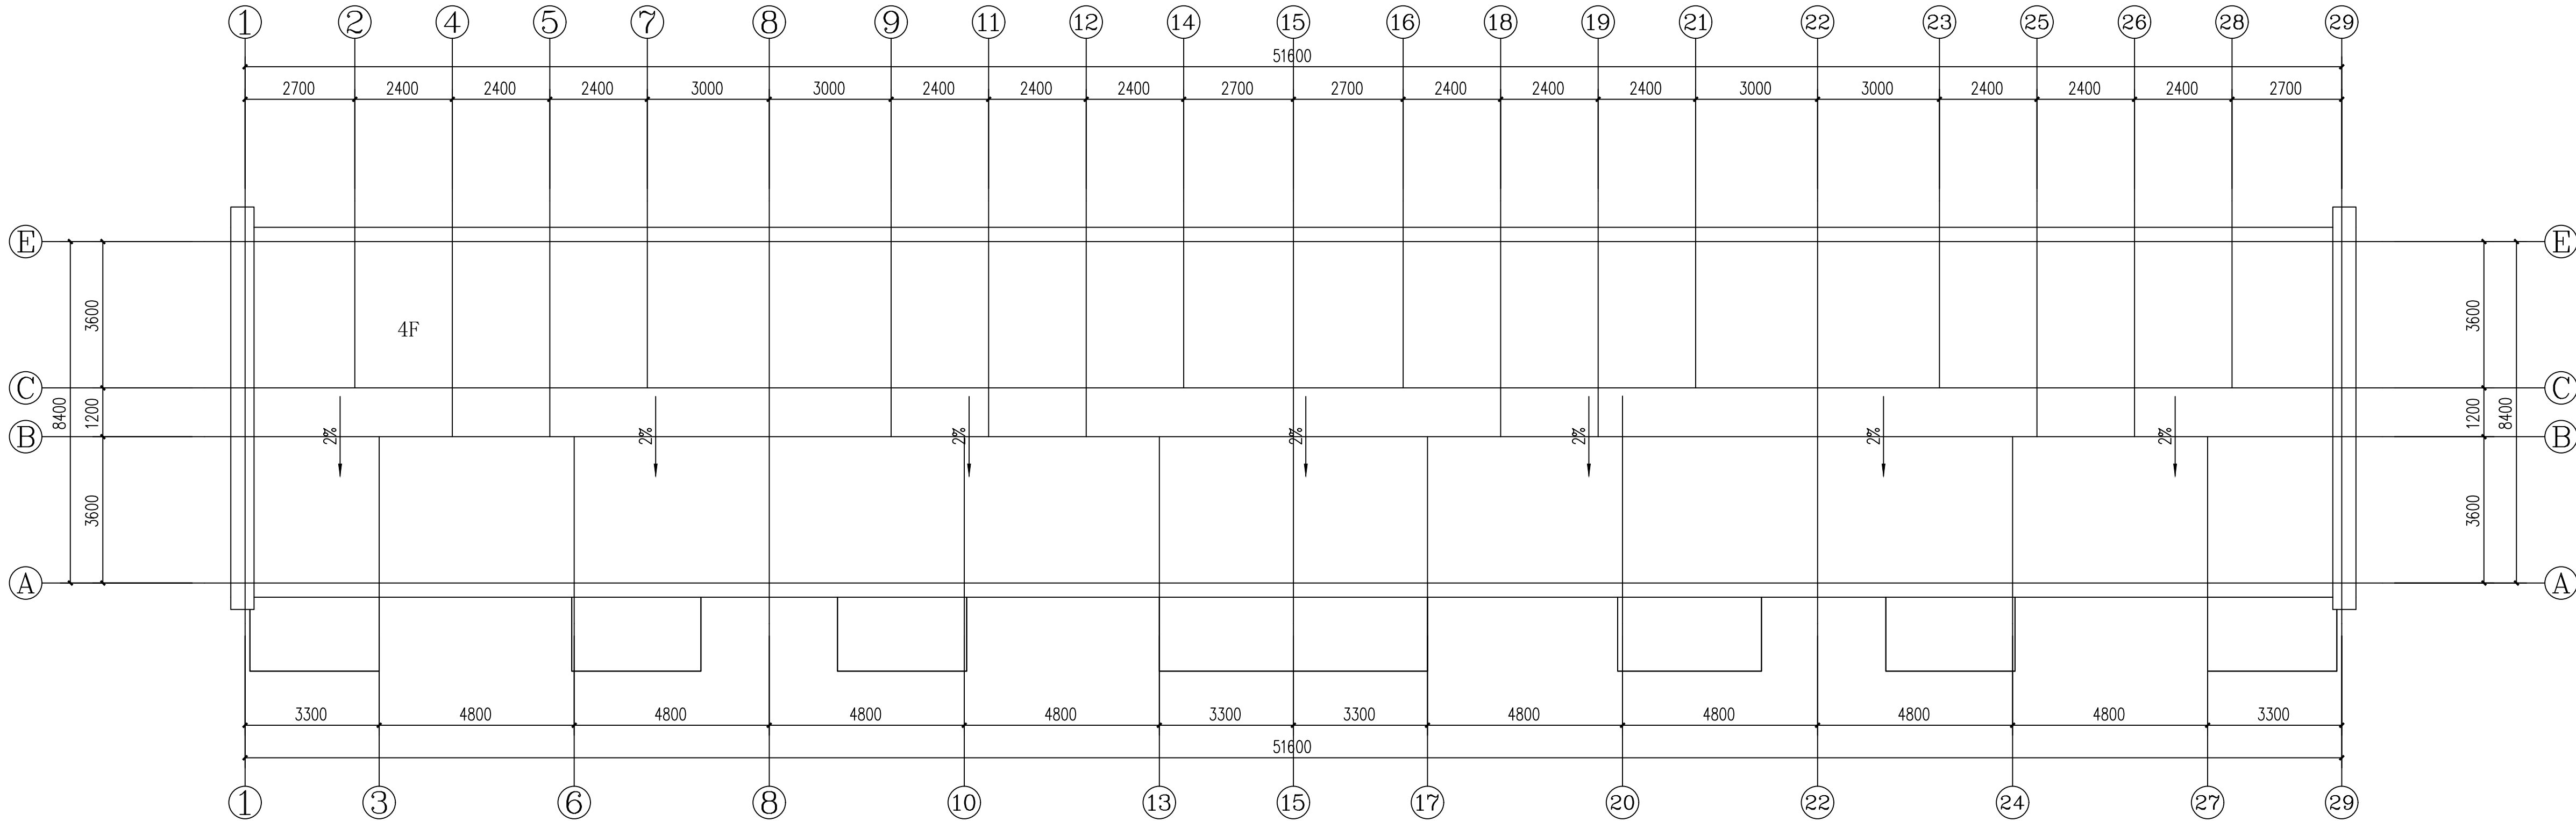

屋顶平面图 1:100

注：不改变原有屋面排水形式，仍采用自由排水。

设计单位 DESIGN UNITS



自贡市城市规划设计研究院
有限责任公司
Zigong Academy of Urban Planning
& Design Co. Ltd

工程设计证书 A151007971
Architecture Design (PRO)

备注:

NOTE

- 1: 本图版权为本公司拥有。
- 2: 不得大量图纸, 尺寸均以注明的尺寸和定位轴线为准。
- 3: 图版上所有不明之处须加会负责该工程的设计师。
- 4: 本图以最后更正之版本为准, 其它版本自动作废。

△ 版修改:

MODIFY THE

出图专用章

SPECIAL SEAL FOR THE FIGURE

建设单位

CLIENT

克拉玛依市克拉玛依区住房和城乡建设局

工程名称:

PROJECT

克拉玛依市克拉玛依区老旧小区、街区改造
项目 (四期)

子项名称:

SUB PROJECT

天山小区21栋、26栋、27栋、
28栋

注册执业章

REGISTERED PRACTICE SIGNET

姓 名

NAME

张亚锋

注册印章号

REGISTERED SIGNET NO

5100797-003

注册证书号

REGISTERED CERTIFICATE NO

20115101206

项目负责人

PROJECT LEADER

张亚锋

专业负责人

DIVISION CHIEF

宋代勇

设计

DESIGNED BY

宋代勇

校对

PROCESSED BY

詹钊铨

审核

CHECKED BY

张亚锋

图名:

DWG NAME

屋顶平面图

设计号

PROJECT NO.

ZGCS-2026-01-202

图别

DWG TYPE

建 施

图号

DWG No.

J-03

版本

VER


1

日期


DATE

2026.01

本图须盖本公司出图专用章方有效

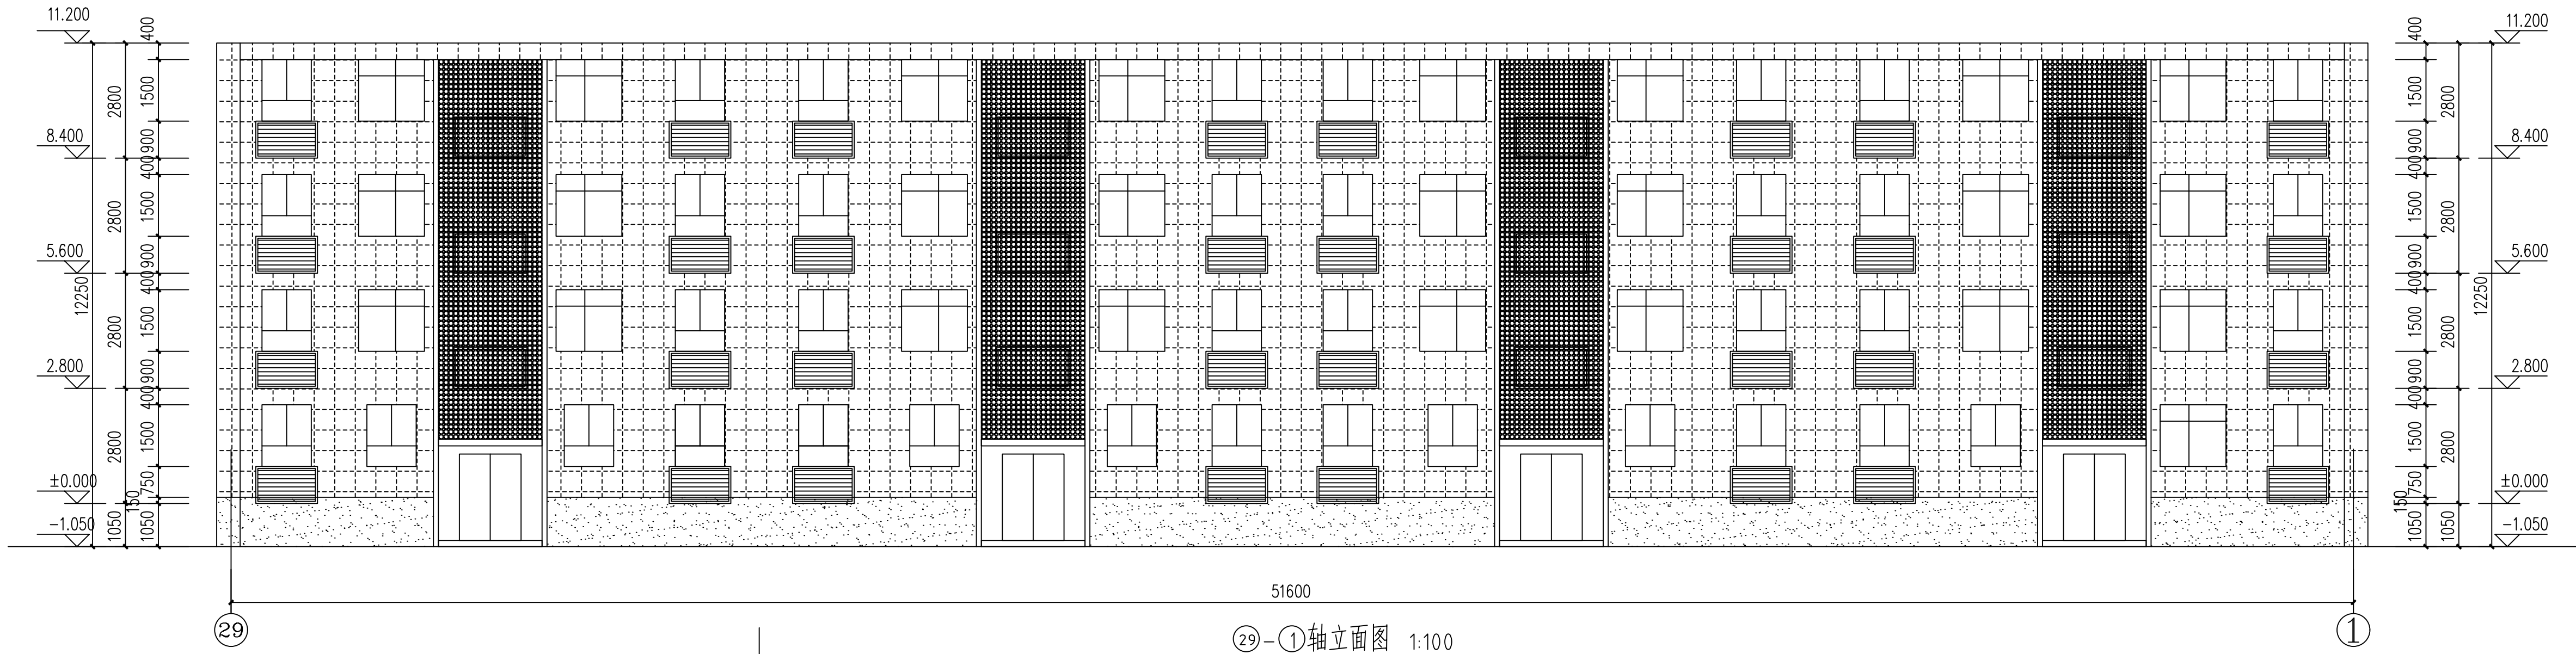

29-1轴立面图 1:100

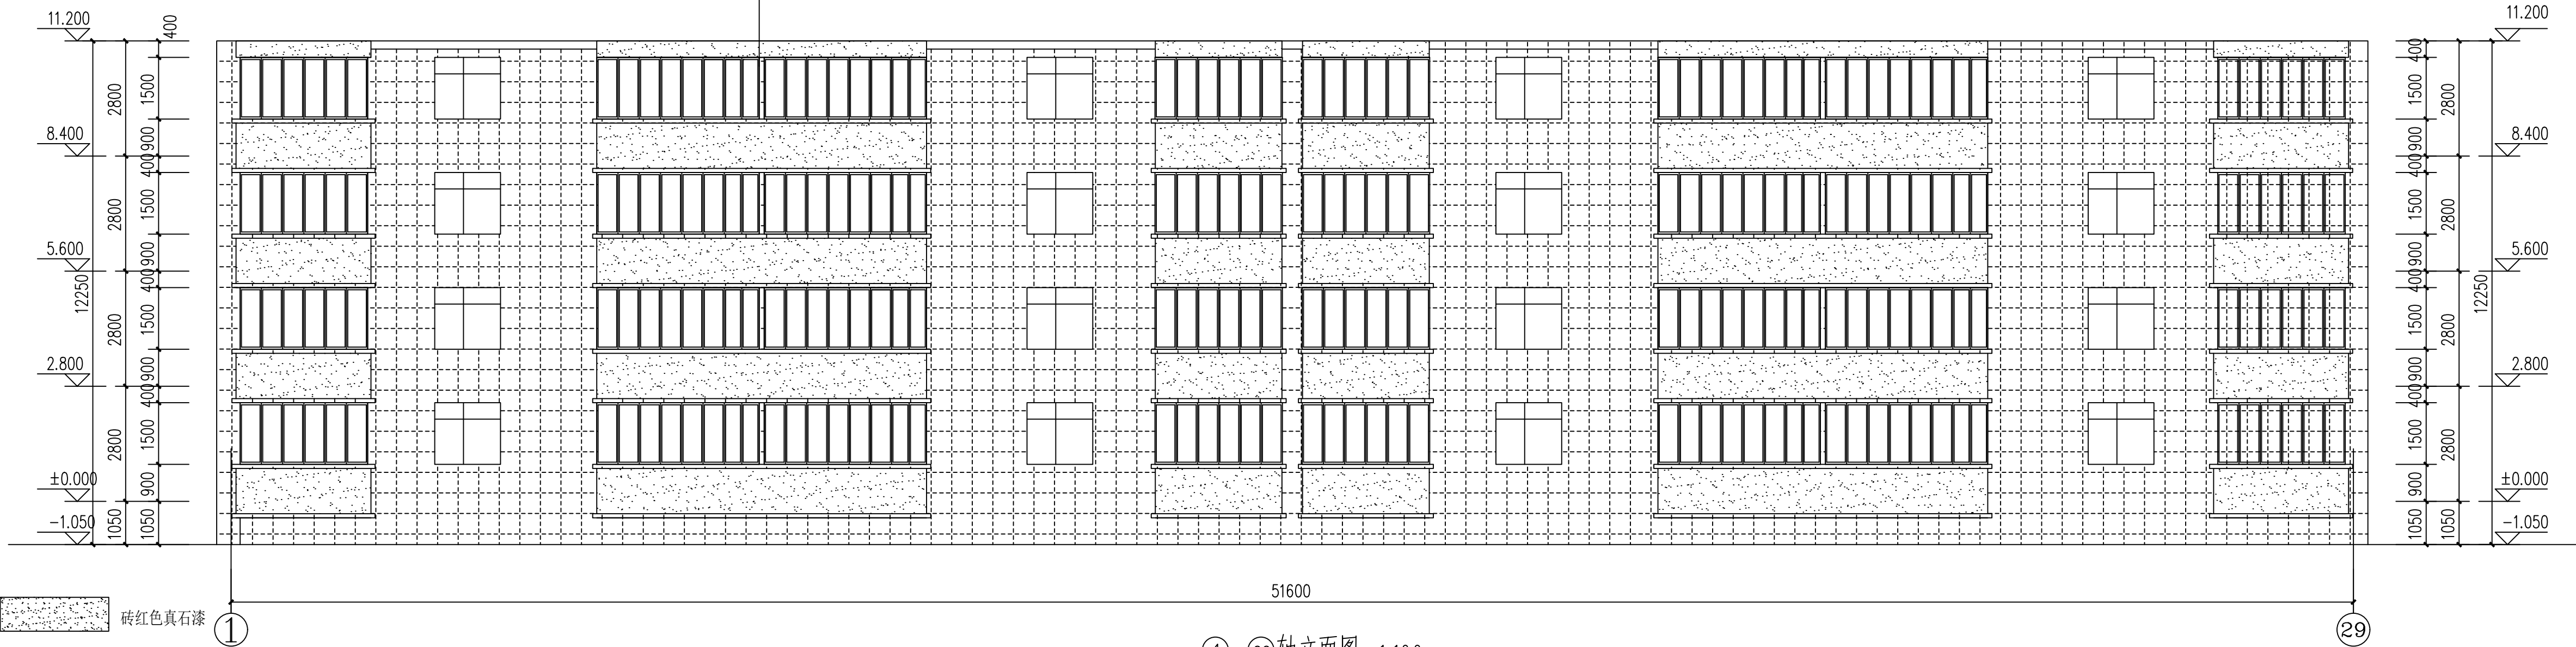

1-29轴立面图 1:100

- 砖红色真石漆
- 米白色真石漆
- 成品橙红色压花钢板网装饰
- 成品橙红色金属空调仓

注：立面仅为示意，已最终批复外立面效果图为准。

设计单位 DESIGN UNITS



自贡市城市规划设计研究院
有限责任公司

Zigong Academy of Urban Planning
& Design Co., Ltd.

工程设计证书 A151007971
Architecture Design (PRO)

备注:

NOTE

- 1: 本图版权为本公司拥有。
2: 不得大量图纸, 尺寸均以注明的尺寸和定位轴线为准。
3: 图版上所有不明之处须加会负责该工程的设计师。
4: 本图以最后更正之版本为准, 其它版本自动作废。

△ 版修改:

MODIFY THE

出图专用章

SPECIAL SEAL FOR THE FIGURE

建设单位

CLIENT

克拉玛依市克拉玛依区住房和城乡建设局

工程名称:

PROJECT

克拉玛依市克拉玛依区老旧小区、街区改造
项目(四期)

子项名称:

SUB PROJECT

天山小区21栋、26栋、27栋、
28栋

注册执业章

REGISTERED PRACTICE SIGNET

姓名

张亚锋

注册印章号

5100797-003

注册证书号

20115101206

项目负责人

张亚锋

专业负责人

宋代勇

设计

宋代勇

校对

唐锐峰

审核

张亚锋

图名:

DWG. NAME

29-1轴立面图

1-29轴立面图

设计号

PROJECT NO.

ZGCS-2026-01-202

图别

DWG TYPE

建施

图号

DWG No.

J-04

版本

VER


1

日期

DATE

2026.01


本图须盖本公司出图专用章方有效

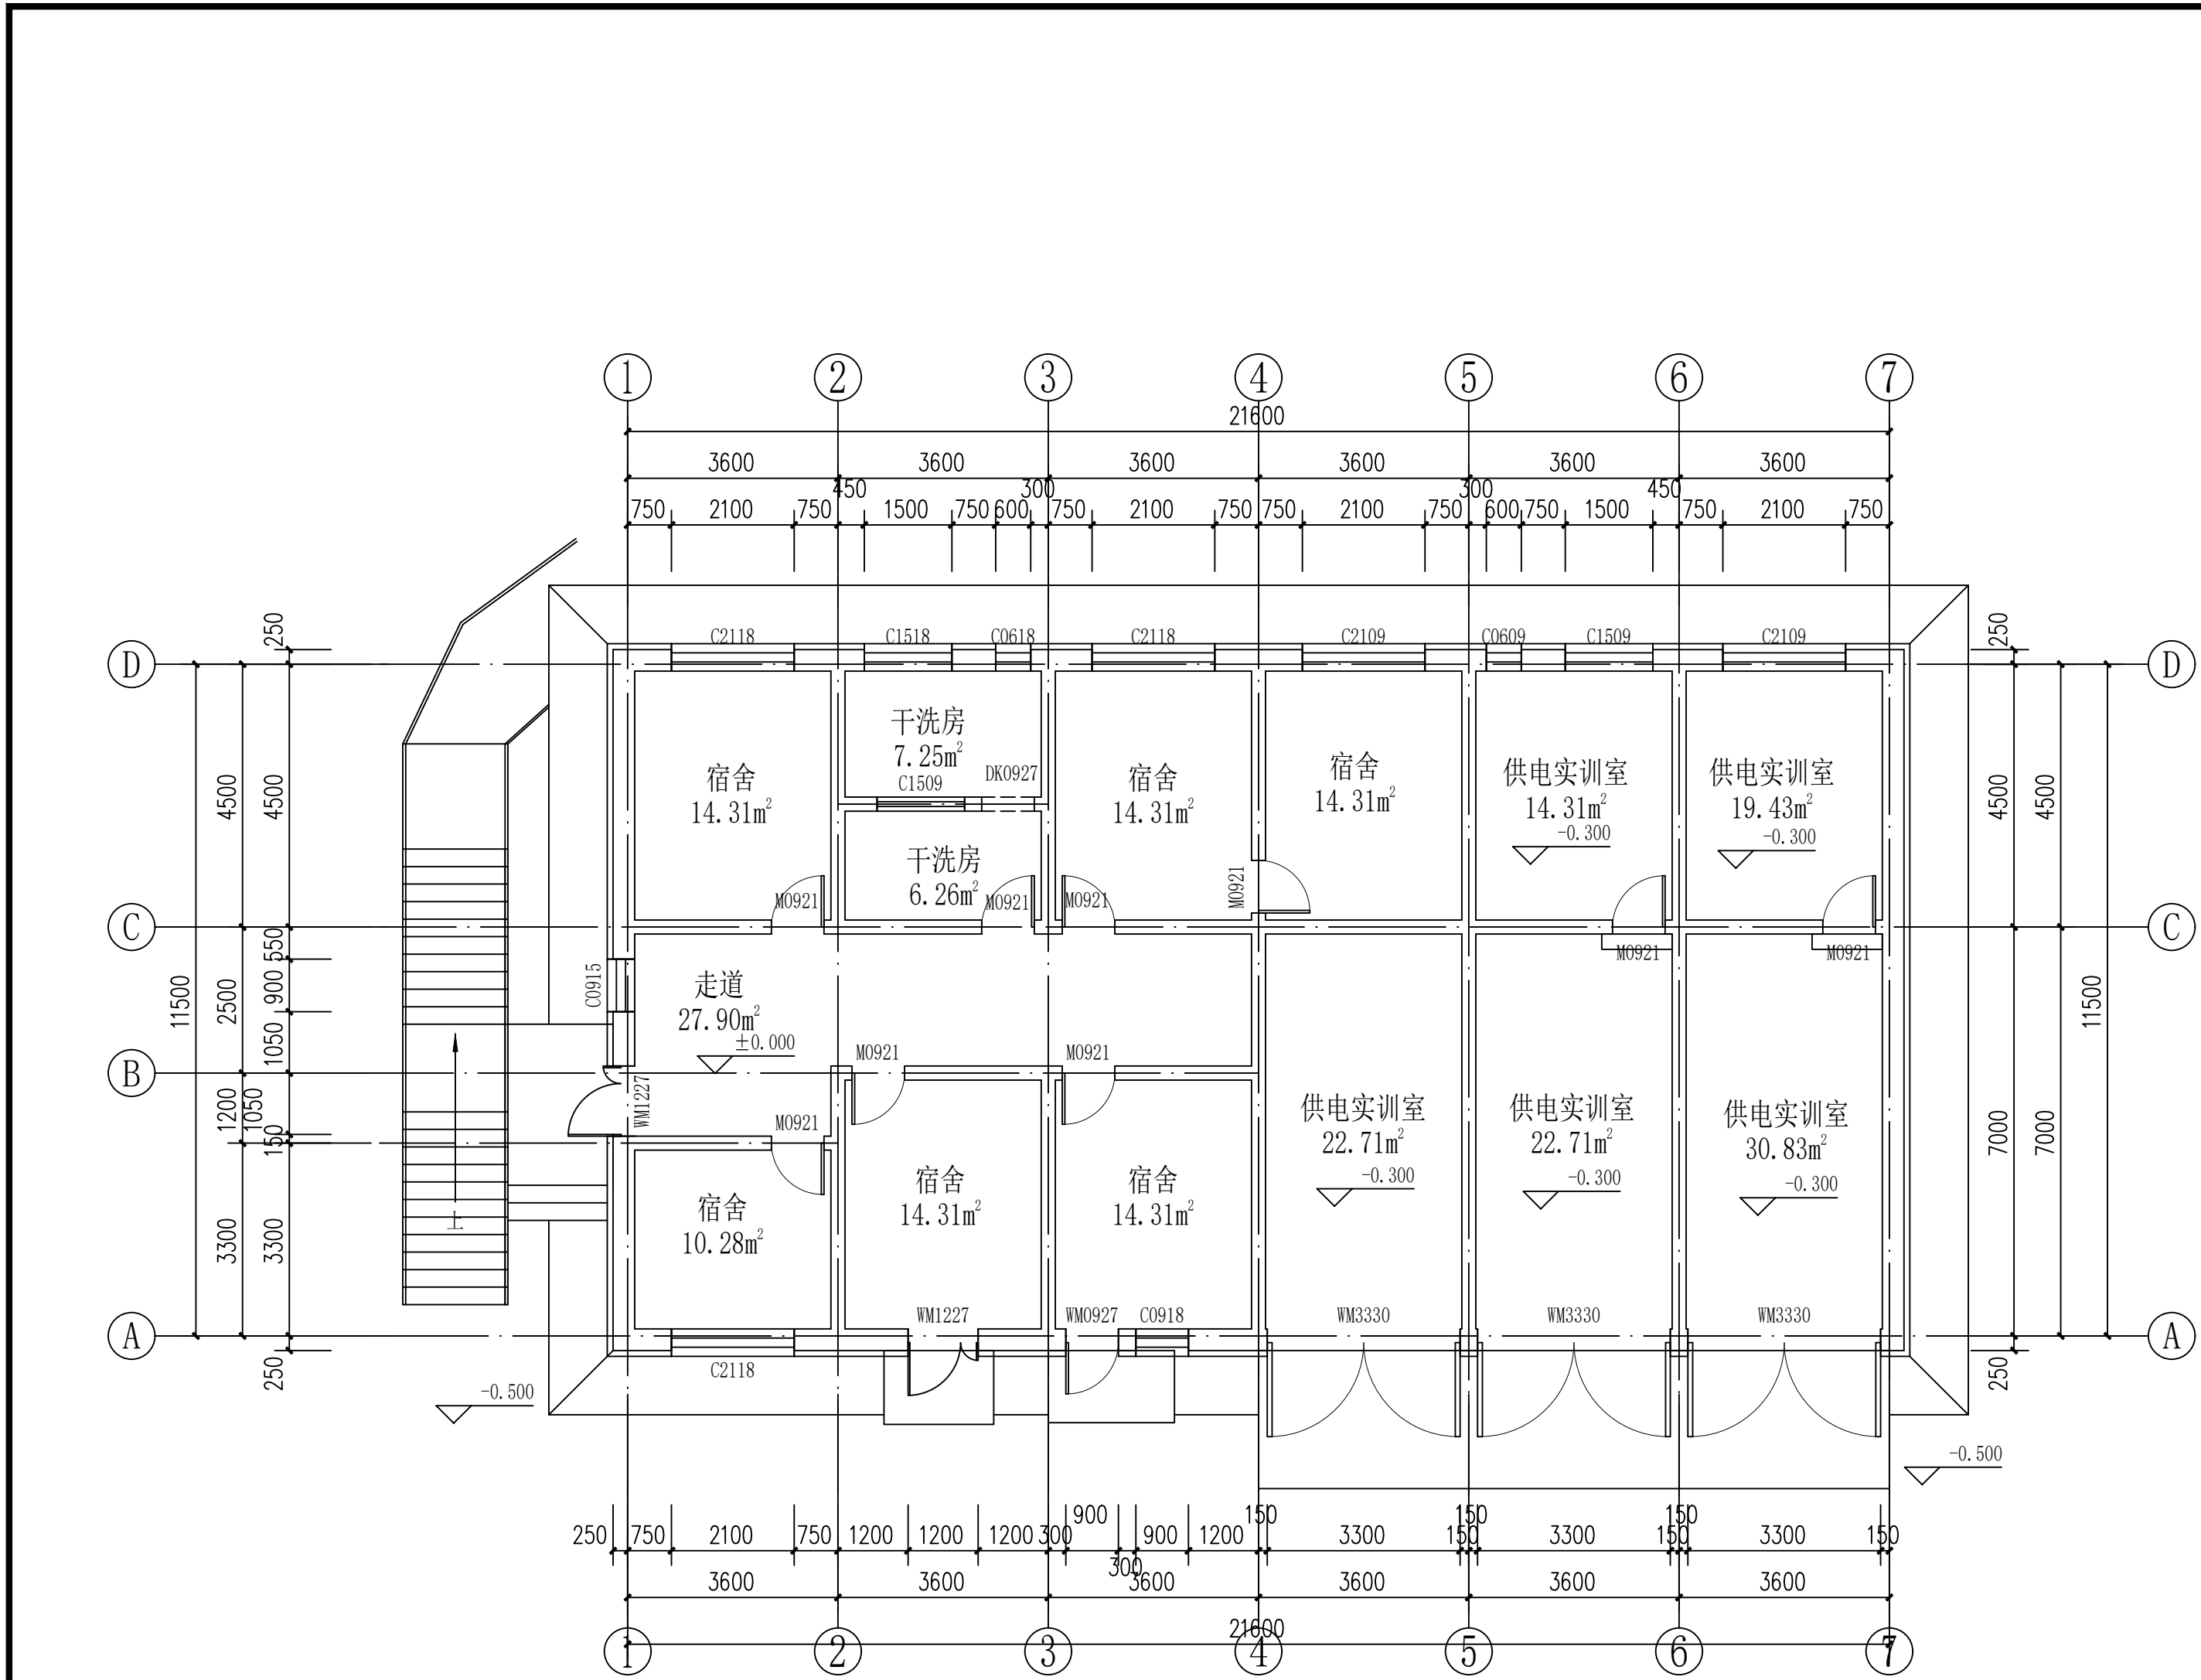

一层平面图 1:100

注：1、一层建筑面积为272.06㎡，总建筑面积为1179.16㎡。

| 工程量统计(每栋) | |
|-----------|------------------------|
| 项目 | 工程量 |
| 楼梯间窗更换 | C1515窗, 2樘; C0915窗, 5樘 |
| 屋面维修面积 | 302.37m2 |
| 单元门更换 | M1521成品防盗门, 1樘 |

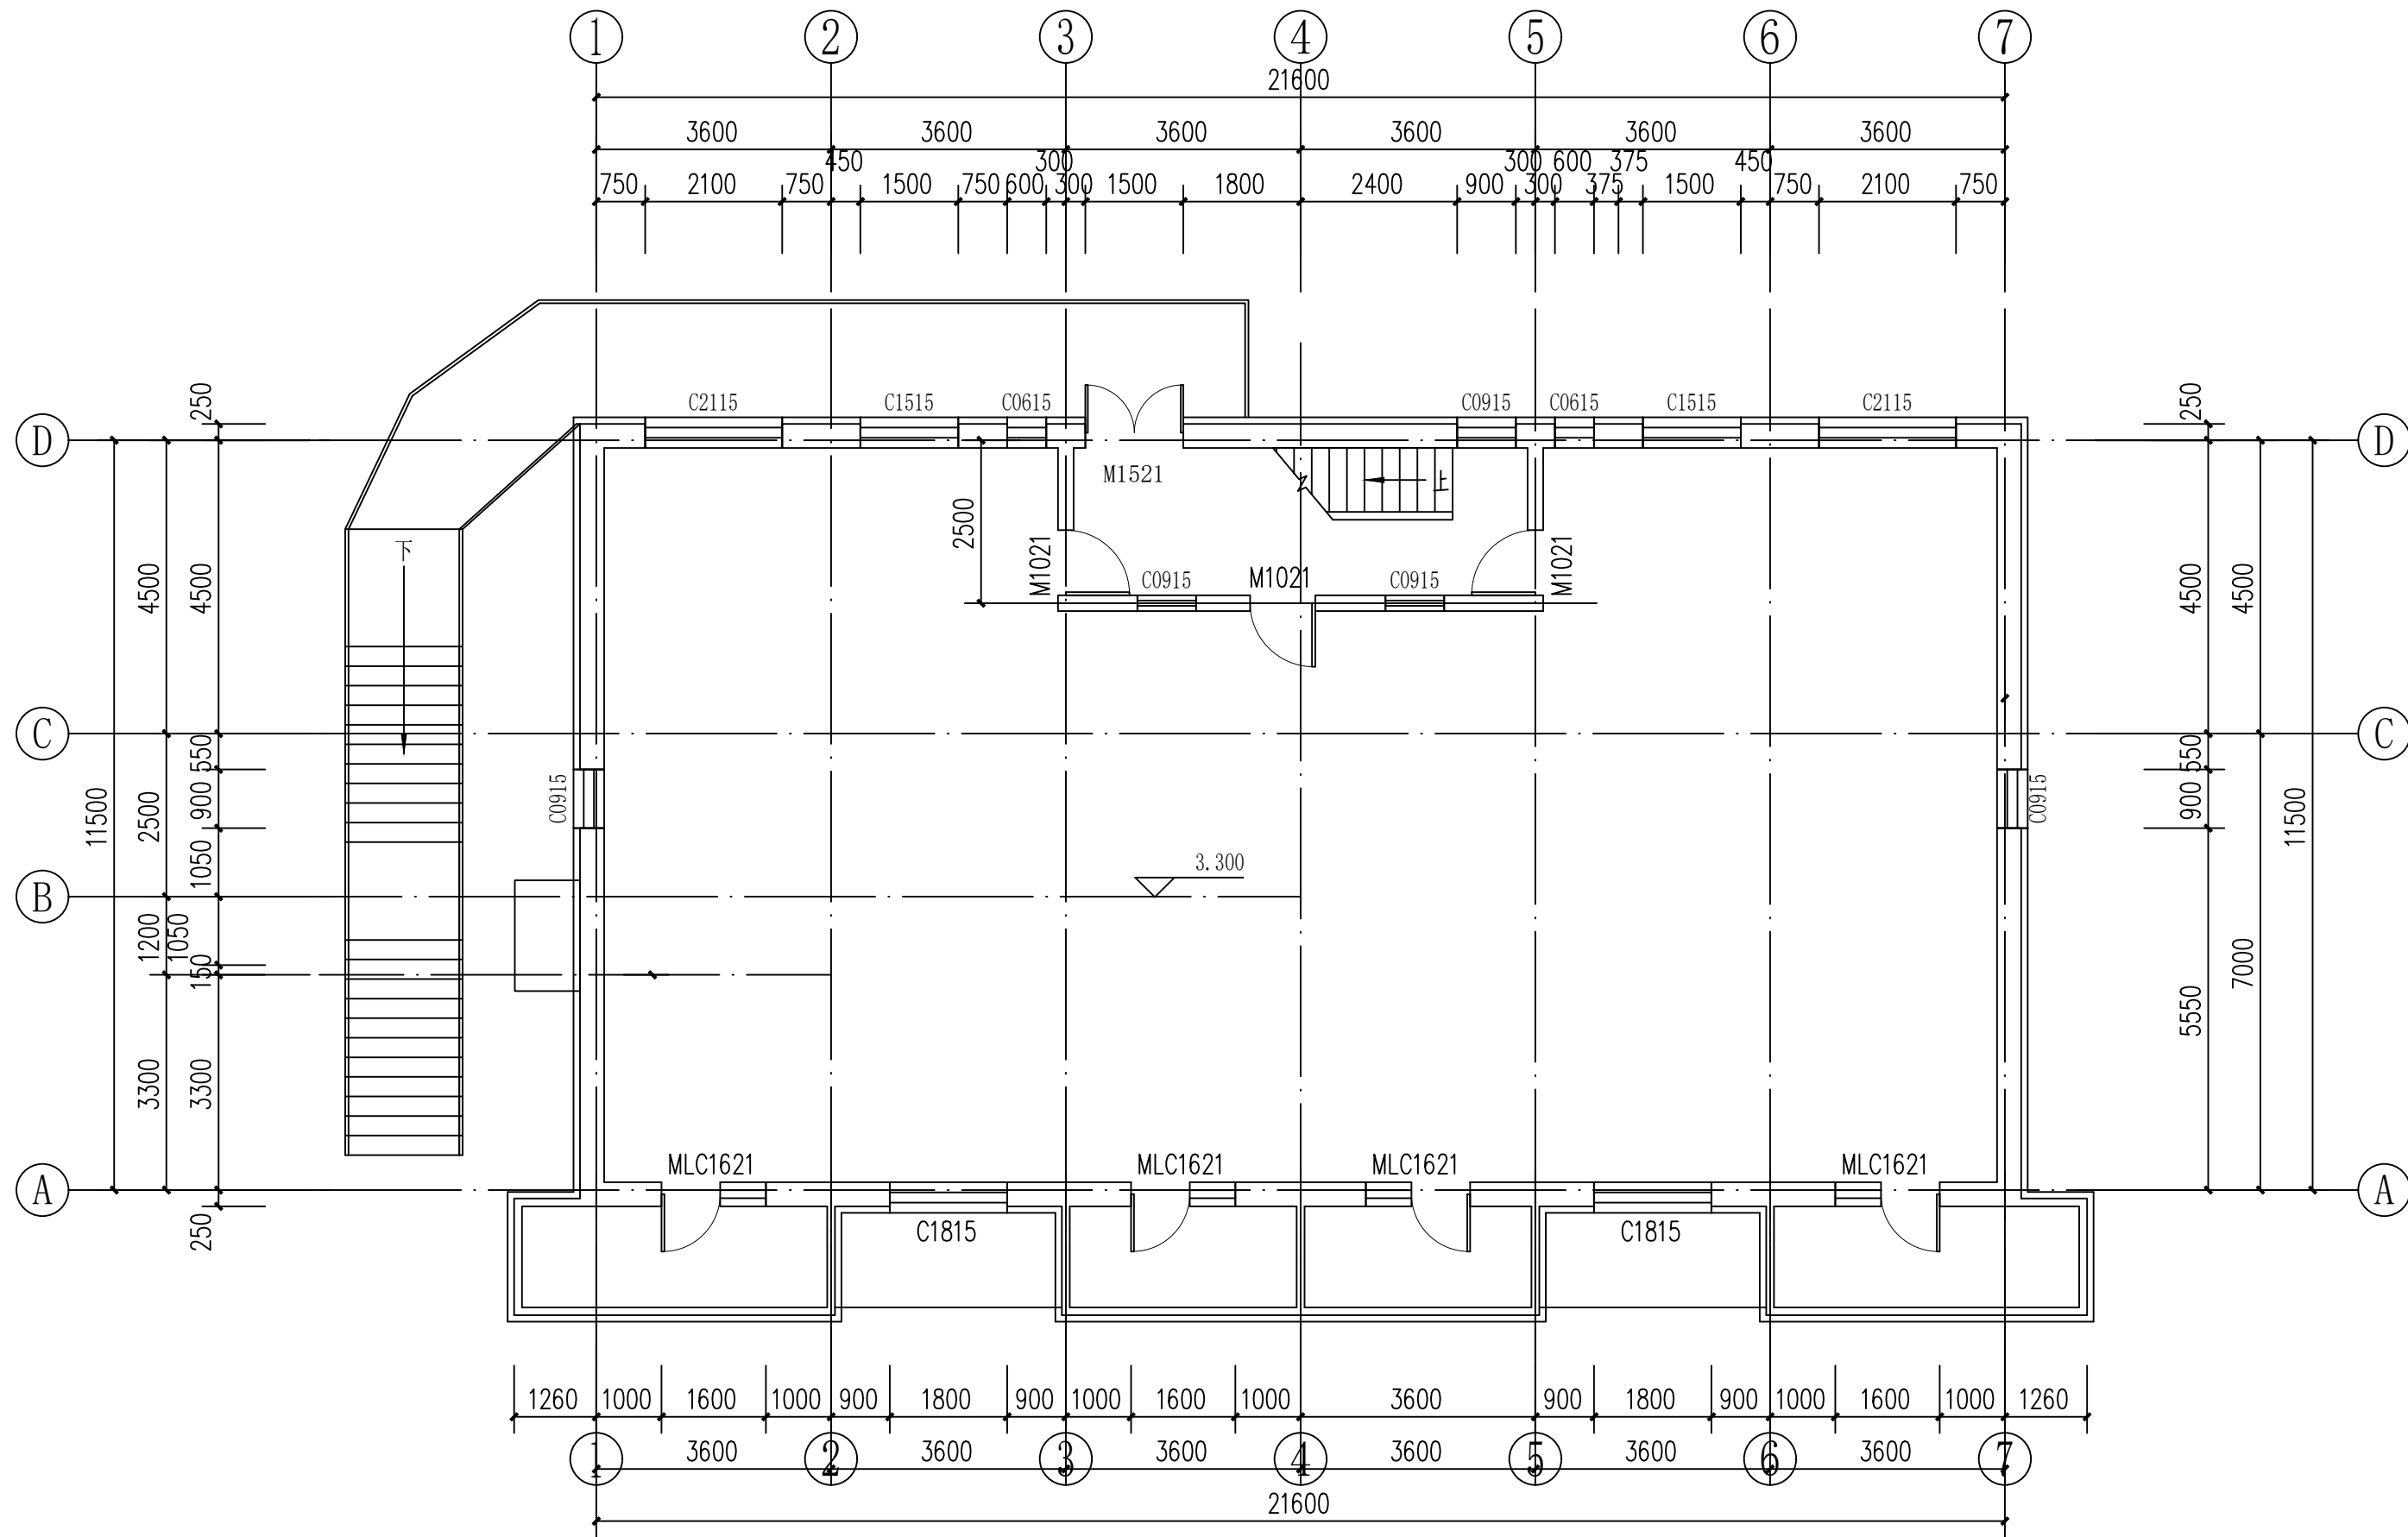

二层平面图 1:100

注：1、一层建筑面积为302.37㎡，总建筑面积为1179.16㎡。

设计单位 DESIGN UNITS



自贡市城市规划设计研究院
有限责任公司

Zigong Academy of Urban Planning
& Design Co., Ltd.

工程设计证书 A151007971
Architecture Design (PRC)

备注:

NOTE

- 1: 本图版权为本公司所有。
- 2: 不得大量图样, 尺寸均以注明的尺寸和定位轴为准。
- 3: 图样上所有不明之处须加会签该工程的设计师。
- 4: 本图以最后更正之版本为准, 其它版本自动作废。

△版修改:

MODIFY THE

出图专用章

SPECIAL SEAL FOR THE FIGURE

建设单位

CLIENT

克拉玛依市克拉玛依区住房和城乡建设局

工程名称:

PROJECT

克拉玛依市克拉玛依区老旧小区、街区改造
项目(四期)

子项名称:

SUB-PROJECT

天山小区47栋

注册执业章

REGISTERED PRACTICE SIGNET

姓名

张亚锋

注册印章号

5100797-003

注册证书号

20115101206

项目负责人

PROJECT LEADER

张亚锋

专业负责人

DIVISION CHIEF

宋代勇

设计

DESIGNED BY

宋代勇

校对

PROCESSED BY

詹锦峰

审核

CHECKED BY

张亚锋

图名:

DWG NAME

一层平面图

二层平面图

设计号

PROJECT No.

ZGCS-2026-01-Z02

图别

DWG TYPE

建筑

图号

DWG No.

J-01

版本

VER


1

日期

DATE


2026.01

本图须盖本公司出图专用章方有效

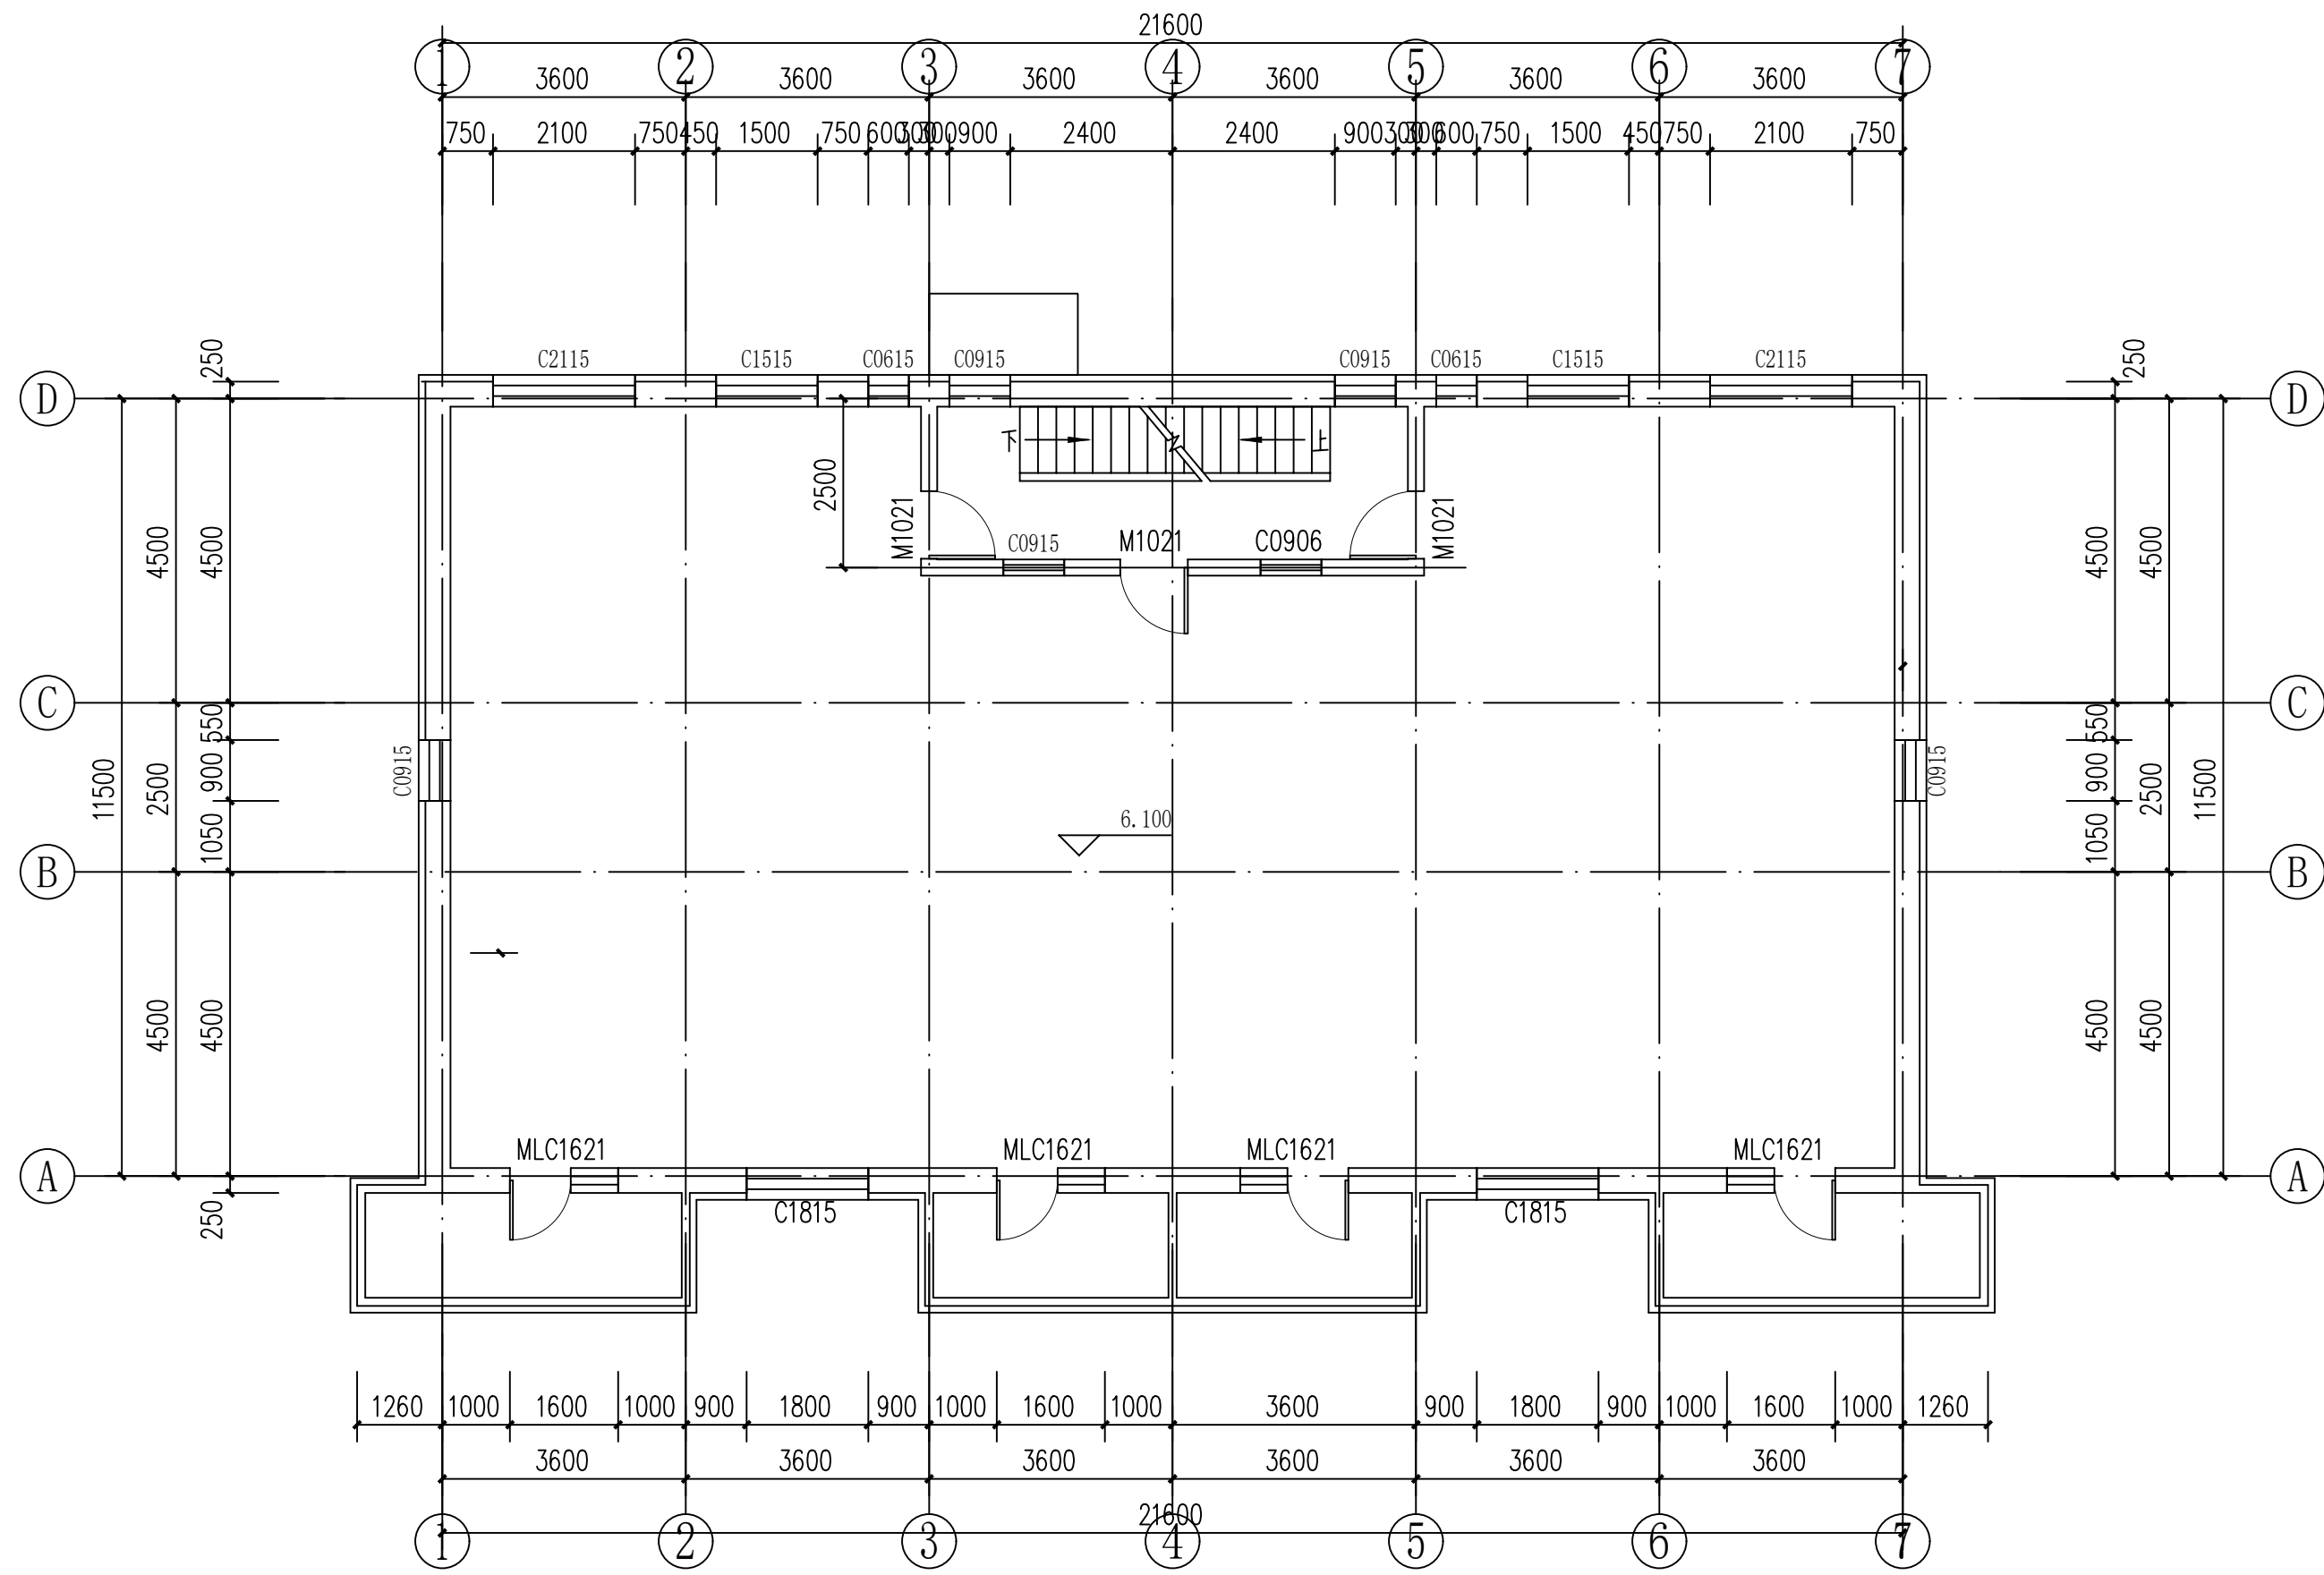

三层平面图 1:100

注：1、一层建筑面积为302.37m²，总建筑面积为1179.16m²。

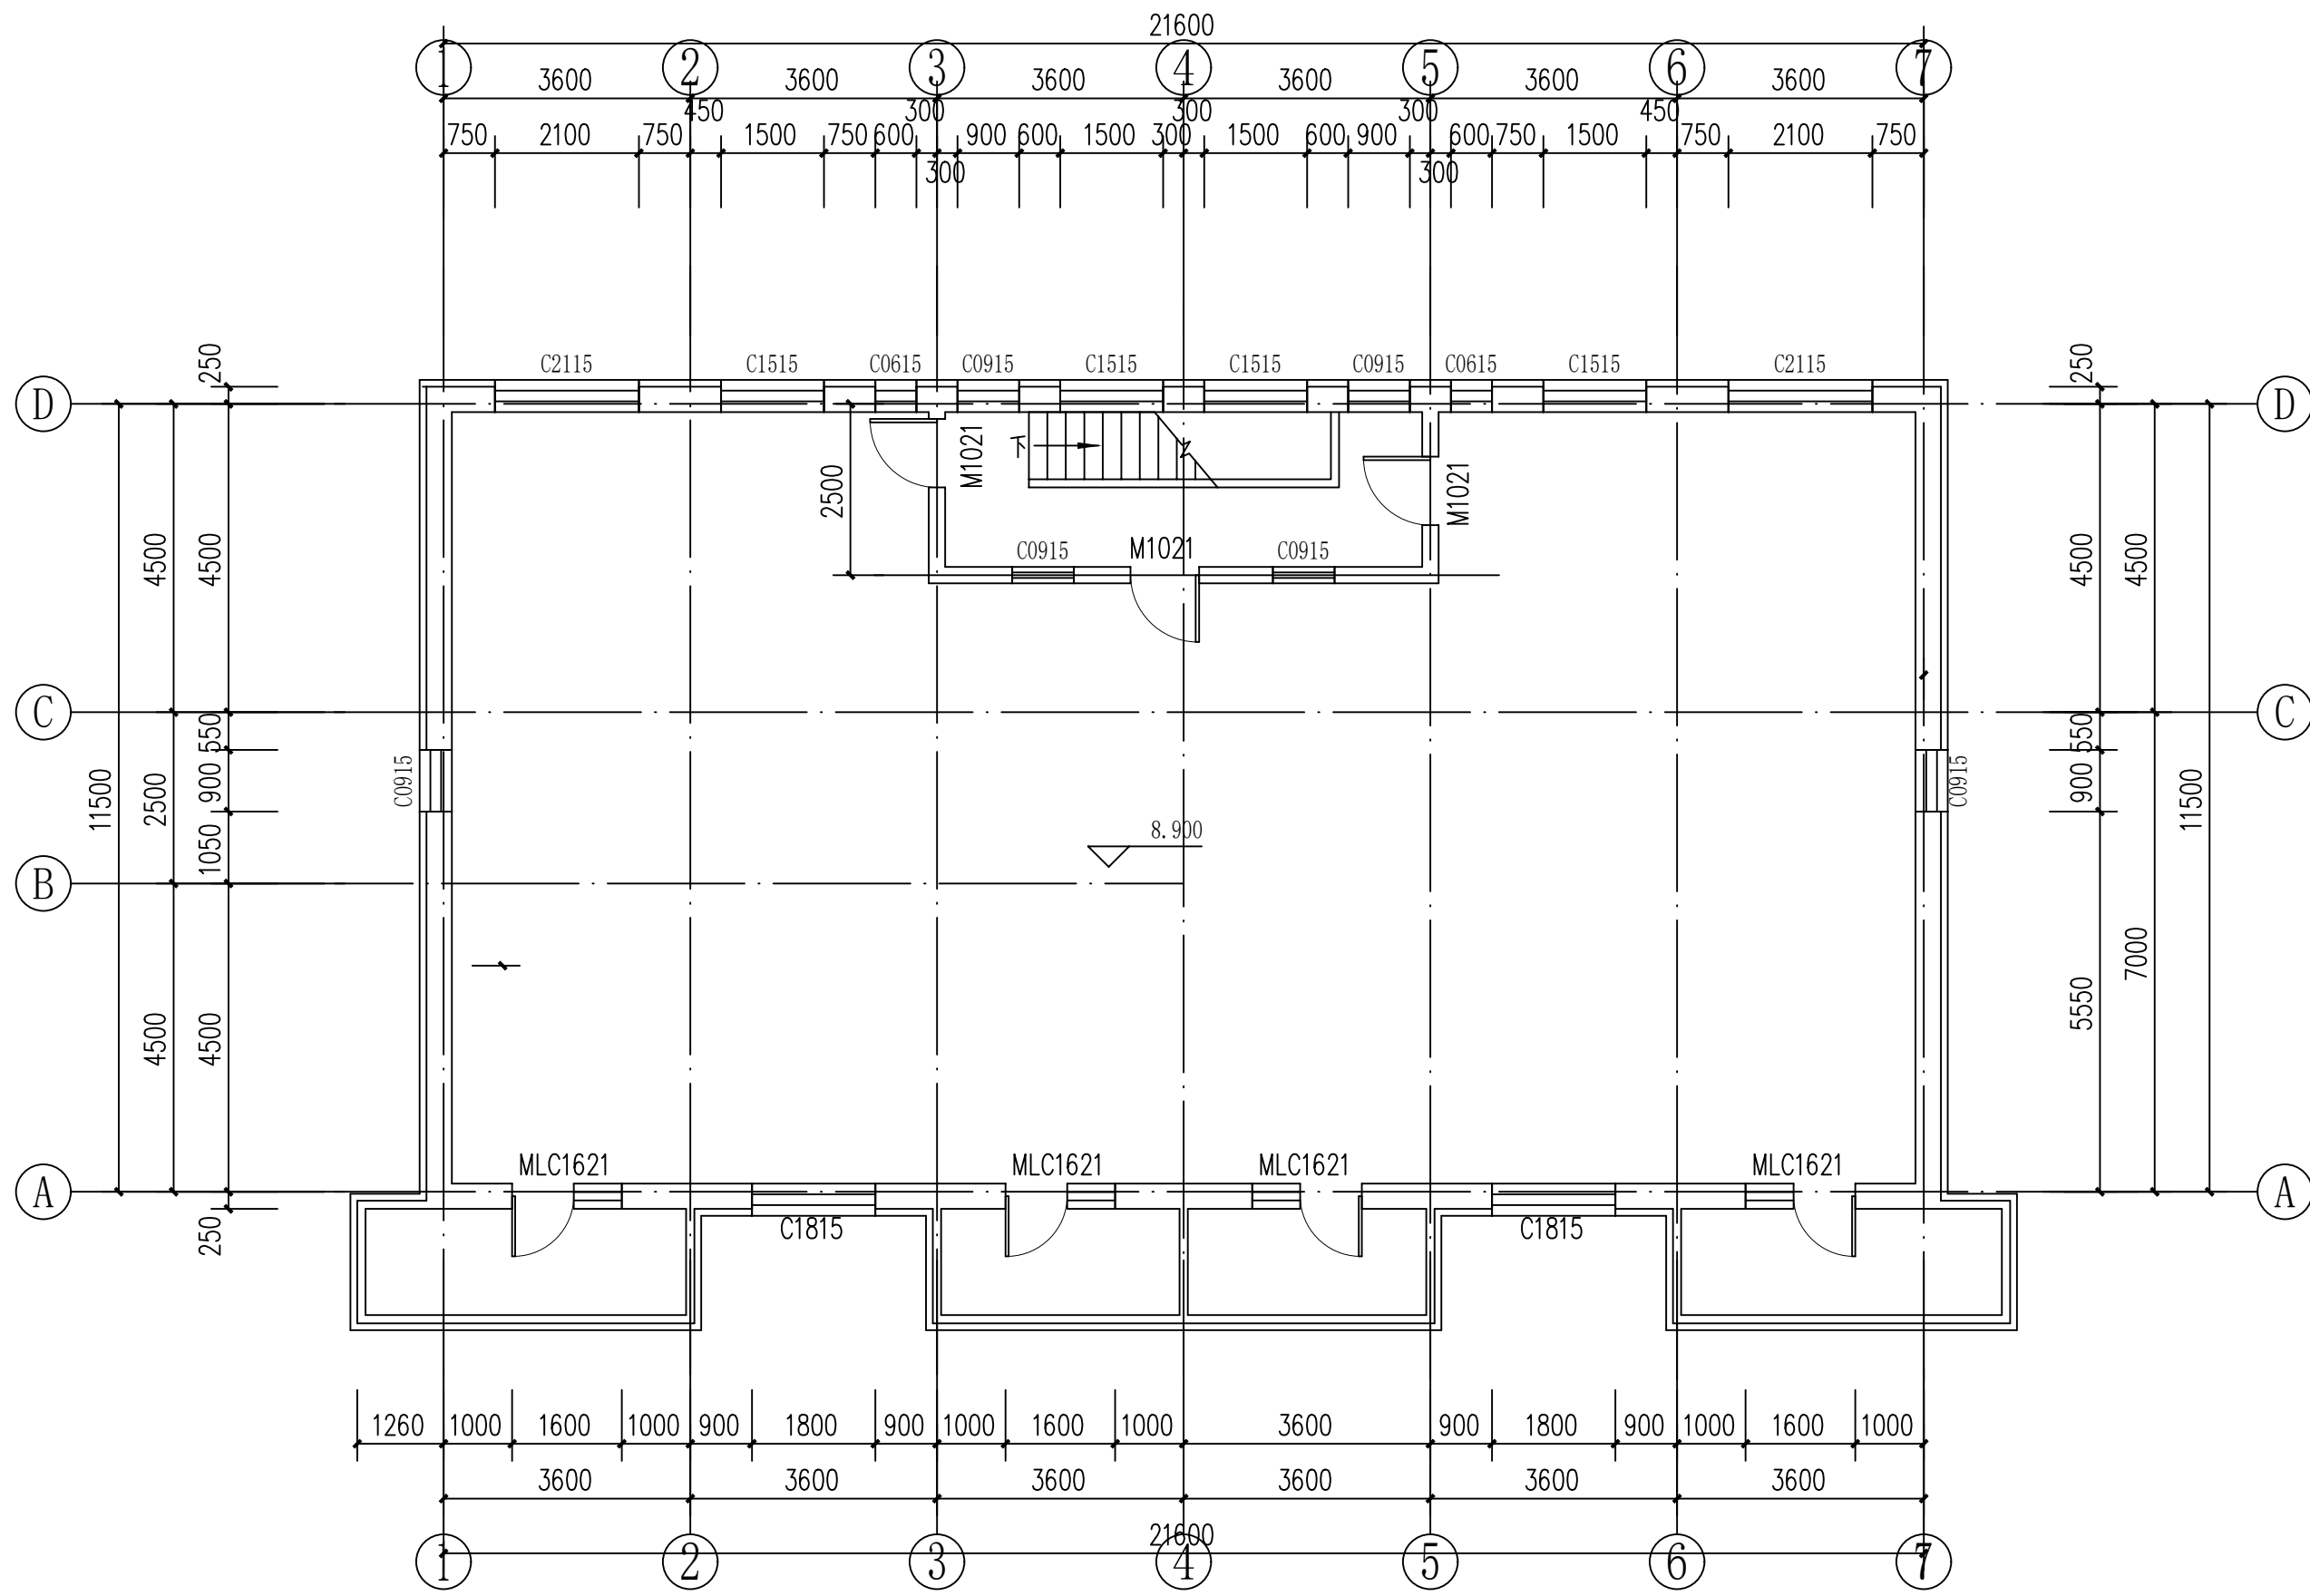

四层平面图 1:100

注：1、一层建筑面积为302.37m²，总建筑面积为1179.16m²。

设计单位 DESIGN UNITS



自贡市城市规划设计研究院
有限责任公司

Zigong Academy of Urban Planning
& Design Co., Ltd.

工程设计证书 A151007971
Architecture Design (PRC)

备注：
NOTE

- 1: 本图版权为本公司所有。
2: 不得大量图样，尺寸均以注明的尺寸和定位轴为准。
3: 图样上所有不明之处须加会签该工程的设计师。
4: 本图以最后更正之版本为准，其它版本自动作废。

△ 版修改：
MODIFY THE

出图专用章
SPECIAL SEAL FOR THE FIGURE

建设单位
CLIENT

克拉玛依市克拉玛依区住房和城乡建设局

工程名称：
PROJECT

克拉玛依市克拉玛依区老旧小区、街区改造
项目（四期）

子项名称：
SUB-PROJECT

天山小区47栋

注册执业章
REGISTERED PRACTICE SIGNET

姓名 NAME 张亚锋

注册印章号 REGISTERED SIGNET NO. 5100797-003

注册证书号 REGISTERED CERTIFICATE NO. 20115101206

项目负责人 PROJECT LEADER 张亚锋

专业负责人 DIVISION CHIEF 宋代勇

设计 DESIGNED BY 宋代勇

校对 CHECKED BY 詹细锦

审核 BY 张亚锋

图名：
DWG NAME

三层平面图

四层平面图

设计号 PROJECT No. ZGCS-2026-01-202


图别 DWG TYPE 建 施

图号 DWG No. J-02


版本 VER 1

日期 DATE 2026.01


本图须盖本公司出图专用章方有效

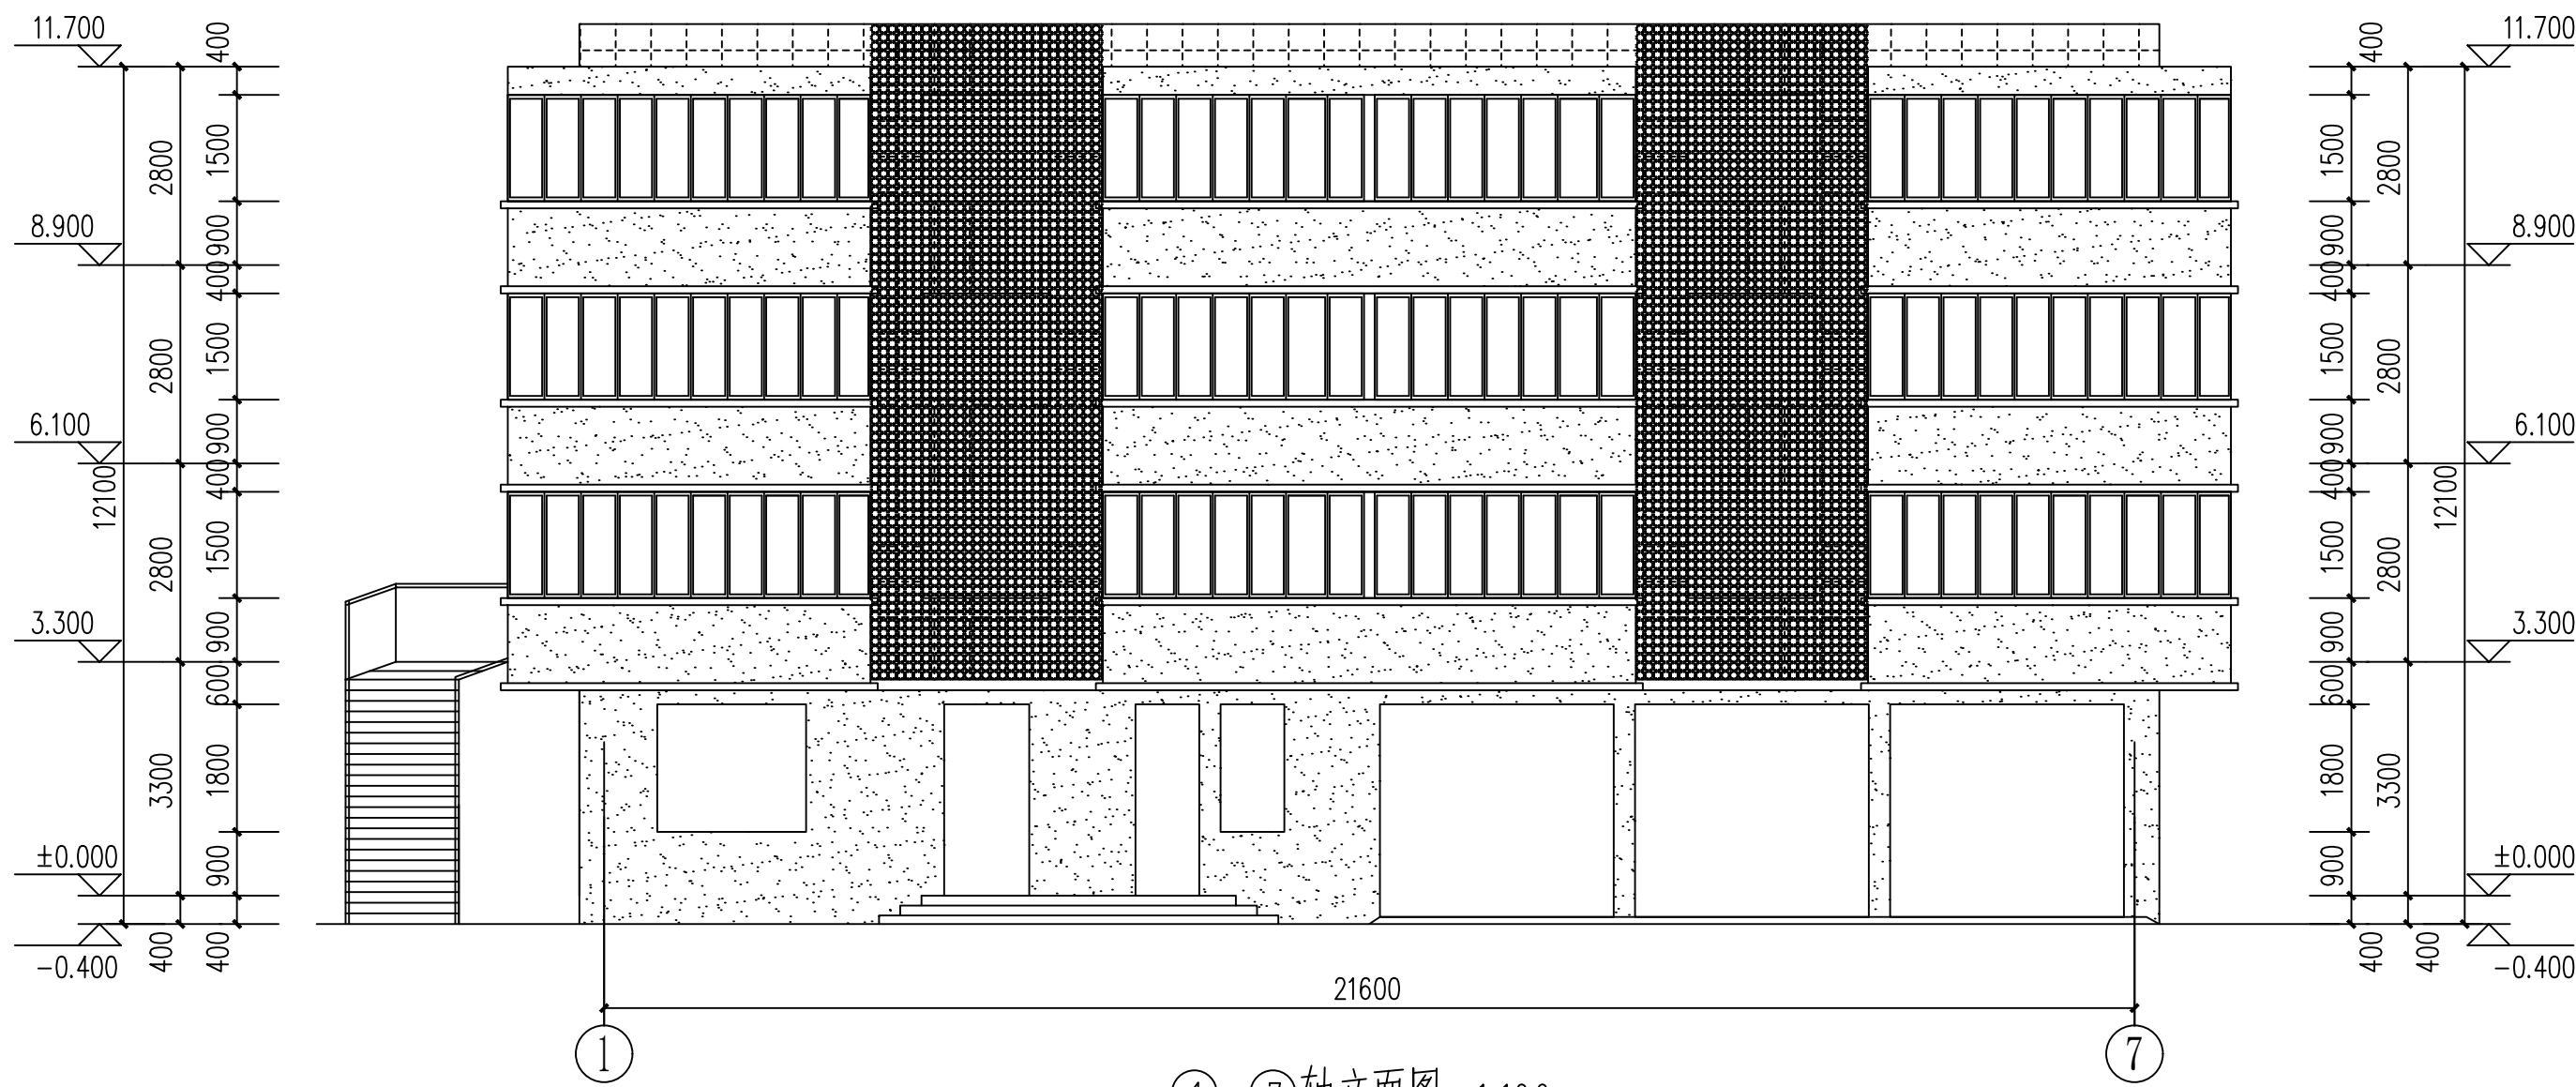

①-⑦轴立面图 1:100

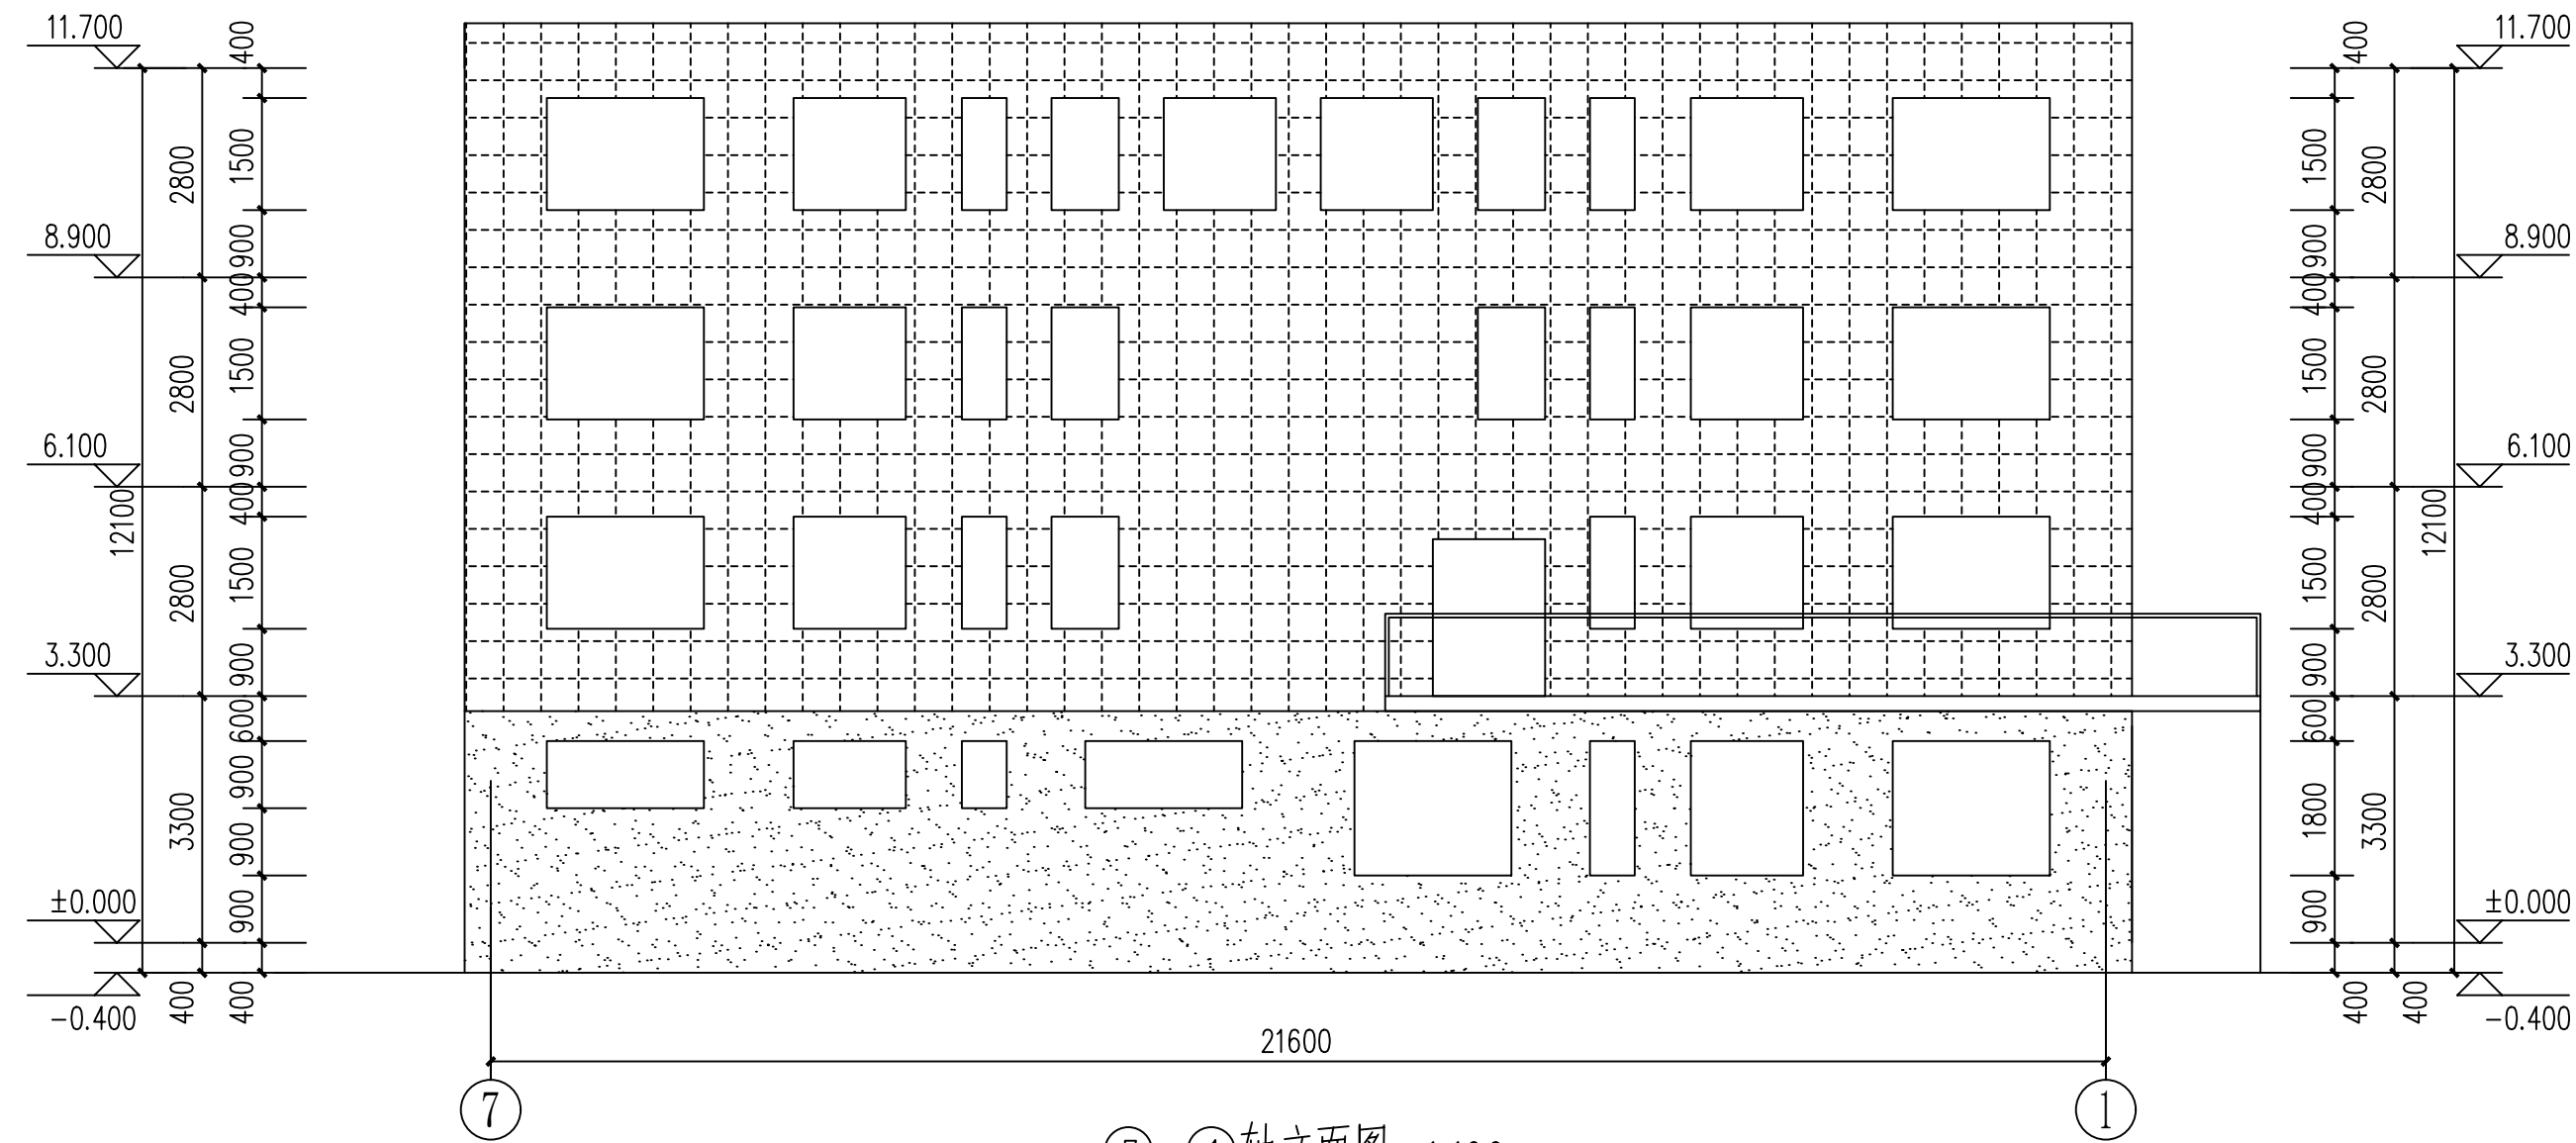

⑦-①轴立面图 1:100

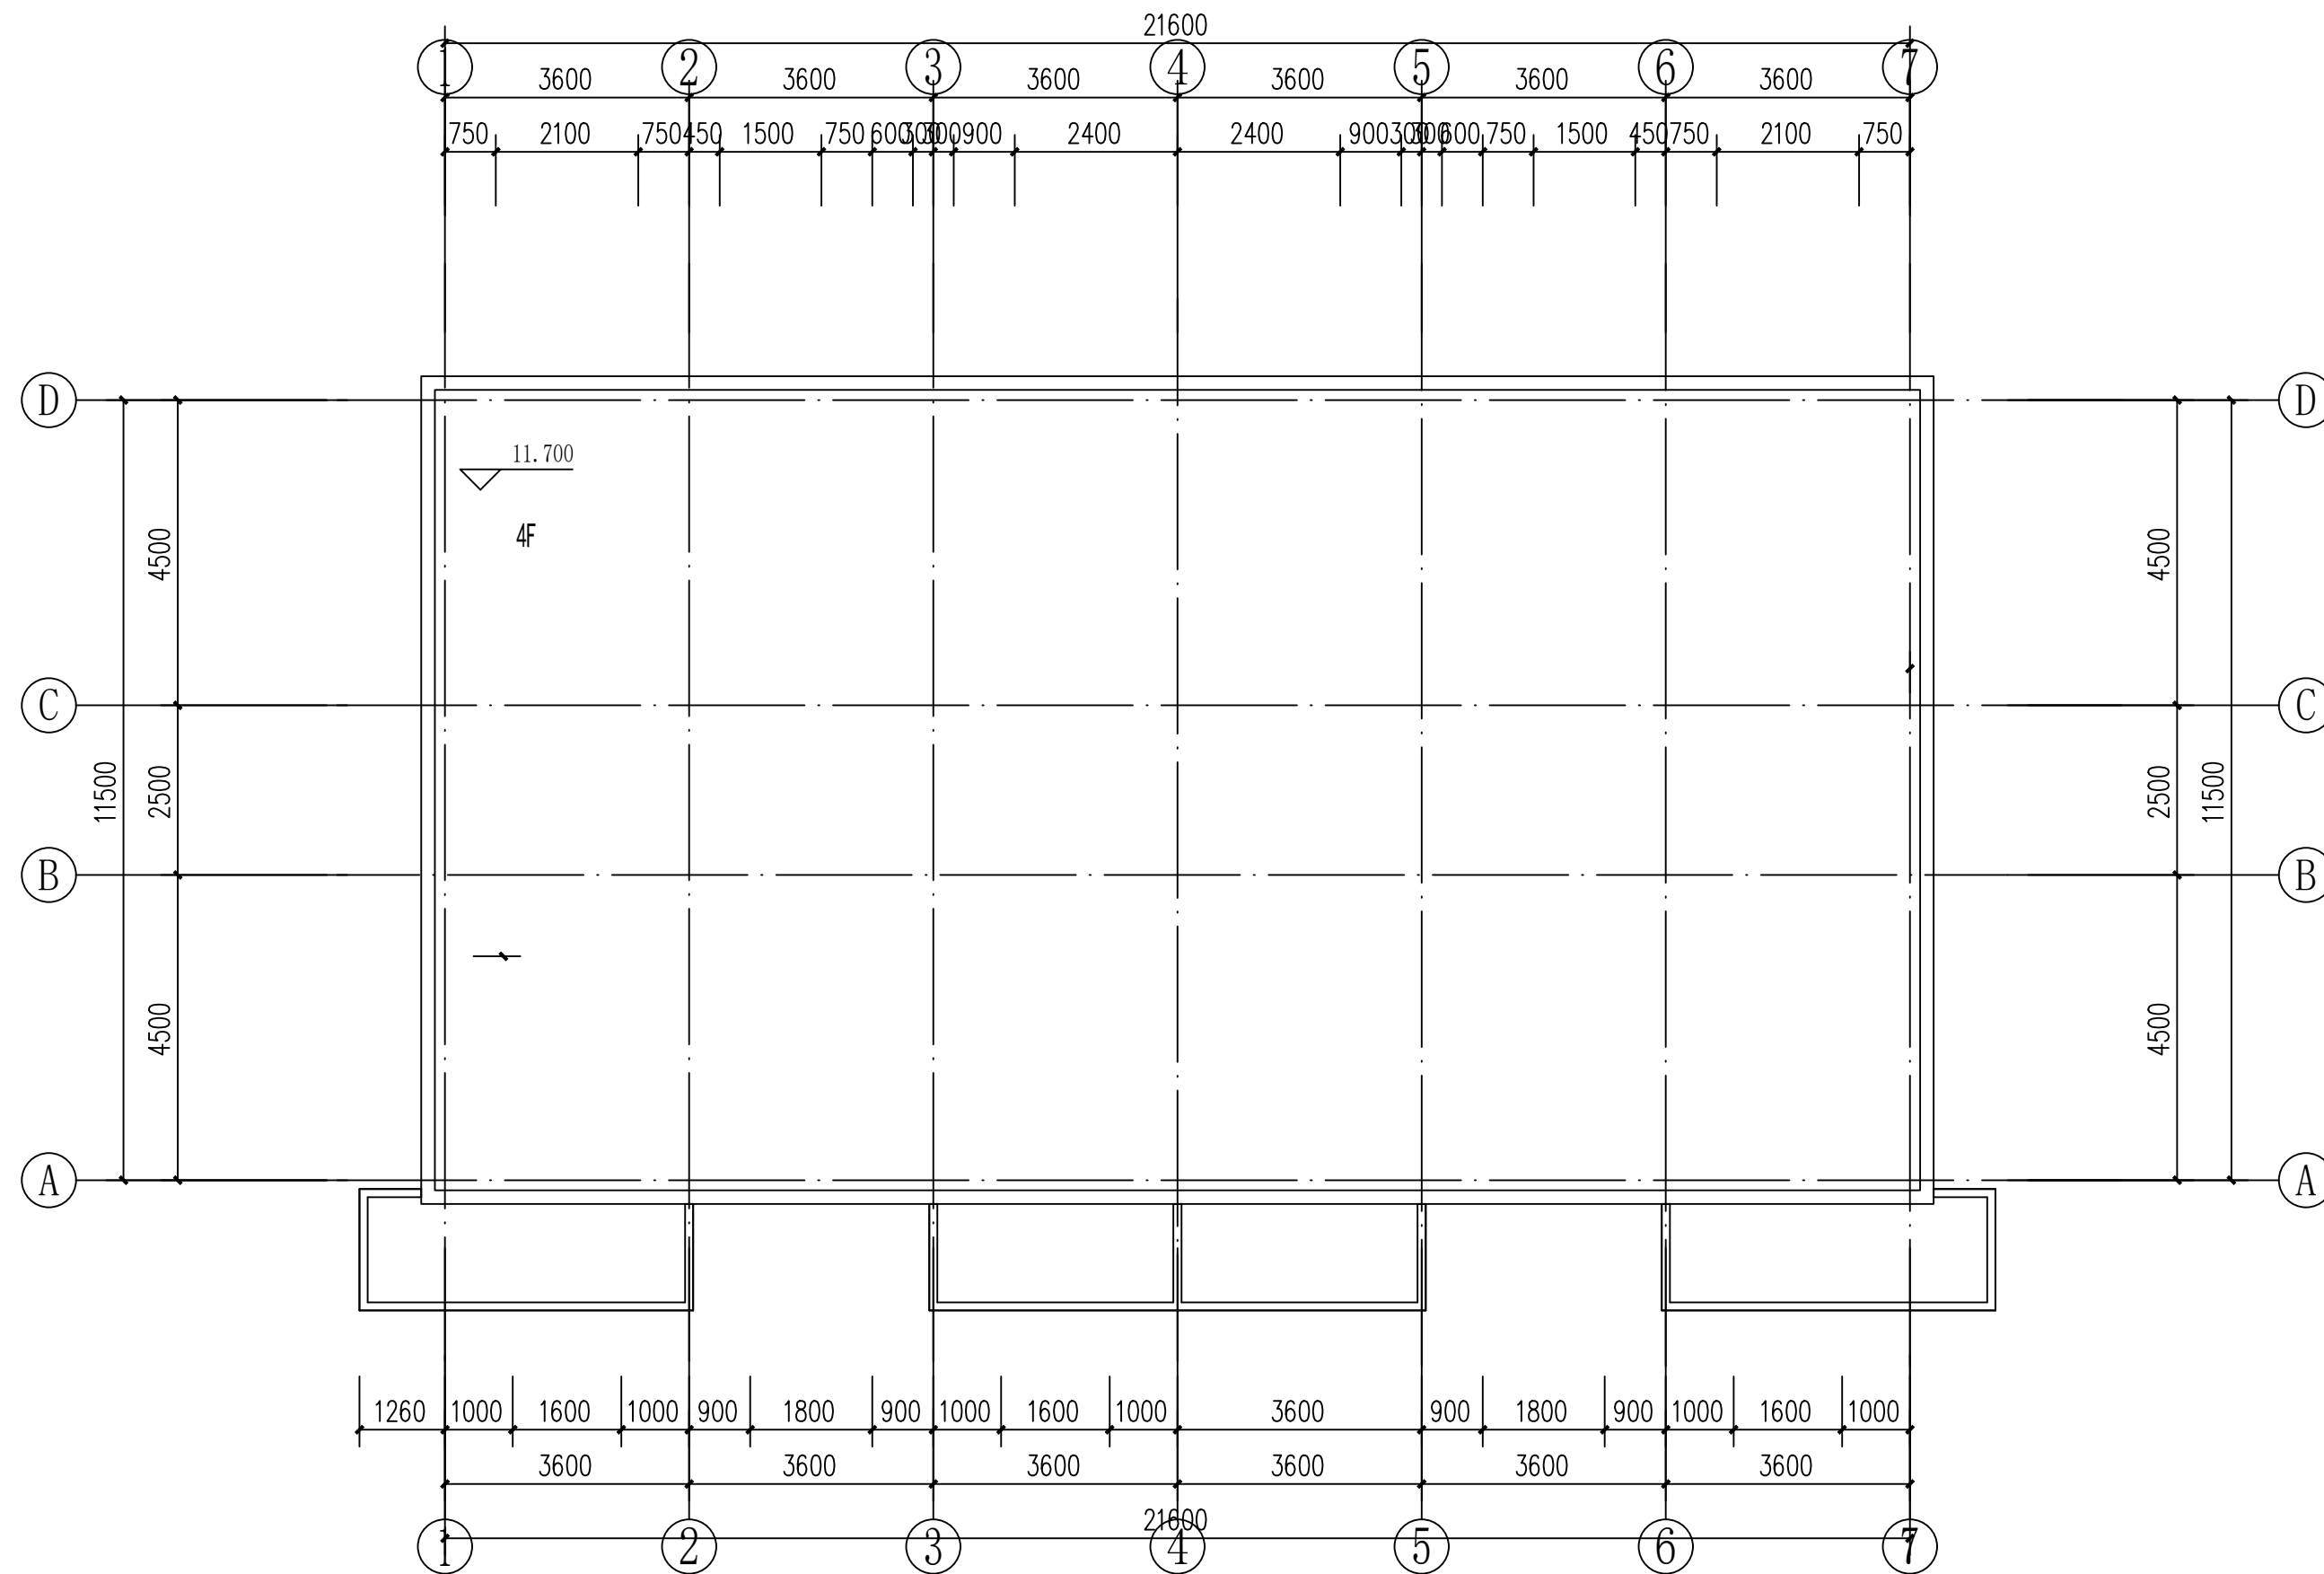

屋顶平面图 1:100

- 图例：
- 砖红色真石漆
 - 米白色真石漆
 - 成品橙红色压花钢板网装饰
 - 成品橙红色金属空调

注：立面仅为示意，已最终批复外立面效果图为准。

设计单位 DESIGN UNITS



自贡市城市规划设计研究院
有限责任公司
Zigong Academy of Urban Planning
& Design Co., Ltd.

工程设计证书 A151007971
Architecture Design (PRC)

备注：
NOTE

- 1: 本图版权为本公司所有。
- 2: 不得大量图样，尺寸均以注明的尺寸和定位轴为准。
- 3: 图纸上所有不明之处须加会签或设计工程师的设计。
- 4: 本图以最后更正之版本为准，其它版本自动作废。

△ 版修改：
MODIFY THE

出图专用章
SPECIAL SEAL FOR THE FIGURE

建设单位
CLIENT

克拉玛依市克拉玛依区住房和城乡建设局

工程名称：
PROJECT

克拉玛依市克拉玛依区老旧小区、街区改造项目（四期）

子项名称：
SUBPROJECT

天山小区47栋

注册执业章
REGISTERED PRACTICE SIGNET

姓名
NAME

张亚峰

注册印章号
REGISTERED SIGNET NO.

5100797-003

注册证书号
REGISTERED CERTIFICATE NO.

20115101206

项目负责人
PROJECT LEADER

张亚峰

专业负责人
DIVISION CHIEF

宋代勇

设计
DESIGNED BY

宋代勇

校对
PROCESSED BY

詹细峰

审核
CHECKED BY

张亚峰

图名：
DWG NAME

1-7轴立面图

7-1轴立面图

屋顶平面图

设计号
PROJECT No.

ZGCS-2026-01-202

图别
DWG TYPE

建施

图号
DWG No.

J-03



版本
VER

1

日期
DATE

2026.01

本图须盖本公司出图专用章方有效

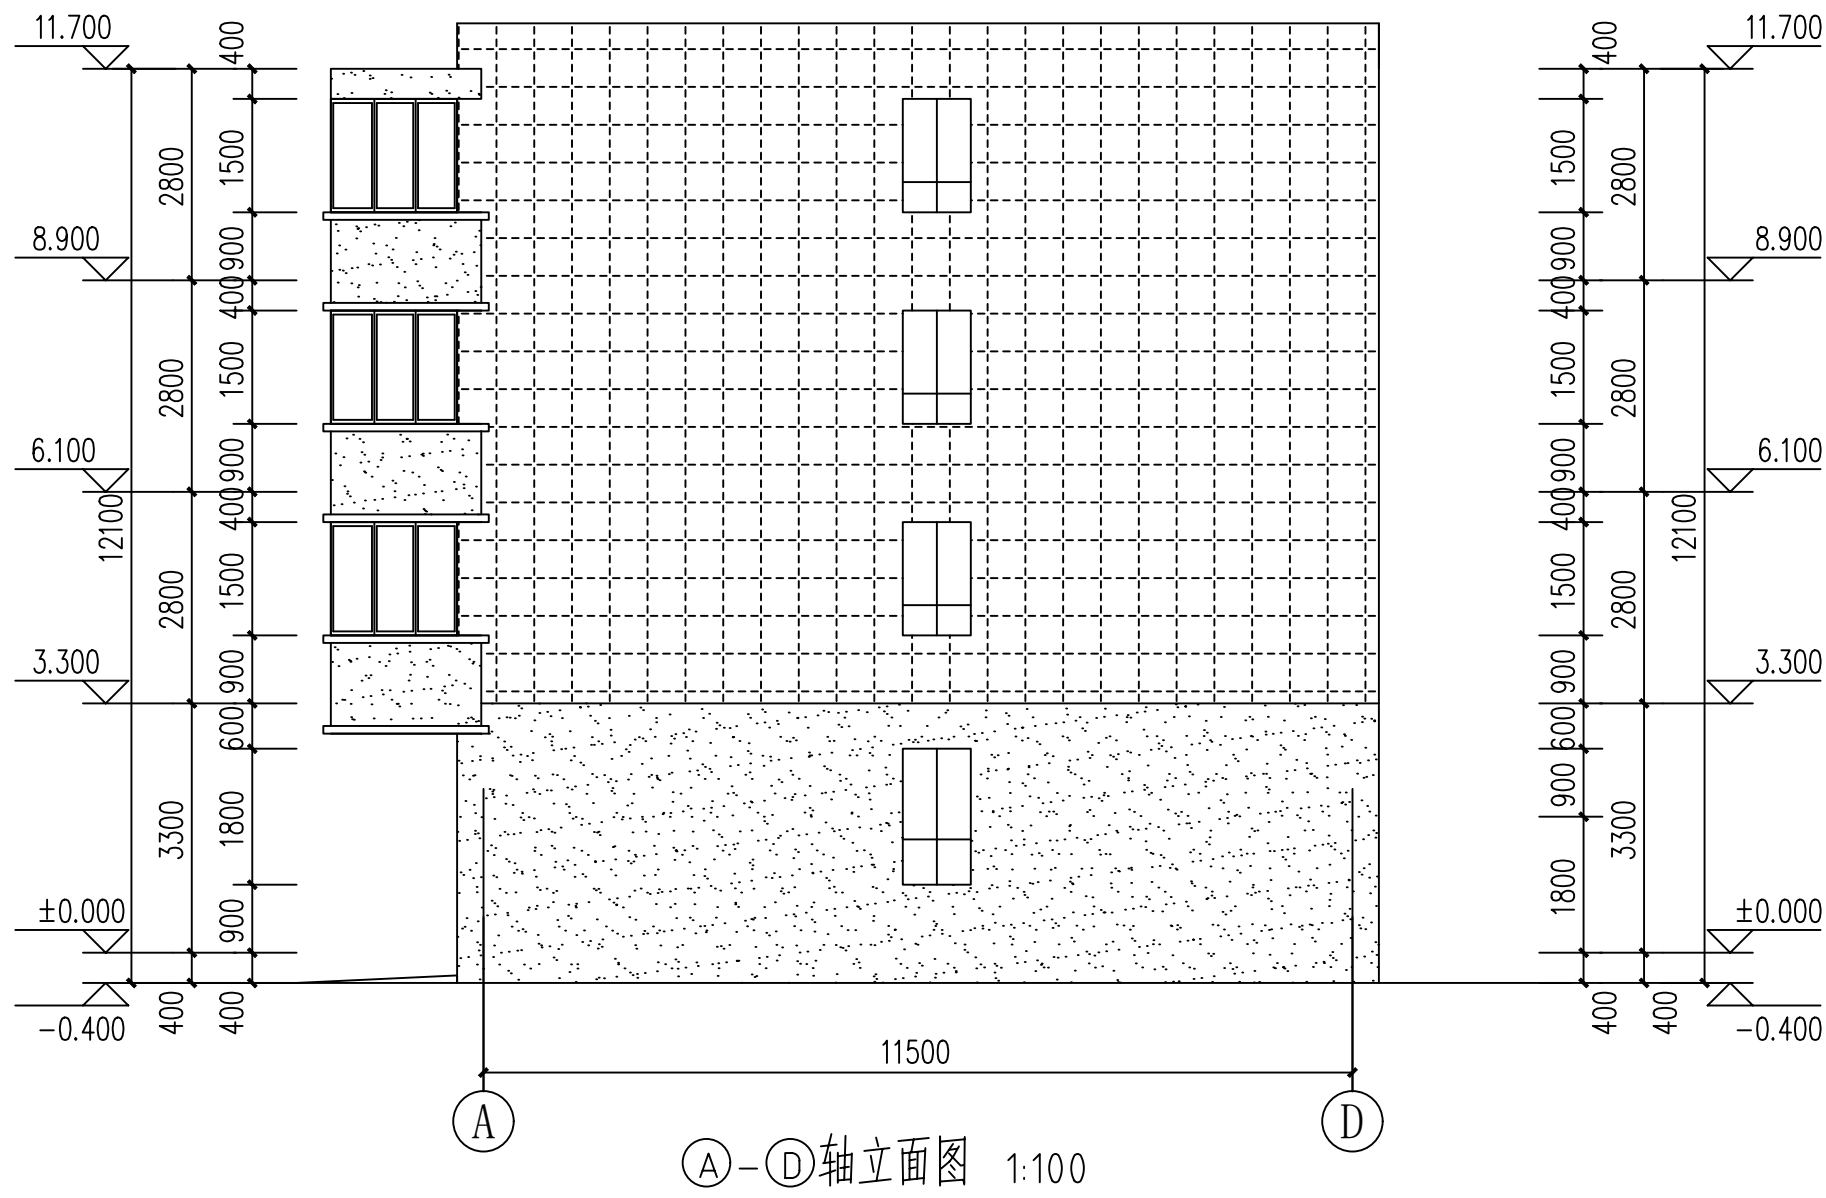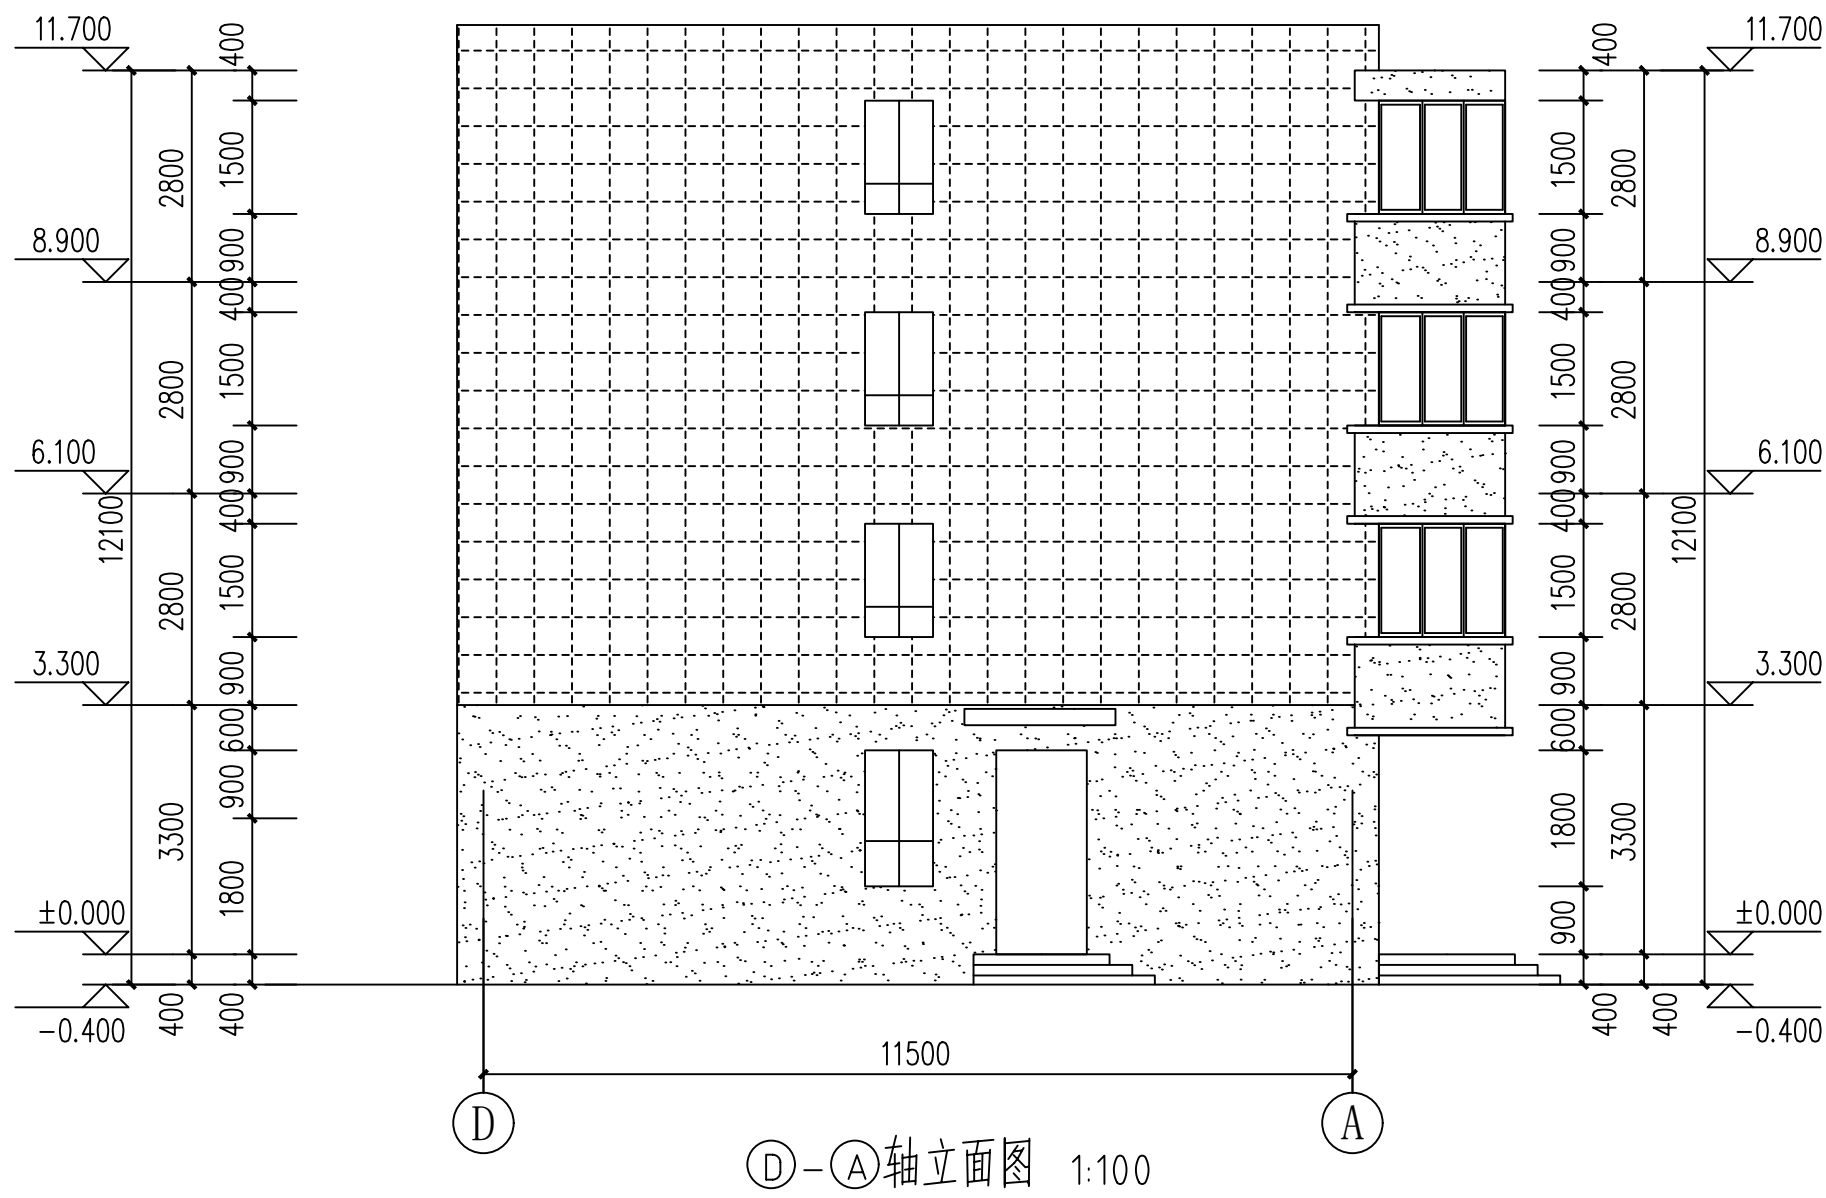

- 砖红色真石漆
- 米白色真石漆
- 成品橙红色压花钢板网装饰
- 成品橙红色金属空调仓

注：立面仅为示意，已最终批复外立面效果图为准。

设计单位 DESIGN UNITS



自贡市城市规划设计研究院
有限责任公司
Zigong Academy of Urban Planning
& Design Co., Ltd.

工程设计证书 A151007971
Architecture Design (PRC)

备注:

NOTE

- 1: 本图版权为本公司拥有。
2: 不得大量图纸, 尺寸均以注明的尺寸和定位轴线为准。
3: 图纸上所有不明之处须知会负责该工程的设计师。
4: 本图以最后更正之版本为准, 其它版本自动作废。

△版修改:
MODIFY THE

出图专用章
SPECIAL SEAL FOR THE FIGURE

建设单位
CLIENT
克拉玛依市克拉玛依区住房和城乡建设局

工程名称:
PROJECT
克拉玛依市克拉玛依区老旧小区、街区改造项目(四期)

子项名称:
SUB PROJECT
天山小区47栋

注册执业章
REGISTERED PRACTICE SIGNET

| | |
|-------|-------------|
| 姓名 | 张亚锋 |
| 注册印章号 | 5100797-003 |
| 注册证书号 | 20115101206 |
| 项目负责人 | 张亚锋 |
| 专业负责人 | 宋代勇 |
| 设计 | 宋代勇 |
| 校对 | 詹细锦 |
| 审核 | 张亚锋 |

图名:
DWG NAME
D-A轴立面图
A-D轴立面图

| | | |
|-----------------|-------------|------------------|
| 设计号 | PROJECT No. | ZGCS-2026-01-Z02 |
| 图别 | DWG TYPE | 建筑 |
| 图号 | DWG No. | J-04 |
| 版本 | VER | 1 |
| 日期 | DATE | 2026.01 |
| 本图须盖本公司出图专用章方有效 | | |