相山区和美乡村建设项目一标段“三水统筹”初步设计（二）

2026 年1月

乡村美

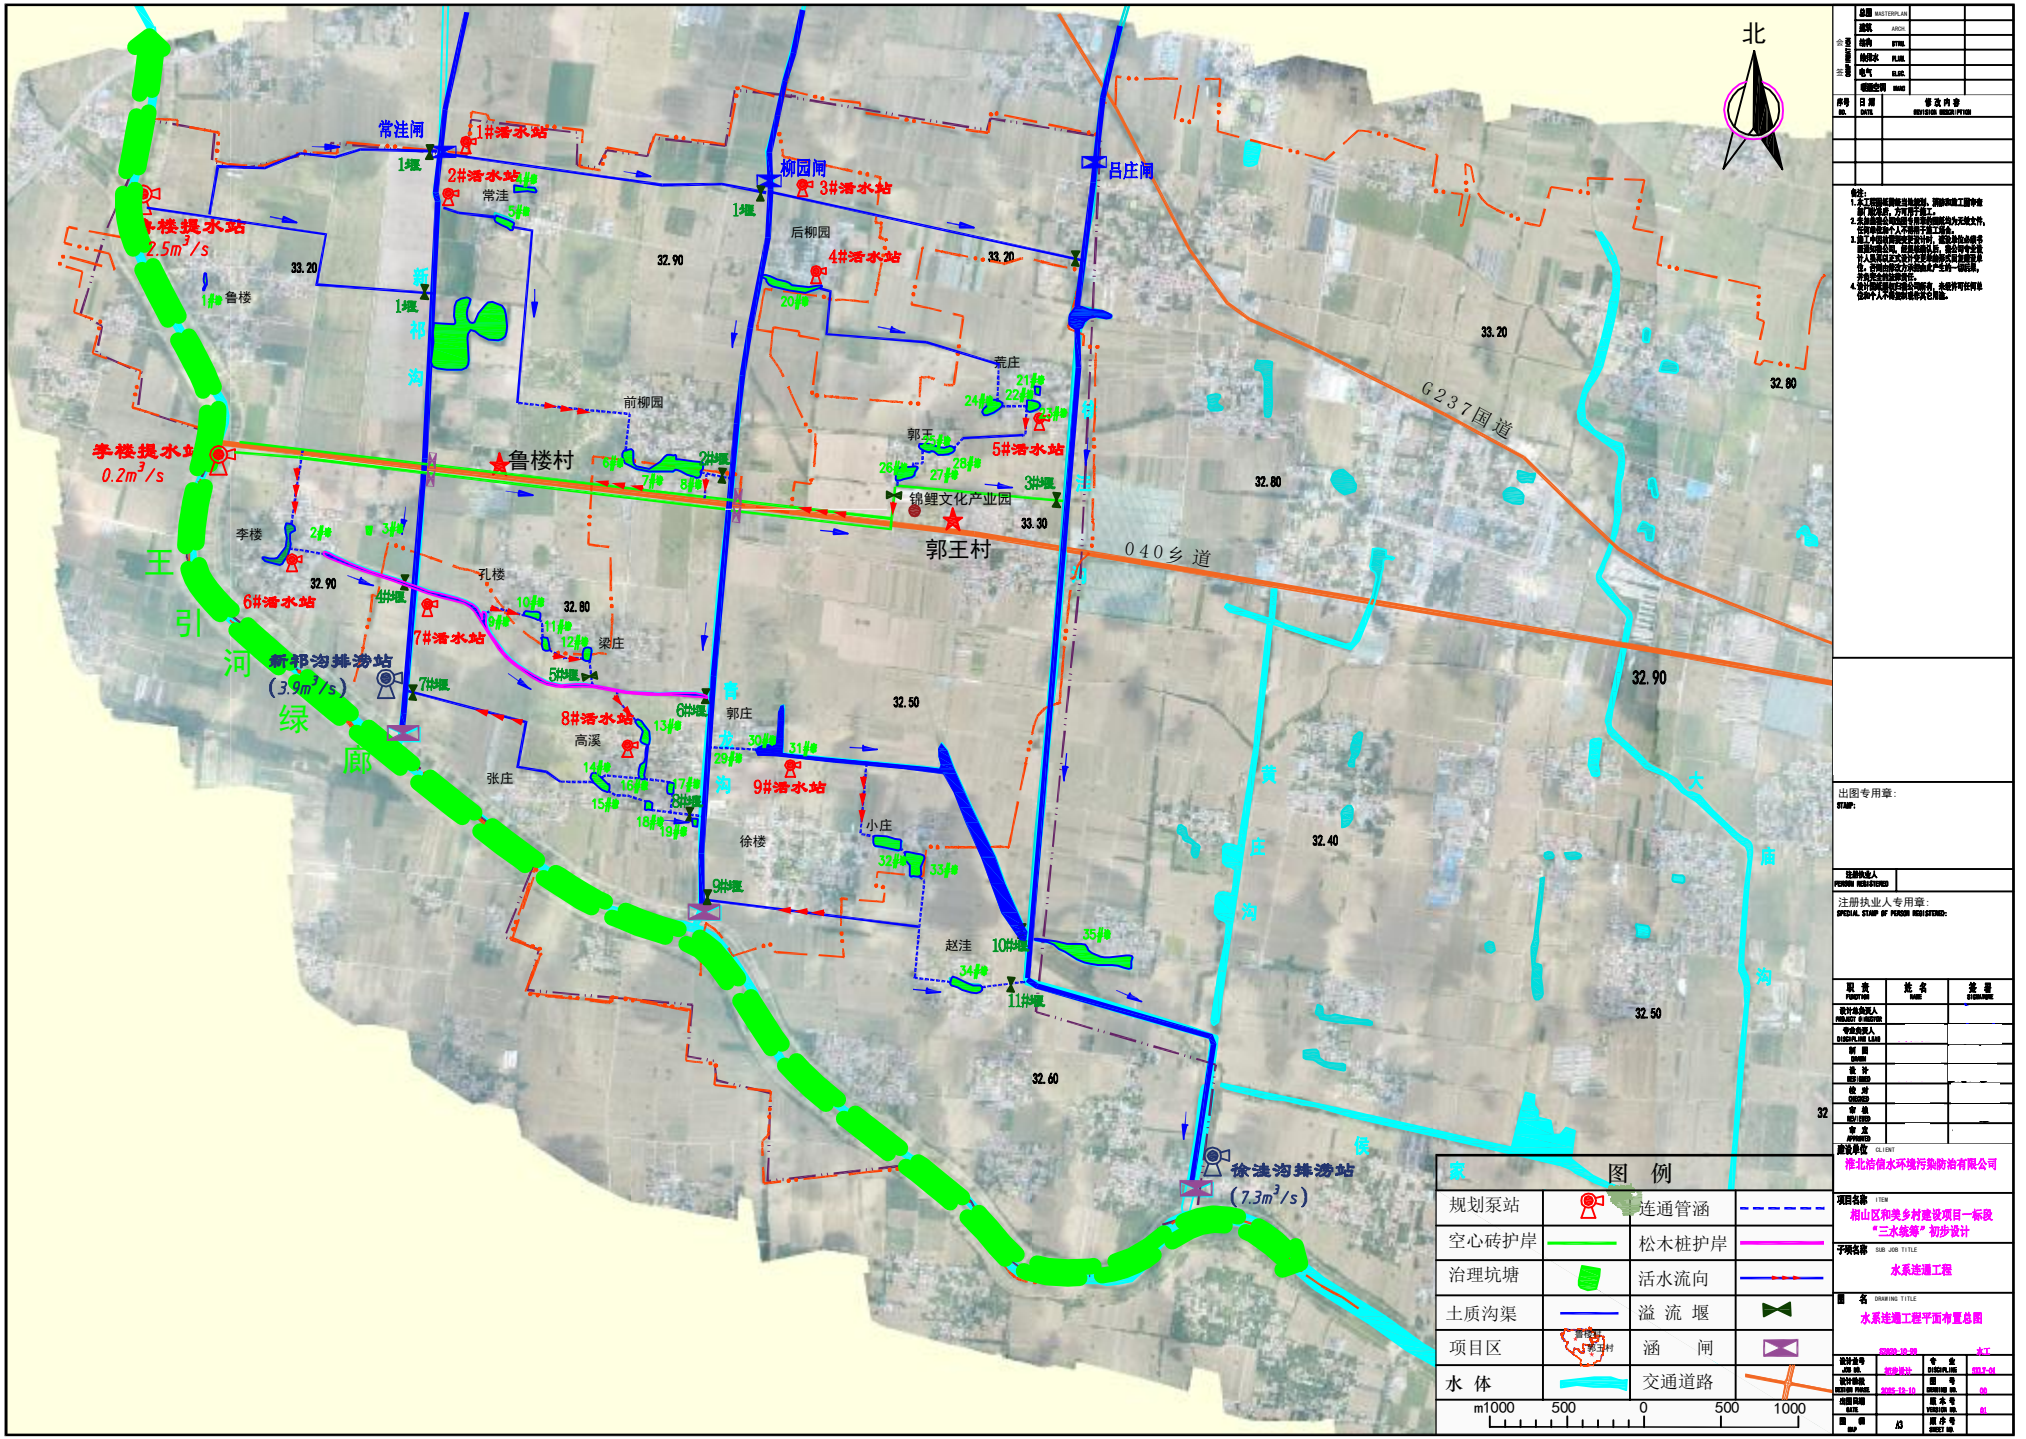
北
常连闸
1#活水站
2#活水站
常洼
柳园闸
3#活水站
后柳园
4#活水站
吕庄闸
1#楼提水站
2.5m³/s
鲁楼
前柳园
鲁楼村
荒庄
郭王
5#活水站
锦鲤文化产业园
郭王村
G237国道
040乡道
李楼提水站
0.2m³/s
李楼
孔楼
6#活水站
7#活水站
梁庄
新邦沟排涝站
(3.9m³/s)
8#活水站
高溪
郭庄
9#活水站
张庄
徐楼
小庄
赵洼
徐洼沟排涝站
(7.3m³/s)
王引河绿廊
新邦沟
贾大庄沟
33.20
32.90
32.80
33.30
32.50
32.40
32.60
图 例
规划泵站
连通管涵
空心砖护岸
松木桩护岸
治理坑塘
活水流向
土质沟渠
溢 流 堰
项目区
涵 闸
水 体
交通道路
m1000 500 0 500 1000
出图专用章:
注册执业人专用章:
建设单位
淮北浩信水环境污染防治有限公司
项目名称
相山区和美乡村建设项目一标段"三水统筹"初步设计
子项名称
水系连通工程
图 名
水系连通工程平面布置总图

说明：

1、本图根据业主提供地形图绘制，本次设计坐标系为2000国家坐标系，高程系统采用1985国家高程基准；

2、本工程主要建设内容为鲁楼行政村及郭王行政村河道清淤长度约23341.26m，共计清淤量约34126.940m3。

序号	日期	修改内容

备注：

1.本工程图纸版权归设计院所有，图纸未经设计院书面许可，任何单位和个人不得擅自复制。

2.本图纸中所标注的尺寸除高程以米为单位外，其余均以毫米为单位。

3.施工单位在施工前应核对现场实际情况，如发现与图纸不符，应及时通知设计院，以便及时处理。

4.设计院保留对本图纸的最终解释权，未经许可任何单位和个人不得擅自修改或用于其他用途。

出图专用章：

STAMP:

注册执业人

注册执业人专用章：

SPECIAL STAMP OF PERSON REGISTERED:

职责	姓名	签署
设计总负责人		
专业负责人		
制图		
设计		
校对		
审核		
审定		

建设单位 CLIENT

淮北市信水环境污染防治有限公司

项目名称 ITEM

烈山区和美乡村建设项目一标段

-三水统筹-初步设计

子项名称 SUB JOB TITLE

河道渠沟清淤工程

图名 DRAWING TITLE

河道清淤平面索引图

设计证号	2020-16-99	专业	水工
设计阶段	初步设计	图号	QY-01
出图日期	2025-12-10	版本号	00
图幅	A3	图序号	01

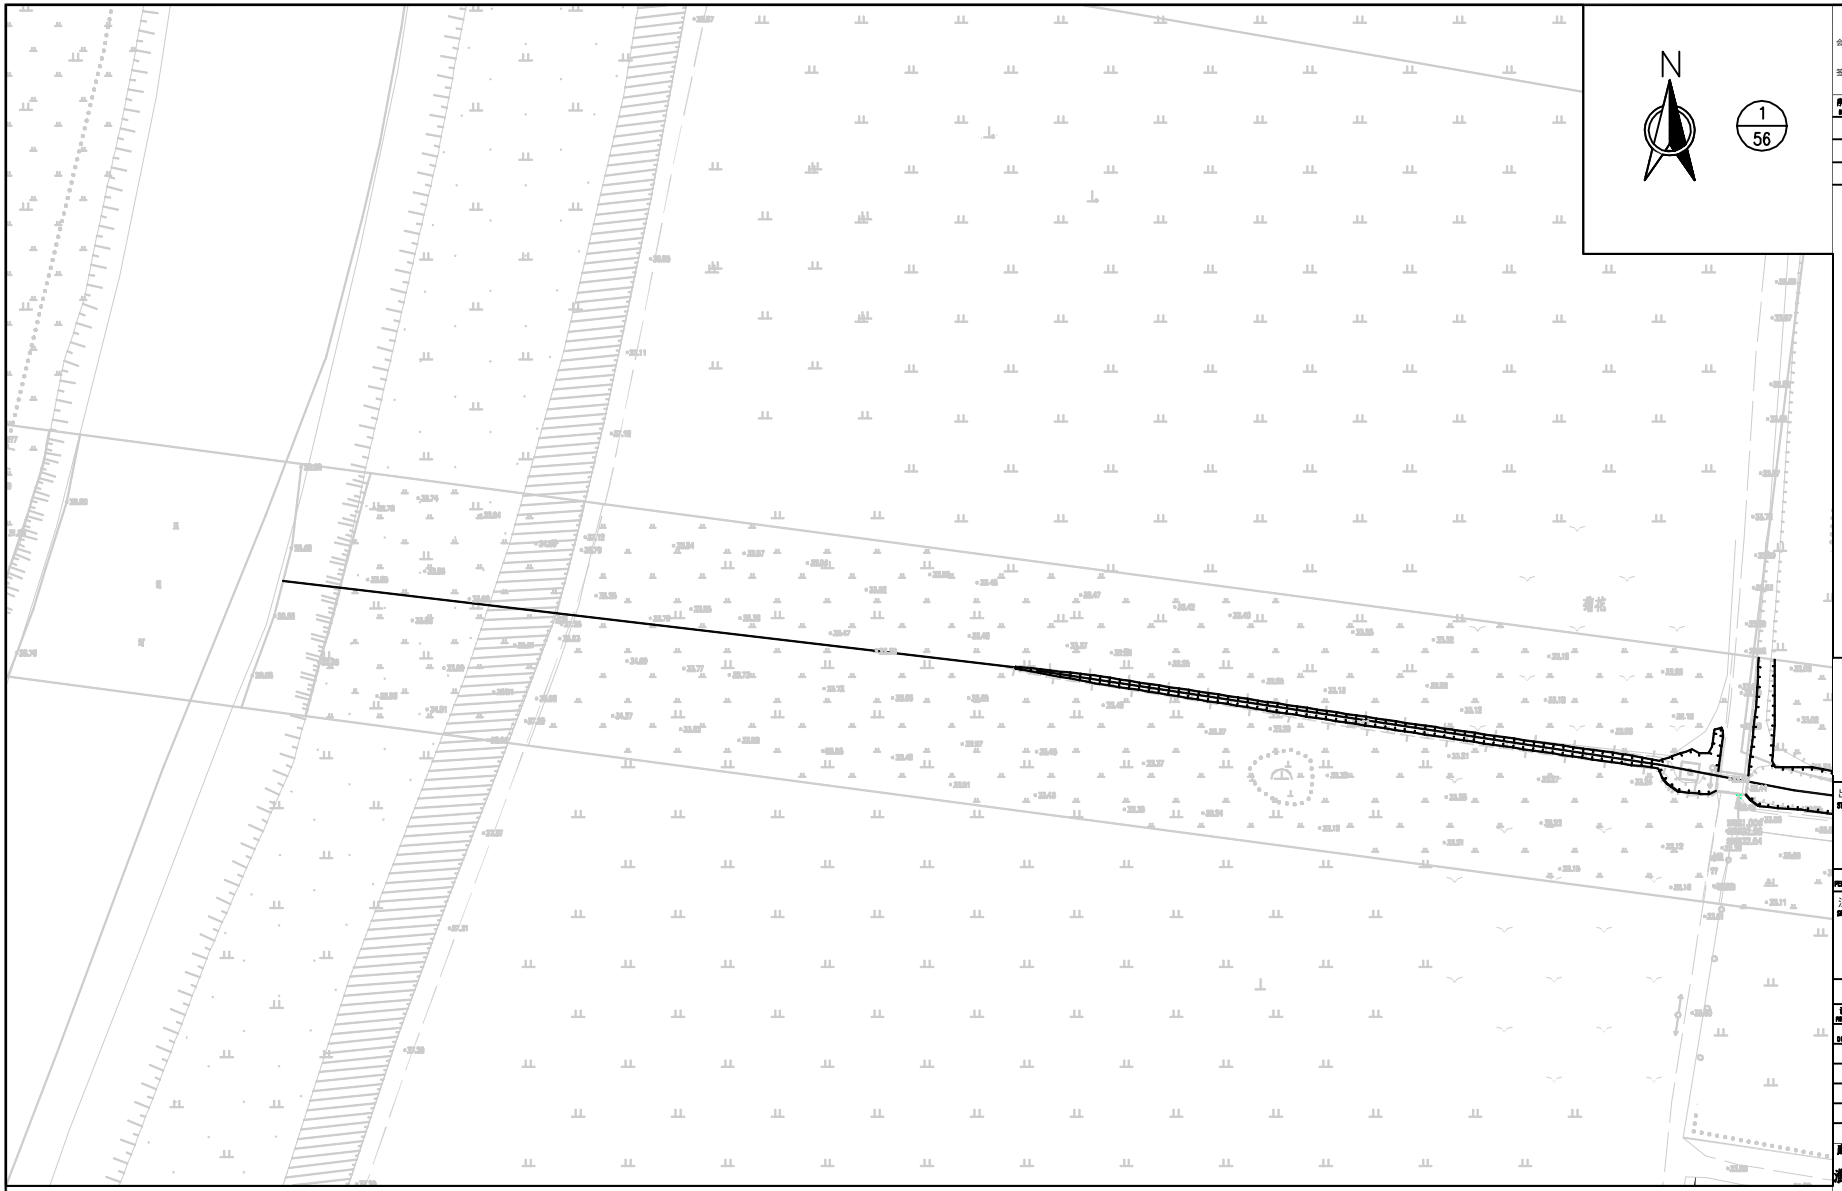

说明：

1、本图根据业主提供地形图绘制，本次设计坐标系为2000国家坐标系，高程系统采用1985国家高程基准；

2、本工程主要建设内容为鲁楼行政村及郭王行政村河道清淤长度约23341.26m，共计清淤量约34126.940m3。

总图 MASTERPLAN		
建筑 ARCH.		
结构 STRU.		
给排水 PLUM.		
电气 ELEC.		
概预算图 BUDG		

序号 NO.	日期 DATE	修改内容 REVISION DESCRIPTION

备注：

1.本工程图纸需按出图章出图后，图纸和施工图协会盖广联达章，方可开工施工；

2.本图纸中的尺寸，标高等数据以m为单位，其余为mm为单位，尺寸标注以尺寸数字为准，不得量取；

3.施工单位应根据设计文件，结合本单位的技术装备和施工经验，编制施工组织设计，并对施工安全负责。对于本工程的危大工程部分，应编制专项施工方案，并组织专家对方案进行论证，论证通过后方可实施，并在施工过程中严格执行；

4.设计图纸版权归设计单位所有，未经许可任何单位和个人不得擅自修改或用于其他用途。

出图专用章：
STAMP:

注册执业人 PERSON REGISTERED	

注册执业人专用章：
SPECIAL STAMP OF PERSON REGISTERED:

职责 FUNCTION	姓名 NAME	签署 SIGNATURE
设计总负责人 PROJECT D IRECTOR		
专业负责人 DISCIPLINE LEAD		
制图 DRAWN		
设计 DESIGNED		
校对 CHECKED		
审核 REVIEWED		
审定 APPROVED		

建设单位 CLIENT

淮北市信水环境污染防治有限公司

项目名称 ITEM

烈山区和美乡村建设项目一标段

—三水统筹—初步设计

子项名称 SUB JOB TITLE

河道渠沟清淤工程

图名 DRAWING TITLE

河道清淤平面布置图—01

设计合号 JOB NO.	20220-10-09	专业 DISCIPLINE	水工
设计阶段 DESIGN PHASE	初步设计	图号 DRAWING NO.	QY-02
出图日期 DATE	2025-12-10	版本号 VERSION NO.	00
图幅 SIZE	A3	图序号 SHEET NO.	01

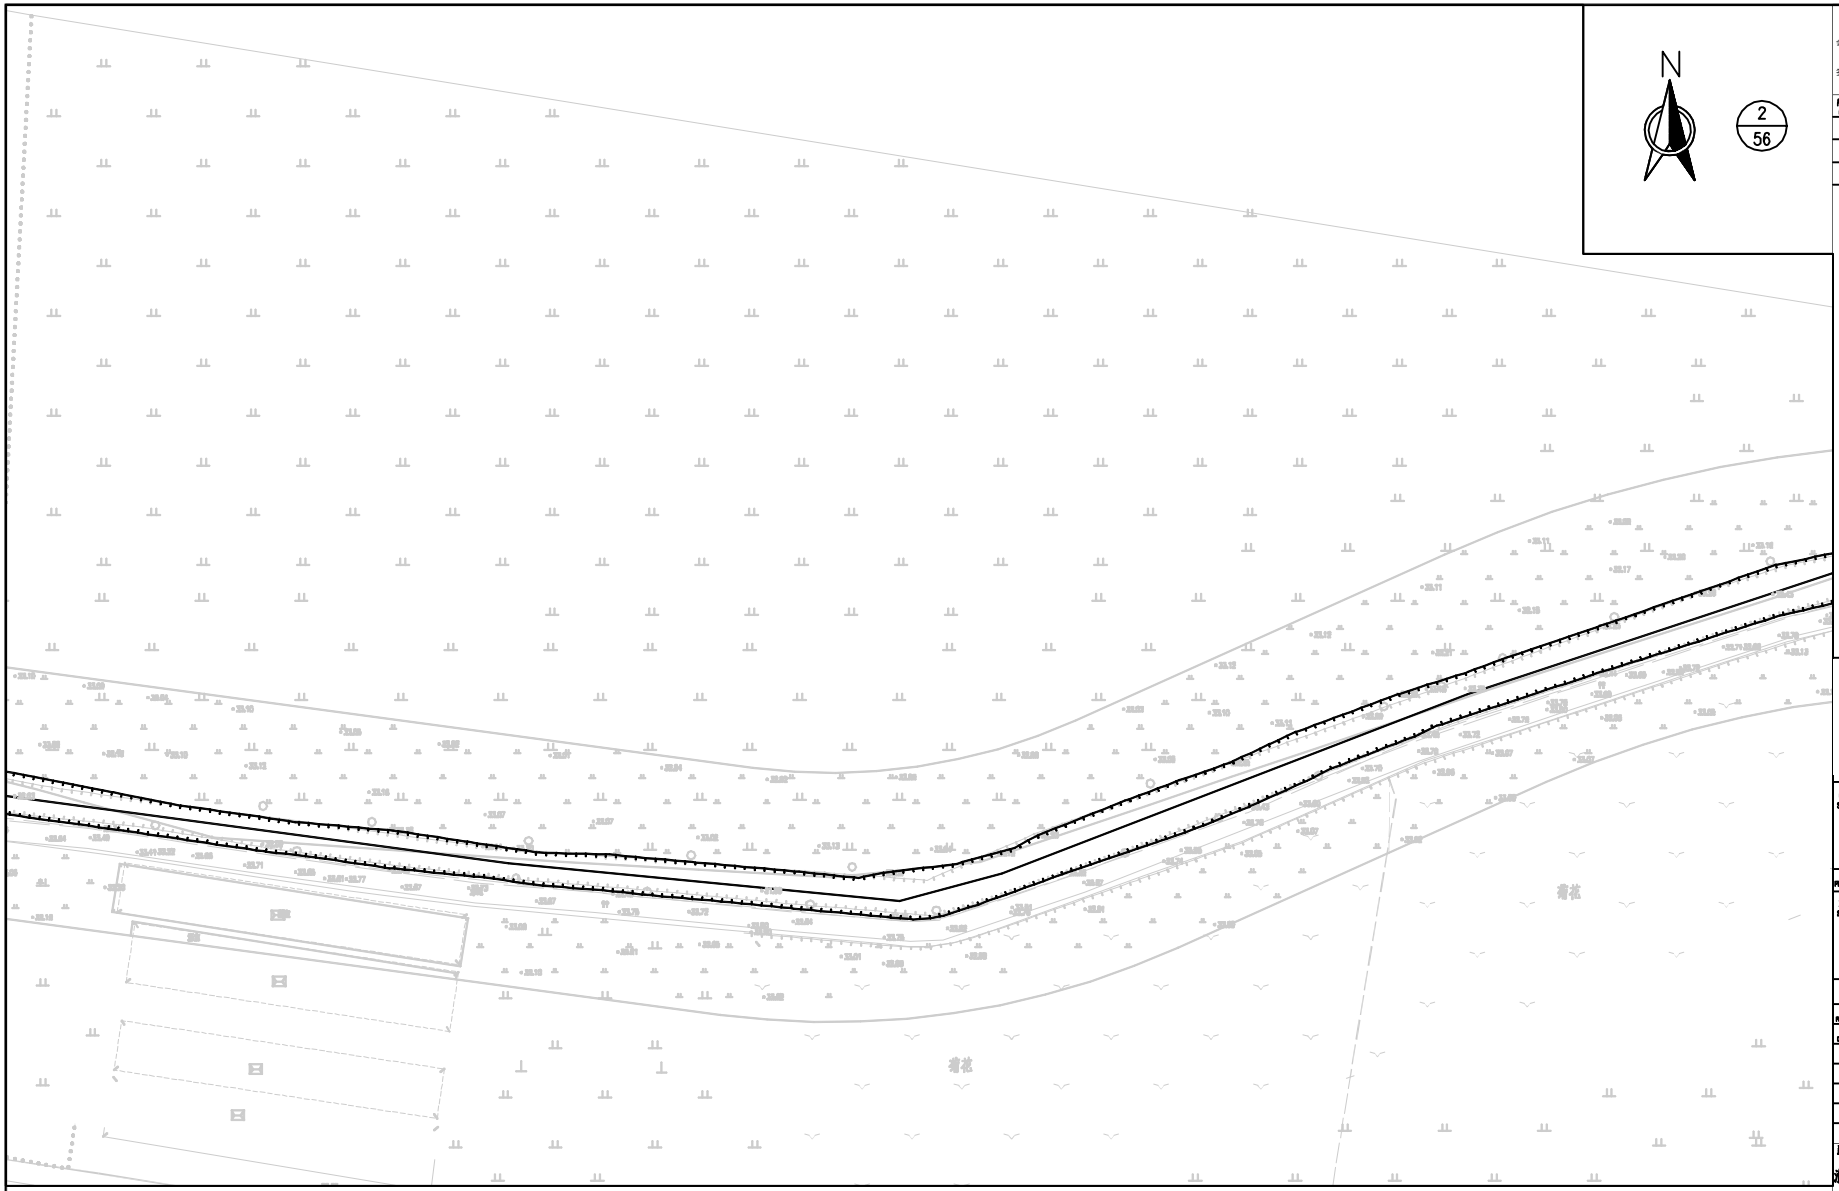

说明：

1、本图根据业主提供地形图绘制，本次设计坐标系为2000国家坐标系，高程系统采用1985国家高程基准；

2、本工程主要建设内容为鲁楼行政村及郭王行政村河道清淤长度约23341.26m，共计清淤量约34126.940m3。

总图 MASTERPLAN		
建筑 ARCH.		
结构 STRU.		
给排水 PLUM.		
电气 ELEC.		
概预算图 BUDG		

序号 NO.	日期 DATE	修改内容 REVISION DESCRIPTION

备注：

1.本工程图纸版权归业主所有，图纸未经工程师书面许可，不得用于他处；

2.本图纸中所注尺寸，标高等数据以mm为尺度大单位，标高以m为单位；

3.施工单位在施工前应认真核对，如发现图纸有错误或疑问，应及时向设计人员提出，以便及时修改或补充；

4.本图纸仅供本工程使用，未经许可任何单位和个人不得以任何形式复制或用于其他。

出图专用章：
STAMP:

注册执业人 PERSON REGISTERED	

注册执业人专用章：
SPECIAL STAMP OF PERSON REGISTERED:

职责 FUNCTION	姓名 NAME	签署 SIGNATURE
设计总负责人 PROJECT IN CHARGE		
专业负责人 DISCIPLINE LEAD		
制图 DRAWN		
设计 DESIGNED		
校对 CHECKED		
审核 REVIEWED		
审定 APPROVED		

建设单位 CLIENT

淮北市信水环境污染防治有限公司

项目名称 ITEM

烈山区和美乡村建设项目一标段

—三水统筹—初步设计

子项名称 SUB JOB TITLE

河道渠沟清淤工程

图 名 DRAWING TITLE

河道清淤平面布置图—02

设计证号 ASS NO.	20220-10-99	专 业 DISCIPLINE	水工
设计阶段 DESIGN PHASE	初步设计	图 号 DRAWING NO.	QY-03
出图日期 DATE	2025-12-10	版 本 号 VERSION NO.	00
图 幅 SIZE	A3	图 序 号 SHEET NO.	01

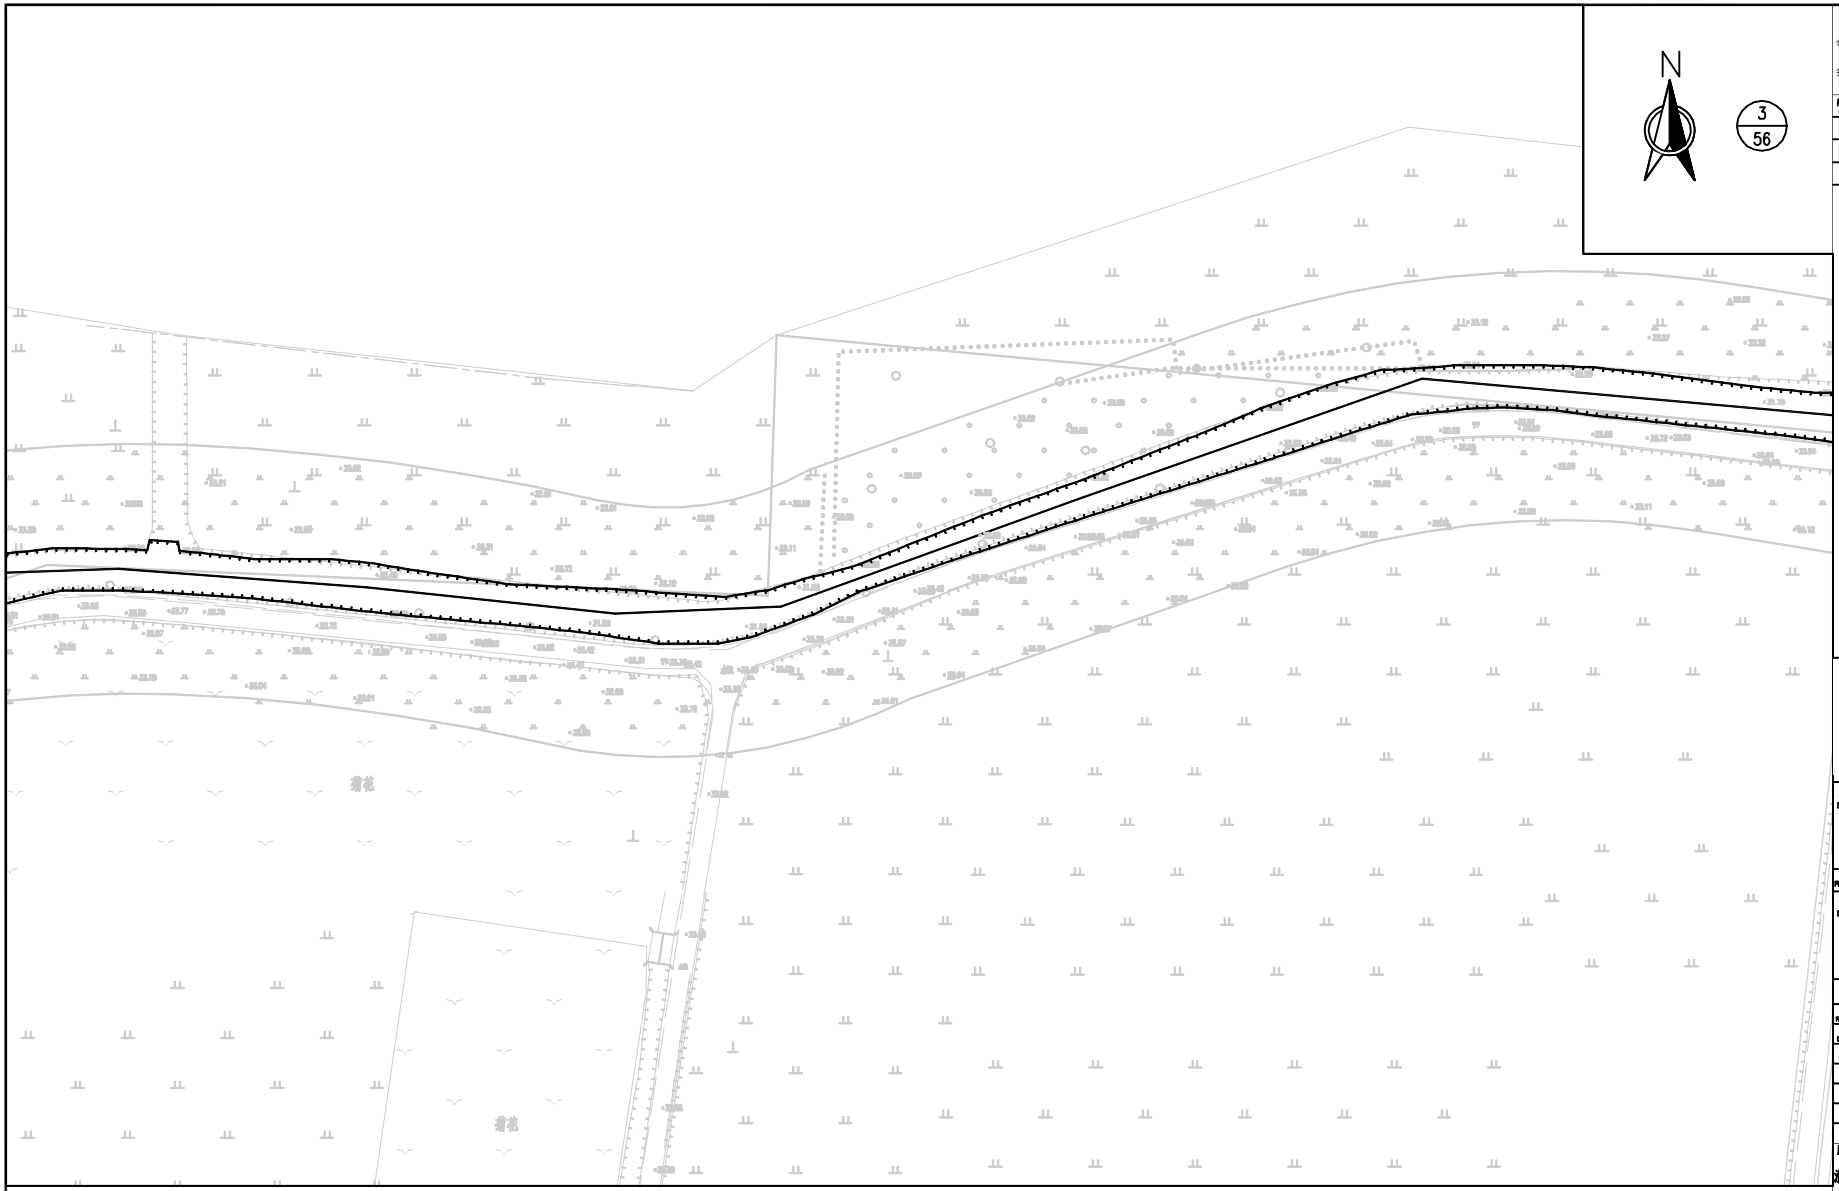

说明：

1、本图根据业主提供地形图绘制，本次设计坐标系为2000国家坐标系，高程系统采用1985国家高程基准；

2、本工程主要建设内容为鲁楼行政村及郭王行政村河道清淤长度约23341.26m，共计清淤量约34126.940m3。

会签栏			
总图 MASTERPLAN			
建筑 ARCH.			
结构 STRU.			
给排水 PLUM.			
电气 ELEC.			
概预算图 BUDG			

序号 NO.	日期 DATE	修改内容 REVISION DESCRIPTION

备注：

1. 本工程图纸需配合总说明使用，图纸中有施工图中未尽事宜，以文字说明为准；
2. 本图纸中尺寸以毫米为单位，标高以米为单位，坐标采用2000国家坐标系，高程采用1985国家高程基准；
3. 施工单位应根据现场实际情况，核实本图纸中各项数据后施工，图纸中标注的地下管线仅供参考，施工前应与相关单位核实确认，如发现图纸与实际情况不符，应及时与设计单位沟通，不得擅自施工；
4. 本图纸版权归设计单位所有，未经许可任何单位和个人不得用于其他工程或转让给其他单位。

出图专用章：
STAMP:

注册执业人 PERSON REGISTERED	

注册执业人专用章：
SPECIAL STAMP OF PERSON REGISTERED:

职责 FUNCTION	姓名 NAME	签署 SIGNATURE
设计总负责人 PROJECT IN-CHARGE		
专业负责人 DISCIPLINE LEAD		
制图 DRAWN		
设计 DESIGNED		
校对 CHECKED		
审核 REVIEWED		
审定 APPROVED		

建设单位 CLIENT

淮北市信水环境污染防治有限公司

项目名称 ITEM

烈山区和美乡村建设项目一标段

—三水统筹—初步设计

子项名称 SUB JOB TITLE

河道渠沟清淤工程

图 名 DRAWING TITLE

河道清淤平面布置图—03

设计证号 JOB NO.	20220-10-99	专 业 DISCIPLINE	水工
设计阶段 DESIGN PHASE	初步设计	图 号 DRAWING NO.	QY-04
出图日期 DATE	2025-12-10	版 本 号 VERSION NO.	00
图 幅 SIZE	A3	图 序 号 SHEET NO.	01

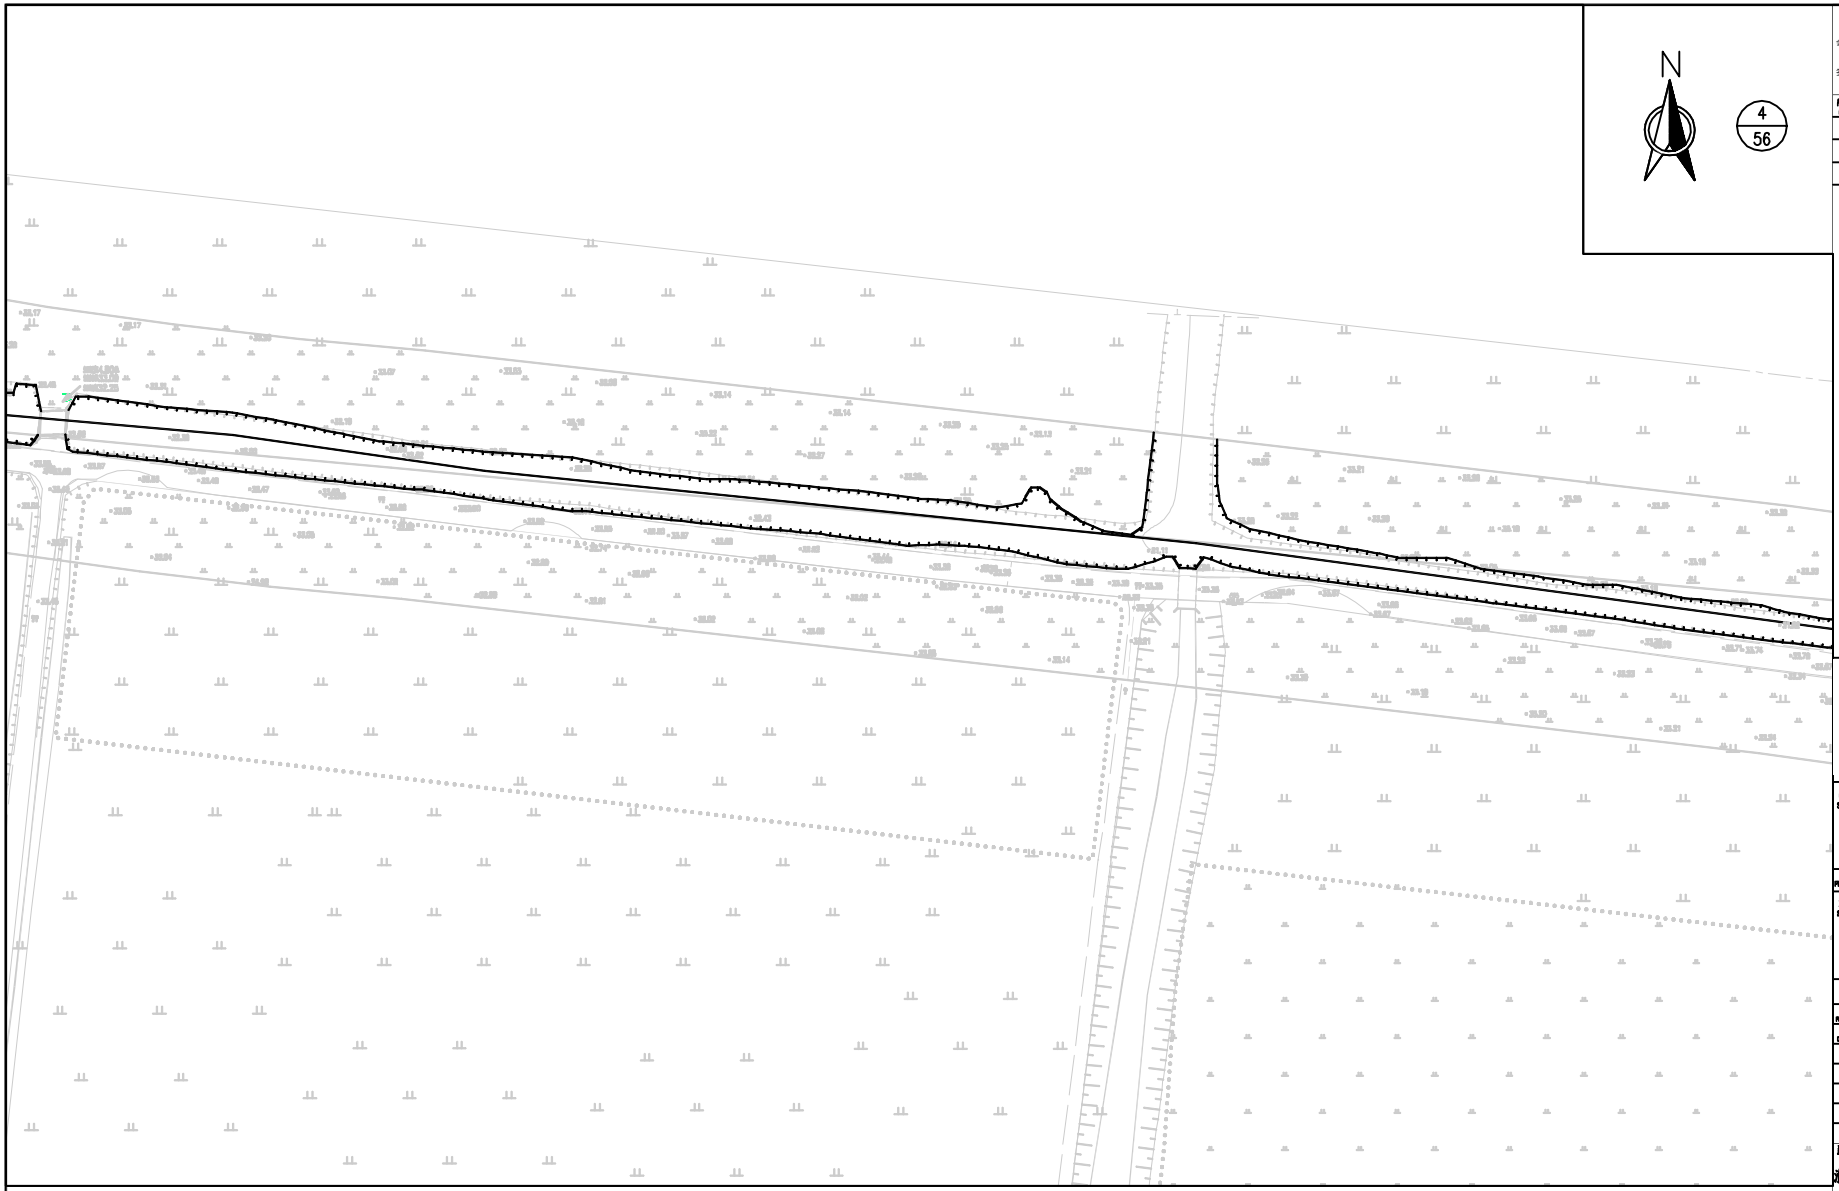

说明：

1、本图根据业主提供地形图绘制，本次设计坐标系为2000国家坐标系，高程系统采用1985国家高程基准；

2、本工程主要建设内容为鲁楼行政村及郭王行政村河道清淤长度约23341.26m，共计清淤量约34126.940m3。

总图 MASTERPLAN		
建筑 ARCH.		
结构 STRU.		
给排水 PLUM.		
电气 ELEC.		
概预算图 BUDG		

序号 NO.	日期 DATE	修改内容 REVISION DESCRIPTION

备注：

1. 本工程图纸需配合总体图纸、其他专业工程协调图纸使用，方可开展施工；
2. 本图纸中尺寸标注以毫米为单位，高程以米为单位，比例详见图纸；
3. 施工单位应根据现场实际情况，核实各自负责范围内的工作量，若发现问题，及时与设计单位沟通处理；
4. 本图纸版权归设计单位所有，未经许可任何单位和个人不得用于其他项目或转让。

出图专用章：
STAMP:

注册执业人 PERSON REGISTERED	

注册执业人专用章：
SPECIAL STAMP OF PERSON REGISTERED:

职责 POSITION	姓名 NAME	签署 SIGNATURE
设计总负责人 PROJECT IN-CHARGE		
专业负责人 DISCIPLINE LEAD		
制图 DRAWN		
设计 DESIGNED		
校对 CHECKED		
审核 REVIEWED		
审定 APPROVED		

建设单位 CLIENT

淮北市信水环境污染防治有限公司

项目名称 ITEM

烈山区和美乡村建设项目一标段

“三水统筹”初步设计

子项名称 SUB JOB TITLE

河道渠沟清淤工程

图名 DRAWING TITLE

河道清淤平面布置图—04

设计证号 JOB NO.	20220-10-09	专业 DISCIPLINE	水工
设计阶段 DESIGNING PHASE	初步设计	图号 DRAWING NO.	QY-05
出图日期 DATE	2025-12-10	版本号 VERSION NO.	00
图幅 SIZE	A3	图序号 SHEET NO.	01

说明：

1、本图根据业主提供地形图绘制，本次设计坐标系为2000国家坐标系，高程系统采用1985国家高程基准；

2、本工程主要建设内容为鲁楼行政村及郭王行政村河道清淤长度约23341.26m，共计清淤量约34126.940m3。

总图 MASTERPLAN		
建筑 ARCH.		
结构 STRU.		
给排水 PLUM.		
电气 ELEC.		
概预算图 BUDG		

序号 NO.	日期 DATE	修改内容 REVISION DESCRIPTION

备注：
1. 本工程图纸版权归业主所有，图纸未经业主及设计单位书面允许，不可用于他处；
2. 本图纸中尺寸标注以毫米为单位，标高以米为单位，坐标采用2000国家坐标系，高程系统采用1985国家高程基准；
3. 施工单位在图纸施工前应认真核对，如发现图纸有错误或疑问，应及时向设计人员提出，以便及时修改或补充，否则由此引起的一切后果由施工单位负责；
4. 设计单位保留对本图纸的一切权利，未经许可任何单位和个人不得以任何形式用于其它用途。

出图专用章：
STAMP:

注册执业人
PERSON REGISTERED

注册执业人专用章：
SPECIAL STAMP OF PERSON REGISTERED:

职责 POSITION	姓名 NAME	签署 SIGNATURE
设计总负责人 PROJECT D IRECTOR		
专业负责人 DISCIPLINE LEAD		
制图 DRAWN		
设计 DESIGNED		
校对 CHECKED		
审核 REVIEWED		
审定 APPROVED		

建设单位 CLIENT
淮北市信水环境污染防治有限公司

项目名称 ITEM
烈山区和美乡村建设项目一标段
-三水统筹-初步设计

子项名称 SUB JOB TITLE
河道渠沟清淤工程

图名 DRAWING TITLE
河道清淤平面布置图—05

设计合号 JOB NO.	2025-10-99	专业 DISCIPLINE	水工
设计阶段 DESIGN PHASE	初步设计	图号 DRAWING NO.	QY-06
出图日期 DATE	2025-12-10	版本号 VERSION NO.	00
图幅 SIZE	A3	图序号 SHEET NO.	01

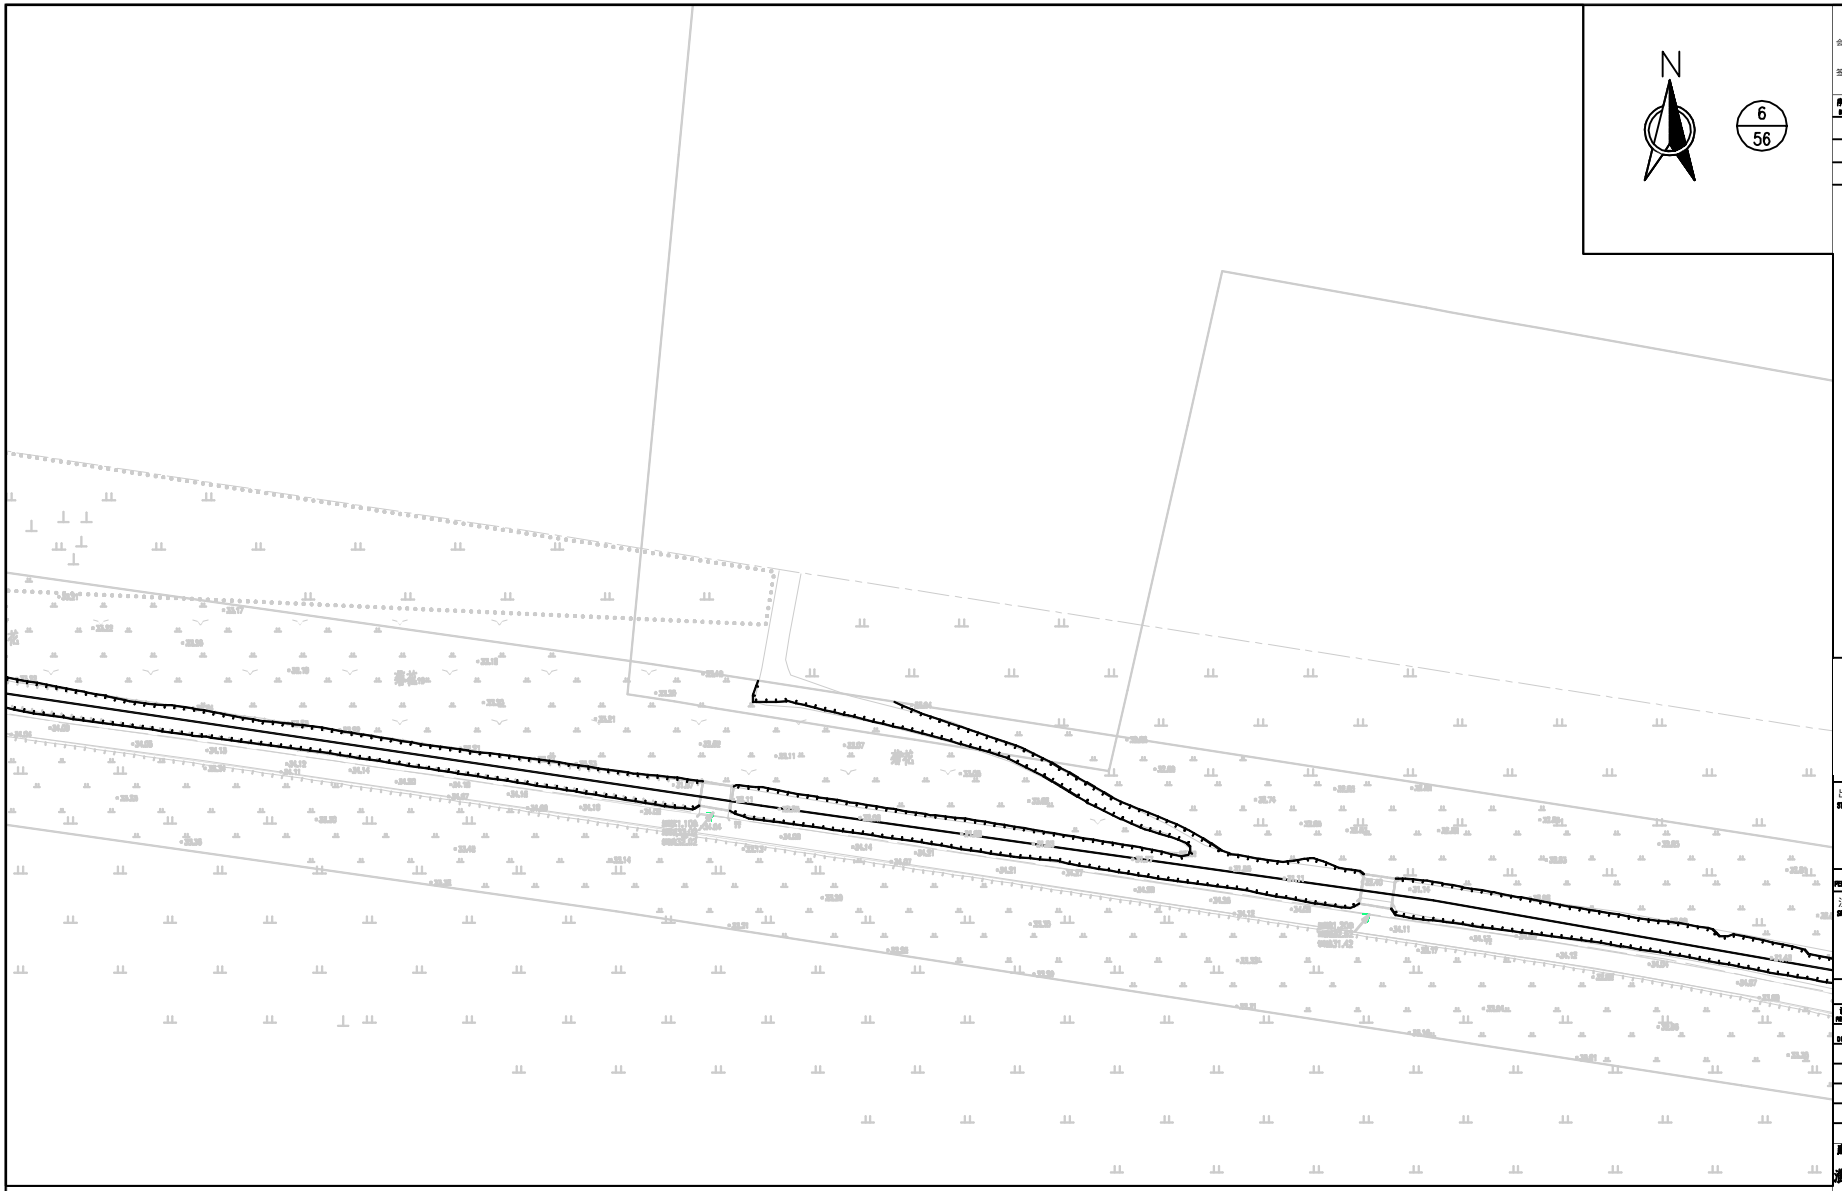

说明：

1、本图根据业主提供地形图绘制，本次设计坐标系为2000国家坐标系，高程系统采用1985国家高程基准；

2、本工程主要建设内容为鲁楼行政村及郭王行政村河道清淤长度约23341.26m，共计清淤量约34126.940m3。

序号 NO.	日期 DATE	修改内容 REVISION DESCRIPTION

备注：

1. 本工程图纸版权归业主所有，图纸未经工程师书面许可，不得用于他处；
2. 本图纸中尺寸标注以毫米为单位，标高以米为单位，坐标采用2000国家坐标系，高程采用1985国家高程基准；
3. 施工单位应严格按照设计图纸、相关规范及业主要求进行施工，施工前应核对现场实际情况，如发现图纸与现场不符或存在疑问，应及时与设计单位沟通，不得擅自修改或施工；
4. 设计图纸仅供本项目使用，未经许可不得复制或用于其他项目。

出图专用章：

STAMP:

注册执业人

REGISTERED PERSON

注册执业人专用章：

SPECIAL STAMP OF REGISTERED PERSON:

职责 POSITION	姓名 NAME	签署 SIGNATURE
设计总负责人 PROJECT IN-CHARGE		
专业负责人 DISCIPLINE LEAD		
制图 DRAWN		
设计 DESIGNED		
校对 CHECKED		
审核 REVIEWED		
审定 APPROVED		

建设单位 CLIENT

淮北市信水环境污染防治有限公司

项目名称 ITEM

烈山区和美乡村建设项目一标段

—三水统筹—初步设计

子项名称 SUB JOB TITLE

河道渠沟清淤工程

图名 DRAWING TITLE

河道清淤平面布置图—06

设计证号 JOB NO.	20220-10-99	专业 DISCIPLINE	水工
设计阶段 DESIGNING PHASE	初步设计	图号 DRAWING NO.	QY-07
出图日期 DATE	2025-12-10	版本号 VERSION NO.	00
图幅 SIZE	A3	图序号 SHEET NO.	01

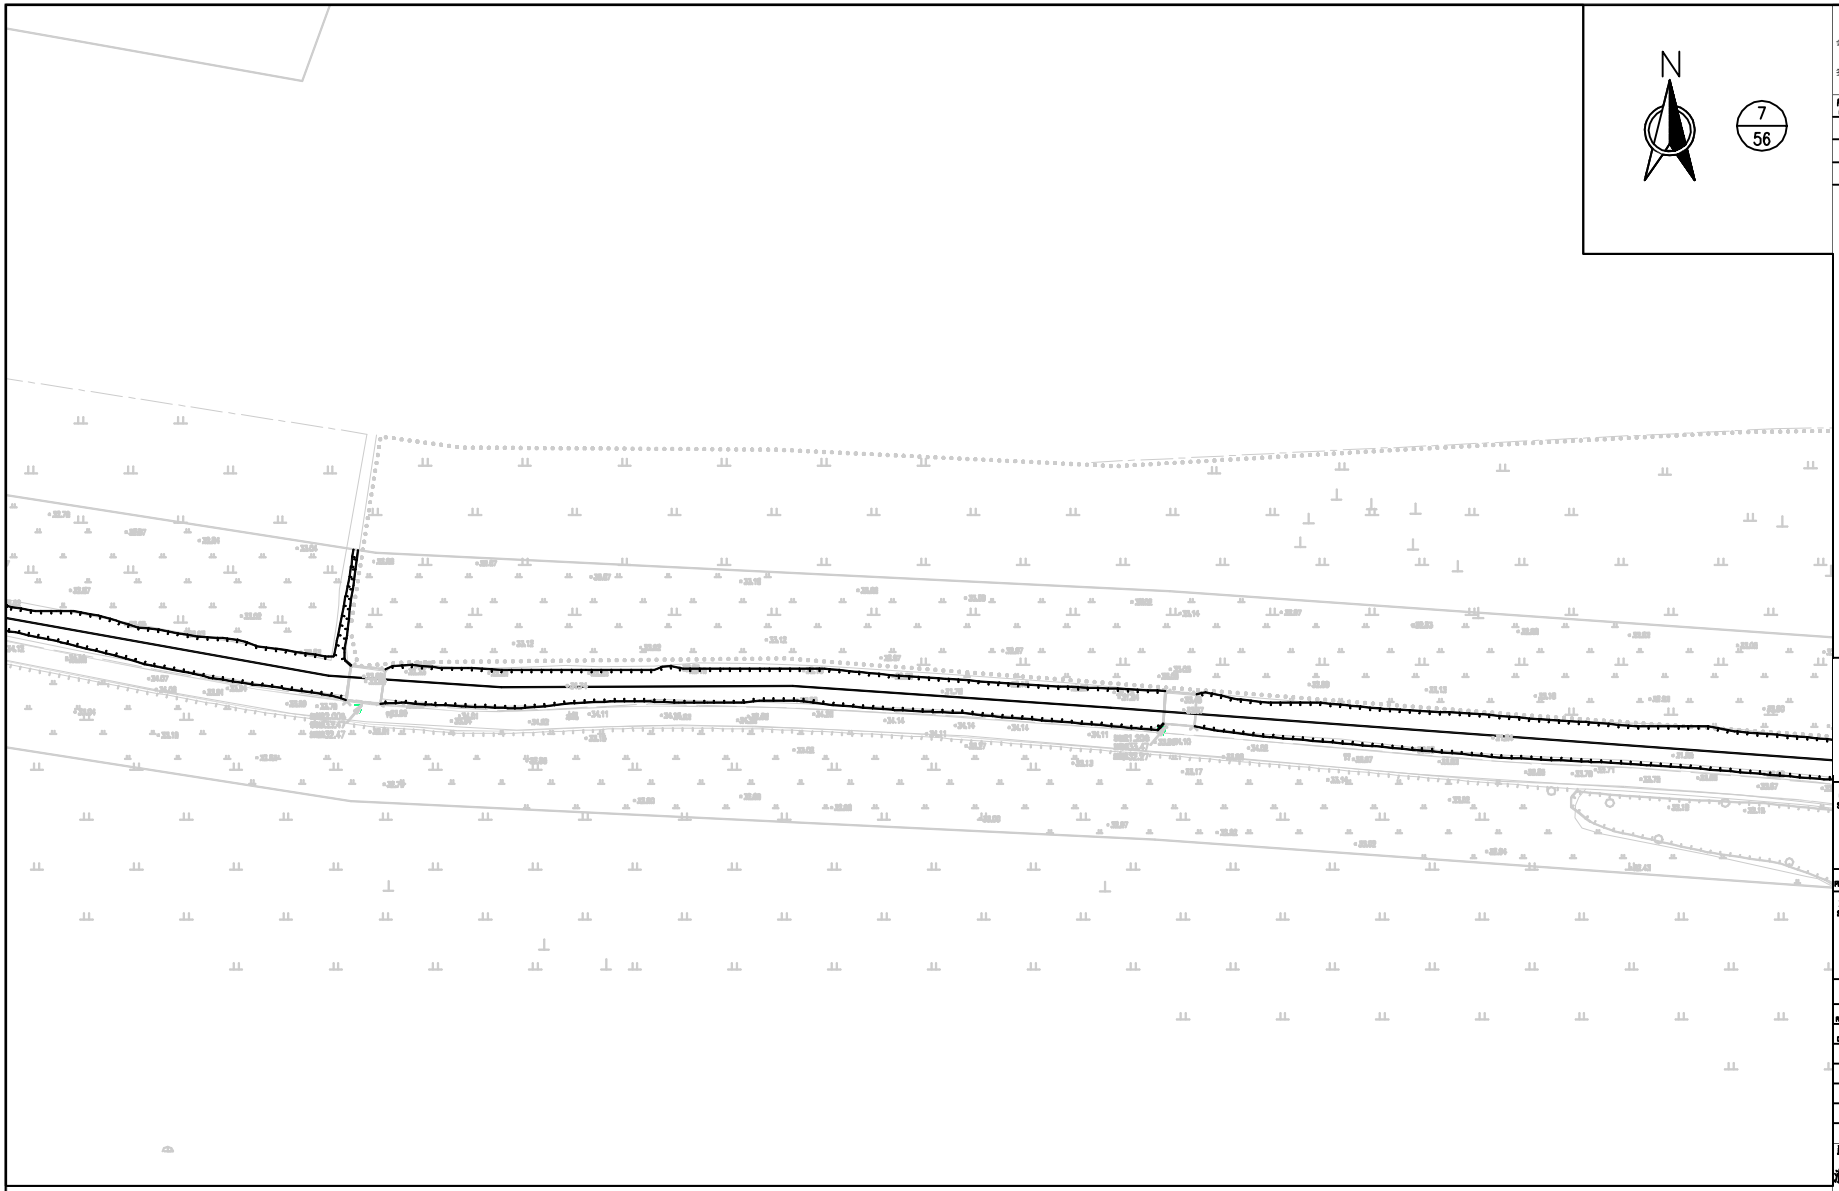

说明：

1、本图根据业主提供地形图绘制，本次设计坐标系为2000国家坐标系，高程系统采用1985国家高程基准；

2、本工程主要建设内容为鲁楼行政村及郭王行政村河道清淤长度约23341.26m，共计清淤量约34126.940m3。

总图 MASTERPLAN		
建筑 ARCH.		
结构 STRU.		
给排水 PLUM.		
电气 ELEC.		
概预算图 BUDG		

序号 NO.	日期 DATE	修改内容 REVISION DESCRIPTION

备注：
1.本工程图纸版权归业主所有，未经许可任何单位和个人不得以任何形式复制或用于其他工程。
2.本图纸中高程采用1985国家高程基准，坐标采用2000国家坐标系，单位为米。
3.施工单位应在施工前核对现场情况，如发现与图纸不符或存在疑问，应及时与设计单位联系，不得擅自施工。
4.本图纸仅用于本项目施工使用，未经许可不得复制、转载或用于其他项目。

出图专用章：
STAMP:

注册执业人 PERSON REGISTERED	

注册执业人专用章：
SPECIAL STAMP OF PERSON REGISTERED:

职责 POSITION	姓名 NAME	签署 SIGNATURE
设计总负责人 PROJECT DIRECTOR		
专业负责人 DISCIPLINE LEAD		
制图 DRAWN		
设计 DESIGNED		
校对 CHECKED		
审核 REVIEWED		
审定 APPROVED		

建设单位 CLIENT
淮北市信水环境污染防治有限公司

项目名称 ITEM
烈山区和美乡村建设项目一标段
-三水统筹-初步设计

子项名称 SUB JOB TITLE
河道渠沟清淤工程

图名 DRAWING TITLE
河道清淤平面布置图—07

设计证号 JOB NO.	20220-10-09	专业 DISCIPLINE	水工
设计阶段 DESIGNING PHASE	初步设计	图号 DRAWING NO.	QY-08
出图日期 DATE	2025-12-10	版本号 VERSION NO.	00
图幅 SIZE	A3	图纸序号 SHEET NO.	01

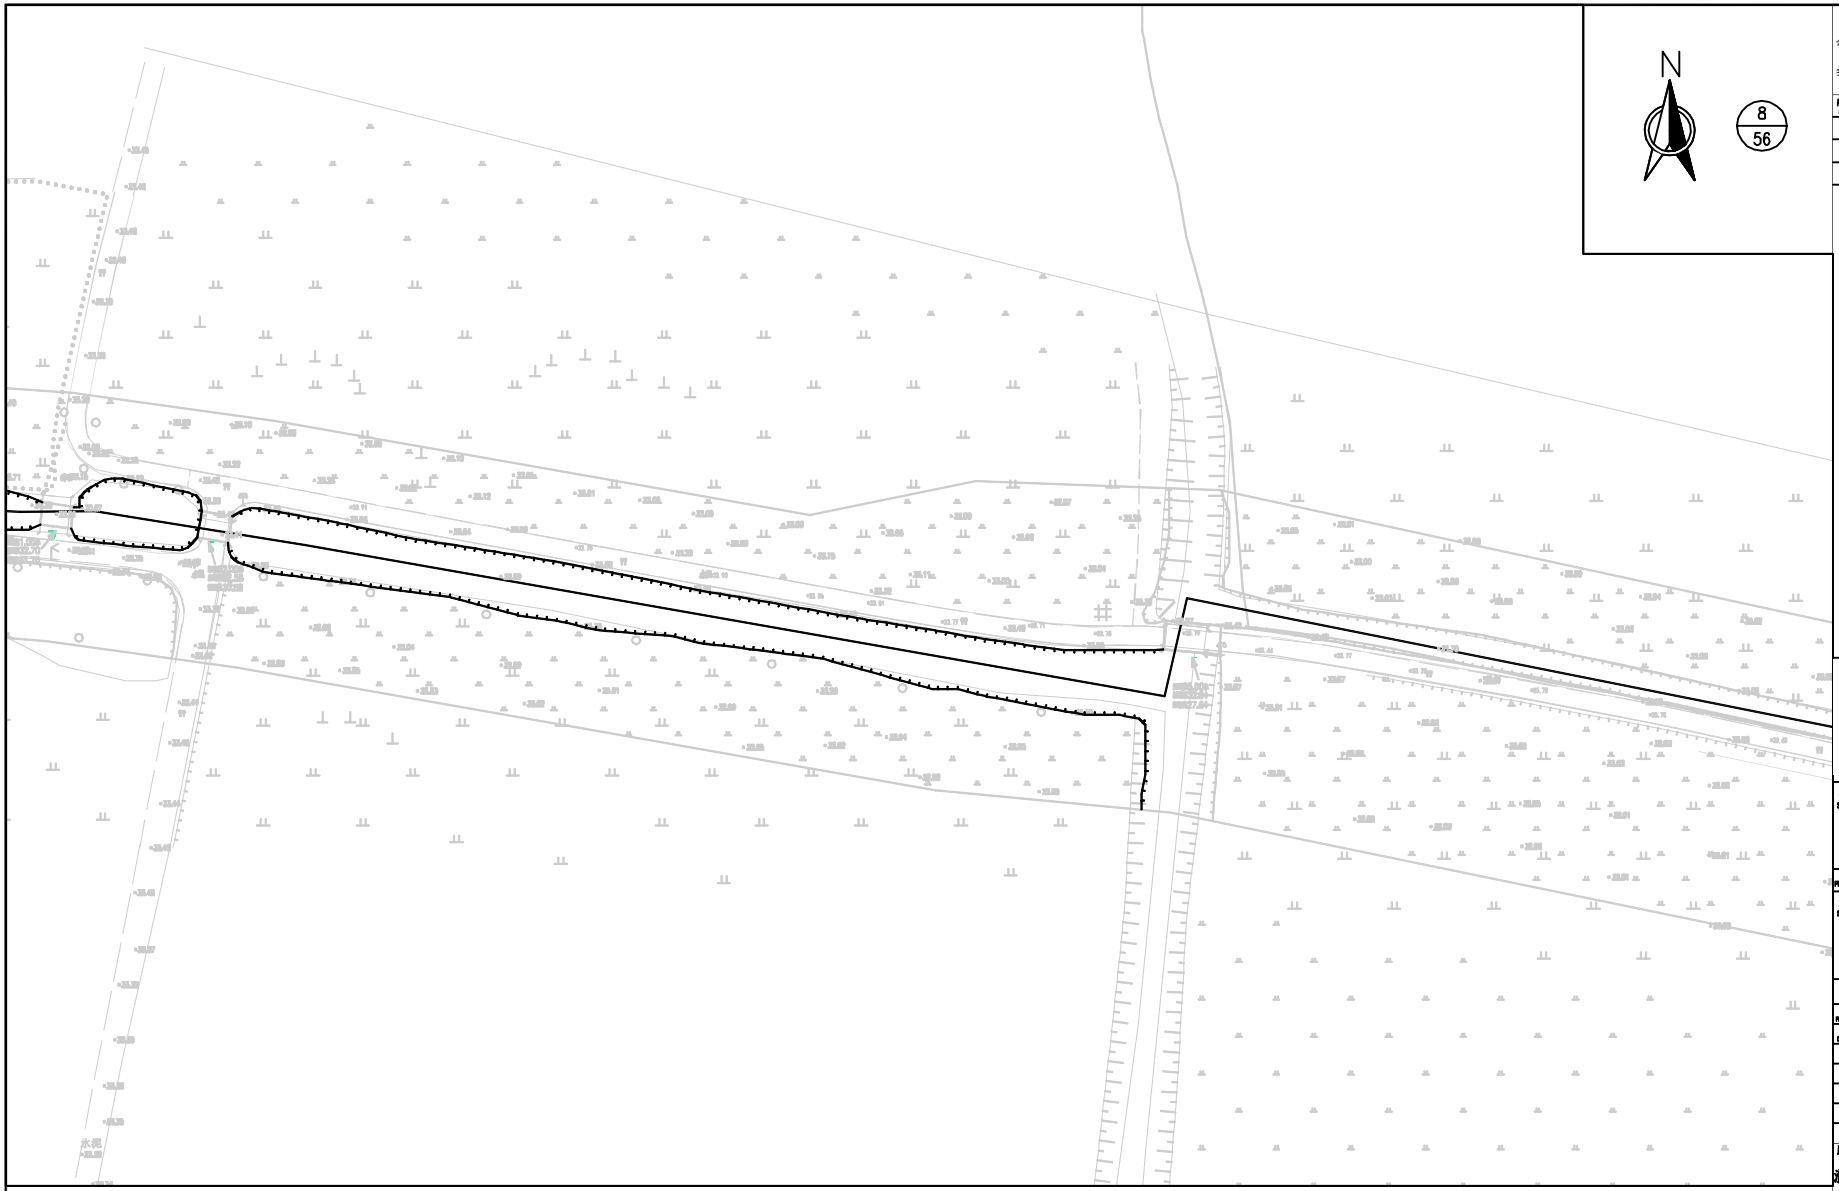

说明：

1、本图根据业主提供地形图绘制，本次设计坐标系为2000国家坐标系，高程系统采用1985国家高程基准；

2、本工程主要建设内容为鲁楼行政村及郭王行政村河道清淤长度约23341.26m，共计清淤量约34126.940m3。

总图 MASTERPLAN		
建筑 ARCH.		
结构 STRU.		
给排水 PLUM.		
电气 ELEC.		
概预算图 BUDG		

序号 NO.	日期 DATE	修改内容 REVISION DESCRIPTION

出图专用章：
STAMP:

注册执业人
PERSON REGISTERED

注册执业人专用章：
SPECIAL STAMP OF PERSON REGISTERED:

职责 PURPOSE	姓名 NAME	签署 SIGNATURE
设计总负责人 PROJECT IN-CHARGE		
专业负责人 DISCIPLINE LEAD		
制图 DRAWN		
设计 DESIGNED		
校对 CHECKED		
审核 REVIEWED		
审定 APPROVED		

建设单位 CLIENT
淮北市信水环境污染防治有限公司

项目名称 ITEM
烈山区和美乡村建设项目一标段
—三水统筹—初步设计

子项名称 SUB JOB TITLE
河道渠沟清淤工程

图 名 DRAWING TITLE
河道清淤平面布置图—08

设计证号 JOB NO.	20220-10-09	专 业 DISCIPLINE	水工
设计阶段 DESIGN PHASE	初步设计	图 号 DRAWING NO.	QY-09
出图日期 DATE	2025-12-10	版 本 号 VERSION NO.	00
图 幅 SIZE	A3	图 序 号 SHEET NO.	01

说明：

1、本图根据业主提供地形图绘制，本次设计坐标系为2000国家坐标系，高程系统采用1985国家高程基准；

2、本工程主要建设内容为鲁楼行政村及郭王行政村河道清淤长度约23341.26m，共计清淤量约34126.940m3。

会签栏	总图 MASTERPLAN		
	建筑 ARCH.		
	结构 STRU.		
	给排水 PLUM.		
	电气 ELEC.		
	概预算 BUDG		

序号 NO.	日期 DATE	修改内容 REVISION DESCRIPTION

备注：

1.本工程图纸版权归业主所有，未经许可任何单位和个人不得以任何形式复制或用于其他工程。

2.本图纸中高程为1985国家高程基准为天然大地，尺寸单位除注明外，以毫米为单位。

3.施工单位应根据现场实际情况，核实各结构物的位置及高程，若发现问题，应及时与设计单位联系，不得擅自施工。

4.施工单位应在施工前了解地下管线情况，并采取保护措施，严禁损坏地下管线。如因施工造成损坏，应负责修复并赔偿损失。

5.施工单位应严格按照设计图纸、施工规范及相关标准进行施工，确保工程质量和安全。

6.施工单位应在施工过程中，及时与设计单位沟通，解决施工中出现的问题。

7.本图纸及其内容归业主所有，未经许可任何单位和个人不得以任何形式复制或用于其他工程。

出图专用章：
STAMP:

注册执业人
PERSON REGISTERED

注册执业人专用章：
SPECIAL STAMP OF PERSON REGISTERED:

职责 POSITION	姓名 NAME	签署 SIGNATURE
设计总负责人 PROJECT D IRECTOR		
专业负责人 DISCIPLINE LEAD		
制图 DRAWN		
设计 DESIGNED		
校对 CHECKED		
审核 REVIEWED		
审定 APPROVED		

建设单位 CLIENT

淮北市信水环境污染防治有限公司

项目名称 ITEM

烈山区和美乡村建设项目一标段

—三水统筹—初步设计

子项名称 SUB JOB TITLE

河道渠沟清淤工程

图 名 DRAWING TITLE

河道清淤平面布置图—09

设计证号 JOB NO.	20220-10-09	专 业 DISCIPLINE	水工
设计阶段 DESIGN PHASE	初步设计	图 号 DRAWING NO.	QY-10
出图日期 DATE	2025-12-10	版本号 VERSION NO.	00
图 幅 SIZE	A3	图序号 SHEET NO.	01

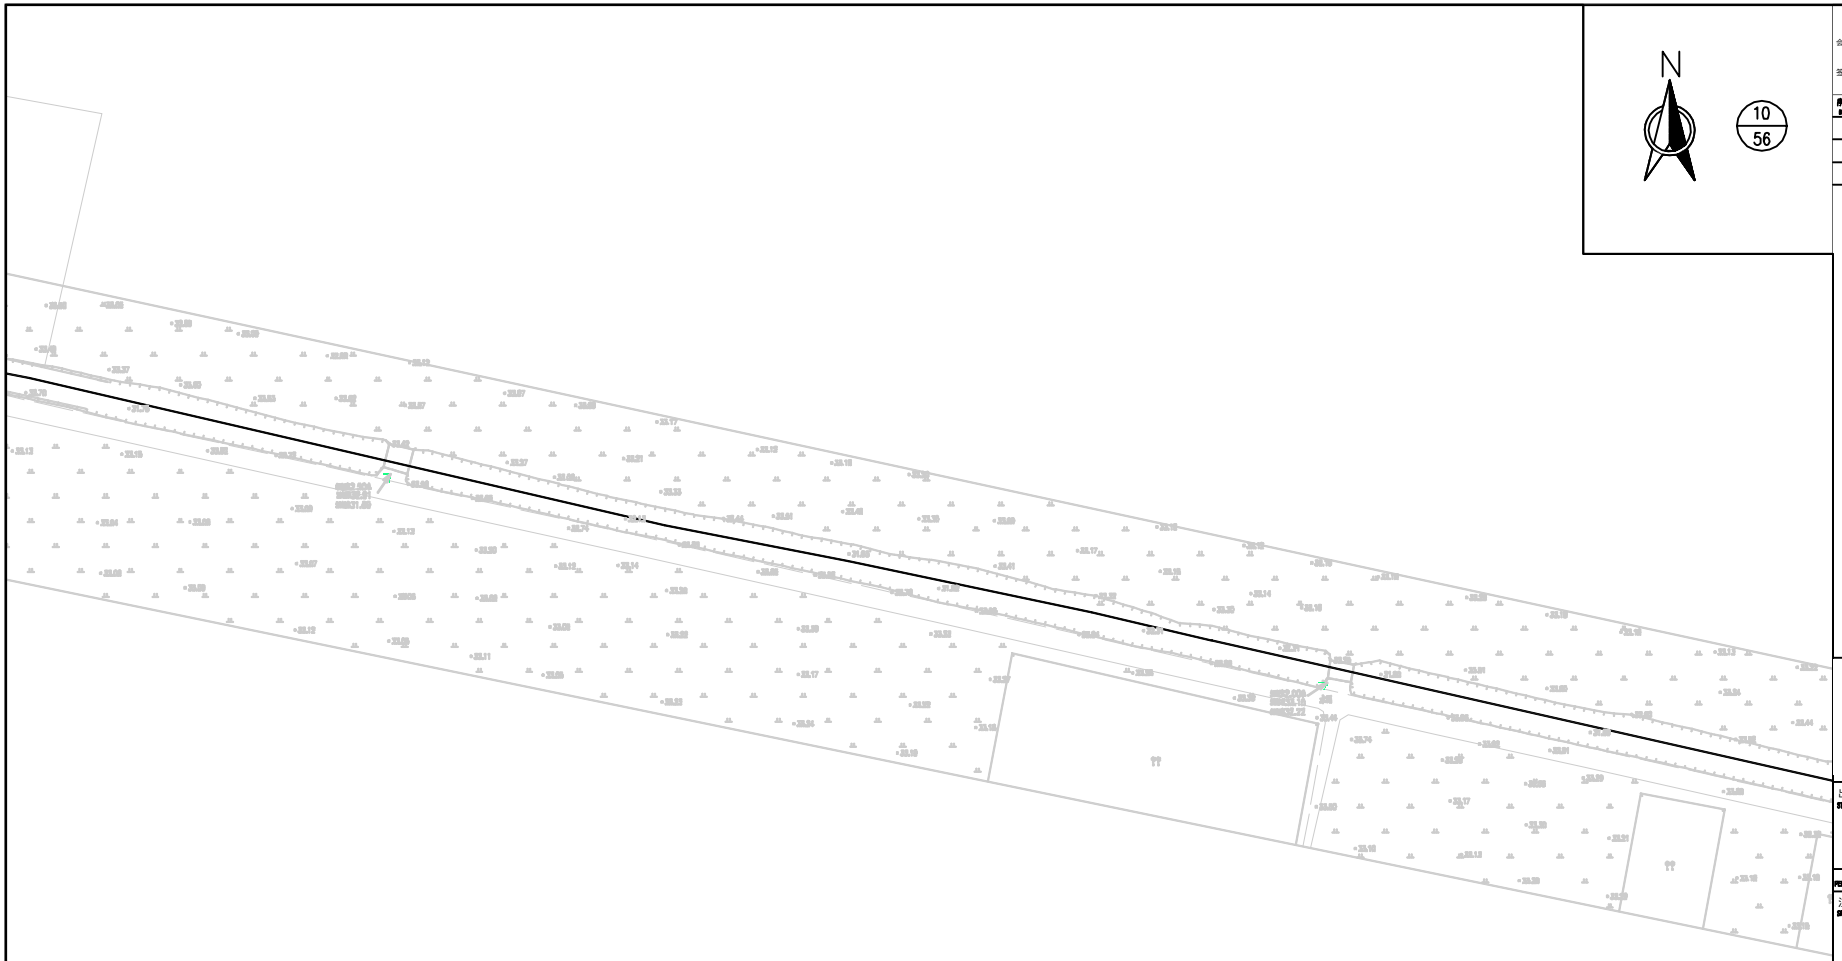

说明：

1、本图根据业主提供地形图绘制，本次设计坐标系为2000国家坐标系，高程系统采用1985国家高程基准；

2、本工程主要建设内容为鲁楼行政村及郭王行政村河道清淤长度约23341.26m，共计清淤量约34126.940m3。

N

10
56

序号 NO.	日期 DATE	修改内容 REVISION DESCRIPTION

备注：
1. 本工程图纸版权归业主所有，未经许可任何单位和个人不得以任何形式复制、传播或用于其他工程。
2. 本图纸中涉及的地下管线等信息仅为大致走向，施工前应会同相关单位现场核实。
3. 施工过程中如发现与设计不符、或遇到未预见的地质或地下障碍物，应及时停止施工，并与设计单位及业主联系，共同研究处理方案后再继续施工。
4. 设计单位对施工质量的保证，以施工单位严格按照本图纸及相关规范施工为前提。

出图专用章：
STAMP:

注册执业人
PERSON REGISTERED

注册执业人专用章：
SPECIAL STAMP OF PERSON REGISTERED:

职责 POSITION	姓名 NAME	签署 SIGNATURE
设计总负责人 PROJECT IN CHARGE		
专业负责人 DISCIPLINE LEAD		
制图 DRAWN		
设计 DESIGNED		
校对 CHECKED		
审核 REVIEWED		
审定 APPROVED		

建设单位 CLIENT
淮北市信水环境污染防治有限公司

项目名称 ITEM
烈山区和美乡村建设项目一标段
—三水统筹—初步设计

子项名称 SUB JOB TITLE
河道渠沟清淤工程

图名 DRAWING TITLE
河道清淤平面布置图—10

设计总号 JOB NO.	2025-10-99	专业 DISCIPLINE	水工
设计阶段 DESIGN PHASE	初步设计	图号 DRAWING NO.	QY-11
出图日期 DATE	2025-12-10	版本号 VERSION NO.	00
图幅 SIZE	A3	图序号 SHEET NO.	01

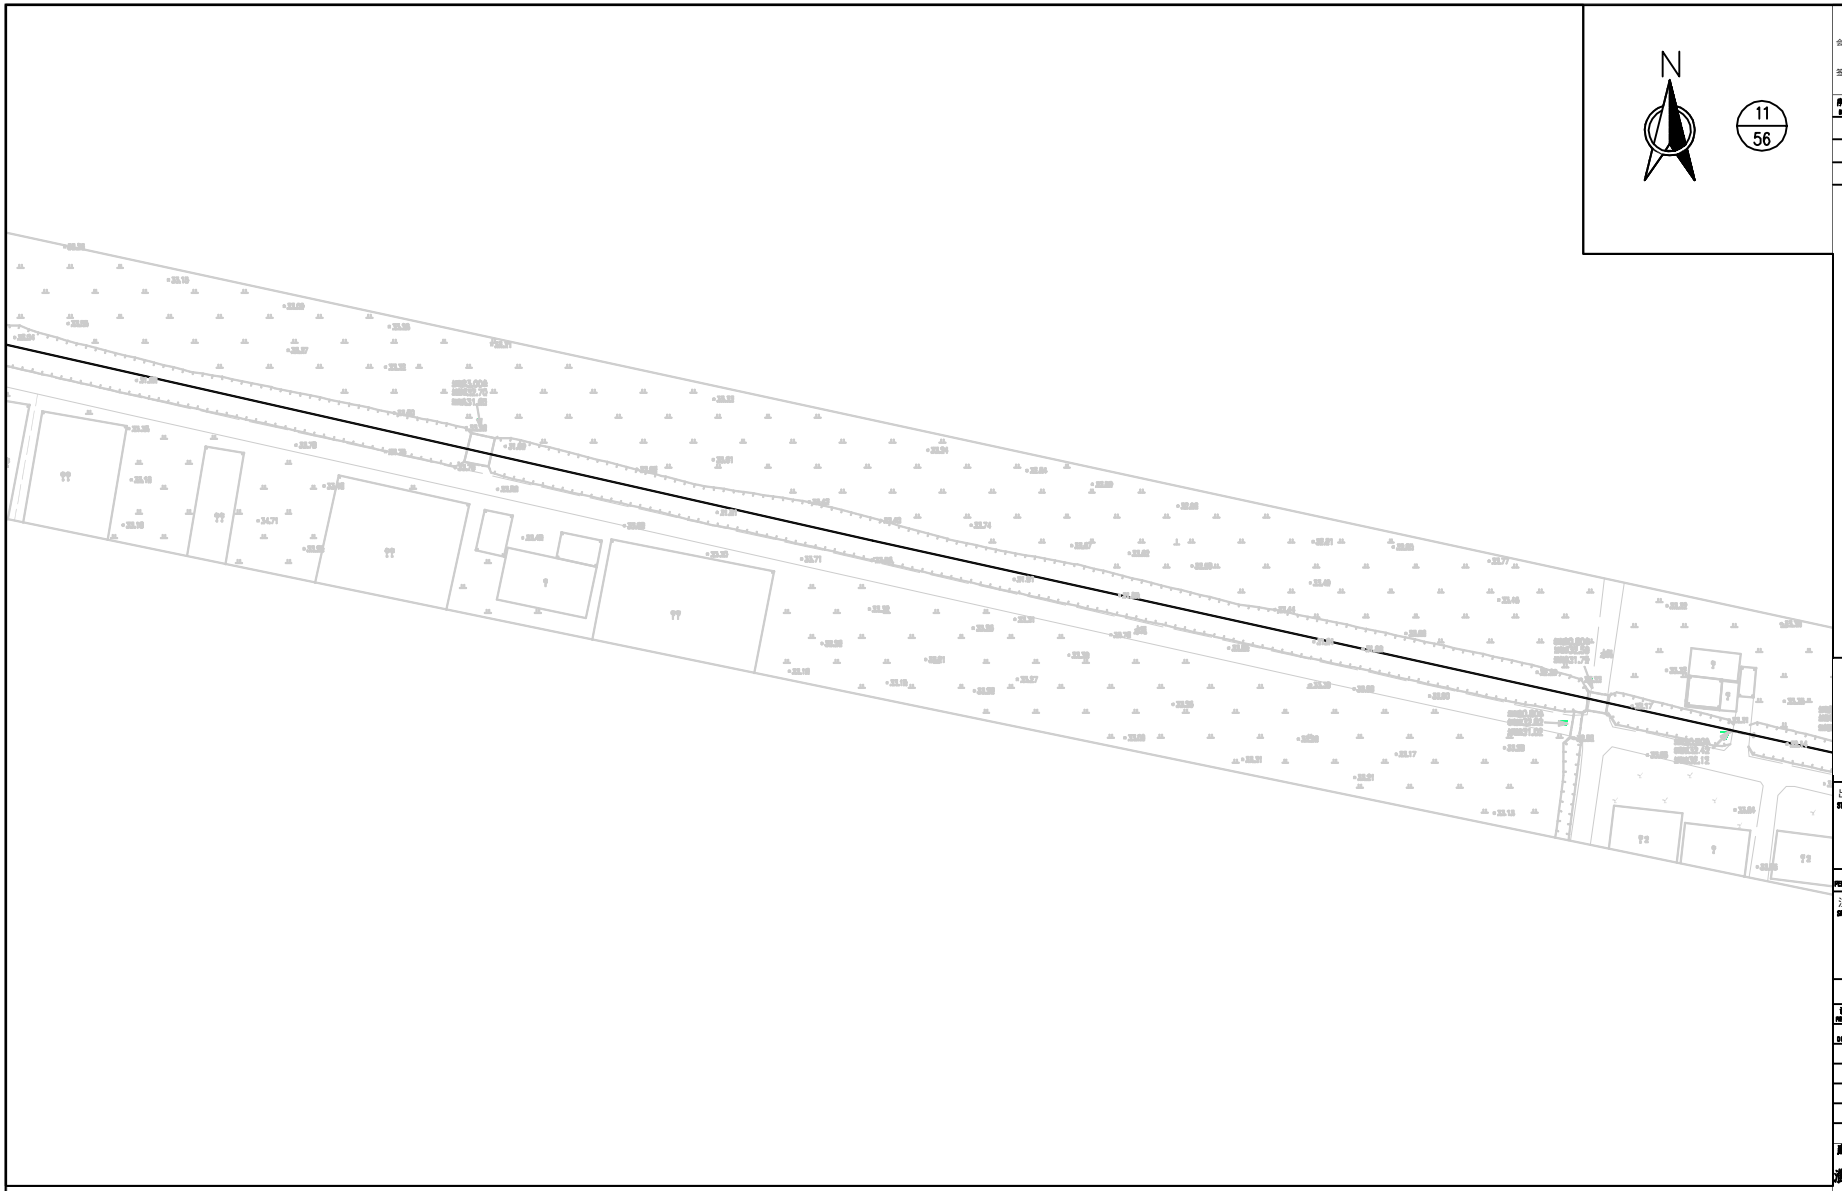

说明：

1、本图根据业主提供地形图绘制，本次设计坐标系为2000国家坐标系，高程系统采用1985国家高程基准；

2、本工程主要建设内容为鲁楼行政村及郭王行政村河道清淤长度约23341.26m，共计清淤量约34126.940m3。

会签栏	总图 MASTERPLAN		
	建筑 ARCH.		
	结构 STRU.		
	给排水 PLUM.		
	电气 ELEC.		
	概预算图 BUDG		

序号 NO.	日 期 DATE	修改内容 REVISION DESCRIPTION

备注：

1.本工程图纸需按出图章出图后，图纸方有效，复印无效，不可用于施工。

2.本图纸中尺寸标注以毫米为单位，标高以米为单位，坐标采用2000国家坐标系，高程采用1985国家高程基准。

3.施工单位在图纸会审及施工前，应认真核对各专业图纸之间及与现场实际情况是否一致，如有问题及时提出，并办理相关变更手续，未经设计单位同意，不得擅自修改或变更设计内容。

4.本图纸版权归设计单位所有，未经许可任何单位和个人不得用于其他工程或转让给其他单位。

出图专用章：
STAMP:

注册执业人 PERSON REGISTERED	

注册执业人专用章：
SPECIAL STAMP OF PERSON REGISTERED:

职 责 POSITION	姓 名 NAME	签 署 SIGNATURE
设计总负责人 PROJECT D IRECTOR		
专业负责人 DISCIPLINE LEAD		
制 图 DRAWN		
设 计 DESIGNED		
校 对 CHECKED		
审 核 REVIEWED		
审 定 APPROVED		

建设单位 CLIENT

淮北市信水环境污染防治有限公司

项目名称 ITEM

烈山区和美乡村建设项目一标段

—三水统筹—初步设计

子项名称 SUB JOB TITLE

河道渠沟清淤工程

图 名 DRAWING TITLE

河道清淤平面布置图—11

设计证号 JOB NO.	20220-10-09	专 业 DISCIPLINE	水工
设计阶段 DESIGN PHASE	初步设计	图 号 DRAWING NO.	QY-12
出图日期 DATE	2025-12-10	版 本 号 VERSION NO.	00
图 幅 SIZE	A3	图 序 号 SHEET NO.	01

说明：

1、本图根据业主提供地形图绘制，本次设计坐标系为2000国家坐标系，高程系统采用1985国家高程基准；

2、本工程主要建设内容为鲁楼行政村及郭王行政村河道清淤长度约23341.26m，共计清淤量约34126.940m3。

N

12
56

序号 NO.	日期 DATE	修改内容 REVISION DESCRIPTION

备注：
1.本工程设计图纸中注明的部位、规格和施工图中会签广相关的，方可进行施工；
2.本图标高以m为单位，其余尺寸数字标注均为毫米为单位，尺寸标注以mm为准，图纸不得任意放大或缩小；
3.施工中如发现图纸有错误或不明之处，或因施工条件，材料规格与设计不符时，应及时与设计单位联系，协商解决，不得擅自修改；
4.设计图纸版权归设计单位所有，未经许可任何单位和个人不得复制或作其它用途。

出图专用章：
STAMP:

注册执业人
PERSON REGISTERED

注册执业人专用章：
SPECIAL STAMP OF PERSON REGISTERED:

职责 PERSONNEL	姓名 NAME	签署 SIGNATURE
设计总负责人 PROJECT D IRECTOR		
专业负责人 DISCIPLINE LEAD		
制图 DRAWN		
设计 DESIGNED		
校对 CHECKED		
审核 REVIEWED		
审定 APPROVED		

建设单位 CLIENT
淮北市信水环境污染防治有限公司

项目名称 ITEM
烈山区和美乡村建设项目一标段
—三水统筹—初步设计

子项名称 SUB JOB TITLE
河道渠沟清淤工程

图名 DRAWING TITLE
河道清淤平面布置图—12

设计证号 JOB NO.	20220-10-09	专业 DISCIPLINE	水工
设计阶段 DESIGNING PHASE	初步设计	图号 DRAWING NO.	QY-13
出图日期 DATE	2025-12-10	版本号 VERSION NO.	00
图幅 SIZE	A3	图序号 SHEET NO.	01

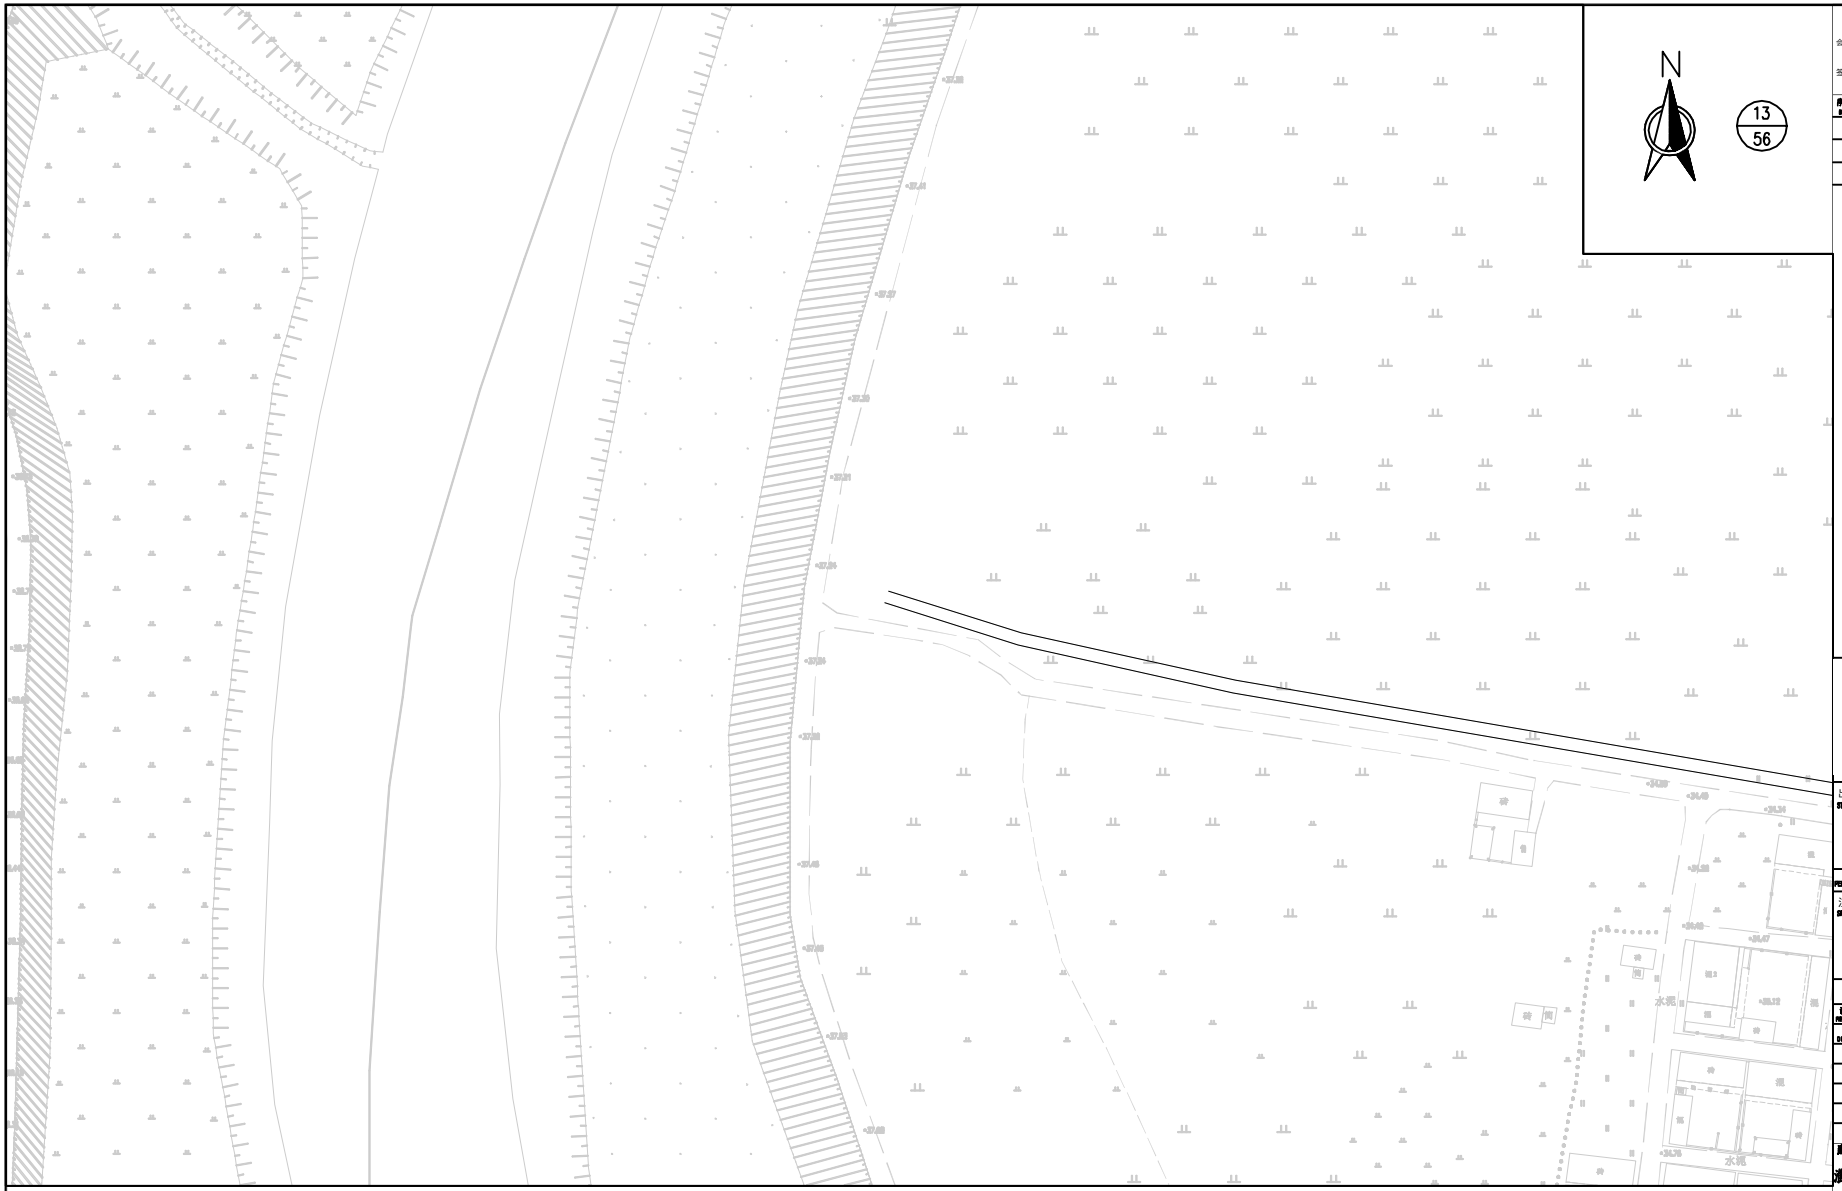

说明：

1、本图根据业主提供地形图绘制，本次设计坐标系为2000国家坐标系，高程系统采用1985国家高程基准；

2、本工程主要建设内容为鲁楼行政村及郭王行政村河道清淤长度约23341.26m，共计清淤量约34126.940m3。

会签栏			
专业		签名	日期
总图	MASTERPLAN		
建筑	ARCH.		
结构	STRU.		
给排水	PLUM.		
电气	ELEC.		
概预算	BUDG		

序号 NO.	日期 DATE	修改内容 REVISION DESCRIPTION

备注：
1.本工程图纸需经注册后使用，图纸审查工程中会做了修改的，方可开工建设；
2.本图纸中所有尺寸（标高除外）均为毫米为单位，标高单位为米，总平面图坐标系统为2000国家坐标系，高程系统为1985国家高程基准；
3.施工中如发现图纸有误或不符，或因条件变化须修改设计时，应及时提出，经设计单位签发修改通知单后，方可进行修改。凡未经设计单位同意，擅自修改设计或施工单位不按图施工造成的一切后果，由责任单位负责；
4.设计图纸版权归设计单位所有，未经许可任何单位和个人不得复制或者作其它用途。

出图专用章：
STAMP:

注册执业人 PERSON REGISTERED	

注册执业人专用章：
SPECIAL STAMP OF PERSON REGISTERED:

职责 PURVIEW	姓名 NAME	签署 SIGNATURE
设计总负责人 PROJECT D IRECTOR		
专业负责人 DISCIPLINE LEAD		
制图 DRAWN		
设计 DESIGNED		
校对 CHECKED		
审核 REVIEWED		
审定 APPROVED		

建设单位 CLIENT
淮北市信水环境污染防治有限公司

项目名称 ITEM
烈山区和美乡村建设项目一标段
“三水统筹”初步设计

子项名称 SUB JOB TITLE
河道渠沟清淤工程

图名 DRAWING TITLE
河道清淤平面布置图—13

设计合号 JOB NO.	20220-10-09	专业 DISCIPLINE	水工
设计阶段 EDITION PHASE	初步设计	图号 DRAWING NO.	QY-14
出图日期 DATE	2025-12-10	版本号 VERSION NO.	00
图幅 SIZE	A3	图纸序号 SHEET NO.	01

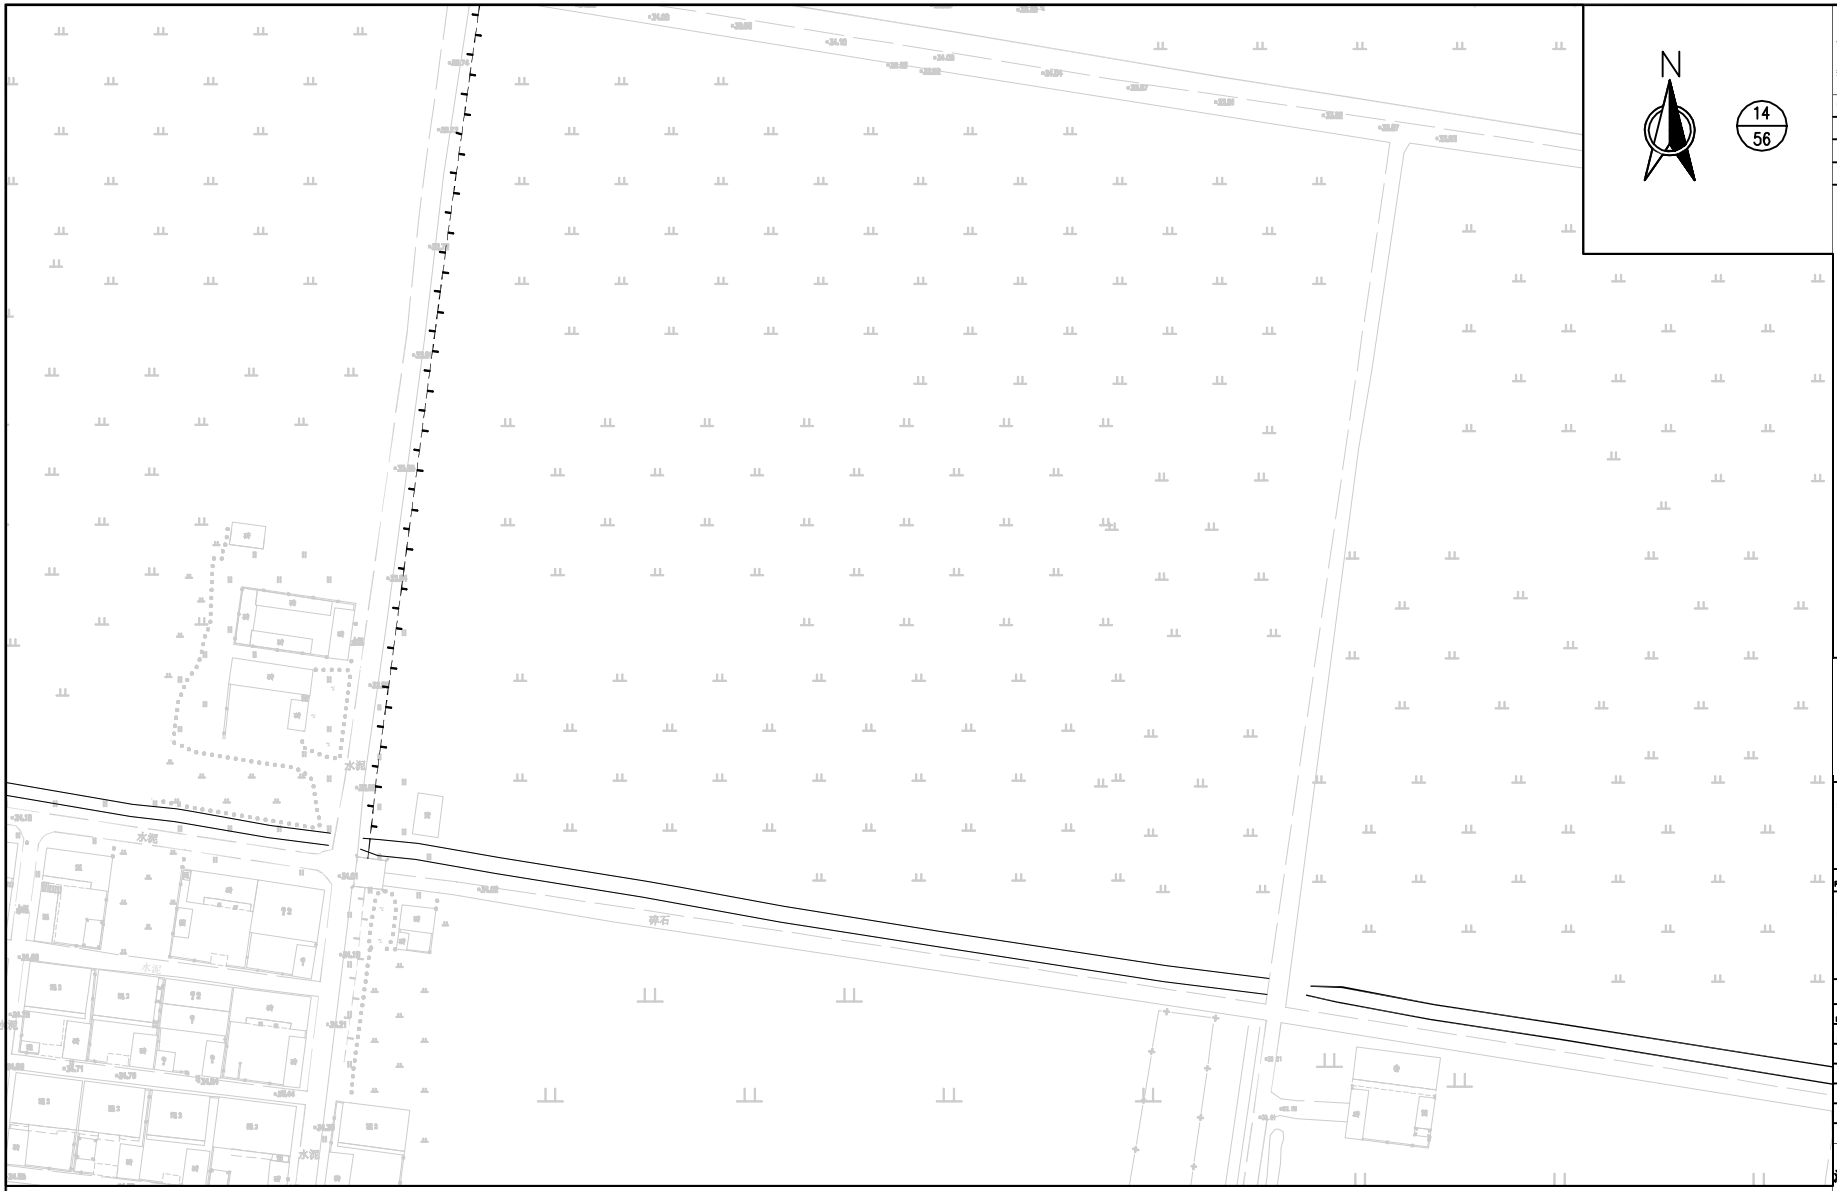

说明：

1、本图根据业主提供地形图绘制，本次设计坐标系为2000国家坐标系，高程系统采用1985国家高程基准；

2、本工程主要建设内容为鲁楼行政村及郭王行政村河道清淤长度约23341.26m，共计清淤量约34126.940m3。

序号 NO.	日期 DATE	修改内容 REVISION DESCRIPTION

备注：

1.本工程图纸须经业主确认后，方可作为施工图中各部门批准用，方可开工建设；

2.本图纸中所注尺寸，标高等均以米为单位，坐标系统为大地坐标，高程系统为黄海高程系统；

3.施工中如发现图纸有误或不详，或因条件变化须修改设计时，应及时通知我公司，我公司将及时进行处理，并出具设计变更通知单；

4.本设计图纸版权归我公司所有，未经许可任何单位和个人不得擅自修改和转载。

出图专用章：
STAMP:

注册执业人
PERSON REGISTERED

注册执业人专用章：
SPECIAL STAMP OF PERSON REGISTERED:

职责 FUNCTION	姓名 NAME	签署 SIGNATURE
设计总负责人 PROJECT D IRECTOR		
中心负责人 DISCIPLINE LEAD		
制图 DRAWN		
设计 DESIGNED		
校对 CHECKED		
审核 REVIEWED		
审定 APPROVED		

建设单位 CLIENT

淮北市信水环境污染防治有限公司

项目名称 ITEM

烈山区和美乡村建设项目一标段

—三水统筹—初步设计

子项名称 SUB JOB TITLE

河道渠沟清淤工程

图 名 DRAWING TITLE

河道清淤平面布置图—14

设计证号 JOB NO.	20220-10-09	专 业 DISCIPLINE	水工
设计阶段 DESIGNED PHASE	初步设计	图 号 DRAWING NO.	QY-15
出图日期 DATE	2025-12-10	版 本 号 VERSION NO.	00
图 幅 SIZE	A3	图 序 号 SHEET NO.	01

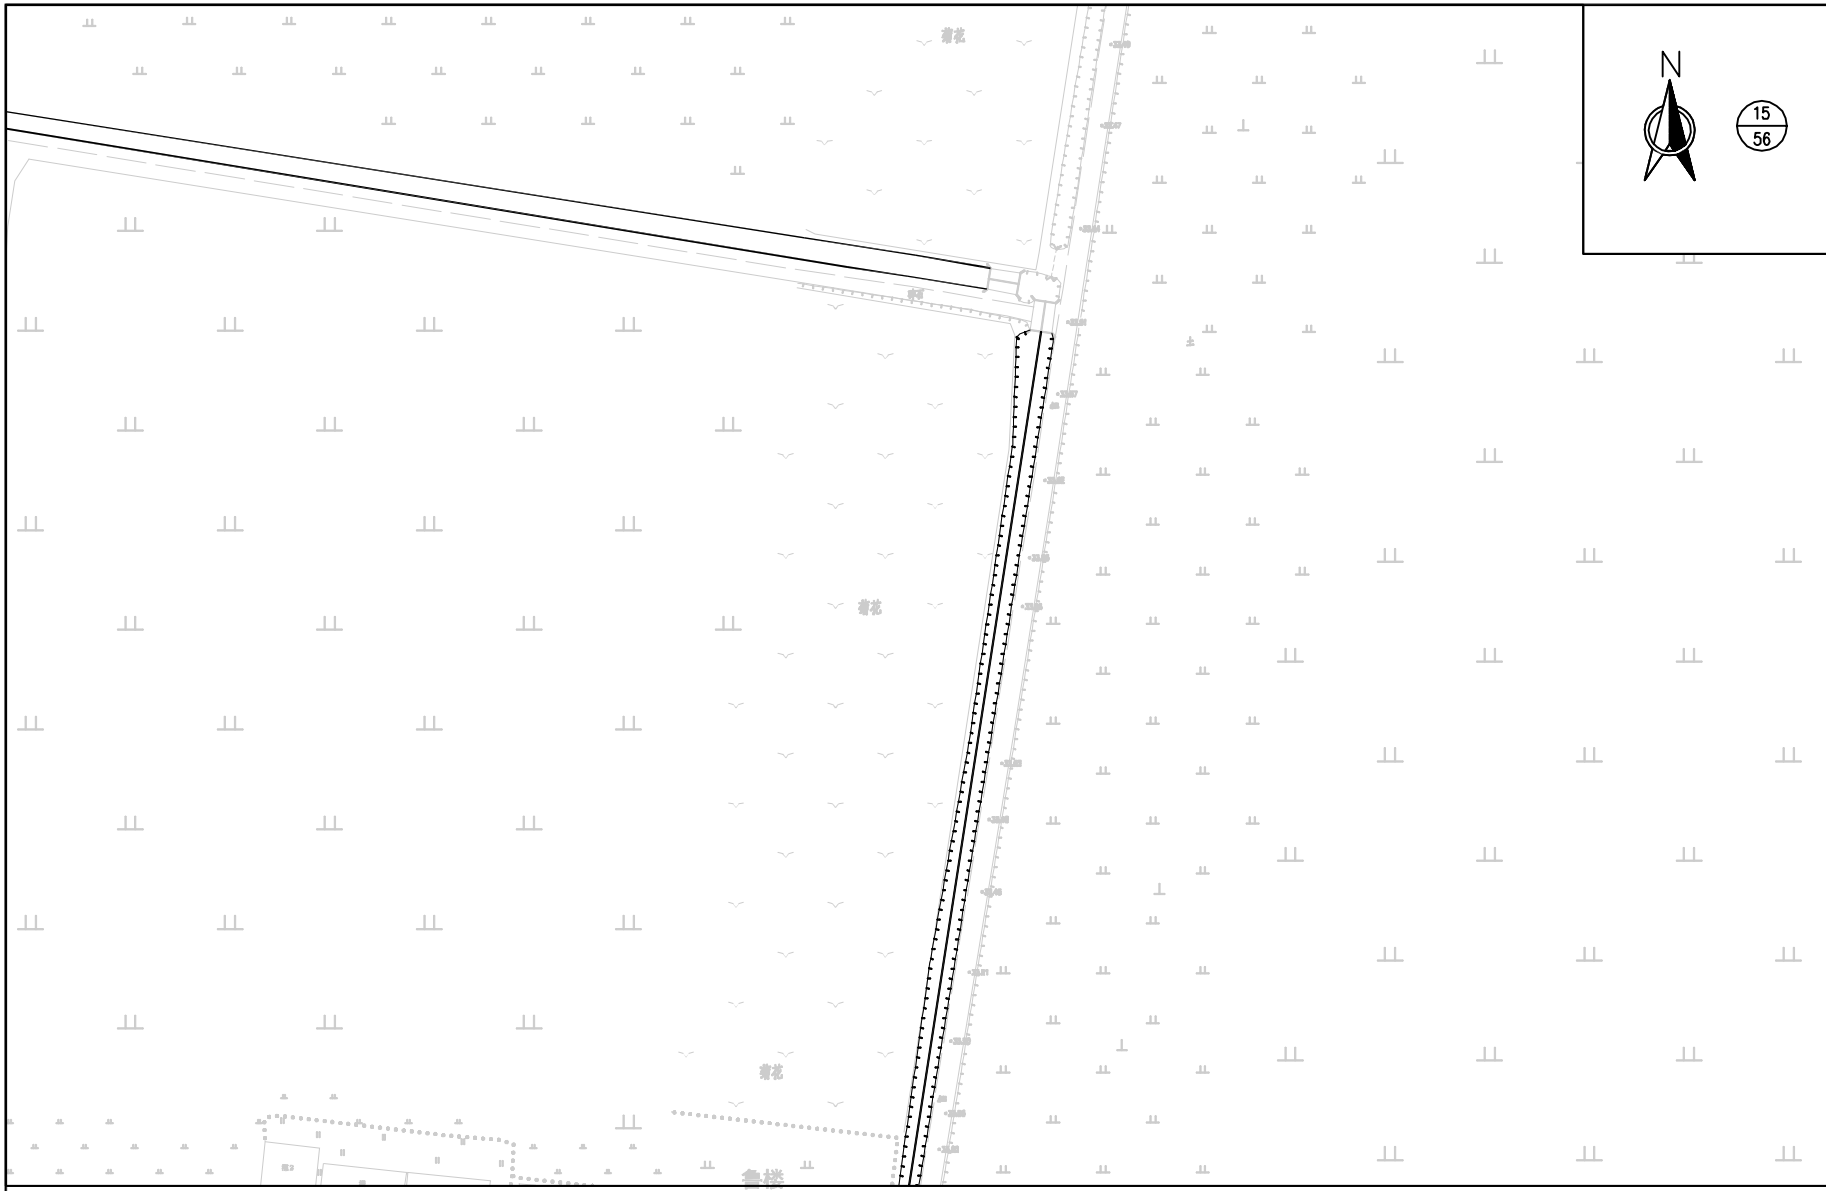

说明：

1、本图根据业主提供地形图绘制，本次设计坐标系为2000国家坐标系，高程系统采用1985国家高程基准；

2、本工程主要建设内容为鲁楼行政村及郭王行政村河道清淤长度约23341.26m，共计清淤量约34126.940m3。

序号 NO.	日期 DATE	修改内容 REVISION DESCRIPTION

备注：
1.本工程图纸需经业主确认后，方可作为施工图作业依据，方可开工建设；
2.本图纸中所有尺寸均以毫米为单位，标高以米为单位，坐标采用2000国家坐标系，高程采用1985国家高程基准；
3.施工单位应严格按照设计文件、现场条件及相关规范进行施工，如发现图纸与实际情况不符，或存在疑问，应及时与设计单位沟通，不得擅自修改或施工；
4.本图纸版权归设计单位所有，未经许可，任何单位或个人不得复制或用于其他用途。

出图专用章：
STAMP:

注册执业人
PERSON REGISTERED

注册执业人专用章：
SPECIAL STAMP OF PERSON REGISTERED:

职责 FUNCTION	姓名 NAME	签署 SIGNATURE
设计总负责人 PROJECT D IRECTOR		
专业负责人 DISCIPLINE LEAD		
制图 DRAWN		
设计 DESIGNED		
校对 CHECKED		
审核 REVIEWED		
审定 APPROVED		

建设单位 CLIENT
淮北市信水环境污染防治有限公司

项目名称 ITEM
烈山区和美乡村建设项目一标段
-三水统筹-初步设计

子项名称 SUB JOB TITLE
河道渠沟清淤工程

图名 DRAWING TITLE
河道清淤平面布置图—15

设计证号 JOB NO.	20220-10-99	专业 DISCIPLINE	水工
设计阶段 DESIGNING PHASE	初步设计	图号 DRAWING NO.	QY-16
出图日期 DATE	2025-12-10	版本号 VERSION NO.	00
图幅 SIZE	A3	图纸序号 SHEET NO.	01

说明：

1、本图根据业主提供地形图绘制，本次设计坐标系为2000国家坐标系，高程系统采用1985国家高程基准；

2、本工程主要建设内容为鲁楼行政村及郭王行政村河道清淤长度约23341.26m，共计清淤量约34126.940m3。

序号 NO.	日期 DATE	修改内容 REVISION DESCRIPTION

备注：

1.本工程图纸版权归业主所有，图纸未经工程师书面许可，不得用于其他工程；

2.本图纸中所注尺寸，标高等均以米为单位，坐标为大地坐标，应严格按设计尺寸施工，不得擅自更改；

3.施工中如发现图纸有误或不详，或施工条件与设计不符，应及时通知设计单位，以便及时处理；

4.设计图纸仅供本项目使用，未经许可任何单位和个人不得以任何形式用于其他。

出图专用章：
STAMP:

注册执业人
PERSON REGISTERED

注册执业人专用章：
SPECIAL STAMP OF PERSON REGISTERED:

职责 FUNCTION	姓名 NAME	签署 SIGNATURE
设计总负责人 PROJECT DIRECTOR		
专业负责人 DISCIPLINE LEAD		
制图 DRAWN		
设计 DESIGNED		
校对 CHECKED		
审核 REVIEWED		
审定 APPROVED		

建设单位 CLIENT

淮北市信水环境污染防治有限公司

项目名称 ITEM

烈山区和美乡村建设项目—标段

—三水统筹—初步设计

子项名称 SUB JOB TITLE

河道清沟清淤工程

图 名 DRAWING TITLE

河道清淤平面布置图—16

设计证号 JOB NO.	20220-16-99	专 业 DISCIPLINE	水工
设计阶段 DESIGNING PHASE	初步设计	图 号 DRAWING NO.	QY-17
出图日期 DATE	2025-12-10	版 本 号 VERSION NO.	00
图 幅 SIZE	A3	图 序 号 SHEET NO.	01

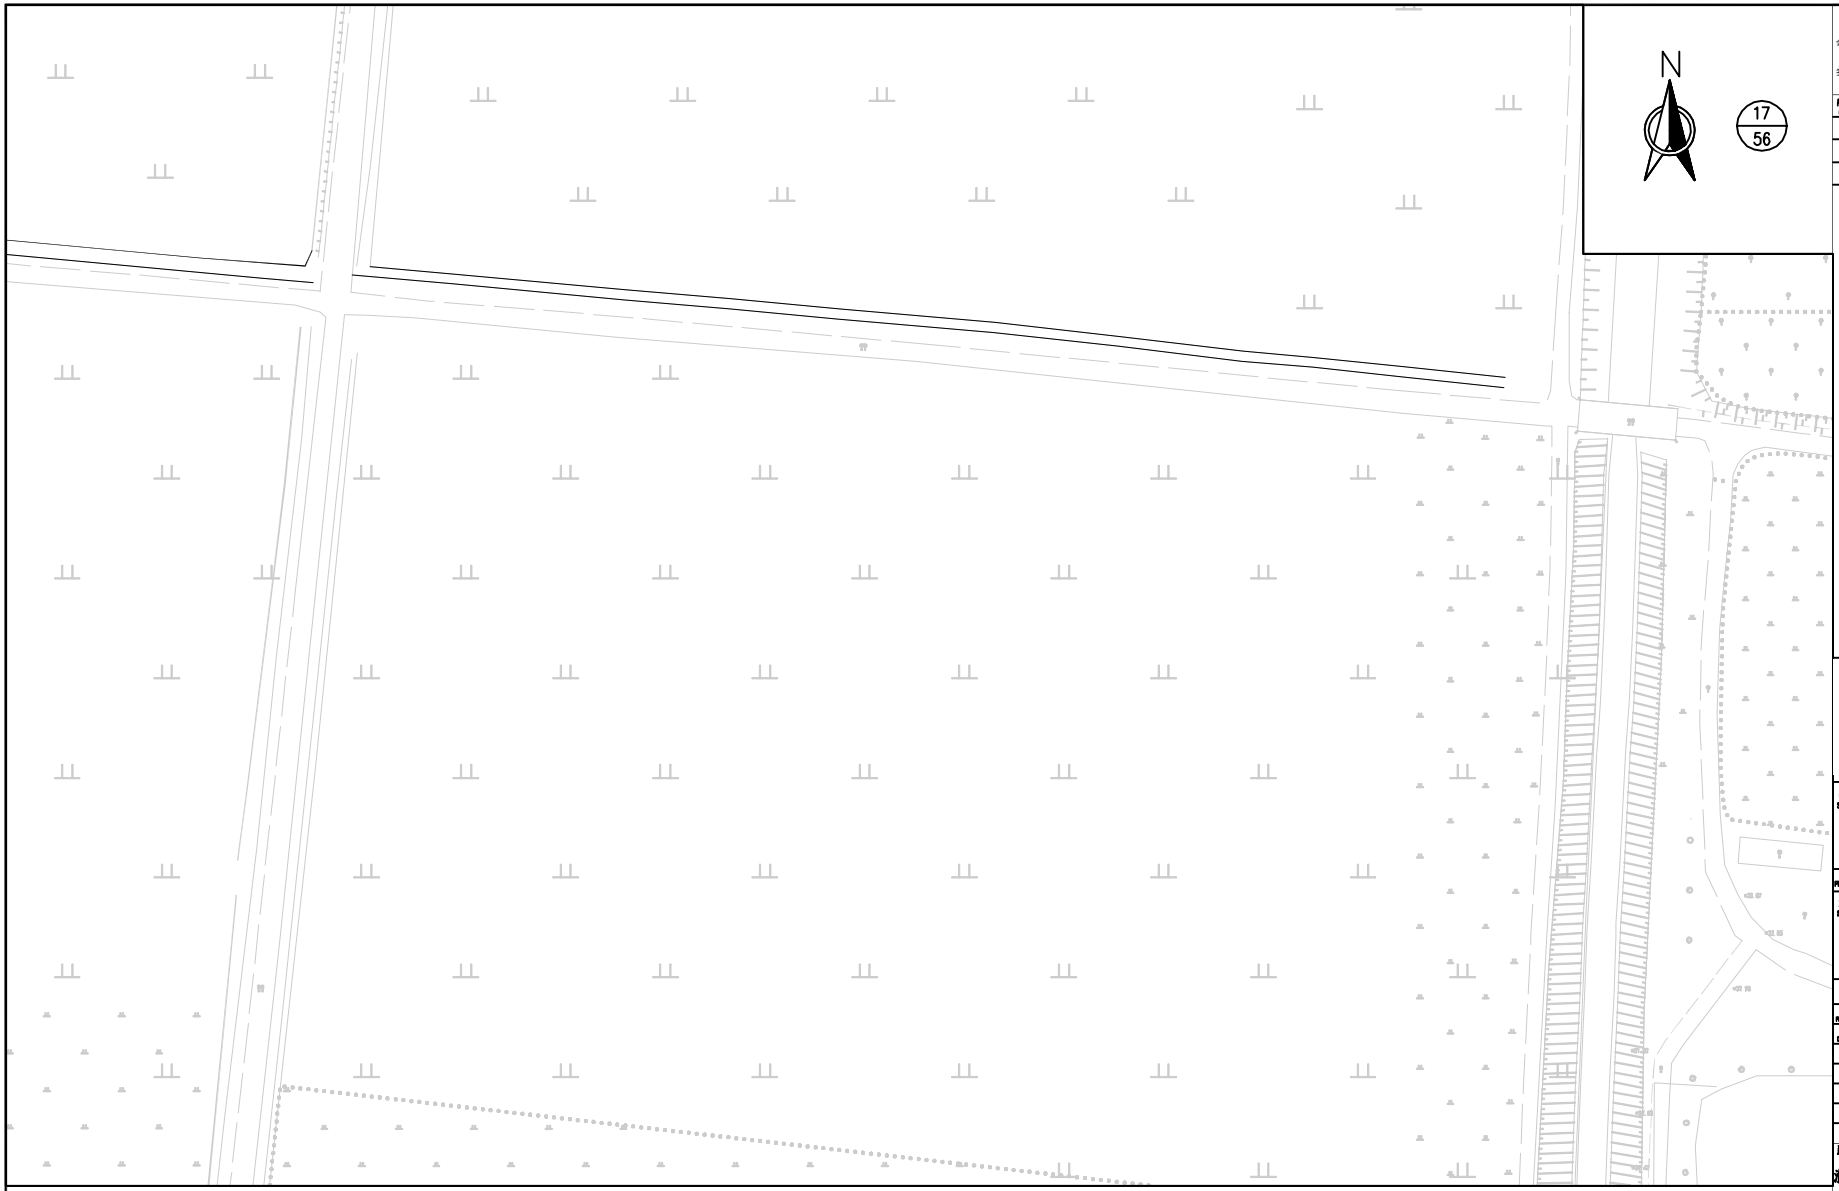

说明：

1、本图根据业主提供地形图绘制，本次设计坐标系为2000国家坐标系，高程系统采用1985国家高程基准；

2、本工程主要建设内容为鲁楼行政村及郭王行政村河道清淤长度约23341.26m，共计清淤量约34126.940m3。

总图 MASTERPLAN		
建筑 ARCH.		
结构 STRU.		
给排水 PLUM.		
电气 ELEC.		
概预算表 BUDG		

序号 NO.	日期 DATE	修改内容 REVISION DESCRIPTION

备注：

1.本工程图纸版权归业主所有，图纸未经施工图审查部门批准前，不可用于施工。

2.本图标高系统为1985国家高程基准为大写汉字，尺寸单位除标高为米外，其余为毫米。

3.施工单位在施工前应核对现场，如发现与设计要求不符或有疑问时，应及时向设计人员提出，以便及时研究解决。

4.设计图纸仅供本项目使用，未经许可任何单位和个人不得用于其他项目或转让。

出图专用章：
STAMP:

注册执业人 PERSON REGISTERED	

注册执业人专用章：
SPECIAL STAMP OF PERSON REGISTERED:

职责 POSITION	姓名 NAME	签署 SIGNATURE
设计总负责人 PROJECT D IRECTOR		
专业负责人 DISCIPLINE LEAD		
制图 DRAWED		
设计 DESIGNED		
校对 CHECKED		
审核 REVIEWED		
审定 APPROVED		

建设单位 CLIENT

淮北市信水环境污染防治有限公司

项目名称 ITEM

烈山区和美乡村建设项目一标段

—三水统筹—初步设计

子项名称 SUB JOB TITLE

河道渠沟清淤工程

图 名 DRAWING TITLE

河道清淤平面布置图—17

设计证号 JOB NO.	20220-10-99	专 业 DISCIPLINE	水工
设计阶段 DESIGNING PHASE	初步设计	图 号 DRAWING NO.	QY-18
出图日期 DATE	2025-12-10	版本号 VERSION NO.	00
图 幅 SIZE	A3	图序号 SHEET NO.	01

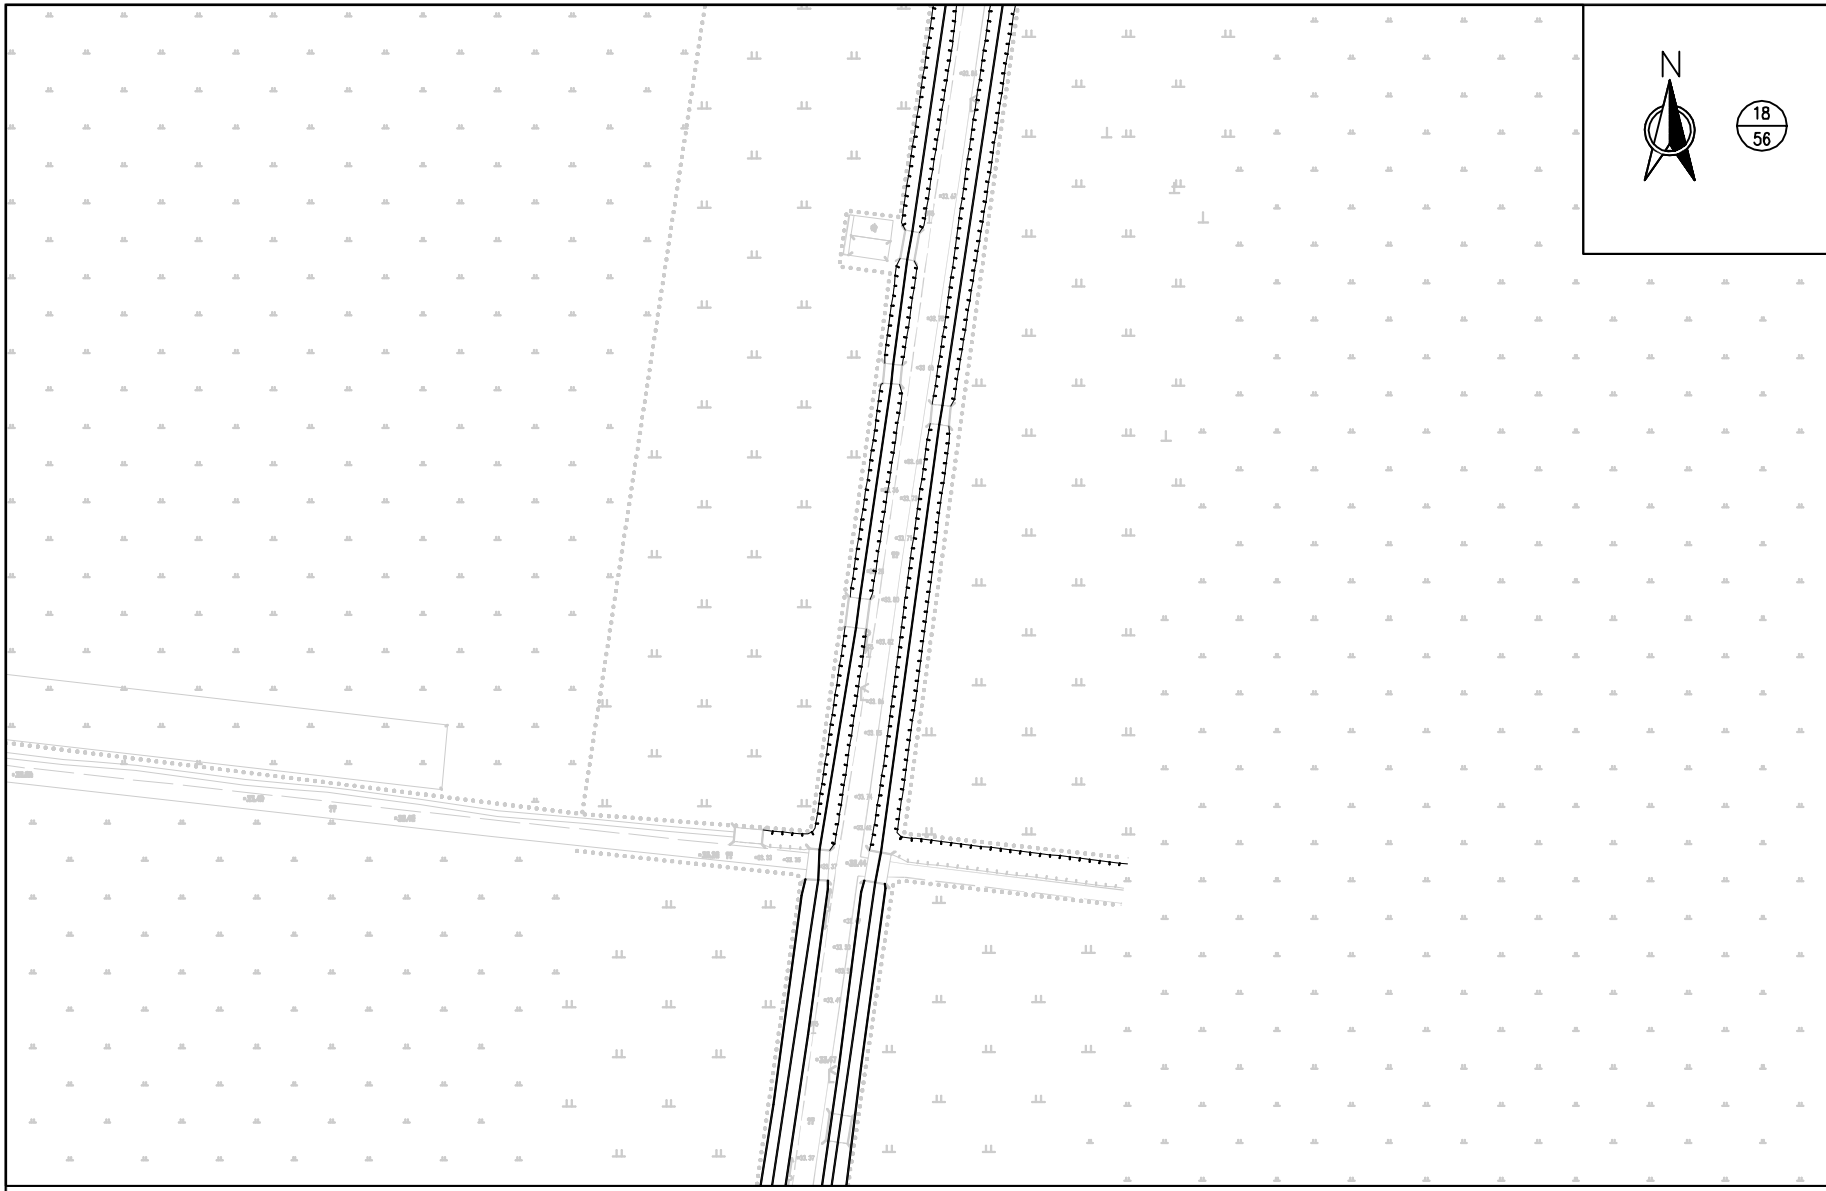

说明：

1、本图根据业主提供地形图绘制，本次设计坐标系为2000国家坐标系，高程系统采用1985国家高程基准；

2、本工程主要建设内容为鲁楼行政村及郭王行政村河道清淤长度约23341.26m，共计清淤量约34126.940m3。

序号 NO.	日期 DATE	修改内容 REVISION DESCRIPTION

备注：

1.本工程图纸版权归业主所有，未经许可任何单位和个人不得复制或者向他人传播或用于其他用途。

2.本图纸中标注尺寸，标高等均以米为单位。

3.施工单位必须严格按设计图纸、施工规范和验收规范施工，如有问题及时与设计单位联系协商解决，不得擅自更改。

4.设计单位对施工单位不按图施工或擅自修改而造成的质量问题不负责任。

5.设计图纸如有缺失，请与我单位联系，谢谢！

出图专用章：
STAMP:

注册执业人
PERSON REGISTERED

注册执业人专用章：
SPECIAL STAMP OF PERSON REGISTERED:

职责 POSITION	姓名 NAME	签署 SIGNATURE
设计总负责人 PROJECT D IRECTOR		
专业负责人 DISCIPLINE LEAD		
制图 DRAWN		
设计 DESIGNED		
校对 CHECKED		
审核 REVIEWED		
审定 APPROVED		

建设单位 CLIENT

淮北市信水环境污染防治有限公司

项目名称 ITEM

烈山区和美乡村建设项目一标段

—三水统筹—初步设计

子项名称 SUB JOB TITLE

河道渠沟清淤工程

图名 DRAWING TITLE

河道清淤平面布置图—18

设计证号 JOB NO.	20220-10-09	专业 DISCIPLINE	水工
设计阶段 DESIGNING PHASE	初步设计	图号 DRAWING NO.	QY-19
出图日期 DATE	2025-12-10	版本号 VERSION NO.	00
图幅 SIZE	A3	图序号 SHEET NO.	01

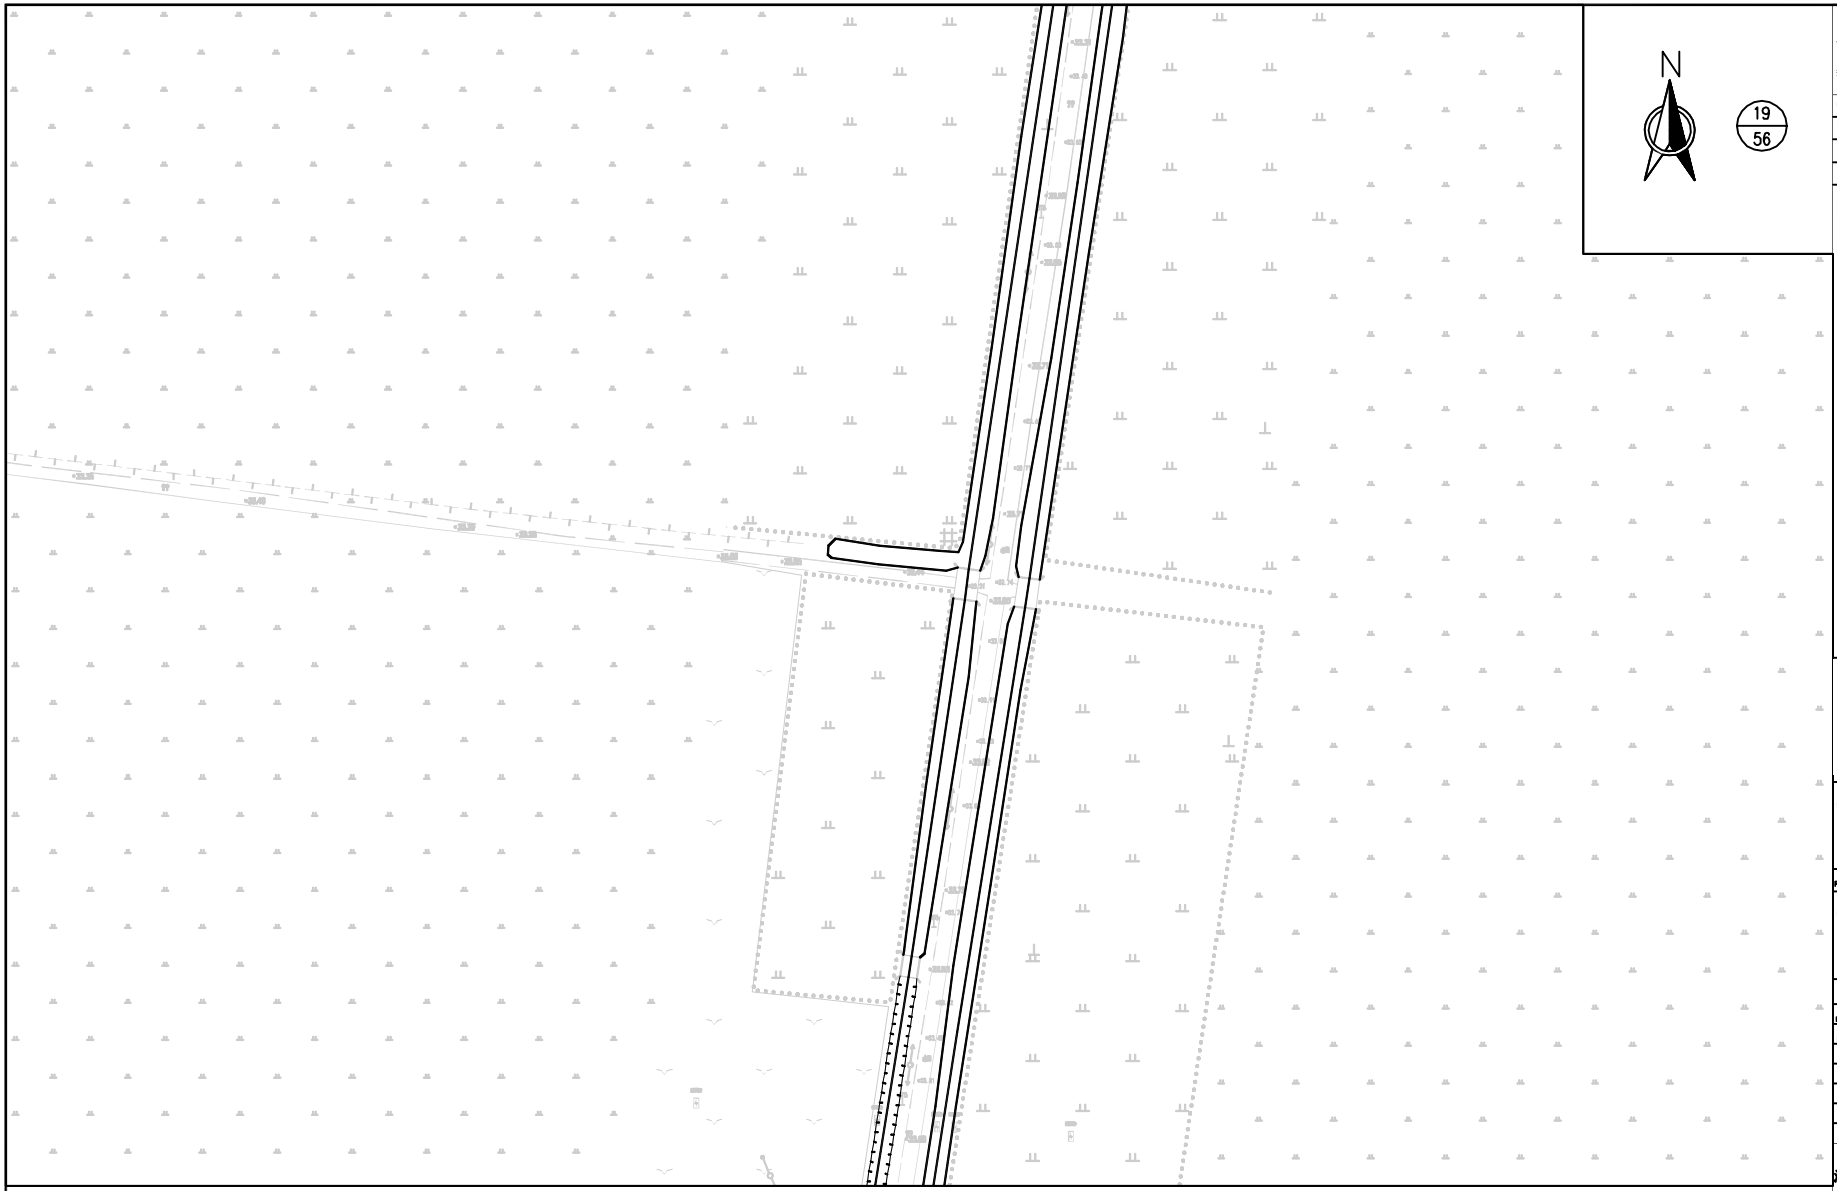

说明：

1、本图根据业主提供地形图绘制，本次设计坐标系为2000国家坐标系，高程系统采用1985国家高程基准；

2、本工程主要建设内容为鲁楼行政村及郭王行政村河道清淤长度约23341.26m，共计清淤量约34126.940m3。

会签栏	
总图 MASTERPLAN	
建筑 ARCH.	
结构 STRU.	
给排水 PLUM.	
电气 ELEC.	
概预算专用 BUDG	

序号 NO.	日期 DATE	修改内容 REVISION DESCRIPTION

备注：

1.本工程图纸须按专业先后顺序，顺序审阅施工图审查部门意见后，方可开工建设；

2.本图纸中所标注尺寸，标高等数据以mm为无效大计，任何单位和个人不得擅自施工修改。

3.施工中如发现图纸有误或不符，或因条件变化须进行修改时，应及时通知设计单位，并取得设计单位同意后，方可进行修改。任何单位和个人擅自对工程设计文件进行修改而造成的一切后果，设计单位不承担责任，并保留追究其法律责任的权利。

4.设计单位拥有本图纸的版权，未经许可任何单位和个人不得复制或提供给其它用途。

出图专用章：
STAMP:

注册执业人 PERSON REGISTERED	

注册执业人专用章：
SPECIAL STAMP OF PERSON REGISTERED:

职责 POSITION	姓名 NAME	签署 SIGNATURE
设计总负责人 PROJECT D IRECTOR		
专业负责人 DISCIPLINE LEAD		
制图 DRAWN		
设计 DESIGNED		
校对 CHECKED		
审核 REVIEWED		
审定 APPROVED		

建设单位 CLIENT

淮北市信水环境污染防治有限公司

项目名称 ITEM

烈山区和美乡村建设项目一标段

-三水统筹-初步设计

子项名称 SUB JOB TITLE

河道渠沟清淤工程

图名 DRAWING TITLE

河道清淤平面布置图—19

设计合号 JOB NO.	20220-10-09	专业 DISCIPLINE	水工
设计阶段 DESIGN PHASE	初步设计	图号 DRAWING NO.	QY-20
出图日期 DATE	2025-12-10	版本号 VERSION NO.	00
图幅 SIZE	A3	图序号 SHEET NO.	01

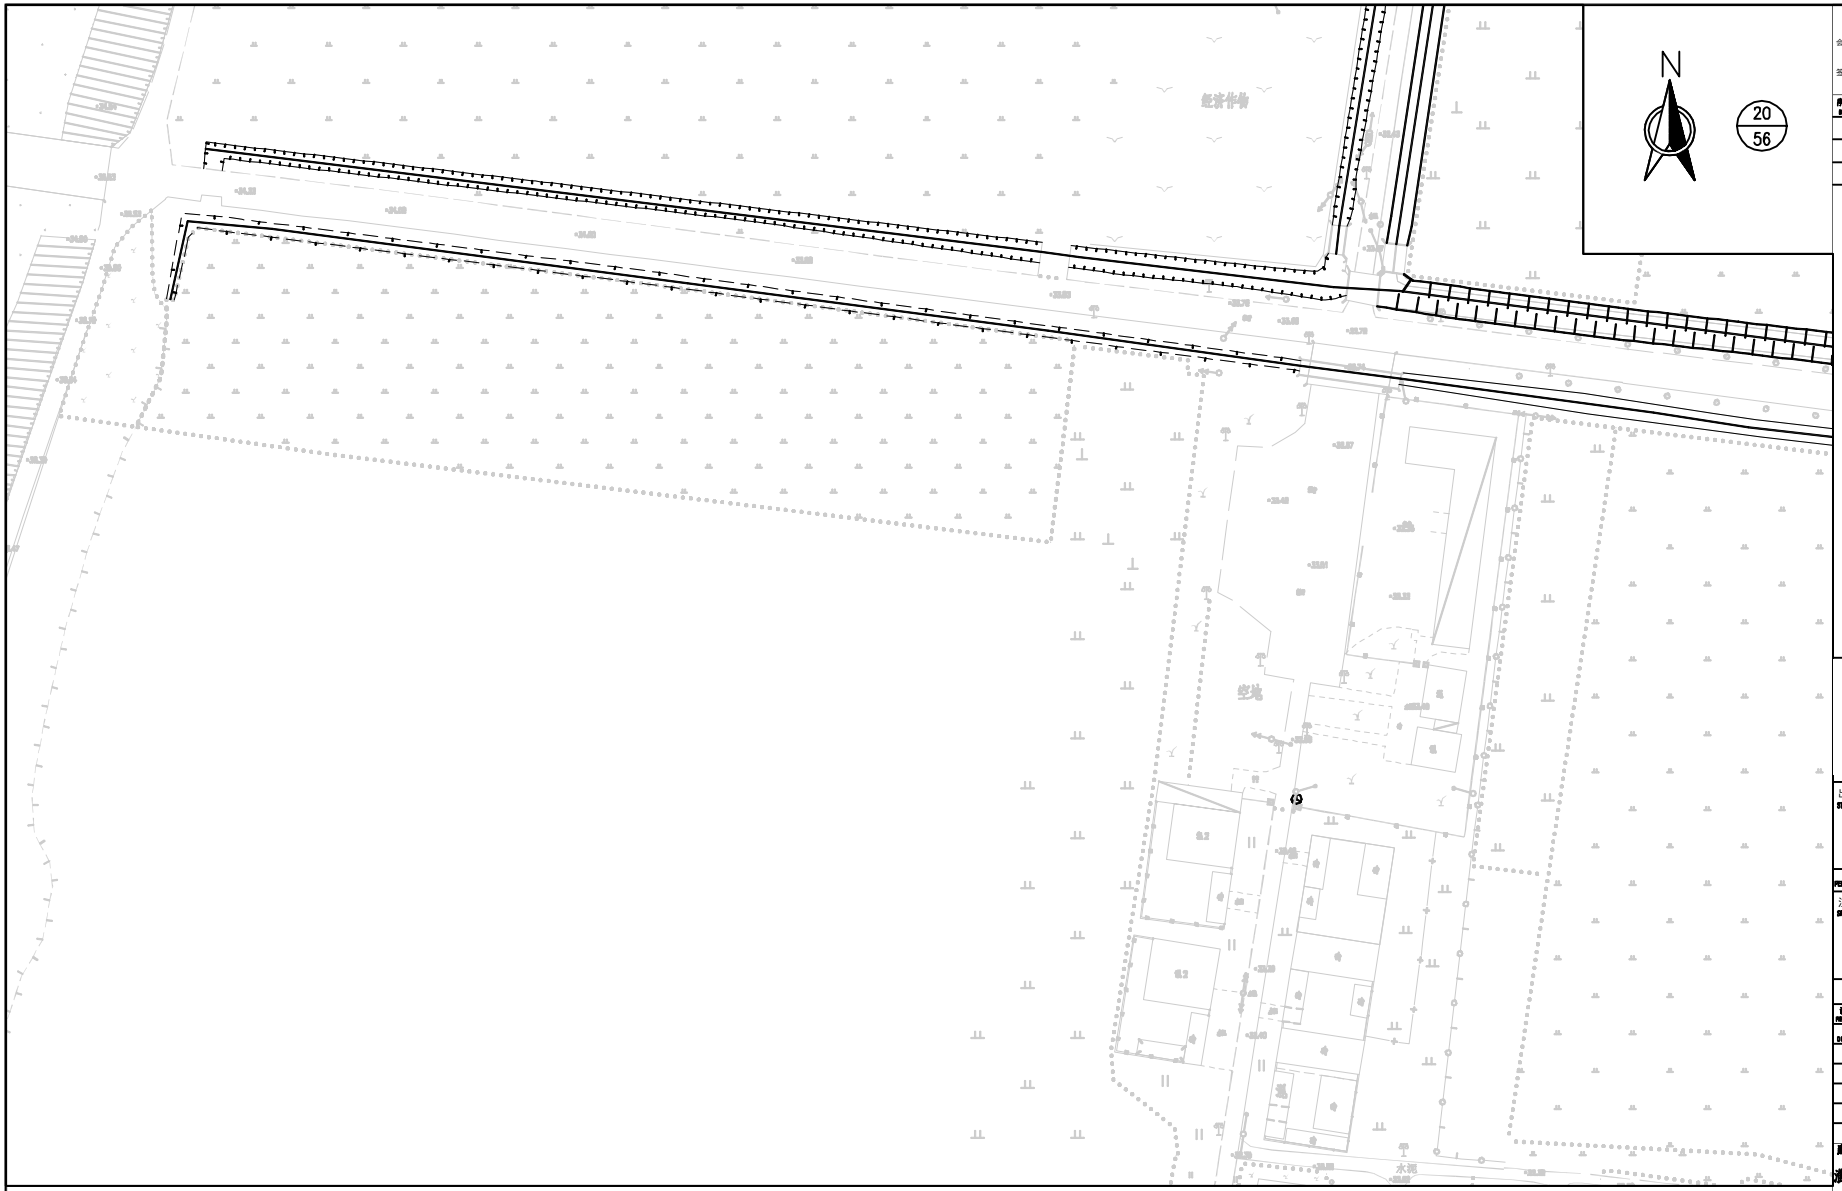

说明：

1、本图根据业主提供地形图绘制，本次设计坐标系为2000国家坐标系，高程系统采用1985国家高程基准；

2、本工程主要建设内容为鲁楼行政村及郭王行政村河道清淤长度约23341.26m，共计清淤量约34126.940m3。

序号 NO.	日期 DATE	修改内容 REVISION DESCRIPTION

备注：

1.本工程图纸版权归业主所有，图纸未经工程师书面许可，不得用于他处；

2.本图纸中所注尺寸，标高等均以米为单位，尺寸单位除注明外，均以毫米为单位；

3.施工中如发现图纸有误或不详，或施工条件与图纸不符，应及时提出，以便及时修改；

4.本图纸未经书面许可，不得复制、转载、或经许可后将本图纸中个人不再适用部分作它用。

出图专用章：
STAMP:

注册执业人
PERSON REGISTERED

注册执业人专用章：
SPECIAL STAMP OF PERSON REGISTERED:

职责 FUNCTION	姓名 NAME	签署 SIGNATURE
设计总负责人 PROJECT D IRECTOR		
专业负责人 DISCIPLINE LEAD		
制图 DRAWN		
设计 DESIGNED		
校对 CHECKED		
审核 REVIEWED		
审定 APPROVED		

建设单位 CLIENT

淮北市信水环境污染防治有限公司

项目名称 ITEM

烈山区和美乡村建设项目一标段

-三水统筹-初步设计

子项名称 SUB JOB TITLE

河道渠沟清淤工程

图名 DRAWING TITLE

河道清淤平面布置图—20

设计证号 JOB NO.	20220-10-09	专业 DISCIPLINE	水工
设计阶段 DESIGNING PHASE	初步设计	图号 DRAWING NO.	QY-21
出图日期 DATE	2025-12-10	版本号 VERSION NO.	00
图幅 SIZE	A3	图序号 SHEET NO.	01

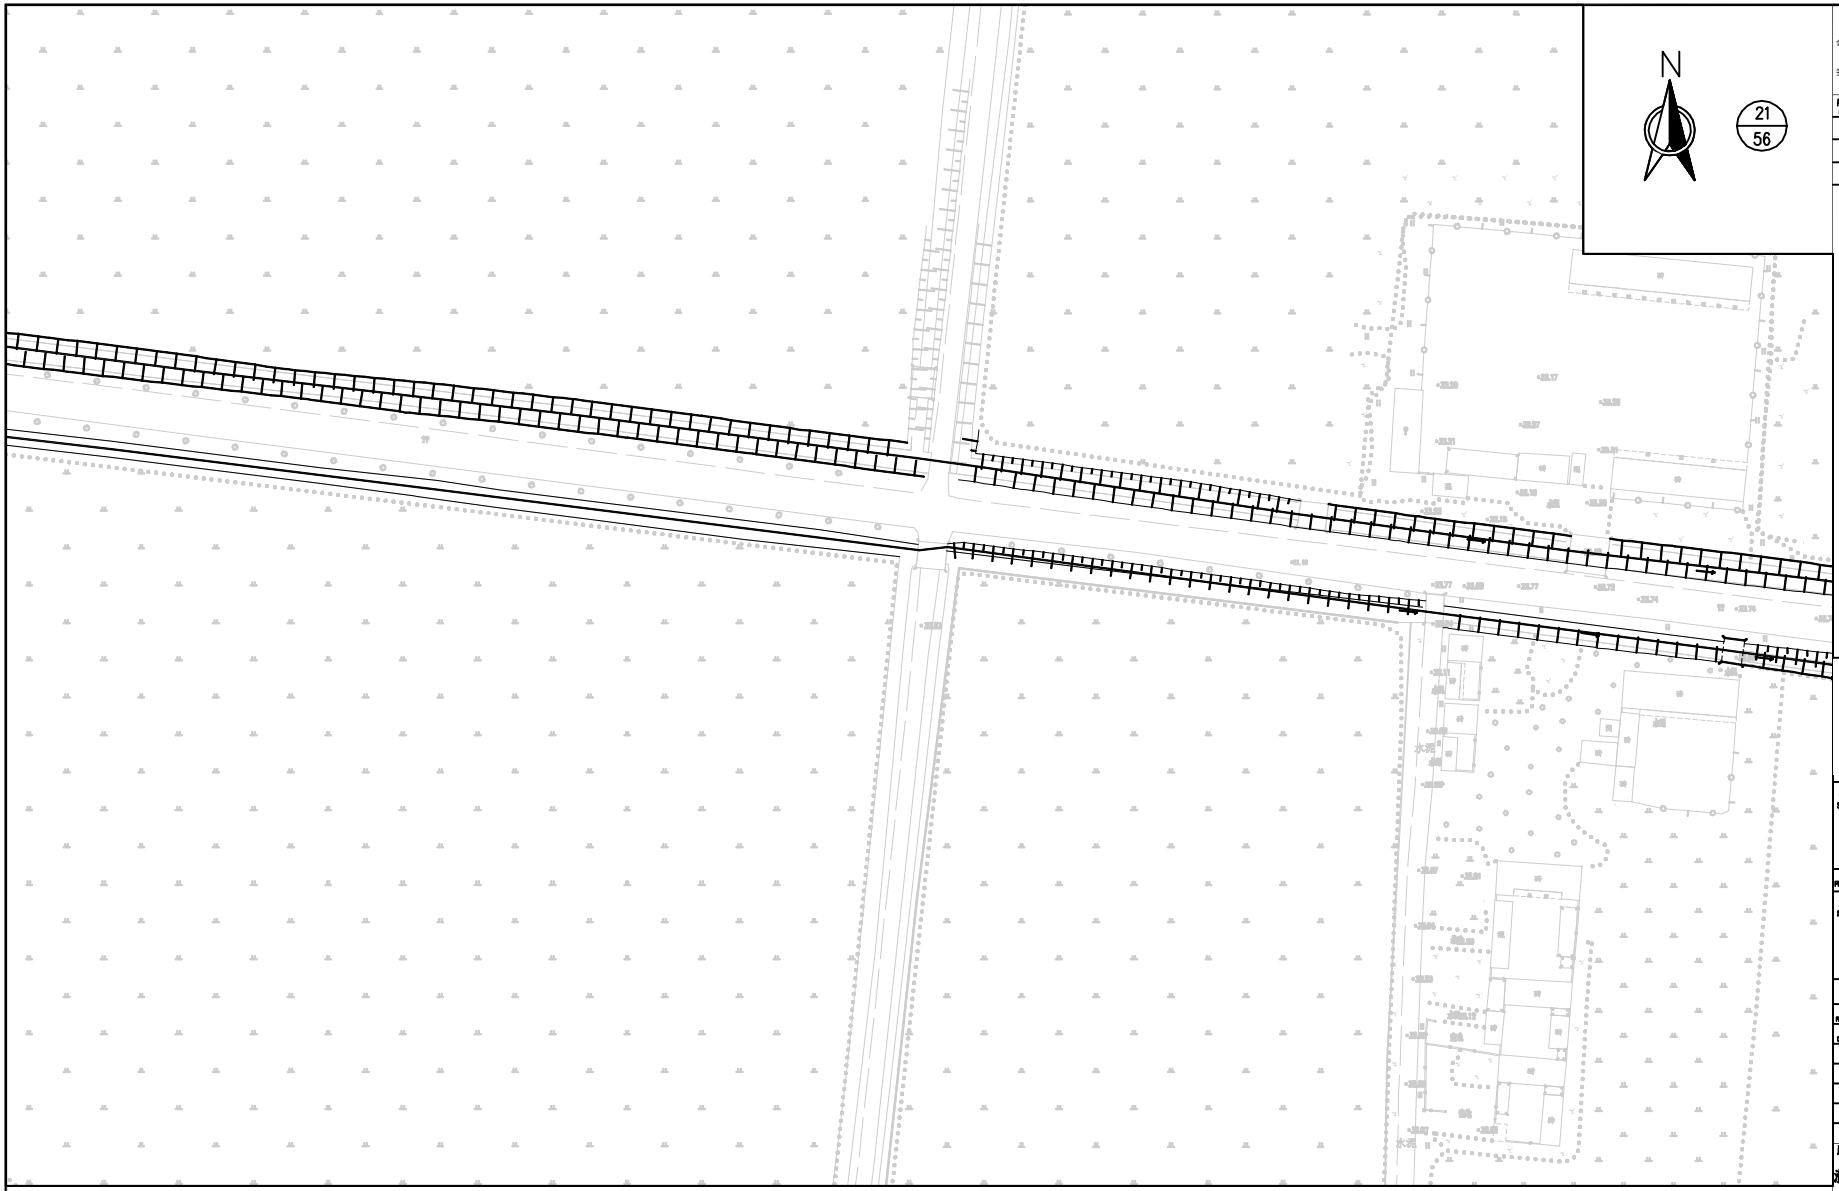

说明：

1、本图根据业主提供地形图绘制，本次设计坐标系为2000国家坐标系，高程系统采用1985国家高程基准；

2、本工程主要建设内容为鲁楼行政村及郭王行政村河道清淤长度约23341.26m，共计清淤量约34126.940m3。

总图 MASTERPLAN		
建筑 ARCH.		
结构 STRU.		
给排水 PLUM.		
电气 ELEC.		
概预算图 BIAO		

序号 NO.	日 期 DATE	修改内容 REVISION DESCRIPTION

备注：

1.本工程图纸版权归业主所有，图纸未经施工图审查部门批准前，不可用于施工。

2.本图纸中所注尺寸除标高以米为单位外，其余均以毫米为单位。

3.施工单位在图纸会审及施工中，如发现本图纸中有错误或疑问时，应及时提出，以便设计及时修改或补充。

4.本图纸版权归设计单位所有，未经许可任何单位和个人不得擅自修改和复制。

出图专用章：
STAMP:

注册执业人
PERSON REGISTERED

注册执业人专用章：
SPECIAL STAMP OF PERSON REGISTERED:

职 责 POSITION	姓 名 NAME	签 署 SIGNATURE
设计总负责人 PROJECT D IRECTOR		
专业负责人 DISCIPLINE LEAD		
制 图 DRAW		
设 计 DESIGNED		
校 对 CHECKED		
审 核 REVIEWED		
审 定 APPROVED		

建设单位 CLIENT

淮北市信水环境污染防治有限公司

项目名称 ITEM

烈山区和美乡村建设项目一标段

-三水统筹-初步设计

子项名称 SUB JOB TITLE

河道渠沟清淤工程

图 名 DRAWING TITLE

河道清淤平面布置图—21

设计证号 JOB NO.	20220-10-09	专 业 DISCIPLINE	水工
设计阶段 DESIGN PHASE	初步设计	图 号 DRAWING NO.	QY-22
出图日期 DATE	2025-12-10	版本号 VERSION NO.	00
图 幅 SIZE	A3	图序号 SHEET NO.	01

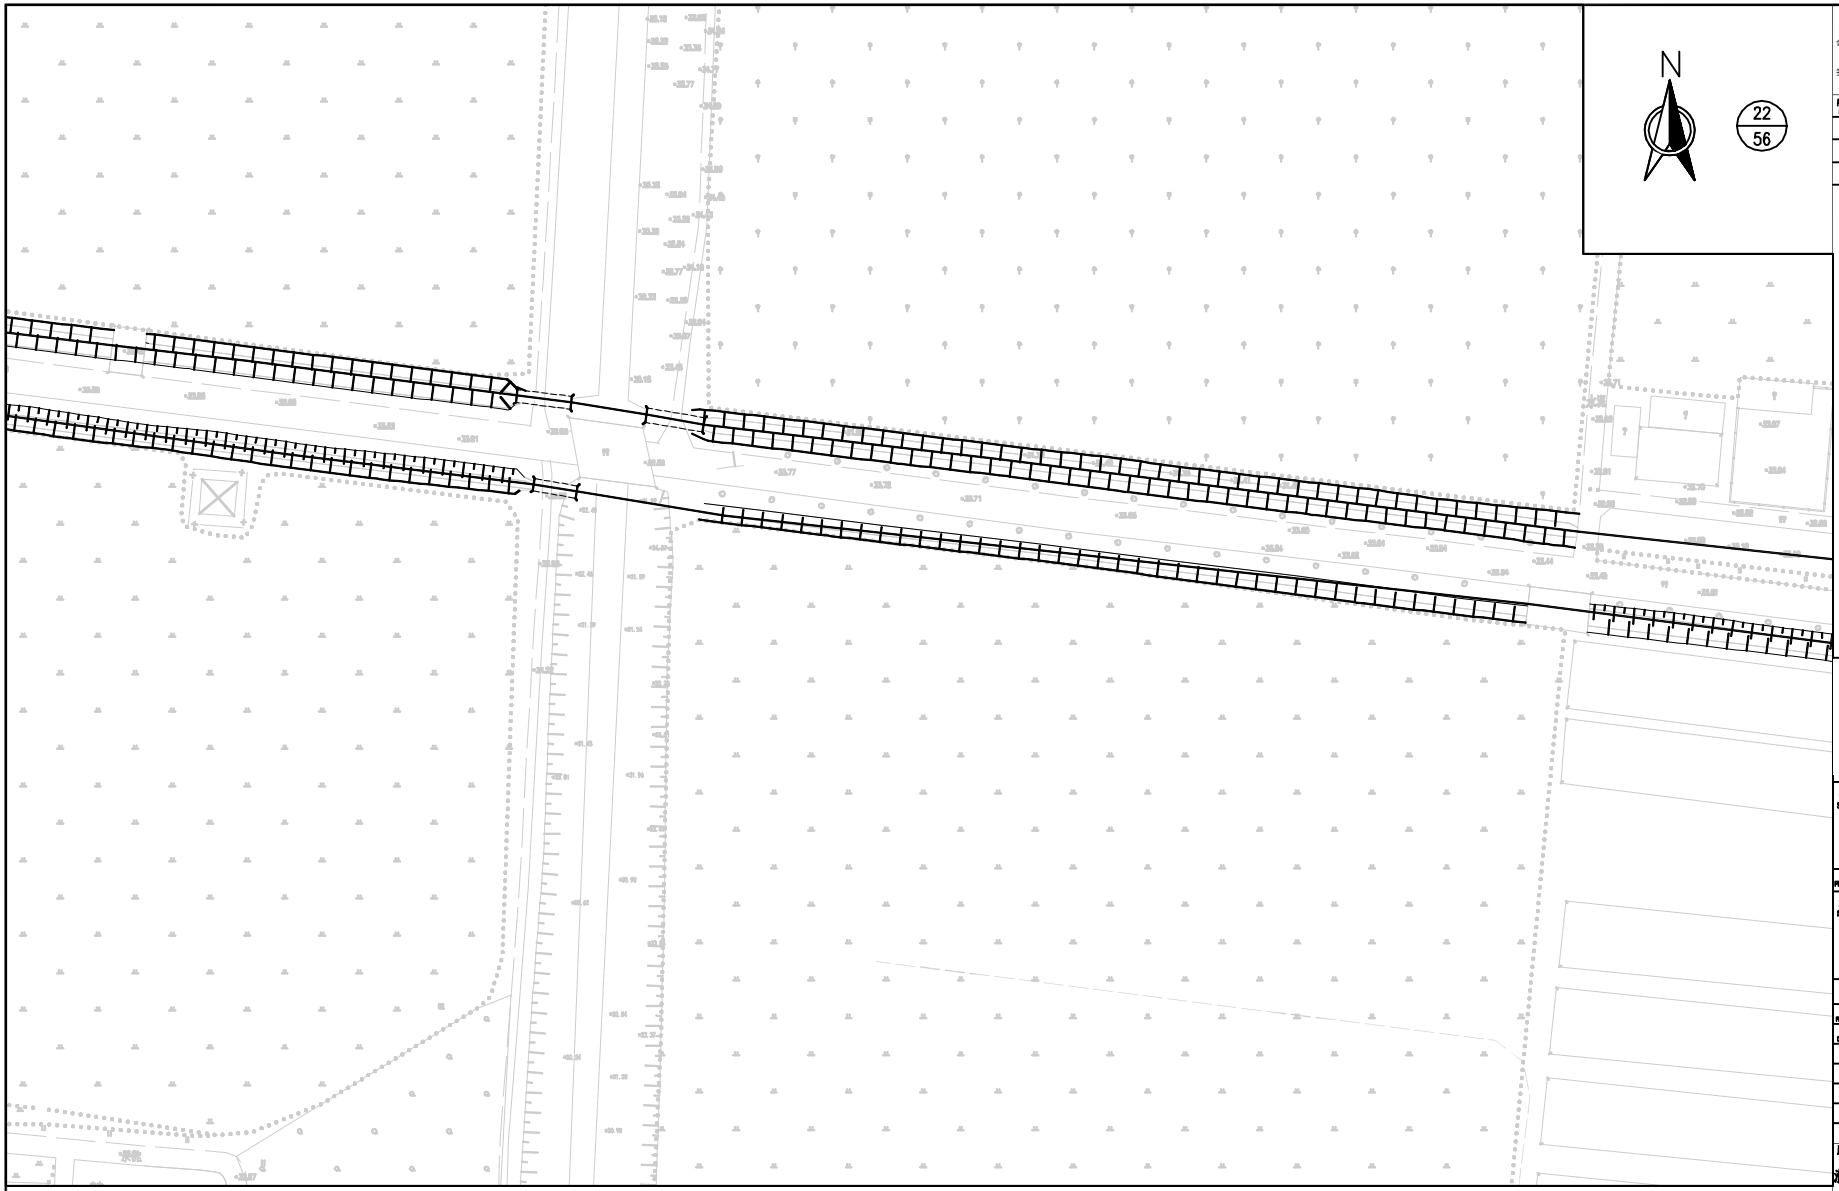

说明：

1、本图根据业主提供地形图绘制，本次设计坐标系为2000国家坐标系，高程系统采用1985国家高程基准；

2、本工程主要建设内容为鲁楼行政村及郭王行政村河道清淤长度约23341.26m，共计清淤量约34126.940m3。

总图 MASTERPLAN		
建筑 ARCH.		
结构 STRU.		
给排水 PLUM.		
电气 ELEC.		
概预算部 QUAN.		

序号 NO.	日期 DATE	修改内容 REVISION DESCRIPTION

备注：

1. 本工程图纸版权归业主所有，图纸未经施工图审查部门批准前，不可用于施工。
2. 本图纸中所注尺寸，标高等数据以mm为单位，标高为相对高程，坐标为相对坐标。
3. 施工单位在图纸会审前应认真审阅图纸，如发现图纸有错误或疑问时，应及时向设计人员提出，设计单位应及时进行解释或修改，施工单位不得擅自处理，否则由此引起的一切后果由施工单位负责。
4. 设计图纸版权归设计单位所有，未经许可任何单位和个人不得复制或提供给其他人。

出图专用章：
STAMP:

注册执业人
PERSON REGISTERED

注册执业人专用章：
SPECIAL STAMP OF PERSON REGISTERED:

职责 POSITION	姓名 NAME	签署 SIGNATURE
设计总负责人 PROJECT D IRECTOR		
专业负责人 DISCIPLINE LEAD		
制图 DRAWN		
设计 DESIGNED		
校对 CHECKED		
审核 REVIEWED		
审定 APPROVED		

建设单位 CLIENT

淮北市信水环境污染防治有限公司

项目名称 ITEM

烈山区和美乡村建设项目一标段

—三水统筹—初步设计

子项名称 SUB JOB TITLE

河道渠沟清淤工程

图名 DRAWING TITLE

河道清淤平面布置图—22

设计证号 JOB NO.	20220-10-09	专业 DISCIPLINE	水工
设计阶段 DESIGNING PHASE	初步设计	图号 DRAWING NO.	QY-23
出图日期 DATE	2025-12-10	版本号 VERSION NO.	00
图幅 SIZE	A3	图序号 SHEET NO.	01

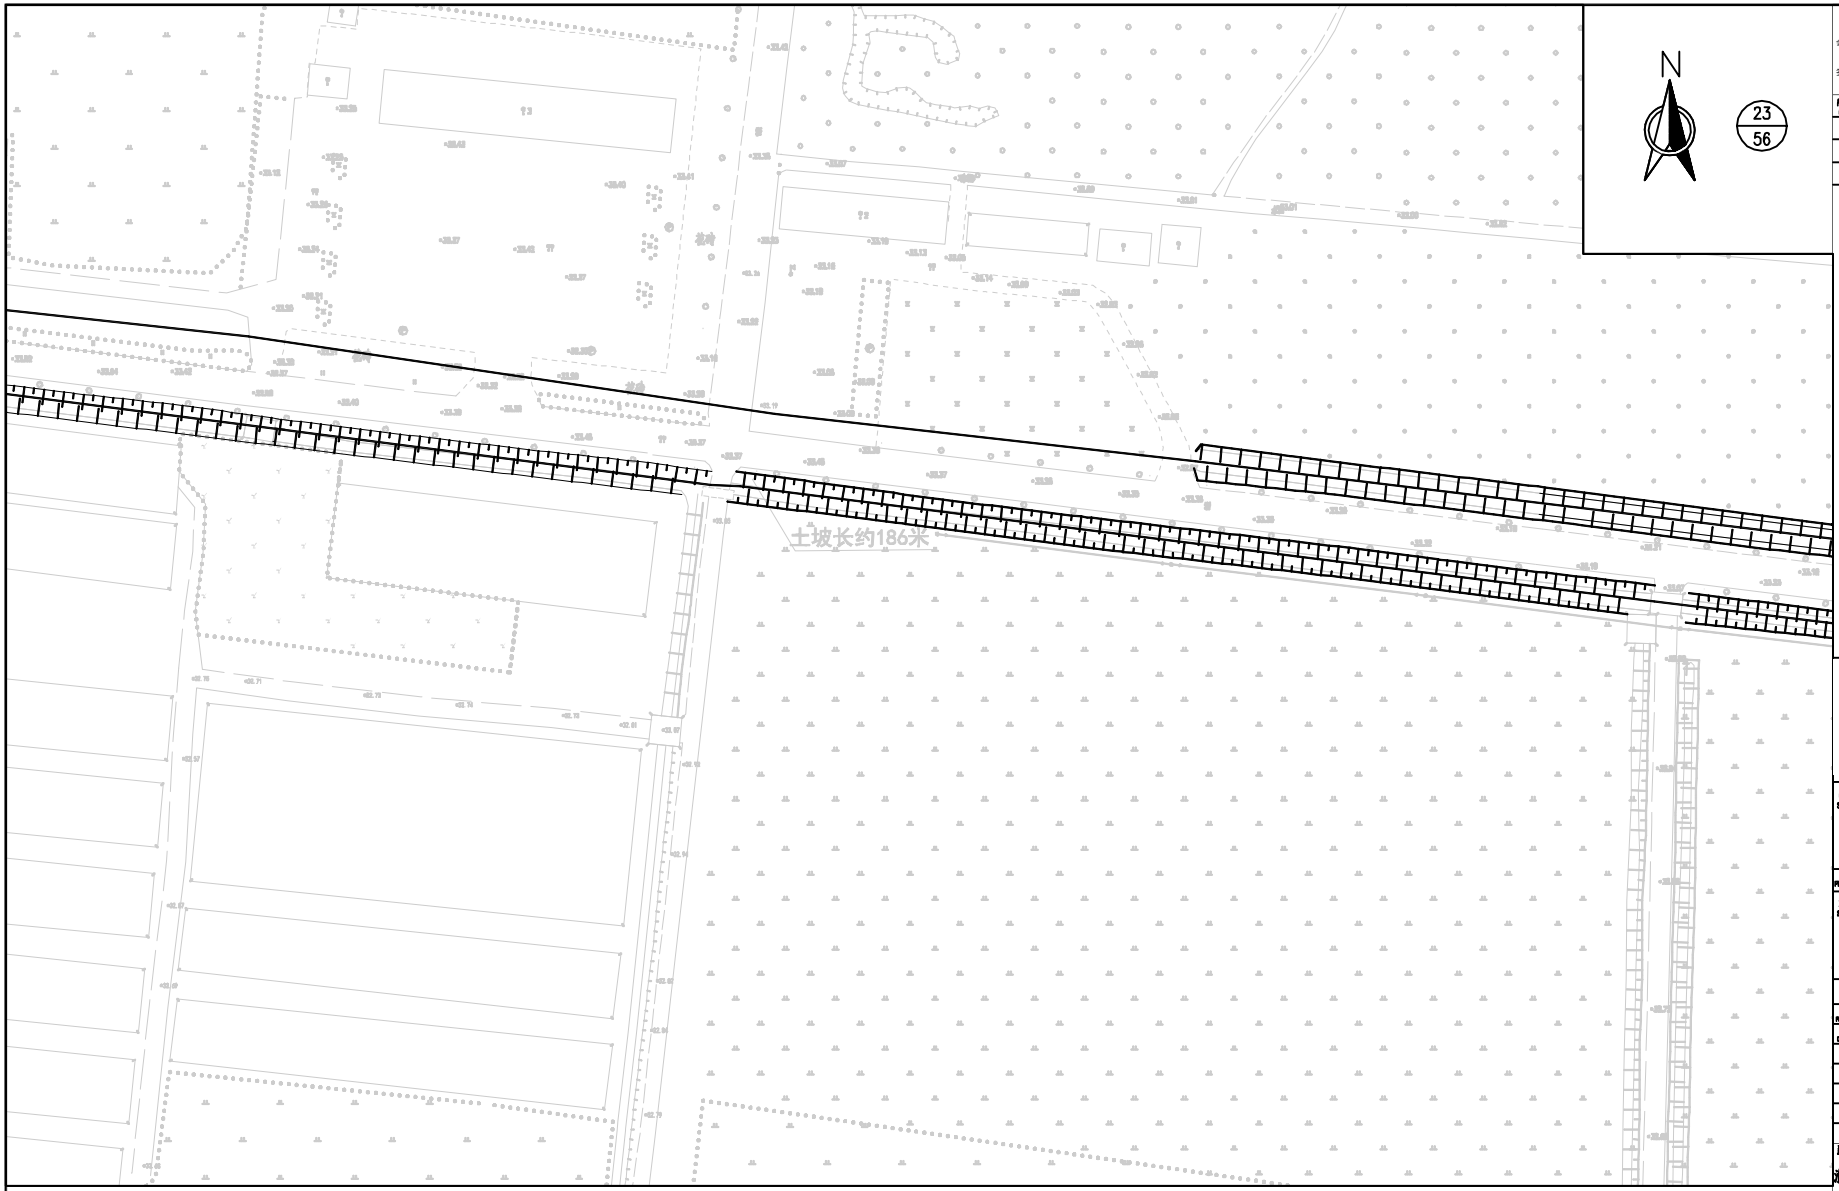

N

23
56

会签栏 三级

总图 MASTERPLAN		
建筑 ARCH.		
结构 STRU.		
给排水 PLUM.		
电气 ELEC.		
概预算 BUDG		

序号 NO.	日期 DATE	修改内容 REVISION DESCRIPTION

备注：
1.本工程图纸需按比例绘制，图纸中标注尺寸者除外，不可用于施工；
2.本图纸中所有尺寸均以毫米为单位，标高以米为单位，坐标采用2000国家坐标系；
3.施工单位在图纸会审前应认真审阅，如发现图纸有错误或疑问，应及时提出书面意见，以便设计单位及时解决；施工单位不得擅自修改设计图纸，如因擅自修改造成的一切后果，由施工单位自行承担；施工单位应严格按照图纸进行施工，不得随意变更设计内容；
4.设计图纸版权归设计单位所有，未经许可任何单位和个人不得复制或用作其它用途。

出图专用章：
STAMP:

注册执业人
PERSON REGISTERED

注册执业人专用章：
SPECIAL STAMP OF PERSON REGISTERED:

职责 FUNCTION	姓名 NAME	签署 SIGNATURE
设计总负责人 PROJECT D IRECTOR		
专业负责人 DISCIPLINE LEAD		
制图 DRAWN		
设计 DESIGNED		
校对 CHECKED		
审核 REVIEWED		
审定 APPROVED		

建设单位 CLIENT
淮北市信水环境污染防治有限公司

项目名称 ITEM
烈山区和美乡村建设项目一标段
—三水统筹—初步设计

子项名称 SUB JOB TITLE
河道渠沟清淤工程

图名 DRAWING TITLE
河道清淤平面布置图—23

设计证号 JOB NO.	20220-10-09	专业 DISCIPLINE	水工
设计阶段 DESIGN PHASE	初步设计	图号 DRAWING NO.	QY-24
出图日期 DATE	2025-12-10	版本号 VERSION NO.	00
图幅 SIZE	A3	图序号 SHEET NO.	01

说明：
1、本图根据业主提供地形图绘制，本次设计坐标系为2000国家坐标系，高程系统采用1985国家高程基准；
2、本工程主要建设内容为鲁楼行政村及郭王行政村河道清淤长度约23341.26m，共计清淤量约34126.940m3。

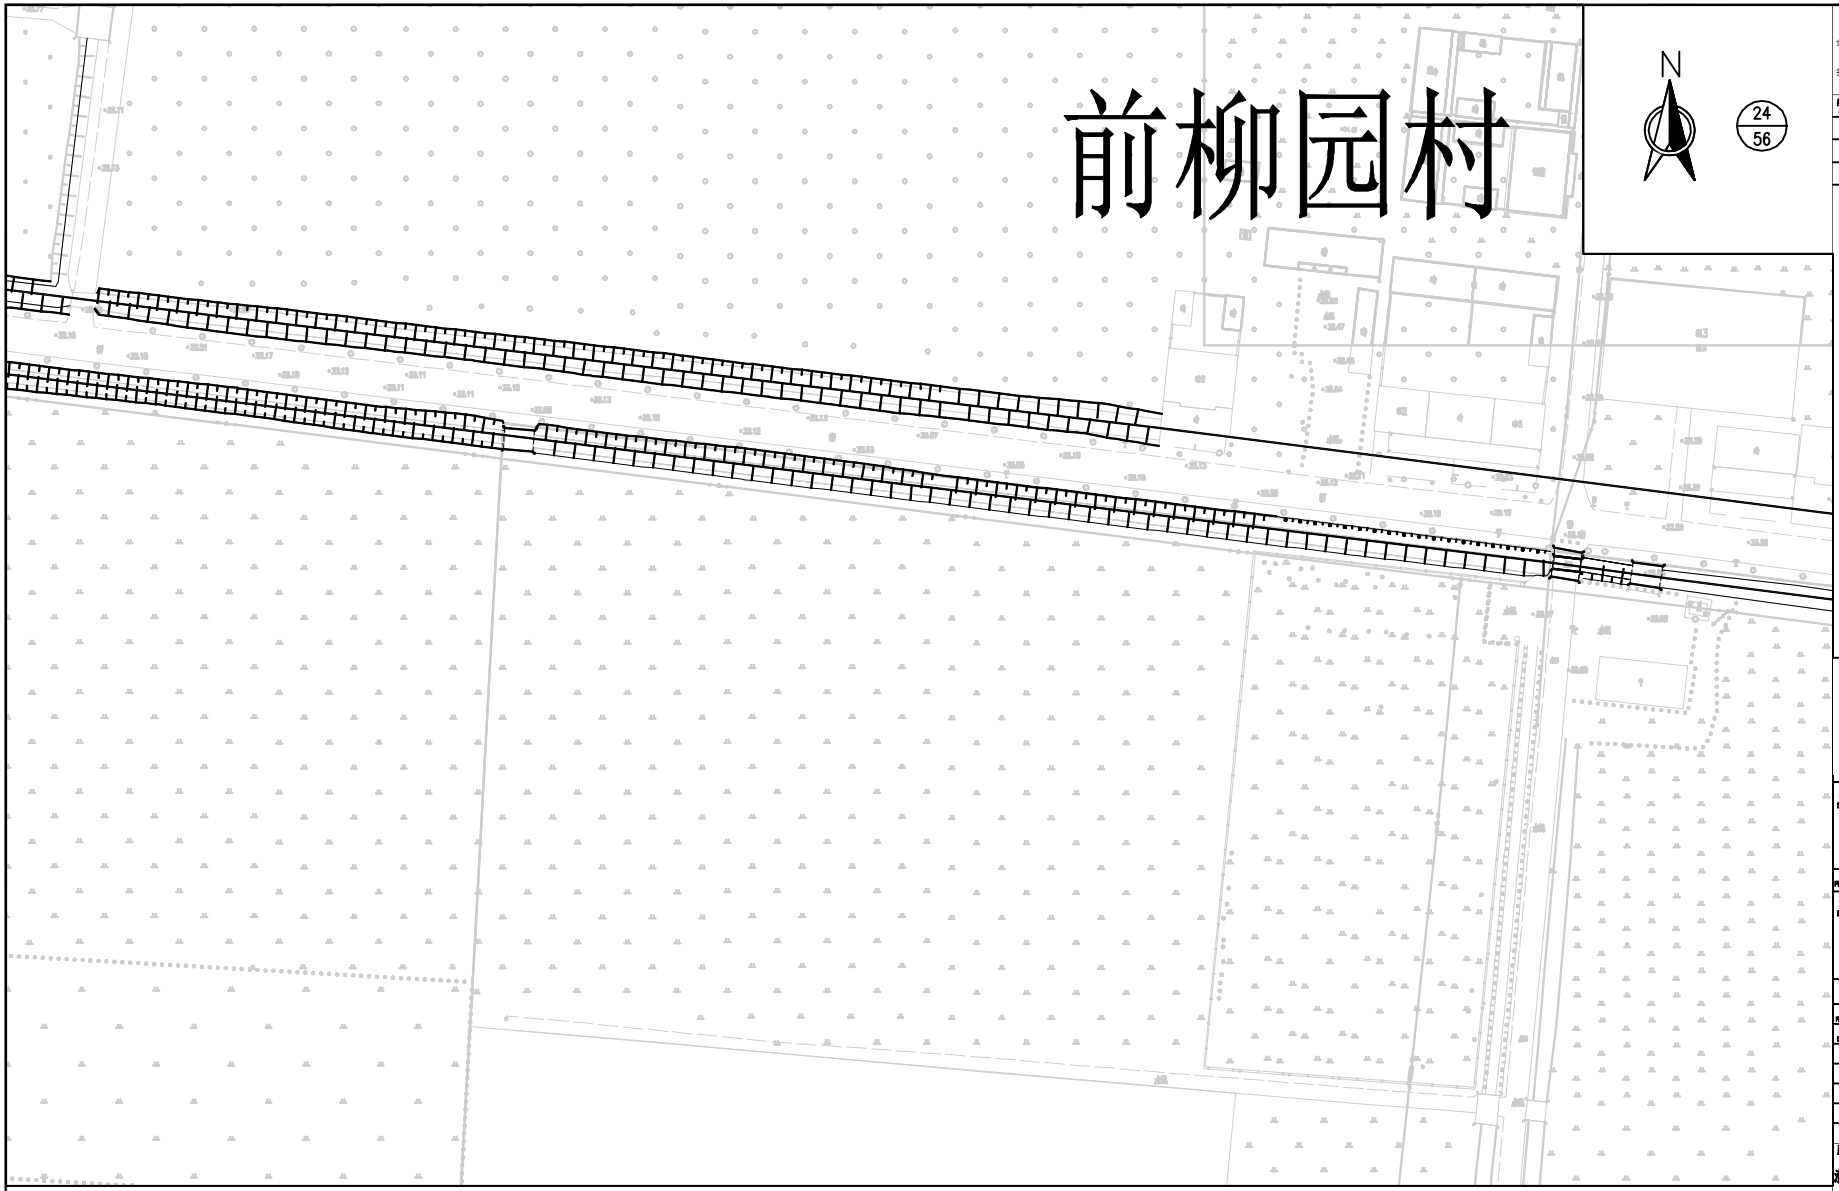

说明：

1、本图根据业主提供地形图绘制，本次设计坐标系为2000国家坐标系，高程系统采用1985国家高程基准；

2、本工程主要建设内容为鲁楼行政村及郭王行政村河道清淤长度约23341.26m，共计清淤量约34126.940m3。

序号 NO.	日期 DATE	修改内容 REVISION DESCRIPTION

备注：

1.本工程图纸须经业主确认后，方能作施工图作业施工依据，方可开工建设；

2.本图纸中所注尺寸，标高等数据以m为无效大计，任何单位和个人不得擅自施工修改。

3.施工中如发现图纸有误或不符，或因条件变化须修改设计时，须及时通知我公司，我公司将及时进行修改或补充，以保证施工顺利进行。施工单位不得擅自修改图纸，否则后果自负。

4.设计图纸版权归设计单位所有，未经许可任何单位和个人不得用于其它项目。

出图专用章：
STAMP:

注册执业人
PERSON REGISTERED

注册执业人专用章：
SPECIAL STAMP OF PERSON REGISTERED:

职责 FUNCTION	姓名 NAME	签署 SIGNATURE
设计总负责人 PROJECT D IRECTOR		
专业负责人 DISCIPLINE LEAD		
制图 DRAWN		
设计 DESIGNED		
校对 CHECKED		
审核 REVIEWED		
审定 APPROVED		

建设单位 CLIENT

淮北市信水环境污染防治有限公司

项目名称 ITEM

烈山区和美乡村建设项目一标段

-三水统筹-初步设计

子项名称 SUB JOB TITLE

河道渠沟清淤工程

图名 DRAWING TITLE

河道清淤平面布置图—24

设计证号 JOB NO.	20220-10-09	专业 DISCIPLINE	水工
设计阶段 DESIGNED PHASE	初步设计	图号 DRAWING NO.	QY-25
出图日期 DATE	2025-12-10	版本号 VERSION NO.	00
图幅 SIZE	A3	图纸序号 SHEET NO.	01

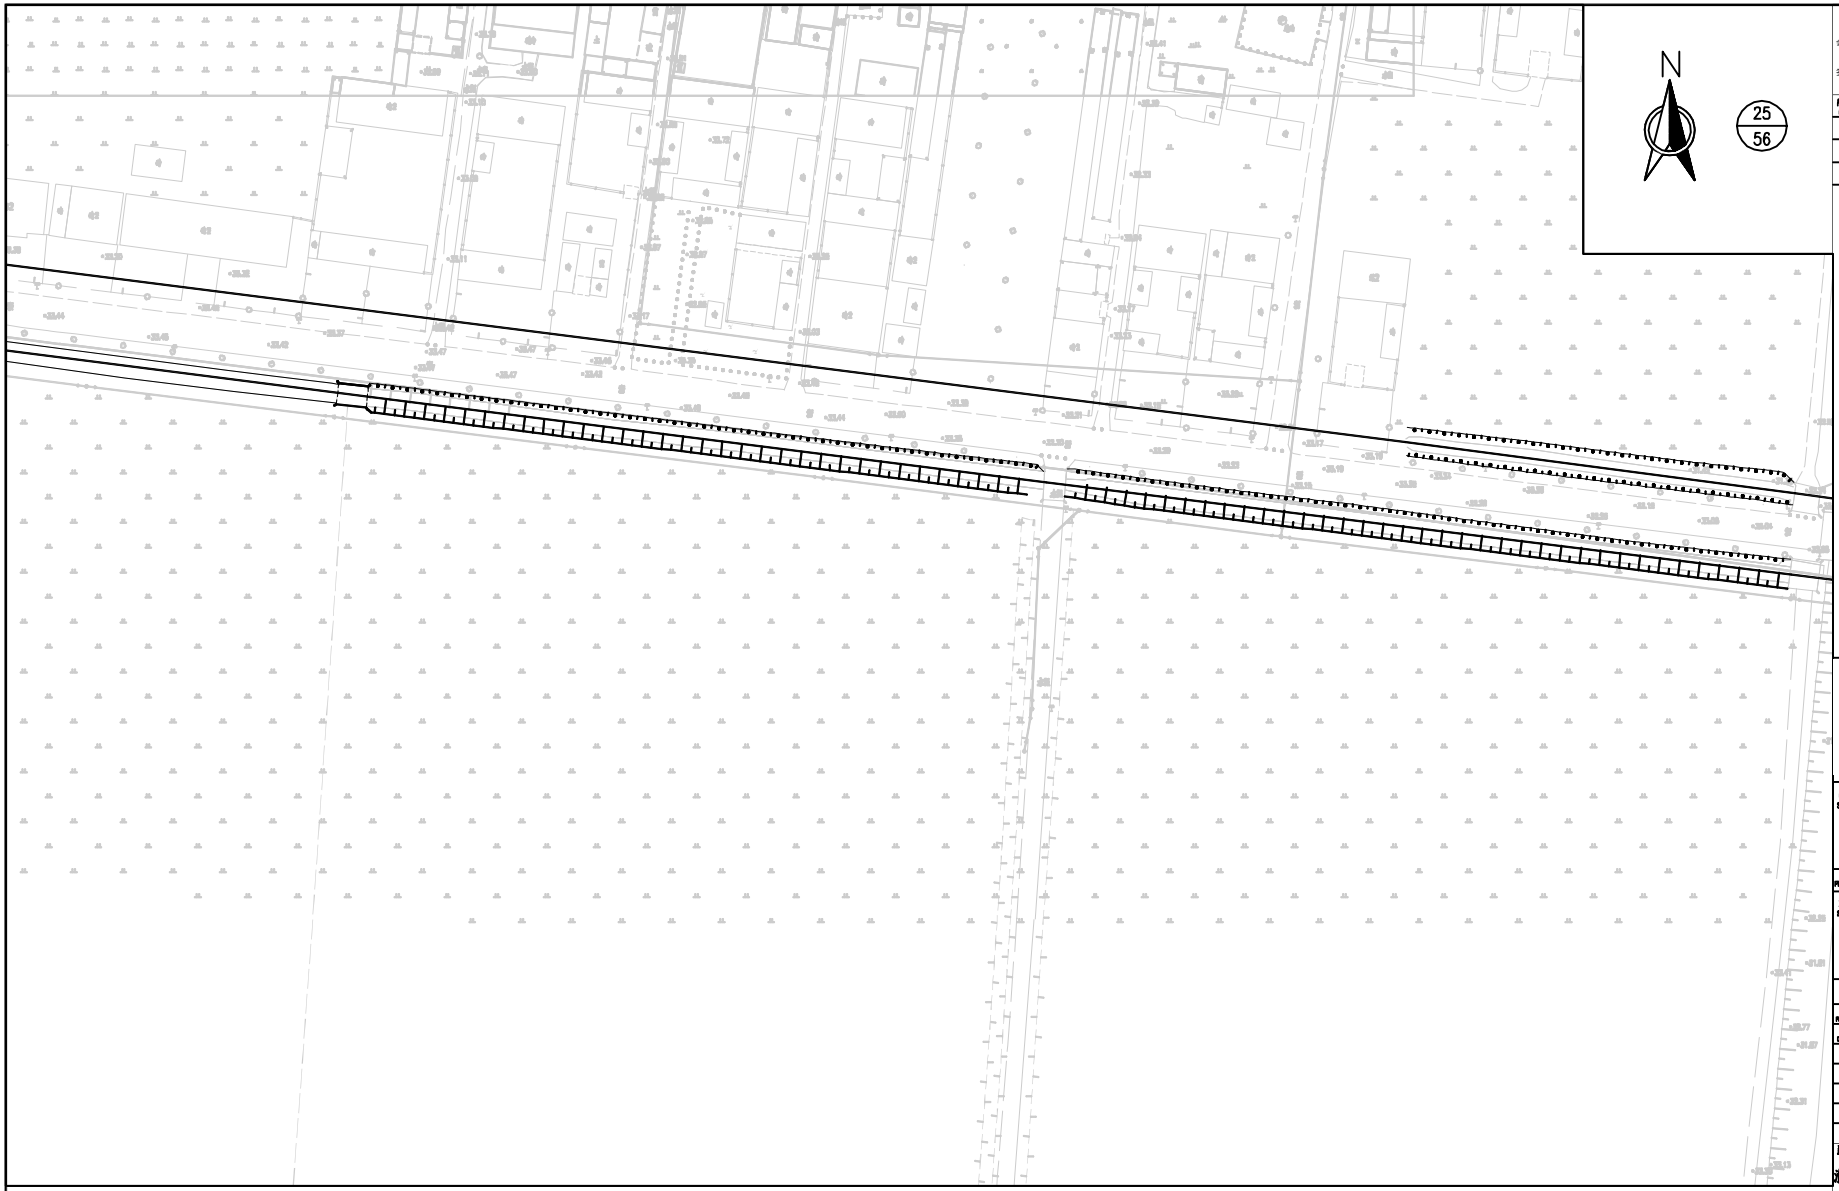

说明：

1、本图根据业主提供地形图绘制，本次设计坐标系为2000国家坐标系，高程系统采用1985国家高程基准；

2、本工程主要建设内容为鲁楼行政村及郭王行政村河道清淤长度约23341.26m，共计清淤量约34126.940m3。

总图 MASTERPLAN		
建筑 ARCH.		
结构 STRU.		
给排水 PLUM.		
电气 ELEC.		
概预算编制 BUDG		

序号 NO.	日期 DATE	修改内容 REVISION DESCRIPTION

备注：

1.本工程图纸版权归业主所有，未经许可不得用于其他工程，不得用于商业；

2.本图纸中所有尺寸均以毫米为单位，标高以米为单位，坐标采用2000国家坐标系，高程采用1985国家高程基准；

3.施工单位在施工前应核对现场实际情况，如发现图纸有错误或与现场不符，应及时通知设计单位，不得擅自施工；

4.本图纸仅供本项目使用，不得用于其他项目或个人用途，如需转载或引用，须经业主书面同意。

出图专用章：
STAMP:

注册执业人 PERSON REGISTERED	

注册执业人专用章：
SPECIAL STAMP OF PERSON REGISTERED:

职责 POSITION	姓名 NAME	签署 SIGNATURE
设计总负责人 PROJECT D IRECTOR		
专业负责人 DISCIPLINE LEAD		
制图 DRAWN		
设计 DESIGNED		
校对 CHECKED		
审核 REVIEWED		
审定 APPROVED		

建设单位 CLIENT

淮北市信水环境污染防治有限公司

项目名称 ITEM

烈山区和美乡村建设项目一标段

—三水统筹—初步设计

子项名称 SUB JOB TITLE

河道渠沟清淤工程

图名 DRAWING TITLE

河道清淤平面布置图—25

设计合号 JOB NO.	20220-10-09	专业 DISCIPLINE	水工
设计阶段 DESIGN PHASE	初步设计	图号 DRAWING NO.	QY-26
出图日期 DATE	2025-12-10	版本号 VERSION NO.	00
图幅 SIZE	A3	图序号 SHEET NO.	01

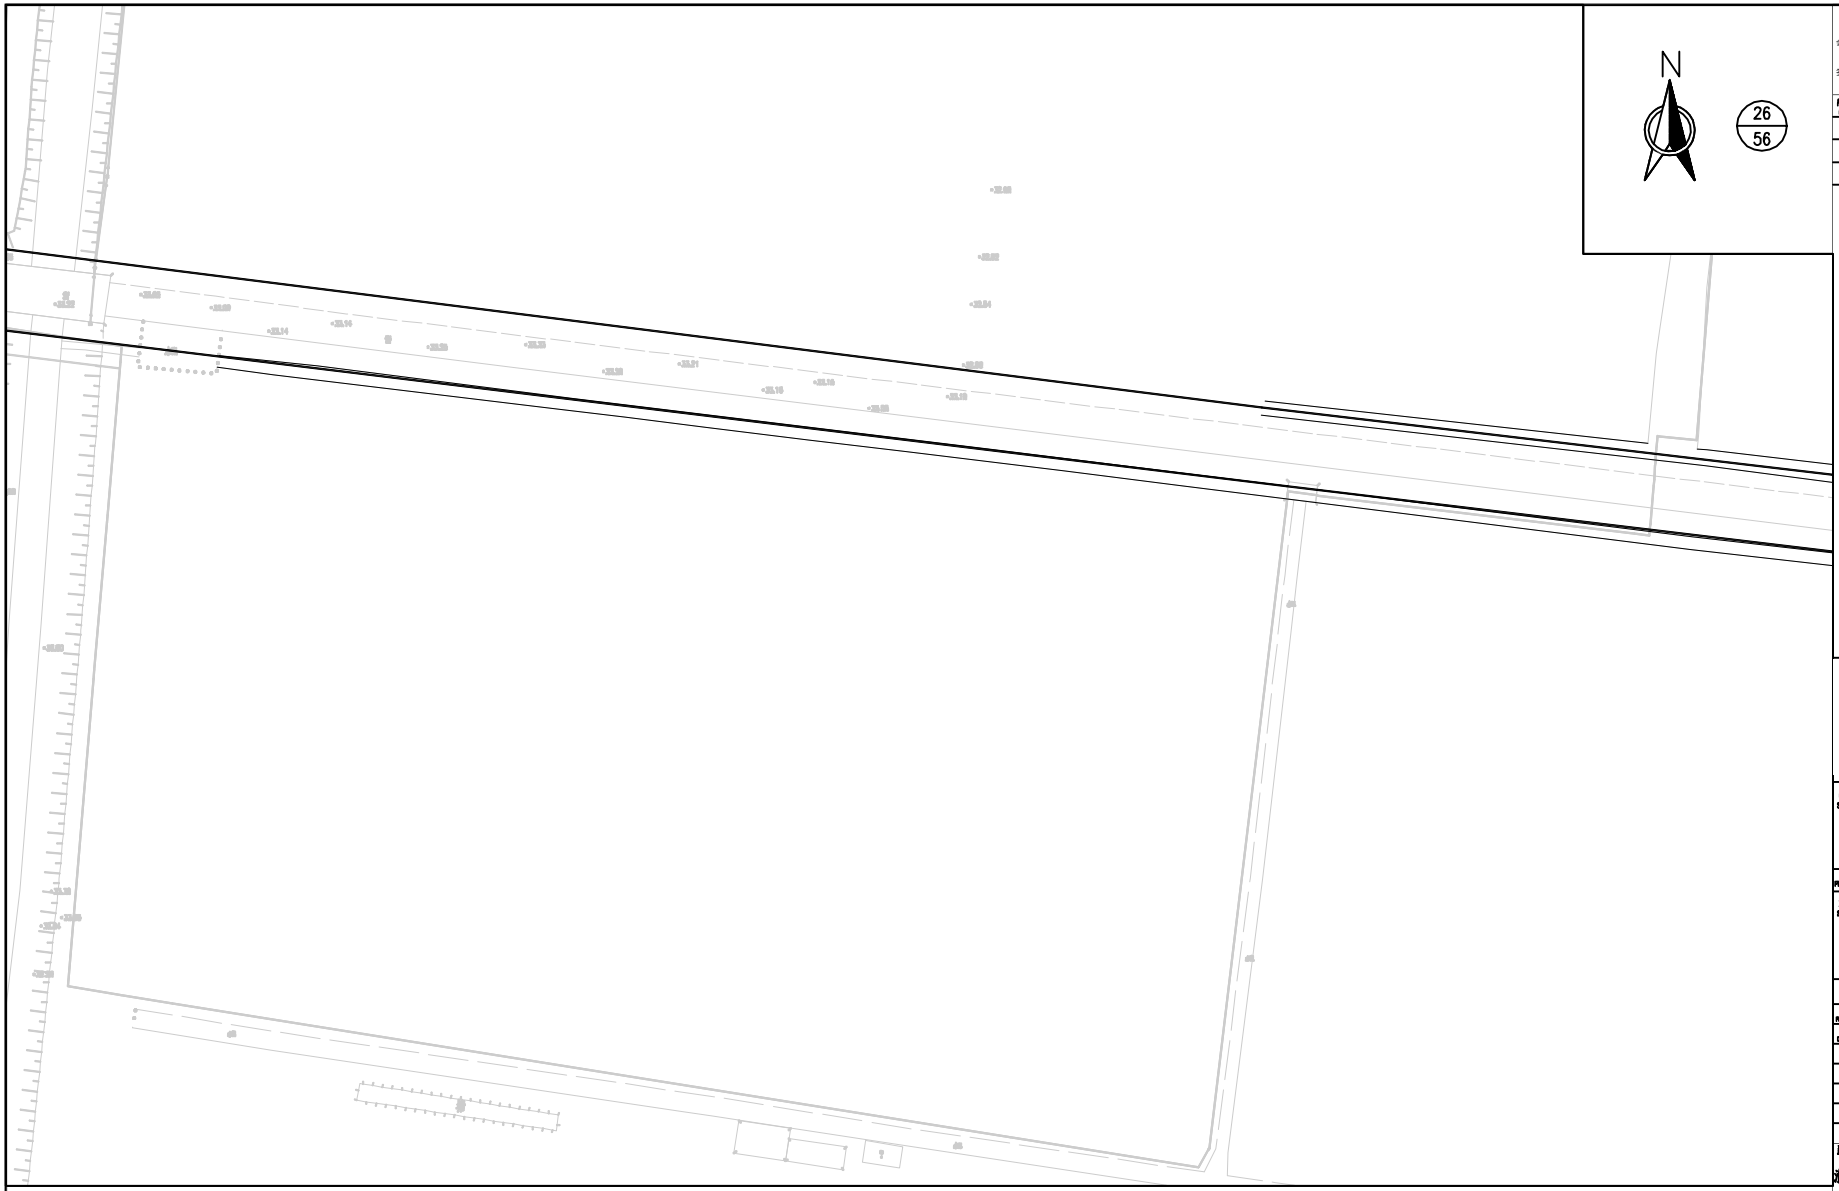

说明：

1、本图根据业主提供地形图绘制，本次设计坐标系为2000国家坐标系，高程系统采用1985国家高程基准；

2、本工程主要建设内容为鲁楼行政村及郭王行政村河道清淤长度约23341.26m，共计清淤量约34126.940m3。

总图 MASTERPLAN		
建筑 ARCH.		
结构 STRU.		
给排水 PLUM.		
电气 ELEC.		
概预算图 BUDG		

序号 NO.	日 期 DATE	修 改 内 容 REVISION DESCRIPTION

备注：

1.本工程图纸需配合总体图纸、其他专业工程设计图纸一起使用，方可开展施工；

2.本图纸中标注尺寸（标高）的部分以mm为单位外，其余均以m为单位；

3.施工单位应根据现场实际情况，核实各自负责范围内的工作量，并应在报价时充分考虑施工过程中的一切费用，包括但不限于人员费用、设备费用、材料费用、运输费用、管理费用、利润、税金等。施工单位应确保其报价能够全面覆盖工程实施过程中的所有费用，避免因费用问题影响工程进度或质量。

4.设计图纸版权归设计单位所有，未经许可任何单位和个人不得擅自修改或它用。

出图专用章：
STAMP:

注册执业人 PERSON REGISTERED	

注册执业人专用章：
SPECIAL STAMP OF PERSON REGISTERED:

职 责 POSITION	姓 名 NAME	签 署 SIGNATURE
设计总负责人 PROJECT D IRECTOR		
专业负责人 DISCIPLINE LEAD		
制 图 DRAWN		
设 计 DESIGNED		
校 对 CHECKED		
审 核 REVIEWED		
审 定 APPROVED		

建设单位 CLIENT

淮北市信水环境污染防治有限公司

项目名称 ITEM

烈山区和美乡村建设项目一标段

—三水统筹—初步设计

子项名称 SUB JOB TITLE

河道渠沟清淤工程

图 名 DRAWING TITLE

河道清淤平面布置图—26

设计证号 JOB NO.	20220-10-09	专 业 DISCIPLINE	水工
设计阶段 DESIGN PHASE	初步设计	图 号 DRAWING NO.	QY-27
出图日期 DATE	2025-12-10	版 本 号 VERSION NO.	00
图 幅 SIZE	A3	图 序 号 SHEET NO.	01

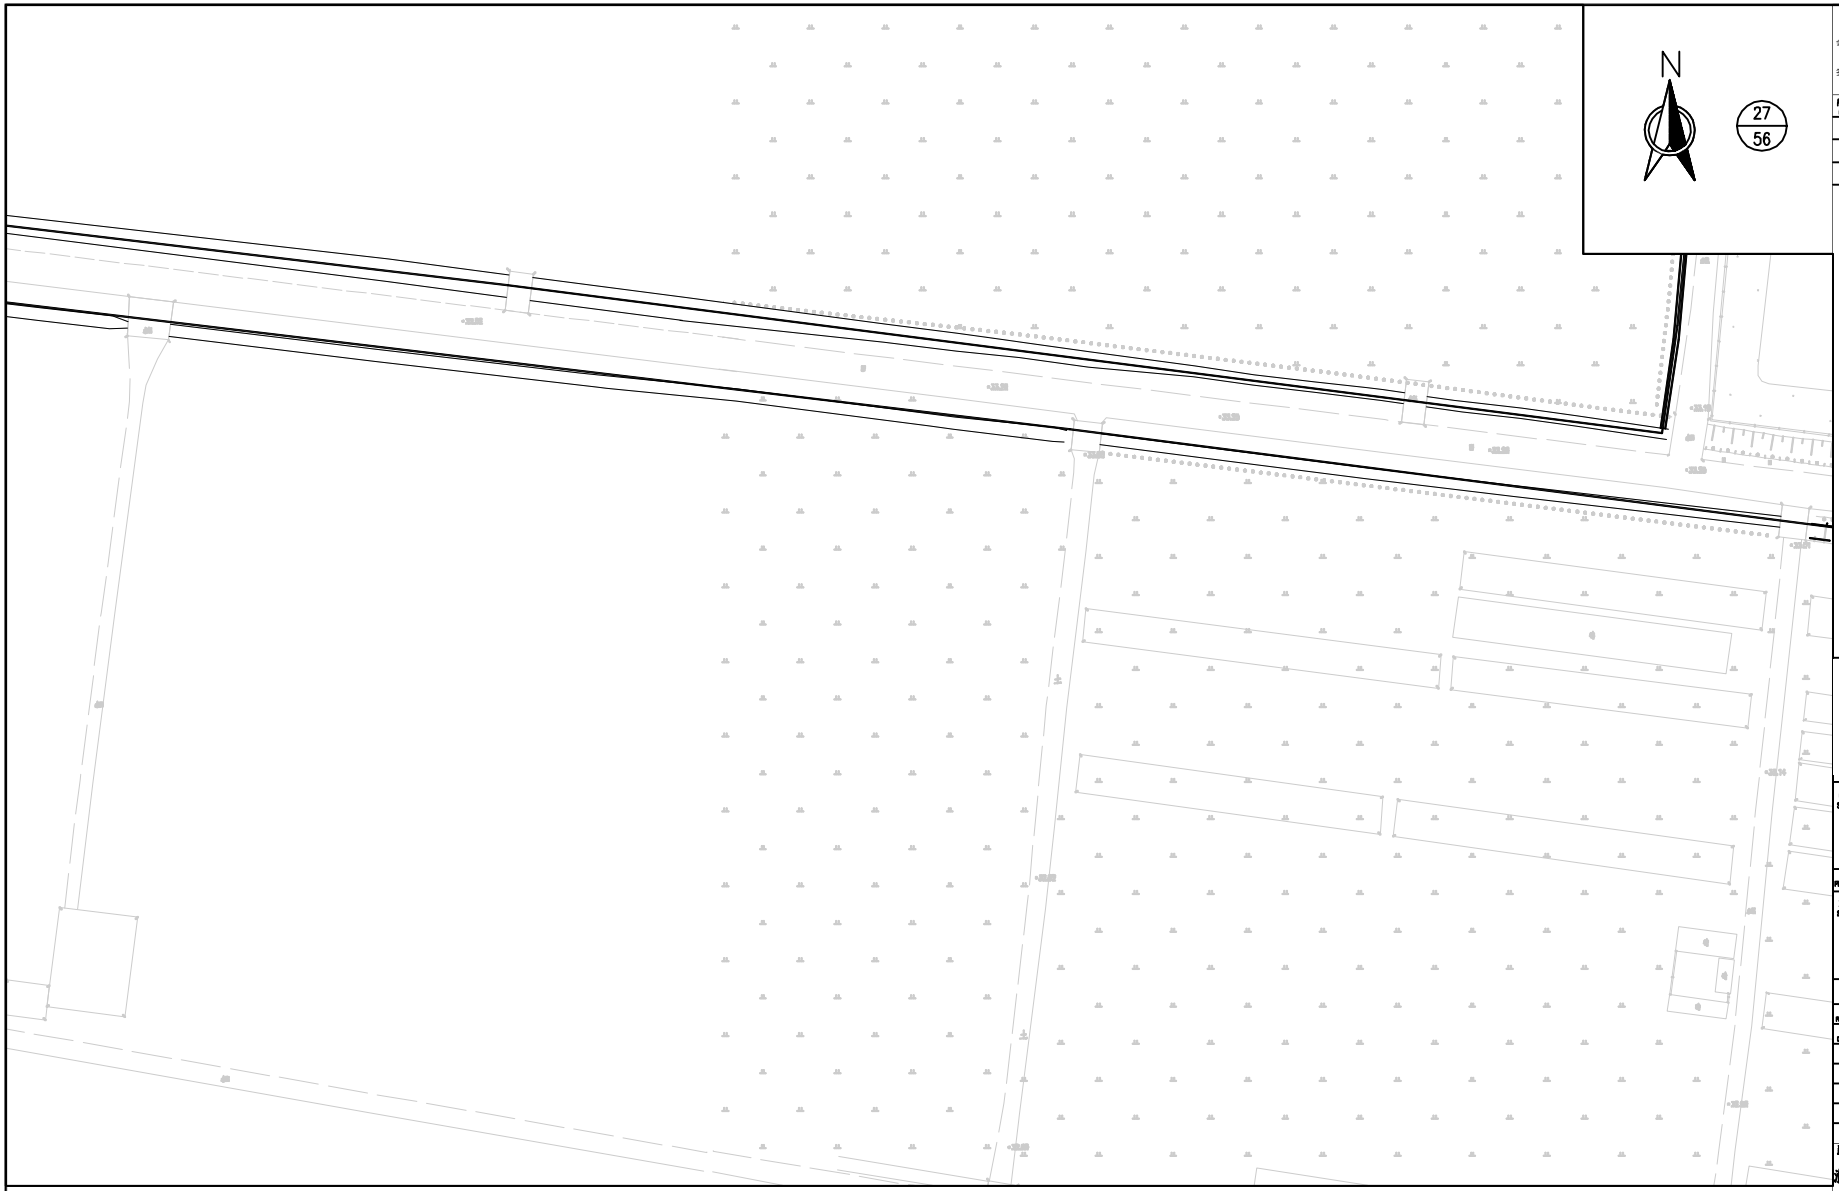

说明：

1、本图根据业主提供地形图绘制，本次设计坐标系为2000国家坐标系，高程系统采用1985国家高程基准；

2、本工程主要建设内容为鲁楼行政村及郭王行政村河道清淤长度约23341.26m，共计清淤量约34126.940m3。

会签栏	总图 MASTERPLAN		
	建筑 ARCH.		
	结构 STRU.		
	给排水 PLUM.		
	电气 ELEC.		
	概预算 BUDG		

序号 NO.	日期 DATE	修改内容 REVISION DESCRIPTION

备注：

1.本工程图纸版权归业主所有，未经许可任何单位和个人不得以任何形式复制或用于其它用途。

2.本图纸中尺寸，标高等以毫米为单位，坐标等以米为单位。

3.施工单位在施工前应核对现场实际情况，如发现与图纸不符，应及时通知设计单位，并协商解决。

4.设计单位对施工单位不按照设计图纸施工而造成的质量问题不负责任。

出图专用章：
STAMP:

注册执业人 PERSON REGISTERED	

注册执业人专用章：
SPECIAL STAMP OF PERSON REGISTERED:

职责 POSITION	姓名 NAME	签署 SIGNATURE
设计总负责人 PROJECT D IRECTOR		
专业负责人 DISCIPLINE LEAD		
制图 DRAWN		
设计 DESIGNED		
校对 CHECKED		
审核 REVIEWED		
审定 APPROVED		

建设单位 CLIENT

淮北市信水环境污染防治有限公司

项目名称 ITEM

烈山区和美乡村建设项目一标段

—三水统筹—初步设计

子项名称 SUB JOB TITLE

河道渠沟清淤工程

图 名 DRAWING TITLE

河道清淤平面布置图—27

设计合号 JOB NO.	20220-10-09	专 业 DISCIPLINE	水工
设计阶段 DESIGNING PHASE	初步设计	图 号 DRAWING NO.	QY-28
出图日期 ISSUE	2025-12-10	版本号 VERSION NO.	00
图 幅 SIZE	A3	图序号 SHEET NO.	01

说明：

1、本图根据业主提供地形图绘制，本次设计坐标系为2000国家坐标系，高程系统采用1985国家高程基准；

2、本工程主要建设内容为鲁楼行政村及郭王行政村河道清淤长度约23341.26m，共计清淤量约34126.940m3。

序号 NO.	日期 DATE	修改内容 REVISION DESCRIPTION

备注：

1.本工程图纸须两张及两张以上联合使用，不得单独施工使用，否则后果自负。

2.本图纸中所注尺寸，标高除特别说明外，均以米为单位。

3.施工中如发现图纸有错误或与实际情况不符，或需要修改时，须及时与设计单位联系，并办理相关手续，不得擅自修改或处理。

4.本设计图纸版权归设计单位所有，未经许可，不得复制、转载、用于其他项目或向第三方提供。

出图专用章：
STAMP:

注册执业人
PERSON REGISTERED

注册执业人专用章：
SPECIAL STAMP OF PERSON REGISTERED:

职责 POSITION	姓名 NAME	签署 SIGNATURE
设计总负责人 PROJECT IN CHARGE		
专业负责人 DISCIPLINE LEAD		
制图 DRAWN		
设计 DESIGNED		
校对 CHECKED		
审核 REVIEWED		
审定 APPROVED		

建设单位 CLIENT

淮北市信水环境污染防治有限公司

项目名称 ITEM

烈山区和美乡村建设项目一标段

-三水统筹-初步设计

子项名称 SUB JOB TITLE

河道渠沟清淤工程

图名 DRAWING TITLE

河道清淤平面布置图—28

设计合号 JOB NO.	20220-10-09	专业 DISCIPLINE	水工
设计阶段 DESIGNED PHASE	初步设计	图号 DRAWING NO.	QY-29
出图日期 DATE	2025-12-10	版本号 VERSION NO.	00
图幅 SIZE	A3	图序号 SHEET NO.	01

说明：

1、本图根据业主提供地形图绘制，本次设计坐标系为2000国家坐标系，高程系统采用1985国家高程基准；

2、本工程主要建设内容为鲁楼行政村及郭王行政村河道清淤长度约23341.26m，共计清淤量约34126.940m3。

序号 NO.	日期 DATE	修改内容 REVISION DESCRIPTION

备注：

1.本工程图纸需配合总体图纸、其他专业工程作业施工组织设计，方可开工施工；

2.本图纸中所注尺寸，标高等数据以mm为无效大外，任何单位和个人不得擅自施工修改。

3.施工单位在施工前应核对现场实际情况，若发现与设计图纸不符或有疑问时，应及时向设计人员提出，不得擅自施工。

4.本图纸版权属设计单位所有，未经许可任何单位和个人不得复制或提供给其他用途。

出图专用章：
STAMP:

注册执业人
PERSON REGISTERED

注册执业人专用章：
SPECIAL STAMP OF PERSON REGISTERED:

职责 FUNCTION	姓名 NAME	签署 SIGNATURE
设计总负责人 PROJECT D IRECTOR		
专业负责人 DISCIPLINE LEAD		
制图 DRAWN		
设计 DESIGNED		
校对 CHECKED		
审核 REVIEWED		
审定 APPROVED		

建设单位 CLIENT

淮北市信水环境污染防治有限公司

项目名称 ITEM

烈山区和美乡村建设项目一标段

-三水统筹-初步设计

子项名称 SUB JOB TITLE

河道渠沟清淤工程

图名 DRAWING TITLE

河道清淤平面布置图—29

设计证号 JOB NO.	20220-10-99	专业 DISCIPLINE	水工
设计阶段 DESIGNING PHASE	初步设计	图号 DRAWING NO.	QY-30
出图日期 DATE	2025-12-10	版本号 VERSION NO.	00
图幅 SIZE	A3	图序号 SHEET NO.	01

说明：

1、本图根据业主提供地形图绘制，本次设计坐标系为2000国家坐标系，高程系统采用1985国家高程基准；

2、本工程主要建设内容为鲁楼行政村及郭王行政村河道清淤长度约23341.26m，共计清淤量约34126.940m3。

序号 NO.	日期 DATE	修改内容 REVISION DESCRIPTION

备注：

1.本工程图纸需配合总体图纸，图纸和施工图中有矛盾时，以何者为准？

2.本图纸中所注尺寸，标高等数据以mm为尺寸单位，标高以m为单位，图纸中所注尺寸，标高等数据如有变更，应及时通知我公司，并办理相关手续，否则由此产生的一切后果，我公司概不负责。

3.施工中如发现图纸有错误或不妥之处，或施工条件与设计不符时，应及时与我公司联系，协商解决，不得擅自处理。

4.设计图纸版权归我公司所有，未经许可任何单位和个人不得复制或者作它用。

出图专用章：
STAMP:

注册执业人
PERSON REGISTERED

注册执业人专用章：
SPECIAL STAMP OF PERSON REGISTERED:

职责 FUNCTION	姓名 NAME	签署 SIGNATURE
设计总负责人 PROJECT D IRECTOR		
专业负责人 DISCIPLINE LEAD		
制图 DRAWN		
设计 DESIGNED		
校对 CHECKED		
审核 REVIEWED		
审定 APPROVED		

建设单位 CLIENT

淮北市信水环境污染防治有限公司

项目名称 ITEM

烈山区和美乡村建设项目一标段

—三水统筹—初步设计

子项名称 SUB JOB TITLE

河道渠沟清淤工程

图名 DRAWING TITLE

河道清淤平面布置图—30

设计证号 JOB NO.	20220-10-09	专业 DISCIPLINE	水工
设计阶段 DESIGNING PHASE	初步设计	图号 DRAWING NO.	QY-31
出图日期 DATE	2025-12-10	版本号 VERSION NO.	00
图幅 SIZE	A3	图序号 SHEET NO.	01

说明：

1、本图根据业主提供地形图绘制，本次设计坐标系为2000国家坐标系，高程系统采用1985国家高程基准；

2、本工程主要建设内容为鲁楼行政村及郭王行政村河道清淤长度约23341.26m，共计清淤量约34126.940m3。

序号 NO.	日期 DATE	修改内容 REVISION DESCRIPTION

备注：

1.本工程图纸版权归业主所有，图纸未经书面许可不得用于其他工程，不得对外转让；

2.本图纸中标注尺寸以毫米为单位，标高以米为单位，坐标采用2000国家坐标系，高程采用1985国家高程基准；

3.施工单位应严格按照设计图纸施工，如发现图纸有错误或疑问，应及时与设计单位联系，不得擅自修改；

4.设计单位对施工质量不负责任，未经许可任何单位和个人不得擅自修改本图纸。

出图专用章：
STAMP:

注册执业人
PERSON REGISTERED

注册执业人专用章：
SPECIAL STAMP OF PERSON REGISTERED:

职责 PURPOSE	姓名 NAME	签署 SIGNATURE
设计总负责人 PROJECT D IRECTOR		
专业负责人 DISCIPLINE LEAD		
制图 DRAWN		
设计 DESIGNED		
校对 CHECKED		
审核 REVIEWED		
审定 APPROVED		

建设单位 CLIENT

淮北市信水环境污染防治有限公司

项目名称 ITEM

烈山区和美乡村建设项目一标段

—三水统筹—初步设计

子项名称 SUB JOB TITLE

河道渠沟清淤工程

图 名 DRAWING TITLE

河道清淤平面布置图—31

设计证号 JOB NO.	20220-10-09	专 业 DISCIPLINE	水工
设计阶段 DESIGNED PHASE	初步设计	图 号 DRAWING NO.	QY-32
出图日期 DATE	2025-12-10	版 本 号 VERSION NO.	00
图 幅 SIZE	A3	图 序 号 SHEET NO.	01

说明：

1、本图根据业主提供地形图绘制，本次设计坐标系为2000国家坐标系，高程系统采用1985国家高程基准；

2、本工程主要建设内容为鲁楼行政村及郭王行政村河道清淤长度约23341.26m，共计清淤量约34126.940m3。

序号 NO.	日期 DATE	修改内容 REVISION DESCRIPTION

备注：

1.本工程图纸须经业主单位批准，图纸审核工程师会签后方能实施，方可开工建设；

2.本图纸中所注尺寸除标高以米为单位外，其余均以毫米为单位，尺寸标注以数字为准，不得量取；

3.施工单位在图纸实施过程中，如发现本图纸中有错误或疑问时，应及时提出，设计单位应及时予以解释或改正；施工单位未经设计单位同意，不得对图纸进行修改，否则由此引起的一切后果由施工单位负责，设计单位不承担任何责任；

4.设计图纸版权归设计单位所有，未经许可任何单位和个人不得复制或转让给它用途。

出图专用章：
STAMP:

注册执业人
PERSON REGISTERED

注册执业人专用章：
SPECIAL STAMP OF PERSON REGISTERED:

职责 FUNCTION	姓名 NAME	签署 SIGNATURE
设计总负责人 PROJECT D IRECTOR		
专业负责人 DISCIPLINE LEAD		
制图 DRAWN		
设计 DESIGNED		
校对 CHECKED		
审核 REVIEWED		
审定 APPROVED		

建设单位 CLIENT

淮北市信水环境污染防治有限公司

项目名称 ITEM

烈山区和美乡村建设项目一标段

—三水统筹—初步设计

子项名称 SUB JOB TITLE

河道渠沟清淤工程

图 名 DRAWING TITLE

河道清淤平面布置图—32

设计证号 JOB NO.	20220-10-09	专 业 DISCIPLINE	水工
设计阶段 DESIGNING PHASE	初步设计	图 号 DRAWING NO.	QY-33
出图日期 DATE	2025-12-10	版 本 号 VERSION NO.	00
图 幅 SIZE	A3	图 序 号 SHEET NO.	01

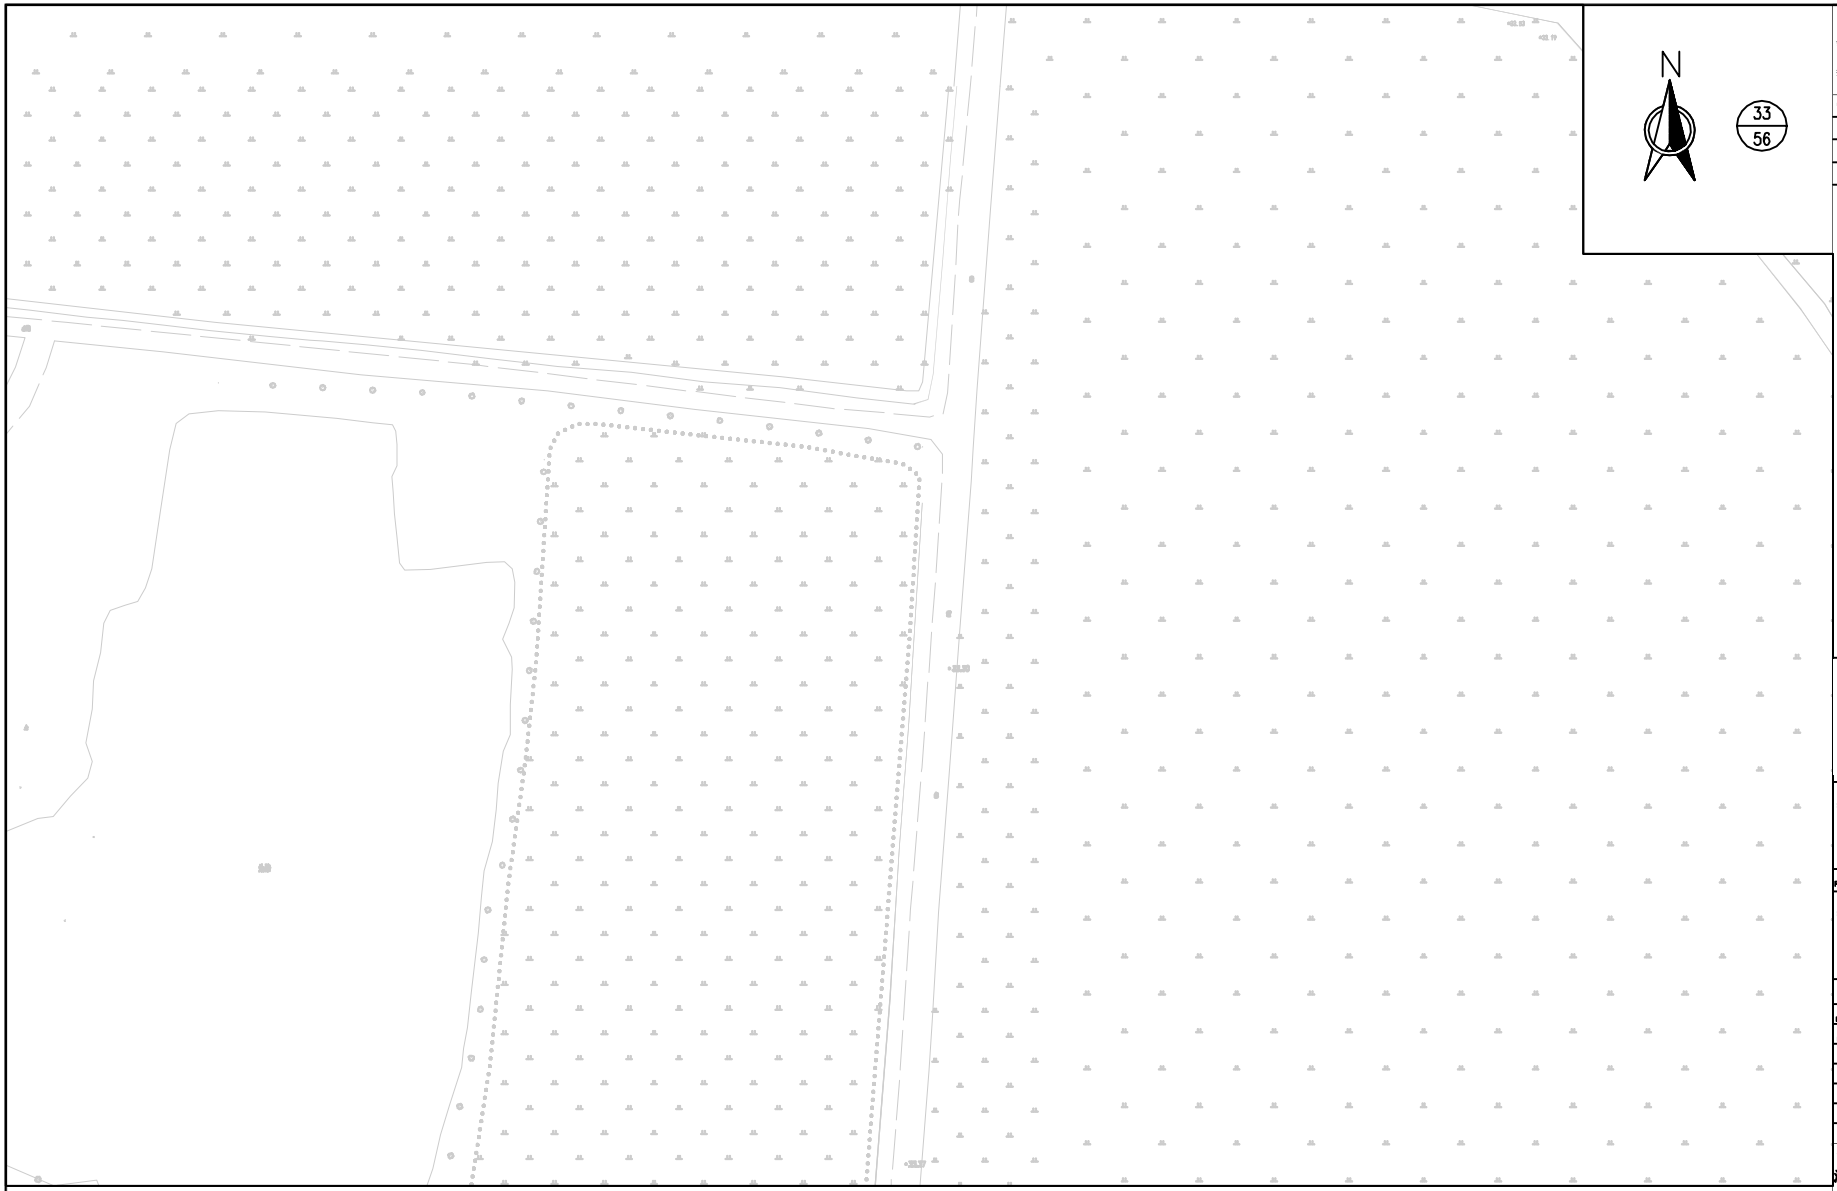

说明：

1、本图根据业主提供地形图绘制，本次设计坐标系为2000国家坐标系，高程系统采用1985国家高程基准；

2、本工程主要建设内容为鲁楼行政村及郭王行政村河道清淤长度约23341.26m，共计清淤量约34126.940m3。

序号 NO.	日期 DATE	修改内容 REVISION DESCRIPTION

备注：

1.本工程图纸须经业主确认后，方能作为施工图作业施工依据，方可开工建设；

2.本图纸中所标注尺寸除标高以米为单位外，其余均以毫米为单位，尺寸以数字为准，不得量取；

3.施工单位在图纸会审前应认真审阅，如发现图纸有错误或疑问时，应及时向设计人员提出，设计单位应及时予以解释或进行修改；

4.设计图纸版权归设计单位所有，未经许可任何单位和个人不得擅自修改和转让。

出图专用章：
STAMP:

注册执业人
PERSON REGISTERED

注册执业人专用章：
SPECIAL STAMP OF PERSON REGISTERED:

职责 PURPOSE	姓名 NAME	签署 SIGNATURE
设计总负责人 PROJECT D IRECTOR		
专业负责人 DISCIPLINE LEAD		
制图 DRAWN		
设计 DESIGNED		
校对 CHECKED		
审核 REVIEWED		
审定 APPROVED		

建设单位 CLIENT

淮北市信水环境污染防治有限公司

项目名称 ITEM

烈山区和美乡村建设项目一标段

—三水统筹—初步设计

子项名称 SUB JOB TITLE

河道清沟清淤工程

图 名 DRAWING TITLE

河道清淤平面布置图—33

设计证号 JOB NO.	20220-10-99	专 业 DISCIPLINE	水工
设计阶段 DESIGNING PHASE	初步设计	图 号 DRAWING NO.	QY-34
出图日期 DATE	2025-12-10	版本号 VERSION NO.	00
图 幅 SIZE	A3	图序号 SHEET NO.	01

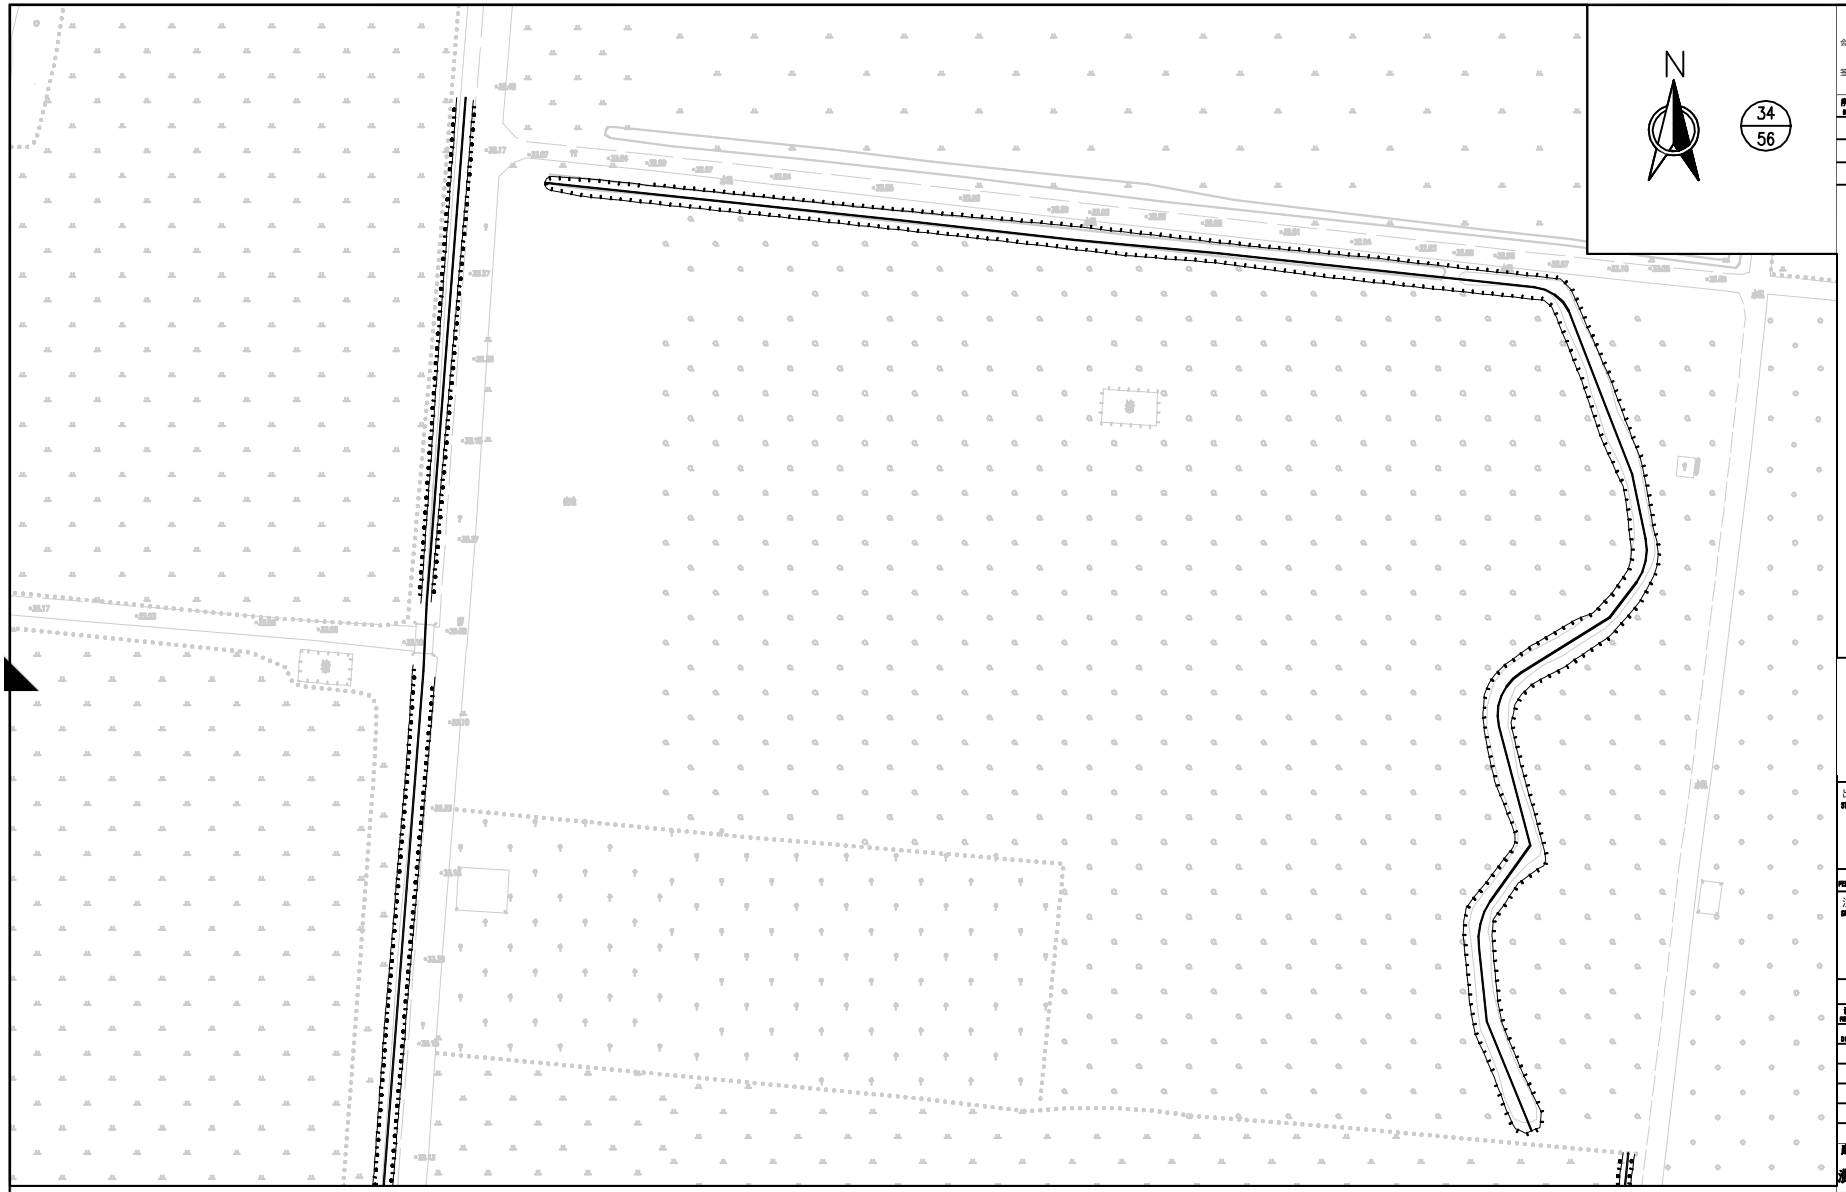

说明：

1、本图根据业主提供地形图绘制，本次设计坐标系为2000国家坐标系，高程系统采用1985国家高程基准；

2、本工程主要建设内容为鲁楼行政村及郭王行政村河道清淤长度约23341.26m，共计清淤量约34126.940m3。

序号 NO.	日期 DATE	修改内容 REVISION DESCRIPTION

备注：

1. 本工程图纸需配合总体图纸，图纸和施工图中有矛盾之处，予以开口说明；
2. 本图纸中所注尺寸，标高等数据以m为无效大外，尺寸单位mm，标高单位m；
3. 施工单位应根据现场实际情况，核实各结构尺寸及标高，如有疑问及时与设计单位联系，图纸会审后，施工单位不得擅自修改，如有修改必须经设计单位同意；
4. 本图纸版权属设计单位所有，未经许可任何单位和个人不得以任何形式用于其它用途。

出图专用章：
STAMP:

注册执业人
PERSON REGISTERED

注册执业人专用章：
SPECIAL STAMP OF PERSON REGISTERED:

职责 POSITION	姓名 NAME	签署 SIGNATURE
设计总负责人 PROJECT D IRECTOR		
专业负责人 DISCIPLINE LEAD		
制图 DRAWN		
设计 DESIGNED		
校对 CHECKED		
审核 REVIEWED		
审定 APPROVED		

建设单位 CLIENT

淮北市信水环境污染防治有限公司

项目名称 ITEM

烈山区和美乡村建设项目一标段

-三水统筹-初步设计

子项名称 SUB JOB TITLE

河道渠沟清淤工程

图名 DRAWING TITLE

河道清淤平面布置图—34

设计证号 JOB NO.	20220-10-09	专业 DISCIPLINE	水工
设计阶段 DESIGNING PHASE	初步设计	图号 DRAWING NO.	QY-35
出图日期 DATE	2025-12-10	版本号 VERSION NO.	00
图幅 SIZE	A3	图序号 SHEET NO.	01

说明：

1、本图根据业主提供地形图绘制，本次设计坐标系为2000国家坐标系，高程系统采用1985国家高程基准；

2、本工程主要建设内容为鲁楼行政村及郭王行政村河道清淤长度约23341.26m，共计清淤量约34126.940m3。

总图 MASTERPLAN		
建筑 ARCH.		
结构 STRU.		
给排水 PLUM.		
电气 ELEC.		
概预算 BUDG		

序号 NO.	日期 DATE	修改内容 REVISION DESCRIPTION

备注：

1.本工程测量高程均为相对高程，测量和施工图中有标注处外，方可开工施工；

2.本图标注尺寸以毫米为单位，标高以米为单位，尺寸标注中，个人和两个以上单位不得擅自使用；

3.施工中如发现图纸有误或不符，或因条件变化须修改设计时，应及时提出，经设计单位签署同意后，方可进行修改或施工；凡未经设计单位同意，擅自修改设计或施工造成的一切后果，设计单位不负责任；

4.设计图纸版权归设计单位所有，未经许可任何单位和个人不得复制或作为它用。

出图专用章：
STAMP:

注册执业人 PERSON REGISTERED	

注册执业人专用章：
SPECIAL STAMP OF PERSON REGISTERED:

职责 FUNCTION	姓名 NAME	签署 SIGNATURE
设计总负责人 PROJECT D IRECTOR		
专业负责人 DISCIPLINE LEAD		
制 图 DRAWN		
设 计 DESIGNED		
校 对 CHECKED		
审 核 REVIEWED		
审 定 APPROVED		

建设单位 CLIENT

淮北市信水环境污染防治有限公司

项目名称 ITEM

烈山区和美乡村建设项目一标段

-三水统筹-初步设计

子项名称 SUB JOB TITLE

河道渠沟清淤工程

图 名 DRAWING TITLE

河道清淤平面布置图—35

设计证号 JOB NO.	20220-10-09	专 业 DISCIPLINE	水工
设计阶段 EDITION PHASE	初步设计	图 号 DRAWING NO.	QY-36
出图日期 DATE	2025-12-10	版 本 号 VERSION NO.	00
图 幅 SIZE	A3	图 序 号 SHEET NO.	01

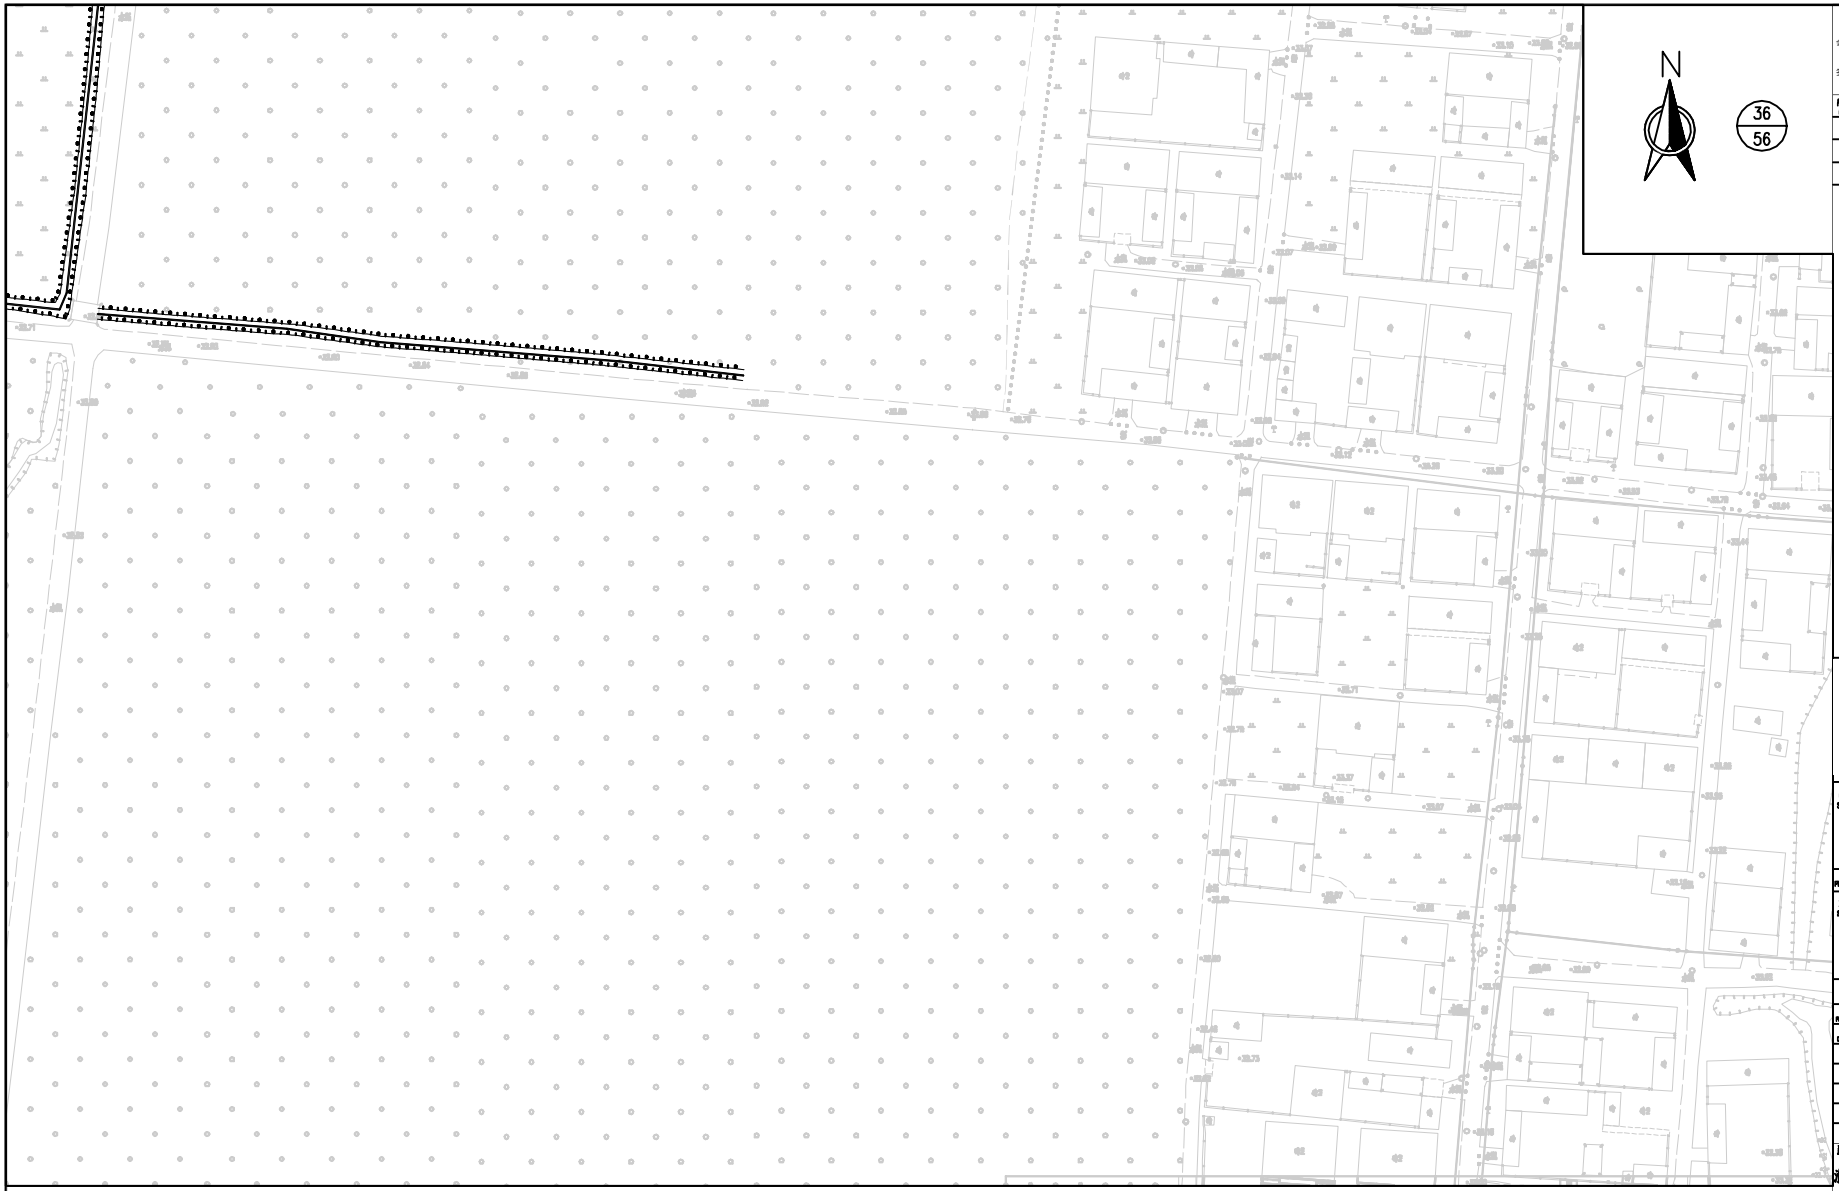

说明：

1、本图根据业主提供地形图绘制，本次设计坐标系为2000国家坐标系，高程系统采用1985国家高程基准；

2、本工程主要建设内容为鲁楼行政村及郭王行政村河道清淤长度约23341.26m，共计清淤量约34126.940m3。

总图 MASTERPLAN		
建筑 ARCH.		
结构 STRU.		
给排水 PLUM.		
电气 ELEC.		
概预算图 BIAO		

序号 NO.	日期 DATE	修改内容 REVISION DESCRIPTION

备注：

1.本工程图纸须整体出场使用，图纸未经施工图审查部门批准前，不可开工建设；

2.本图纸中所注尺寸，标高等数据以m为单位，坐标等数据以m为单位，图纸中未注明的尺寸以毫米为单位；

3.施工单位应根据现场实际情况，核实各自负责范围内的工作量，若发现图纸与现场实际情况不符，应及时向设计单位提出，并协助设计单位进行修改，否则由此引起的一切责任由施工单位自行承担；

4.设计单位保留对本图纸的一切权利，未经许可任何单位和个人不得以任何形式对其进行修改或用于其他用途。

出图专用章：
STAMP:

注册执业人 PERSON REGISTERED	

注册执业人专用章：
SPECIAL STAMP OF PERSON REGISTERED:

职责 FUNCTION	姓名 NAME	签署 SIGNATURE
设计总负责人 PROJECT D IRECTOR		
专业负责人 DISCIPLINE LEAD		
制图 DRAWN		
设计 DESIGNED		
校对 CHECKED		
审核 REVIEWED		
审定 APPROVED		

建设单位 CLIENT

淮北市信水环境污染防治有限公司

项目名称 ITEM

烈山区和美乡村建设项目—标段

—三水统筹—初步设计

子项名称 SUB JOB TITLE

河道渠沟清淤工程

图名 DRAWING TITLE

河道清淤平面布置图—36

设计合号 JOB NO.	20220-10-09	专业 DISCIPLINE	水工
设计阶段 DESIGN PHASE	初步设计	图号 DRAWING NO.	QY-37
出图日期 DATE	2025-12-10	版本号 VERSION NO.	00
图幅 SIZE	A3	图序号 SHEET NO.	01

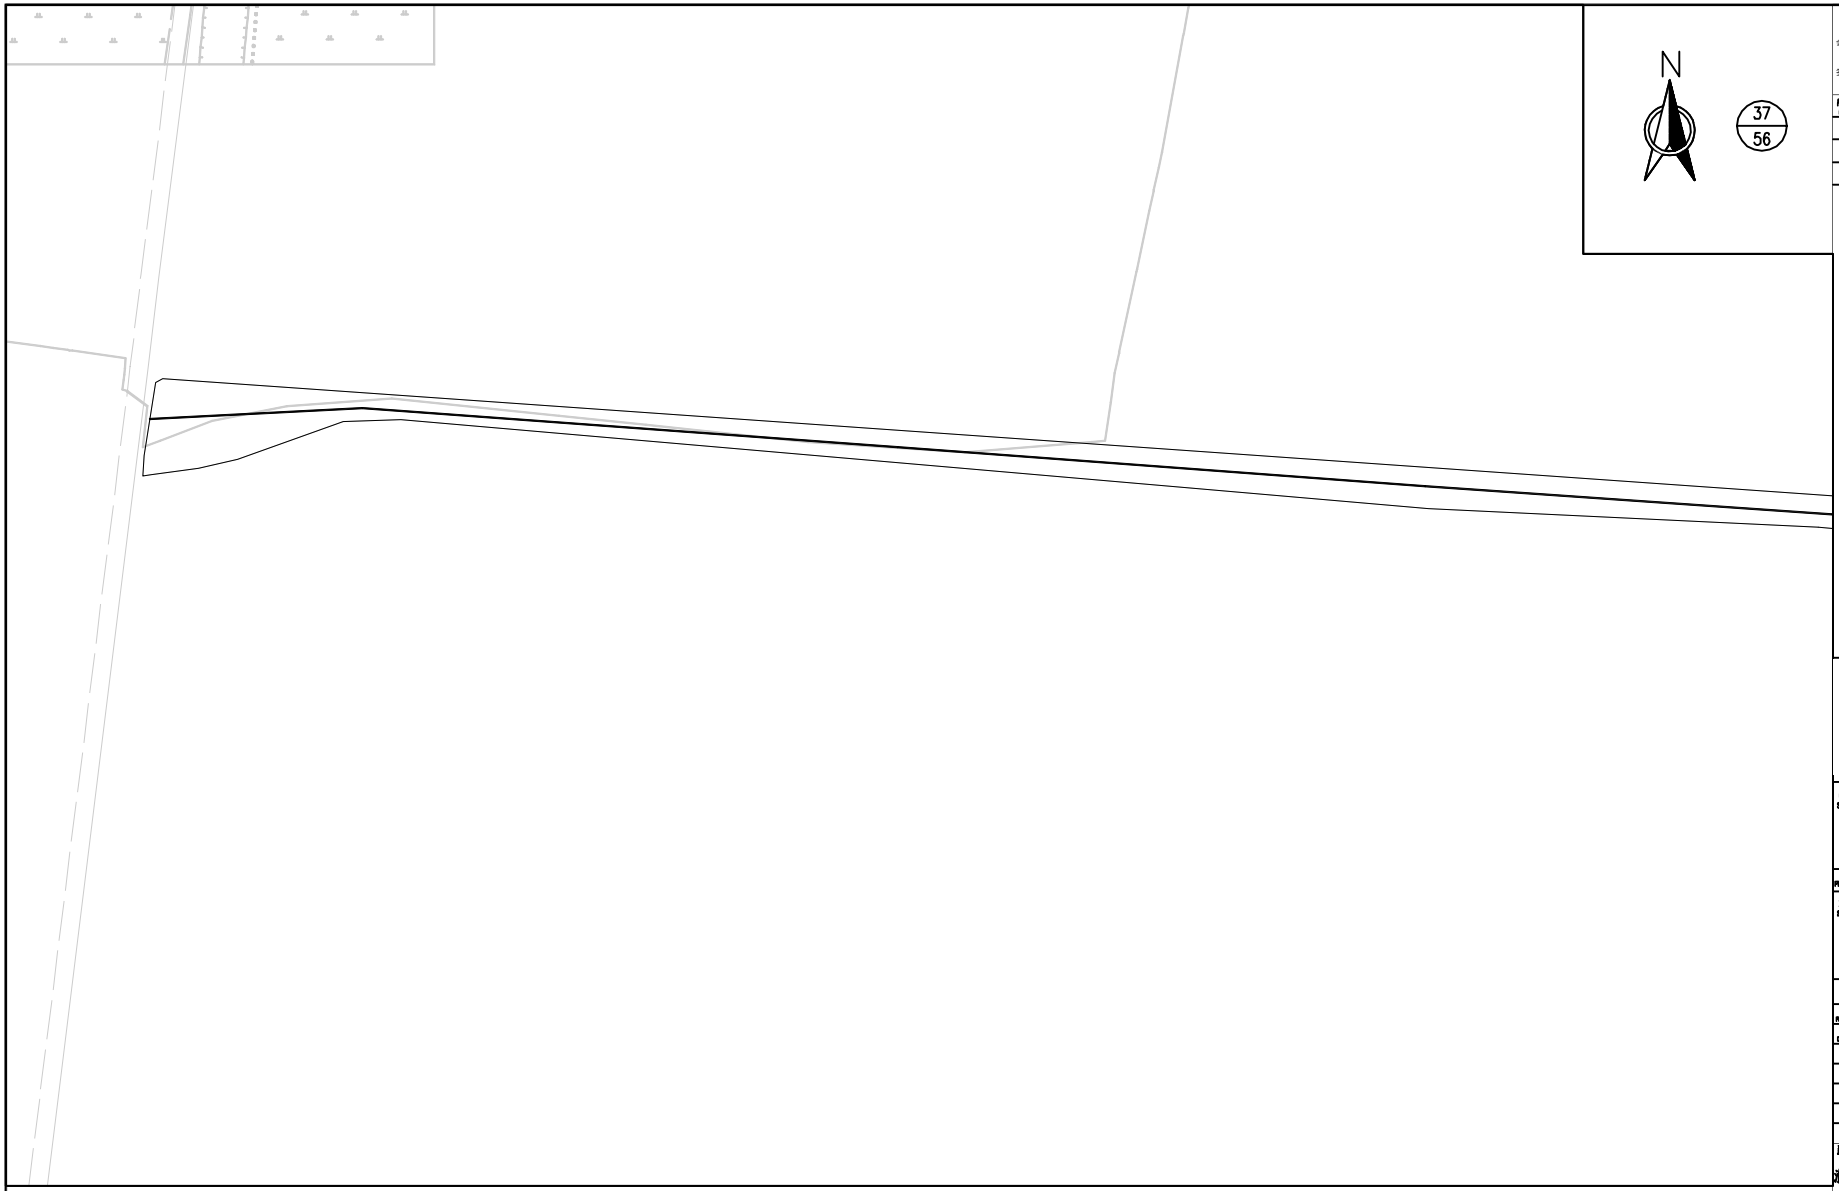

说明：

1、本图根据业主提供地形图绘制，本次设计坐标系为2000国家坐标系，高程系统采用1985国家高程基准；

2、本工程主要建设内容为鲁楼行政村及郭王行政村河道清淤长度约23341.26m，共计清淤量约34126.940m3。

会签栏	总图 MASTERPLAN		
	建筑 ARCH.		
	结构 STRU.		
	给排水 PLUM.		
	电气 ELEC.		
	概预算 BUDG		

序号 NO.	日 期 DATE	修改内容 REVISION DESCRIPTION

备注：

1.本工程图纸需按比例绘制，图纸中施工图中会签广告无效，方可开工施工。

2.本图纸为本项目施工图设计图纸，仅供参考，不得作为施工依据。

3.施工单位在施工前应核实现场，如发现与本图纸不符，应及时通知我公司，我公司将及时进行修改，并出具修改通知单，施工单位应按修改后的图纸施工，因施工单位未及时与我公司联系而造成的一切后果，我公司概不负责，保留追究责任的权利。

4.我公司保留对本图纸的一切权利，未经许可任何单位和个人不得以任何形式用于其它用途。

出图专用章：
STAMP:

注册执业人 PERSON REGISTERED	

注册执业人专用章：
SPECIAL STAMP OF PERSON REGISTERED:

职 责 POSITION	姓 名 NAME	签 署 SIGNATURE
设计总负责人 PROJECT D IRECTOR		
专业负责人 DISCIPLINE LEAD		
制 图 DRAWN		
设 计 DESIGNED		
校 对 CHECKED		
审 核 REVIEWED		
审 定 APPROVED		

建设单位 CLIENT

淮北市信水环境污染防治有限公司

项目名称 ITEM

烈山区和美乡村建设项目一标段

—三水统筹—初步设计

子项名称 SUB JOB TITLE

河道渠沟清淤工程

图 名 DRAWING TITLE

河道清淤平面布置图—37

设计证号 JOB NO.	20220-10-09	专 业 DISCIPLINE	水工
设计阶段 DESIGN PHASE	初步设计	图 号 DRAWING NO.	QY-38
出图日期 DATE	2025-12-10	版 本 号 VERSION NO.	00
图 幅 SIZE	A3	图 序 号 SHEET NO.	01