专业	签名	日期
建筑		
结构		
给排水		
电气		
暖通		
弱电		
工艺		
会签		

原46省道边杆路（马鞍徐）段配线光缆

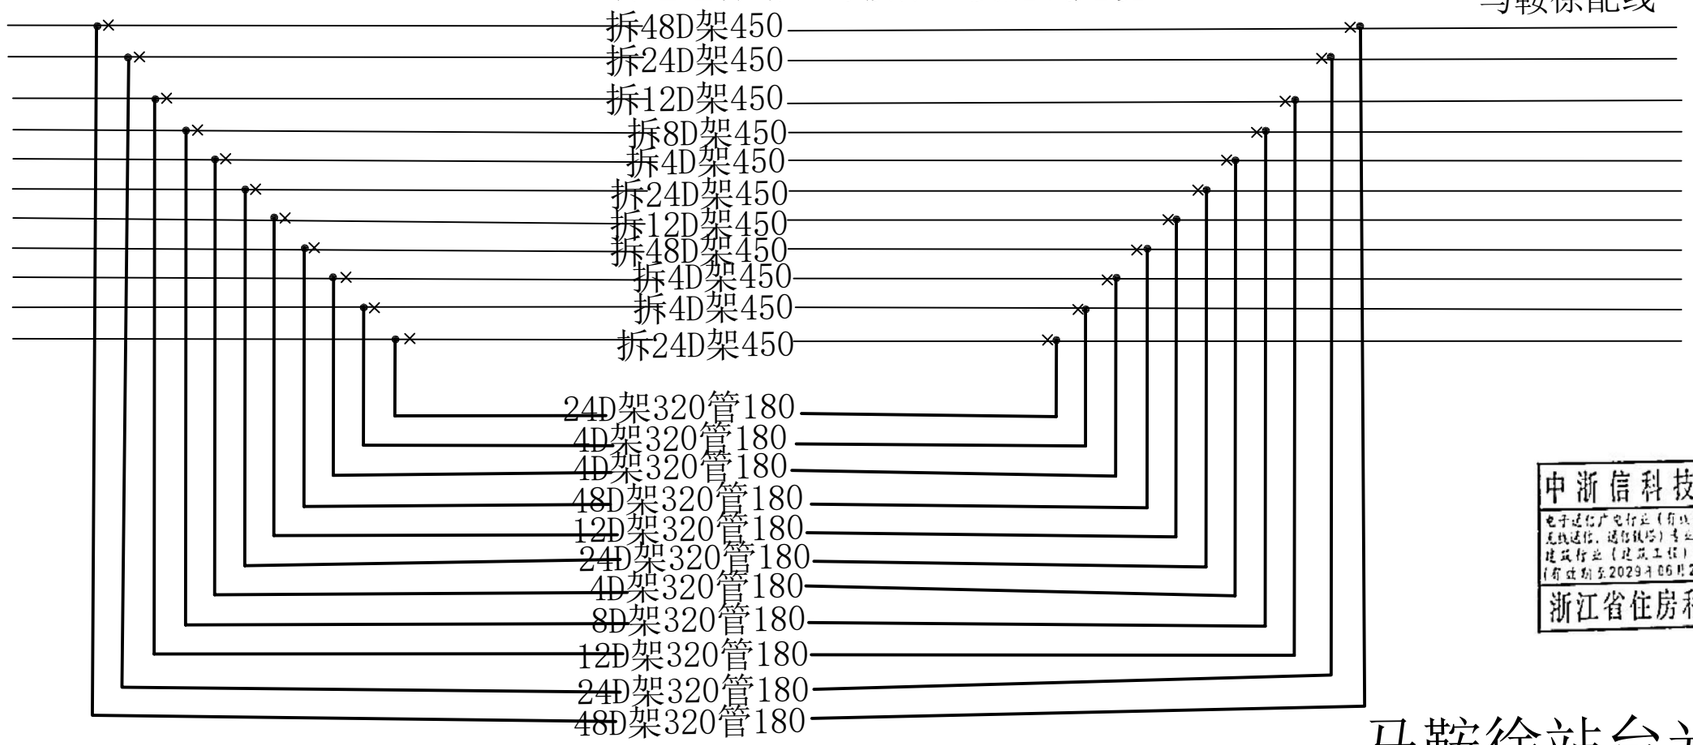

马鞍徐配线

北

中浙信科技咨询有限公司
电子通信广电行业（有线传输，无线传输，通信铁塔）专业甲级，建筑行业（建筑工程）甲级
NO:A133029459
（有效期至2029年06月25日）
浙江省住房和城乡建设厅监制

马鞍徐站台光交

46省道边杆路（主干光缆）

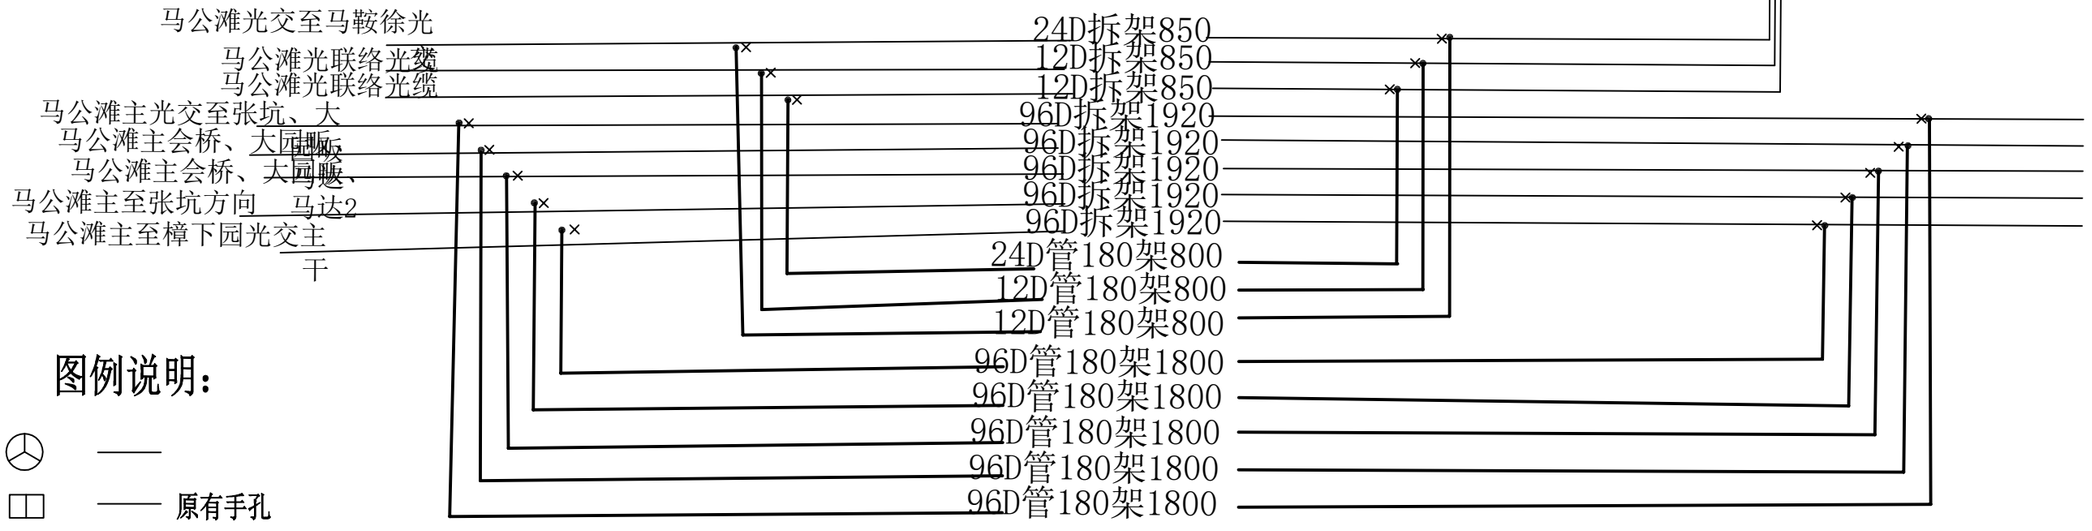

图例说明：

- ——
- —— 原有手孔
- —— 原有电杆
- —— 原有拉线
- —— 新设电杆
- —— 新设拉线

中浙信科技咨询有限公司 证书等级：甲级 编号：A133029459						项目名称	通信管线工程		
						工程名称	中欧班列（义新欧）金华港兰溪港区铁公水多式联运枢纽项目（疏港大道2号连接线）通信线路设施迁改（电信部分）		
审定	彭刚		专业负责			电信线路迁改图（七）	编号		
审核	胡宏君		设计	彭鑫			图别	一阶段	
项目负责			制图				图号	07	
校对			出图日期				比例	示意	