专业会签		
	实 名	签 名
项目负责人	宋吉晓	
专业负责人	陈灵灵	
设 计 人	陈浩浩	

注册（执业）章

中华人民共和国一级注册建筑师
姓 名：宋吉晓
注册号：3300489-001
有效期：至2024年11月

中华人民共和国一级注册建筑师
姓 名：宋吉晓
注册号：3300489-022
有效期：至2026年10月

出图章

天合联创设计有限公司
建筑行业（建筑工程）甲级（有效期至2025年11月05日）
NO:A133004897
浙江省住房和城乡建设厅监制

审图章

竣工章

本图未盖出图章无效

	实 名	签 名
审定人	宋吉晓	
审核人	温 勇	
校对人	陈灵灵	
制图人	陈浩浩	

机动车停车位图例：

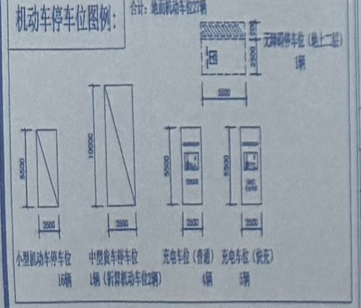

区位图

停车位配置指标表

设置依据：浙江省《城市建筑工程停车场（库）设置规则和配建标准》DB33/1021-2023

工业厂房区面积26334.17㎡，职工人数100人	机动车停车位（辆）		非机动车停车位（辆）	
	应配	实配	应配	实配
工业厂房区	79.01		52.67（外部）	
			60（内部）	
合计	79.01	80	112.67	113

机动车、非机动车设置规则

	机动车（车位/每 100m2 建筑面积）	非机动车（车位/每 100m2 建筑面积）	
		内部	外部
工业厂房区	0.3		0.2

注意：内部非机动车停车数按职工内总人数的 60%计算

图例

用地红线 | 定位坐标 | 垃圾收集点
多层建筑控制线 | 4米宽消防车道 | 消控监控室
高层建筑控制线 | 室内绝对标高 | 室外箱变
通透式围墙 | 非机动车停车 | 发电机房
机动车停车位 | 道路转弯半径 | 消防水泵房
厂区出入口 | 消防救援窗口 | 消防水池
道路中心线控制标高 | 室外埋地式化粪池 | 室外消火栓

主要技术经济指标

计算建筑面积依据 / 指标名称		浙江省工程建设标准《建筑工程建筑面积计算和竣工综合测量技术规程》（DB33/T 1152-2018）浙江省《建筑工程建筑面积计算和竣工综合测量技术补充规定》浙自然资发[2019]34号		
指标名称		单位	建筑面积	备注
建设用地面积		㎡	6585	温州2000坐标系为6585㎡ 国家2000坐标系为6586㎡
总建筑面积（地上-地下）		㎡	26566.85	
其中	地上建筑面积（计容面积）	㎡	26384.17	
	其中 生产车间	㎡	26334.17	
	其中 门卫及消控监控室	㎡	50	
	地下室建筑面积（不计容面积）	㎡	184.68	
建筑占地面积		㎡	3212.87	生产车间占地面积：3034.16㎡，门卫占地面积：50㎡，配置占地面积128.71㎡
容积率			4.01	≤5.0
建筑密度		%	48.79	≤60%
机动车停车位		辆	80	
其中	地上机动车停车位	辆	27	
	地上二层停车位	辆	53	
地上非机动车停车位		辆	113	
其中	电动自行车停车位	辆	57	注：电动自行车停车面积：570.2.5=142.5㎡
	其他非机动车停车位	辆	56	注：其他非机动车停车面积：560.1.2=67.2㎡
非生产性用房占地面积		㎡	50	
非生产性用房总建筑面积		㎡	50	
非生产性用地面积占总用地面积比例		%	0.76	0.76%<7%
非生产性用房建筑面积占总建筑面积比例		%	0.19	0.19%<25%

本图说明：

1. 本图根据乐清市自然资源和规划局提供的规划用地红线图绘制。用地红线图红线编号：2024042；地形图绘制时间：2024年2月7日；地形图编制单位：乐清市博图测绘有限公司。
2. 本工程所采用的坐标系为温州2000坐标系。
3. 本工程采用的高程系统名称为85高程基准。
4. 图中所注尺寸、半径均以米为单位。
5. 图中所注标高为绝对标高，以米为单位。
6. 图中所注尺寸为建筑外包尺寸（不包括外饰面厚度），道路为路缘石内缘。
7. 图中建筑物的外轮廓均为建筑物结构外墙轮廓。
8. 建筑定位坐标为外墙轴线交点坐标，红线为用地红线折点坐标。
9. 本项目建筑面积计算依据为《浙江省建筑工程建筑面积计算和竣工综合测量技术规程》（DB33/T 1152-2018）
10. 本项目建筑消防设计依据为《浙江省消防技术规范难点问题操作技术指南》（浙消[2020]166号）
11. 本工程建筑消防高度为：室外地坪至屋面面层高度（按《乐清市城市规划管理技术规定（试行）》2014版计算；规划高度为：室外地坪至女儿墙顶高度。
12. 本工程地上两栋生产车间的建筑耐火等级均为一级，门卫及消控监控室的建筑耐火等级为二级，地下室的建筑耐火等级为一级。
13. 二次景观设计、交通设计时基地出入口应设置减速安全措施，具体做法详17J927-1 1/P4，橡胶减速带。 14. 电动自行车位置处设置充电桩，且上方加盖轻钢雨棚。

总平面图 1:500 （修改后）

（工程规划许可证附图）

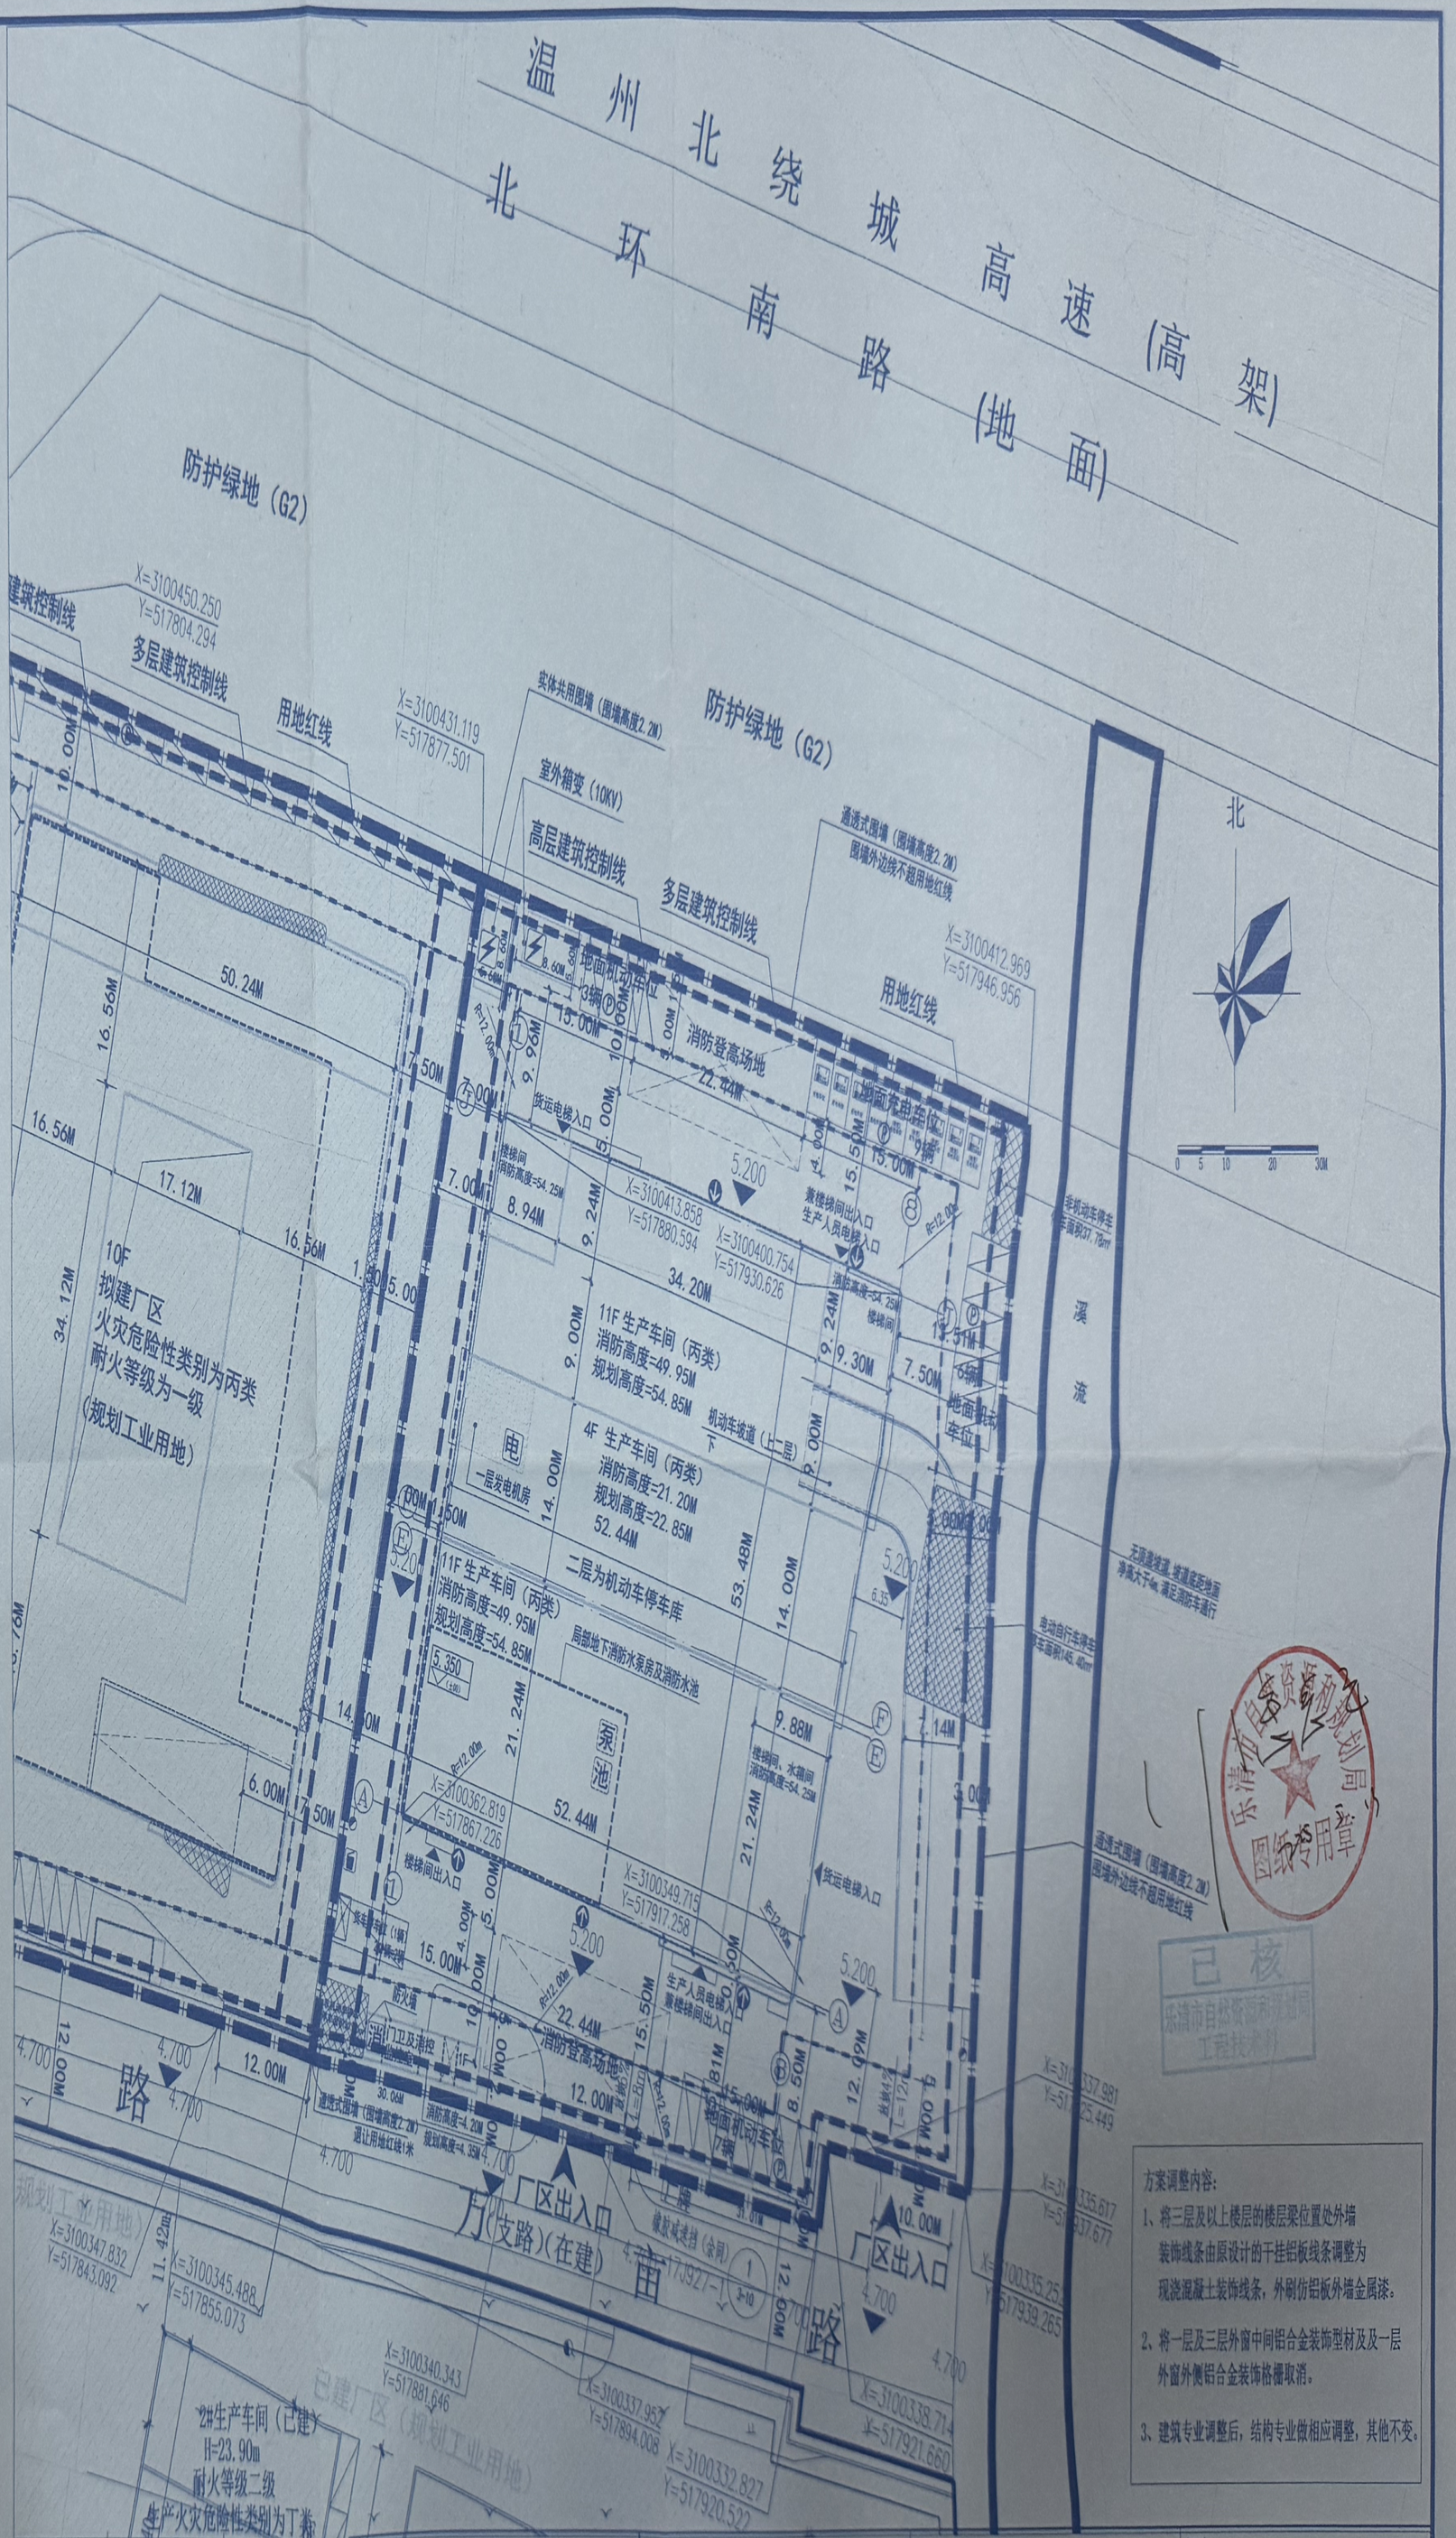

方案调整内容：

1、将三层及以上楼层的楼层梁位置处外墙装饰线条由原设计的干挂铝板线条调整为现浇混凝土装饰线条，外刷仿铝板外墙金属漆。

2、将一层及三层外窗中间铝合金装饰型材及及一层外窗外侧铝合金装饰格栅取消。

3、建筑专业调整后，结构专业做相应调整，其他不变。

乐清市自然资源和规划局 图纸专用章

已核
乐清市自然资源和规划局
工程技术科

天合联创	合作设计单位 CO-OPERATED WITH	项目名称 PROJECT	浙江海都电气有限公司关于电力物联网元器件生产线及智能创新中心建设项目	图名 DRAWING TITLE	总平面图
天合联创设计有限公司 UNITED SKY CREATIVE AND DESIGN LTD					
建设单位 CLIENT 浙江海都电气有限公司	阶段 STATUS 方案	工程编号 JOB NO.	子项名称 SUBITEM 生产车间	版次 VERSION NO.	专业 DISCIPLINE 建筑
		比例 SCALE	子项编号 SUBITEM NO.	日期 DATE 2025.05	图别-图号 DRAWING NO. 建方

建筑行业（建筑工程）甲级 风景园林（工程设计）甲级 城乡规划编制乙级 市政行业专业乙级

TILE VERSION NO. 2021