




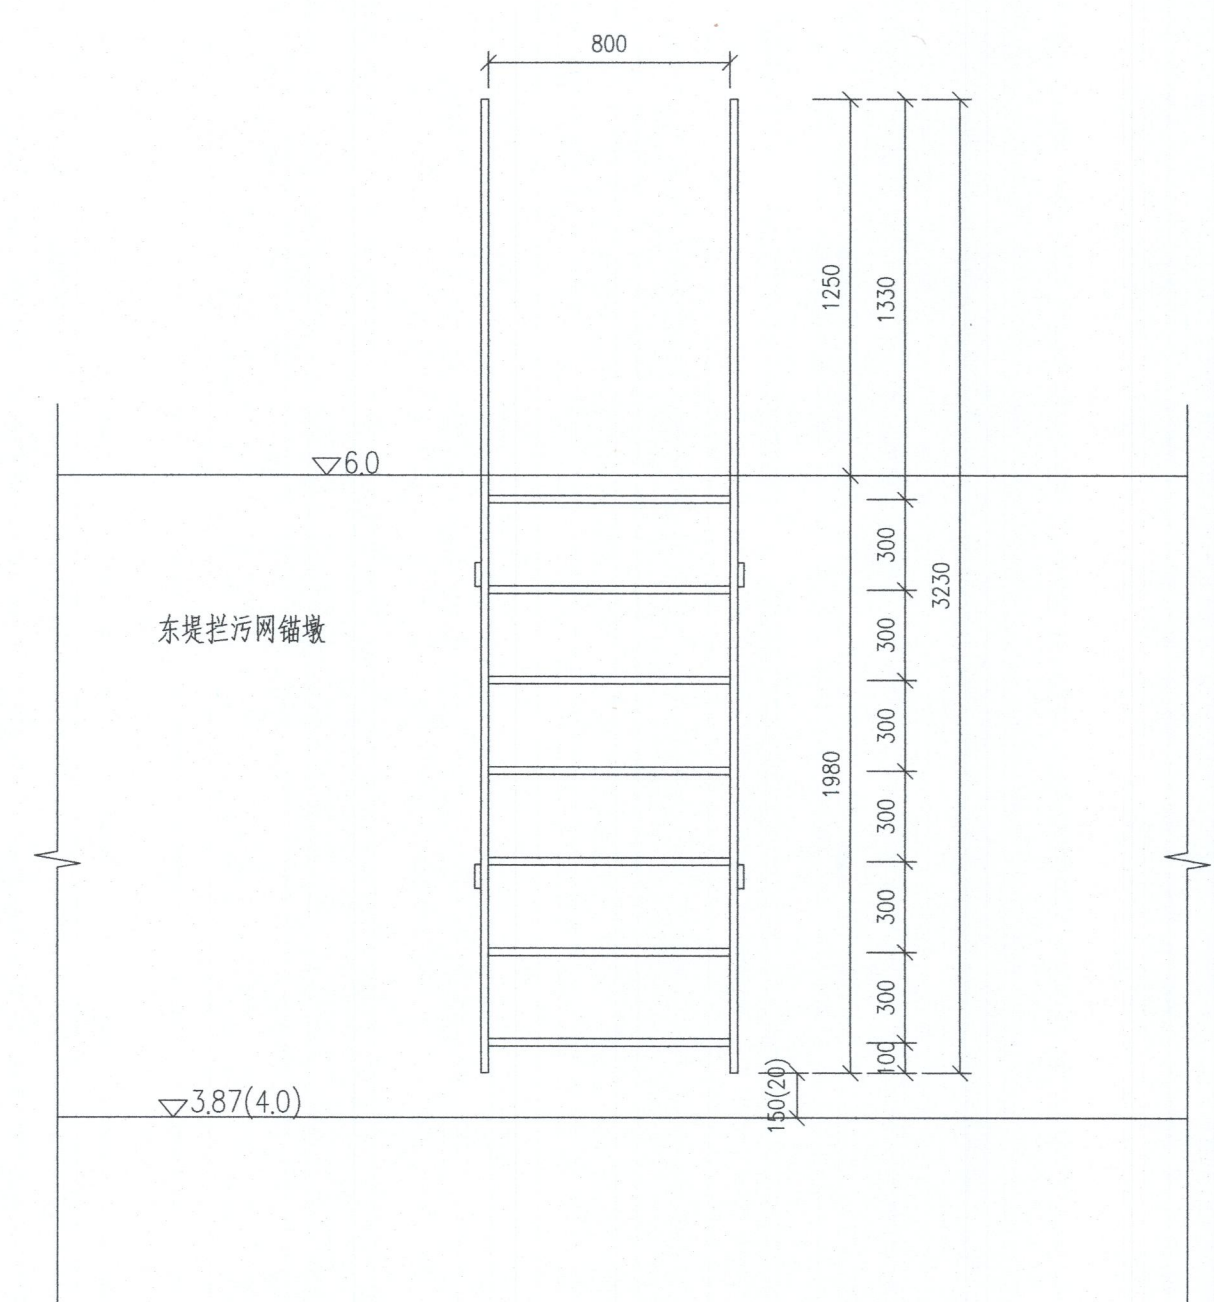


锚墩钢爬梯前视图 1:25

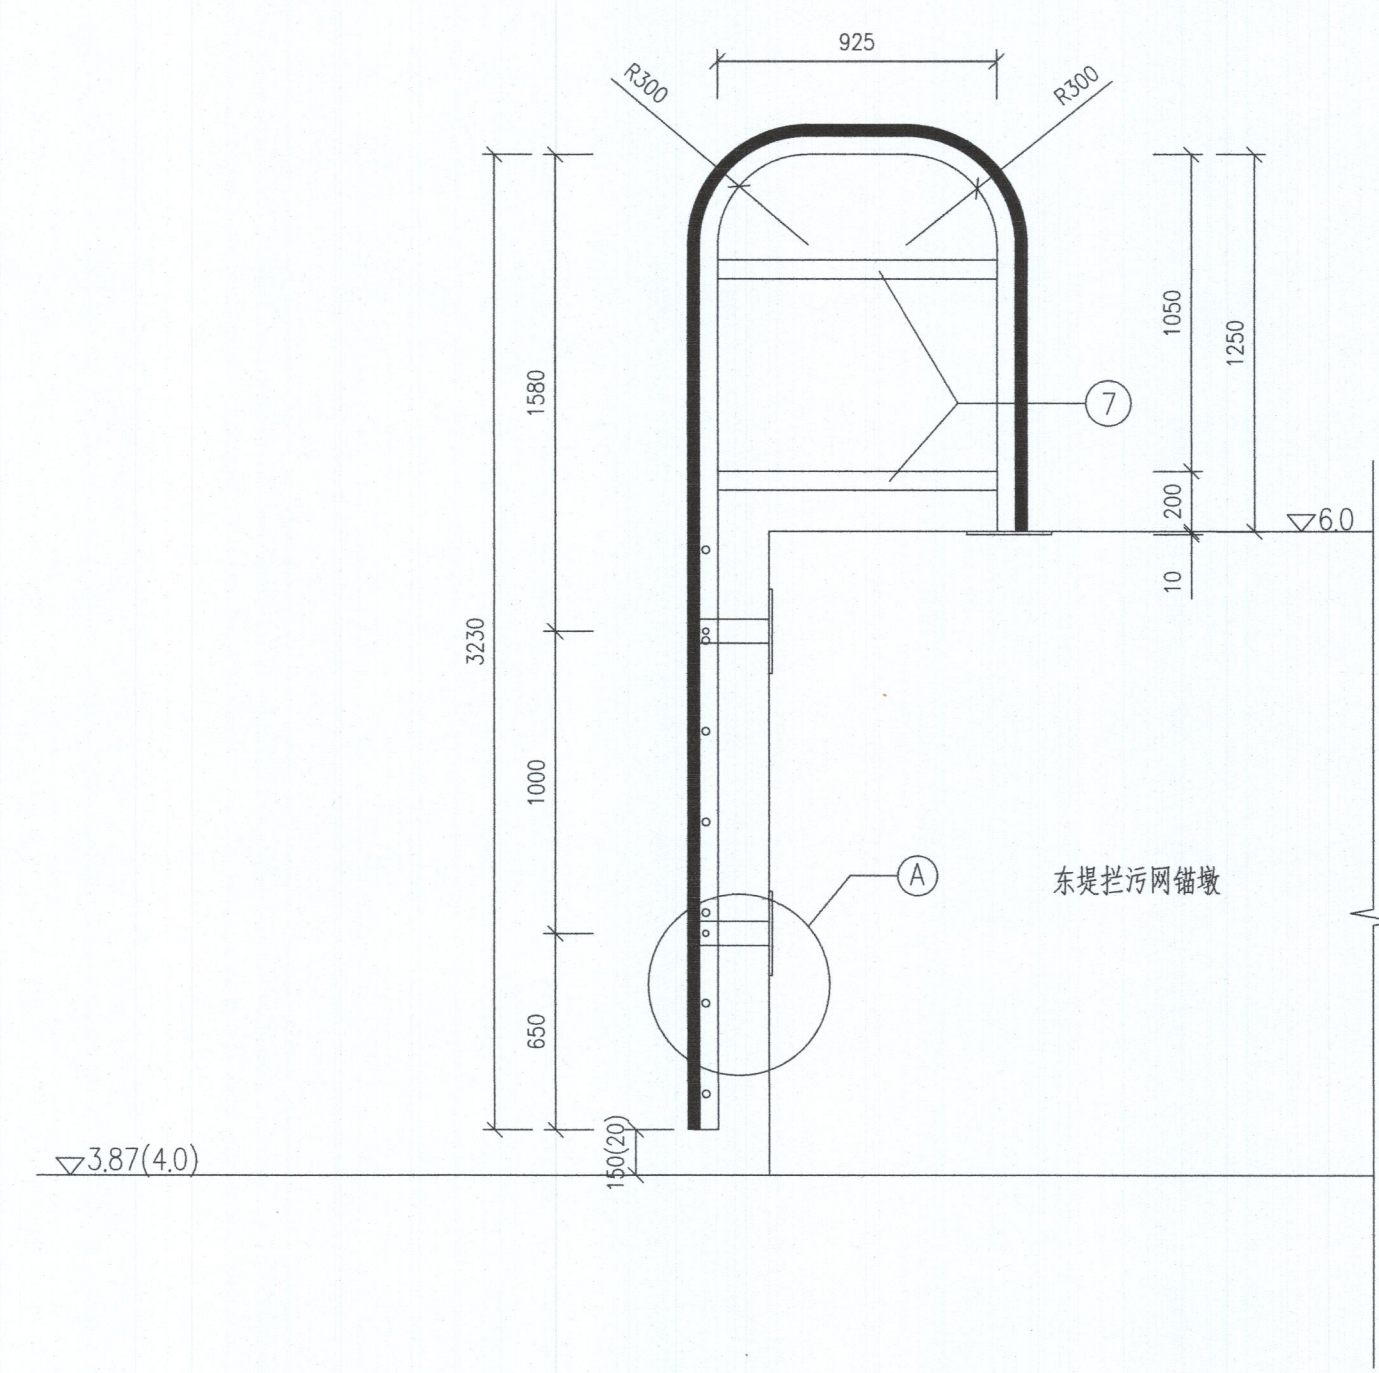


锚墩钢爬梯侧视图 1:25

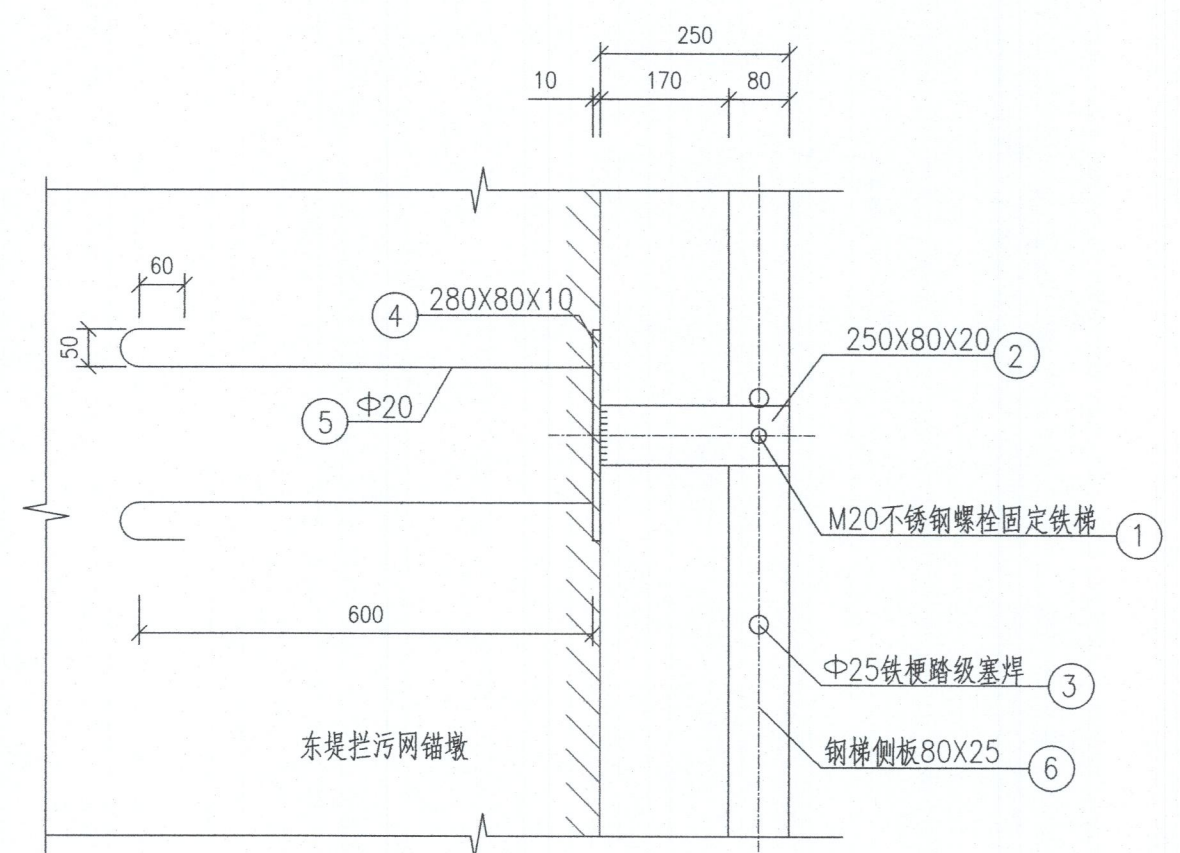

A大样图 1:10

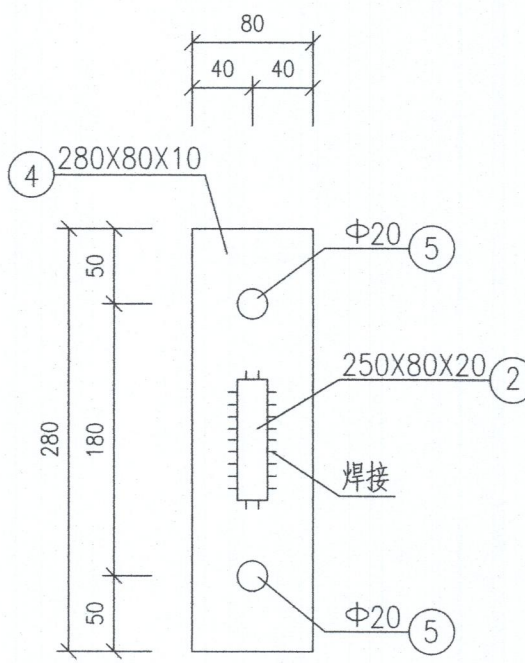

锚板大样图 1:5

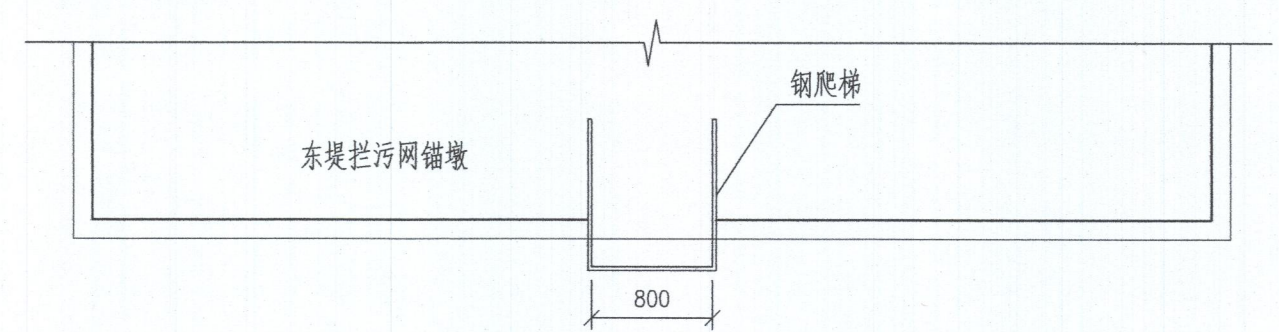

钢爬架平面布置图 1:50

序号	名称	规格	数量	单根长(m)	总长(m)	总重(kg)
1	不锈钢螺栓	M20	4套			
2	Q235B钢板	250x80x20	4	0.25	1.00	12.56
3	Φ25钢筋	Φ25	7	0.8000	5.60	21.56
4	Q235B钢板	280x80x10	6	0.2800	1.68	10.55
5	Φ20钢筋	Φ20	12	0.74	8.88	21.93
6	Q235B钢板	5273x80x25	2	5.27	10.55	165.57
7	Q235B钢板	1005x80x20	4	1.0000	4.00	50.24

- 说明:
- 图中尺寸单位以毫米计;
 - 钢筋: Φ-HPB300;
 - 钢爬梯材质为Q235B级, 材料必须具有合格证原件, 并进行化验和力学性能检测, 钢板不允许出现负偏差;
 - 爬梯满足人登荷载200kg要求, 设计使用年限20年, 须定期检测维护, 定期除锈保养, 防止结构损坏。预埋钢筋和锚板须预先进行镀锌防腐处理;
 - 外露铁件均需涂刷防锈漆, 涂层、涂料要求详见《拦污防撞水工技术规格书》(CX002E03001FHD142GN);

广东省建设工程勘察设计院出图专用章
单位名称: 中交第四航务工程勘察设计院有限公司
业务范围: 工程设计综合资质甲级
资质证书编号: A144005973
有效期至: 2028年12月22日

版号	日期	出版状态	设计	校对	专业负责	审核	审定
REV.	DATE	DESCRIPTION	BY	CHECKED	CHIEF DESIGNER	REVIEWED	APPROVED

审定	APPROVED BY	日期	DATE	2024.11
审核	REVIEWED BY	日期	DATE	2024.11
专业负责	CHIEF DESIGNER	日期	DATE	2024.11
校对	CHECKED BY	日期	DATE	2024.11
设计	DESIGNED BY	日期	DATE	2024.11

业主 CLIENT
中国核电工程有限公司

中交第四航务工程勘察设计院有限公司
CCCC - FHD ENGINEERING CO., LTD.

CX项目海域取水工程设计

钢爬梯结构图

文件
编码 CX002D13029FHD142SD

专业	DISCIPLINE	签字	SIGNATURE	图号	22S261-SS-DWG-SG-6019	版号	A
岩土专业				DRG No.		REV.	
项目经理	P.M.	王秉国		比例	DRG SCALE 1:150	图框比例	PLOT SCALE A1 (1:1)
					版权所有	COPYRIGHT	RESERVED