
工点设计单位	建筑	拓扑配电	线路	屏蔽门	接地	信号	电力监控	防淹门
	结构	给水	限界	给排水	接触网	综合监控	电扶梯	人防
	通风空调		轨道	气体灭火	供电	FAS	FAC	
	给排水		通风空调	低压配电	通信	BAS	门禁	

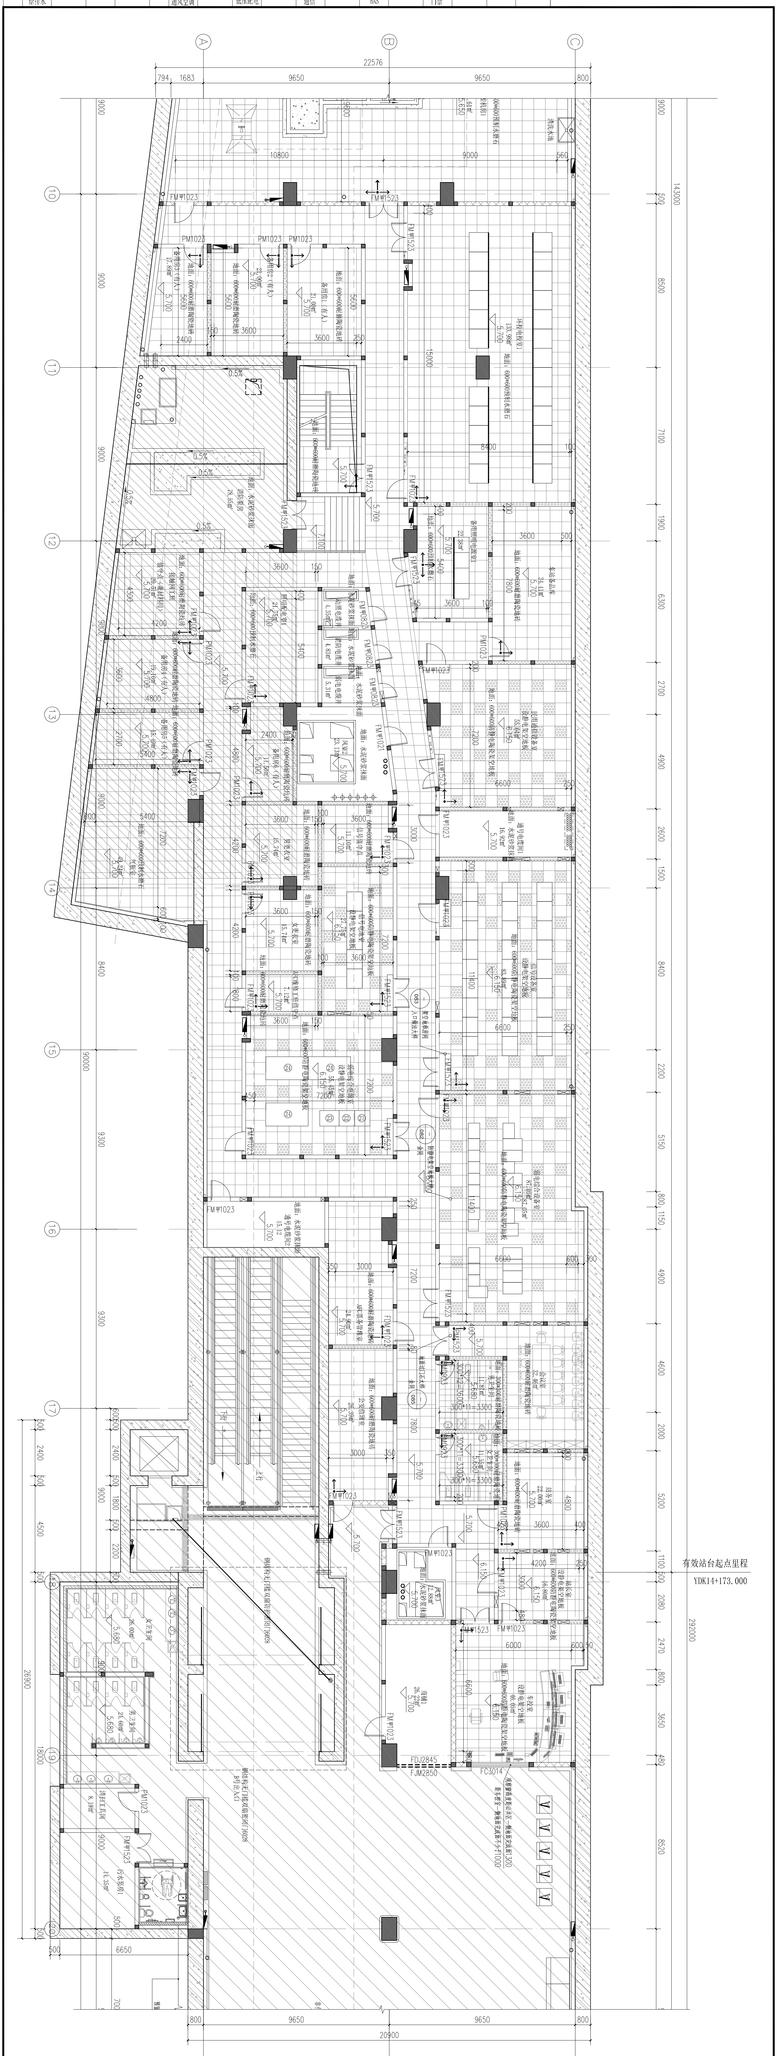

专业	姓名	签名
系统制定	肖欢	
总体制定	钟乐	
设计者	代琪	
复核者	田晓昆	
专业负责人	杨鹏	
配合工程师	袁科	
项目负责人	谢晓	
审核人	谢刚	

成都轨道交通30号线一期工程

光明站（原长城路站）

站厅层10-20轴地面铺装图

中铁二院工程集团有限责任公司

阶段	设备
图别	建-1图
比例	1:100
图号	30S-FCH-SY-DWG-0083
日期	2022.09