
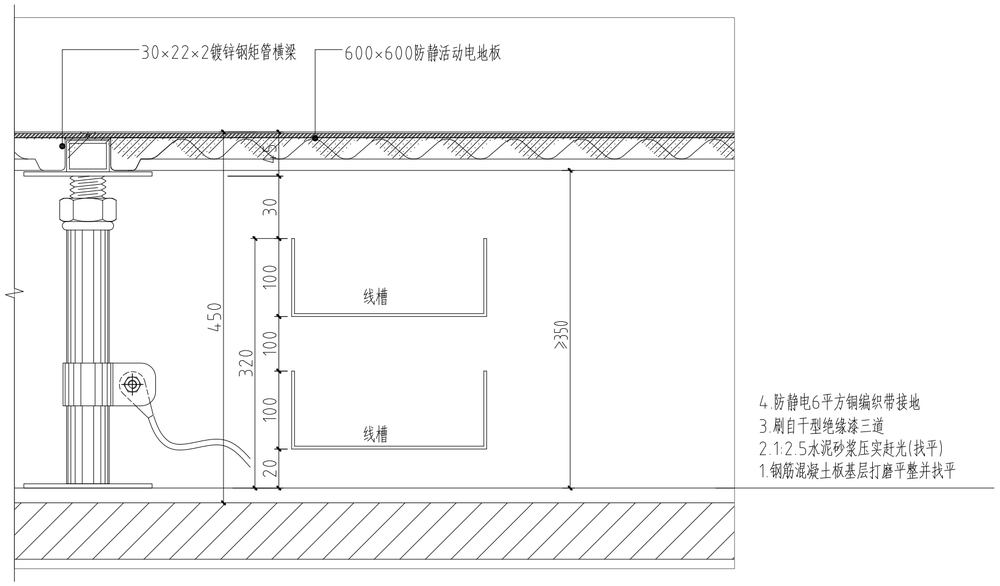


4.防静电6平方铜编织带接地
3.刷自干型绝缘漆三道
2.1:2.5水泥砂浆压实赶光(找平)
1.钢筋混凝土板基层打磨平整并找平

1 大样图 1:2

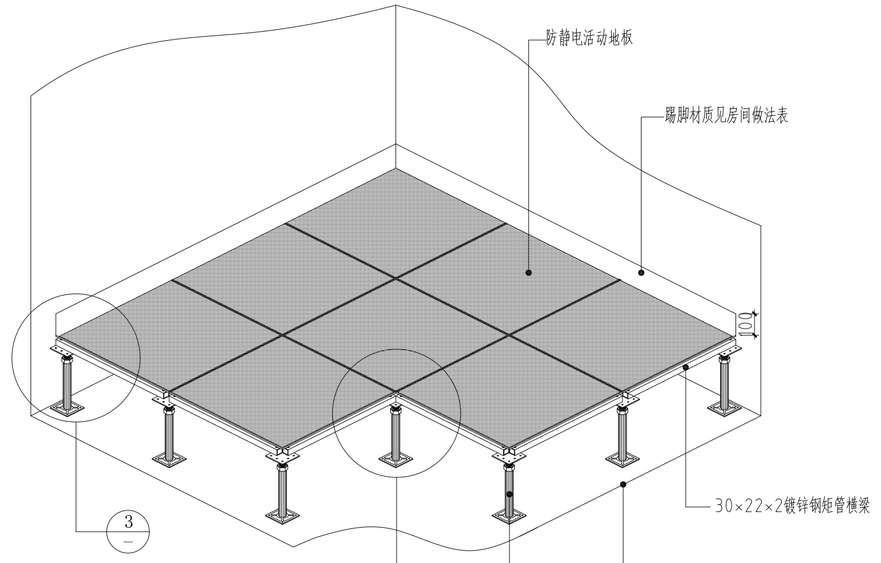



防静电活动地板放样平面图 PLAN

SCALE 1:16


备注：

1、防静电性能指标和机械性能、外观质量等应符合《防静电活动地板通用规范》SJ/T10796的要求。
2、承载力要求：均布荷载≥8KN/m2。
3、应在土建施工时应一预设接地装置。工程面积100m²以内的设一个接地端子，每增加100m²应增设1-2个接地端子。
4、防静电地面不应预埋管线,所有线管走墙保证线槽安装空间不小于350mm。
5、防静电地板接地采用6平方铜编织带，需规范施工，不要缠绕。

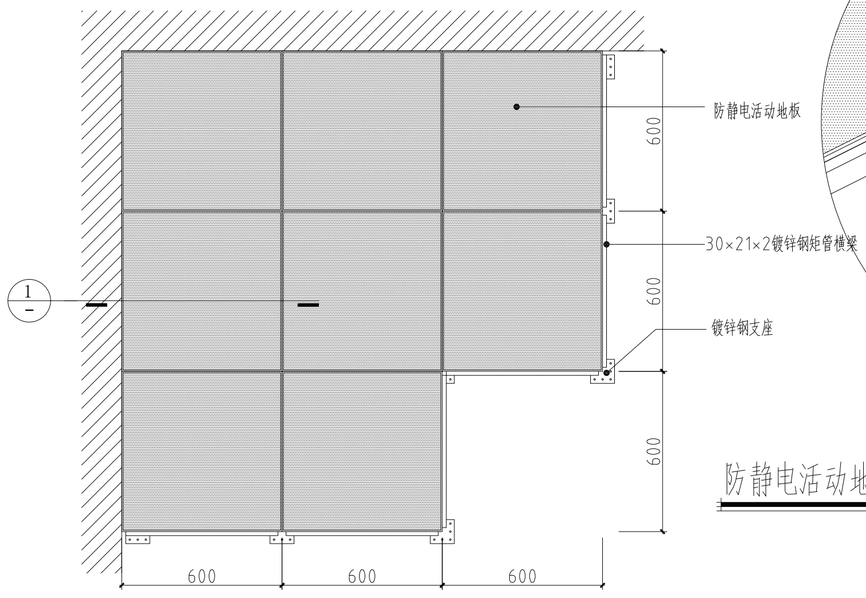

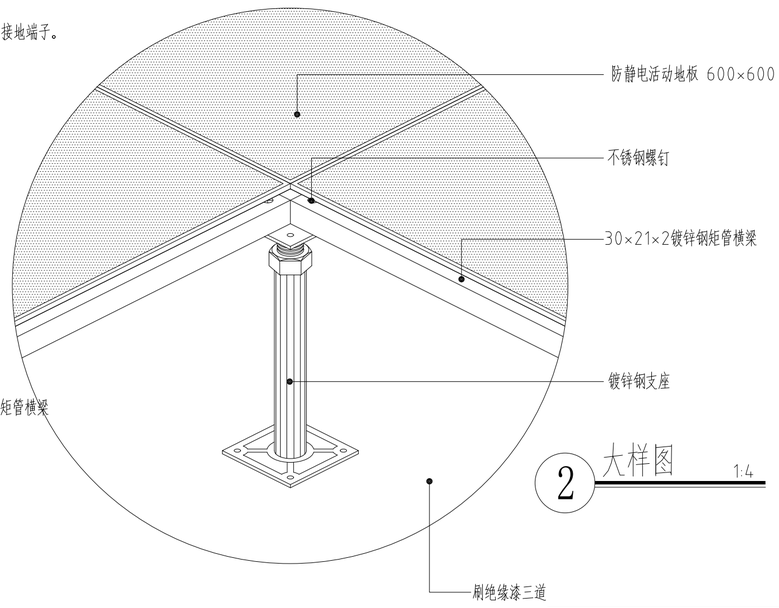

2 大样图 1:4

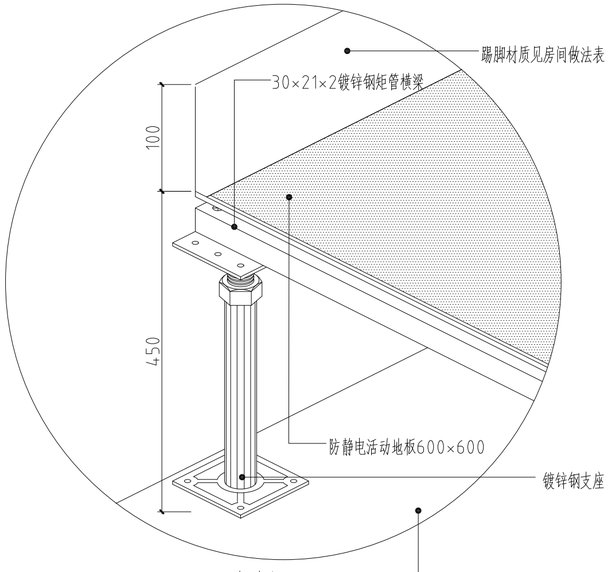

3 大样图 1:4

设计者	制图者	张乔松	朱博
复核者		何欣	
专业负责人		张乔松	
处总工程师		钟怀/袁珏	
项目负责人		张乔松	
院总工程师		张喜正	

系统审定	
总体审定	

中国中铁二院工程集团有限责任公司
CHINA RAILWAY ERYUAN ENGINEERING GROUP CO.,LTD

成都轨道交通30号线一期工程
双流机场2航站楼东站（原双流机场站）
防静电架空地板节点图

专业	建筑
图别	施工图
比例	
图号	30(I)-S-CZ-01-JZ-05-00-048
日期	2023.05

工点设计单位	建筑	结构	通风空调	给排水	电力监控	电扶梯	FAC	门禁
	低压配电	防水	区间		信号	综合监控	FAS	BAS
					接地	接触网	供电	通信
					站台门	给排水	气体灭火	低压配电
					线路	限界	轨道	通风空调
					系统	设计单位		
						人防	地质	管线迁改