
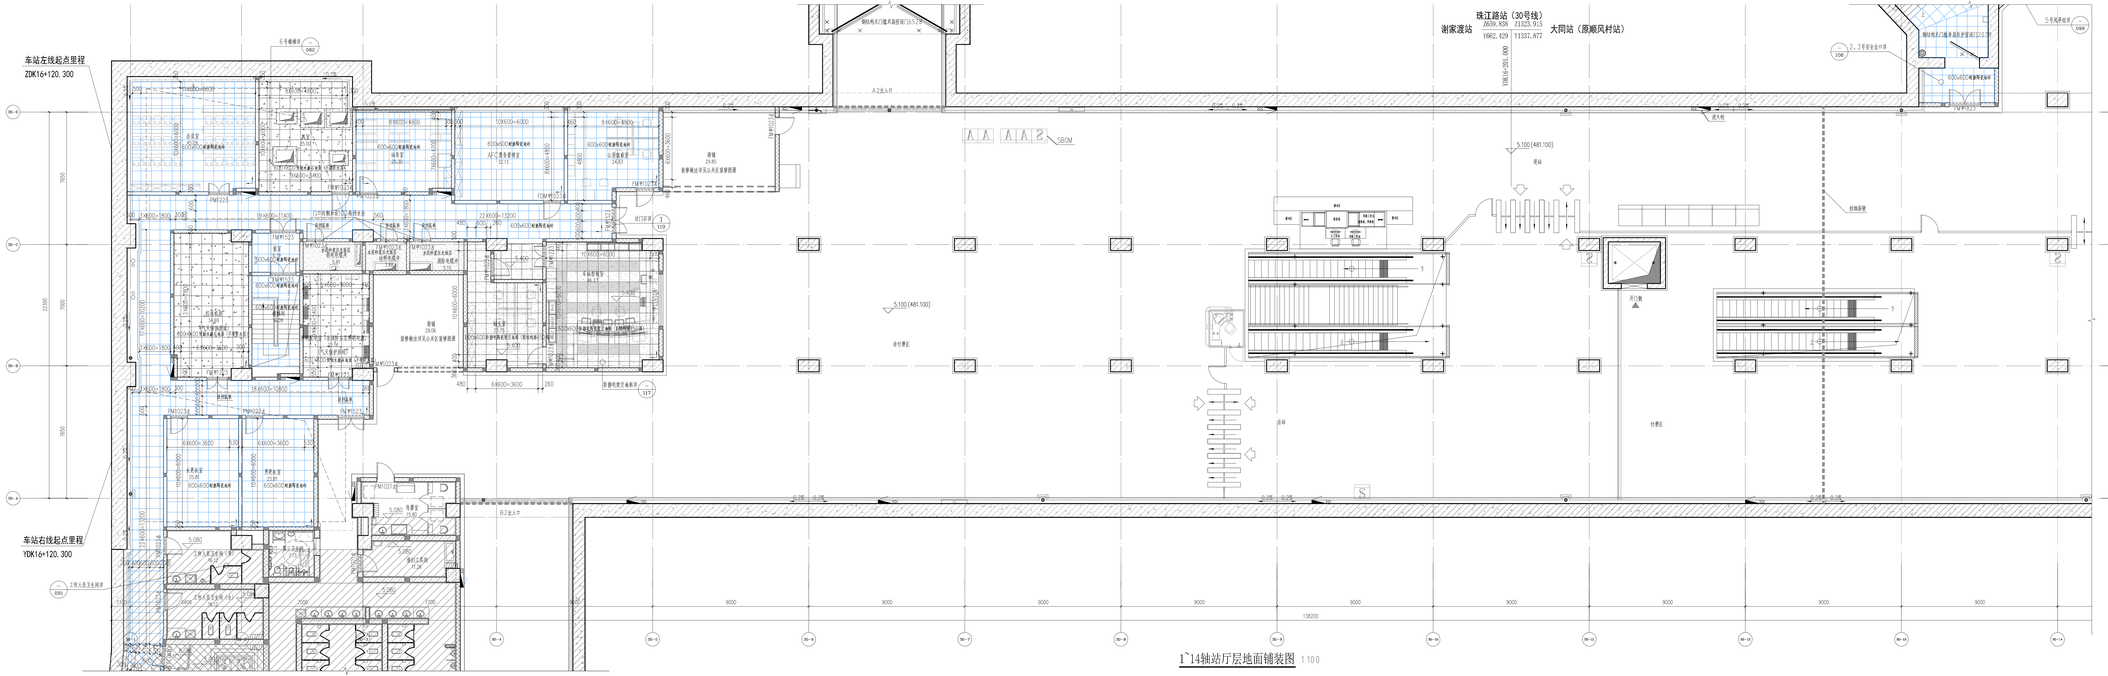


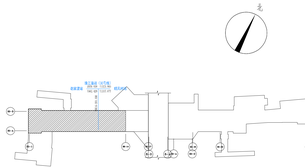

序号	图 例	名 称
1		防静电架空地板
2		防静电架空石质板
3		硬磨陶瓷地砖
4		防滑地砖
5		预制水磨石地面
6		水泥砂浆
7		过门石

说明：
1、图中标高符号为饰面标高，无标高符为结构标高。±0.000为轨道专用站台层装修完成面标高（绝对标高476.000），31号线站台装修完成面标高为-9.600（绝对标高466.400）。
2、图中标注数字框，标高单位以米计时，其余均以毫米计。
3、符号 为卫生间方向。
4、设备基础的基灵尺寸详见设备专业施工图为准。
5、架空地板要求：架空地板标高尺寸为600mm×600mm，地板支架间距600mm，需进行防锈、防加处理，支架或中板开孔处，安装位置附件加强处理，架空地板开孔处设置防地漏，需要预留安装设备的管线孔洞，待设备安装个设备以及子专施工单位确认后方可施工地面板，架空地板距离天花吊顶高≥2000mm为原则，架空地板以在安装所用设备基层底高度宽度或以设备上设备工作面下方成地为规则。
6、本图供其他专业设备及电管以备专业施工图为准，图中仅为示意。

系统审定			北京城建设计发展集团股份有限公司		
总体审定					
设 计	李尚君		成都轨道交通30号线一期工程	专业	装修
复 核	张国防			图别	施工图
专业负责人	张国防		珠江路站	比例	1:100
审 核	朱佳帆		1~14轴站厅层地面铺装图	图号	30(1)-S-CZ-06-JJ-05-00-006
院 审	洪若荣			日期	2022.09
项目负责人	张国防				