


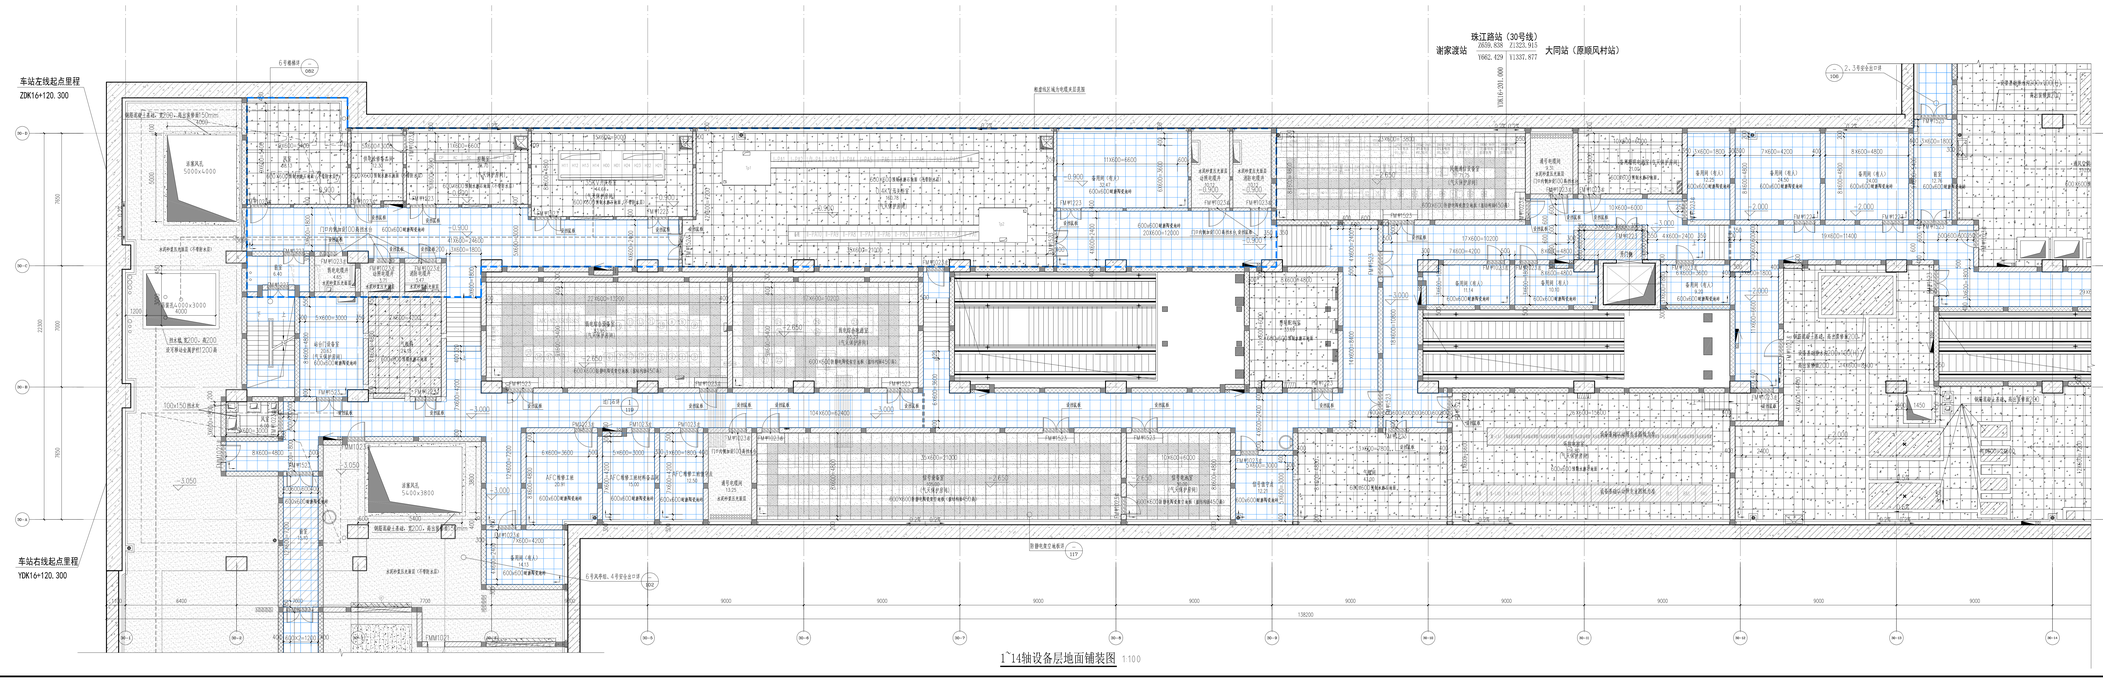

设备层分段示意图

序号	图 例	名 称
1		防静电架空地板
2		防静电架空高原板
3		耐磨陶瓷地砖
4		防滑地砖
5		预制水磨石地面
6		水泥砂浆
7		成门石

说明：
1、图中标注中的为绝对标高，无括号的为相对标高，±0.000绝对标高对应成都市成品高程系（绝对标高+476.000），30号线站台层轨面标高为-9.600（绝对标高+466.400）。
2、图中标注数字前，标高单位以米计时，其余均以毫米计。
3、符号“▽”为开孔方向。
4、设备基础位置及尺寸详见设备专业施工图及表。
5、对图中风机的设备高度大于550mm，风机中设备和机座高度分别对于风机底管道系统承担相应。
6、除了VF、TEF风机风井基础或地面以外所有BC30外，其它设备基础或地面以外所有BC25。
7、变压器房中，变压器基础下设有高200mm×600mm×600mm 地面支架间距0.50mm，需进行防潮 防油处理，主变箱中设不低于。
8、变压器房中，变压器基础下设有高200mm×600mm×600mm 地面支架间距0.50mm，需进行防潮 防油处理，主变箱中设不低于。
9、本图涉及各专业设备及有关施工图及表，图中仅为示意。

系统审定			北京城建设计发展集团股份有限公司		
总体审定					
设 计	李尚君		成都轨道交通30号线一期工程	专业	装修
复 核	张国防			图别	施工图
专业负责人	张国防		珠江路站	比例	1:100
审 核	朱佳枫			图号	30(1)-S-CZ-06-JJ-01-GD-002
院 审	洪若荣		1~14轴设备层地面铺装图	日期	2022.09
项目负责人	张国防				