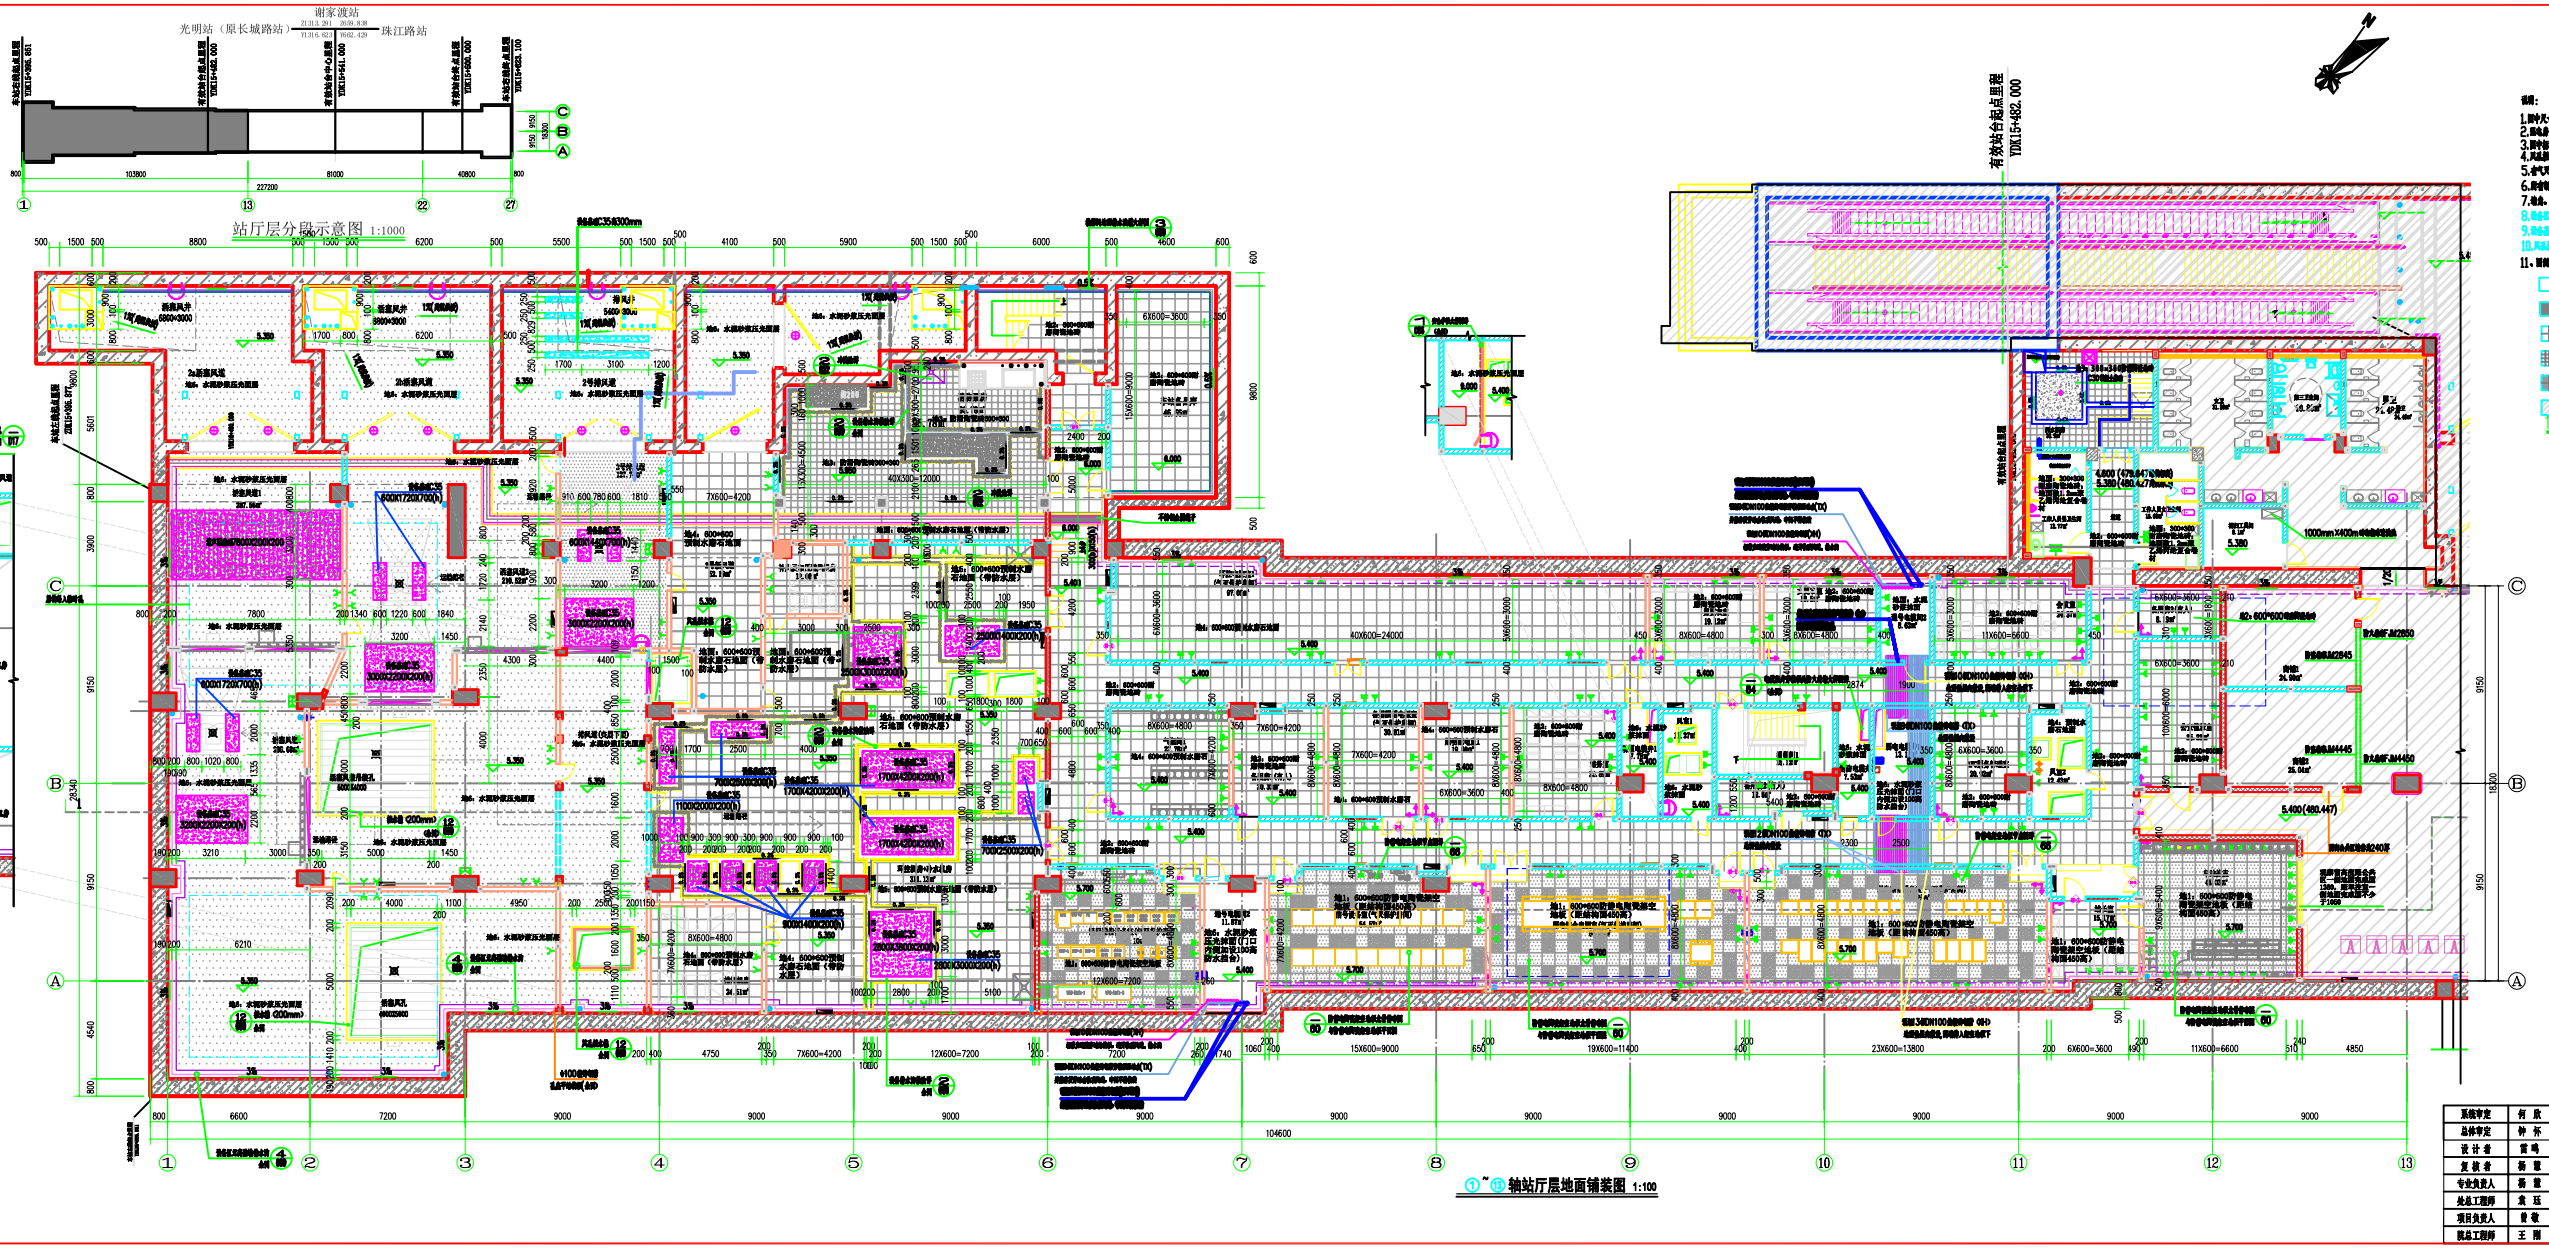


系统审定	何 良		中铁二院工程集团有限责任公司	
总体审定	钟 书			
设 计 总	雷 鸣		成都轨道交通30号线一期工程	专业 装修
质 量 总	陈 雷			阶段 施工图
专业负责人	陈 雷		甫家渡站	比例 1:100
总走工程师	袁 珏		Ⓒ~Ⓑ轴站厅层地面铺装图	图号 3D(K)-S-CZ-05-JZ-05-00-068
项目负责人	鲁 敬			日期 2022.09
院总工程师	王 雨			