



单位：mm

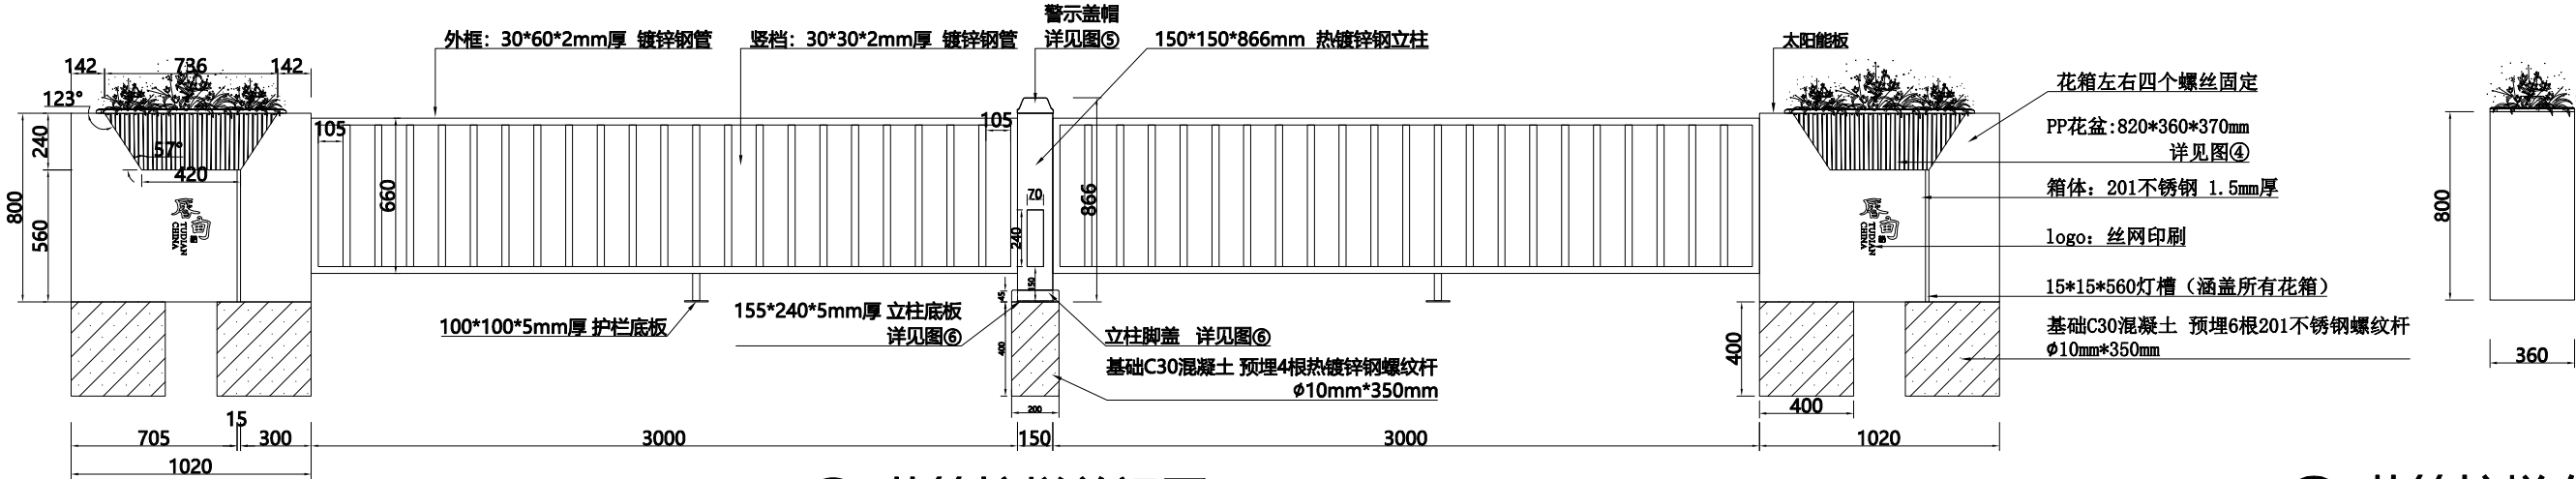

① 花箱护栏前视图

③ 花箱护栏右视图

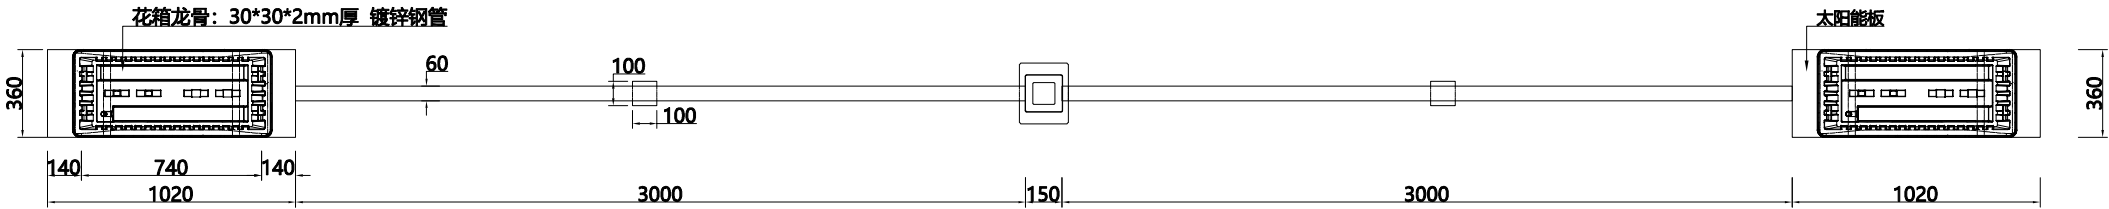


② 花箱护栏俯视图




名称	屠甸镇镇区长山河南北岸护栏设计方案
工程量	1500米


单位：mm

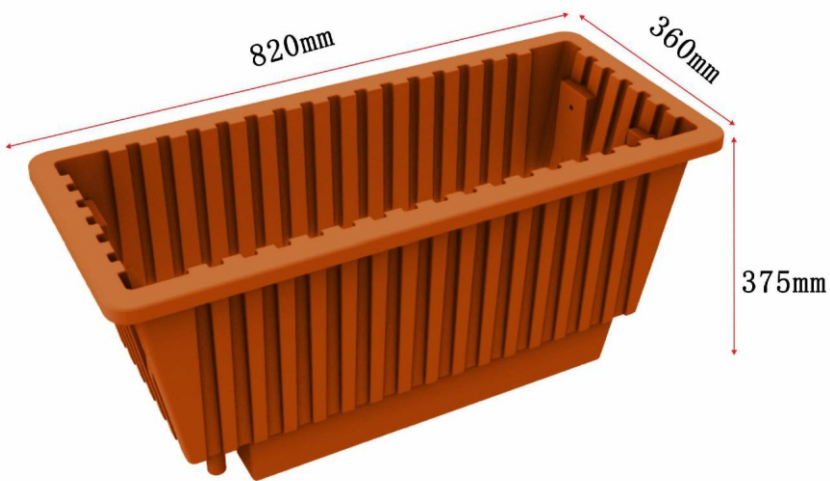


④ PP花盆效果图

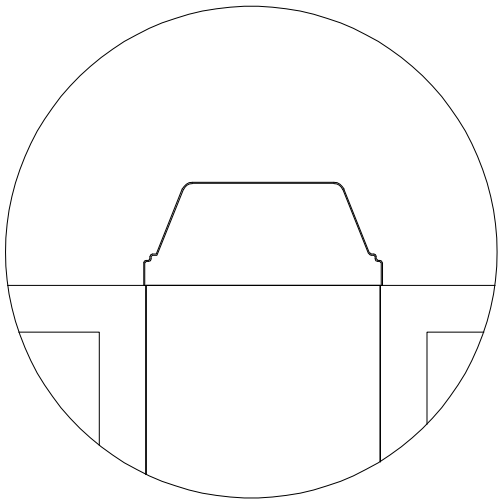


⑤ 警示盖帽详图

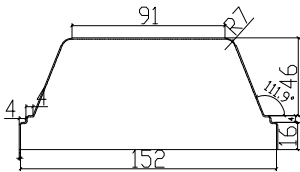


警示盖帽前视图

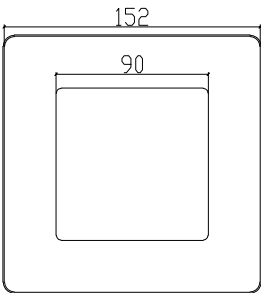


警示盖帽俯视图

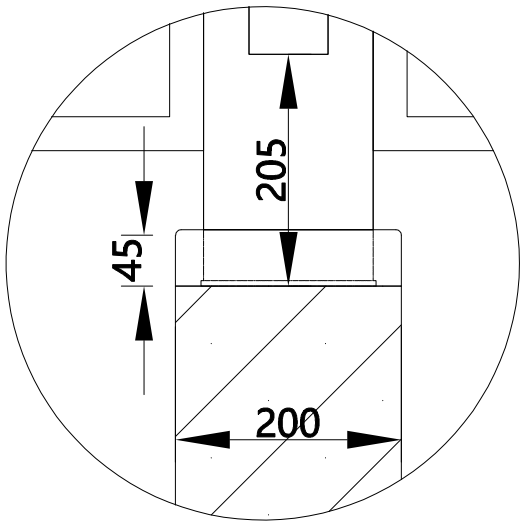


⑥ 脚盖及底板详图

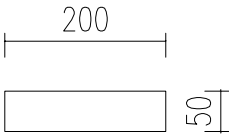


立柱脚盖前视图

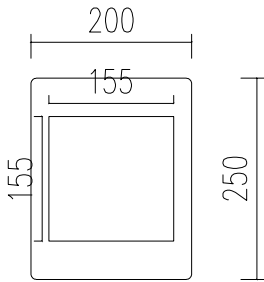

立柱脚盖俯视图

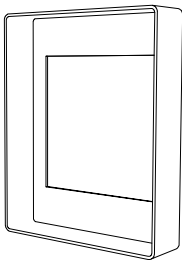

立柱脚盖轴测图

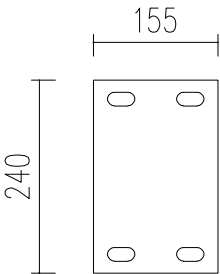

立柱底板俯视图



名称	屠甸镇镇区长山河南北岸护栏设计方案
工程量	1500米