


泗征地2024-25-8号地块勘测定界图

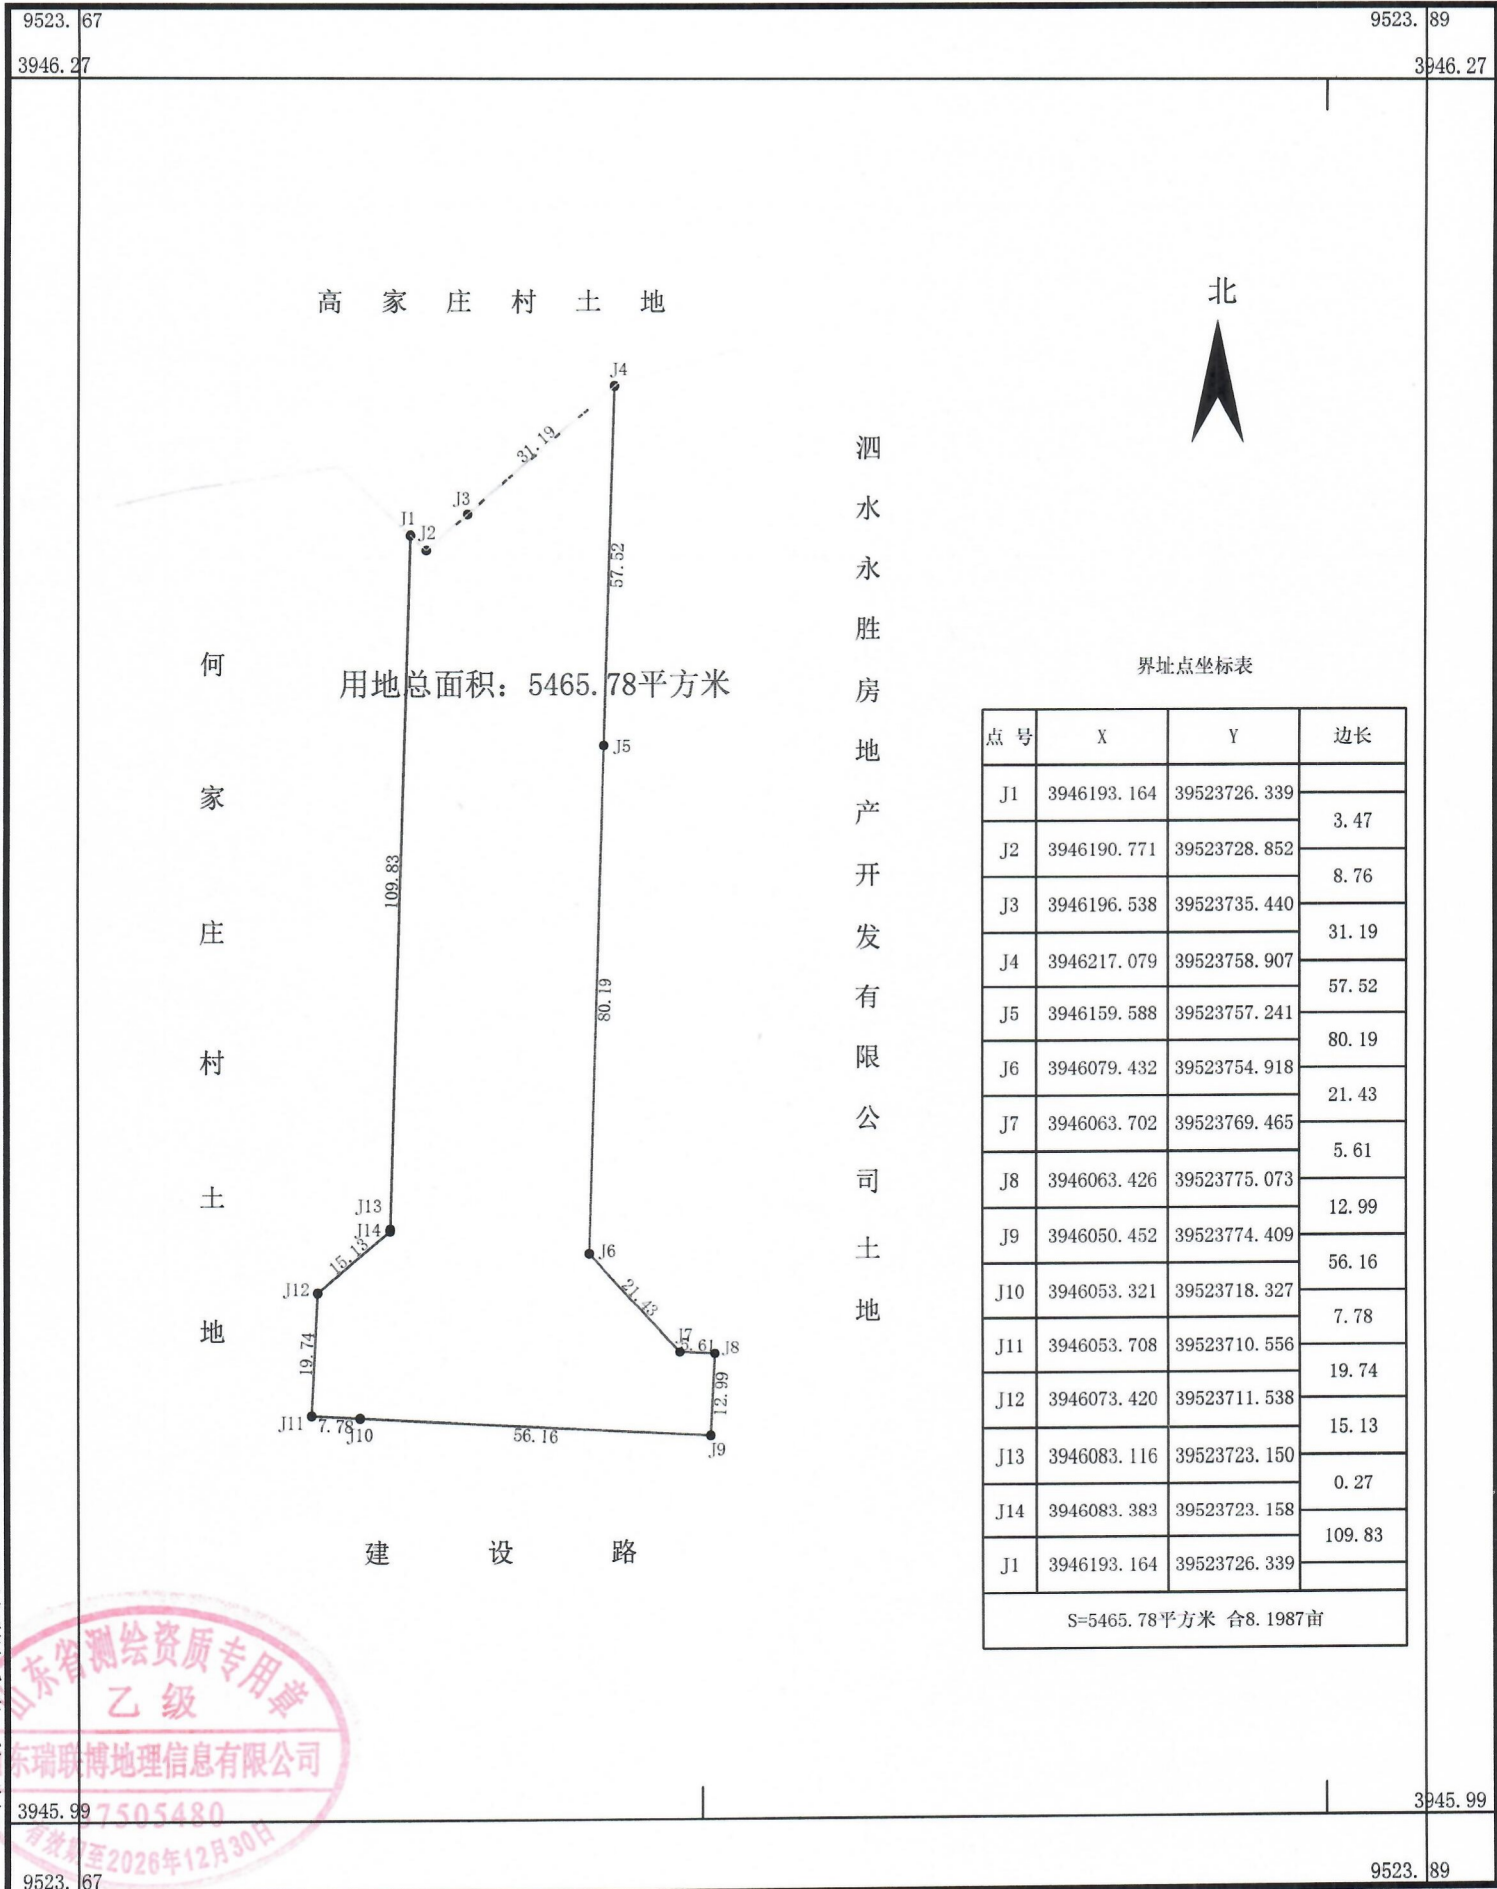

用地总面积：5465.78平方米

界址点坐标表

点号	X	Y	边长
J1	3946193.164	39523726.339	3.47
J2	3946190.771	39523728.852	8.76
J3	3946196.538	39523735.440	31.19
J4	3946217.079	39523758.907	57.52
J5	3946159.588	39523757.241	80.19
J6	3946079.432	39523754.918	21.43
J7	3946063.702	39523769.465	5.61
J8	3946063.426	39523775.073	12.99
J9	3946050.452	39523774.409	56.16
J10	3946053.321	39523718.327	7.78
J11	3946053.708	39523710.556	19.74
J12	3946073.420	39523711.538	15.13
J13	3946083.116	39523723.150	0.27
J14	3946083.383	39523723.158	109.83
J1	3946193.164	39523726.339	
S=5465.78平方米 合8.1987亩			

山东瑞联博地理信息有限公司

山东省测绘资质专用章
乙级
山东瑞联博地理信息有限公司
有效期至2026年12月30日

2024年12月数字化制图。
2000国家大地坐标系。
2007年版图式。

1:1000

测量员：董永
绘图员：韩福来
检查员：孙毅