



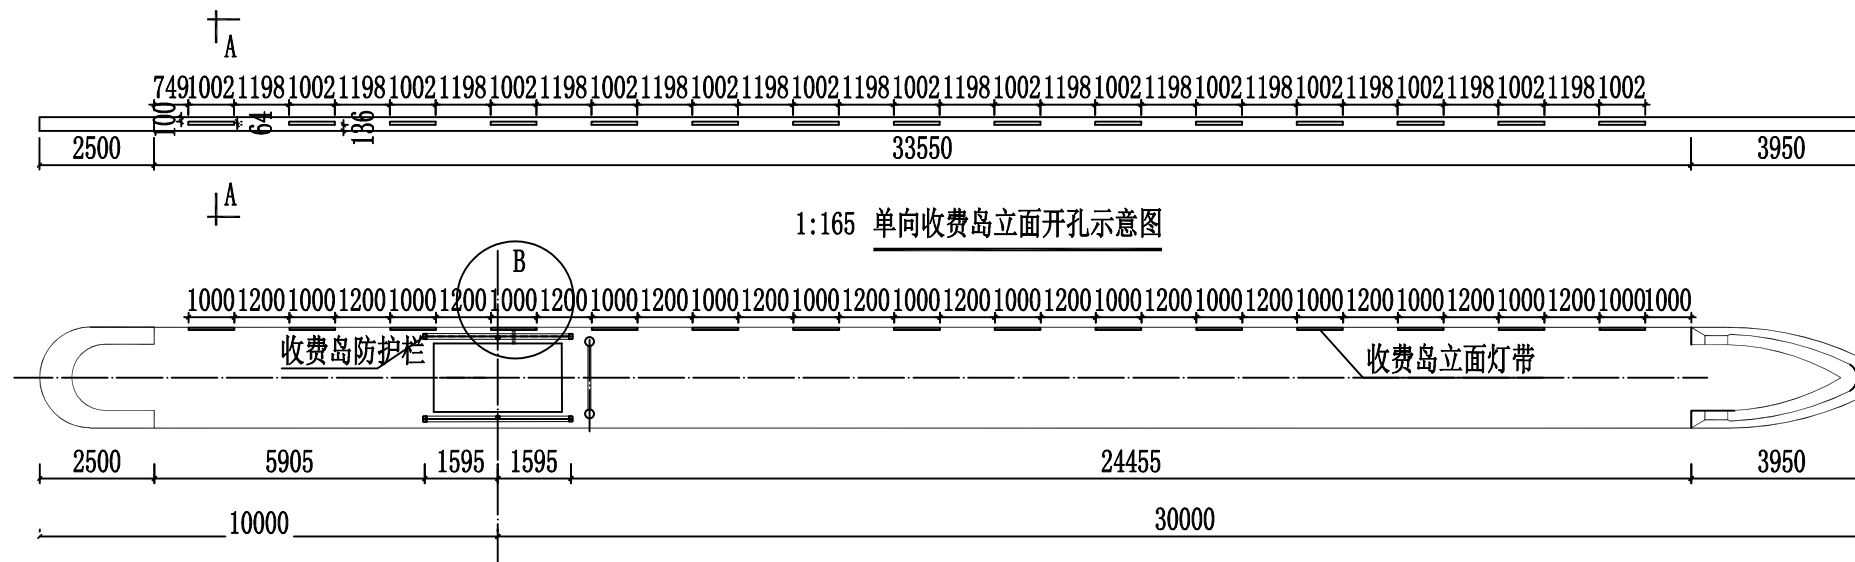


1:165 单向收费岛立面开孔示意图

入/出口方向

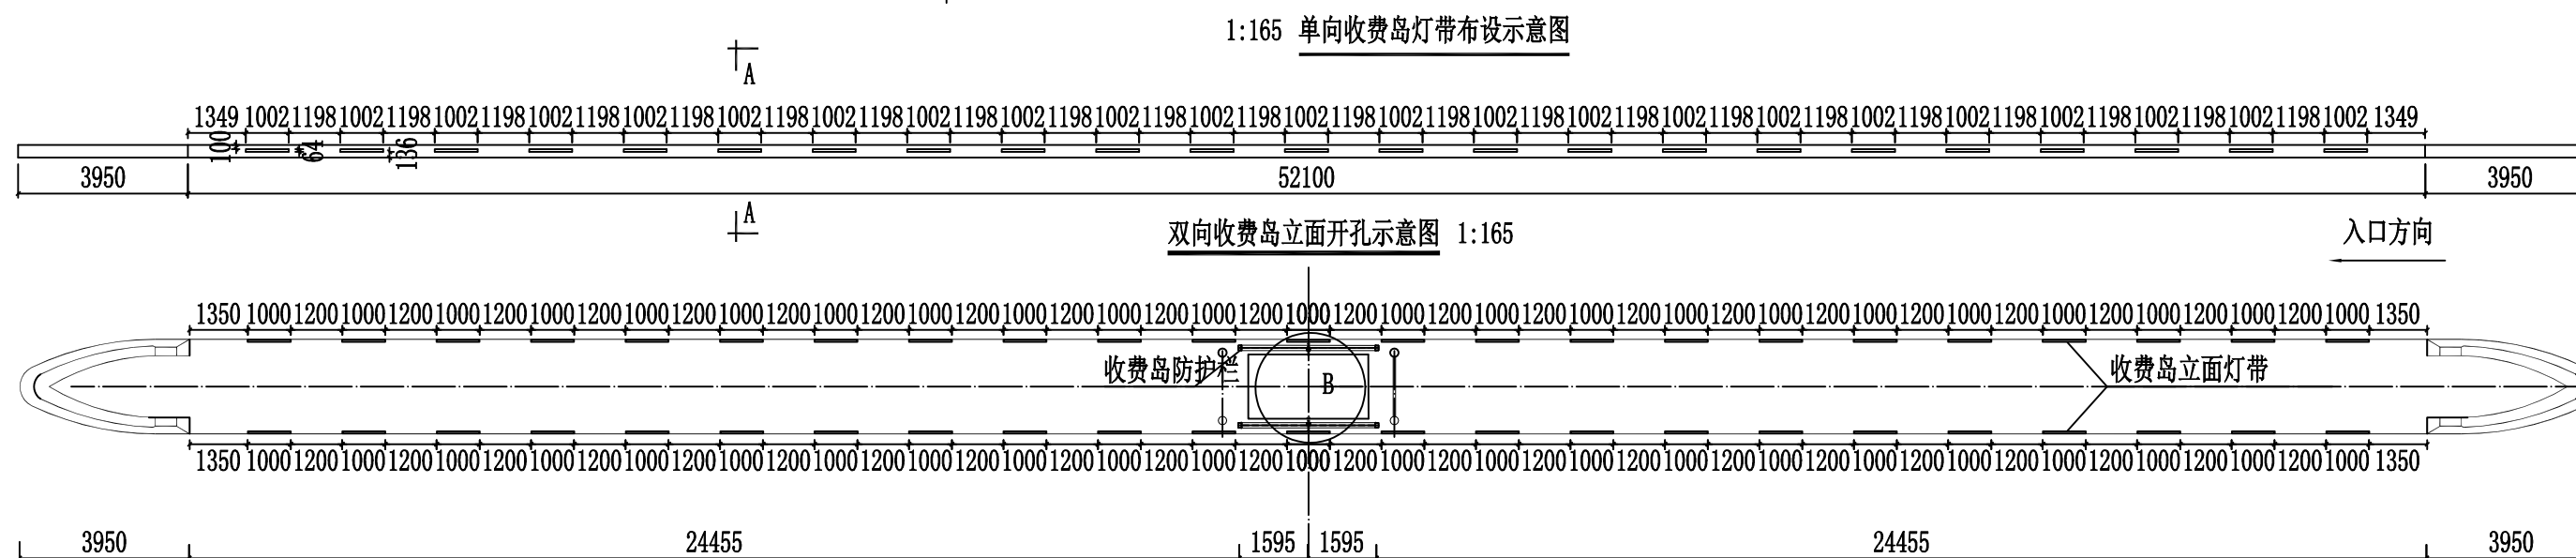


双向收费岛立面开孔示意图 1:165

入口方向

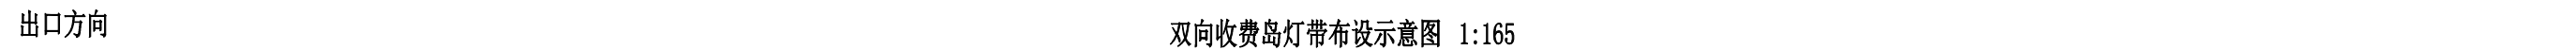


双向收费岛灯带布设示意图 1:165

出口方向

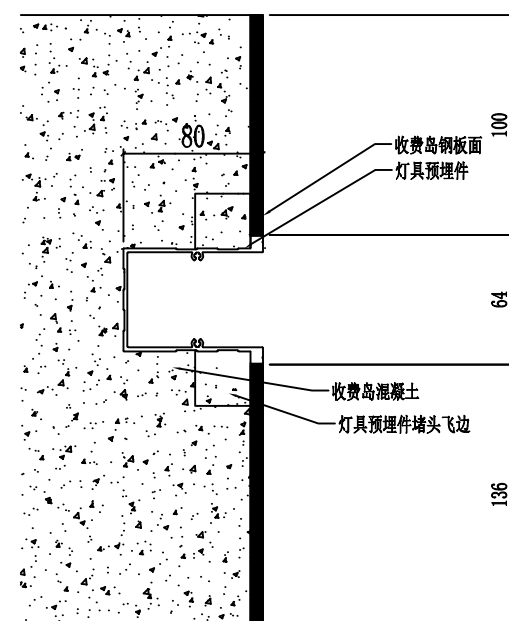

A-A剖面图 1:165

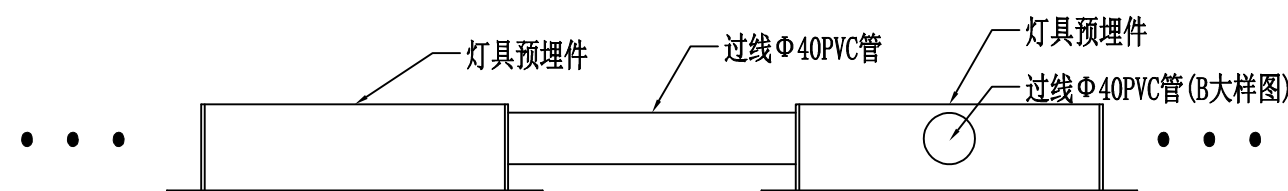

预埋件俯视连接图 1:165

- 说明：
1. 本图为收费岛灯带预留图，尺寸均以毫米计。
 2. 灯带采用预埋的方式进行安装，安装后应进行固定。收费岛灯带预留涉及收费岛混凝土浇筑及岛边侧钢板切割预留。
 3. 灯带开孔尺寸为1002*64mm，顶部距离收费岛上沿100mm，严格控制开孔尺寸。
 4. 灯具预埋件堵头飞边与收费岛钢板面焊接，应与收费岛钢板外立面平齐，防止预埋件变形走位。
 5. 灯具预埋件之间采用 $\Phi 40$ PVC管进行连接。其中，灯具预埋件由机电专业施工方提供。
 6. B处靠近亭下手孔处的灯具预埋件需与亭下手孔连通，单向岛单侧连通，双向岛双侧连通。
 7. 设置有称台的收费岛，称台区域不再行收费岛灯带预留，其余位置预留不影响。
 8. 实施前应与机电专业施工方对接。