
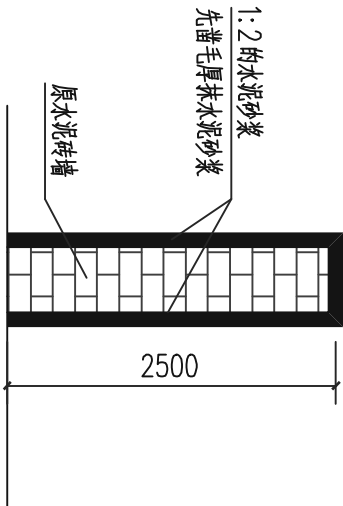
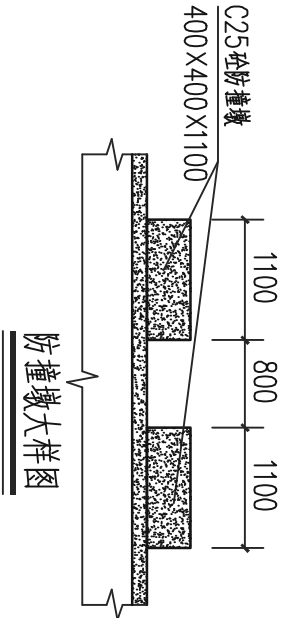
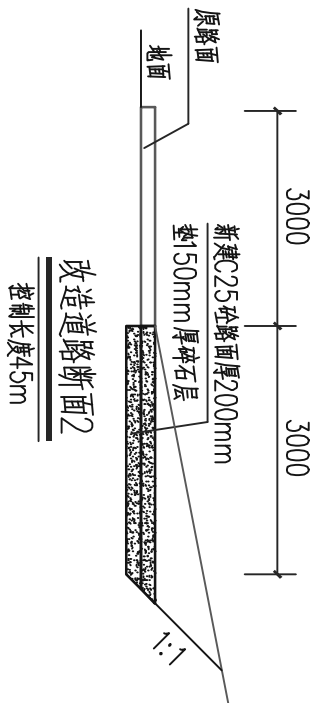


SIZE: A3+0=0.25A1

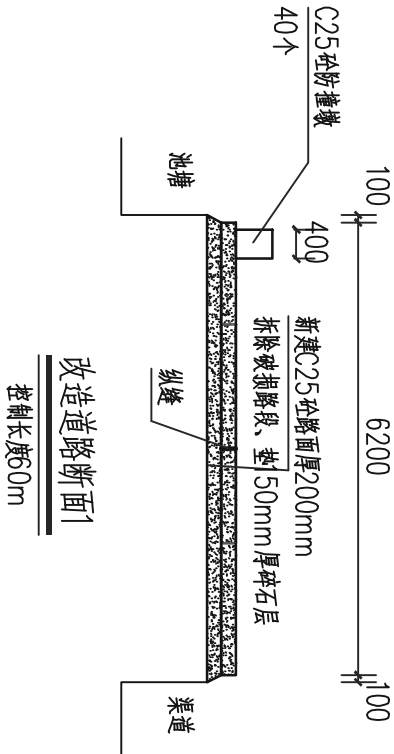

- 说明:
- 1、本图尺寸单位: 除高程以m计外, 其余均以mm计。
 - 2、道路每5m设一2cm的沥青玛蹄脂分缝, 路面宽度 $\geq 5m$ 则中间需设一2cm的沥青玛蹄脂纵缝。
 - 3、本说明未详尽之处, 参考相关规范。

广西桂东水电勘测设计院有限责任公司							(原梧州水利电力设计院)	
核定	康永亭		钟山县十里河水库		实施 方案		水工 部分	
审查	张永成		标准化管理建设项目					
校核	莫结成		标准化建设设计图					
设计	李志成							
制图								
发证单位	建设部		比例	见图	日期	2024. 09		
设计证号	A145004064		图号	十里河标准化-04				