




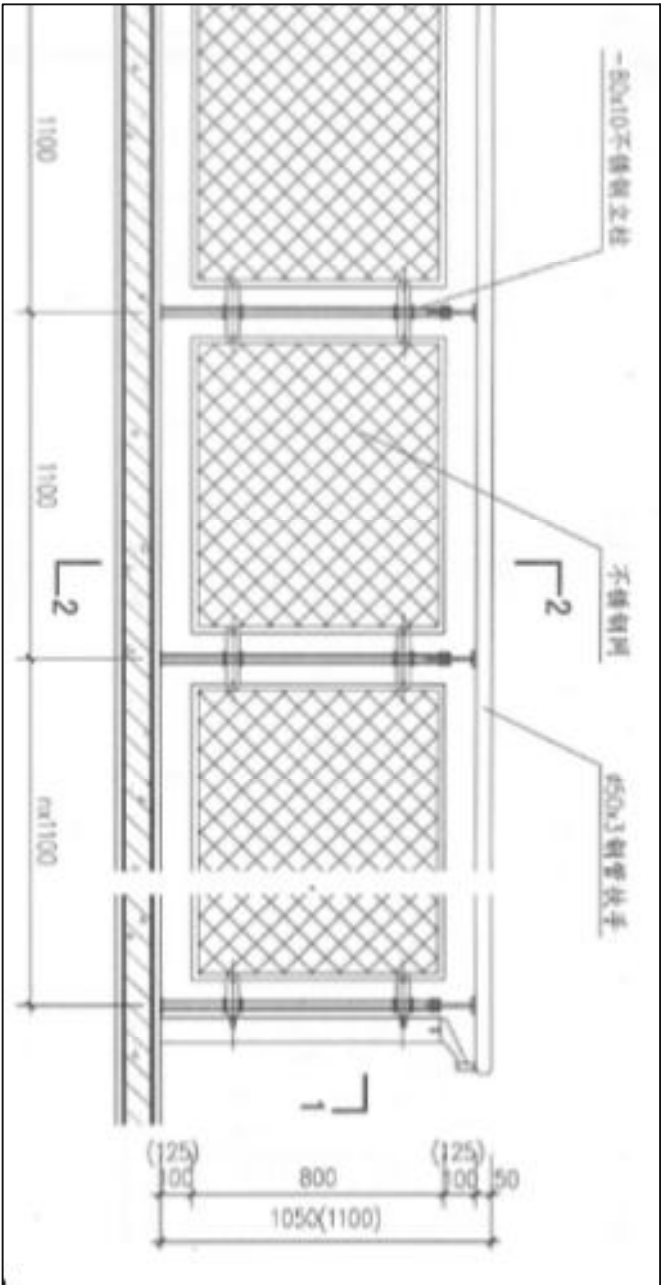

防护网示意图

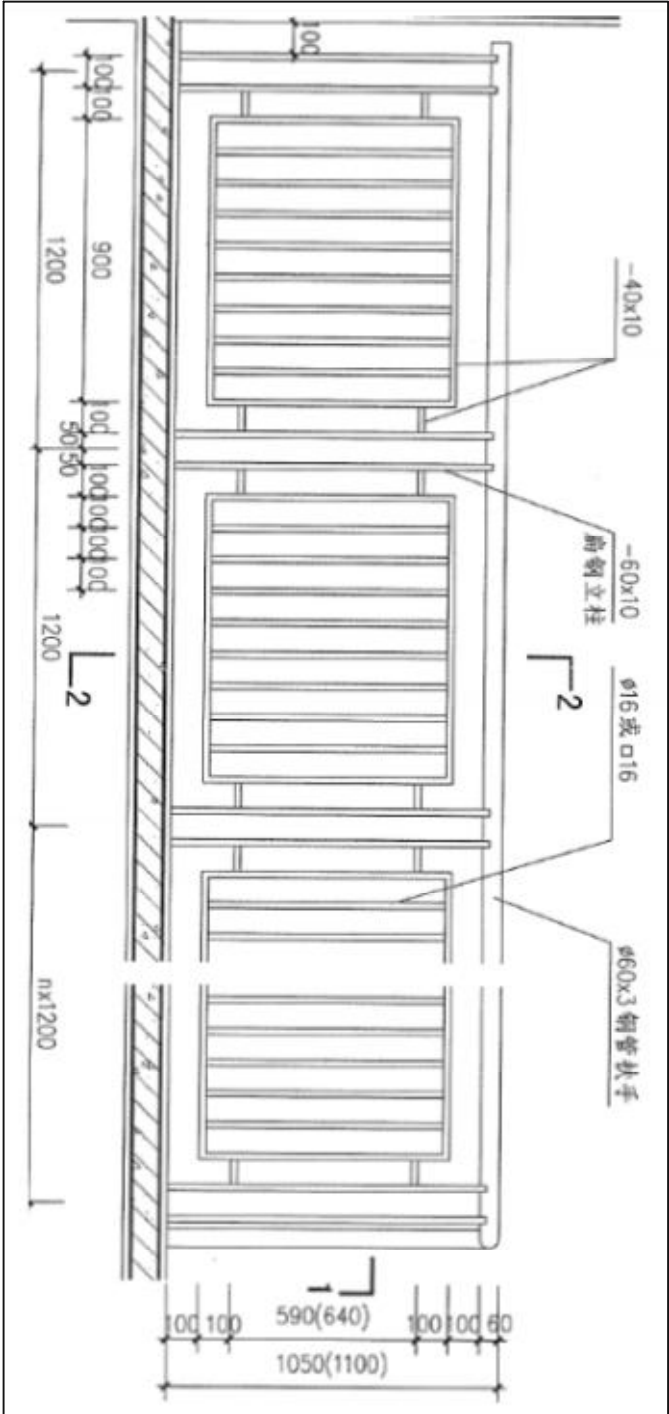


防护栏杆示意图

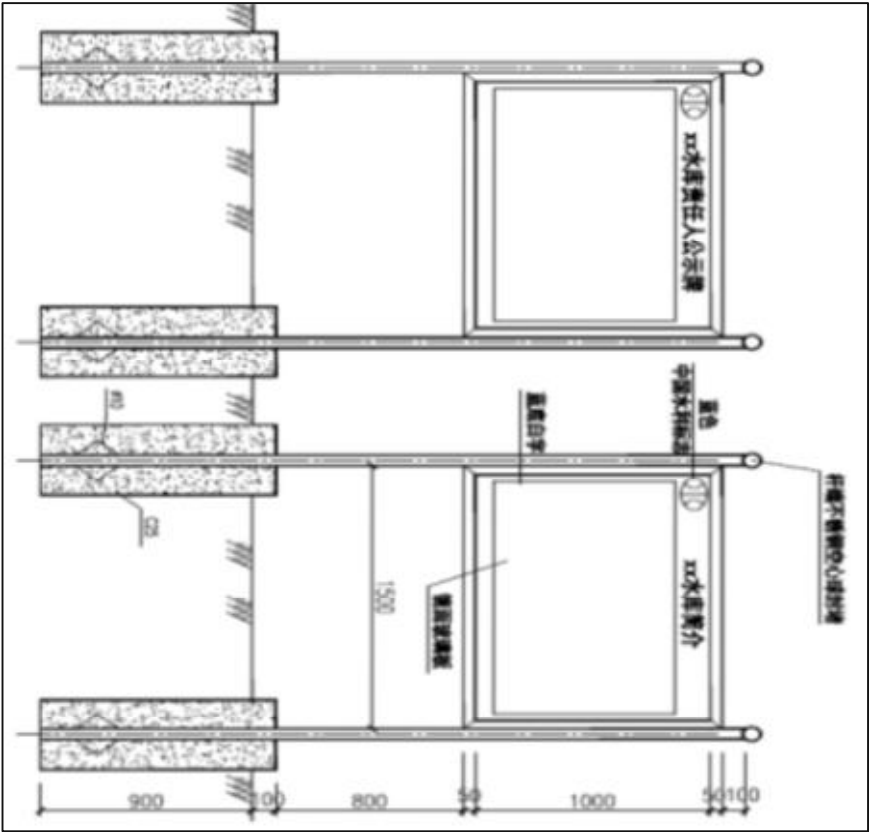

标识牌示意图

基础墩C25砼, 尺寸 (0.5m*0.5m*1.0m高)

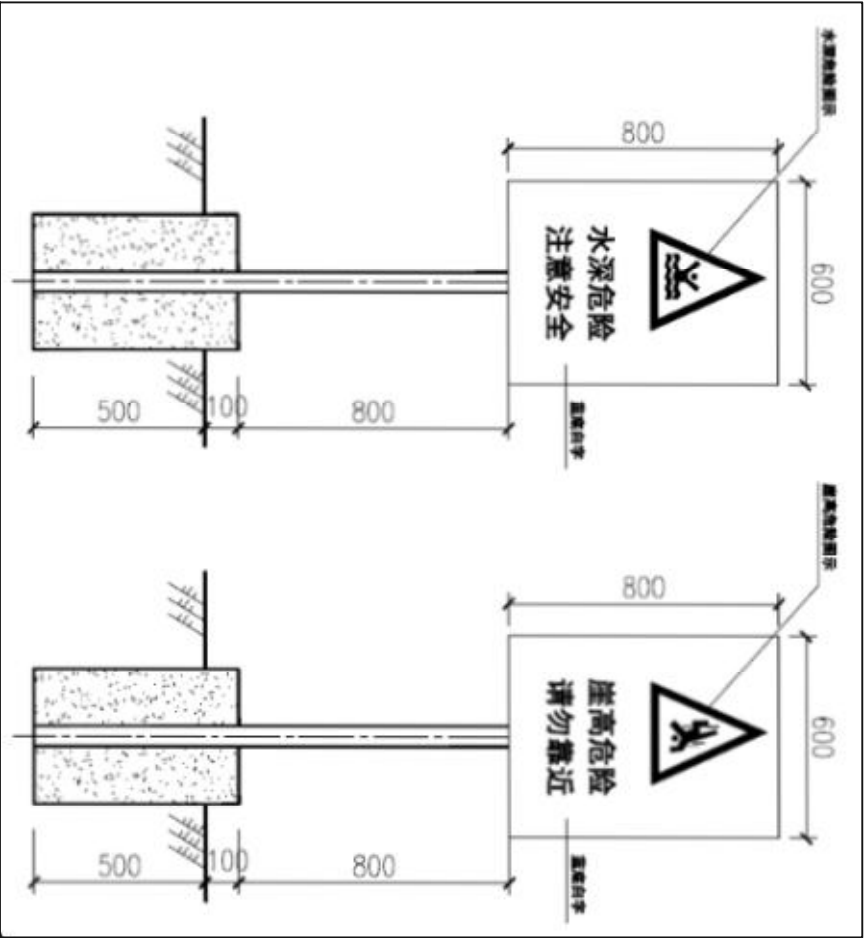

警示牌示意图

基础墩C25砼, 尺寸 (0.5m*0.5m*0.6m高)

说明:

- 1、图中单位均以mm计;
- 2、本图标识牌、栏杆仅供示意, 具体设计由厂家二次设计图;
- 3、标识牌具体位置由业主、监理及施工单位现场共同确定。

广西桂东水电勘测设计院有限责任公司						(原梧州水利电力设计院)	
核定	廖永辉		钟山县十里河水库 标准化管理建设项目	实施方案			
审查	李永辉			水工部分			
校核	莫永成			标准化建设设计图			
设计	李永辉						
制图							
发证单位	建设部		比例	见图	日期	2024.09	
设计证号	A145004064		图号	十里河标准化-05			