




SIZE:A3+0=0.25A1

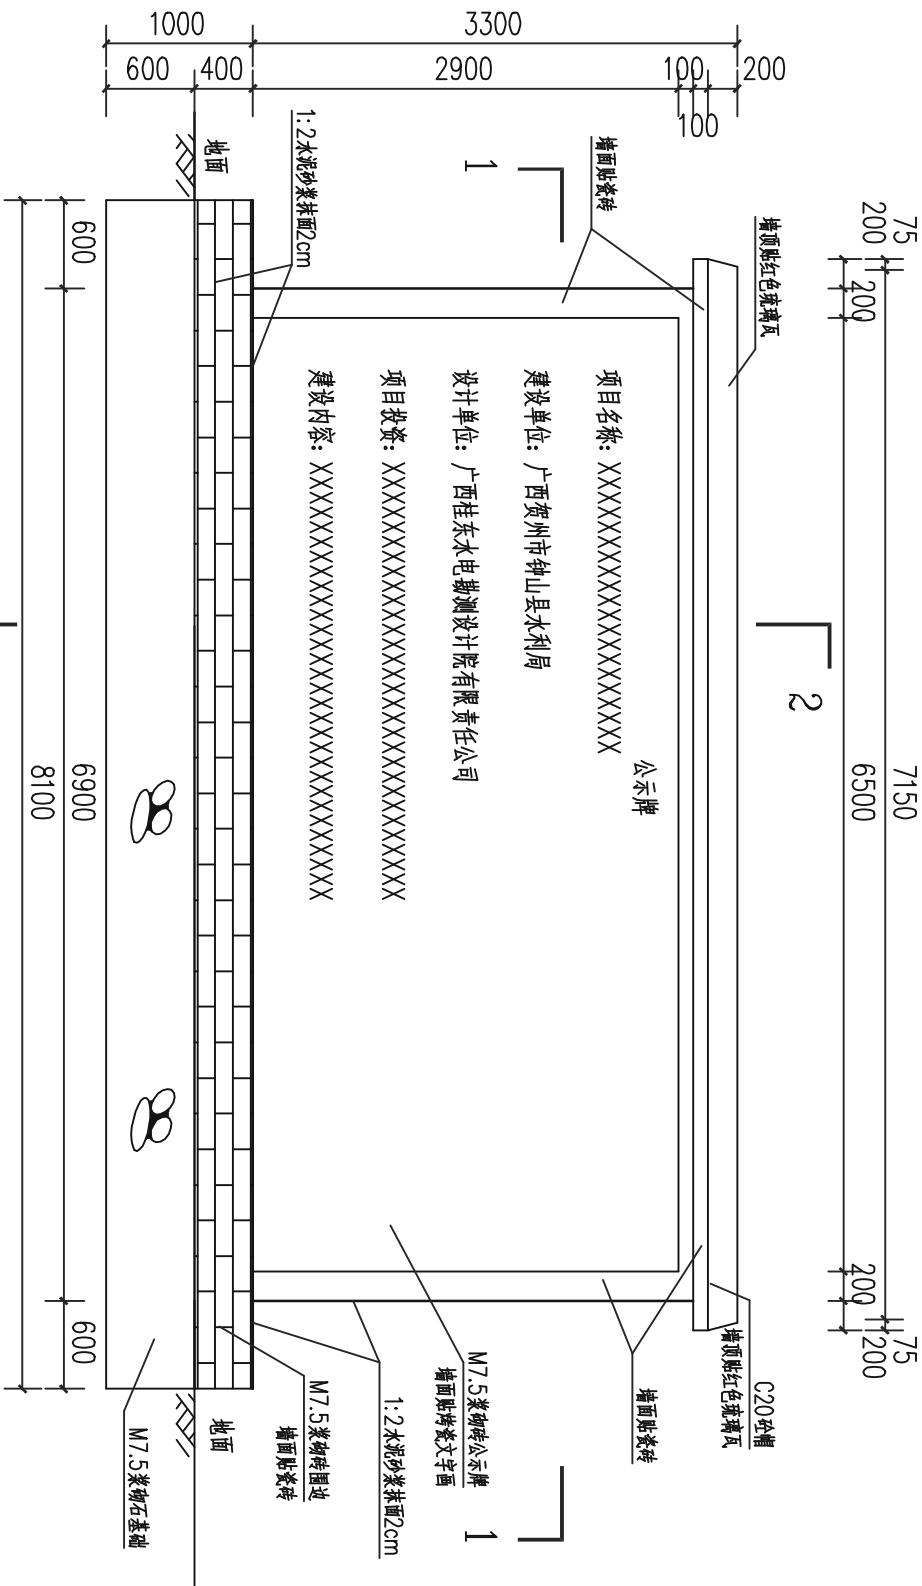

项目公示牌正视图 1:50

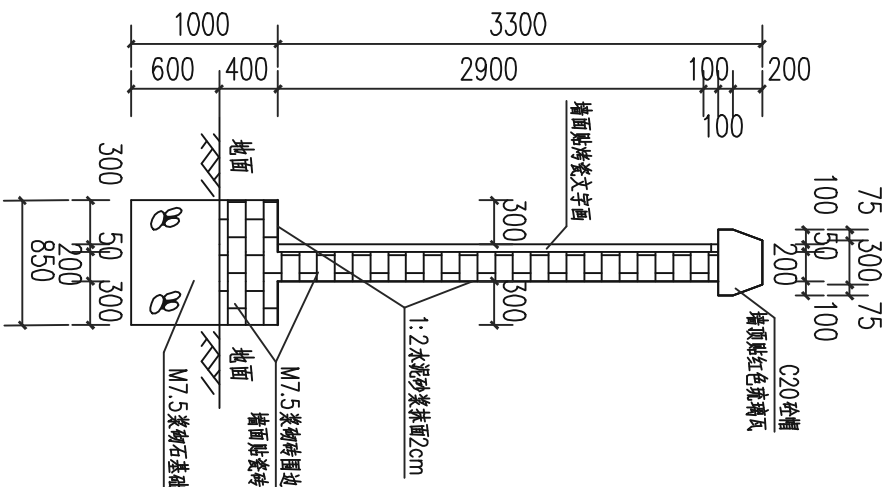

2-2剖面图 1:50

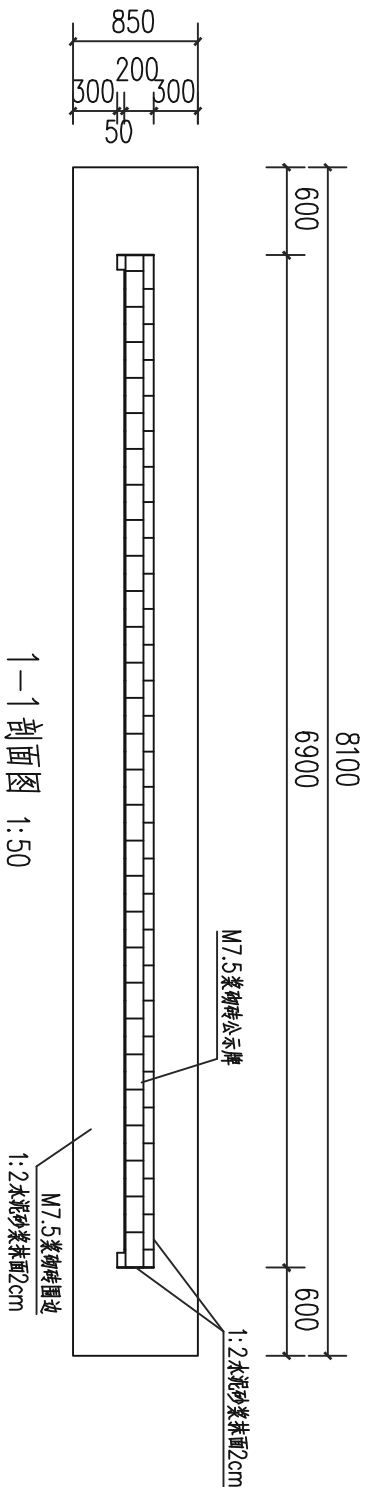

1-1剖面图 1:50

说明:

- 1、本图尺寸单位以mm计。
- 2、项目标识牌为预制瓷砖，内容业主自定。

广西桂东水电勘测设计院有限责任公司										(原广西梧州水利电力设计院)	
核定	廖永清		钟山县十里河水库				实施	方案			
审查	李永清		标准化管理建设项目				水工	部分			
校核	莫永清		宣传碑设计								
设计	李永清										
制图											
发证单位	建设部		比例	见图	日期	2024.09					
设计证号	A145004064		图号	十里河标准化-06							