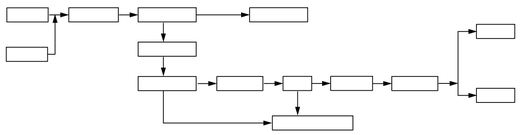

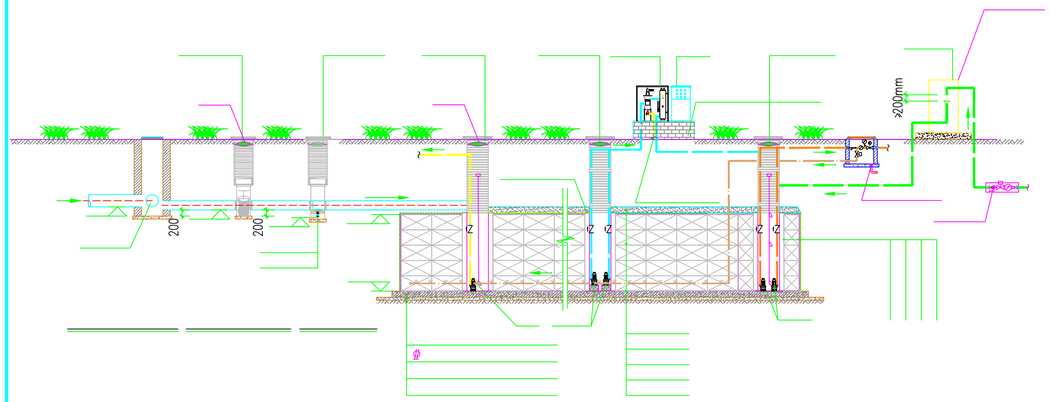

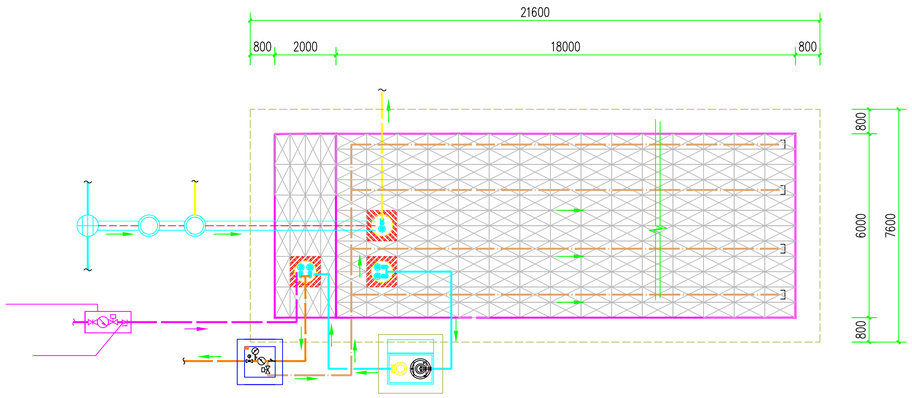

CHINA RAILWAY HEFEI INSTITUTE OF ARCHITECTURAL & MUNICIPAL ENGINEERING DESIGN Co.Ltd

中铁合肥建筑市政工程设计研究院有限公司

国家甲级综合性设计院

建筑、市政、风景园林甲级资质证书号：A234003015
城乡规划甲级资质证书号：自资规甲字 21340241
人防、电力变电送电乙级资质证书号：A234003015
工程勘察专业类岩土工程（勘察）乙级：B234045477

ISO9001 ISO14001 OHSAS18001 三体系认证单位

资质章位置
QUALIFICATION

注册章位置
REGISTRY

建设单位
CLIENT
合肥市包河区教育体育局

工程名称
PROJECT
包河区全民健身中心项目

子项名称
SUB-ITEM
室外雨水回收系统

图名
TITLE
雨水收集回用设计说明
模块雨水收集回用工艺流程图
雨水收集回用系统平面布置示意图

类别 CLASS	姓名 NAME	签名 SIGNATURE
审定 AUTHORIZED FOR ISSUE BY	王智忠	
审核 APPROVED BY	李庆华	
工程主持人 PROJECT DIRECTOR	王智忠 苗金生	
专业负责人 DISCIPLINE RESPONSIBLE BY	李庆华	
校对 CHECKED BY	沈 欢	
设计/制图 DESIGNED BY / DRAWN BY	胡 朦	

会签栏
CONFIRMED BY

建筑 ARCH.		电气 ELEC.	
结构 STRU.		暖通 HVAC.	
给排水 WS&S			

工程编号 JOB No.	2022003
版次 EDITION	

设计阶段 DESIGN PHASE	施工图	日期 DATE	2023.07
专业 DISCIPLINE	给排水	图号 DRAWING No.	01

注意事项
此图纸版权归中铁合肥建筑市政工程设计研究院有限公司所有。使用此图时应同时参考其他专业相关图纸。如发现有矛盾之处，应即时与我公司联系。

中国 合肥新站区滨湖东路设计大厦
电话：0551-65602502 传真：0551-65602558
HTTP://WWW.CRHFADI.COM