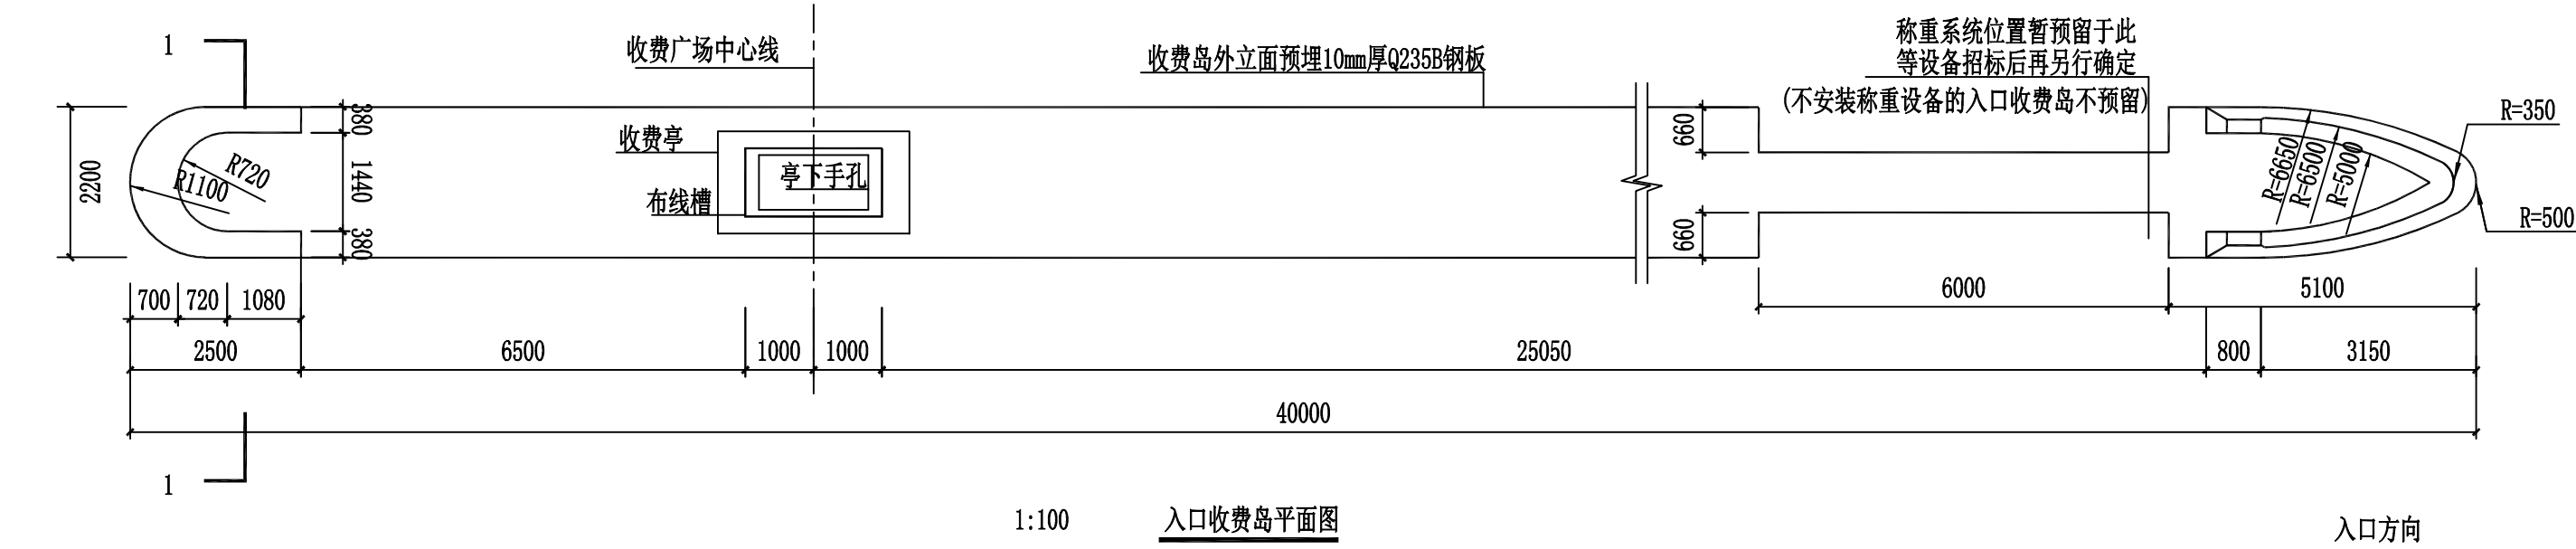


入口岛材料表

| 岛 头 钢 筋                                                                               |          |    |          |         |          | 岛头           | 岛身           | 岛尾           | 钢板          | 水泥砂       |
|---------------------------------------------------------------------------------------|----------|----|----------|---------|----------|--------------|--------------|--------------|-------------|-----------|
| 型号                                                                                    | 直径<br>mm | 根数 | 每根长<br>m | 总长<br>m | 共重<br>kg | C40混凝土<br>m³ | C30混凝土<br>m³ | C30混凝土<br>m³ | Q235B<br>m² | 浆抹面<br>m² |
|  | ø14      | 12 | 4.2      | 50.4    | 61.0     | 6.94         | 43.83        | 3.97         | 25.85       | 90.10     |
|  | ø8       | 23 | 平均1.4    | 33.2    | 13.12    |              |              |              |             |           |
|  | ø14      | 50 | 平均2.1    | 105     | 127.1    |              |              |              |             |           |
|  | ø12      | 6  | 平均8.9    | 53.4    | 47.42    |              |              |              |             |           |
| 总 重(kg)                                                                               |          |    |          |         | 248.6    |              |              |              |             |           |

说明：1、收费岛岛身和岛尾采用C30混凝土，岛头采用C40混凝土  
2、收费岛外立面预埋10mm厚Q235B钢板, 钢板需要做热镀锌防锈处理, 应满足《公路交通工程钢构件防腐技术条件》（GB/T 18226-2015）的有关规定。  
3、岛头及岛尾见附属设施大样图。