




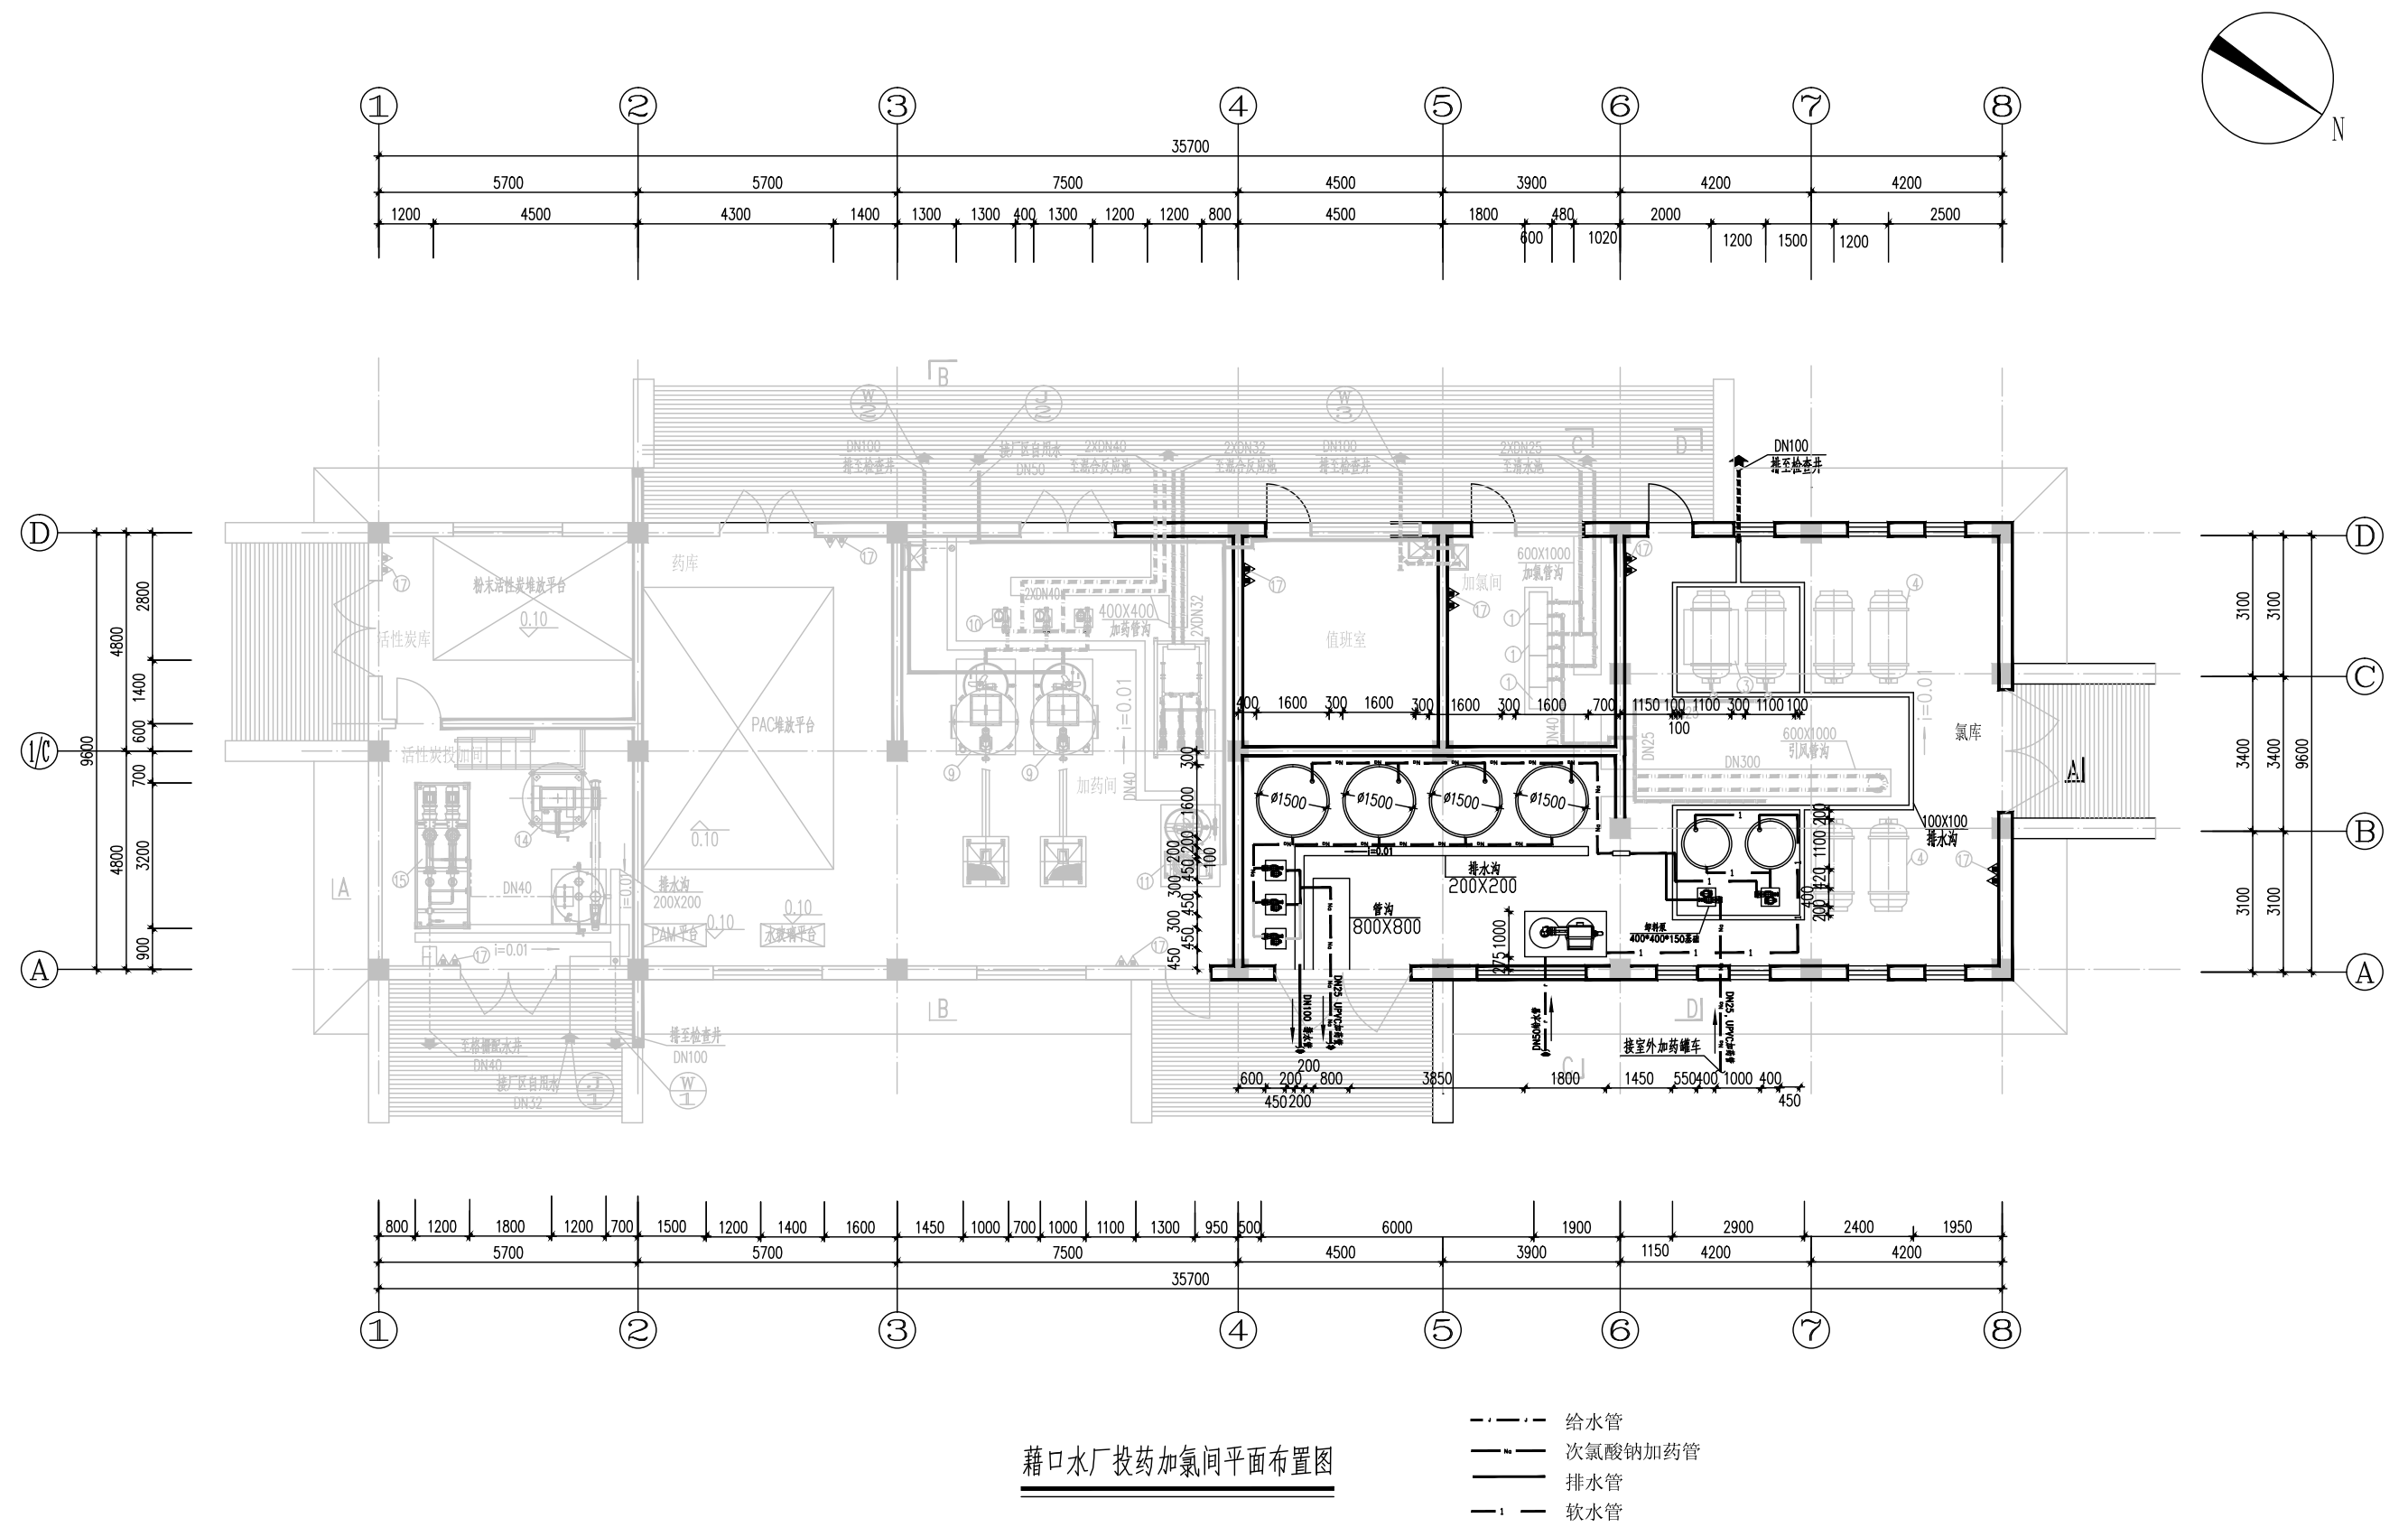

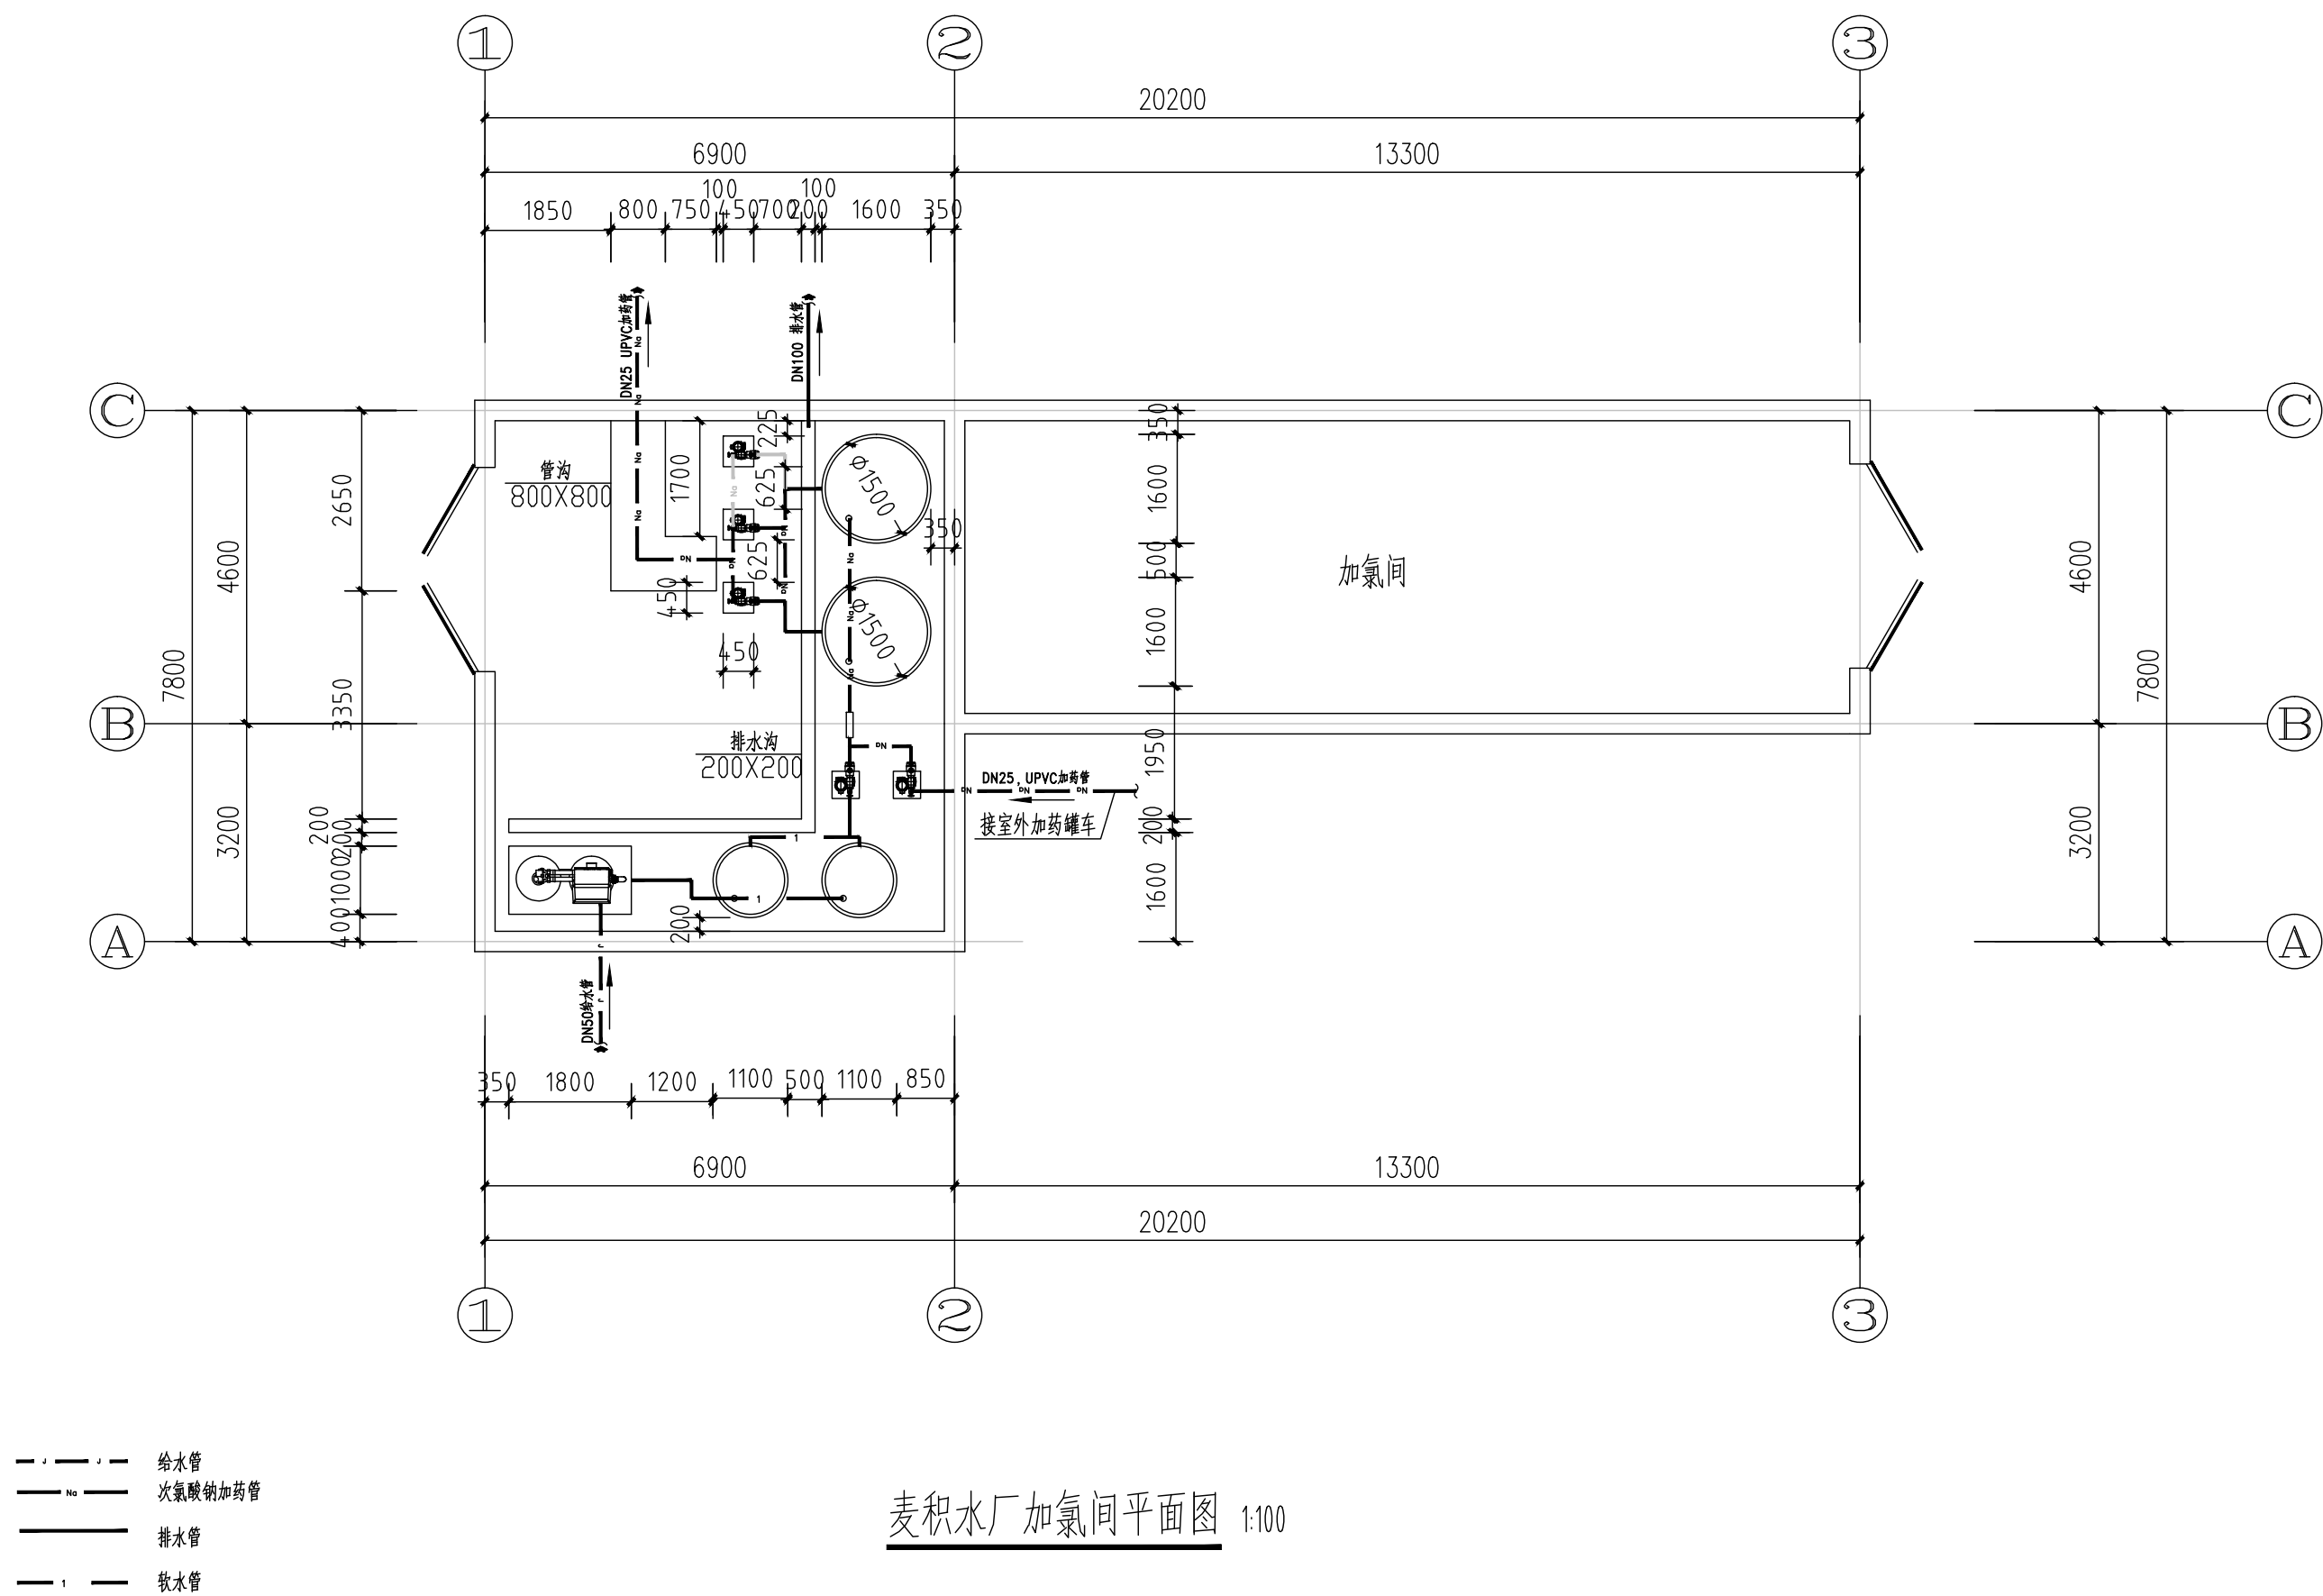

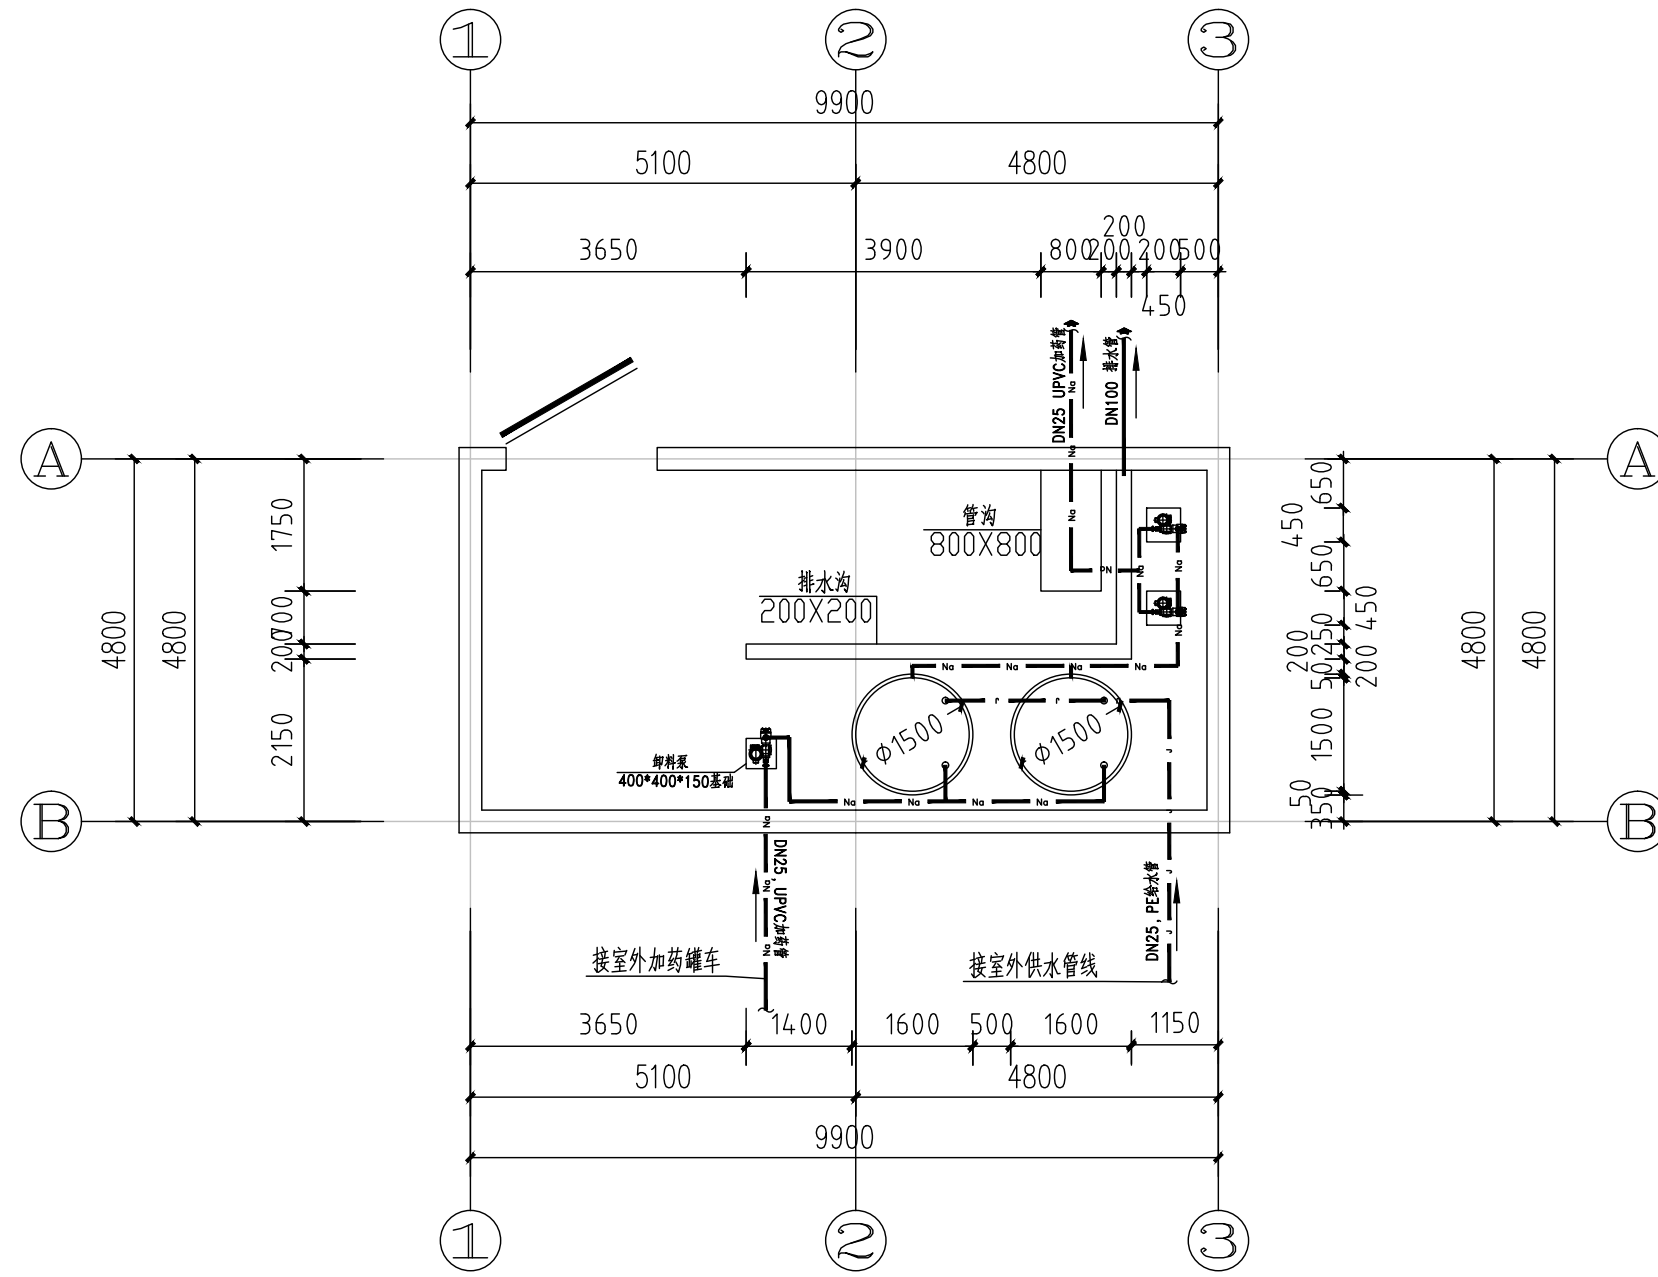

羲皇大道二号加压泵站平面图 1:100

- 给水管
- Na —— 次氯酸钠加药管
- 排水管

