

出让土地平面界址图

单位:m

宗地代码 445321002001GB00018


权利人 新兴县人民政府

所在图幅号: 2515.50-37623.00

北




新兴县不动产登记中心

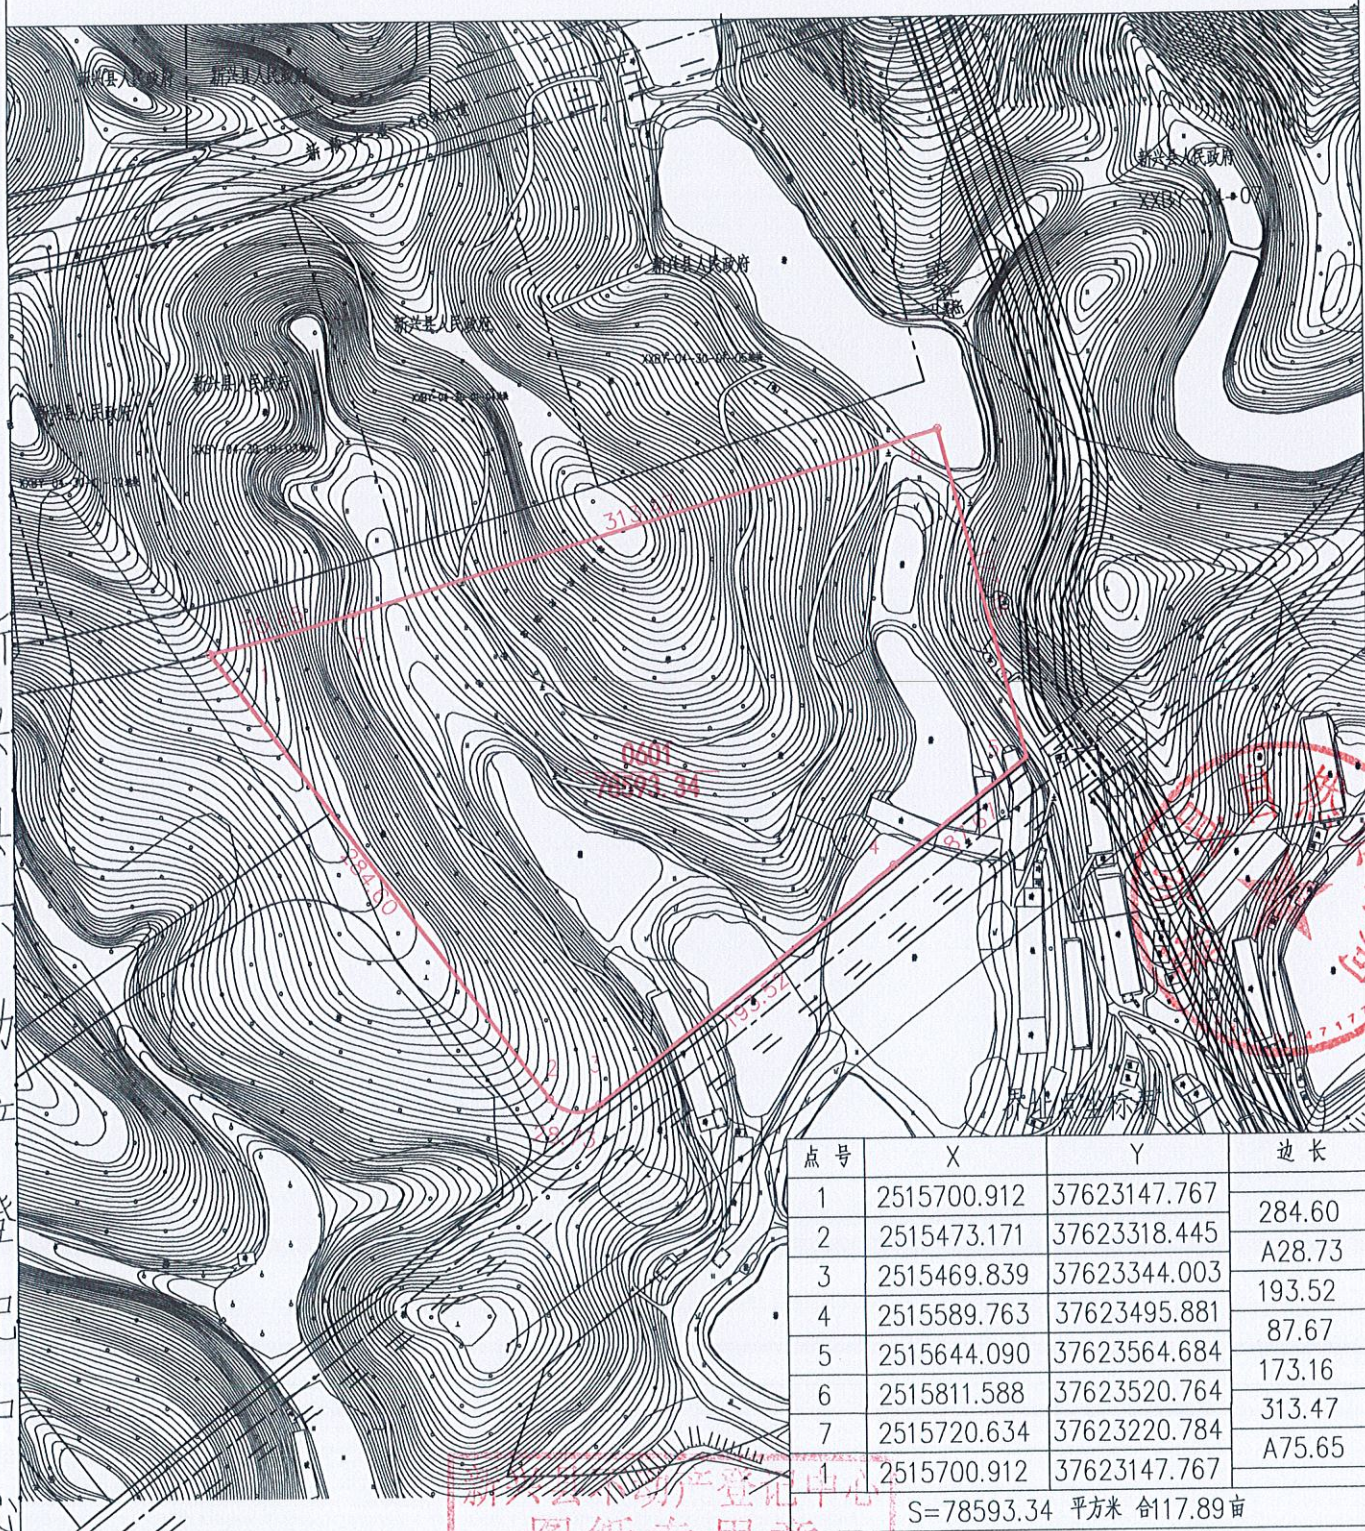

点号	X	Y	边长
1	2515700.912	37623147.767	284.60
2	2515473.171	37623318.445	A28.73
3	2515469.839	37623344.003	193.52
4	2515589.763	37623495.881	87.67
5	2515644.090	37623564.684	173.16
6	2515811.588	37623520.764	313.47
7	2515720.634	37623220.784	A75.65
1	2515700.912	37623147.767	

S=78593.34 平方米 合117.89亩

国家大地2000坐标系
1985国家高程基准
2007年版样式
2026年2月数字测制

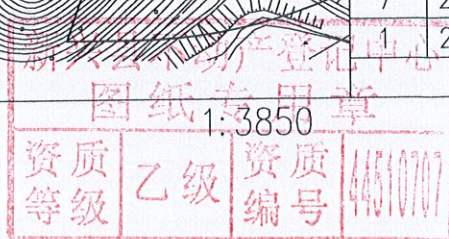

制图者: 罗家顺
审核者: 吴嘉威