广东省施工图数字化审查专用
第 4 页 共 10 页
出图 设计单位：华设设计集团股份有限公司
2024年06月14日确认图纸
审图 机构名称：广州三合工程咨询有限公司
机构类别：一类 认定书编号：19098
业务范围：一类 房屋建筑（不限高层）工程；一类 市政公用工程（桥梁、隧道、公共交通、风景园林工程、燃气、给水、排水）工程
有效期至：2025年06月05日
2024年06月21日完成审查

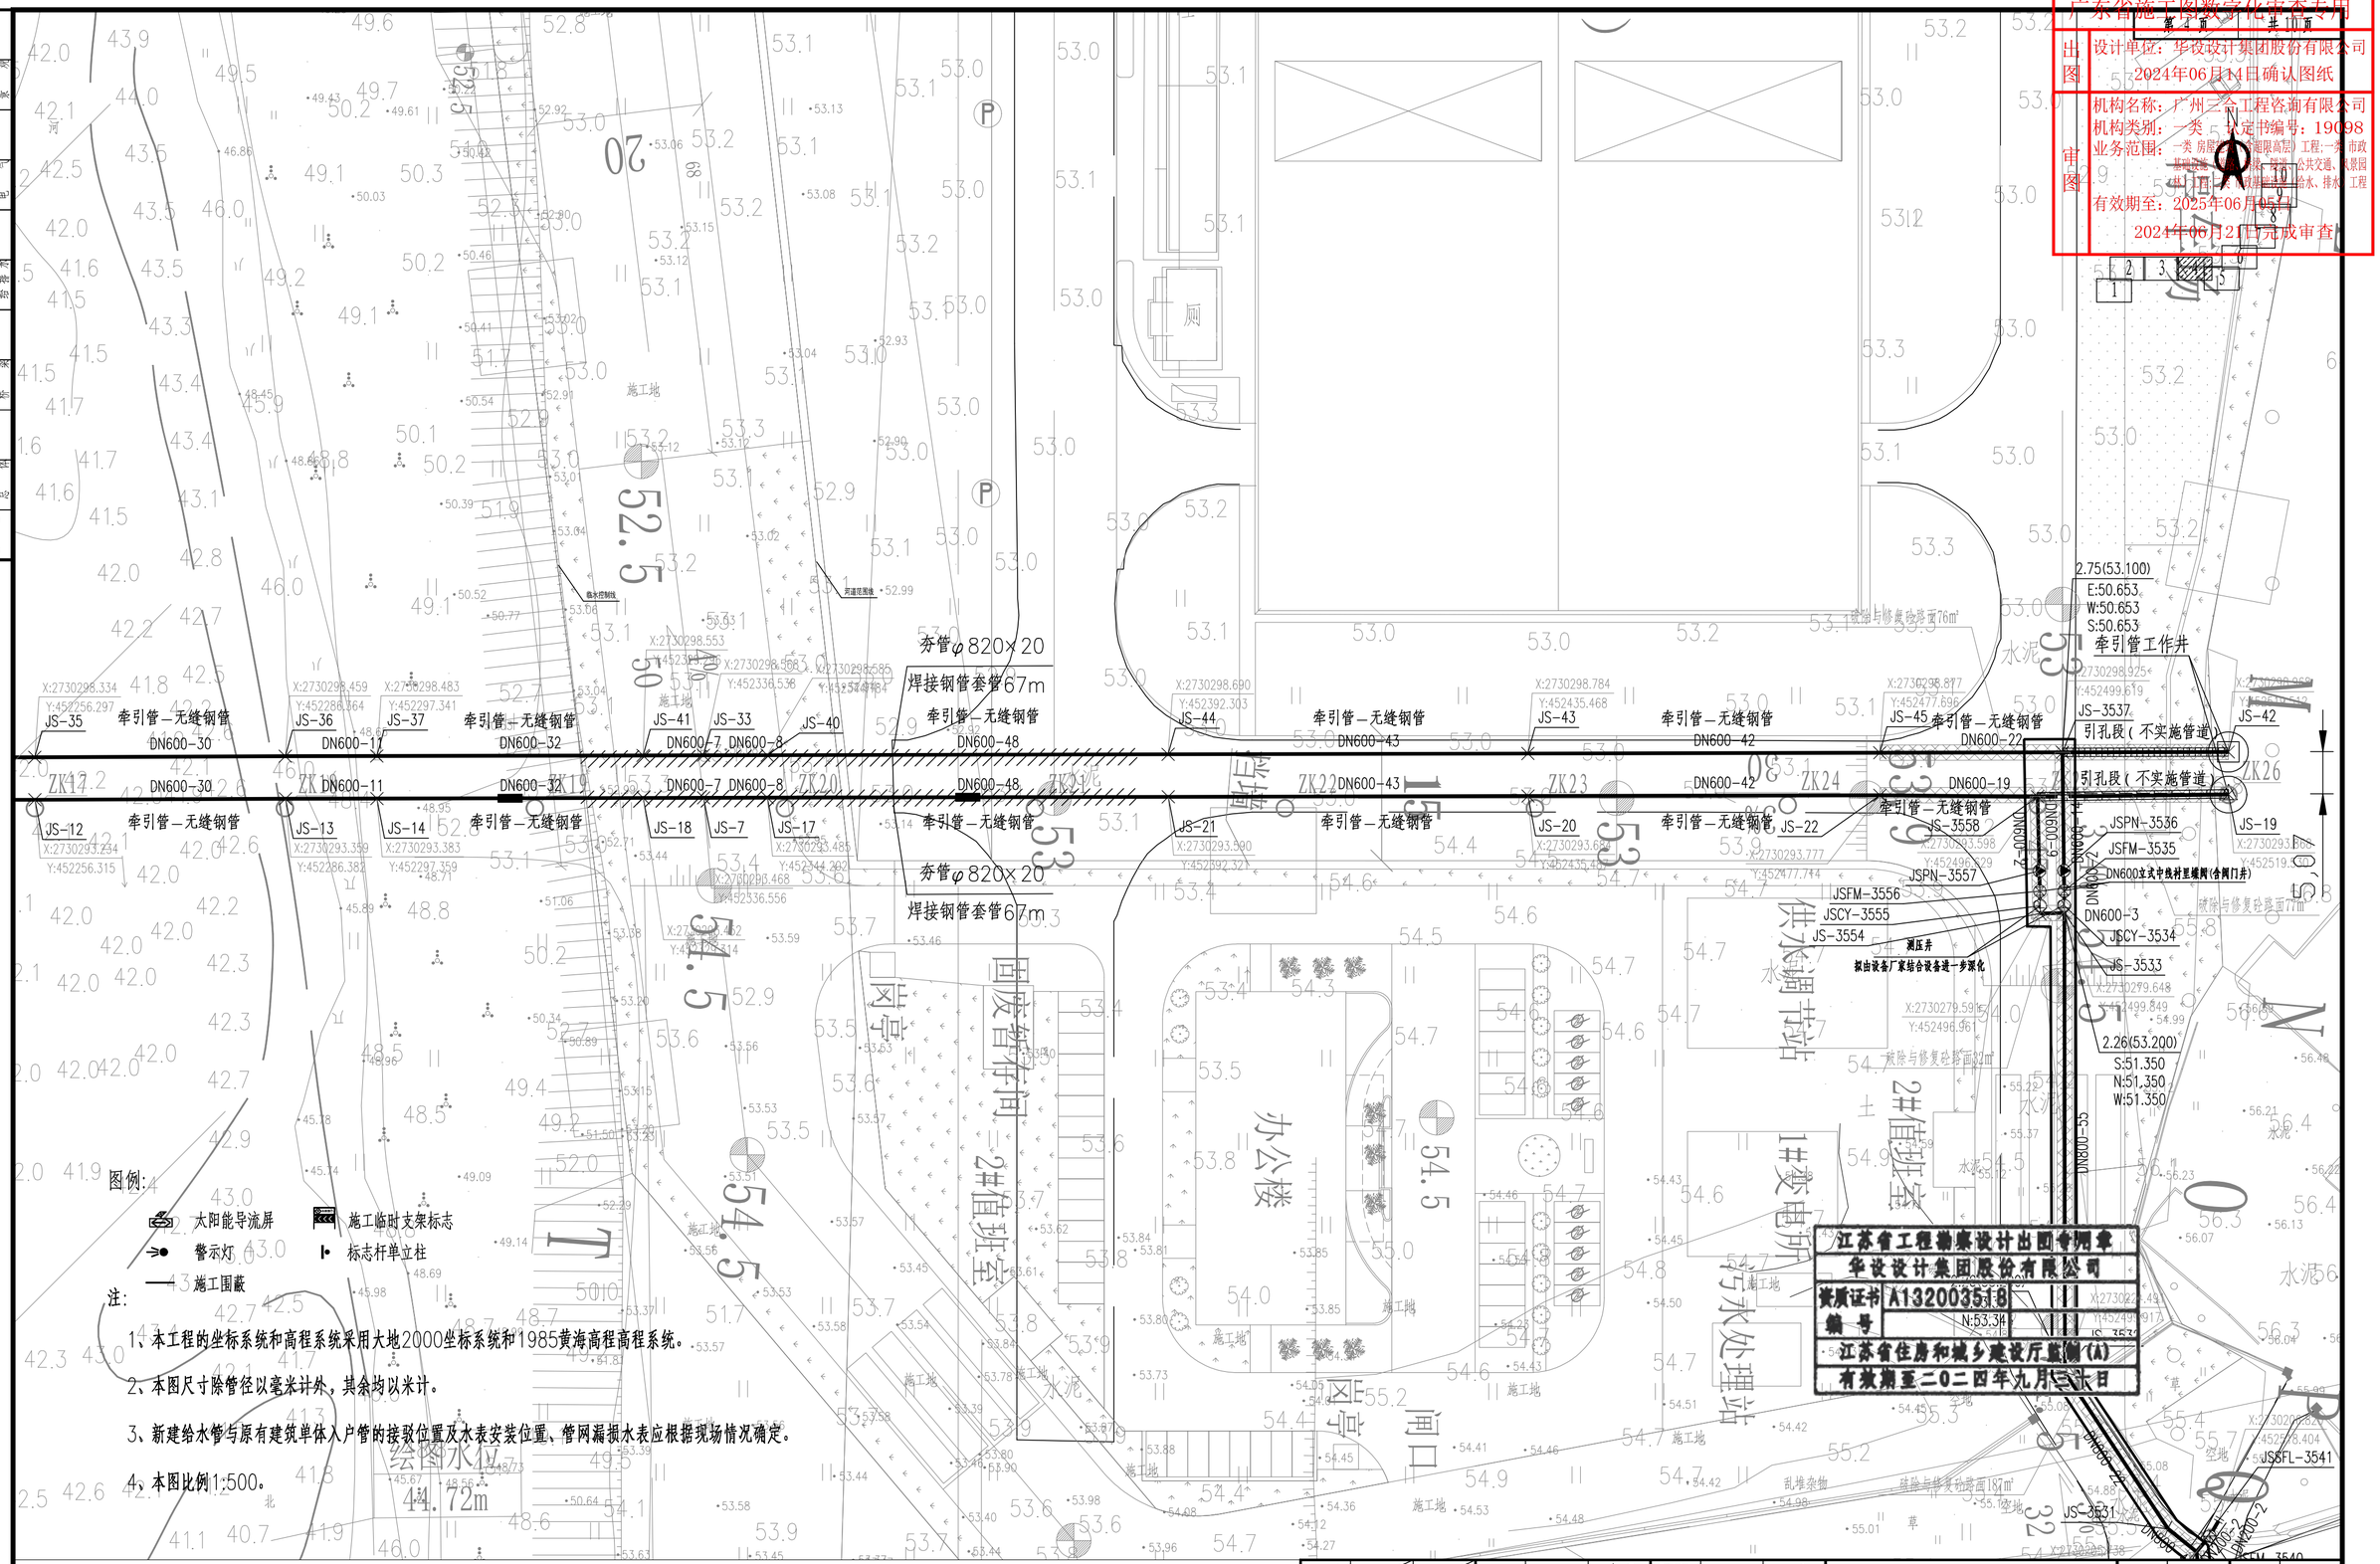

图例：

- 太阳能导流屏
- 警示灯
- 施工围蔽
- 施工临时支架标志
- 标志杆单立柱

注：

1、本工程的坐标系统和高程系统采用大地2000坐标系统和1985黄海高程高程系统。

2、本图尺寸除管径以毫米计外，其余均以米计。

3、新建给水管与原有建筑单体入户管的接驳位置及水表安装位置、管网漏损水表应根据现场情况确定。

4、本图比例1:500。

批准 Ratified			设计 Designed	李昊	李昊	项目负责人 Project Principal	冯维力	冯维力	华设设计集团股份有限公司 China Design Group Co.,Ltd	分项名称 Sub-Project Title	交通工程	项目编号 Project No. 20220501
审定 Approved			绘图 Drawing	李昊	李昊	专业负责人 Principal Designer	时磊	时磊		分项编号 Sub-Project No.	01	版本号 Edition No. A
审核 Reviewed	时磊	时磊	交通疏解平面图						建设单位 Client	韶关市曲江区水务投资有限责任公司	比例 Scale 1:500	设计阶段 Project Phase 施工图设计
复核 Checked	黄达	黄达							项目名称 Project Title	曲江镇区供水旧管网改造与新镇区扩网工程——穿越北江河标段	日期 Date 2024.03	图号 Drawing No. JS-02-04