
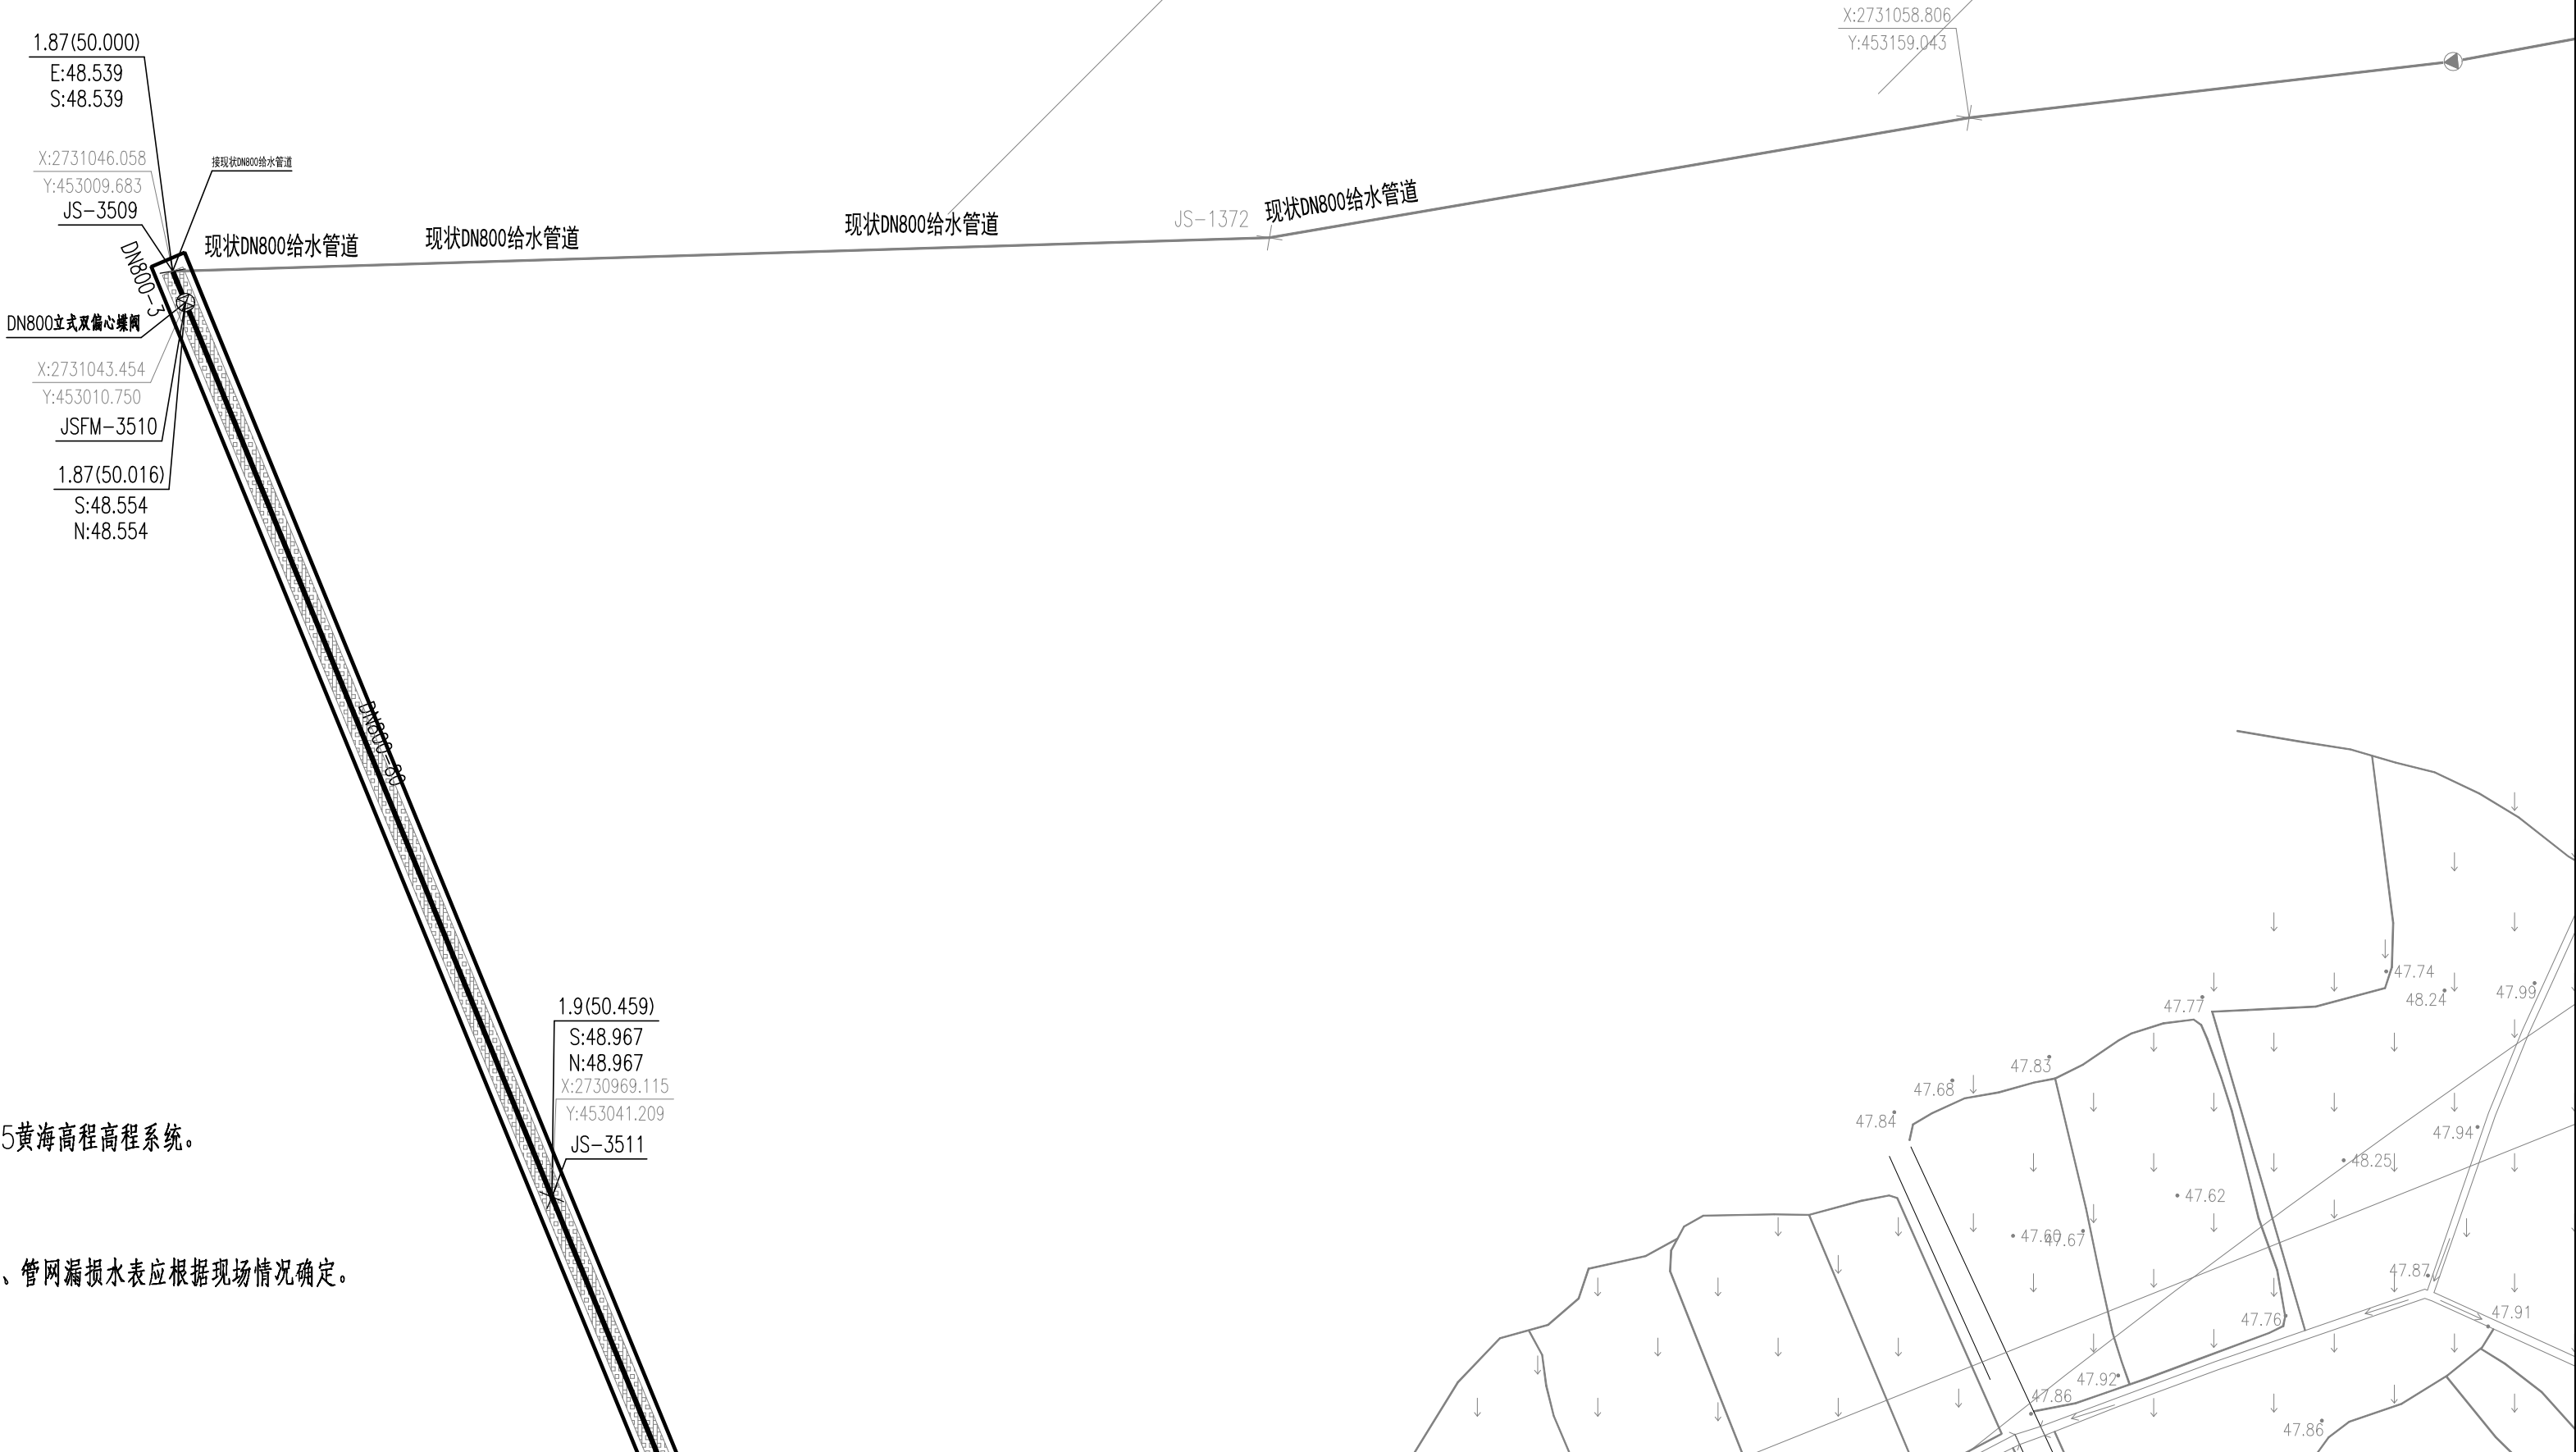


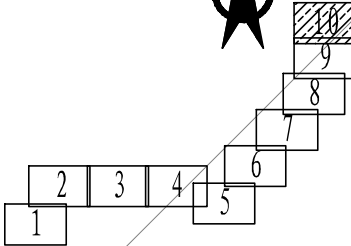

图例:

- 太阳能导流屏
- 施工临时支架标志
- 警示灯
- 标志杆单立柱
- 施工围蔽

注:

- 1、本工程的坐标系统和高程系统采用大地2000坐标系统和1985黄海高程高程系统。
- 2、本图尺寸除管径以毫米计外，其余均以米计。
- 3、新建给水管与原有建筑单体入户管的接驳位置及水表安装位置、管网漏损水表应根据现场情况确定。
- 4、本图比例 1:500。

批准		设计	李昊	李昊	项目负责人	冯维力	冯维力	华设设计集团股份有限公司	分项名称	交通工程	项目编号	20220501
审定		绘图	李昊	李昊	专业负责人	时磊	时磊	China Design Group Co., Ltd	分项编号	01	版本号	A
审核	时磊	复核	时磊	时磊	专业负责人	时磊	时磊	建设单位	比 例	1:500	设计阶段	施工图设计
复核	黄达	复核	黄达	黄达	专业负责人	时磊	时磊	项目名称	日 期	2024.03	图 号	JS-02-10
								Client				
								Project Title				