


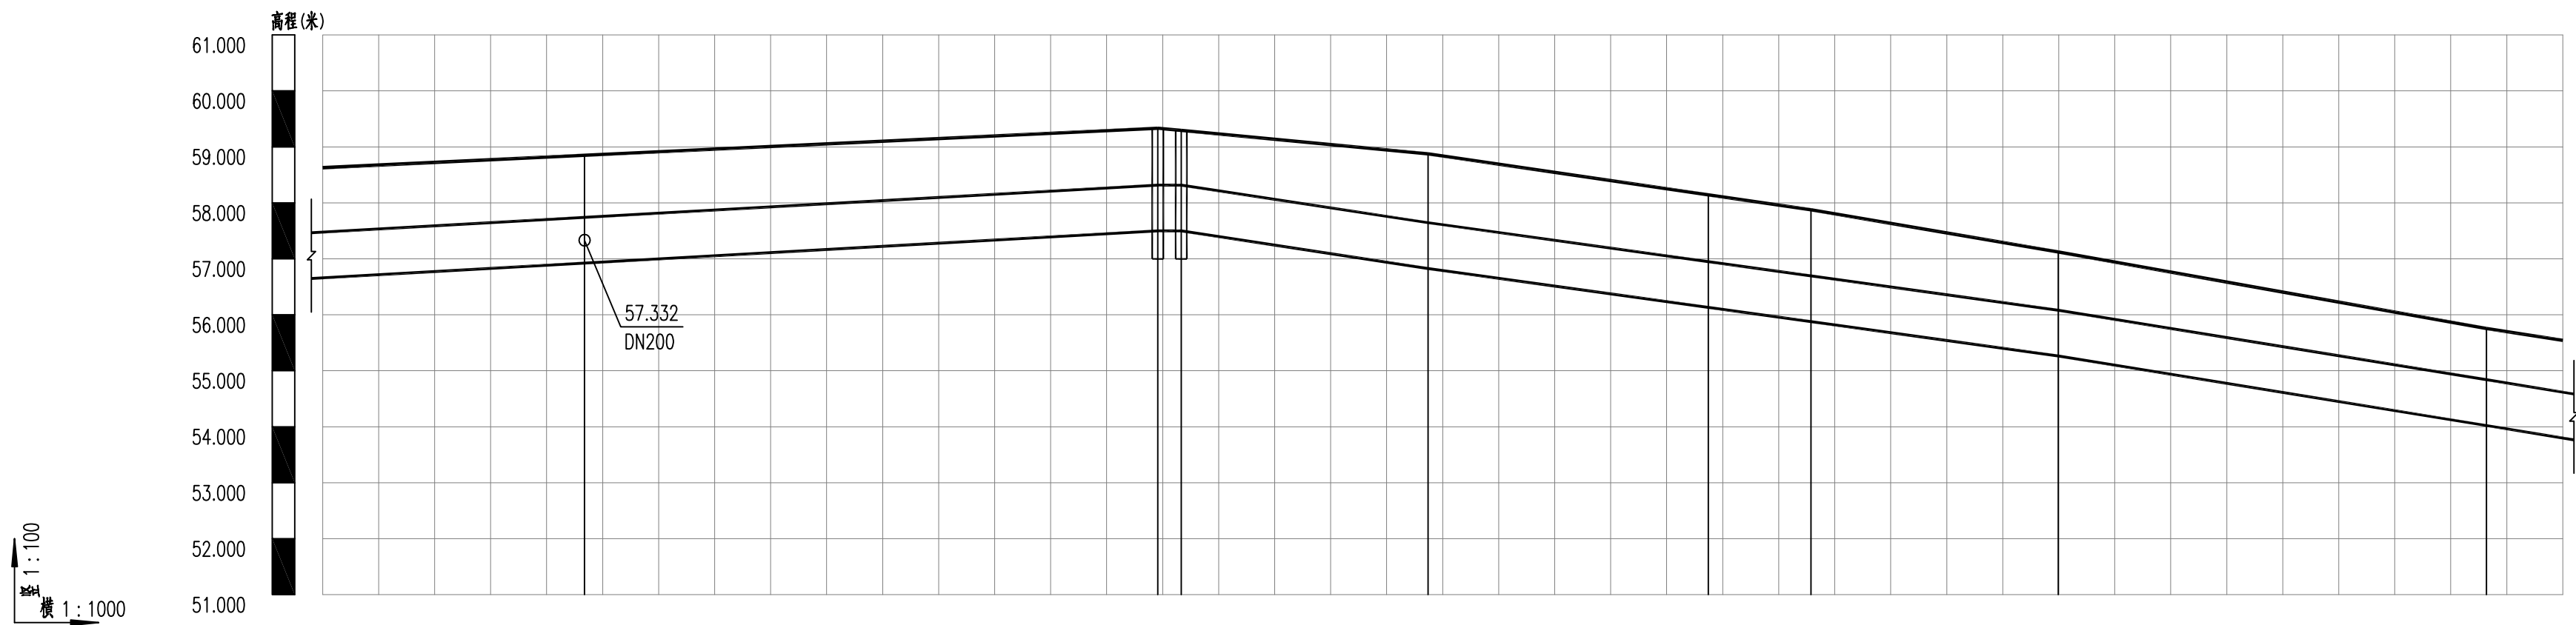

管道桩号										
自然地面标高 (m)										
设计地面标高 (m)										
设计管中心标高 (m)										
设计管内底标高 (m)										
管道埋深 (m)										
管径 (mm) 及坡度 (%)										
平面距离 (m)										
井编号	JS-2003JSFM-1928 JSPQ-3563JS-3562JS-3561JS-1737JS-1705JS-1638									
井规格	DN800立式双偏心蝶阀 DN800排气井									
管材和接口形式	球墨铸铁管 T型滑入式橡胶圈接口球墨铸铁管 T型滑入式橡胶圈接口球墨铸铁管 T型滑入式橡胶圈接口									
管道基础	20cm中粗砂垫层基础 (机制砂)20cm中粗砂垫层基础 (机制砂)20cm中粗砂垫层基础 (机制砂)									
基坑支护	A型支护A型支护A型支护									
地基处理	无无无									
管道保护	无无无									

给水管纵断面图

批准 Approval			设计 Design	李昆	李昆	项目负责人 Project Principal	冯维力	冯维力	 华设设计集团股份有限公司 China Design Group Co.,Ltd	合同名称 Sub-Project Title	管网工程	项目编号 Project NO.	20220501		
审定 Approve			绘图 Drafting	李昆	李昆	专业负责人 Principal Designer	时磊	时磊		分项编号 Sub-Project NO.	01	版本号 Edition No.	A		
审核 Reviewed	时磊	时磊								建设单位 Client	韶关市曲江水务投资有限公司	比例 Scale	1:500	设计阶段 Project Phase	施工图设计
复核 Checked	黄达	黄达								项目名称 Project Title	曲江城区供水回管网改造与新城扩容工程——穿堤北江河段	日期 Date	2024.03	图号 Drawing No.	JS-07-04