



 

夯管工作坑、牵引工作坑、接收坑剖面图

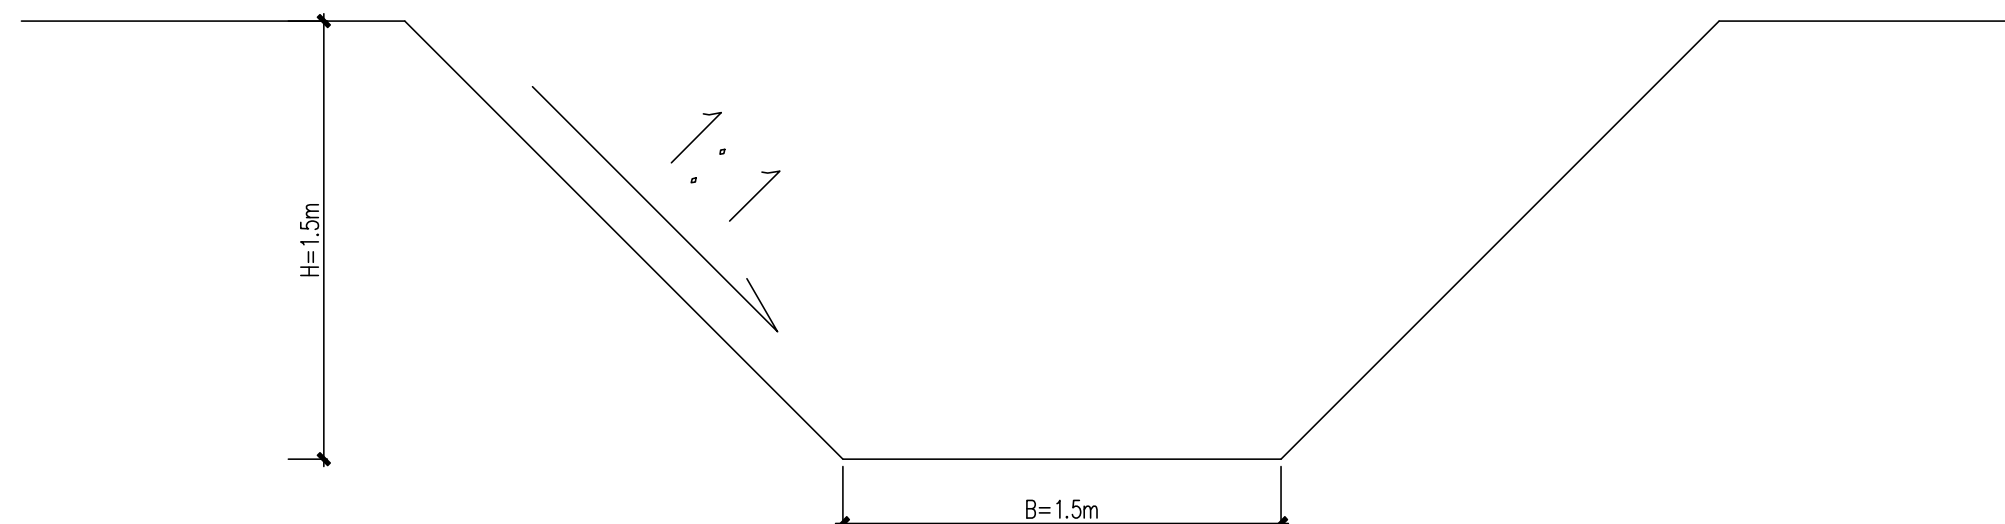

批准 Verified			设计 Designed	李昊	李昊	项目负责人 Project Manager	冯继力	冯继力	 华设设计集团股份有限公司 China Design Group Co., Ltd	分项名称 Subproject Title	管网工程	项目编号 Project No.	20220501	
审定 Approved			绘图 Drawing	李昊	李昊	专业负责人 Specialist Designer	时磊	时磊		分项编号 Subproject No.	01	版本号 Edition No.	A	
审核 Reviewed	时磊	时磊								建设单位 Client	韶关市曲江水务投资有限责任公司	比例 Scale	设计阶段 Project Phase	施工图设计
复核 Reviewed	黄达	黄达								项目名称 Project Name	曲江城区供水旧管网改造与新城片区工程——穿晓龙北路标段	日期 Date	2024.03	图号 Drawing No.