


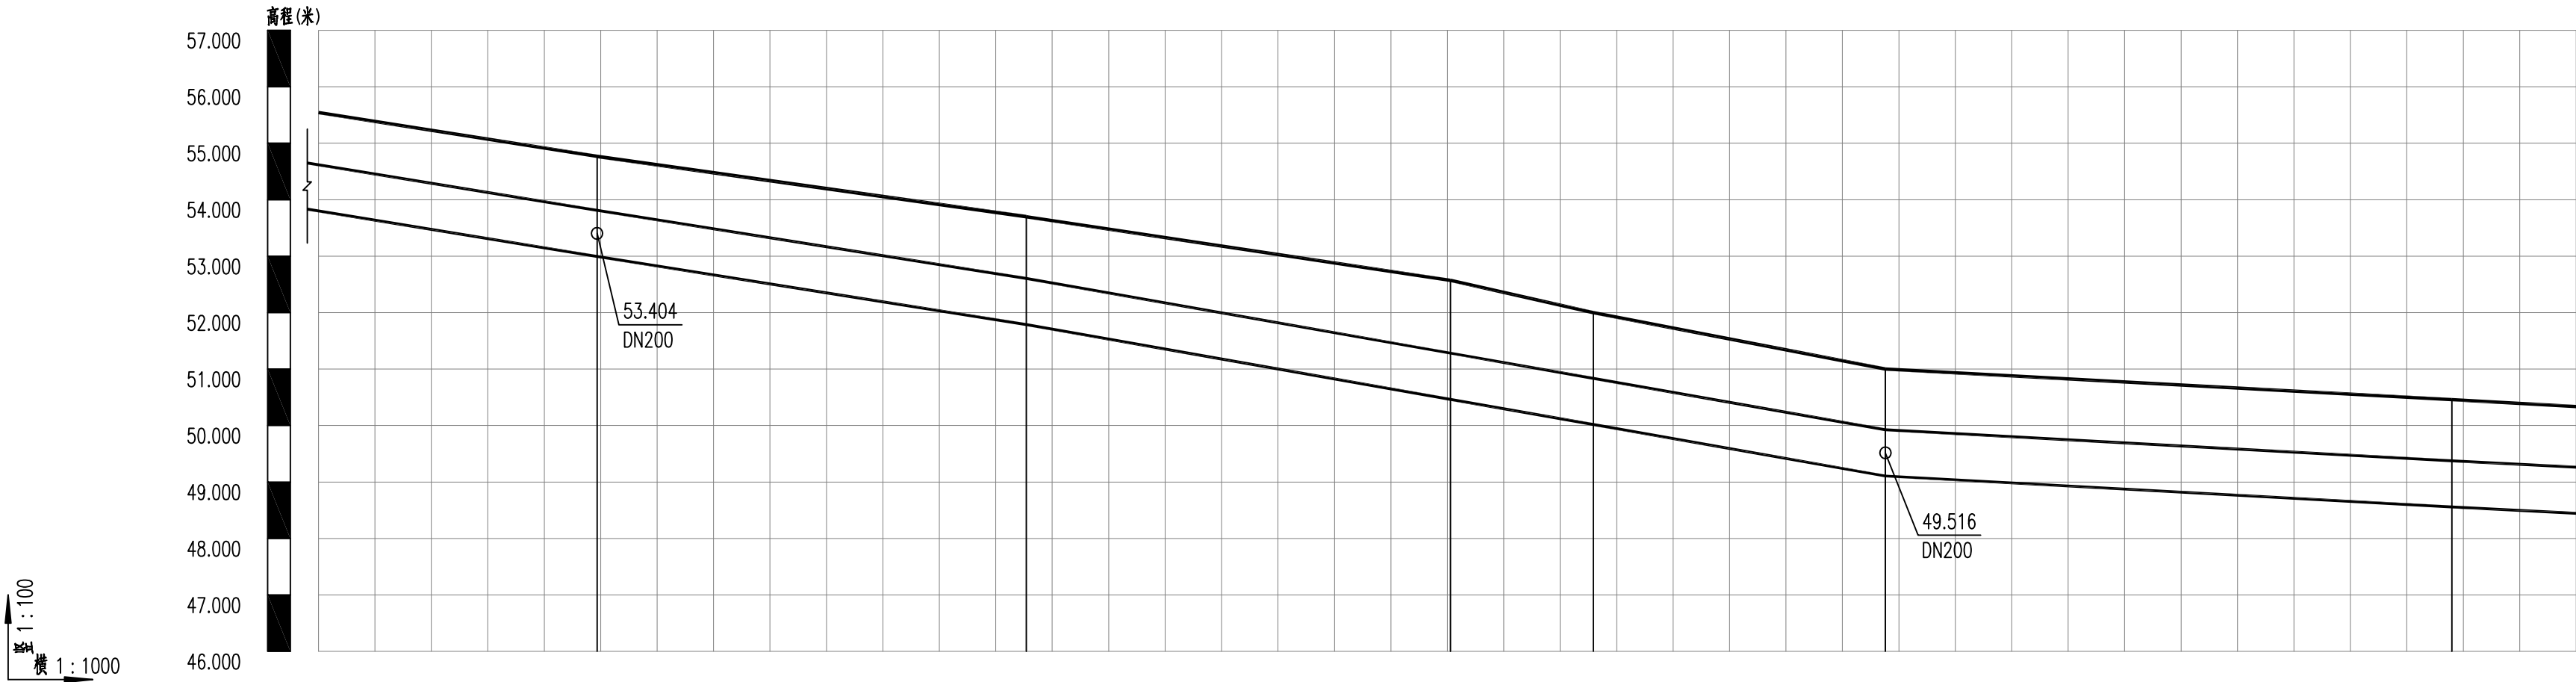

管道桩号												
自然地面标高 (m)	55.542	54.767	53.700	52.572	52.000	51.000	50.459	50.338	50.338	50.338	50.338	50.338
设计地面标高 (m)	55.542	54.767	53.700	52.572	52.000	51.000	50.459	50.338	50.338	50.338	50.338	50.338
设计管中心标高 (m)	53.800	53.404	52.197	50.873	50.428	49.516	48.967	48.854	48.854	48.854	48.854	48.854
设计管内底标高 (m)	53.800	53.404	52.197	50.873	50.428	49.516	48.967	48.854	48.854	48.854	48.854	48.854
管道埋深 (m)	1.74	1.77	1.91	2.11	1.98	1.89	1.9	1.89	1.89	1.89	1.89	1.89
管径 (mm) 及坡度 (%)	DN800 16											
平面距离 (m)	63(49)	76	75	25	52	100	80(22)					
井编号	JS-1560 JS-1507 JS-1506 JS-1505 JS-3497 JS-3511											
井规格												
管材和接口形式	球墨铸铁管 T型滑入式橡胶圈接口											
管道基础	20cm中粗砂垫层基础 (机制砂)											
基坑支护	A型支护											
地基处理	无											
管道保护	无											

给水管纵断面图

指 导 Directed			设 计 Designed	李昊	李昊	项目负责人 Project Principal	冯维力	冯维力	 华设设计集团股份有限公司 China Design Group Co.,Ltd	分项名称 Sub-Project Title	管网工程	项目编号 Project NO.	20220501						
审 定 Approved			绘 图 Drawing	李昊	李昊	专业负责人 Principal Designer	时磊	时磊		分项编号 Sub-Project NO.	01	版本号 Edition No.	A						
审 核 Reviewed	时磊	时磊	给水管网改造纵断面图							建 设 单 位 Client	韶关市曲江江区水务投资有限公司								
复 核 Checked	黄达	黄达								比 例 Scale	1:500			设计阶段 Project Phase	施工图设计				
										项 目 名 称 Project Title	曲江城区供水旧管网改造与新城片区扩网工程——穿越北江河标段					日 期 Date	2024.03		
																图 号 Drawing No.	JS-07-05		