
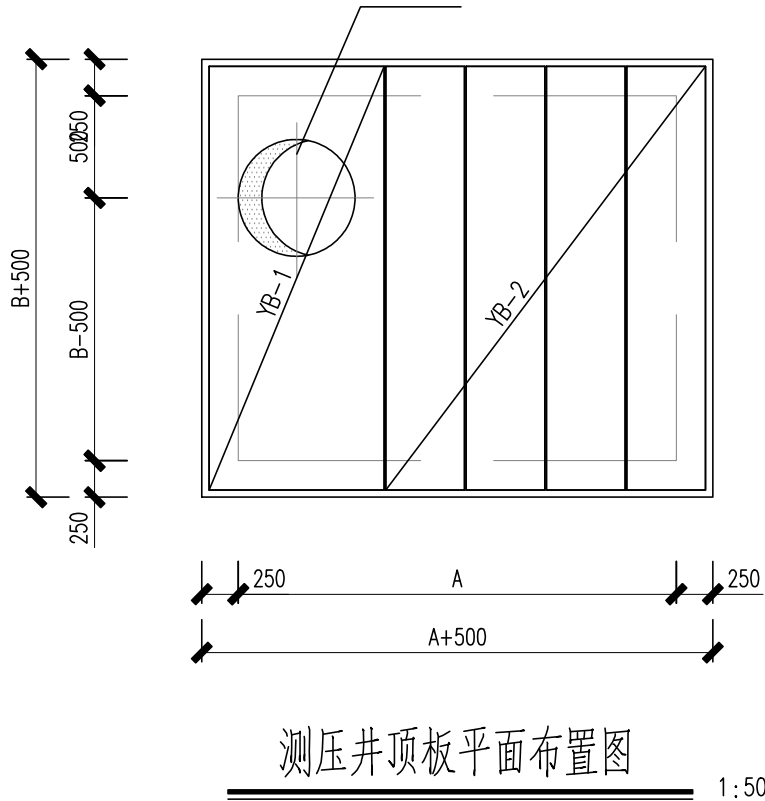
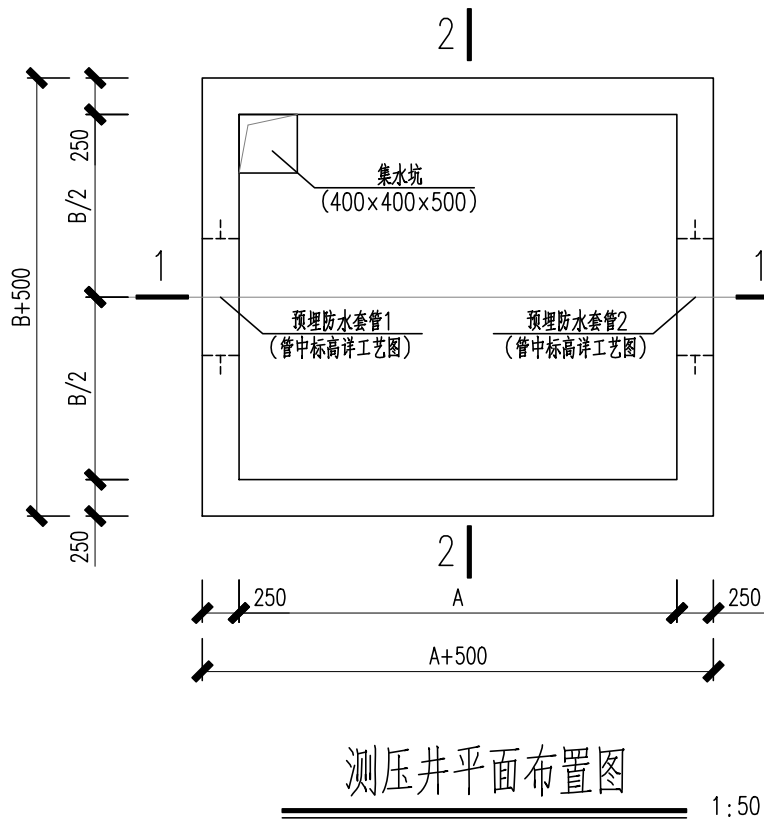
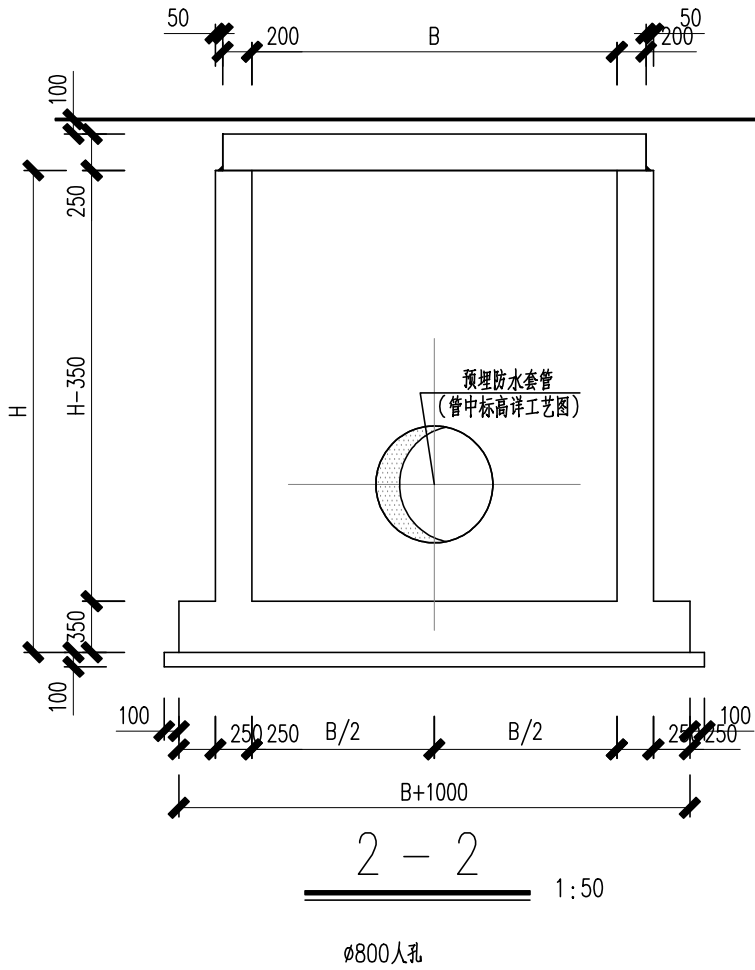


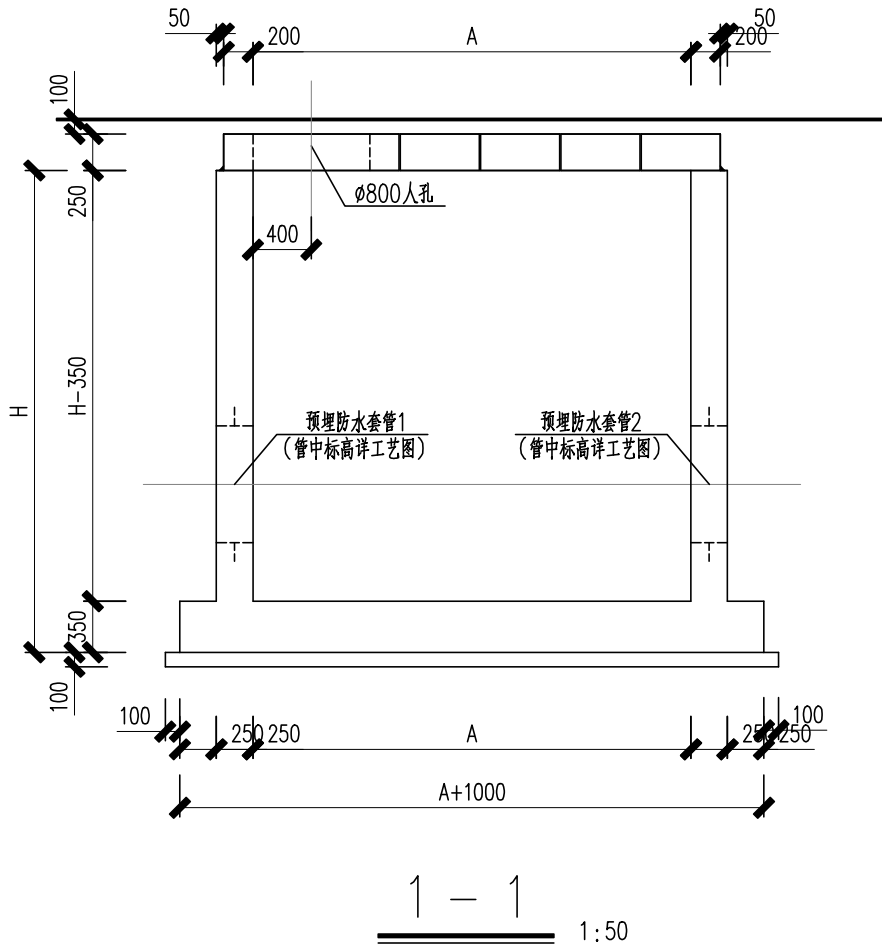

- 说明:
- 尺寸单位: 毫米; 标高单位: 米; 1985 黄海高程基准。
 - 混凝土强度等级: 垫层为C15, 其余均为C35 (抗渗等级为P6); 钢筋级别: HPB300 (中) 和 HRB400 (丝)。
 - 混凝土保护层厚度: 顶板30, 池壁40, 底板底50, 底板上40。
 - 底板上表面、井壁内外表面均采用DW M20/P6水泥砂浆抹面, 厚20。
 - 地基处理: 基础底若遇杂填土、建筑垃圾、淤泥或淤泥质土等软弱土层, 应清除后回填厚度 ≥ 500 的中砂, 砂垫层应分层压实, 压实系数 ≥ 0.95 。
 - 本图测压井尺寸规格如A、B、H、b等取值详见给水专业大样图。

批准 Approval			设计 Designed	李昊 Li Hao	项目负责人 Project Principal	冯维力 Feng Weili	冯维力 Feng Weili	 华设设计集团股份有限公司 China Design Group Co., Ltd	分项名称 Sub-item Name	管网工程	项目编号 Project No.	20220501	
审定 Approval			绘图 Drawing	李昊 Li Hao	专业负责人 Principal Designer	时磊 Shi Lei	时磊 Shi Lei		分图编号 Sub-item No.	01	版本号 Edition No.	A	
审核 Reviewed	时磊 Shi Lei	时磊 Shi Lei	复核 Reviewed	黄达 Huang Da	黄达 Huang Da	建设单位 Client	韶关市曲江水务投资有限公司		比例 Scale		设计阶段 Design Phase	施工图设计	
复核 Checked	黄达 Huang Da	黄达 Huang Da	测压井结构图			项目名称 Project Title	曲江城区供水旧管网改造与新城片区管网工程——穿越北江河标段		日期 Date	2024.03	图号 Drawing No.	JG-12-2	